


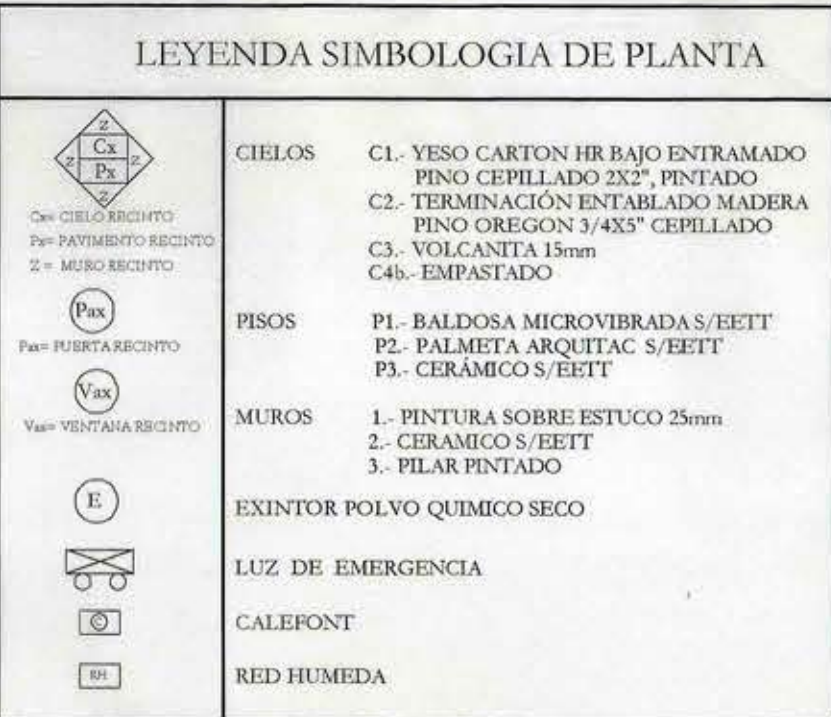

 MURO SE DEMUELE
 MURO EXISTENTE
 MURO NUEVO PROYECTADO

MODULOS IDENTIFICADOS

		DIRECCION DE ARQUITECTURA REGION DEL LIBERTADOR BERNARDO O HIGGINS	
PROVINCIA : CACHAPOAL COMUNA : RINQUENA	PROYECTO : AMPLIACION ESCUELA DAVID DEL CURTO LAS MERCEDES G-219 DIRECCION : CAMINO PUBLICO SIN	ROL 811 30-216	
PLANO : PLANTA DE GENERAL DE RECINTOS			
ARGTO. DIR. REGIONAL ALBERTO ANGUITA MEDEL	PROPRIETARIO : - MUNICIPALIDAD DE RINQUENA RUT. 69.081.300.9 DIBUJO : ACG LAMINA CLAVE : A	OBSERVACIONES :	
	FECHA : 18 de Diciembre 2009 FORMATO : 0.831 x 1.149		
ARGTO. INSPECCION FISCAL DE DISEÑO FRANCISCO HERNANDEZ DIAZ	ESCALA : 1:50 LAMINA : A04		

PLANTA GENERAL
Esc. 1/50

LICITACIÓN
UNIDAD DE PROYECTOS
D.A. MOP - SEXTA REGION