




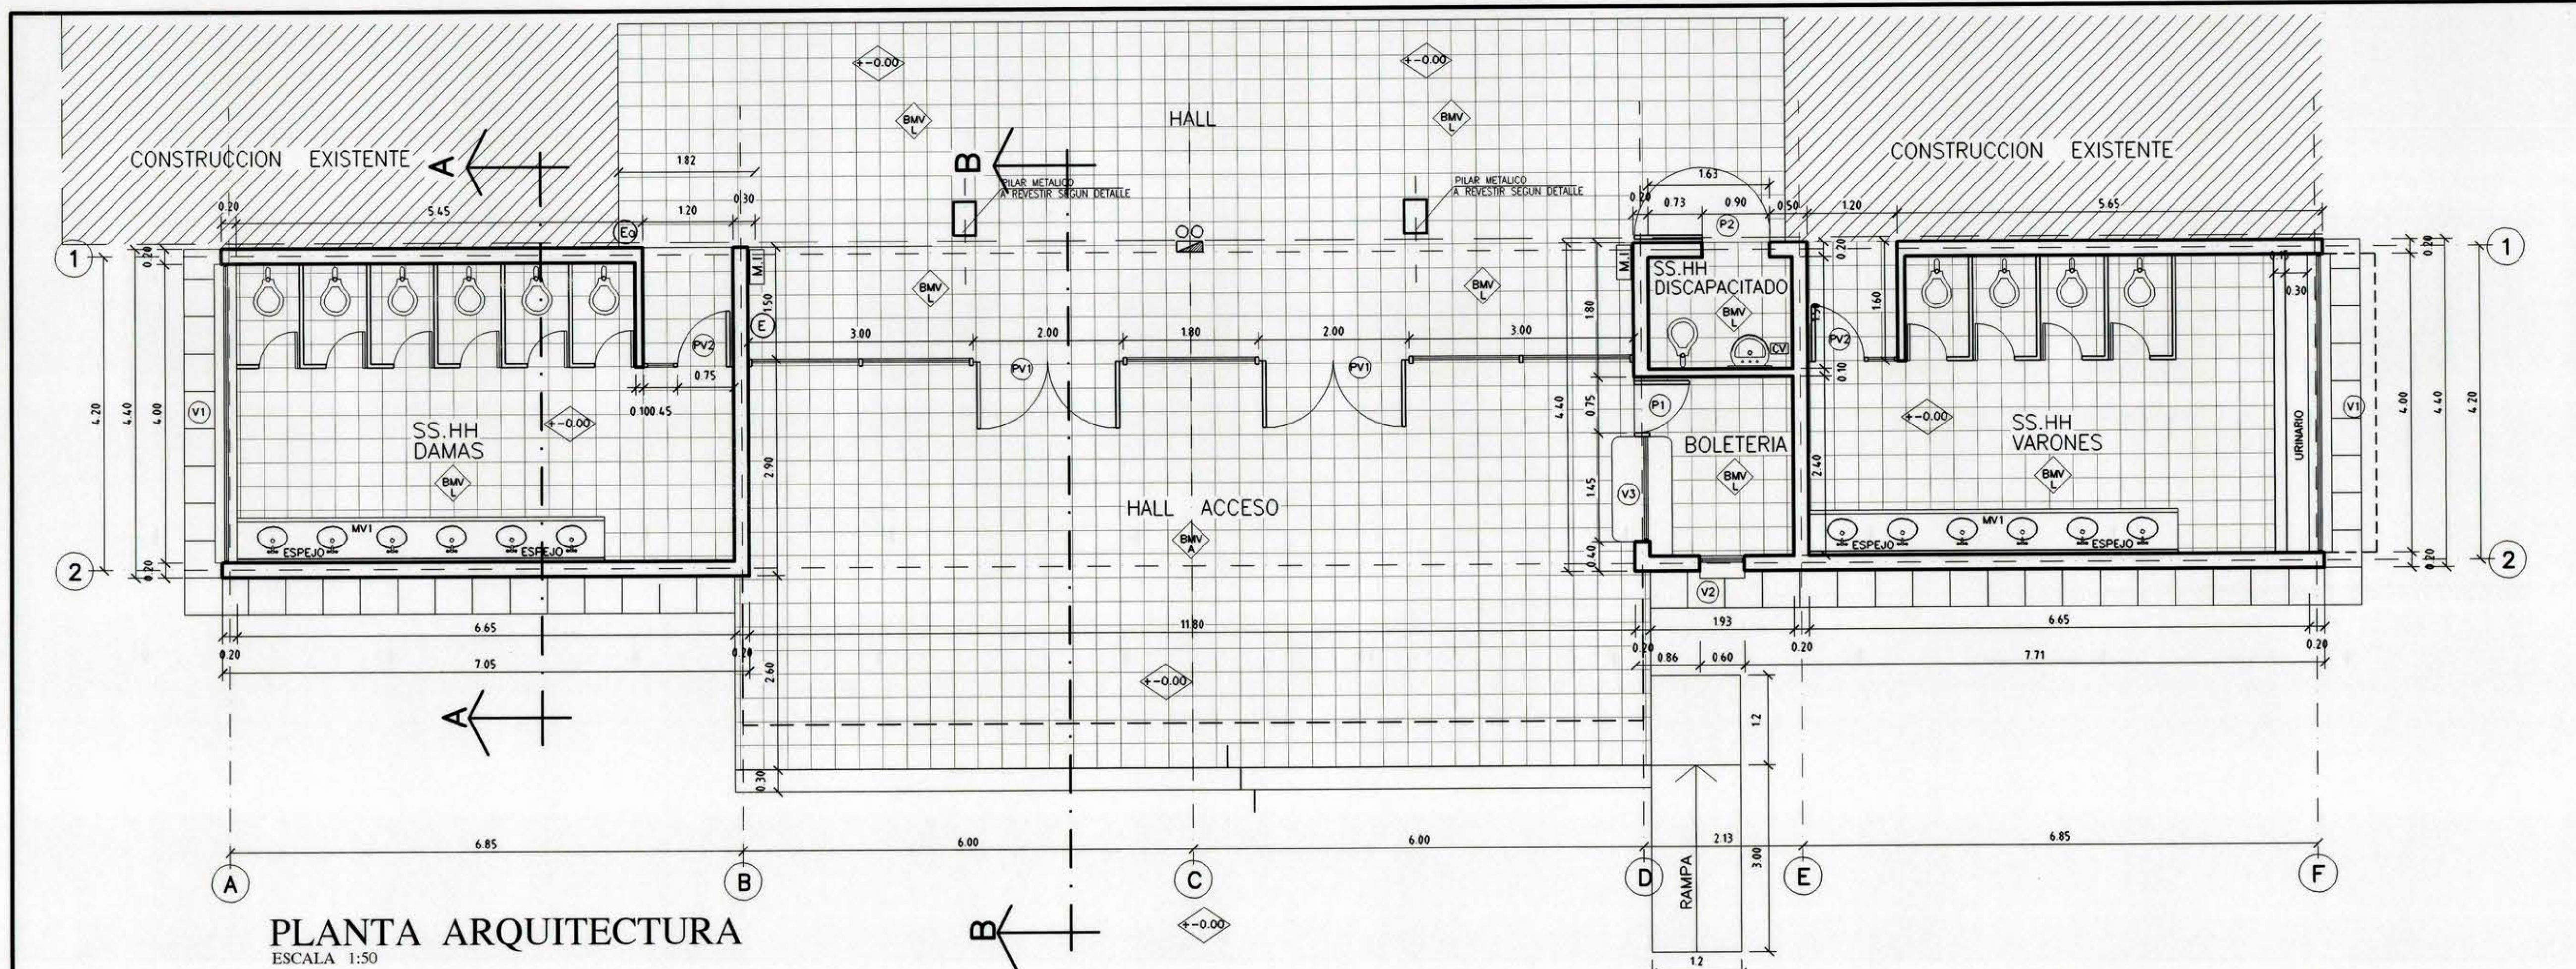


PLANTA ARQUITECTURA
ESCALA 1:50

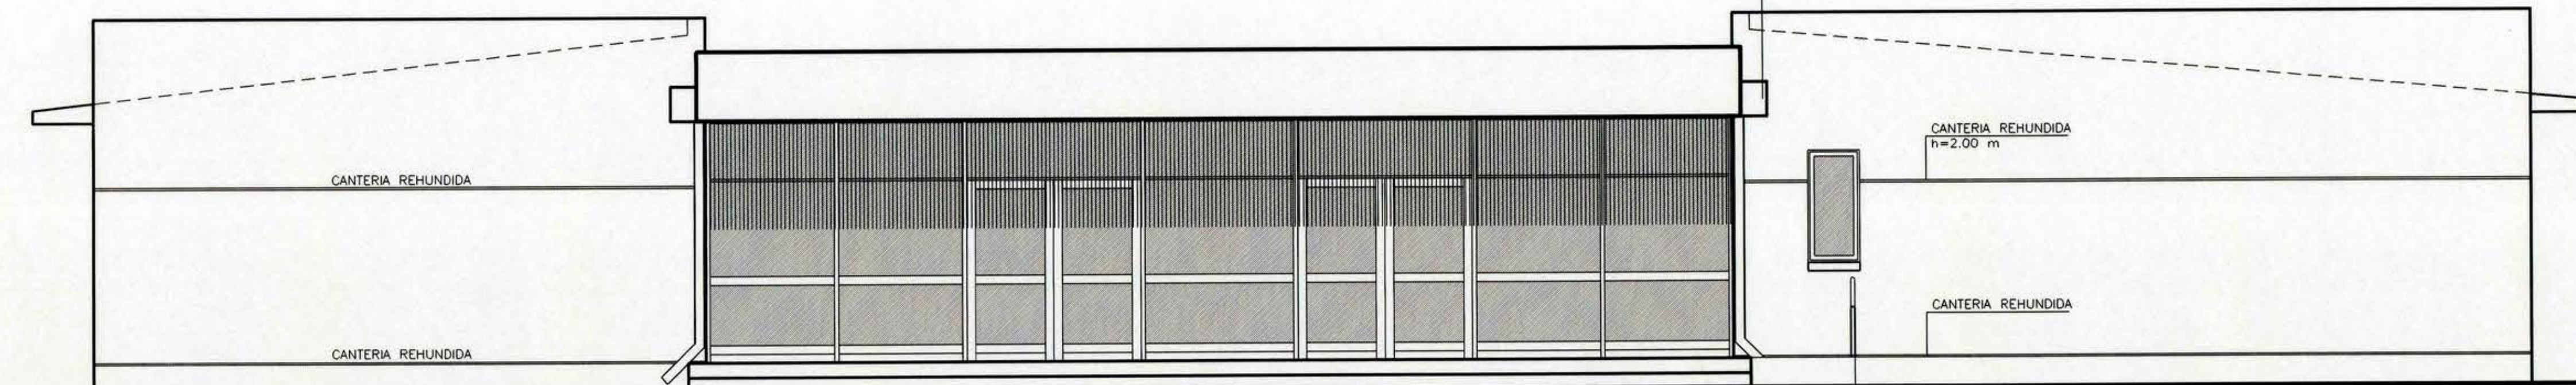


ELEVACION PRINCIPAL
ESCALA 1:50

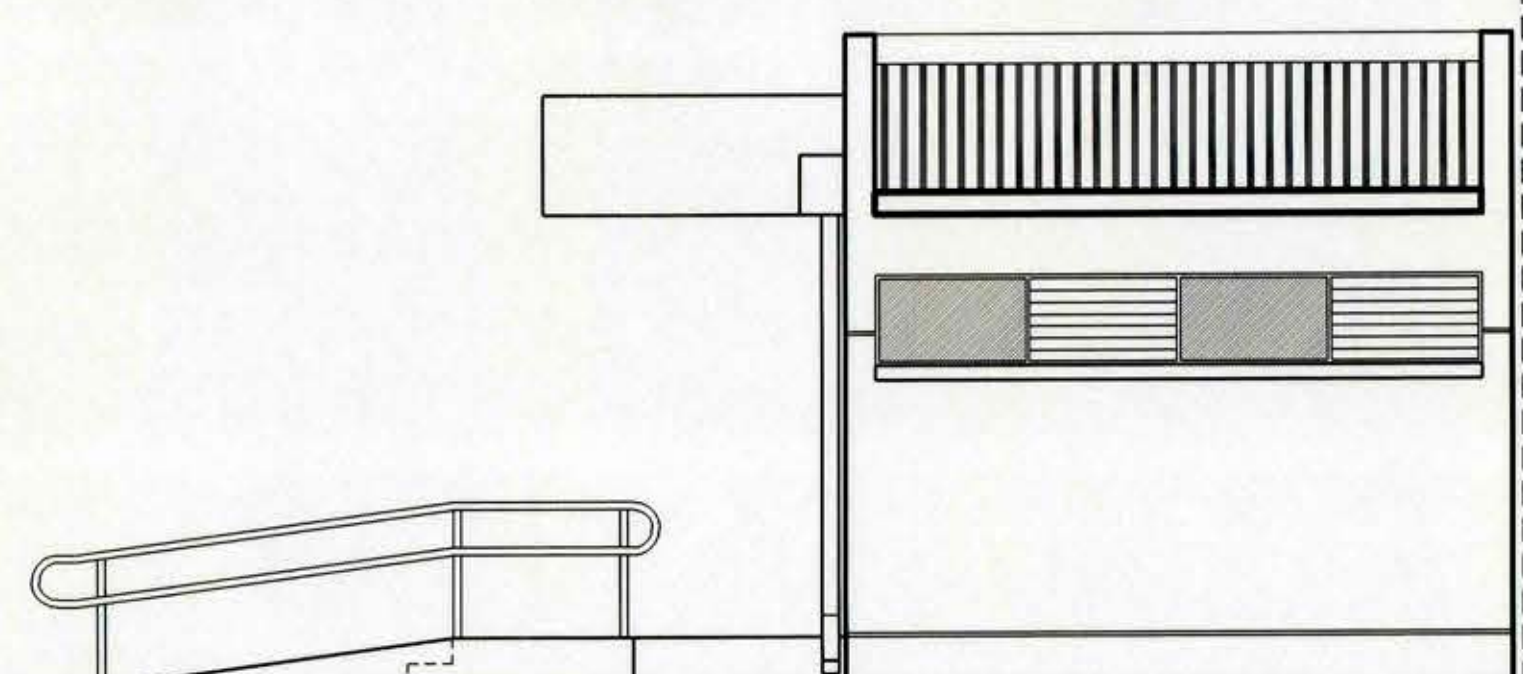


ELEVACION
ESCALA 1:50

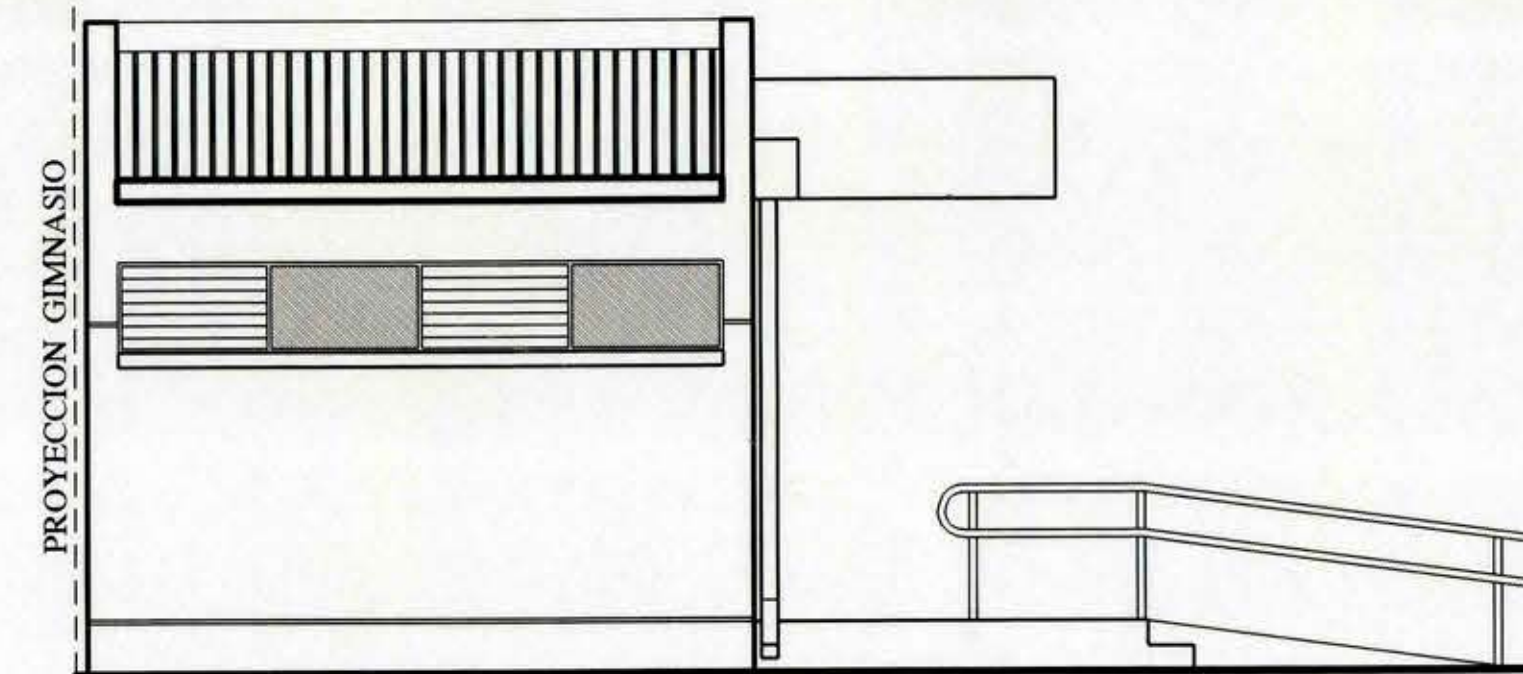


ELEVACION
ESCALA 1:50

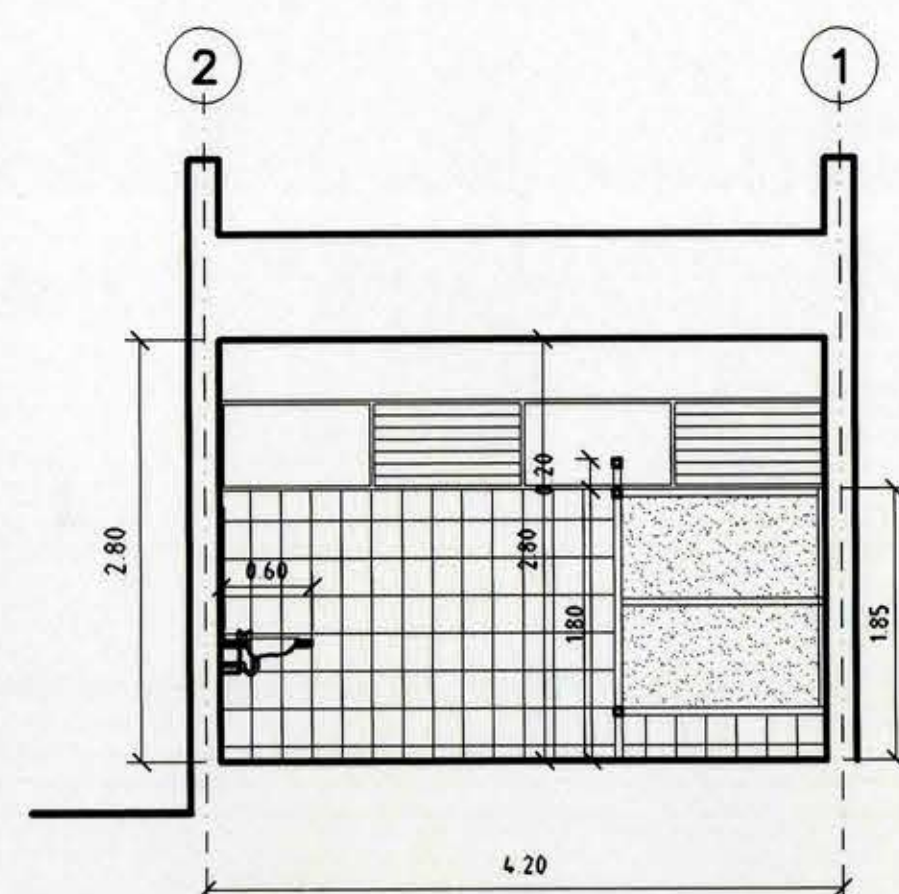


CORTE A-A
ESCALA 1:50

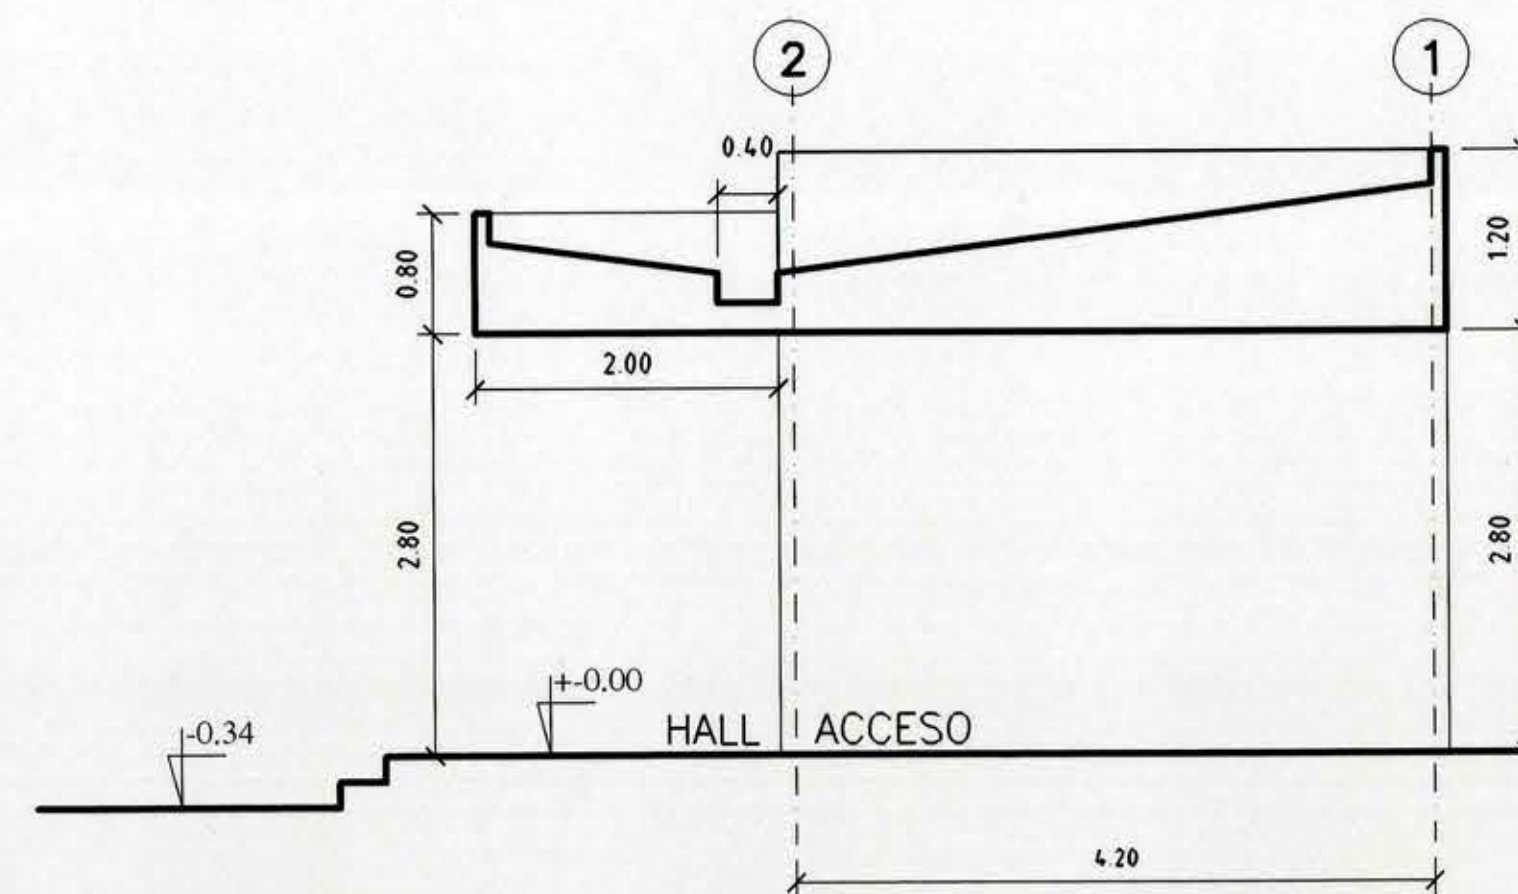

CORTE B-B
ESCALA 1:50

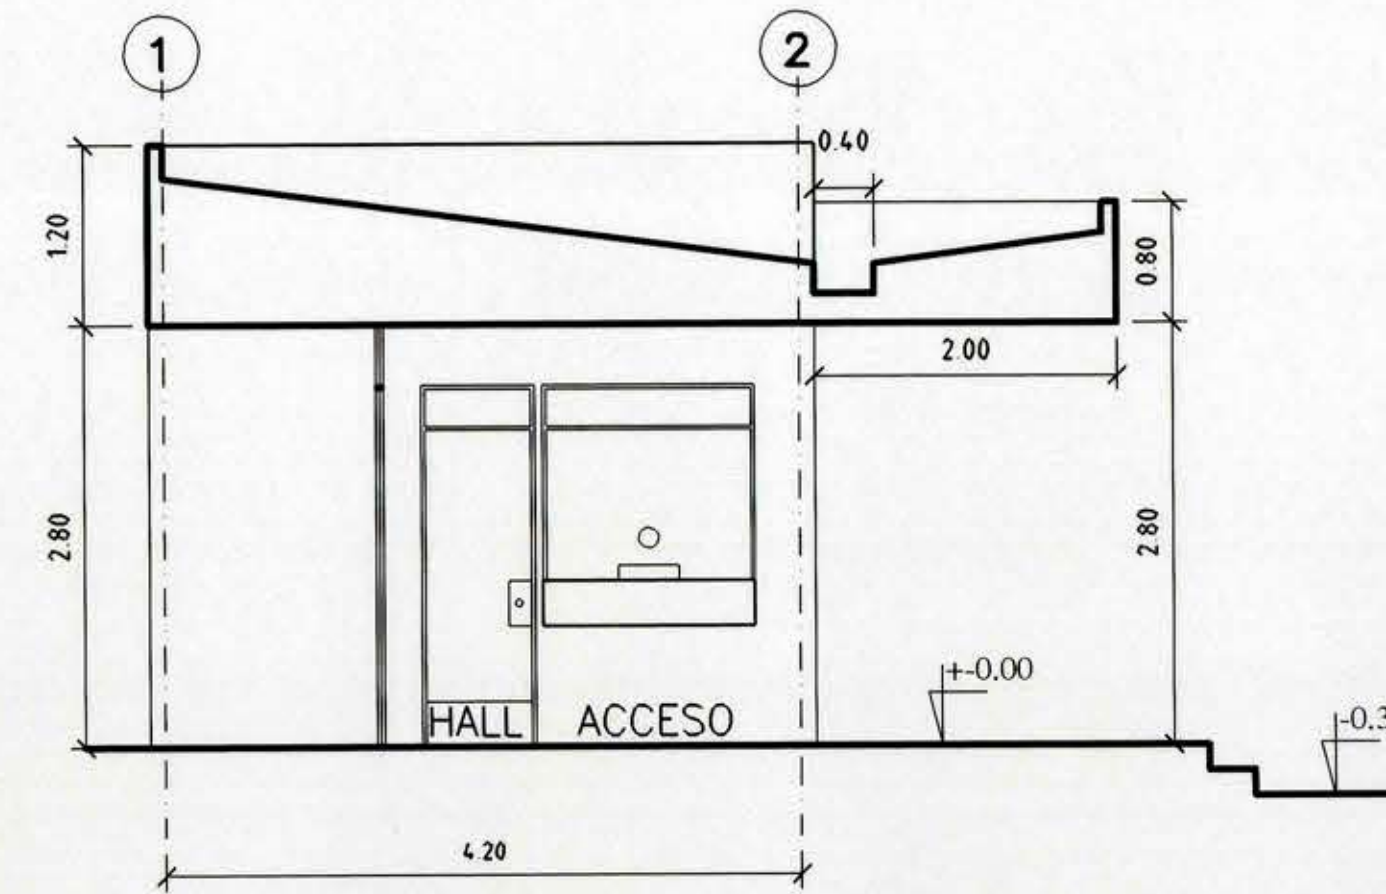


CORTE C-C
ESCALA 1:50

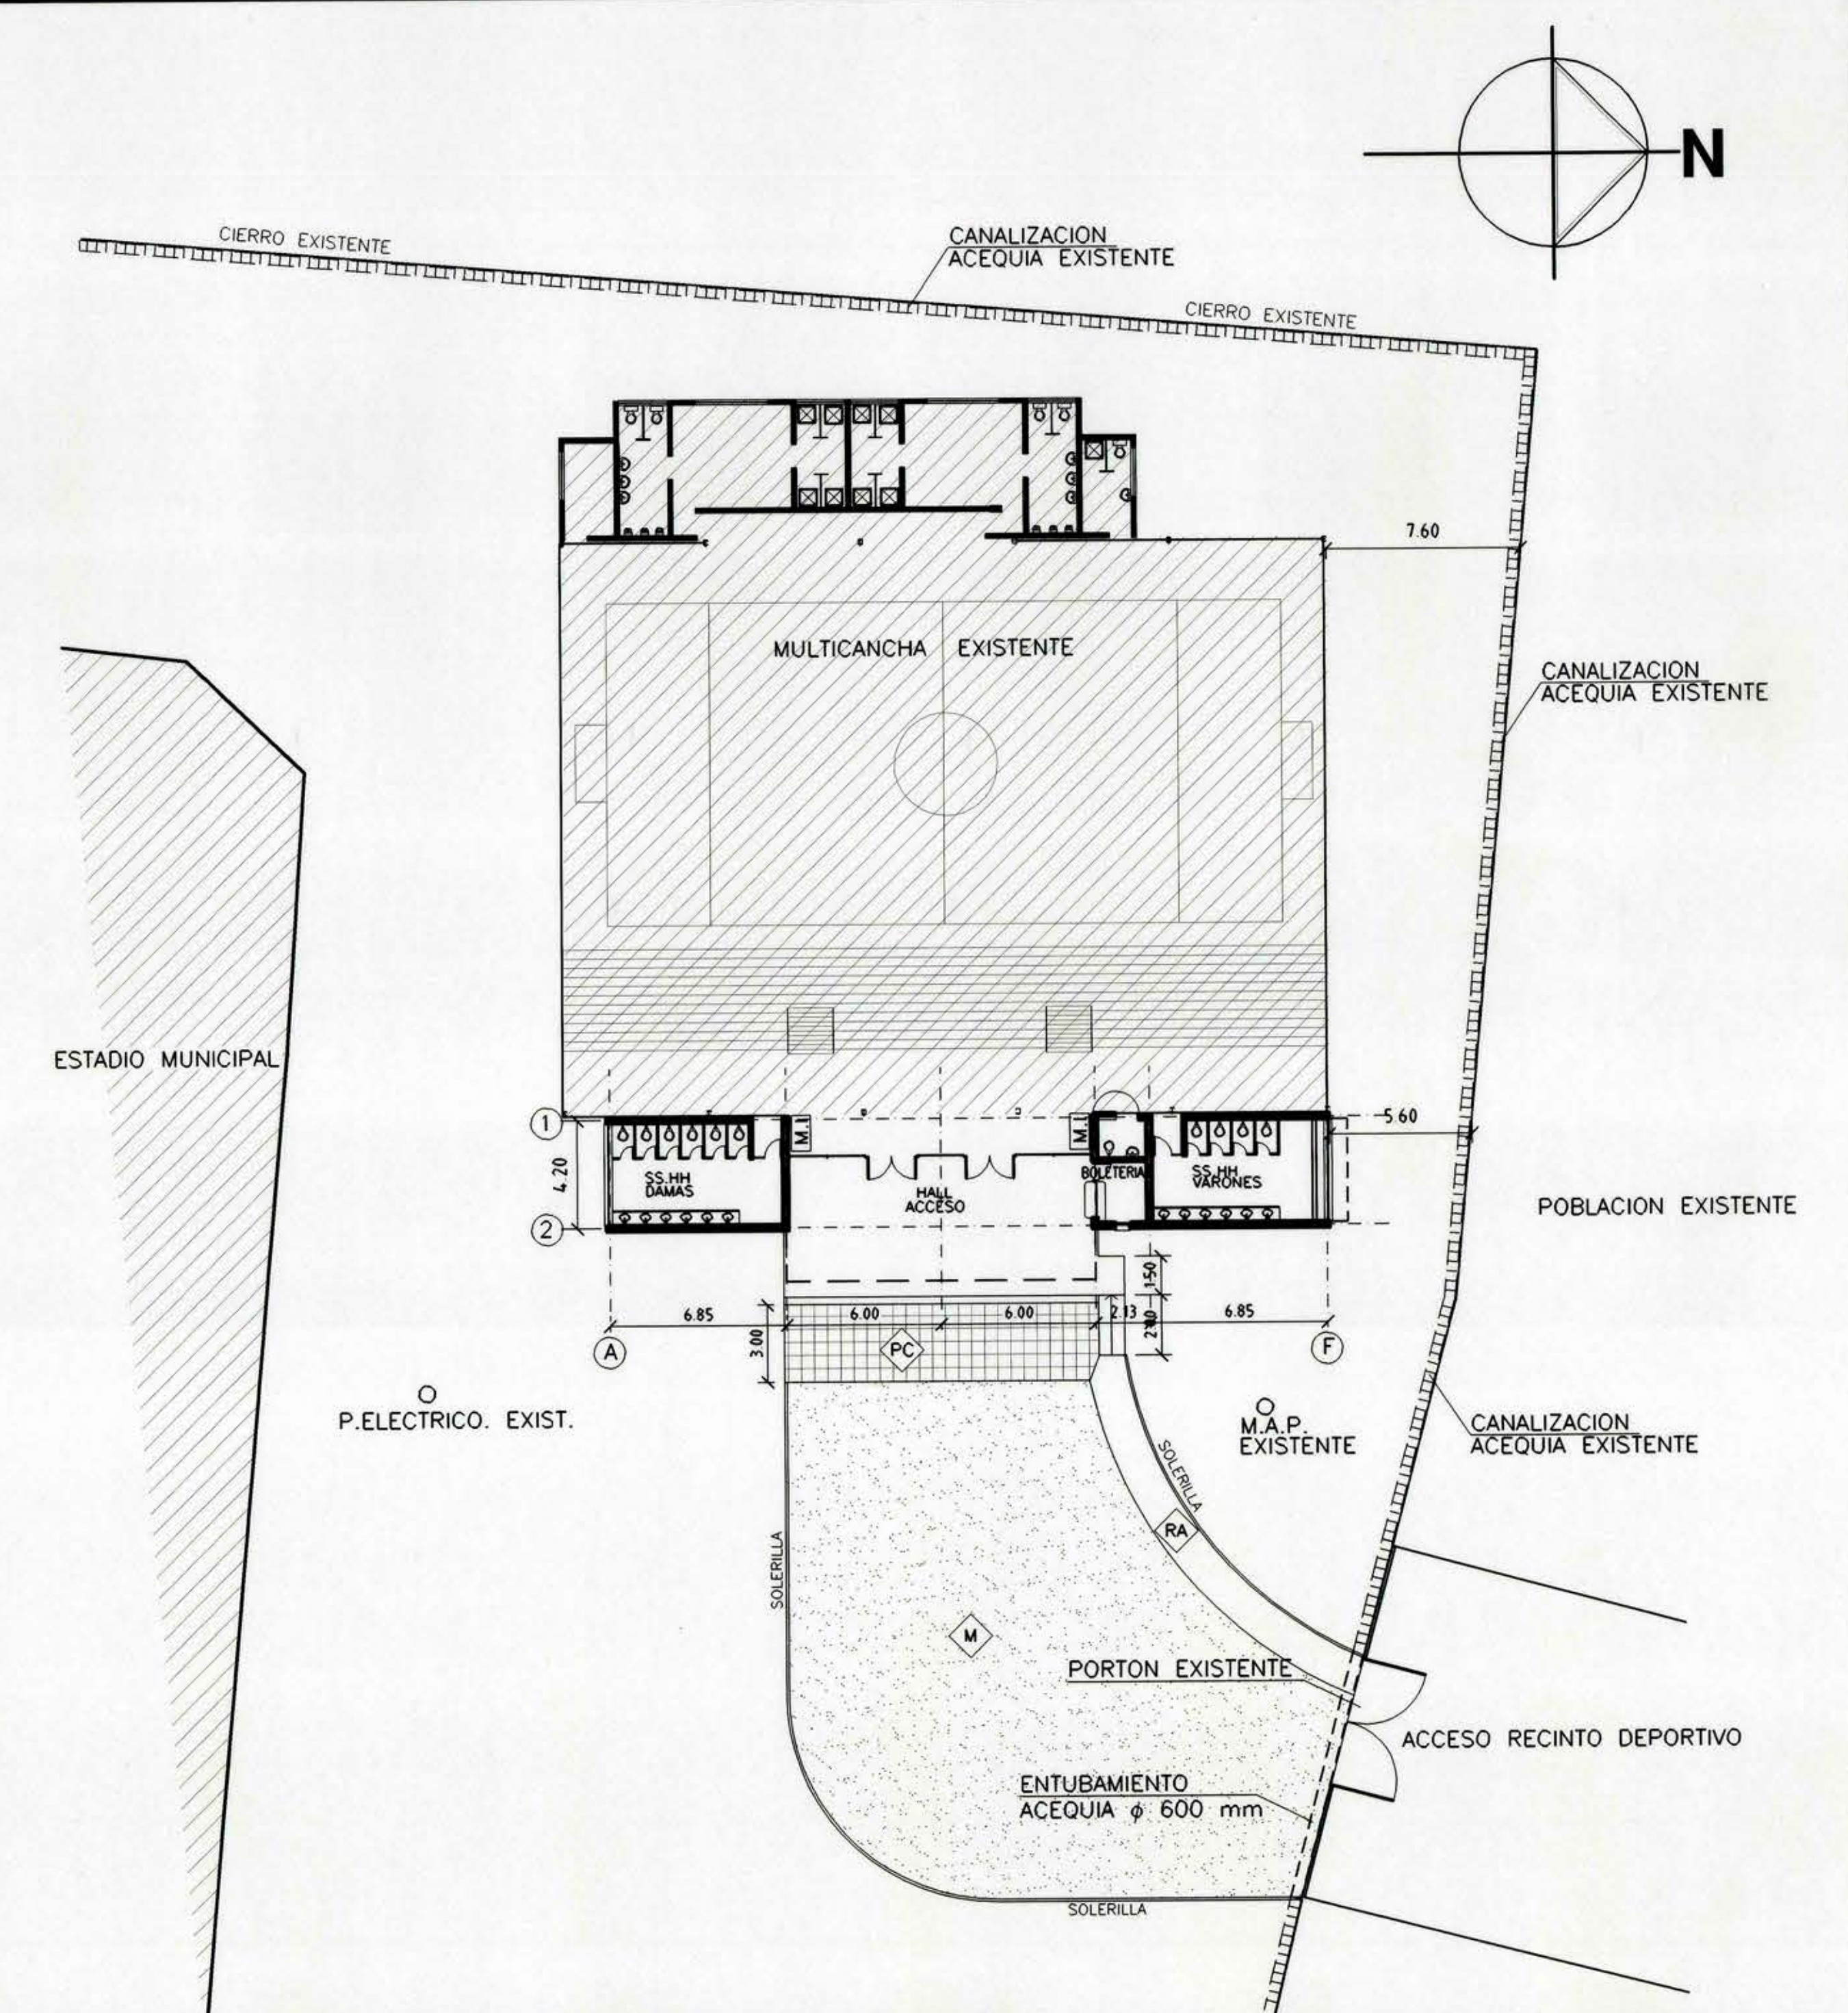

PLANO de EMPLAZAMIENTO
ESCALA 1:250


ESQUEMA SUPERFICIES

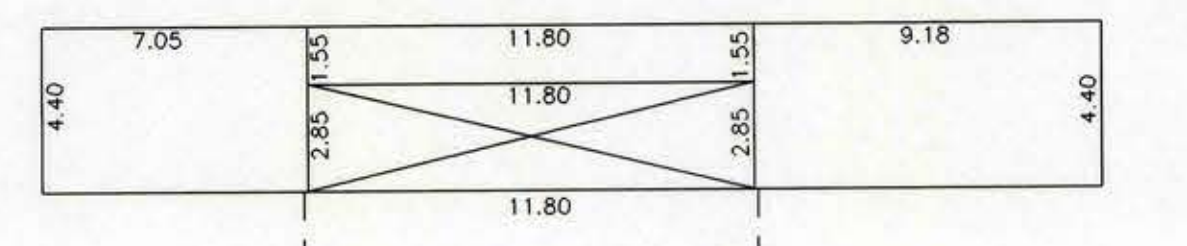

A	7.05 x 4.40 =	31.02
B	11.80 x 1.55 =	18.29
C	9.18 x 4.40 =	40.39
1	11.80 x 2.85 =	16.81
2		

CUADRO SUPERFICIES

EDIFICADO	89.70 m2
1/2 SUPERFICIES	16.81 m2
TOTAL EDIFICADO	106.51 m2

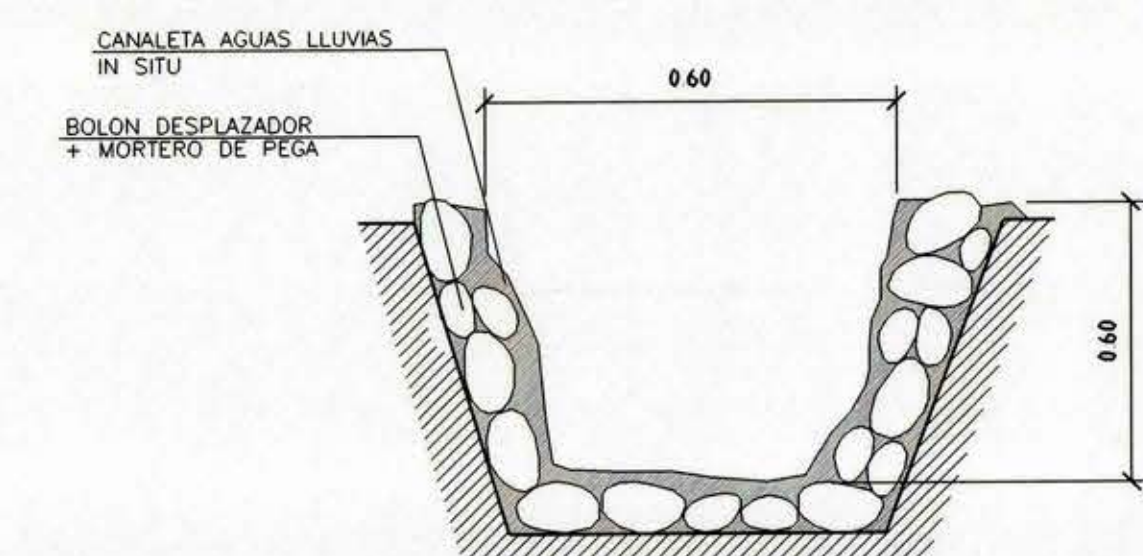

DETALLE CANALIZACION
ACEQUIA

SIMBOLOGIA

- EQUIPO DE EMERGENCIA + ENCHUFE ALTURA
- EXTINTOR ABC
- EXTINTOR CO2
- BALDOSA MICROVIBRADA LISA
- PASTELON DE CEMENTO 50 x 50 cm.
- M.I. MANGUERA DE INCENDIO
- BALDOSA MICROVIBRADA ANTIDESLIZANTE
- RADIER AFINADO
- MAICILLO
- CELOSIA VENTILACION EN CIELO

PROPIETARIO	
DIRECCION DE ARQUITECTURA OFICINA REGIONAL VI REGION	
REGION VI REGION	OBRA CONSTRUCCION ACCESO GIMNASIO PELEQUEN
PROVINCIA CACHAPOAL	CONTENIDO PLANTA ARQUITECTURA-ELEVACIONES
COMUNA MALLOA	CORTES-SUPERFICIES-EMPLAZAMIENTO
ARQUITECTO REGIONAL	DIBUJO AUTOCAD R-14
OSCAR E. NOVOA VARGAS	FECHA CLAVE
ARQUITECTO JEFE U. PROYECTOS	OCTUBRE 2002 A
FRANCISCO HERNANDEZ D.	FORMATO SUPERFICIE
DESARROLLO PROYECTO	106.51 m2
FRANCISCO HERNANDEZ D.	LAMINA N°
ESCALA	1 DE 3
LAS INDICADAS	TUBO N°