



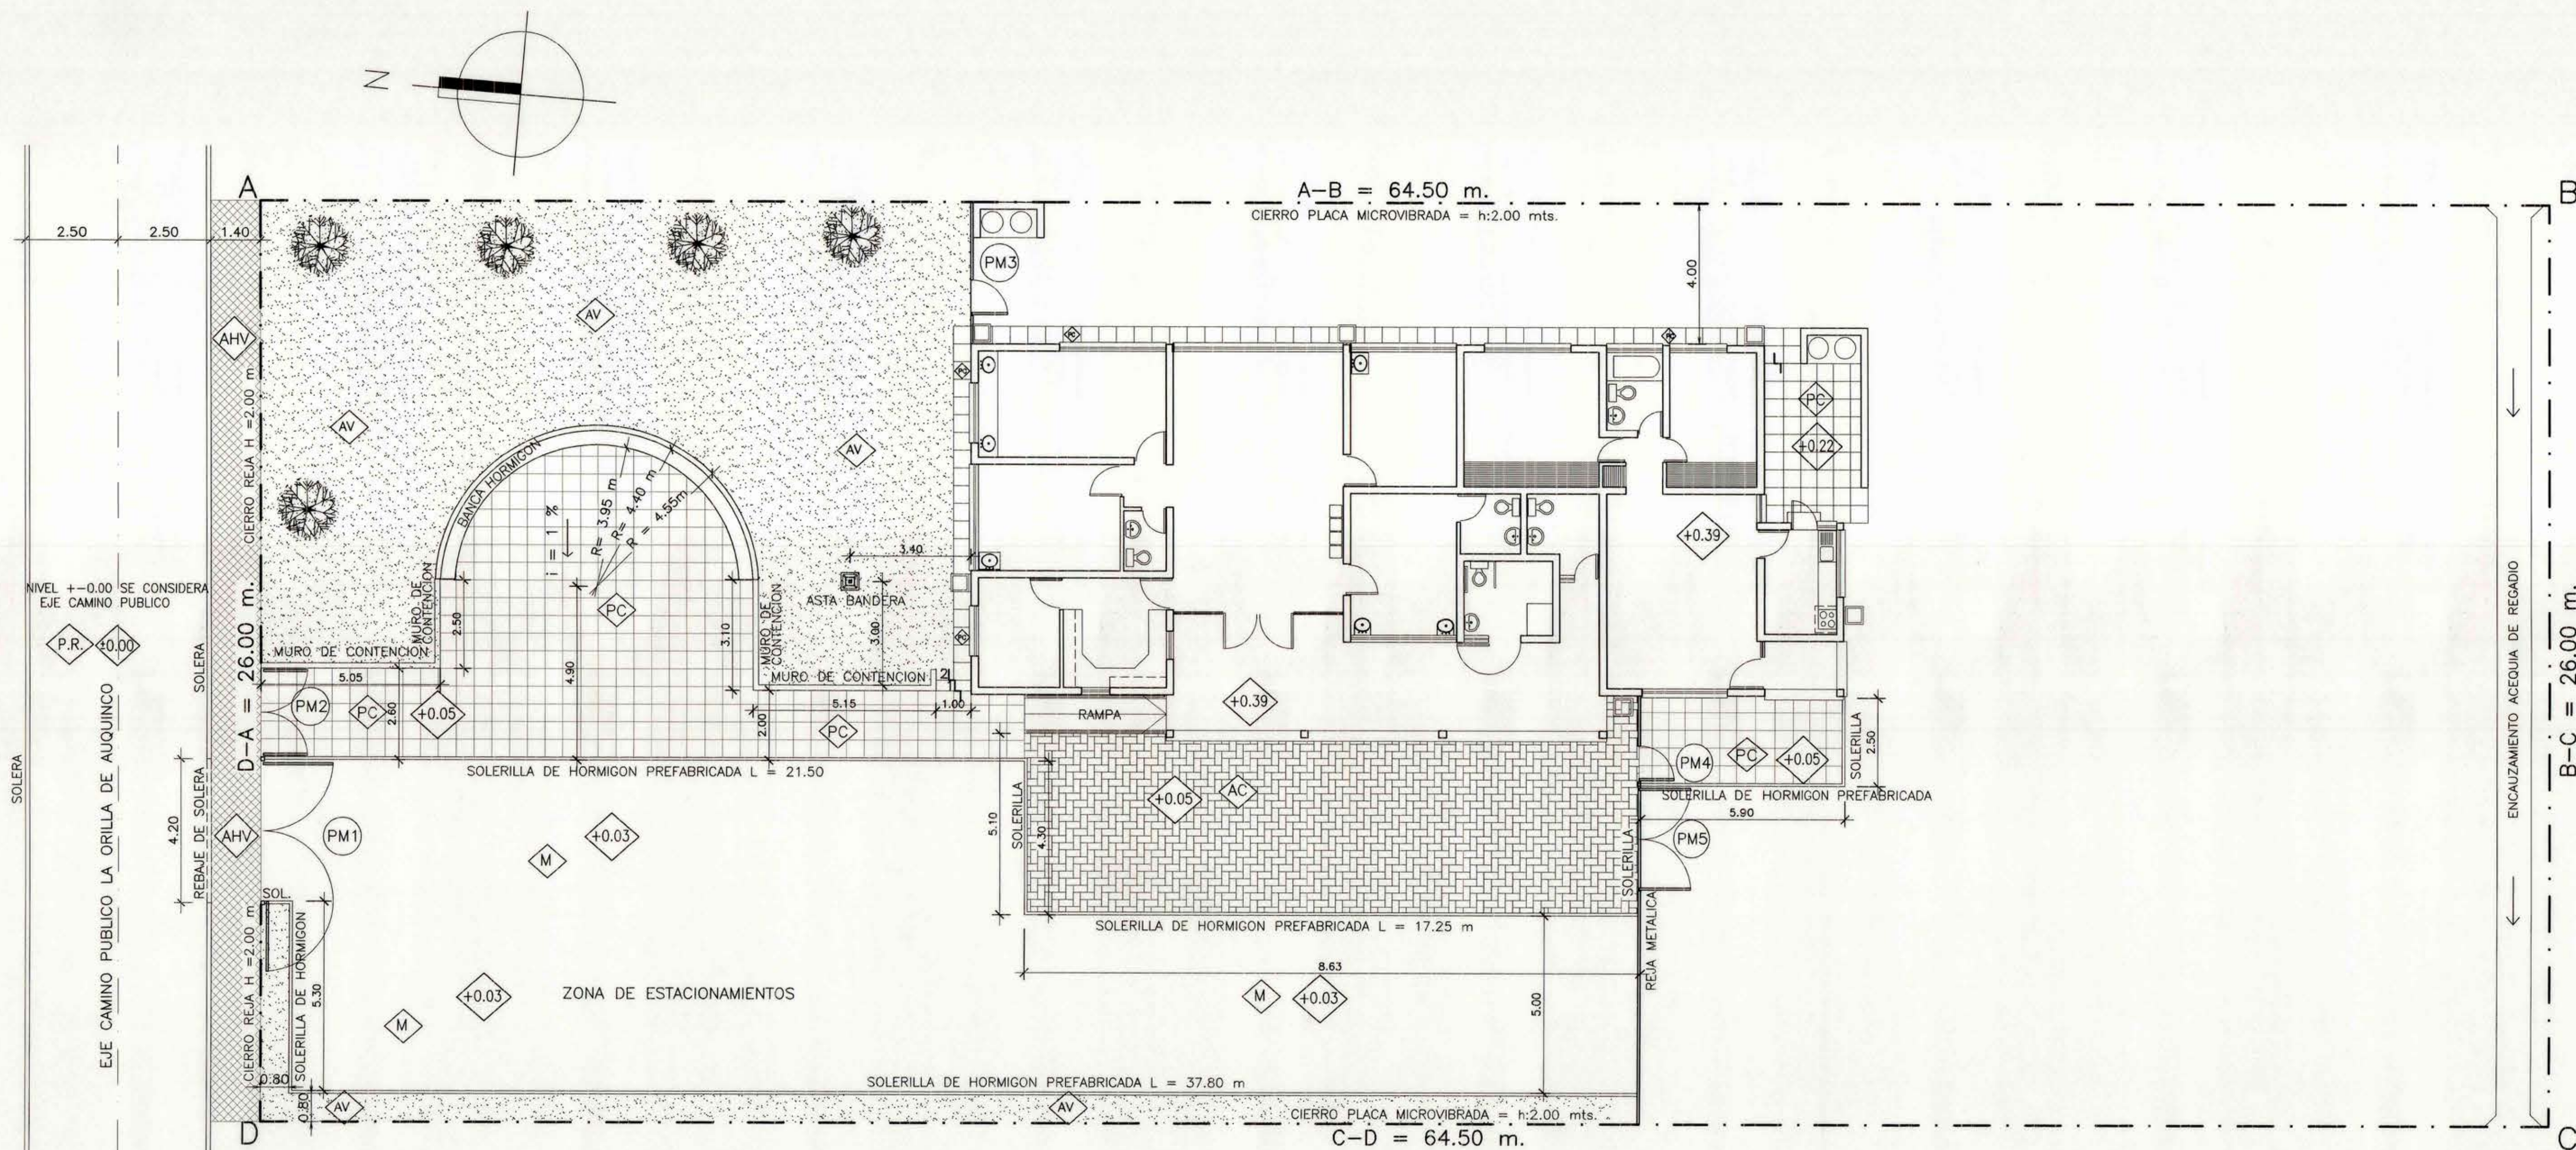


PLANTA EMPLAZAMIENTO
ESCALA 1 : 100

NOTA
EN ACCESO VEHICULAR
REFORZAR ACERA HORMIGON


- SIMBOLOGIA**
- MAICILLO
 - PASTELON CEMENTO 50/50
 - AREAS VERDES
 - ADOQUIN CEMENTO COLOR
 - ACERA HORMIGON VIBRADO

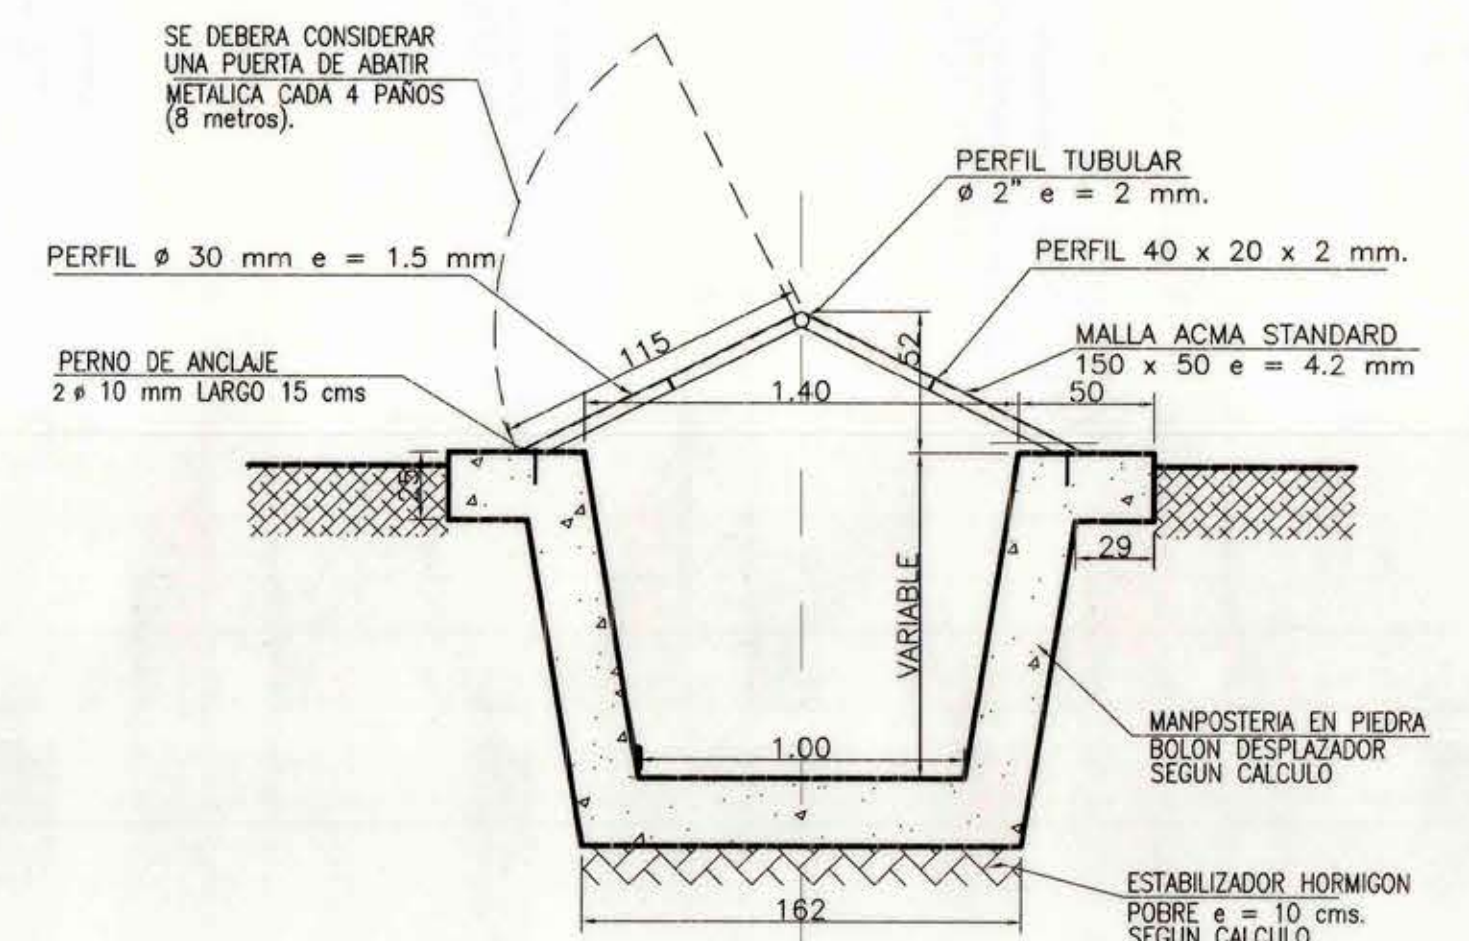


CORTE REJA ABATIR ACEQUIA
INSPECCION Y LIMPIEZA
ESCALA : 1 : 25

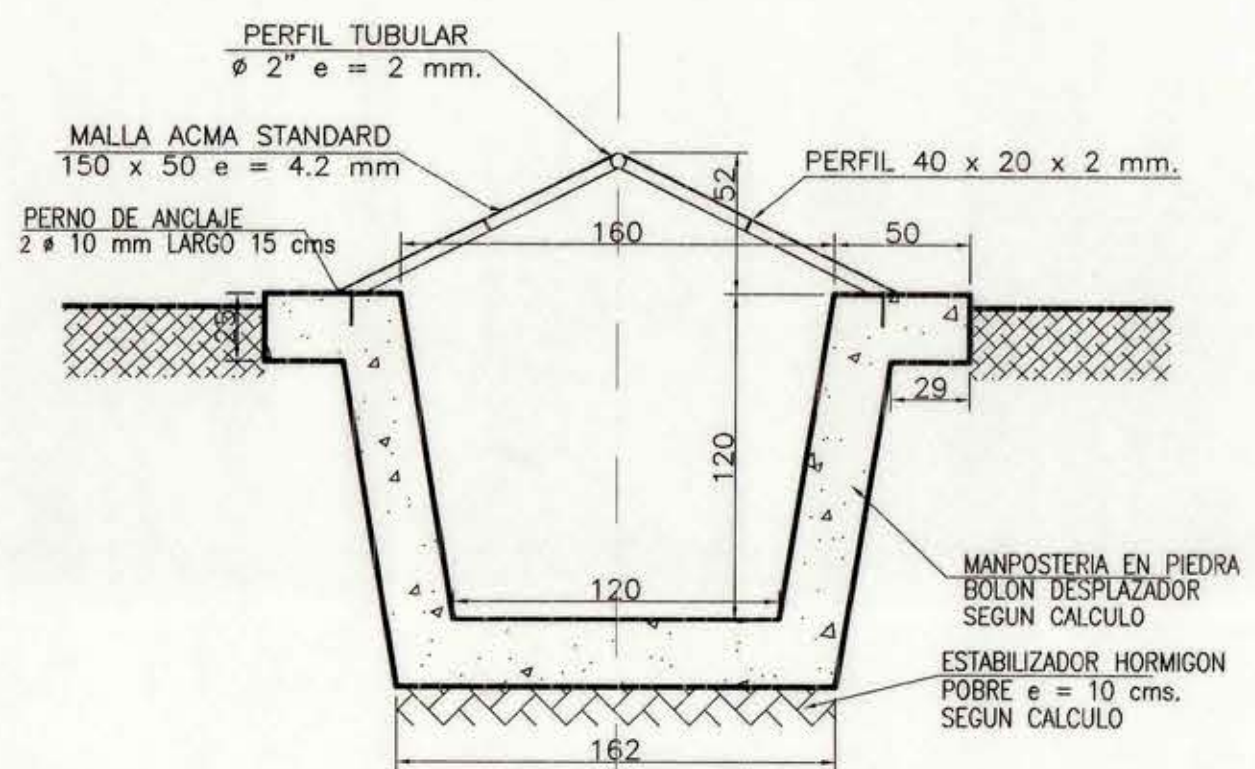


CORTE REJA ACEQUIA TIPO
FIJO
ESCALA : 1 : 25

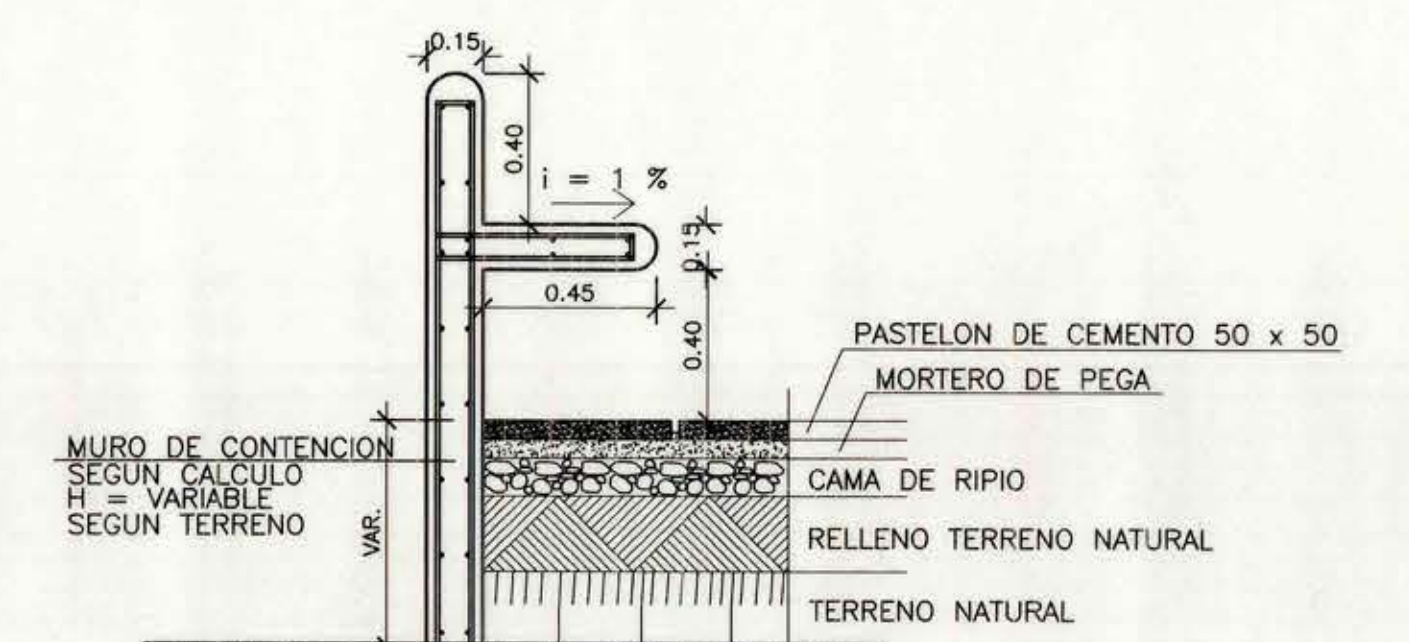

DETALLE BANCA HORMIGON
escala 1:20

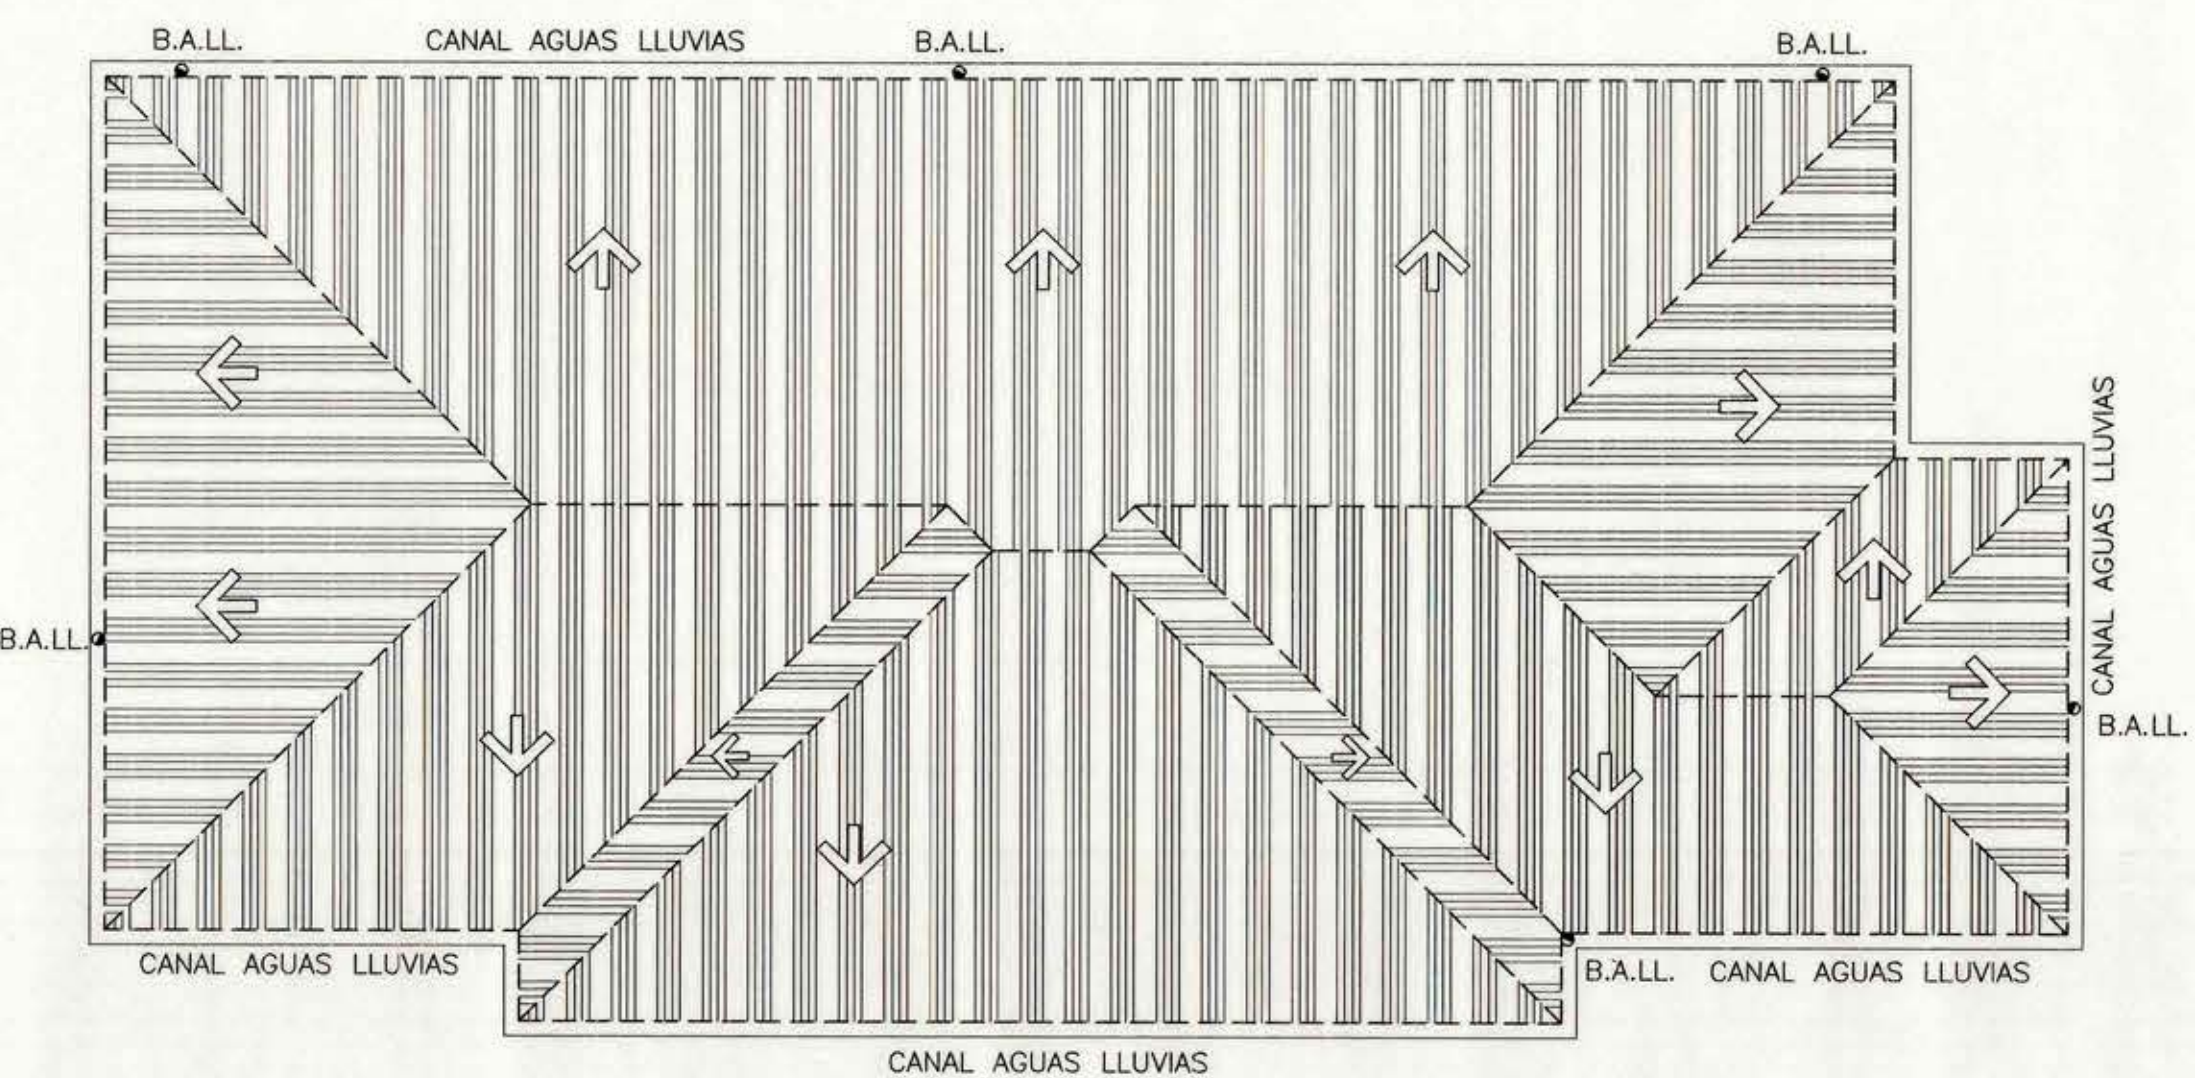

PLANTA DE CUBIERTAS
ESCALA 1 : 100

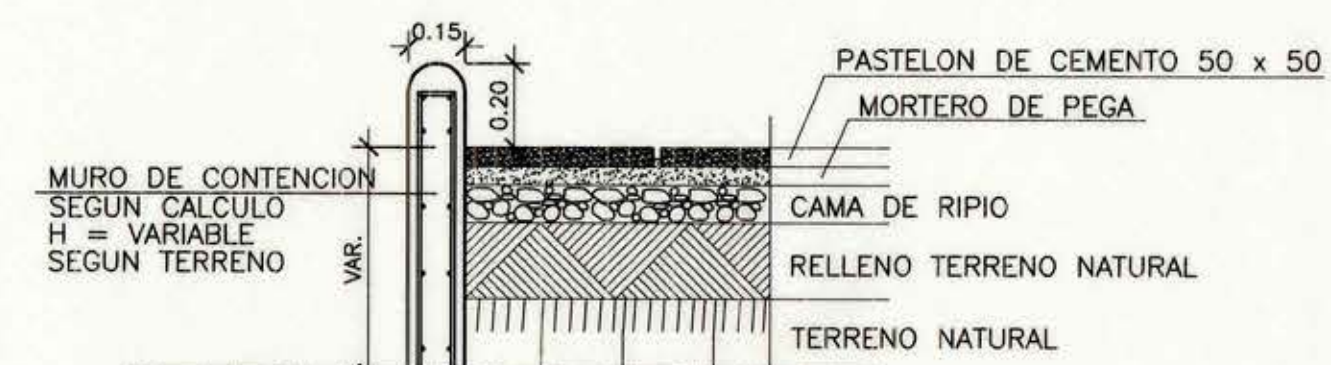


DETALLE MURO DE CONTENCIÓN TIPO
escala 1:20

PAÑO TÍPICO REJA METALICA
ESCALA 1:50

DETALLE N° 1


DETALLE N° 2
ESCALA 1 : 5

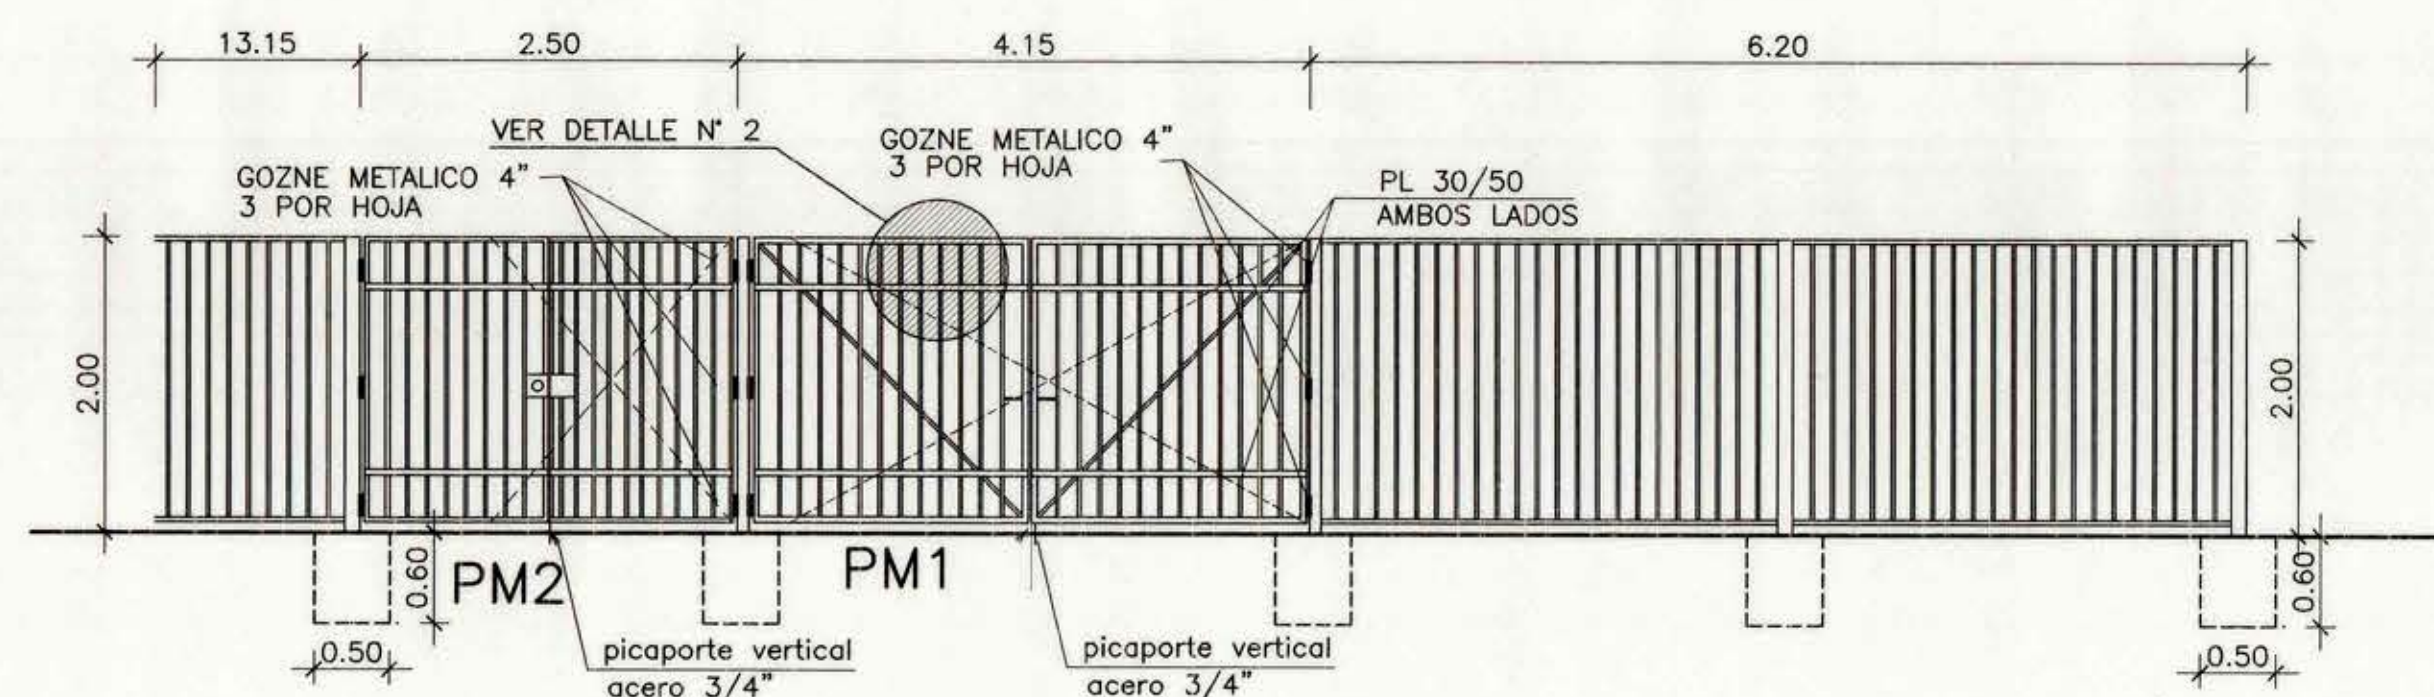


ELEVACION CIERRO PRINCIPAL
ESCALA 1:50

ESPECIFICACIONES TECNICAS

PILARES FE 75/75/3 CON TAPA
PILARES EN REJA PRINCIPAL ANCLADOS A MURO DE CONTENCIÓN
3 GOZNES POR HOJA DE 4"
EN PM1 Y PM2 SE CONSULTA PICAPORTE VERTICAL ACERO 3/4"
EN PM1-PM2 Y PM3 SE CONSULTA CHAPA TIPO SCANAVINI
PL 30/5 AMBOS LADOS EN PUERTAS Y PORTONES
POYOS HORMIGON EN REJA PRINCIPAL 0.50/0.50/1.00

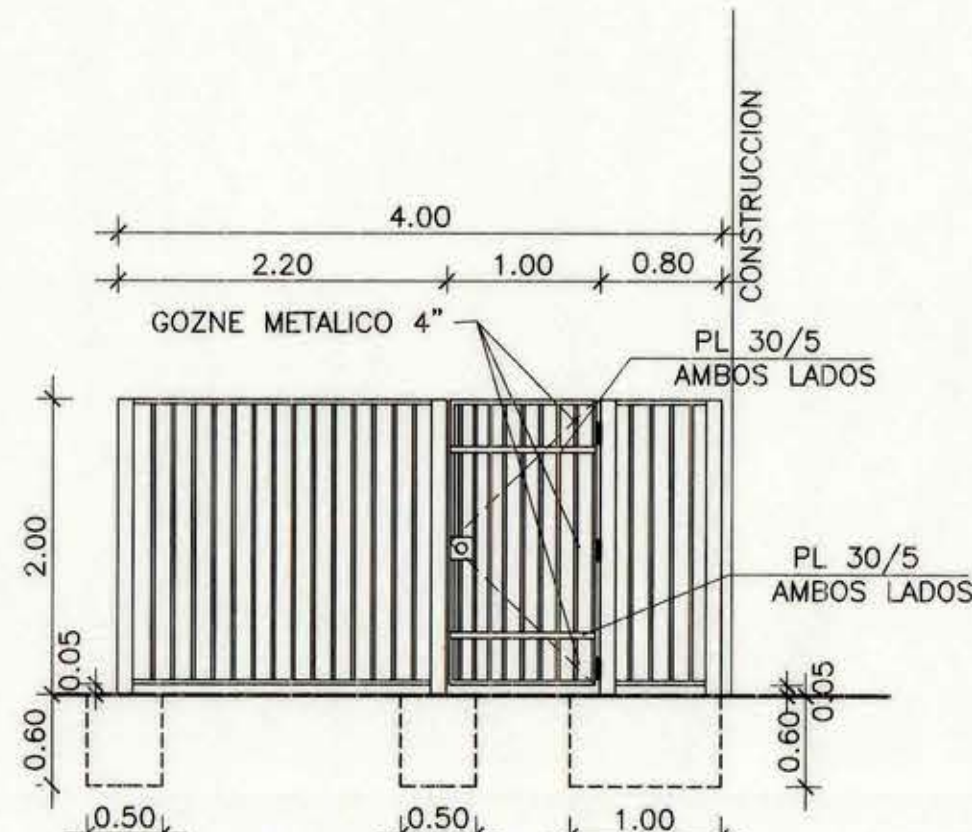

ELEVACION PM3

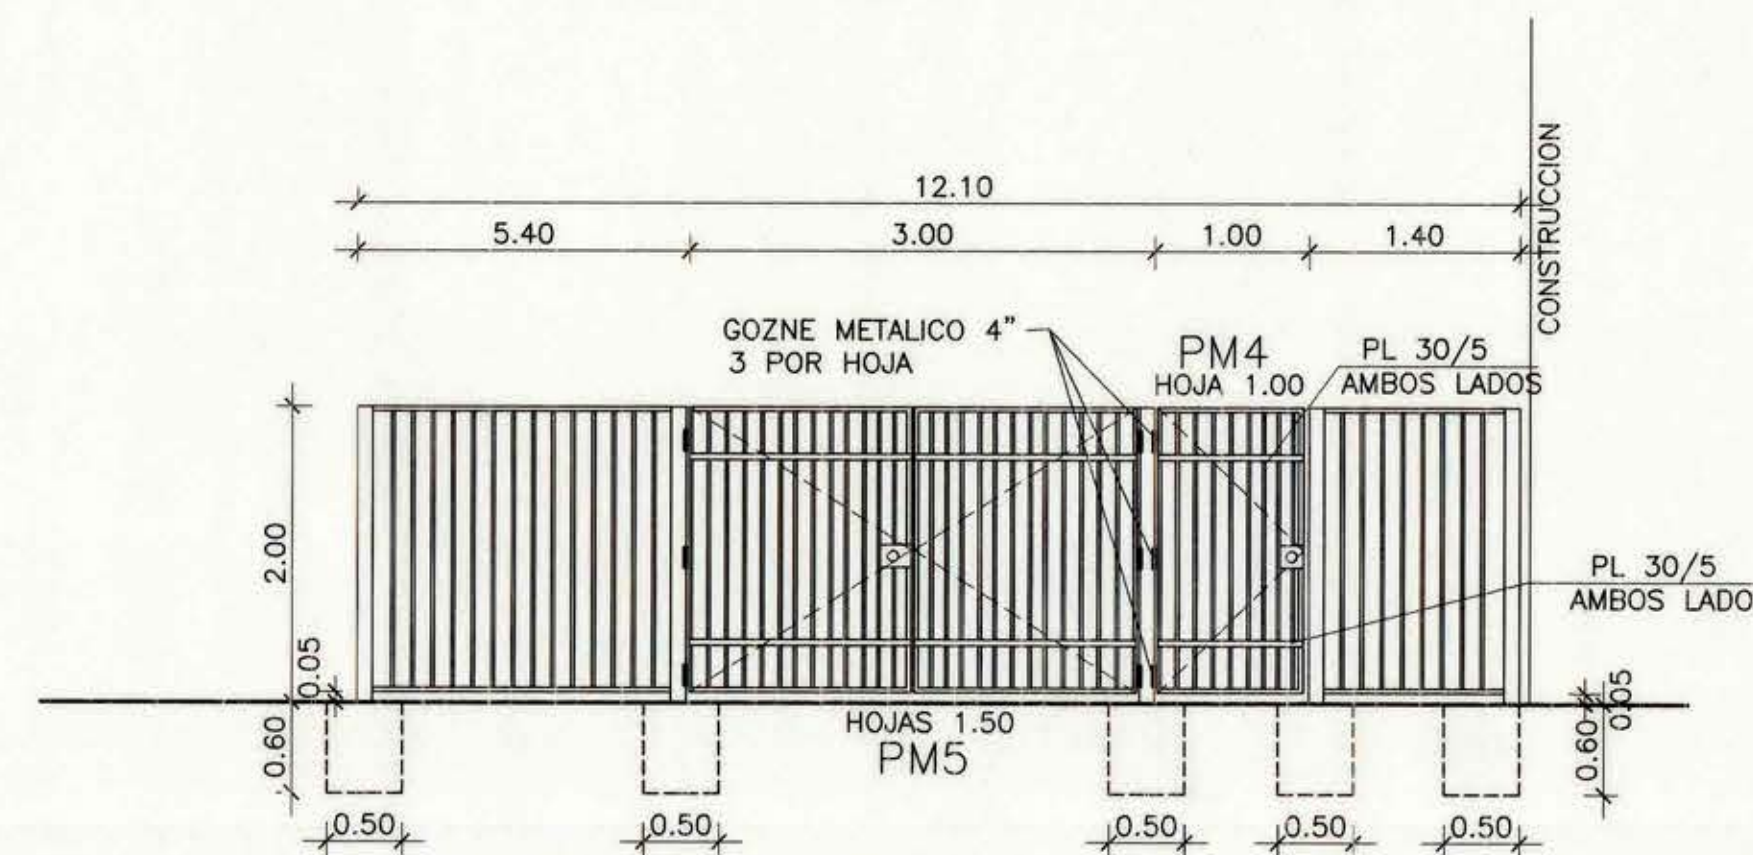

ELEVACION PM4-PM5

MOP		DIRECCION DE ARQUITECTURA OFICINA REGIONAL VI REGION	
REGION VI REGION	OBRA	REPOSICION POSTA DE SALUD RURAL DE LA ORILLA, CHEPICA	
PROVINCIA COLCHAGUA	CONTENIDO	EMPLAZAMIENTO- CUBIERTA-DETALLES TIPOS	
COMUNA CHEPICA	ARQUITECTO REGIONAL	J.C.L.O.	
JORGE O. GODOY ROJAS	FECHA	CLAVE	
ARQTO. JEFE U. PROYECTOS	NOV 2005	A	
FRANCISCO HERNANDEZ DIAZ	FORMATO	SUPERFICIE	
COLABORADOR	0.70 x 0.90	225.59 M2	
ESCALA LAS INDICADAS	LAMINA N		
1 DE 6			
Plano emplazado Para licitación Febrero 2006			

LICITACIÓN
UNIDAD DE PROYECTOS
D.A. MOP - SEXTA REGION

Plano templado para
Cotización Febrero 2006