






PLANTA ARQUITECTURA
ESCALA 1 : 50

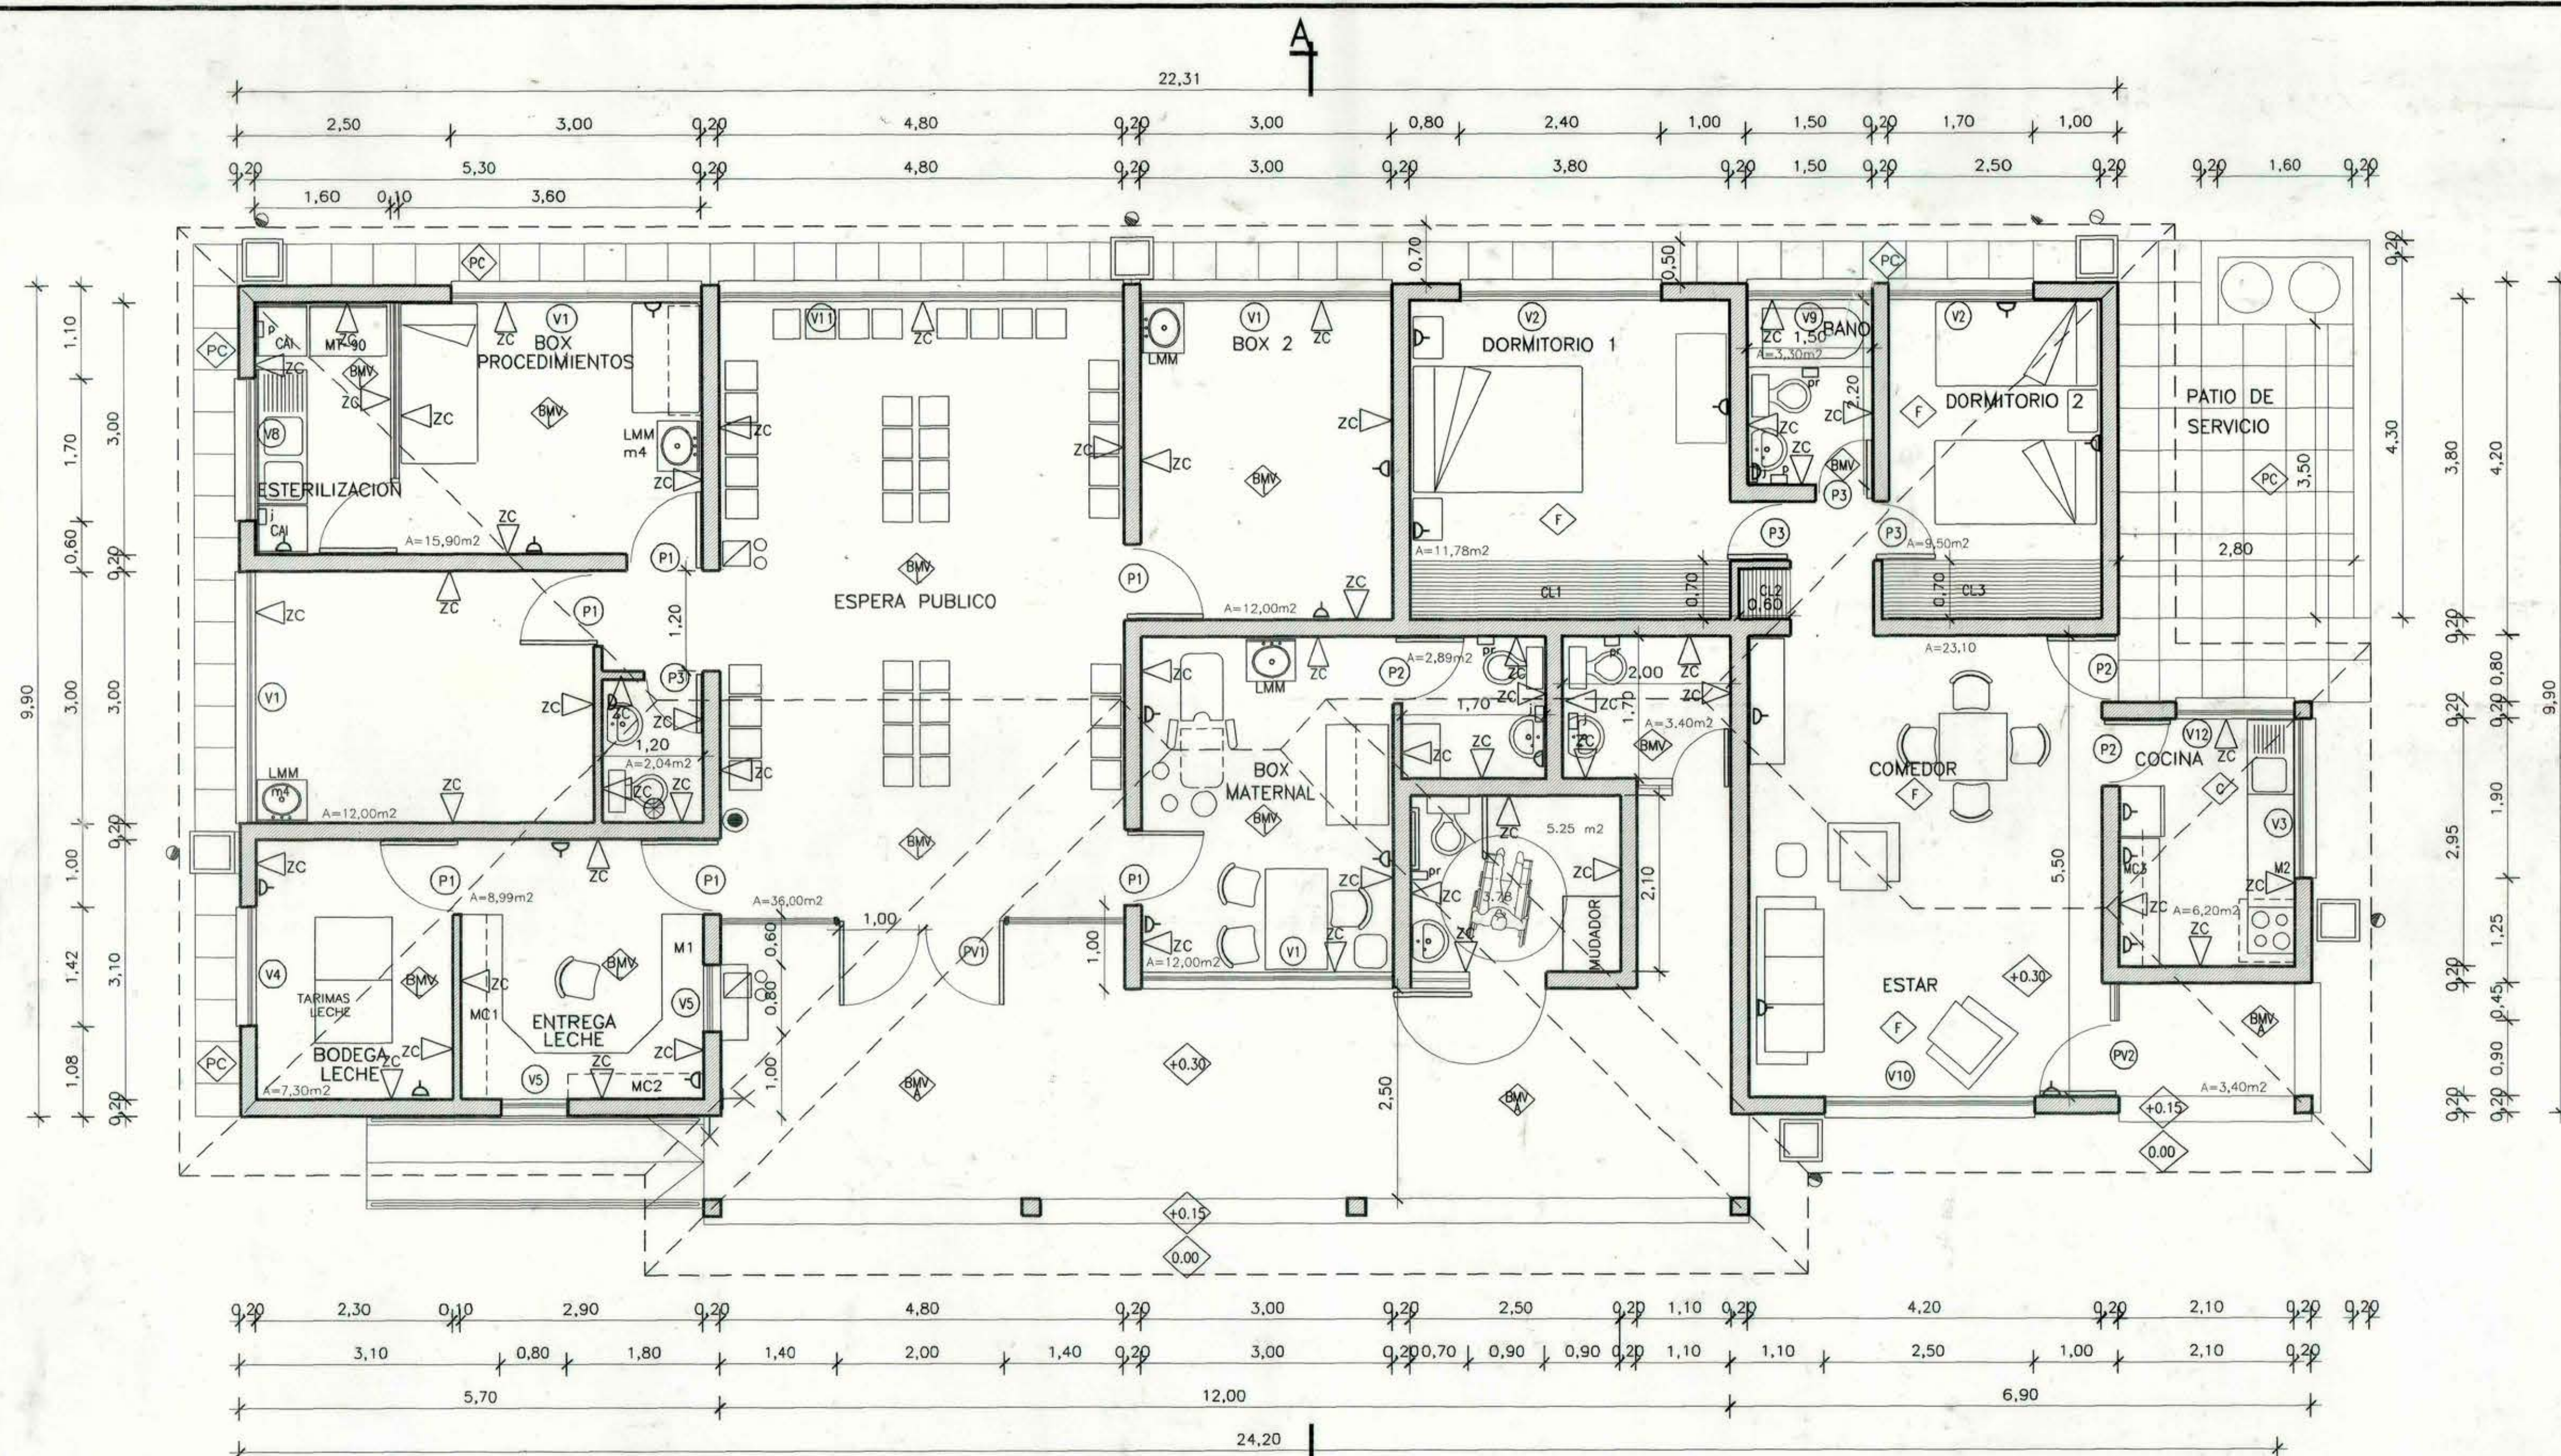


ELEVACION PONIENTE
ESCALA 1 : 50

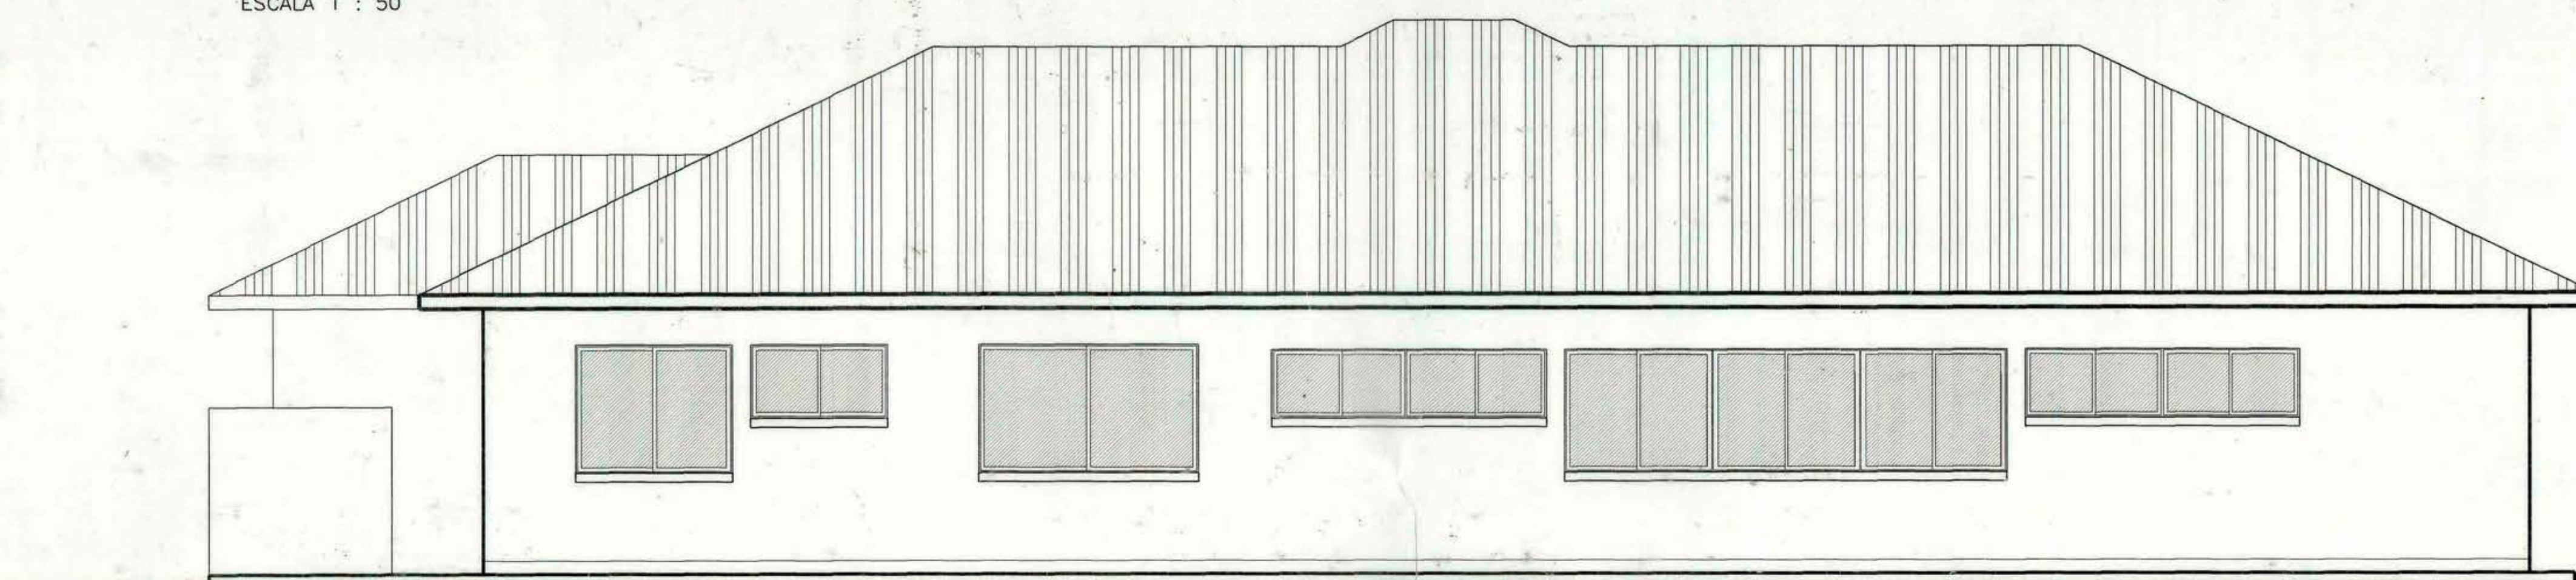


ELEVACION ORIENTE
ESCALA 1 : 50

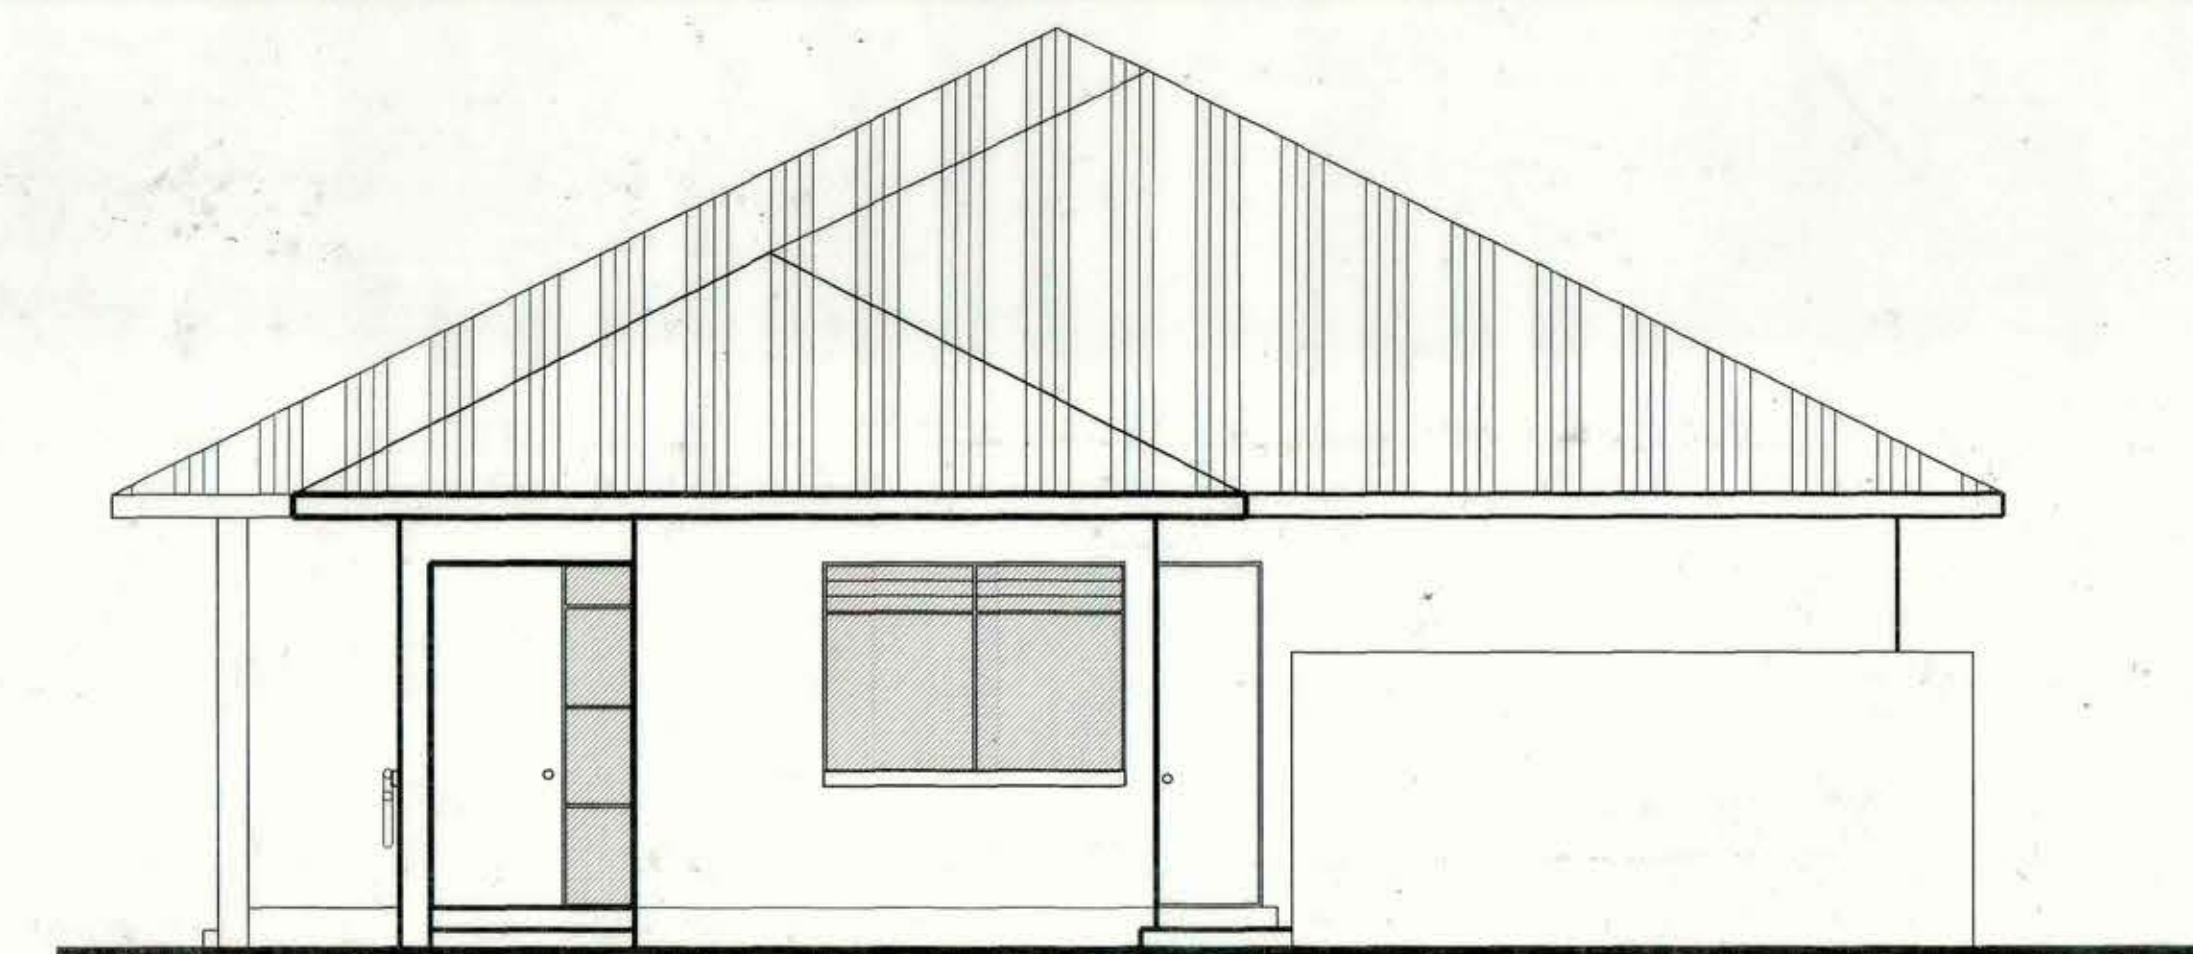

ELEVACION SUR
ESCALA 1 : 50

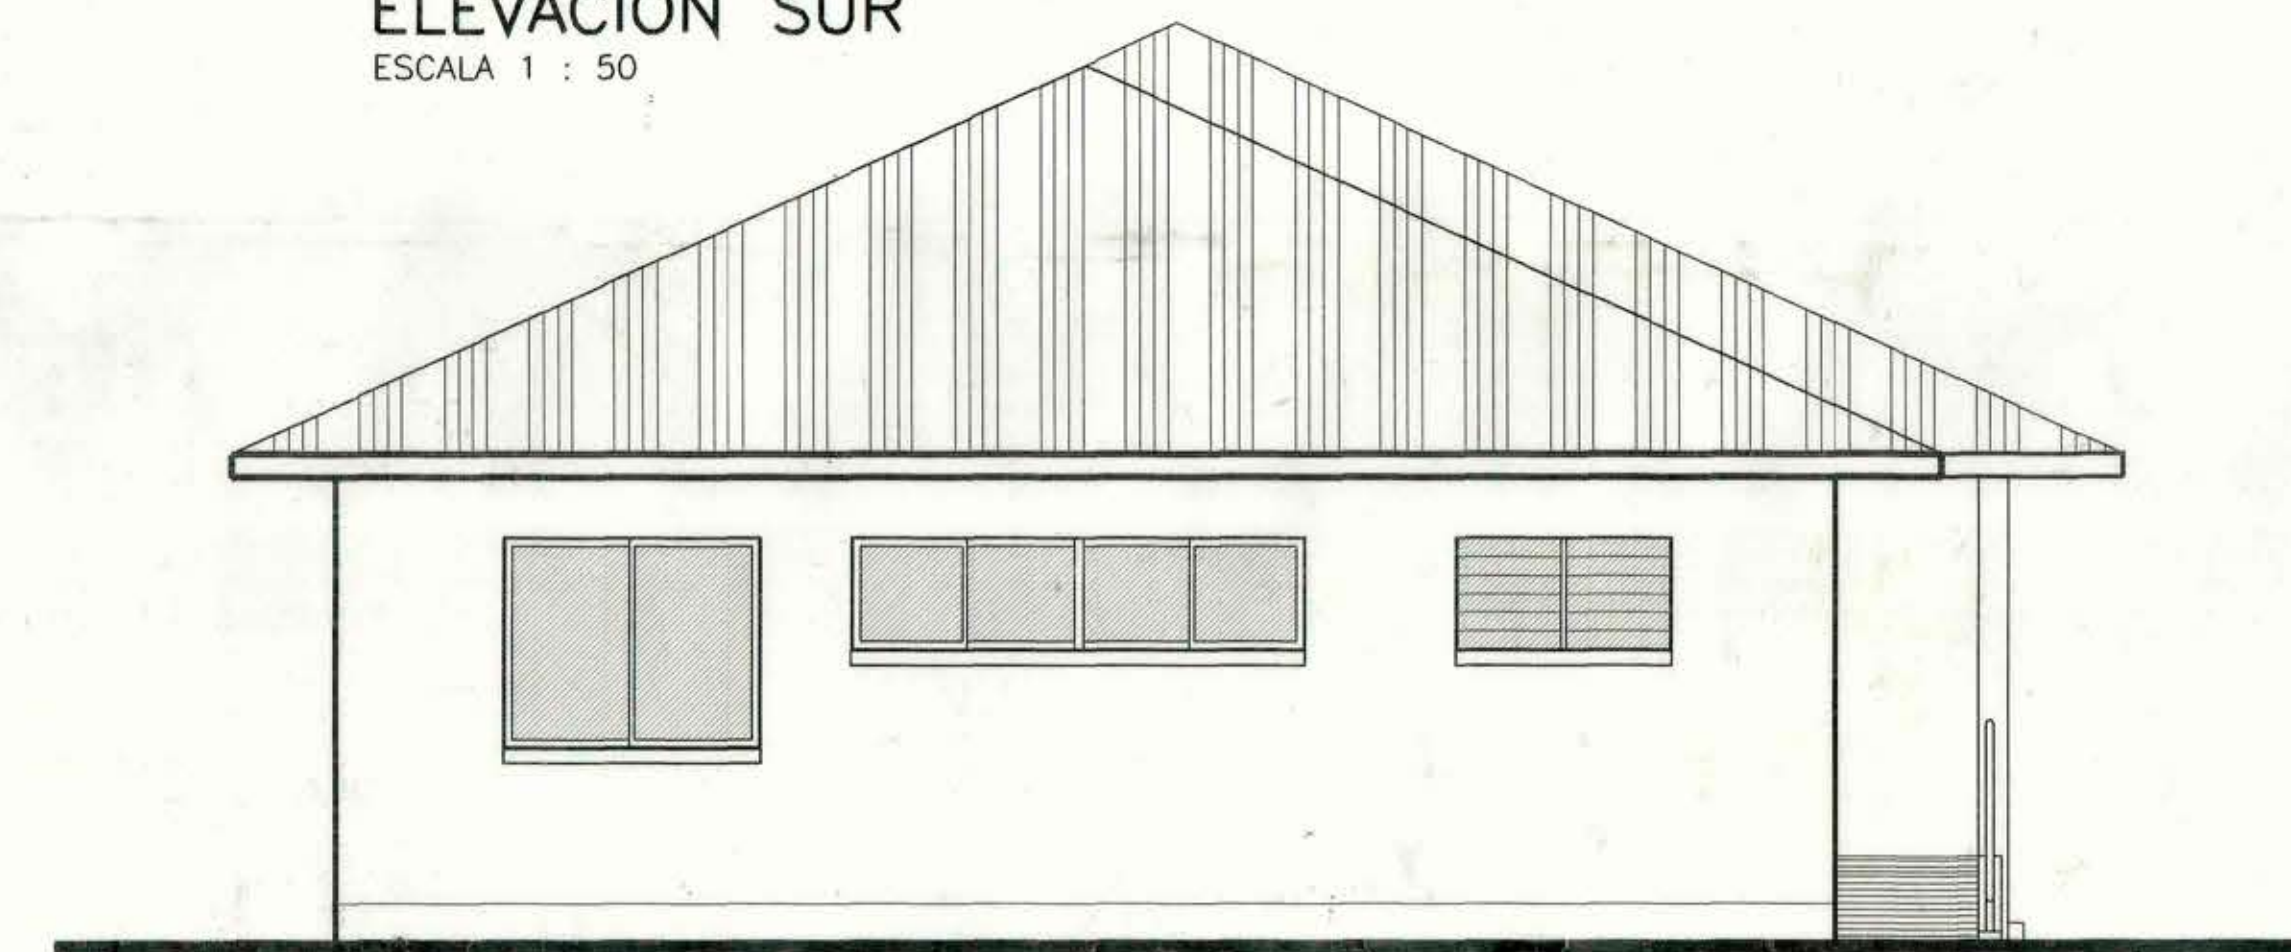

ELEVACION NORTE
ESCALA 1 : 50

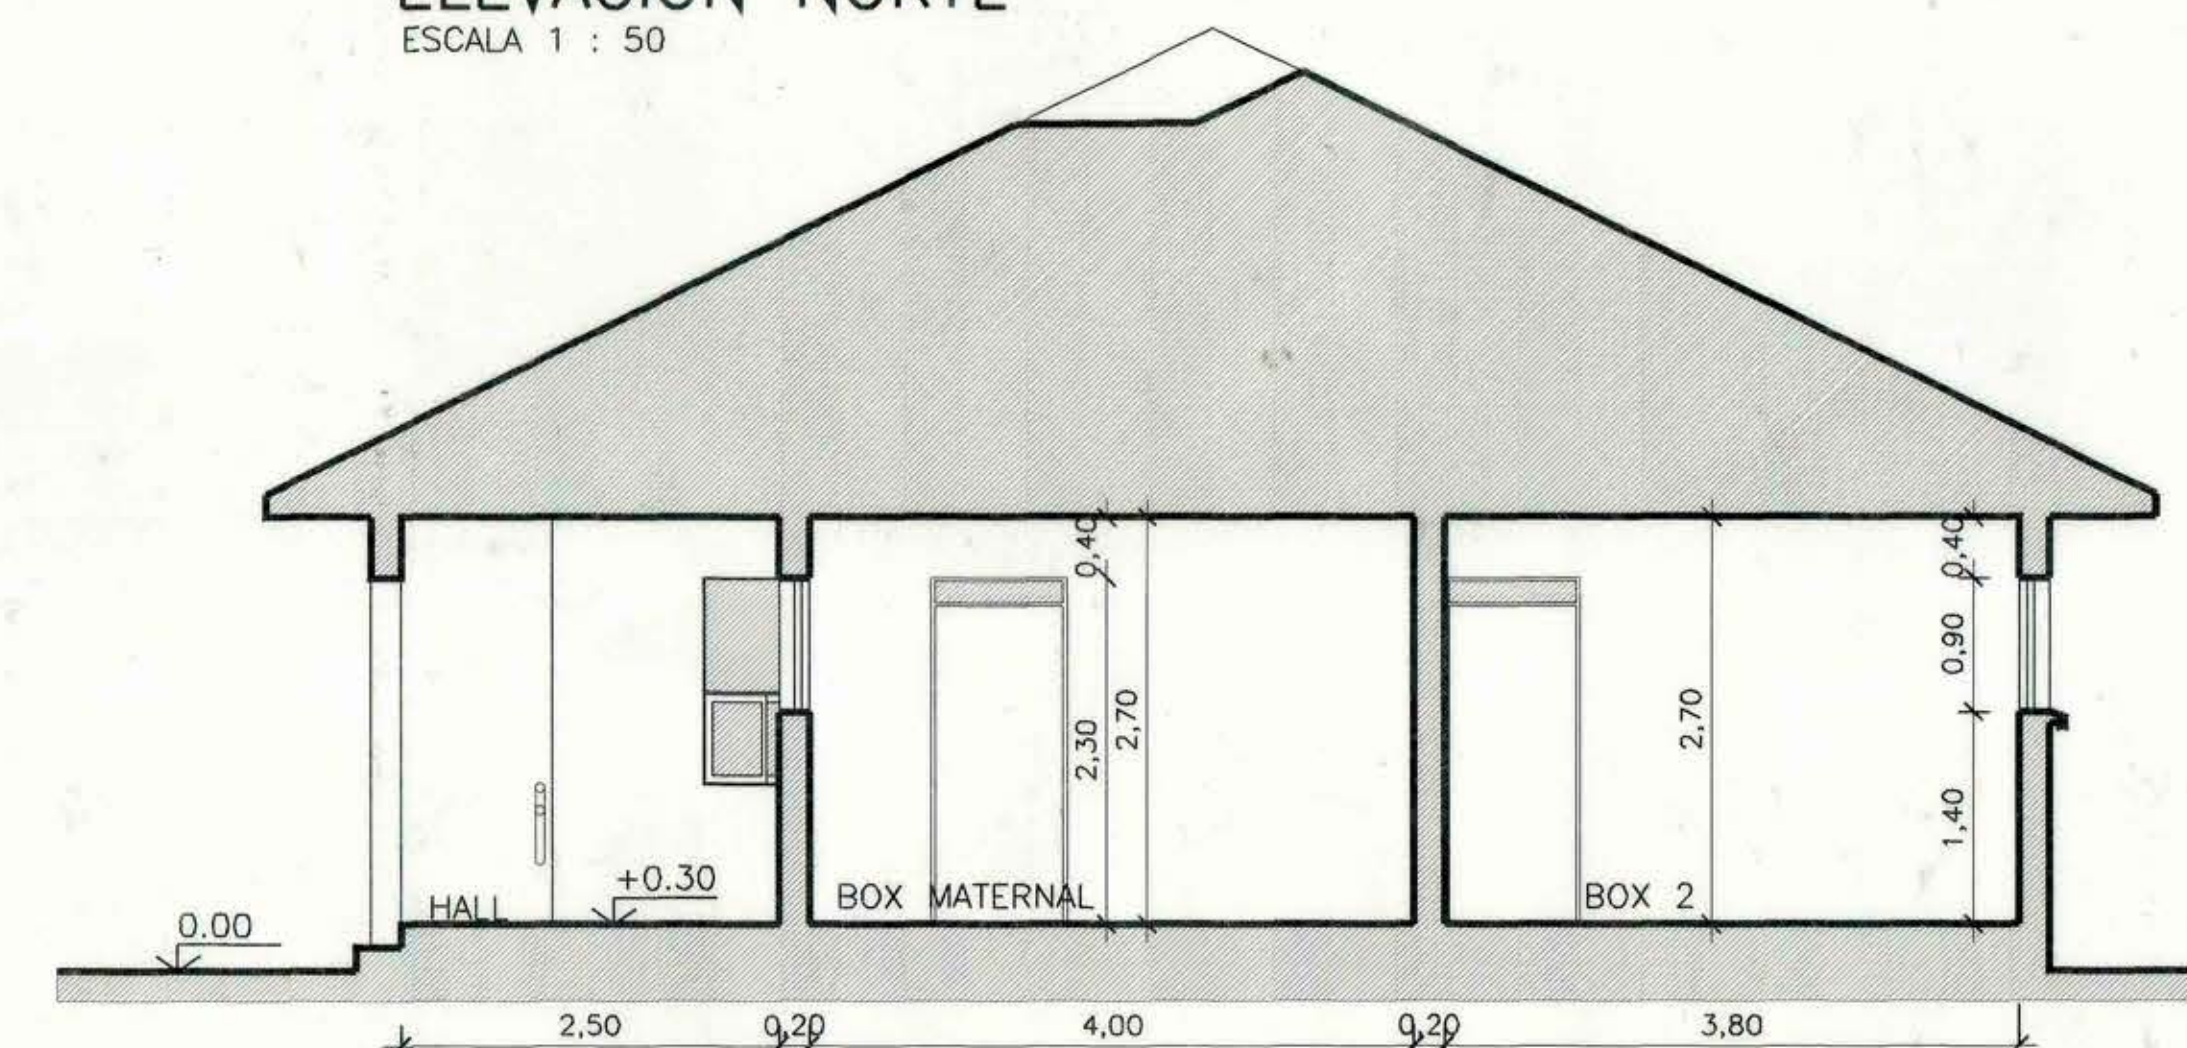


CORTE ESQUEMATICO A - A
ESCALA 1 : 50

SIMBOLOGIA

- ☒ PLAFONIER
- ⌋ ENCHUFE HEMBRA
- ⬢ MAICILLO
- ⬢ PAVIMENTO VINILICO (SUPERFLEXIT)
- ⬢ BALDOSA MICROVIBRADA LISA
- ⬢ BALDOSA MICROVIBRADA ANTIDESLIZANTE
- ⬢ CERAMICA
- ⬢ PASTELON DE CEMENTO 50/50 PERIMETRO CONSTRUCCION
- ☐ RESUMIDERO AGUAS LLUVIAS
- BAJADA AGUAS LLUVIAS
- EXTINTOR INCENDIOS
- ☐ ILUMINACION DE EMERGENCIA
- ☐ EQUIPO FLUORESCENTE 2 x 40 WATT
- ✂ APLIQUE
- ☐ MANGUERA DE INCENDIOS
- ☐ ZOCALO CERAMICO H = 1.60 mts.
- ☐ CENTRO LUMINICO
- ☐ PORTARROLLO LOZA
- ☐ JABONERA LOZA
- ☐ EXTRACTOR

DIAGRAMA DE SUPERFICIES

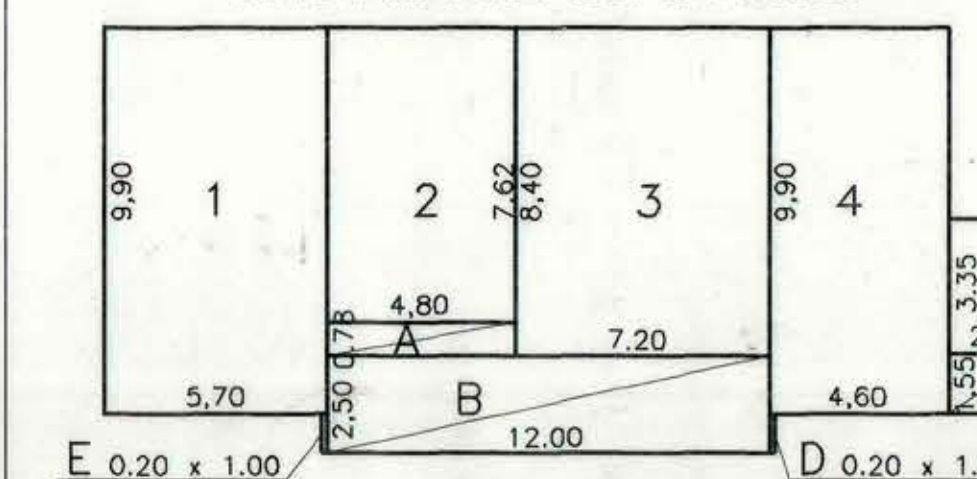

CUADRO DE SUPERFICIES

SUPERFICIE EDIFICADA	SUPERFICIE MEDIA
1.- 9,90x5,70 = 56,43 m ²	A.- 4,80x0,78/2 = 1,87 m ²
2.- 7,62x4,80 = 36,58 m ²	B.- 12,00x2,50/2 = 15,00 m ²
3.- 8,40x7,20 = 60,48 m ²	C.- 2,30x1,55/2 = 1,78 m ²
4.- 9,90x4,60 = 45,54 m ²	D.- 0,20x1,00/2 = 0,10 m ²
5.- 3,35x2,30 = 7,71 m ²	E.- 0,20x1,00/2 = 0,10 m ²
TOTAL = 206,74 m²	TOTAL = 18,85 m²
TOTAL GENERAL 225,59 m²	

MOP		DIRECCION DE ARQUITECTURA	
REGION VI REGION		OFICINA REGIONAL VI REGION	
PROVINCIA CACHAPOAL	OBRA ANTEPROYECTO POSTA SALUD RURAL 2004		
COMUNA LAS CABRAS	CONTENIDO PLANO ARQUITECTURA-ELEVACIONES-CORTES		
ARQUITECTO REGIONAL J.C.L.O.	DIBUJO J.C.L.O.	OBSERVACIONES	
JORGE O. GODOY ROJAS ARGTO. JEFE U. PROYECTOS	FECHA ABRIL 2005	CLAVE A	NULA
FRANCISCO HERNANDEZ DIAZ ARQUITECTO PROYECTISTA	FORMATO 0,70 x 0,90	SUPERFICIE 225,59 M ²	
FRANCISCO HERNANDEZ DIAZ COLABORADOR	LAMINA N°		
ESCALA LAS INDICADAS	2 DE 6	TUBO N°	