




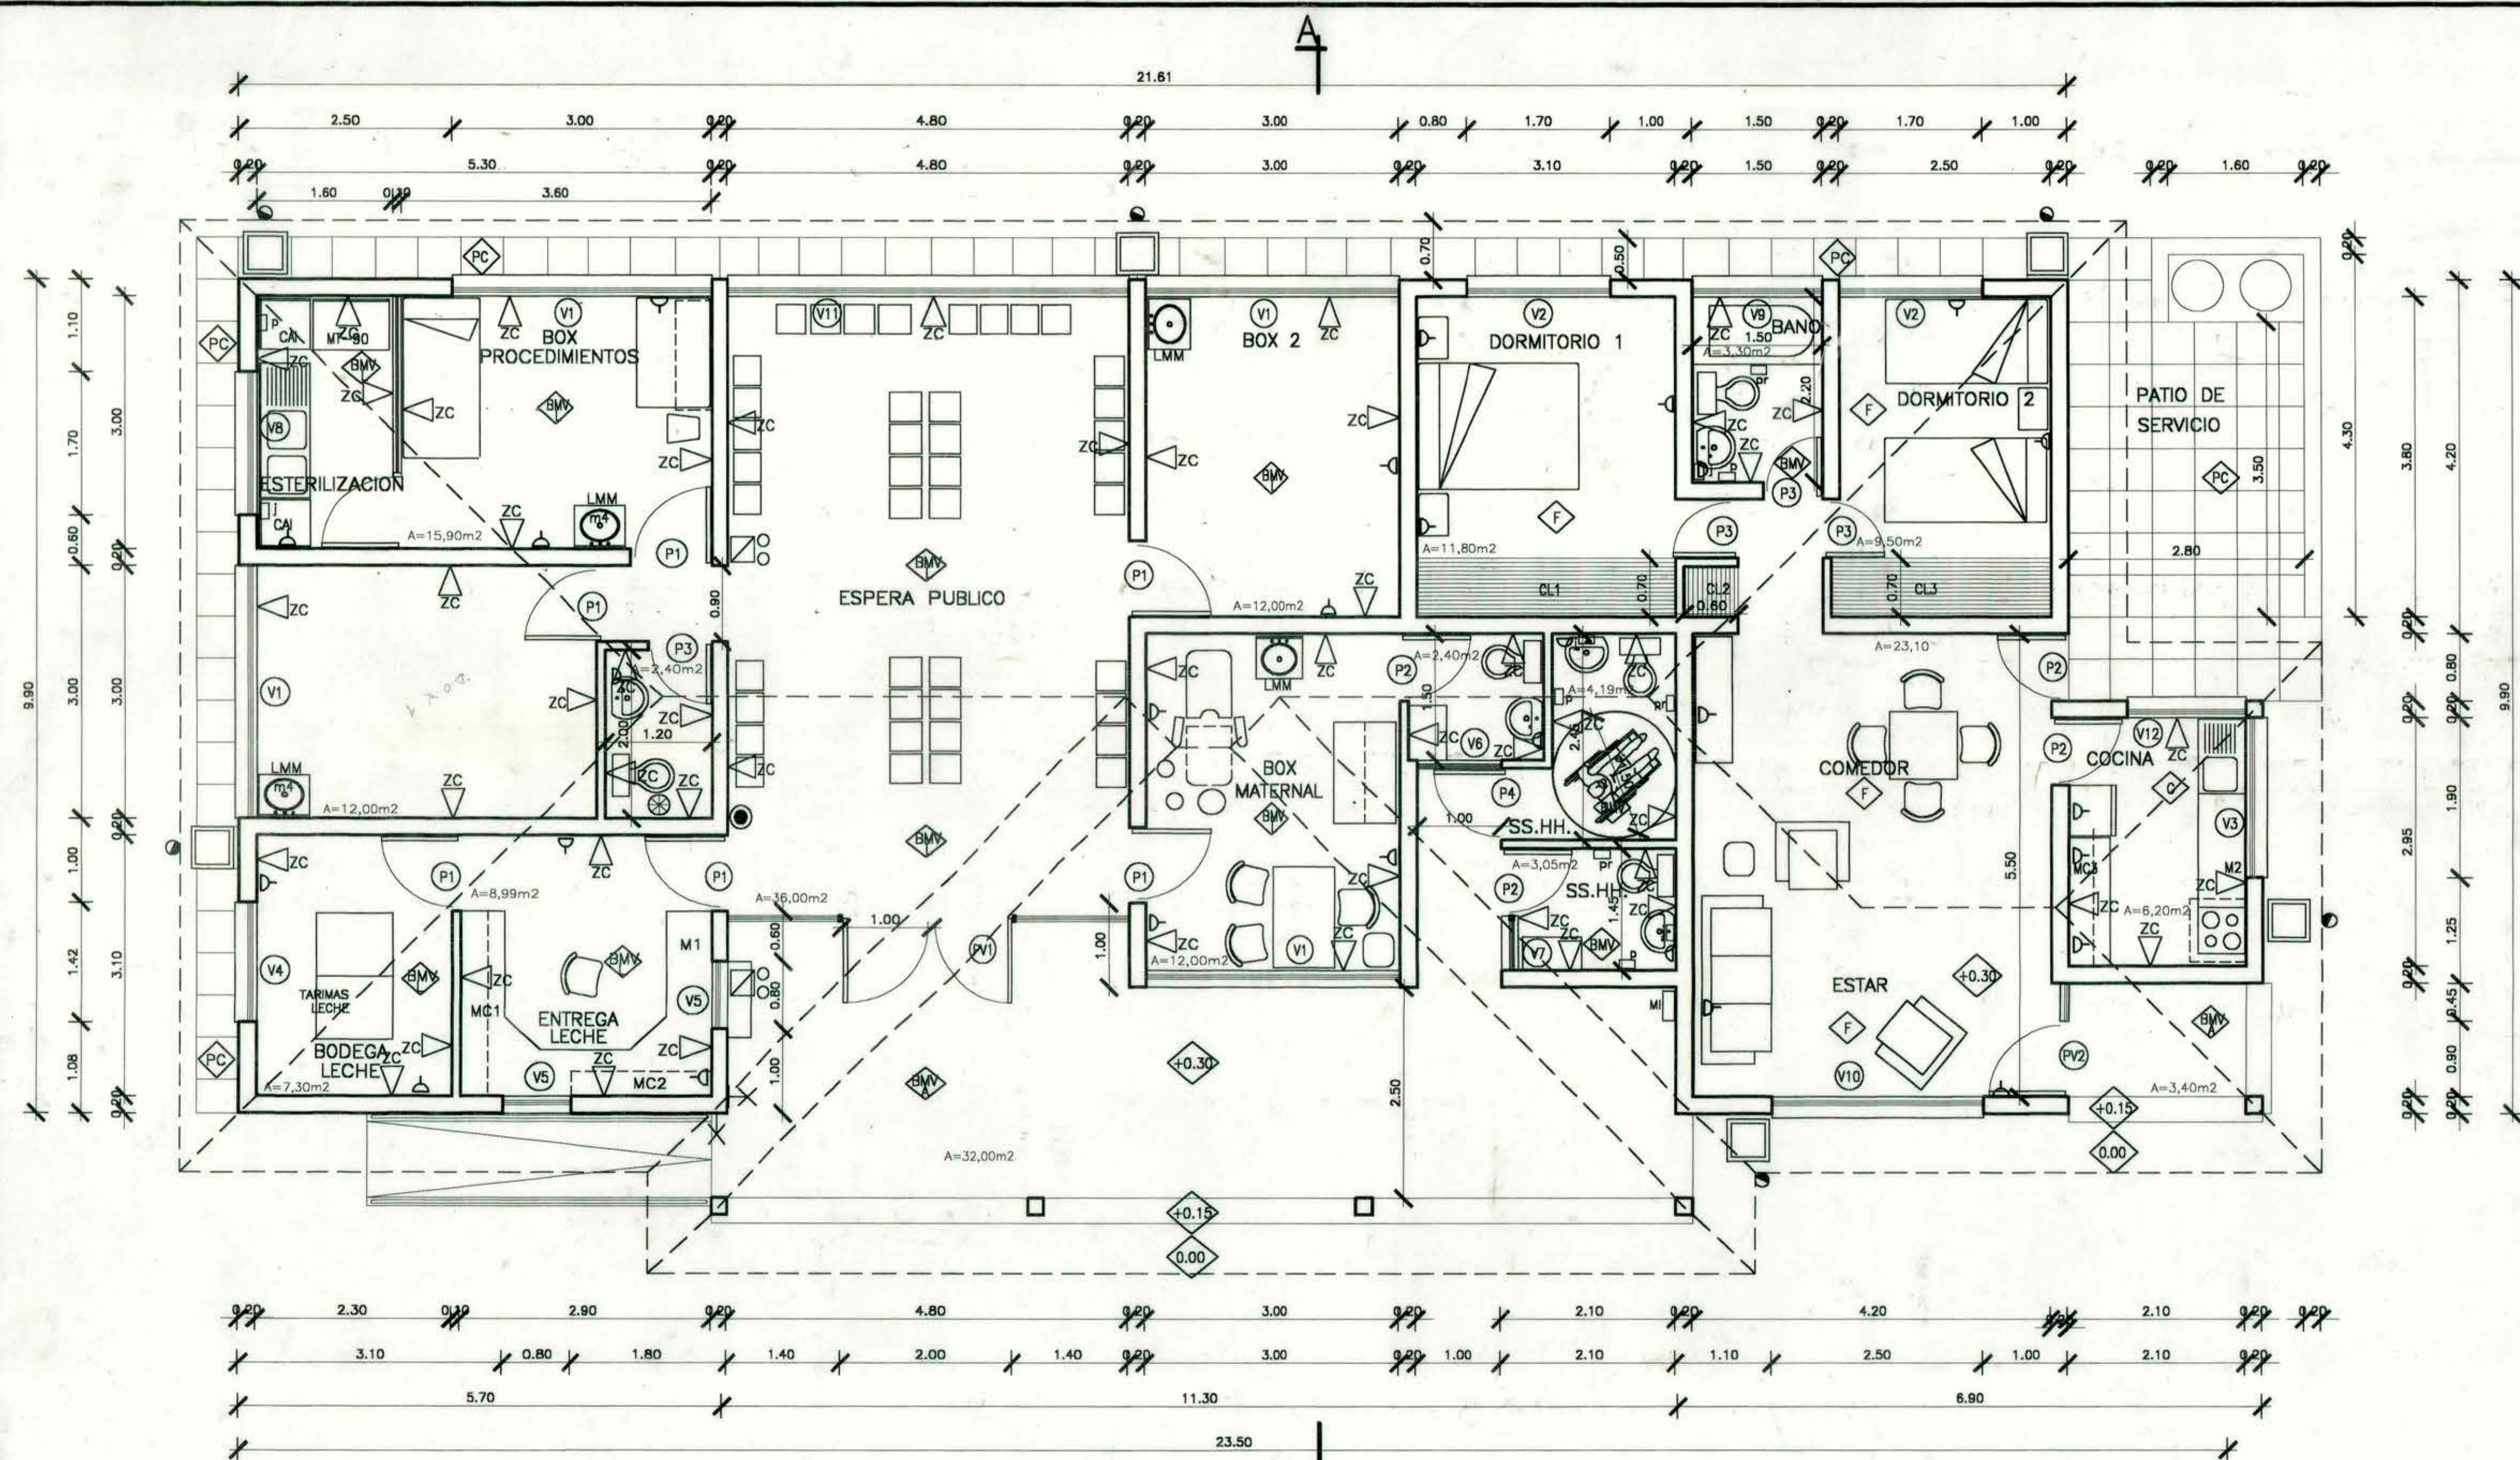


PLANTA ARQUITECTURA
ESCALA 1 : 50

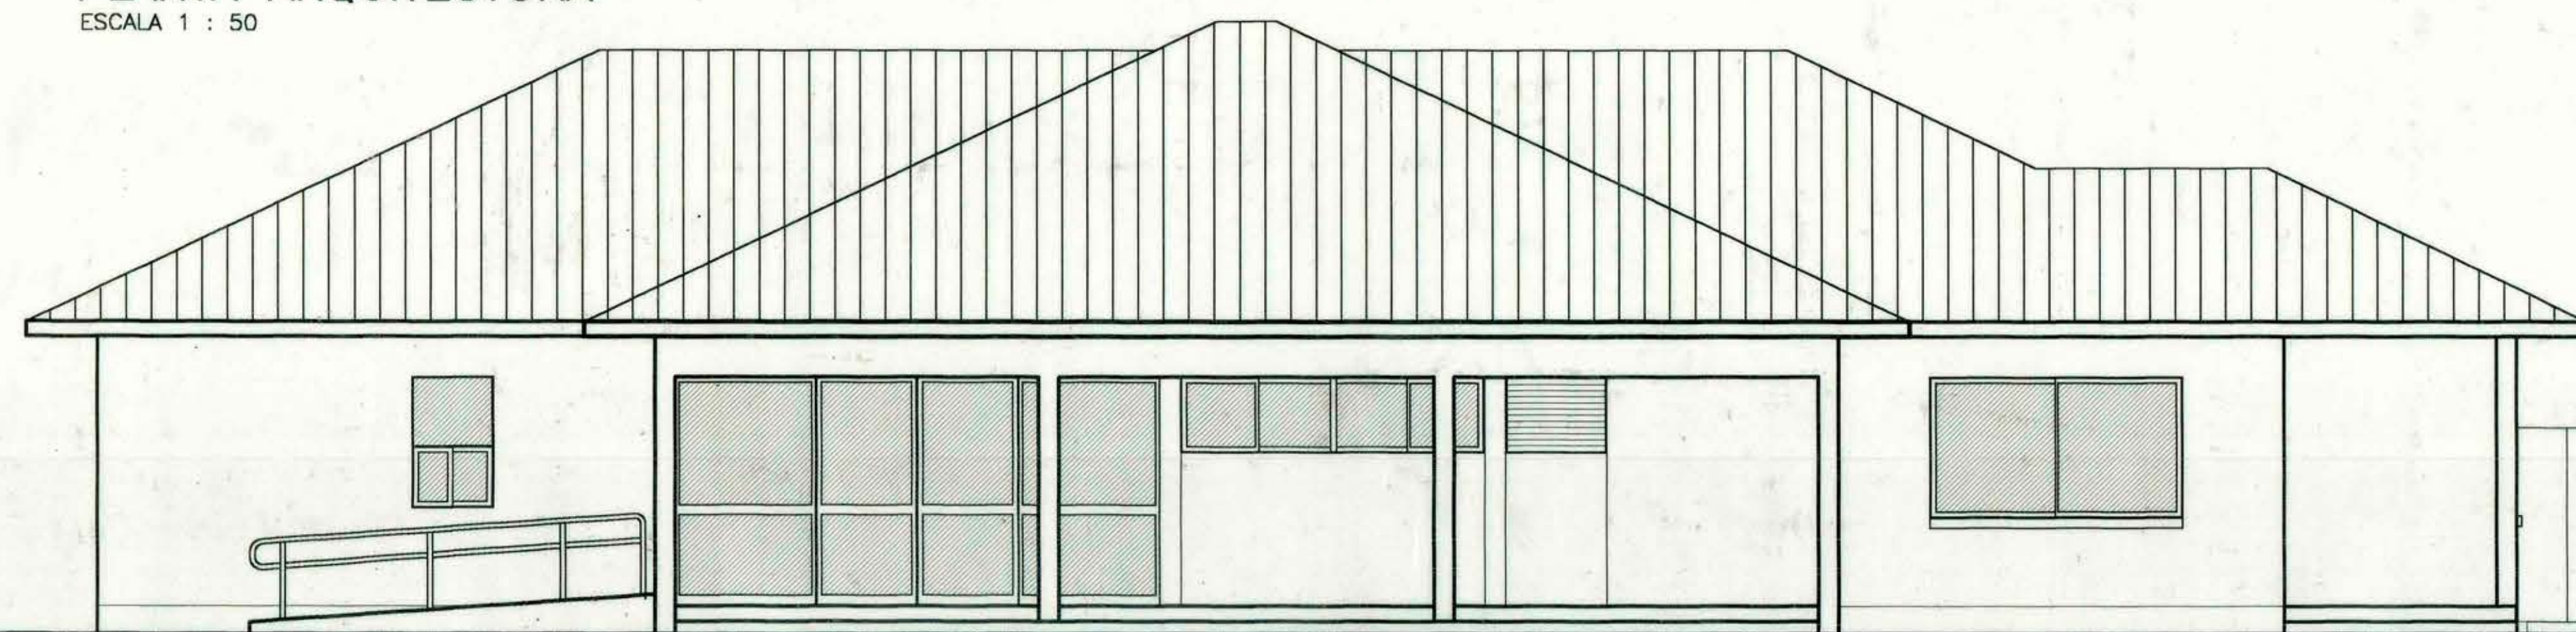


ELEVACION PONIENTE
ESCALA 1 : 50

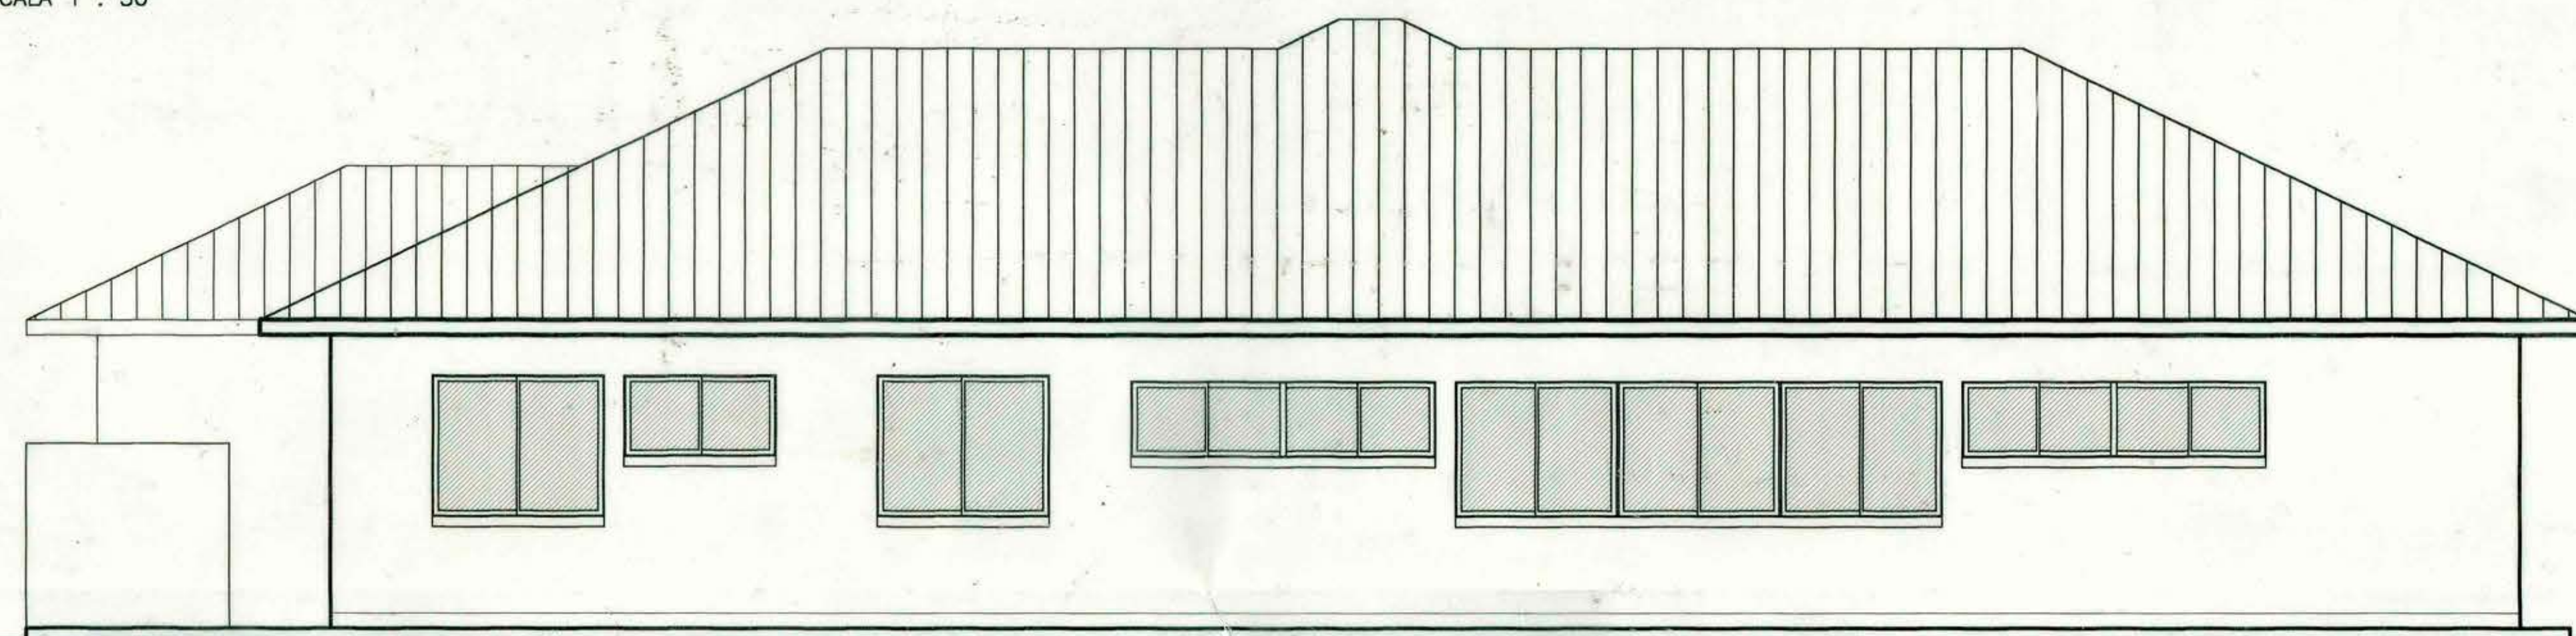


ELEVACION ORIENTE
ESCALA 1 : 50

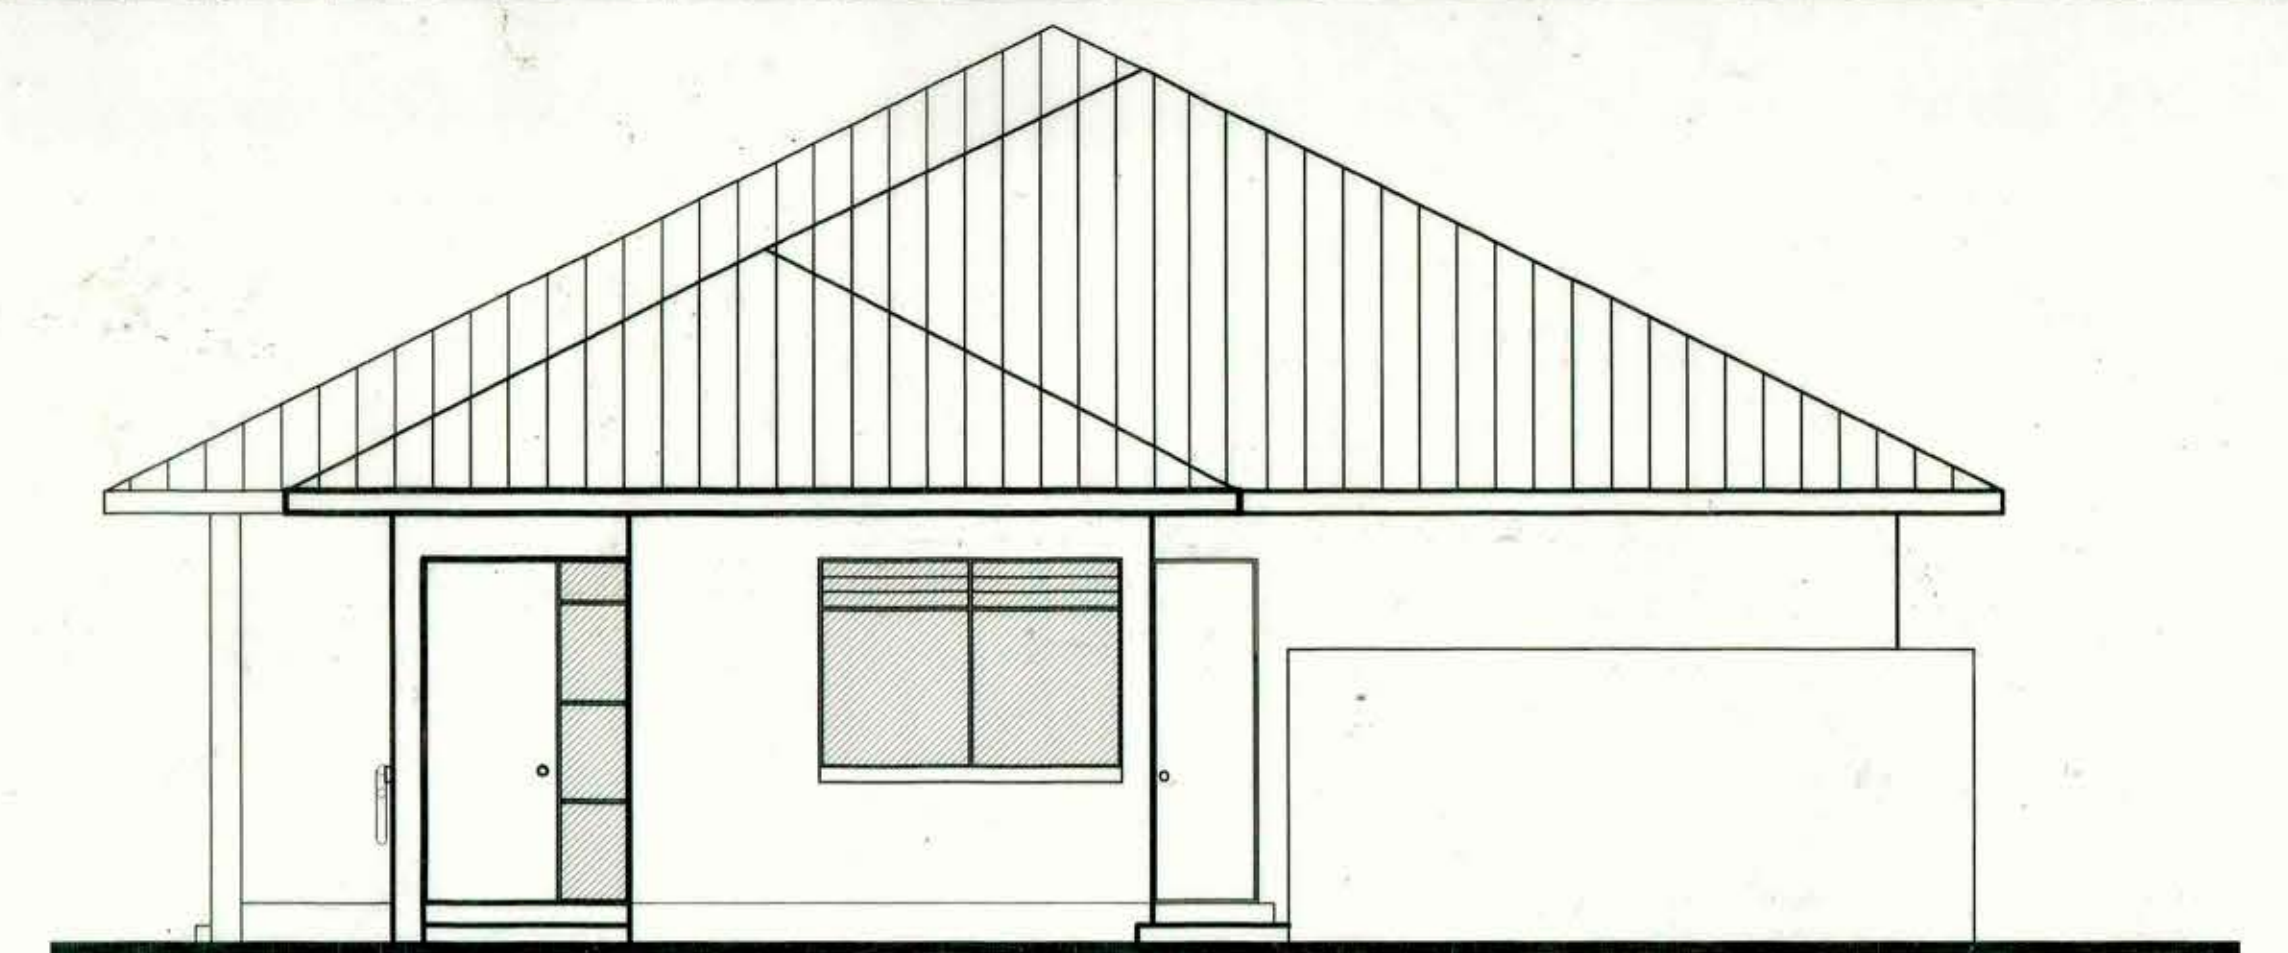

ELEVACION SUR
ESCALA 1 : 50

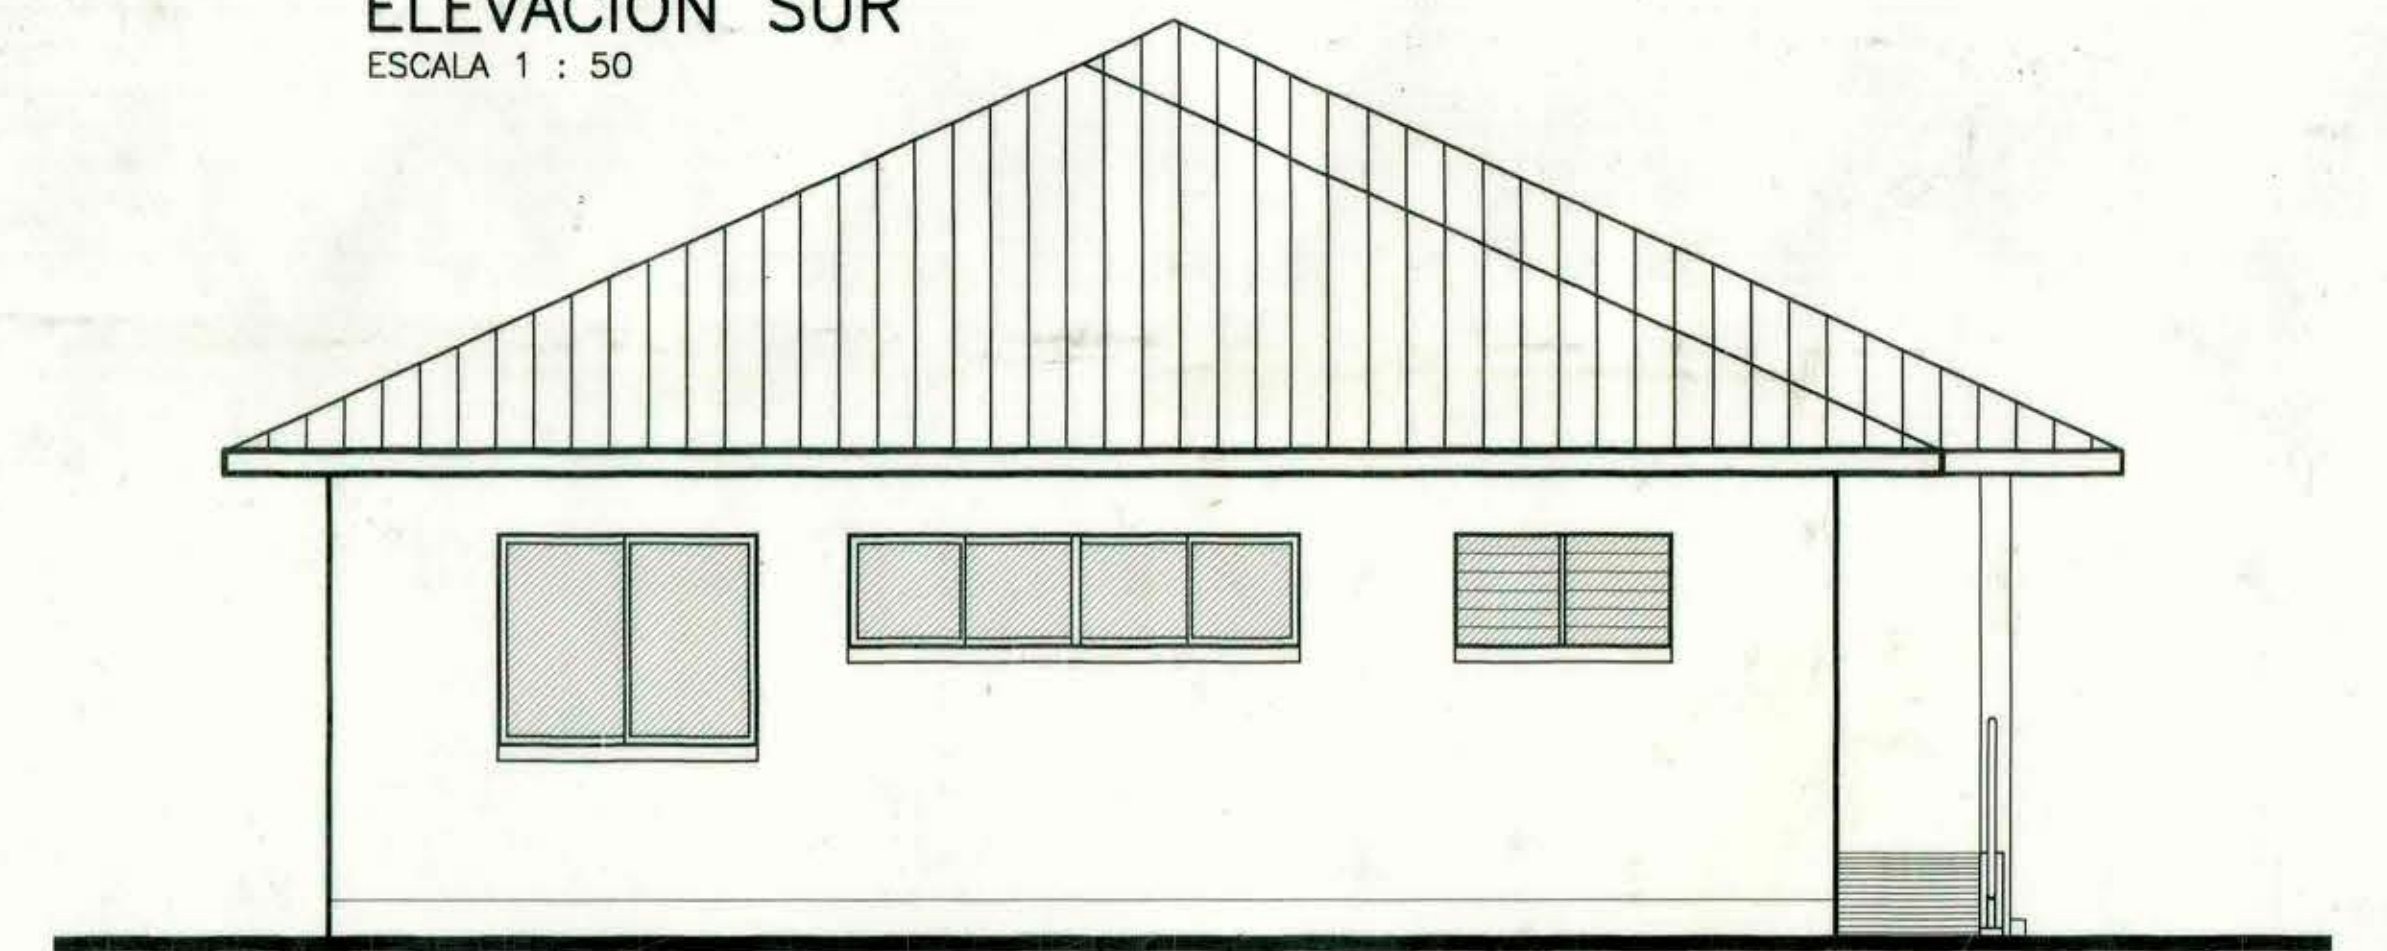

ELEVACION NORTE
ESCALA 1 : 50

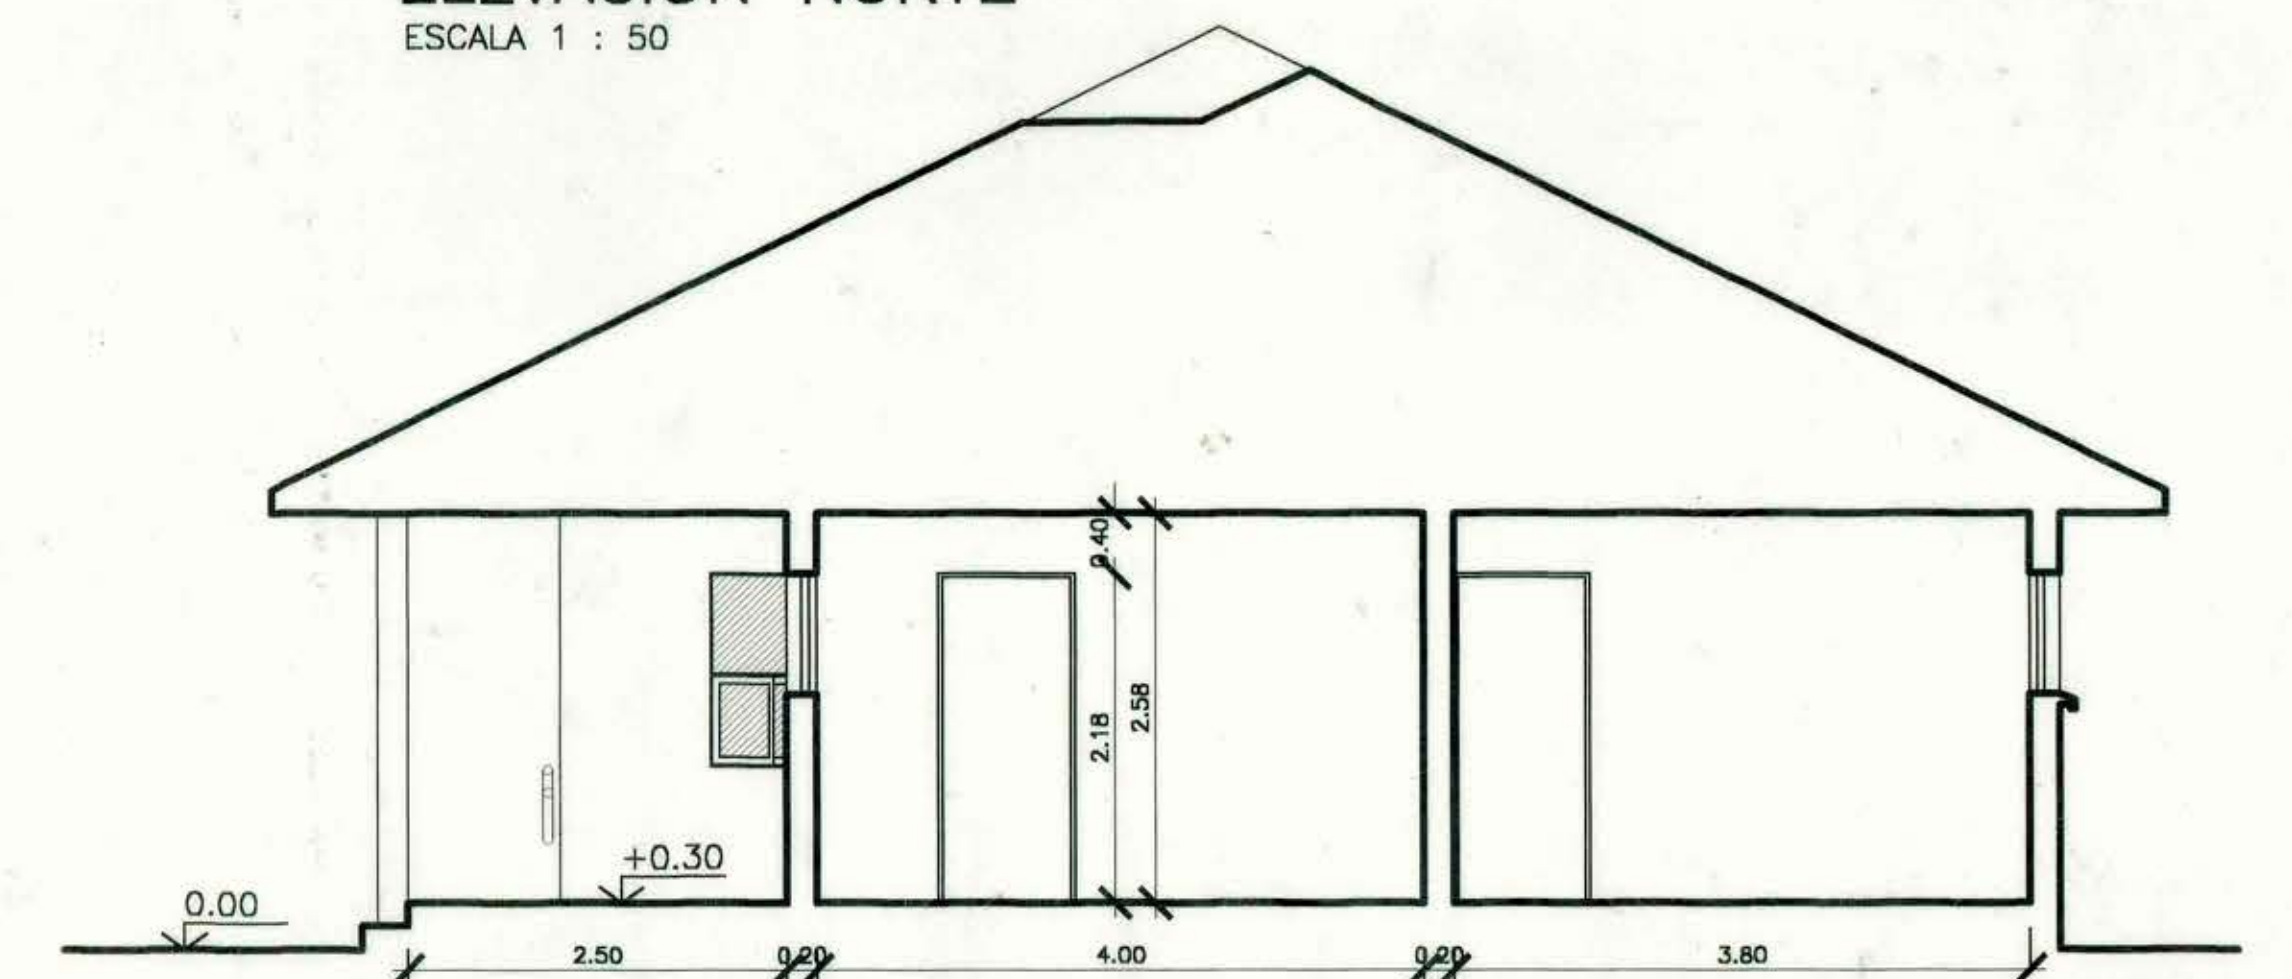


CORTE A - A
ESCALA 1 : 50

SIMBOLOGIA

- ☒ PLAFONIER
- ⌋ ENCHUFE HEMBRA
- ◇ MAICILLO
- ◇ PAVIMENTO VINILICO (SUPERFLEXIT)
- ◇ BALDOSA MICROVIBRADA LISA
- ◇ BALDOSA MICROVIBRADA ANTIDESLIZANTE
- ◇ CERAMICA
- ◇ PASTELON DE CEMENTO 50/50
- ◇ PERIMETRO CONSTRUCCION
- RESUMIDERO AGUAS LLUVIAS
- BAJADA AGUAS LLUVIAS
- EXTINTOR INCENDIOS
- ☼ ILUMINACION DE EMERGENCIA
- 2 x 40 EQUIPO FLUORESCENTE 2 x 40 WATT
- ✂ APLIQUE
- ☒ MANGUERA DE INCENDIOS
- ◇ ZOCALO CERAMICO H = 1.60 mts.
- ⊗ CENTRO LUMINICO
- ☒ PORTARROLLO LOZA
- ☒ JABONERA LOZA
- ☒ PAÑERA ACERO CROMADO
- ☒ EXTRACTOR

DIAGRAMA DE SUPERFICIES

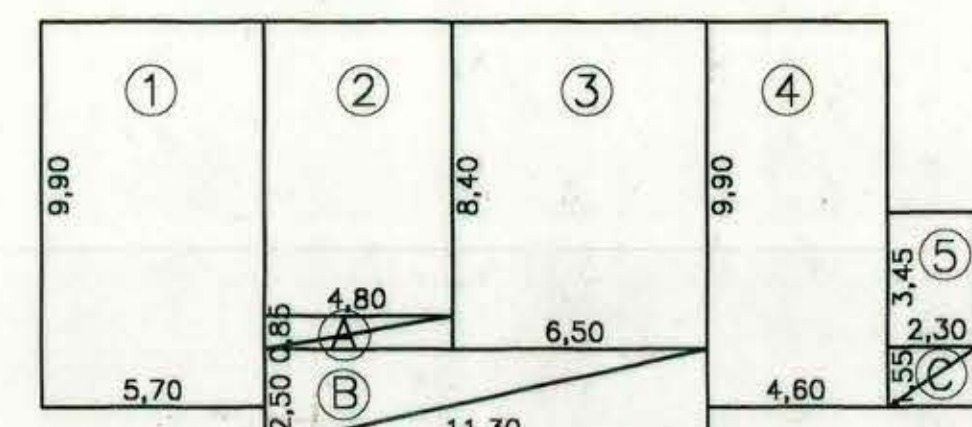

CUADRO DE SUPERFICIES

SUPERFICIE EDIFICADA	SUPERFICIE MEDIA
1.- 9,90x5,70 = 56,43 m ²	A.- 4,80x0,85/2 = 2,04 m ²
2.- 7,55x4,80 = 36,24 m ²	B.- 1,30x2,50/2 = 1,62 m ²
3.- 8,40x6,50 = 54,60 m ²	C.- 2,30x1,55/2 = 1,78 m ²
4.- 9,90x4,60 = 45,54 m ²	
5.- 3,45x2,30 = 7,94 m ²	

TOTAL = 200,75 m² TOTAL = 4,94 m²
TOTAL GENERAL 205,69 m²

MOP		DIRECCION DE ARQUITECTURA	
REGION VI REGION		OFICINA REGIONAL VI REGION	
PROVINCIA CACHAPOAL	OBRA ANTEPROYECTO POSTA SALUD RURAL 2004		
COMUNA LAS CABRAS	CONTENIDO PLANO ARQUITECTURA-ELEVACIONES-CORTES		
ARQUITECTO REGIONAL	DIBUJO J.C.L.O.	OBSERVACIONES	
OSCAR E. NOVOA VARGAS	FECHA FEBRERO 2004	CLAVE A	
ARGTO. JEFE U. PROYECTOS	FORMATO 0,70 x 0,90	SUPERFICIE 205,69 M ²	
FRANCISCO HERNANDEZ DIAZ	LAMINA N		
ARQUITECTO PROYECTISTA			
FRANCISCO HERNANDEZ DIAZ			
COLABORADOR			
CLAUDIO CORNEJO LABRANQUE			
ESCALA			
LAS INDICADAS			
		2 DE 6	
		TUBO N°	