




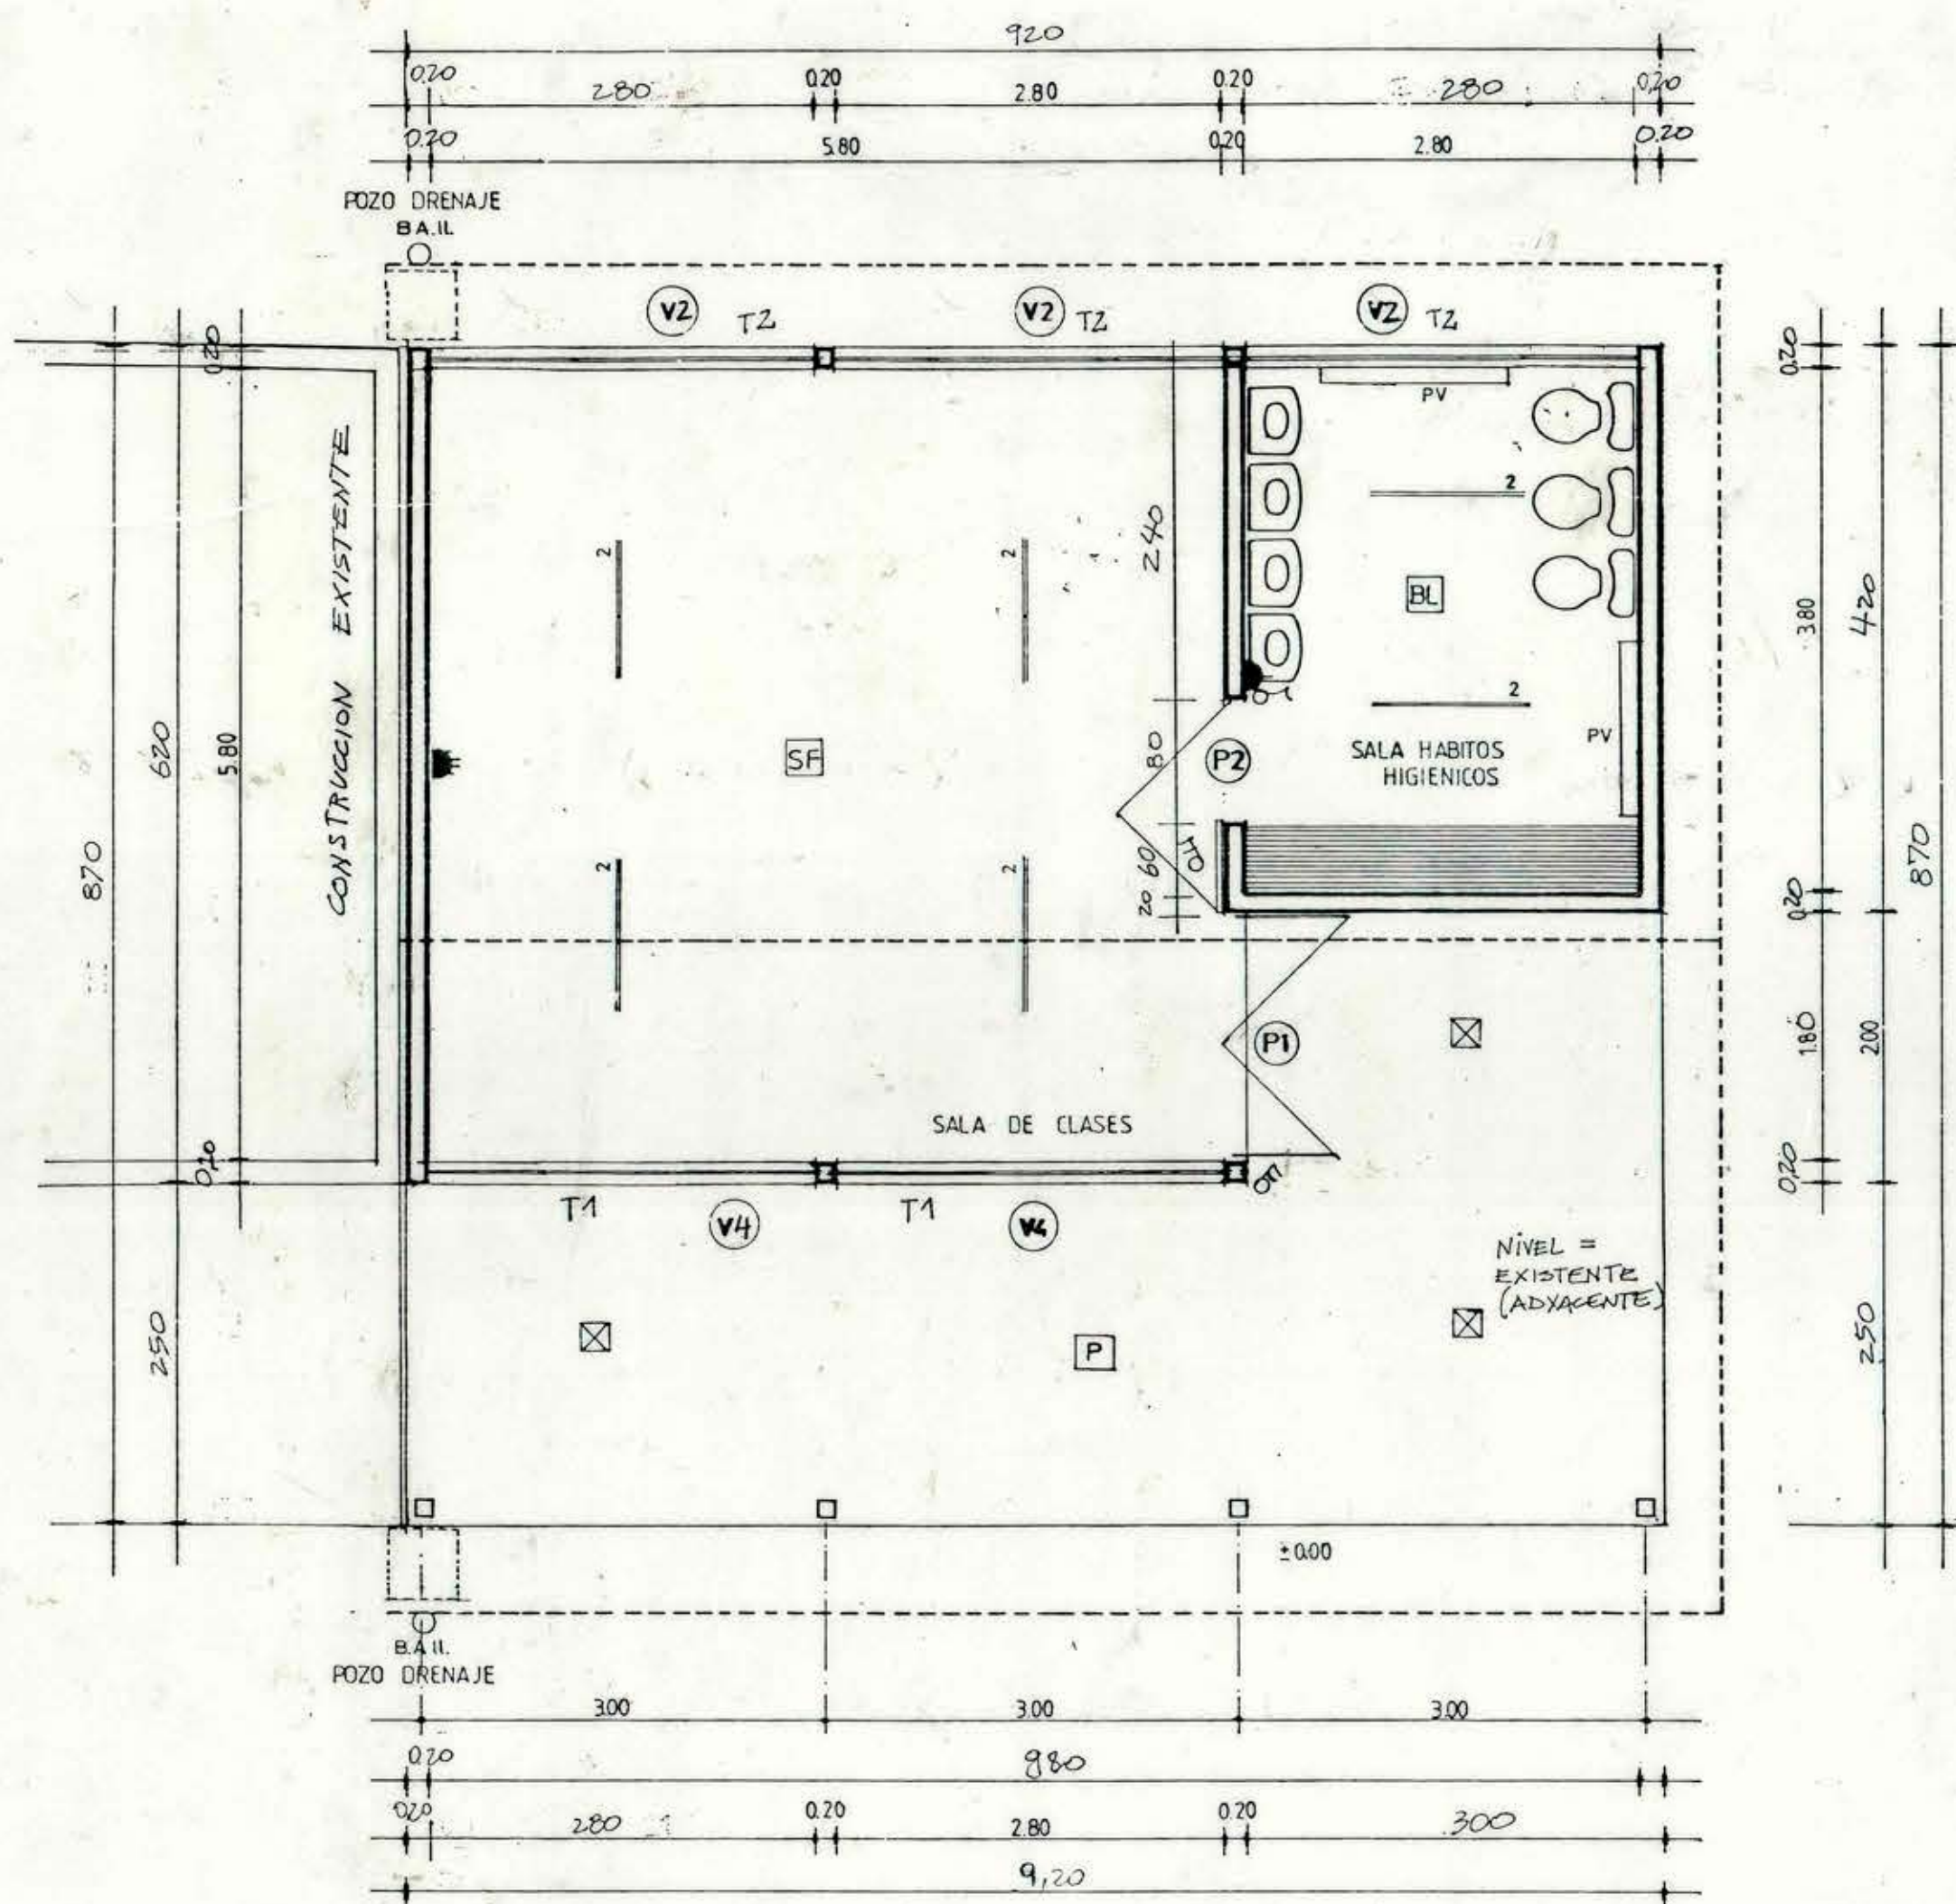


PLANTA
ESCALA 1:50

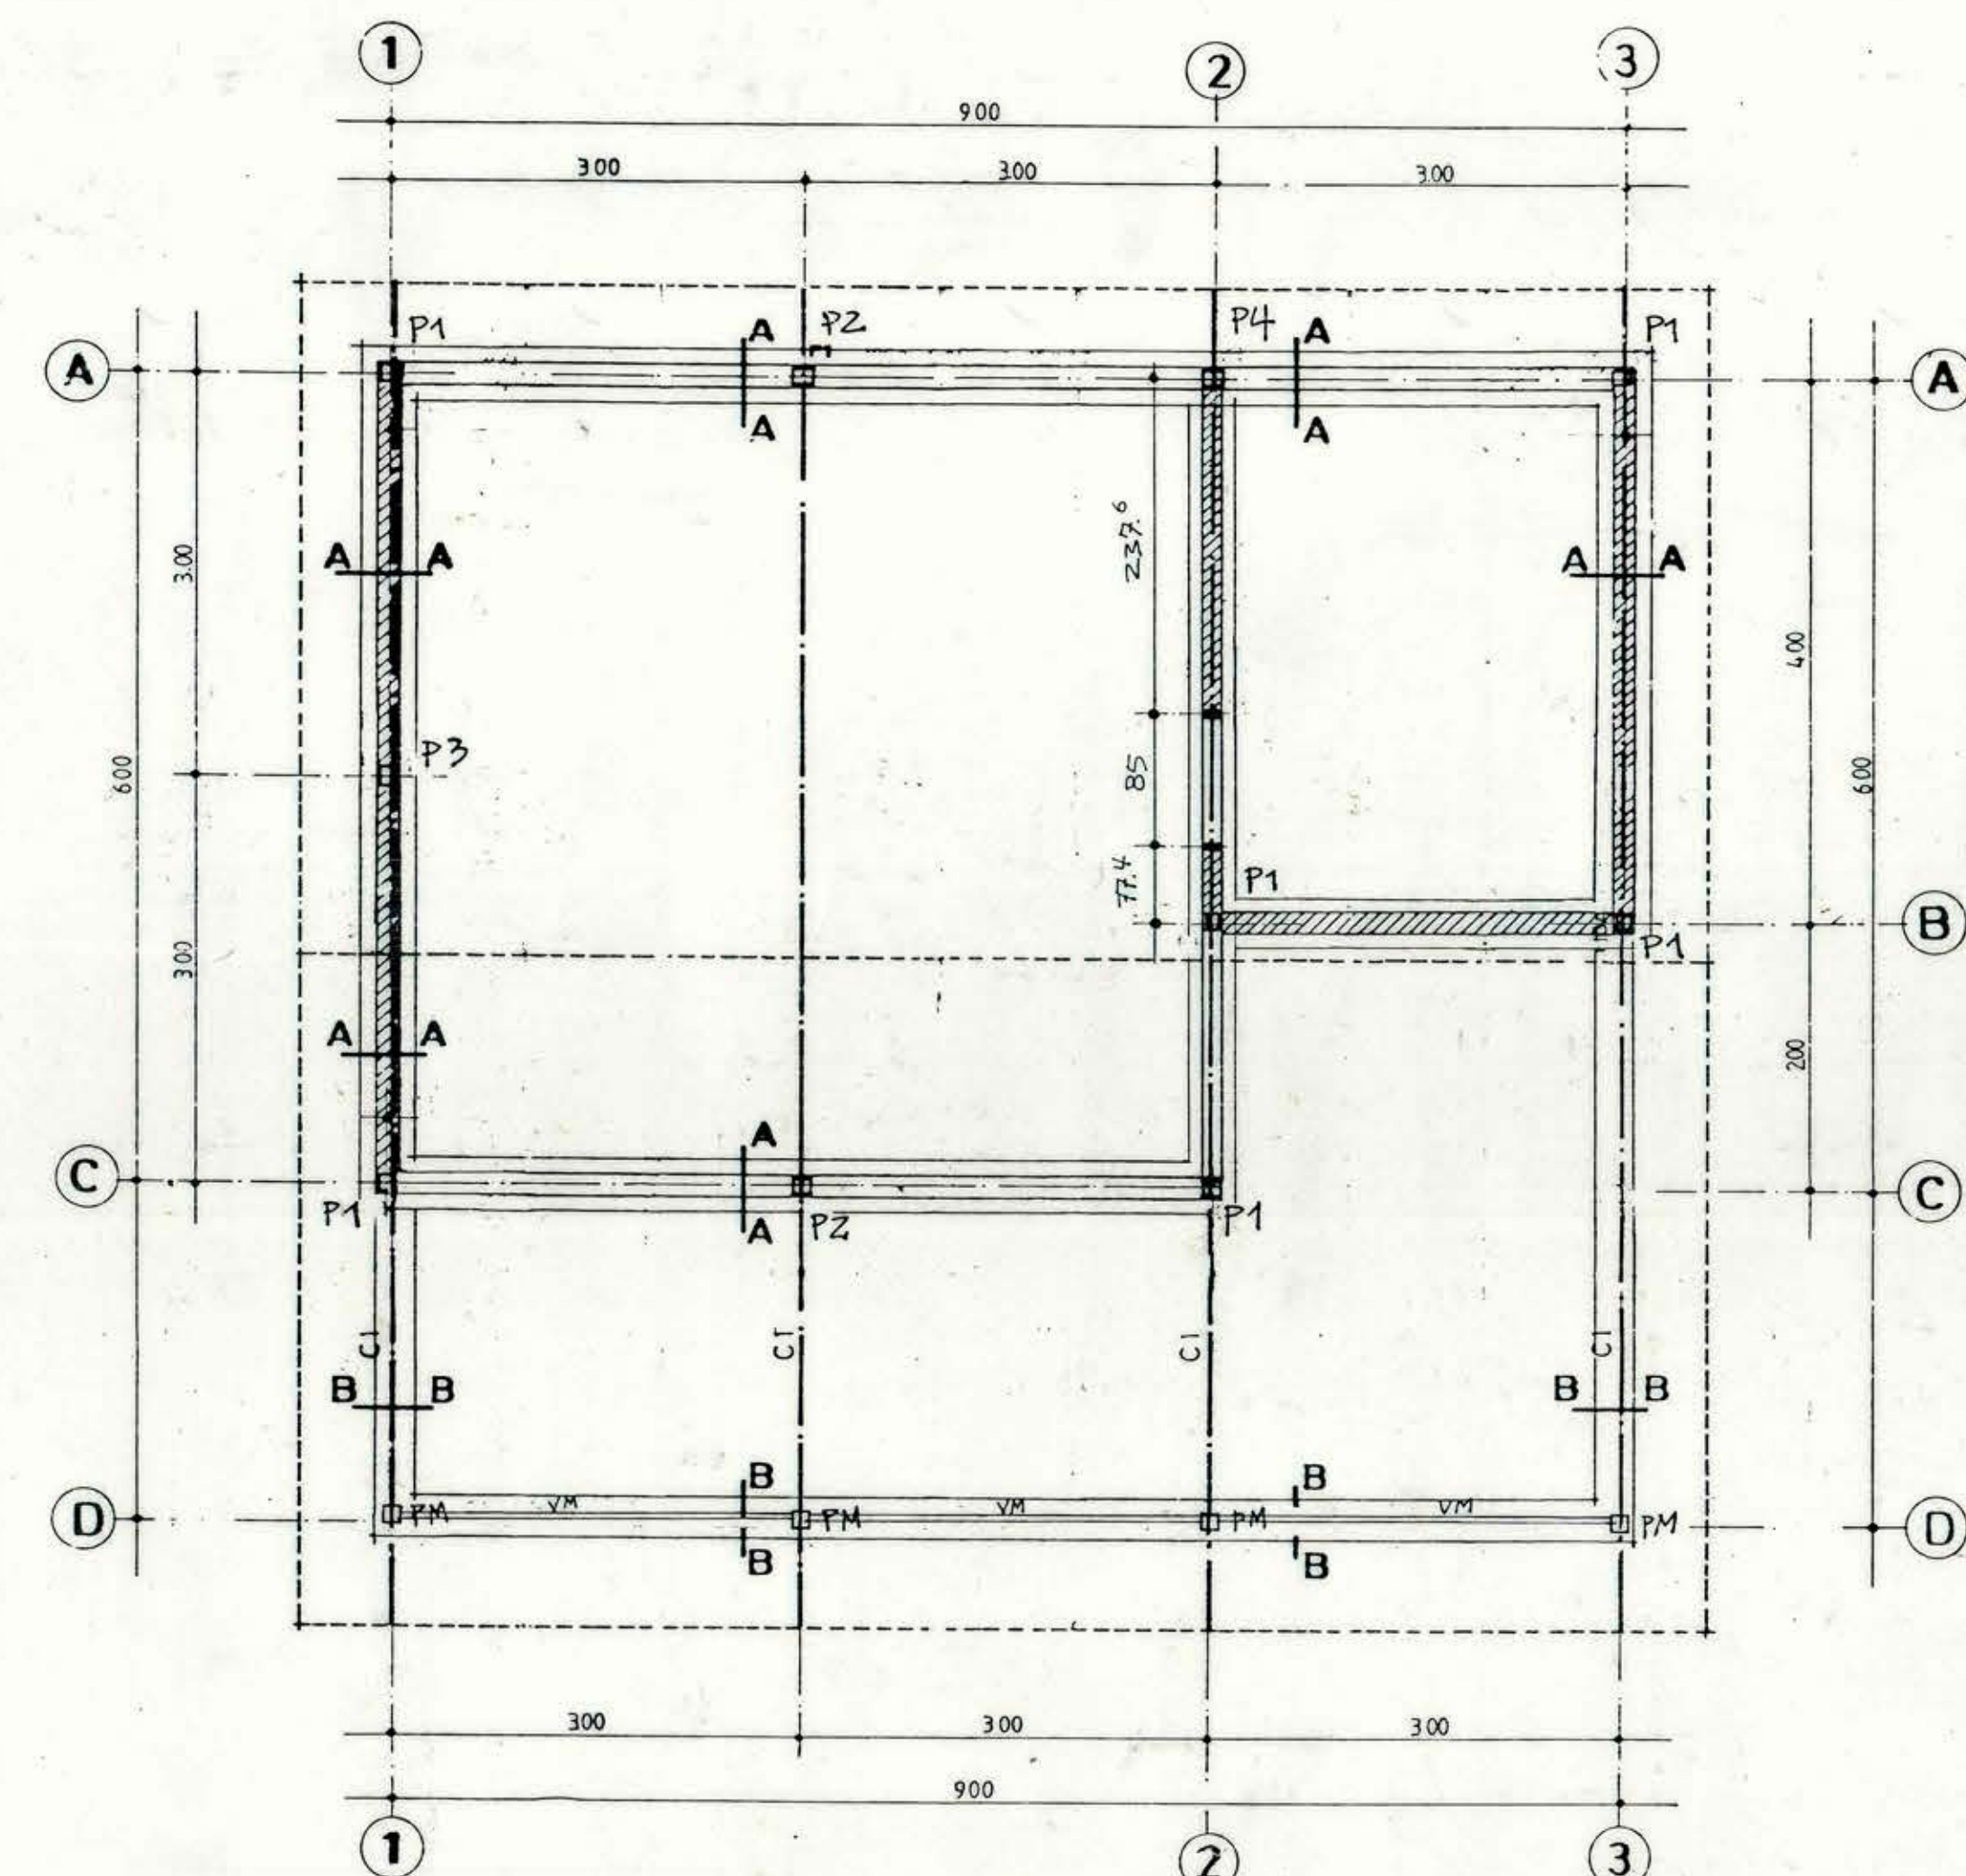


PLANTA DE FUNDACIONES, ESTRUCTURAS Y TECHUMBRE
ESCALA 1:50


ESCANTILLON
MODULO

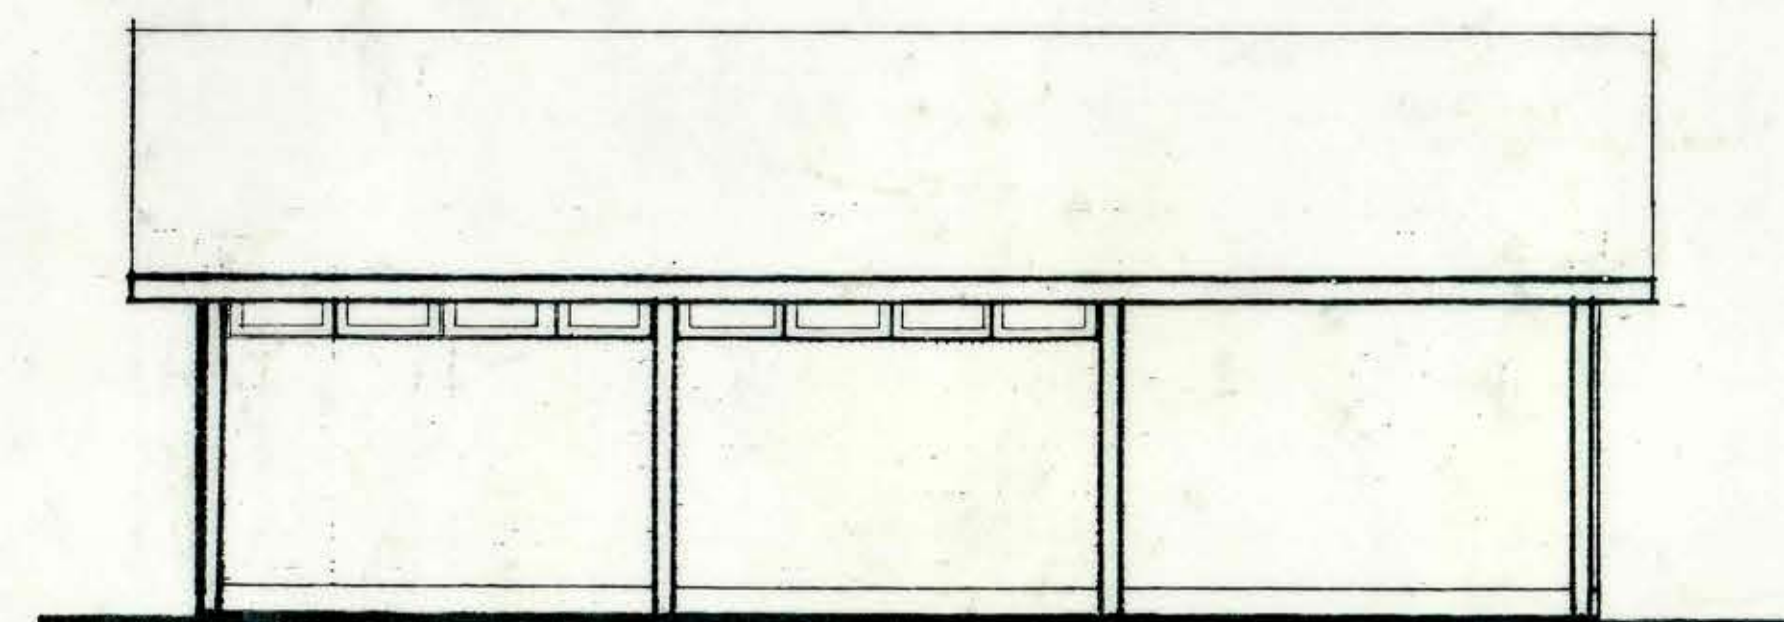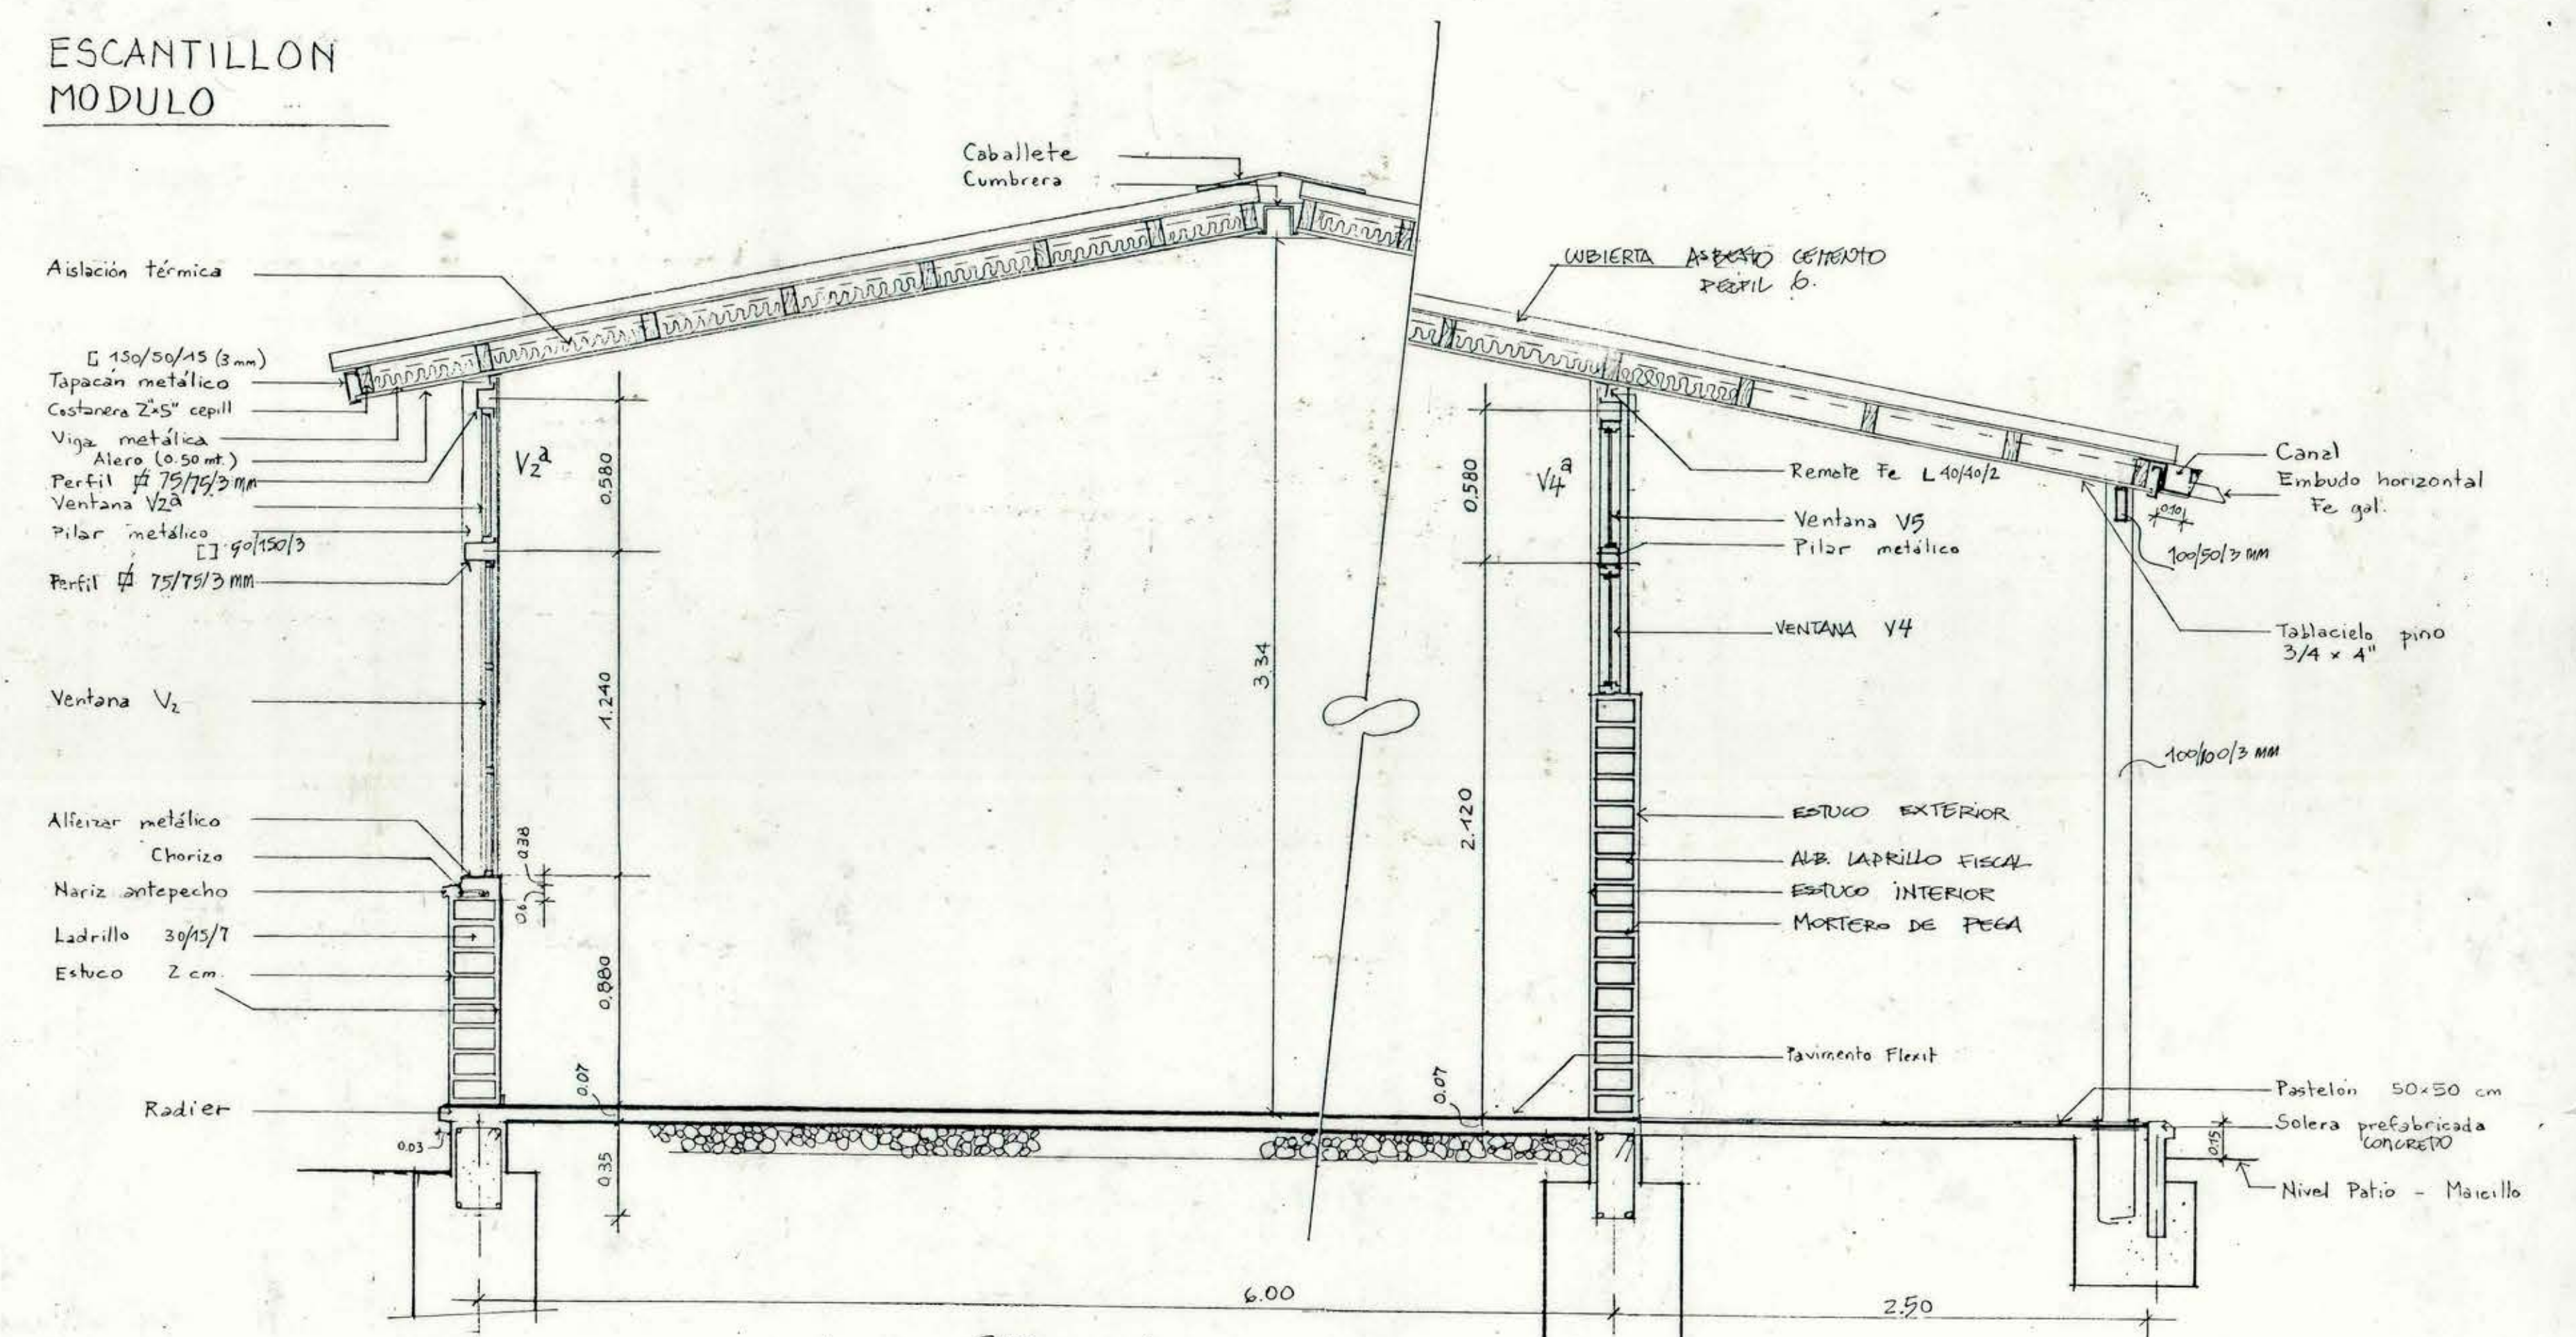


ELEVACION PRINCIPAL
ESCALA 1:50

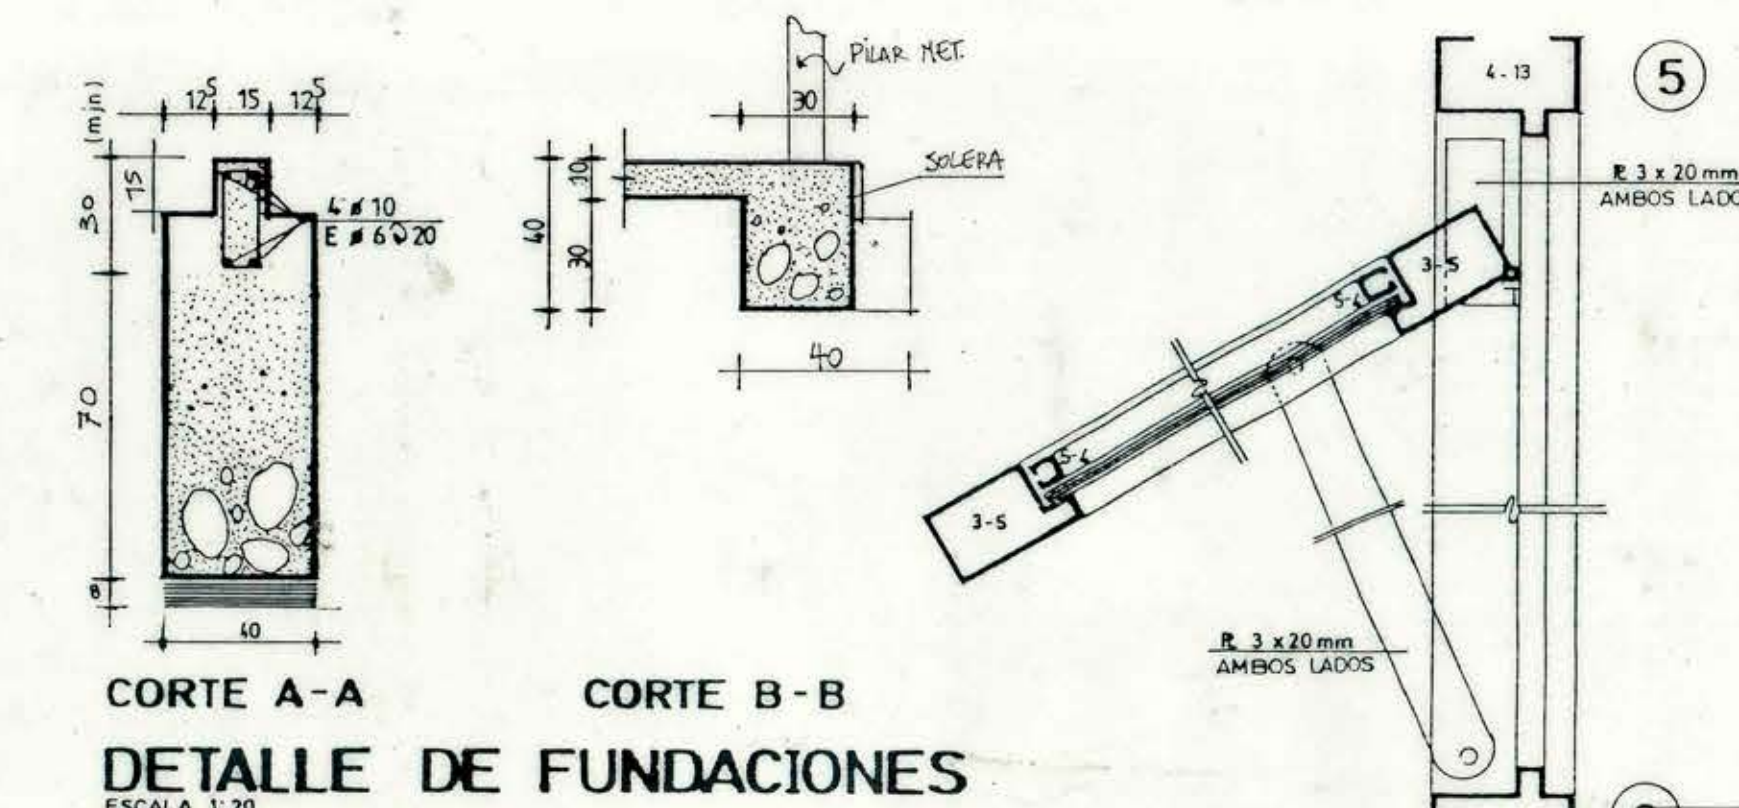

DETALLE DE FUNDACIONES
ESCALA 1:20

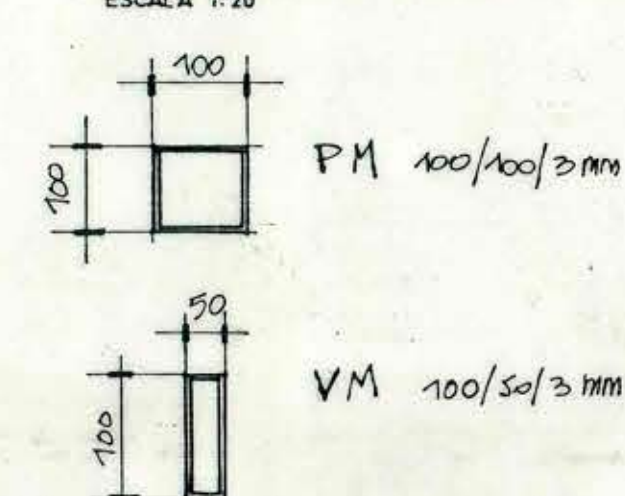


DETALLES DE VIGAS Y PILARES
ESCALA 1:10

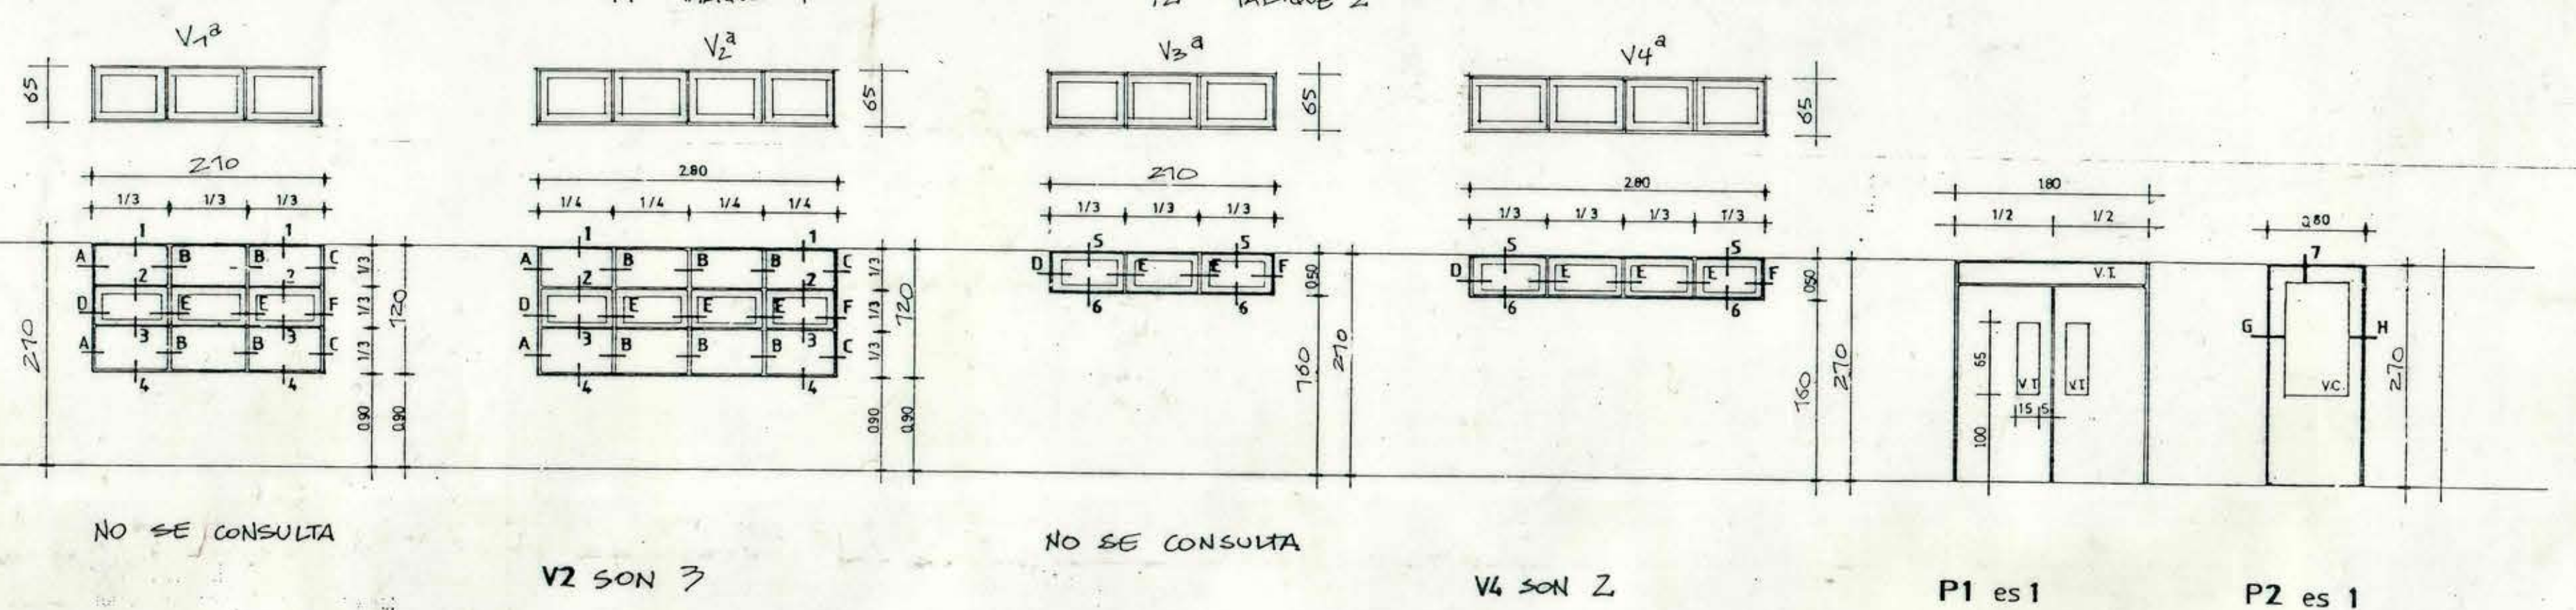


ELEVACIONES DE VENTANAS Y PUERTA
ESCALA 1:50


SUPERFICIE EDIFICADA 54,14 M²
1/2 SUPERFICIE CIRCULACION 14,5 M²
TOTAL SUPERF. EDIF. 68,64 M²

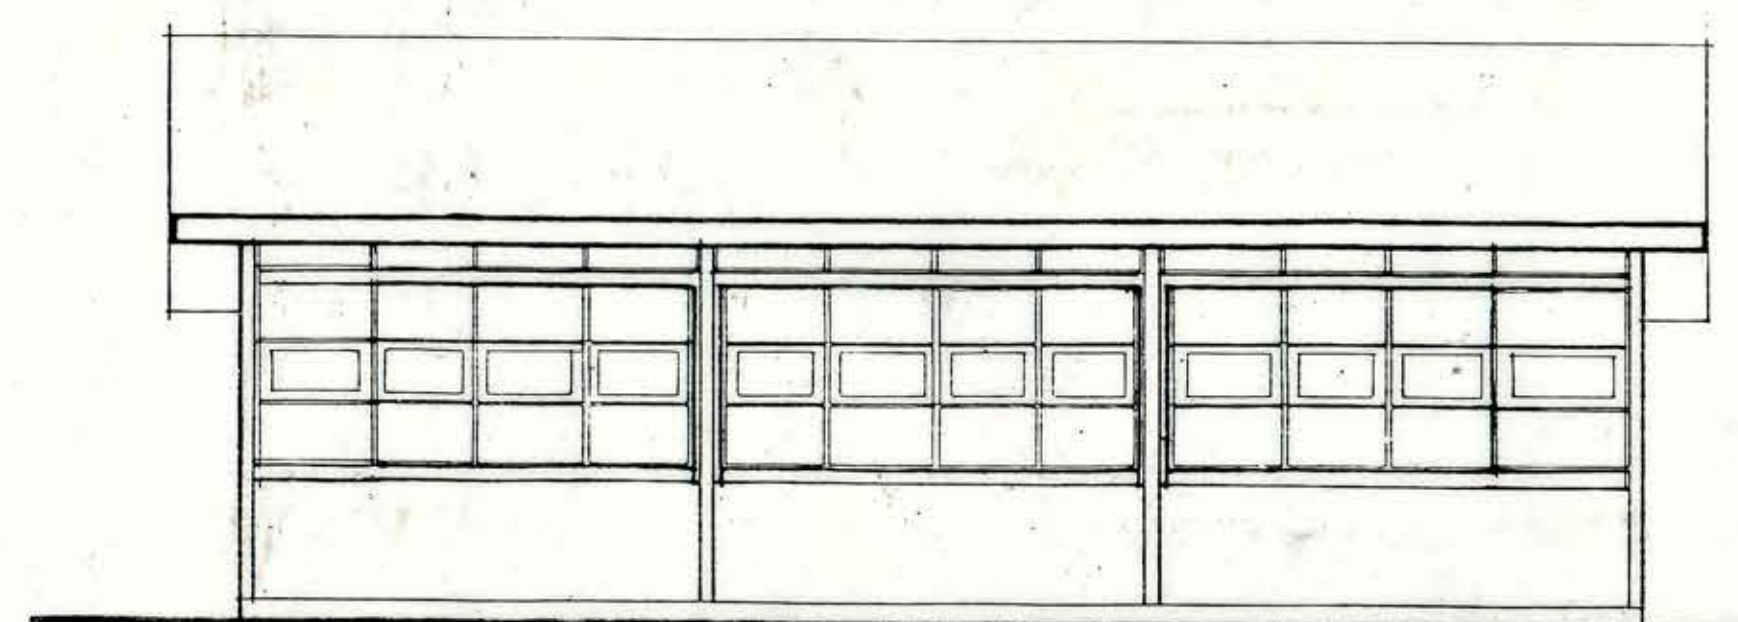

ELEVACION POSTERIOR
ESCALA 1:50

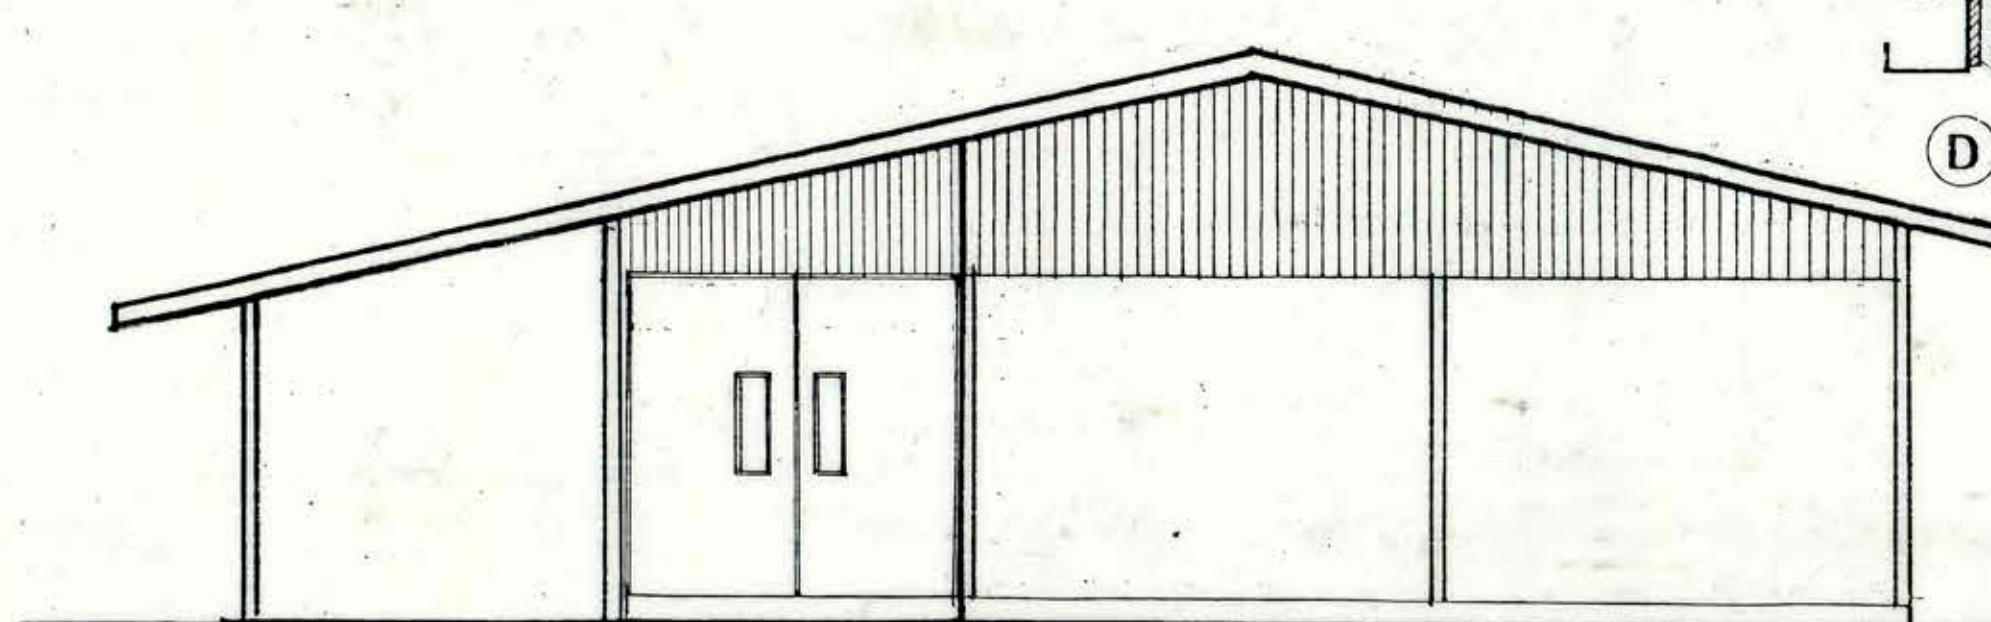

ELEVACION LATERAL
ESCALA 1:50

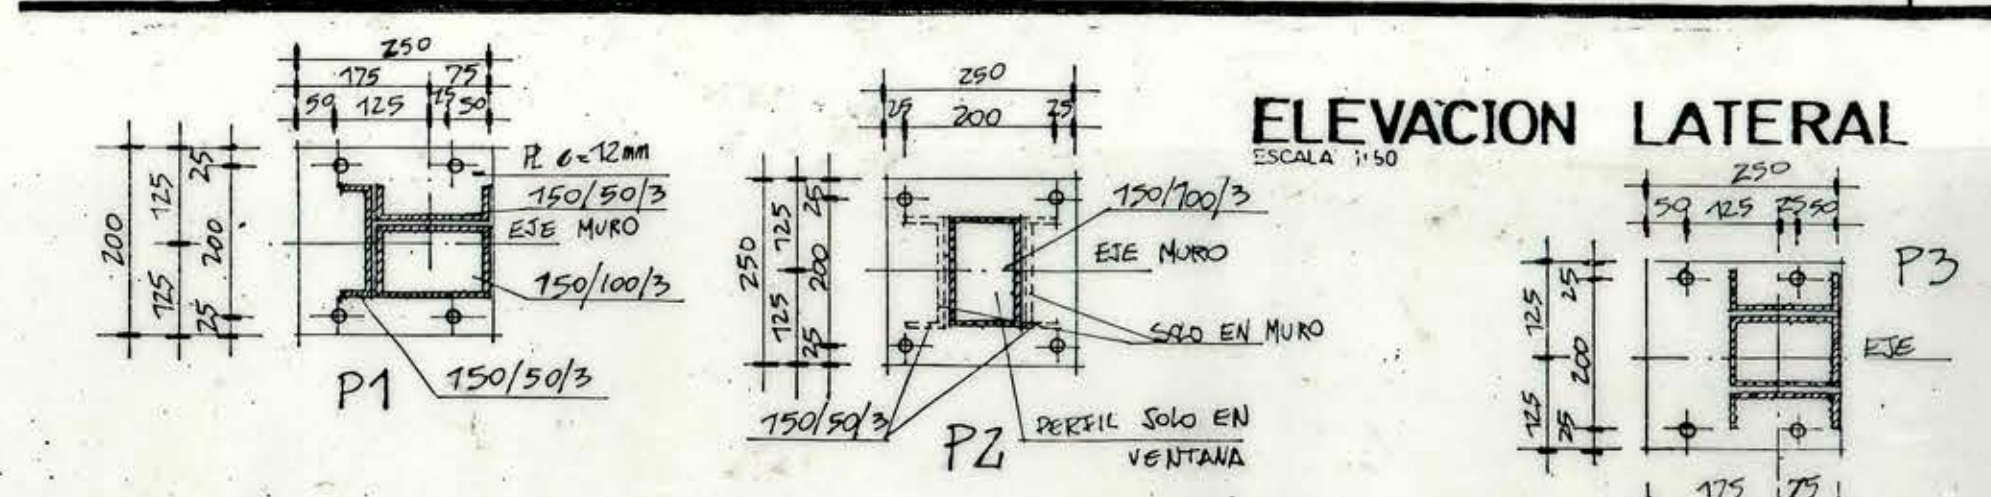

DETALLES
ESCALA 1:10

MOP		DIRECCION DE ARQUITECTURA	
REGION VI REGION		OFICINA REGIONAL VI REGION	
PROVINCIA CACHAPOAL		OBRA REPOSICION PARCIAL ESCUELA F-175	
COMUNA PICHIDEGUA		STA. AMELIA	
ARQUITECTO FRANCISCO HERNANDEZ D.		CONTENIDO PLANTA ARQUITECTURA FUNDACIONES ESTRUCTURAS	
ARQUITECTO REGIONAL		ELEVACIONES ESCANTILLON DETALLES	
OSCAR E. NOVOA VARGAS		DIBUJO	
ARQUITECTO AFE UNIDAD PROV.		LAMINA 1/2	
ALBERTO ANGUIA MEDEI		FECHA FEBRERO 94	
ESCALA		FORMATO 65 X 110 T	
		1 DE 2	