


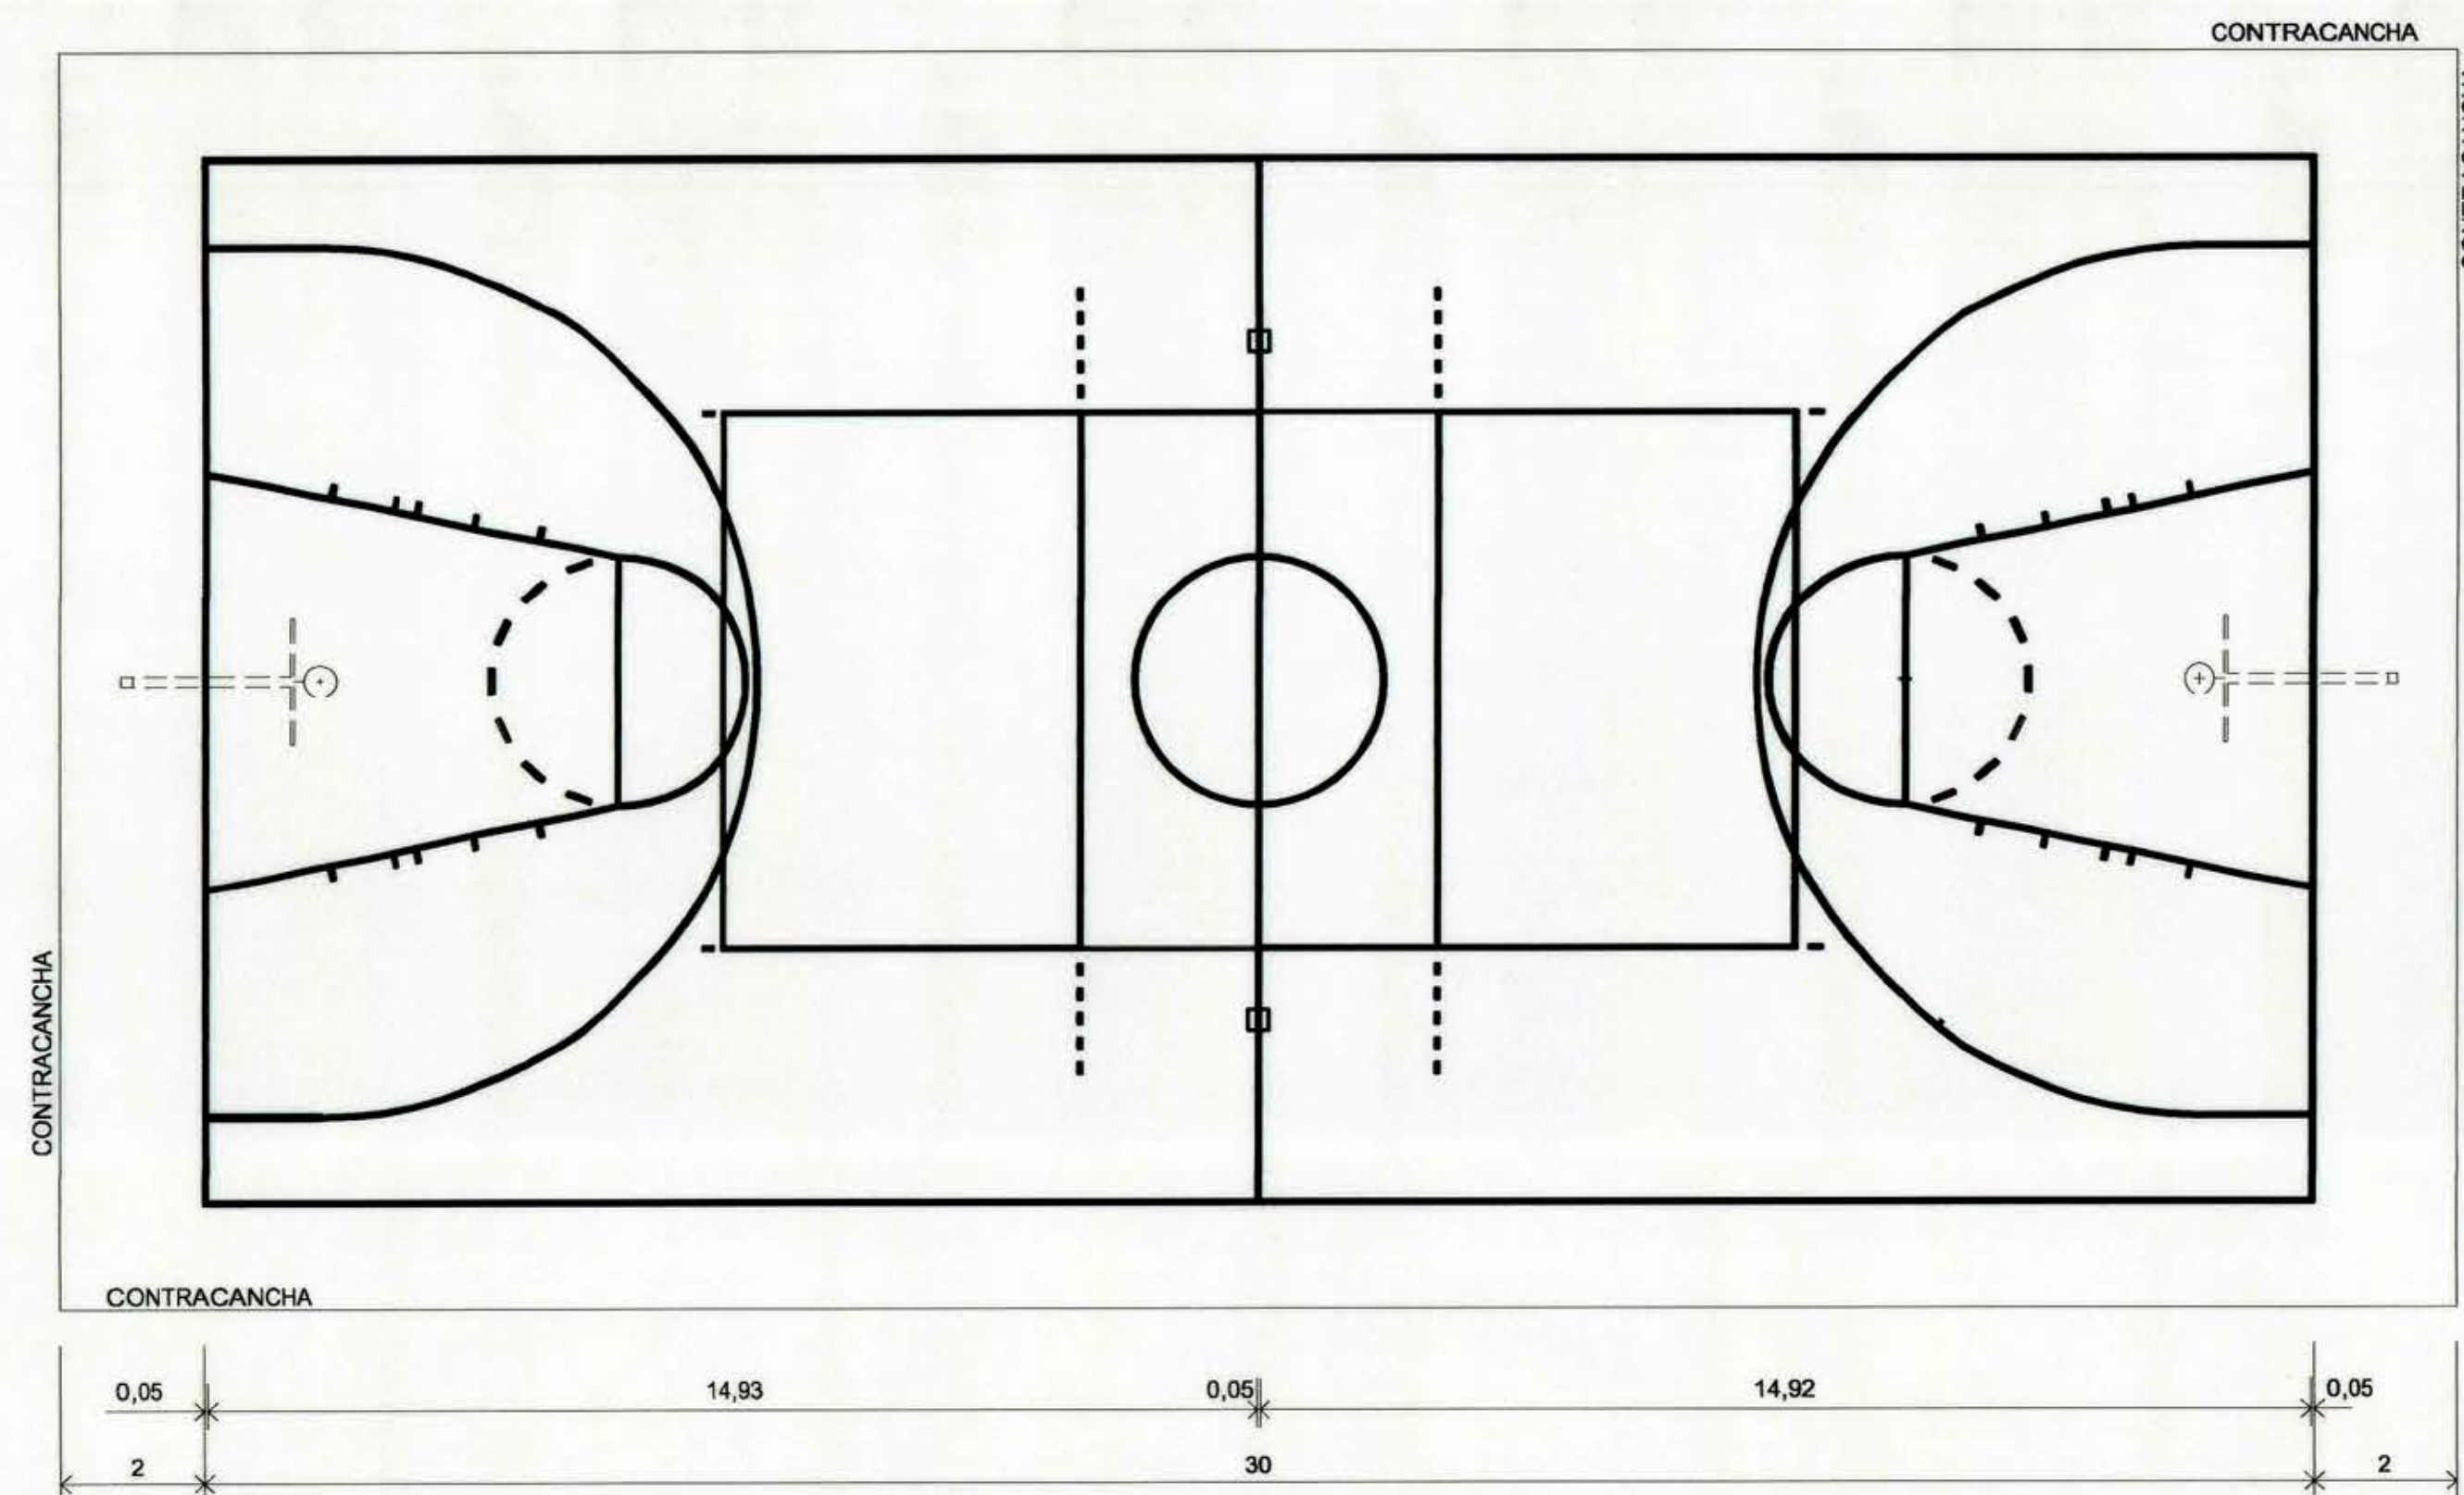


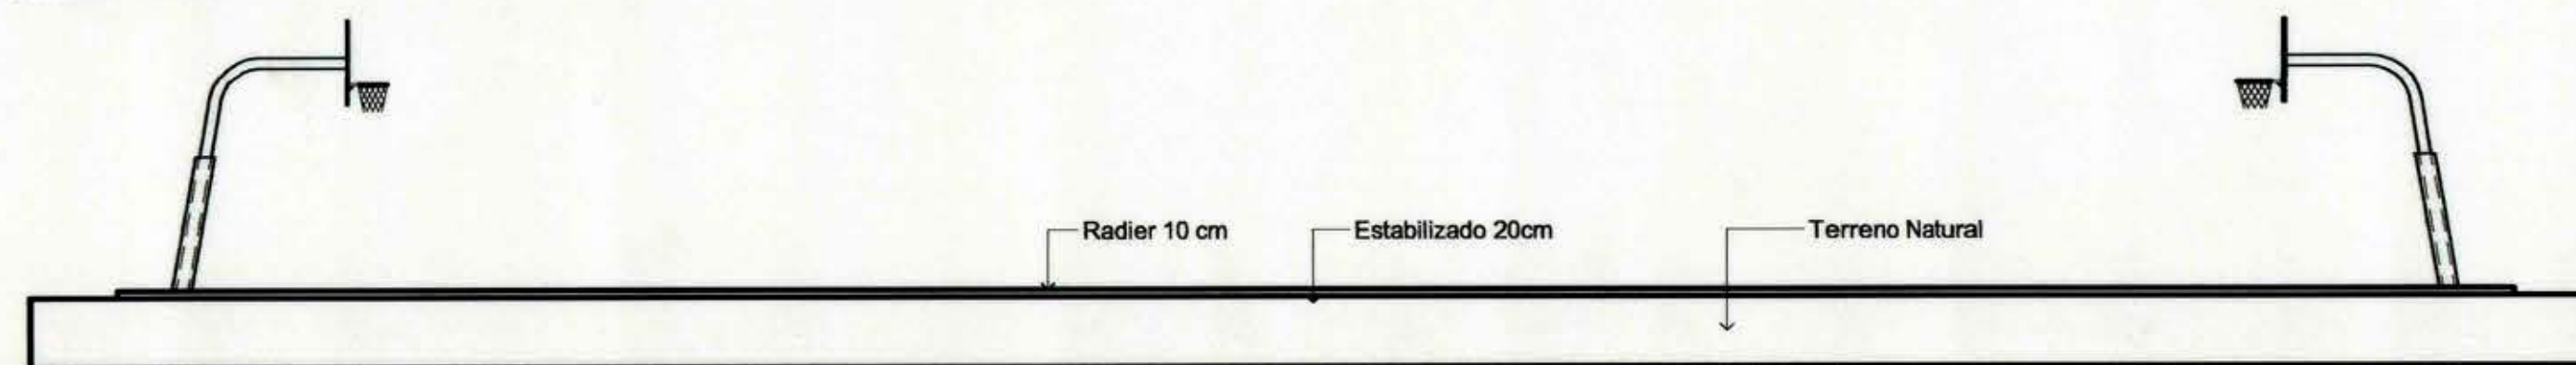



PLANTA MULTICANCHA
escala 1:100

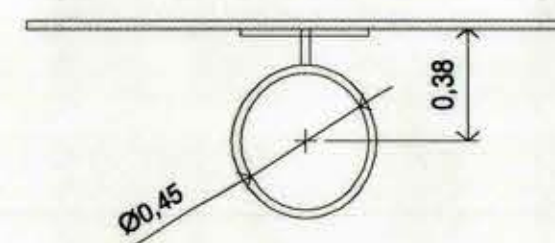

PLANTA MULTICANCHA
escala 1:100

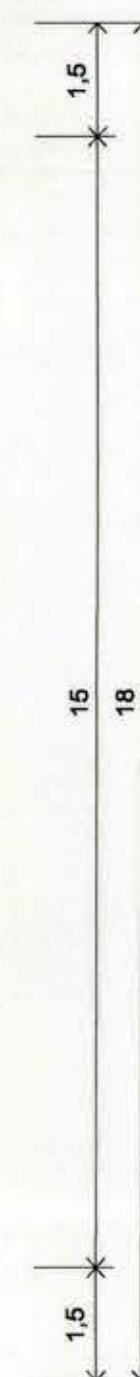

TABLERO
escala 1:25

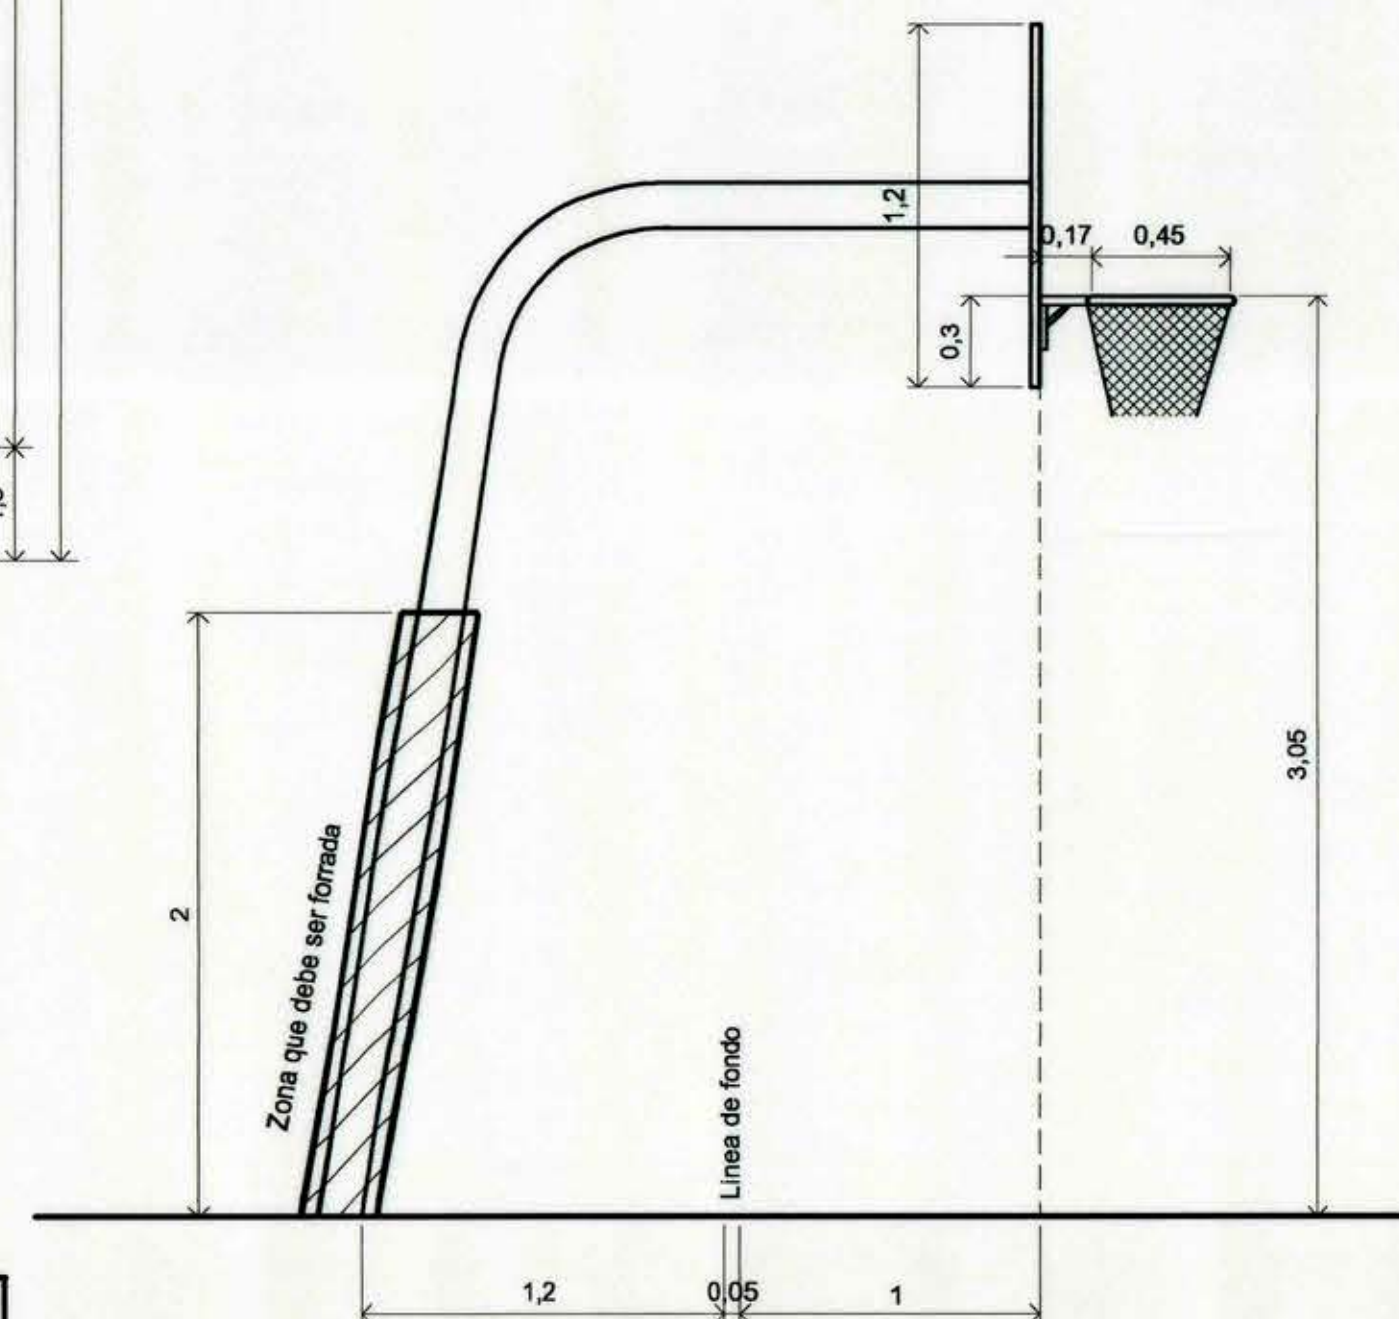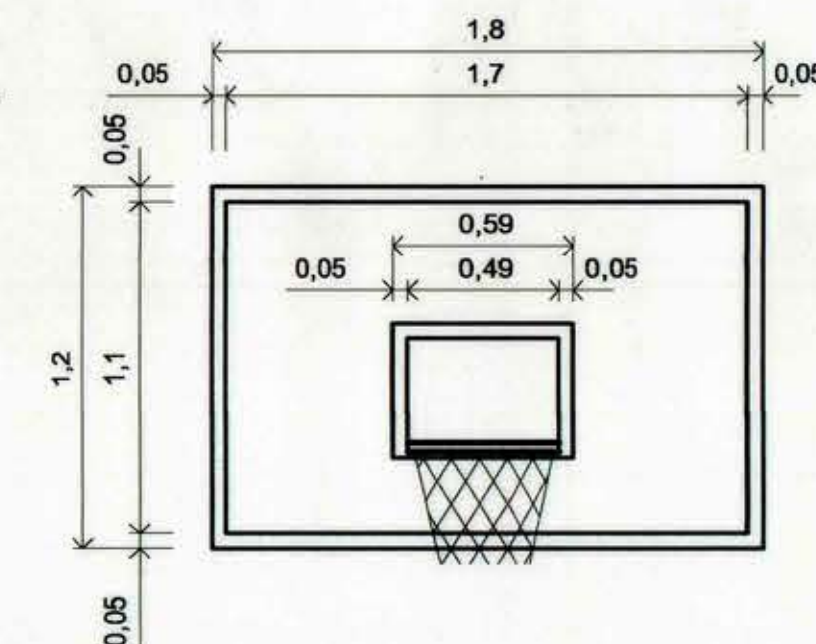

DETALLE TABLERO
escala 1:25

LICITACIÓN
UNIDAD DE PROYECTOS
D.A.MOP - SEXTA REGION

SECRETARIO COMUNAL DE PLANIFICACION	
PROYECTO N°	REVISION:
REVISOR INDEPENDIENTE:	
NORTE:	
UBICACION:	
ROBERTO MARURI AMPUERO ARQUITECTO	
OCTAVO CONCURSO (N° 1/2004) DE APOORTE SUPLEMENTARIO POR COSTO DE CAPITAL ADICIONAL - MINISTERIO DE EDUCACION	
ETAPA:	
NOMBRE DEL LOCAL: WASHINGTON VENEGAS	
CONTENIDO: Multicancha	
SITUACION: CON PROYECTO	
ESCALA: 1:100	COLABORO: JORGE ALARCÓN VIDAL
TIPO DE LOCAL: EXISTENTE	RBD: 2462 - 7
DIRECCION: CURALI 257	Comuna: SAN FERNANDO
Region: LIBERTADOR BERNARDO O'HIGGINS	
Encargado de proyecto	Sostenedor proyecto
Director Establecimiento	
LAMINA N° 26 DE: 27 FECHA: MARZO 2006	