


SECRETARIO COMUNAL DE PLANIFICACION

PROYECTO N°
REVISOR INDEPENDIENTE:

NORTE:
N

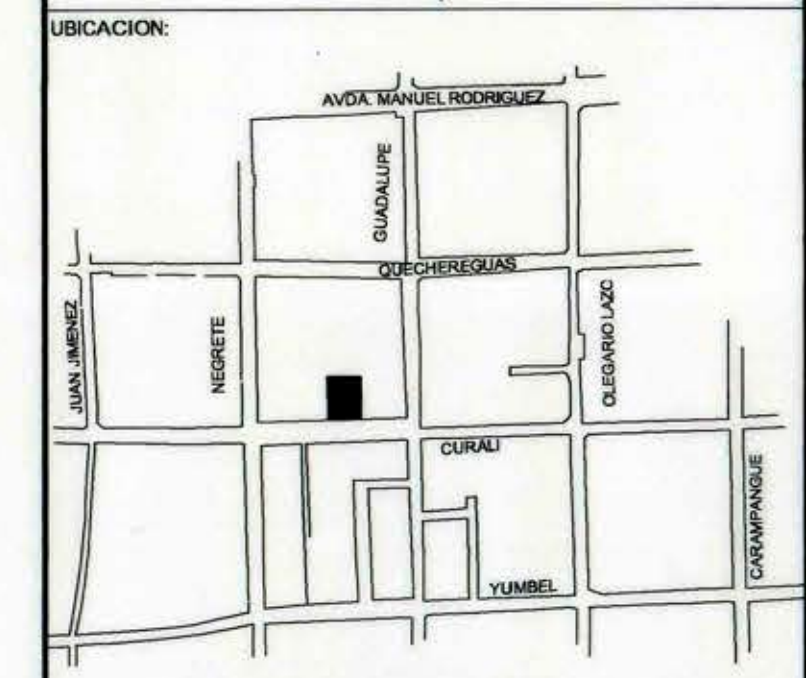


ROBERTO MARURI AMPUERO
ARQUITECTO

OCTAVO CONCURSO (N° 1/2004) DE APOORTE SUPLEMENTARIO
POR COSTO DE CAPITAL ADICIONAL - MINISTERIO DE EDUCACION


ETAPA:
NOMBRE DEL LOCAL: WASHINGTON VENEGAS
CONTENIDO: Cortes y Cubierta
SITUACION: CON PROYECTO
ESCALA: 1:100 COLABORO: JORGE ALARCÓN VIDAL

TIPO DE LOCAL: EXISTENTE RBD: 2462-7 LAMINA N°
DIRECCION: CURALI 257 DE: 11
Region: LIBERTADOR BERNARDO O'HIGGINS Comuna: SAN FERNANDO

FECHA: 27
MARZO 2006
Encargado de proyecto Sostenedor proyecto Director Establecimiento

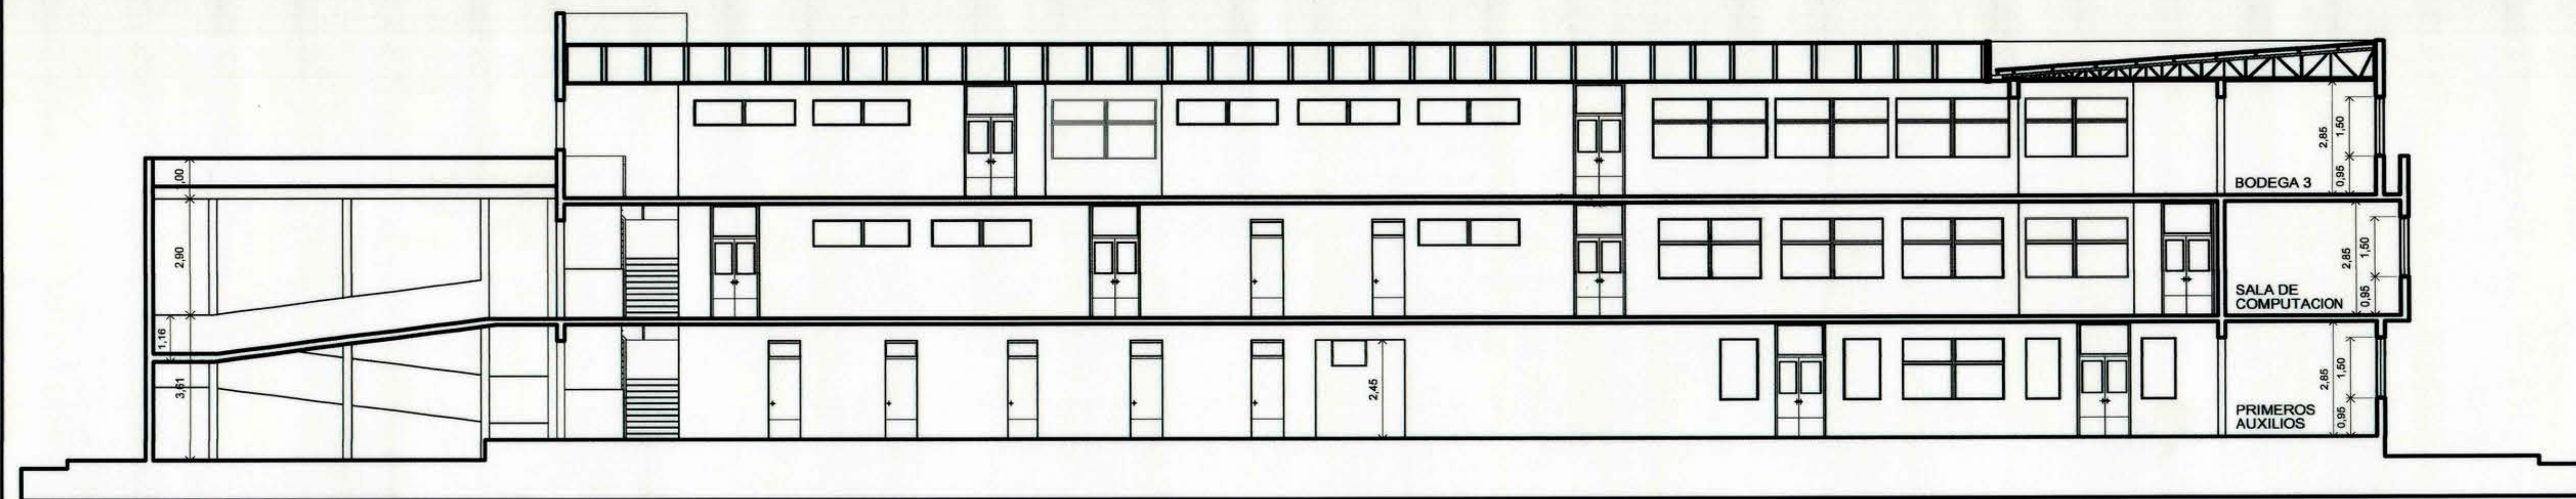

CORTE CC
escala 1:100

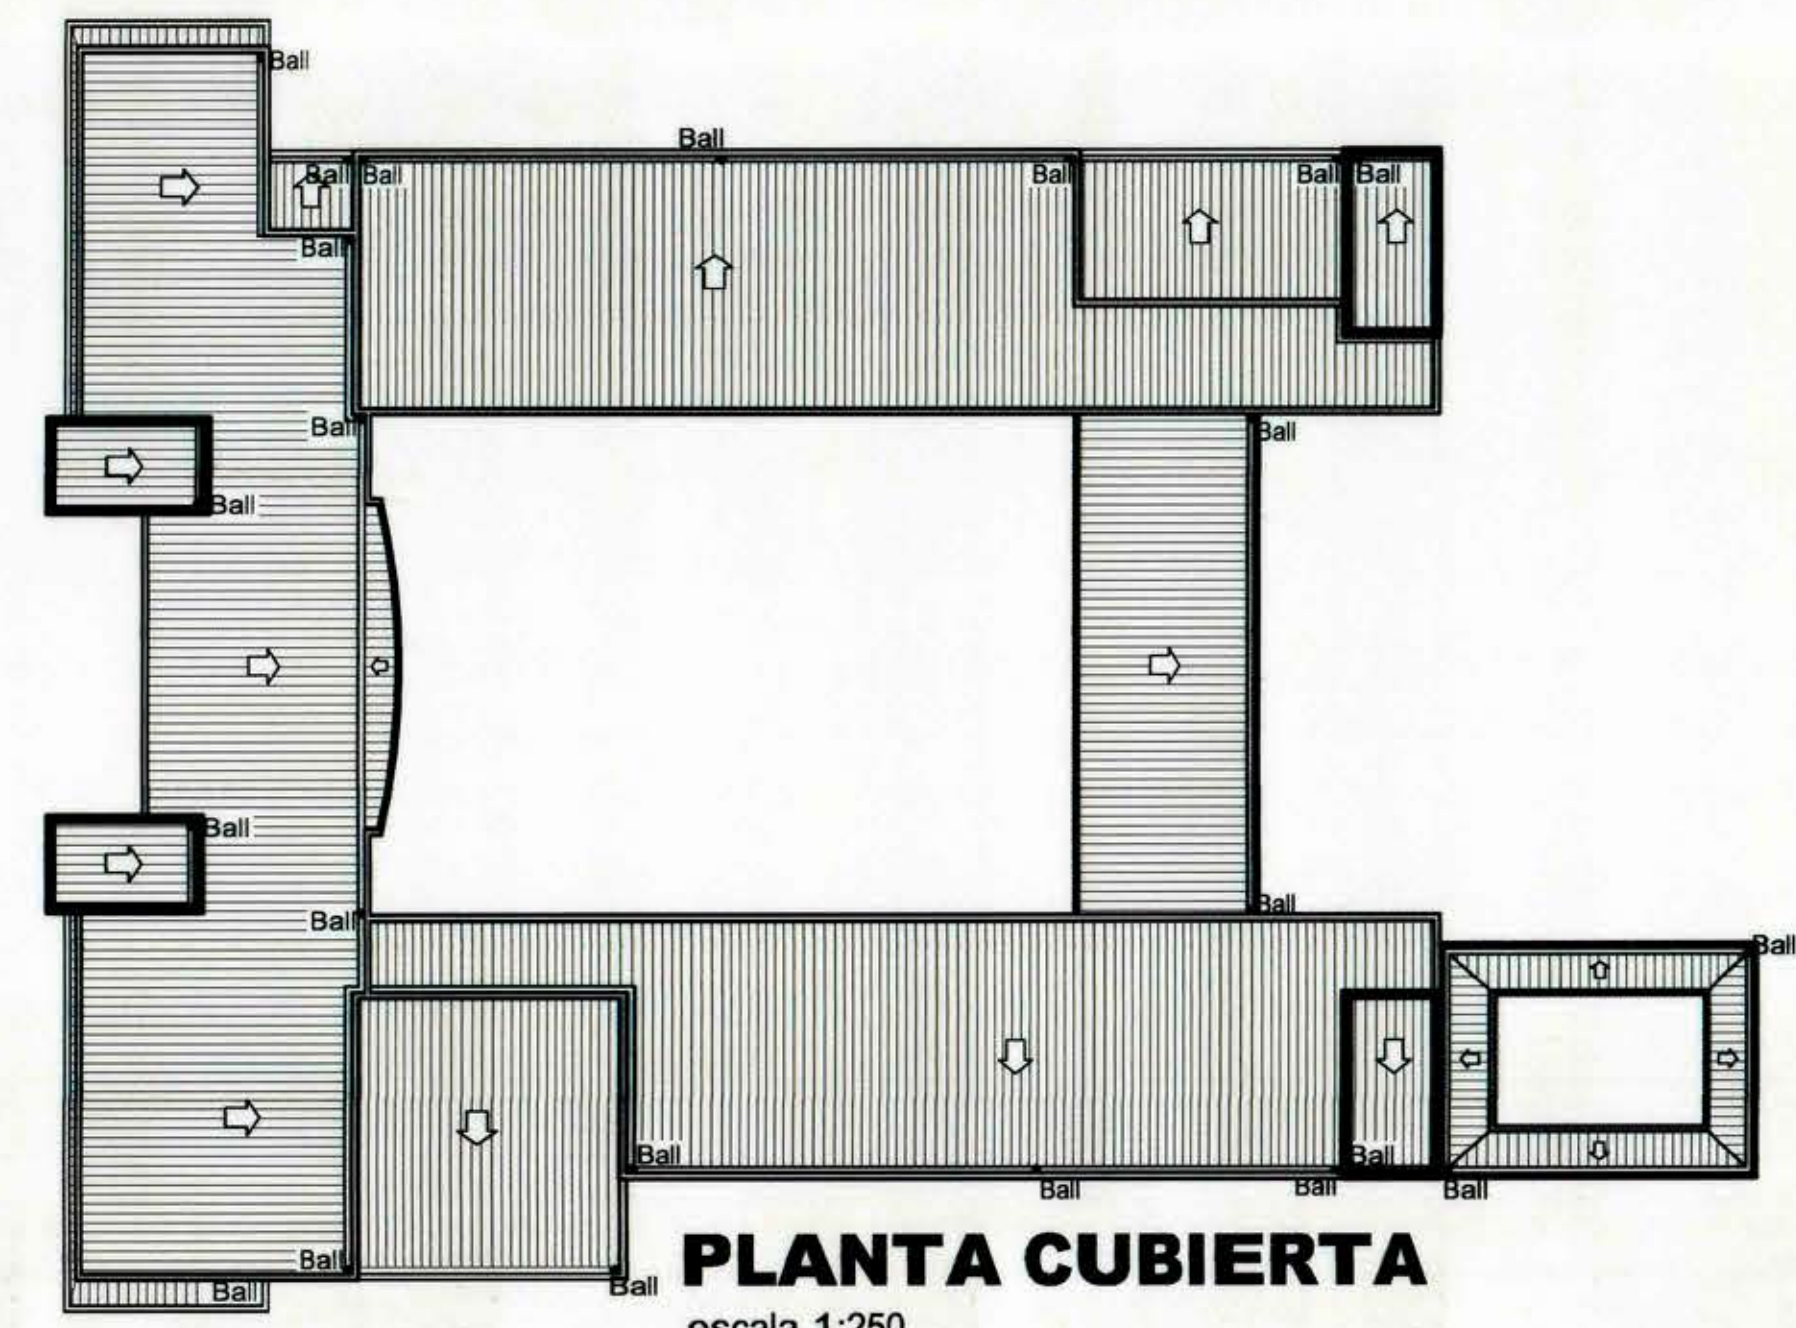

PLANTA CUBIERTA
escala 1:250

880251