



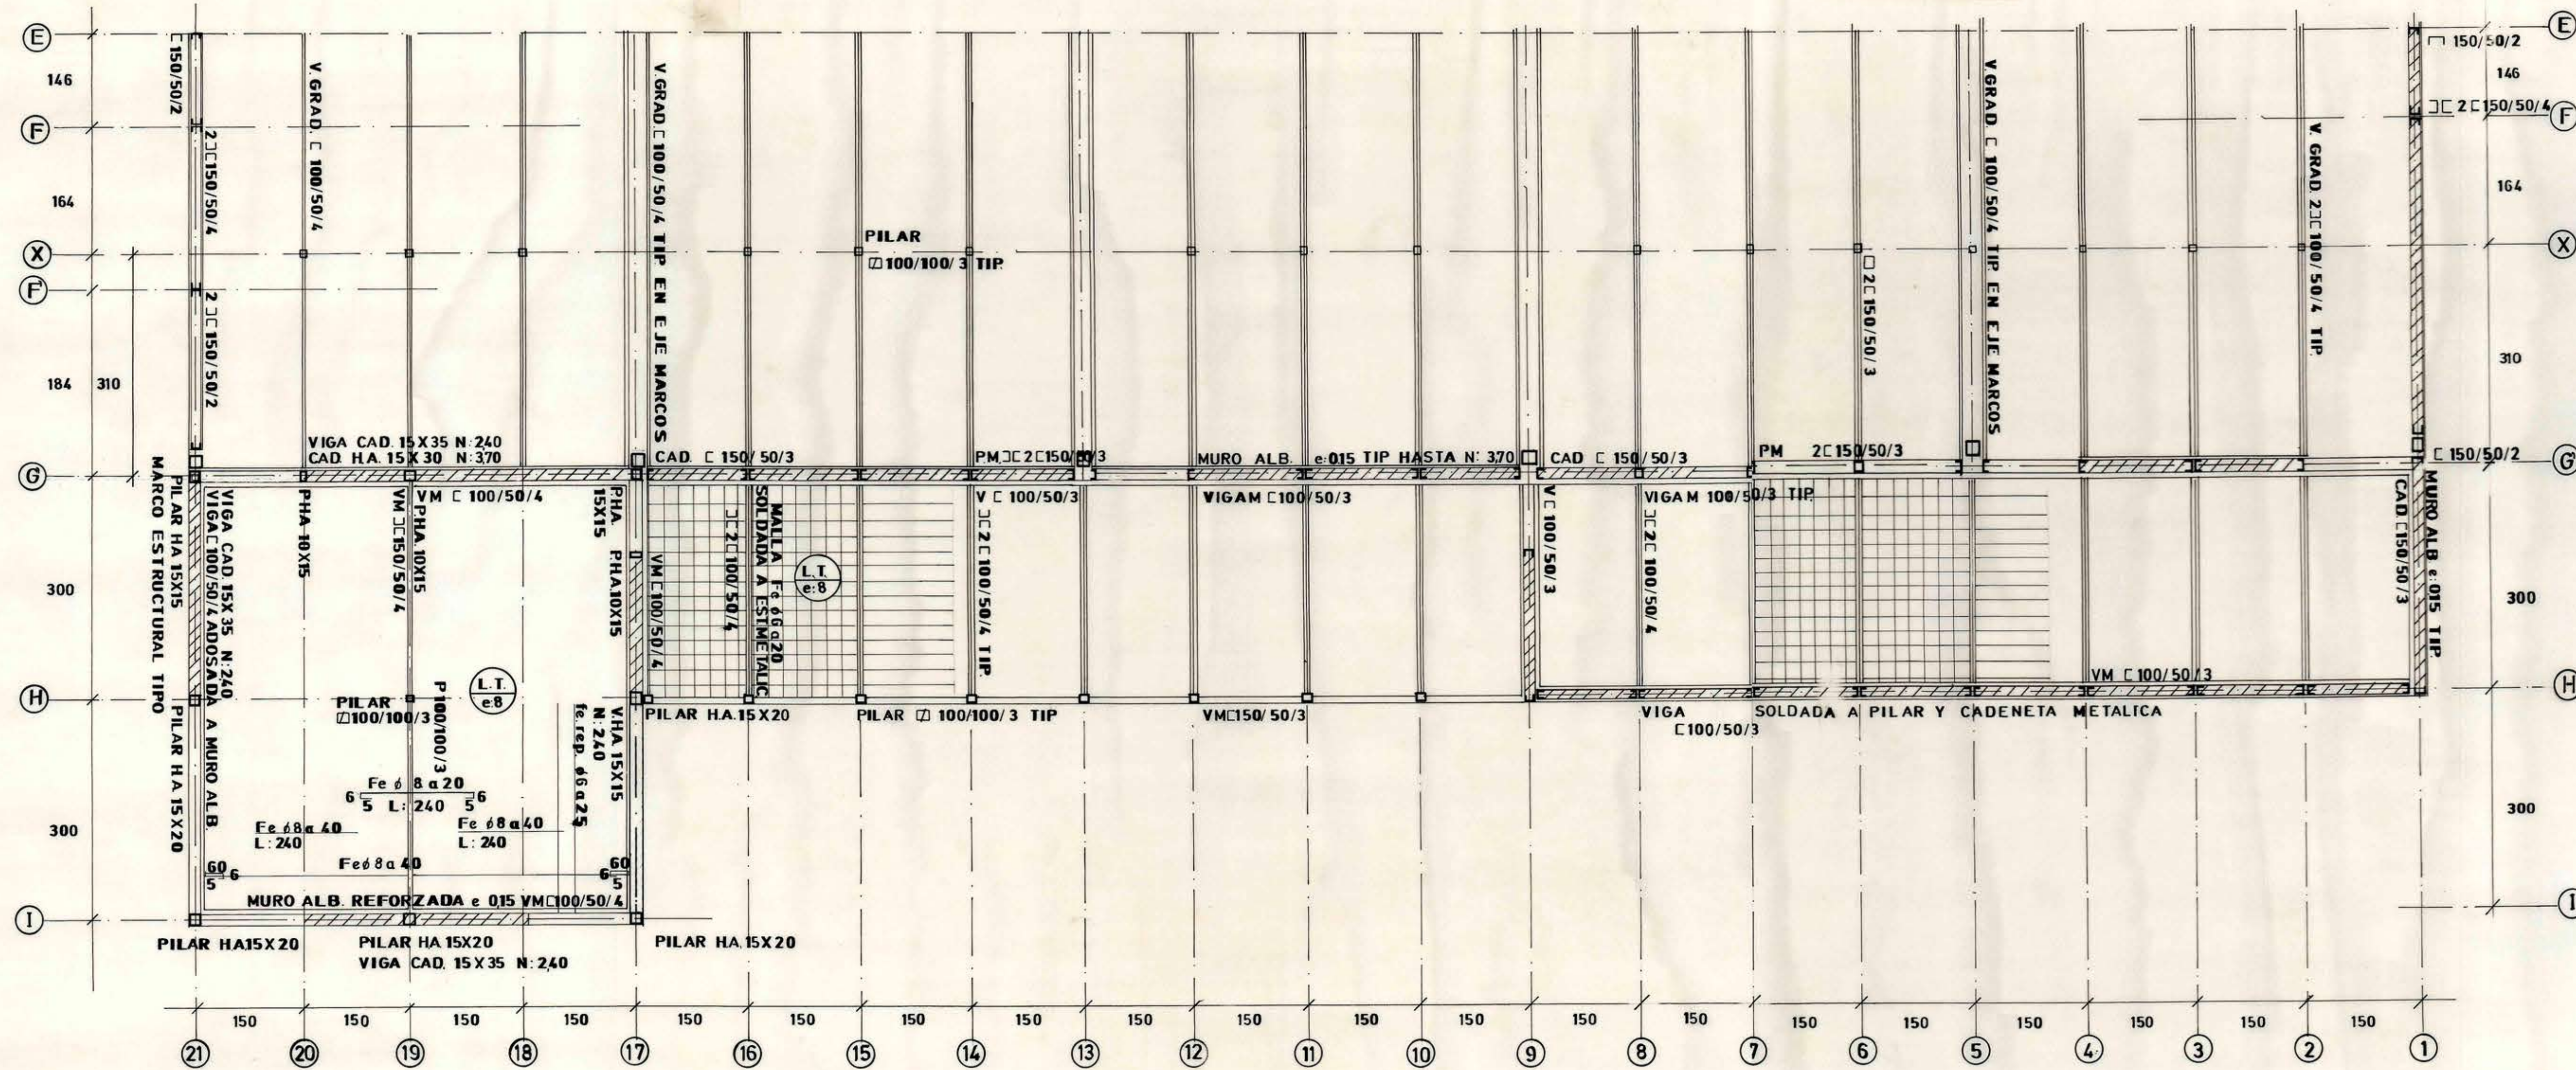

PLANTA CIELO PRIMER PISO

ESCALA 1:50


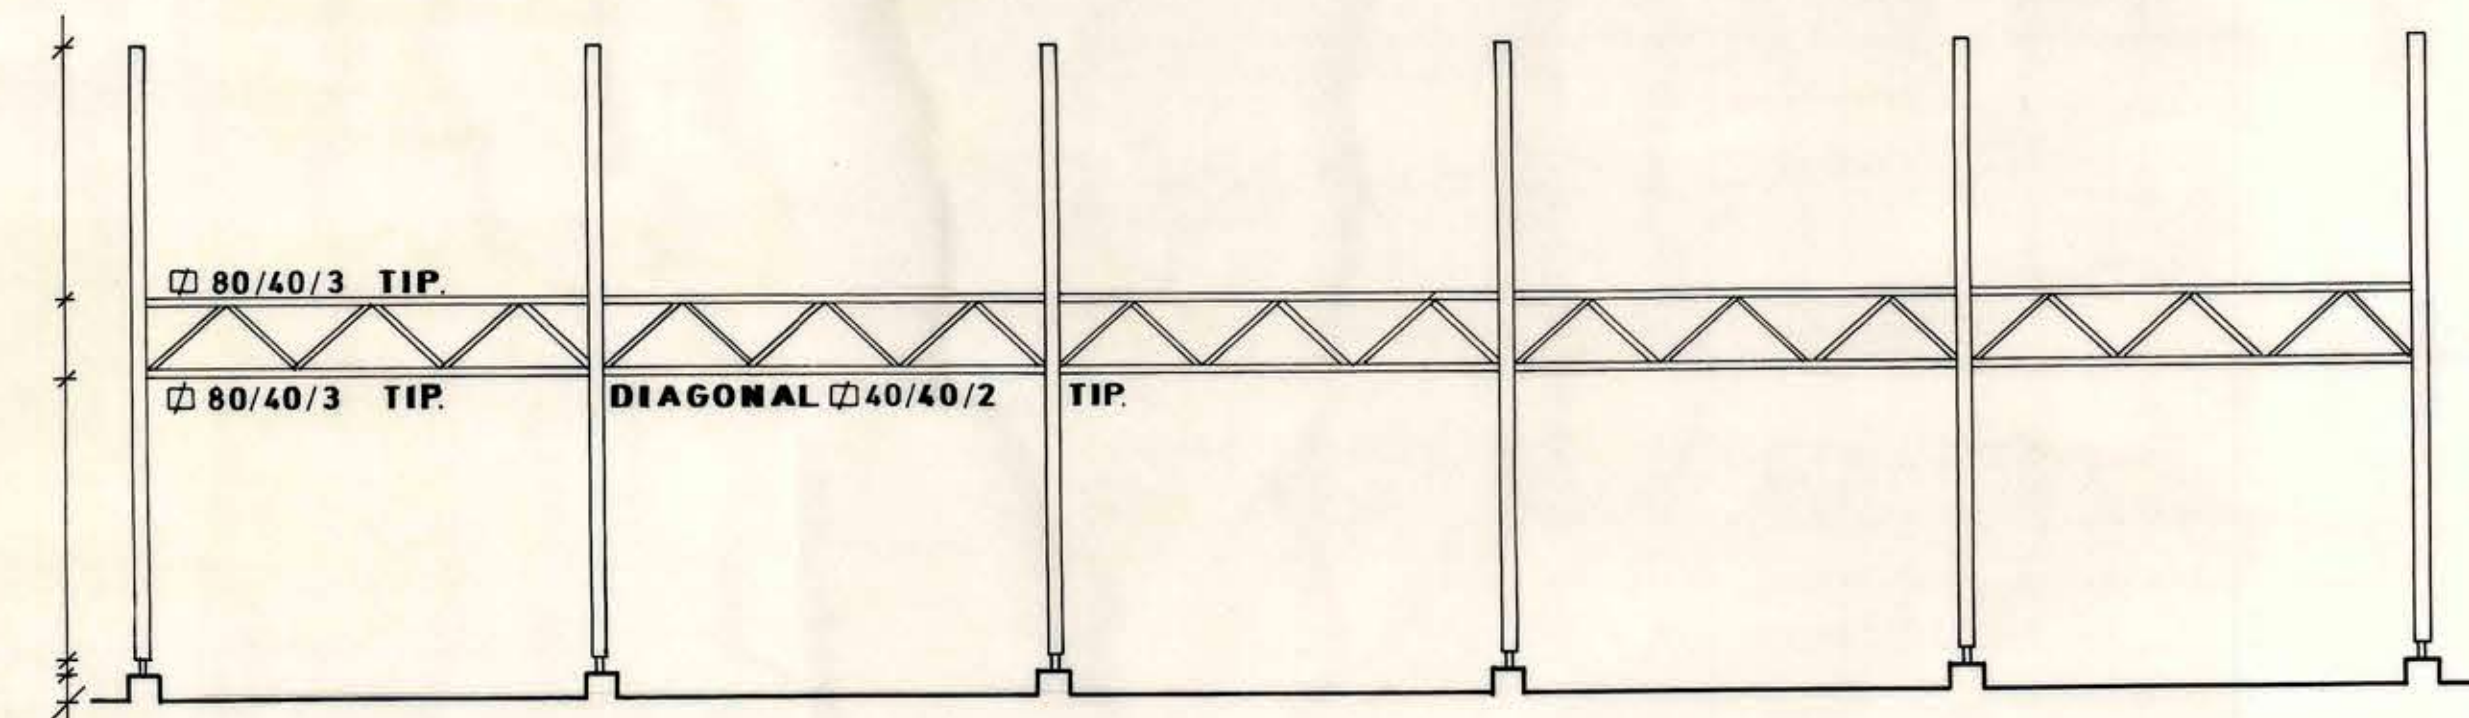


ELEVACION VIGA DE CELOSIA (ARIOSTRAMIENTO LATERAL)

ESCALA 1:100


SECCIONES DE PILARES Y VIGAS

ESCALA 1:20

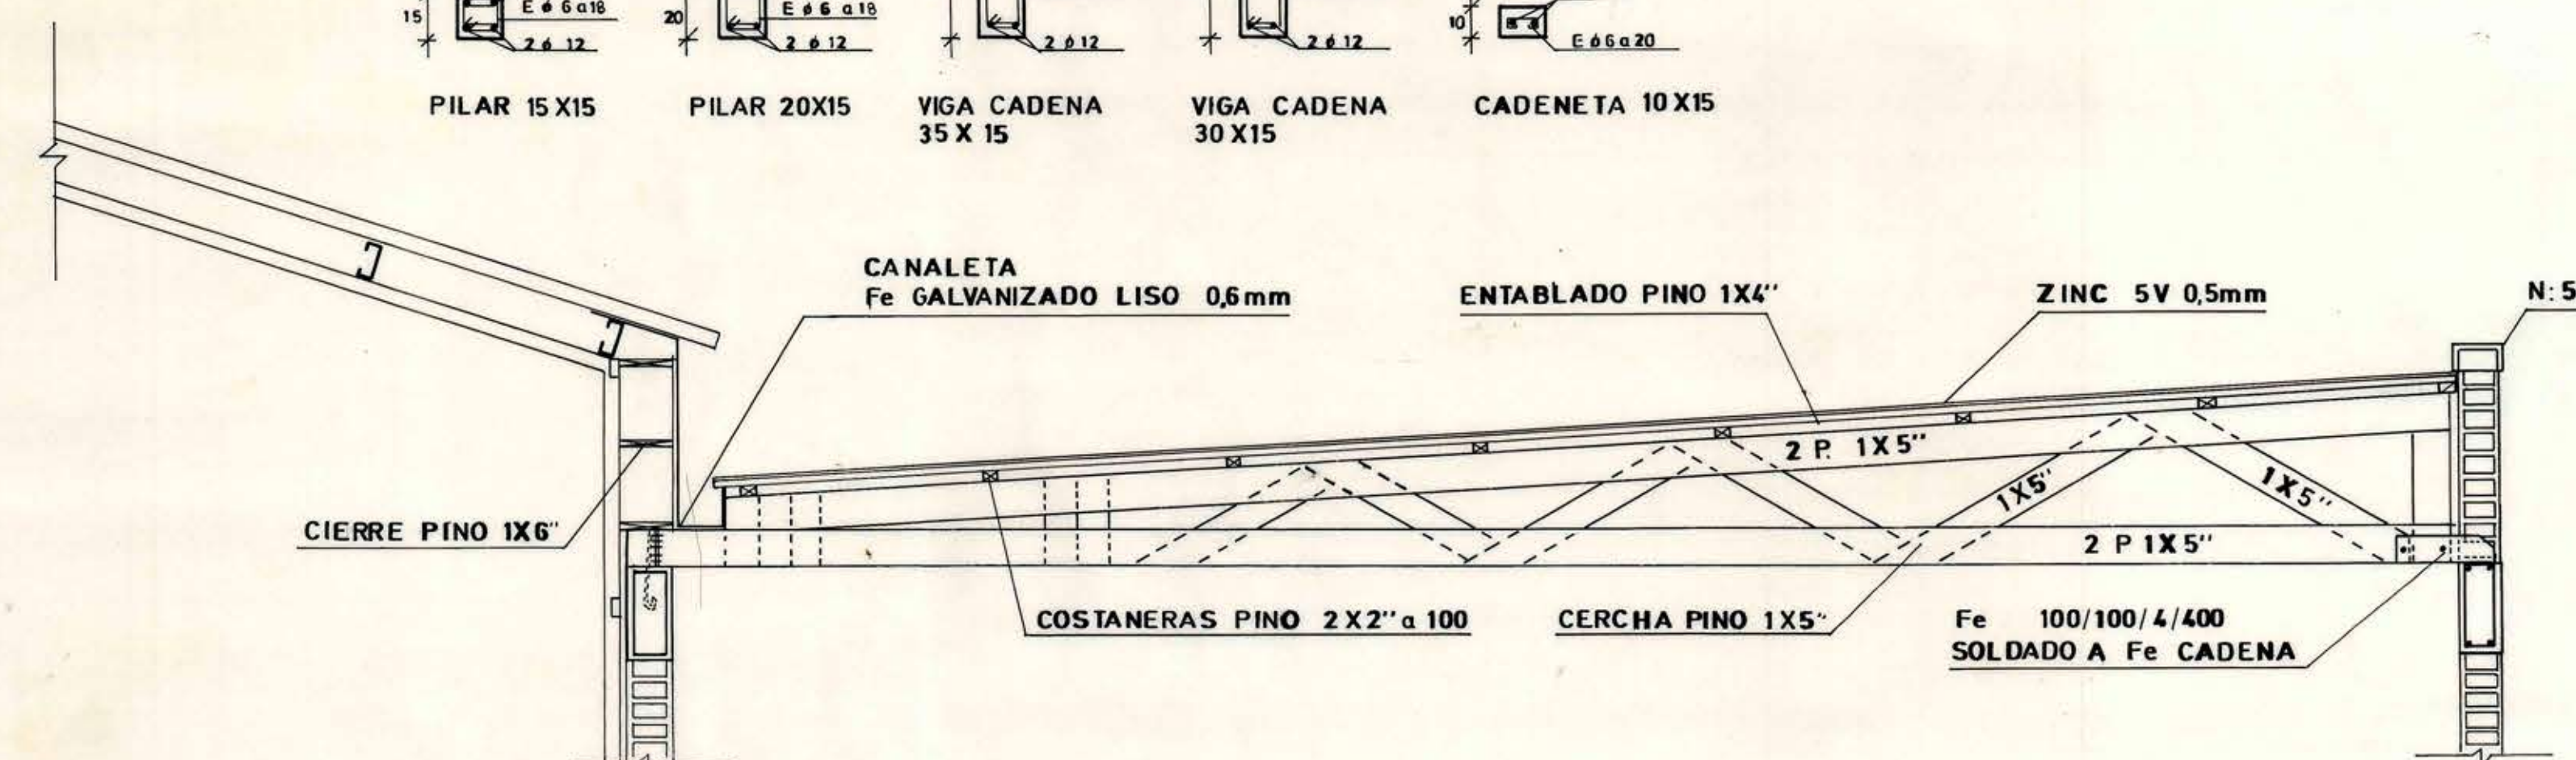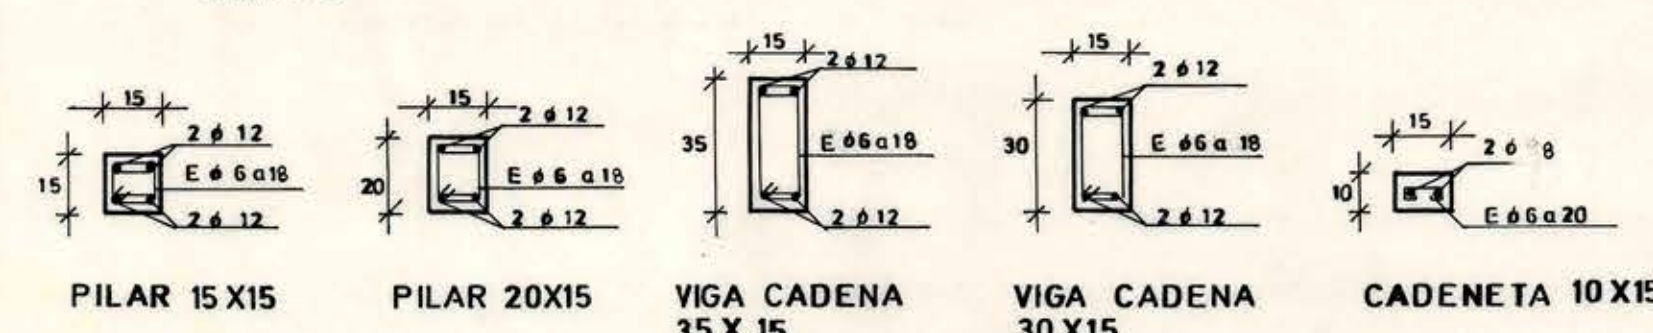


DETALLE CERCHA Y TECHUMBRE MODULO ALBAÑILERIA

ESCALA 1:25

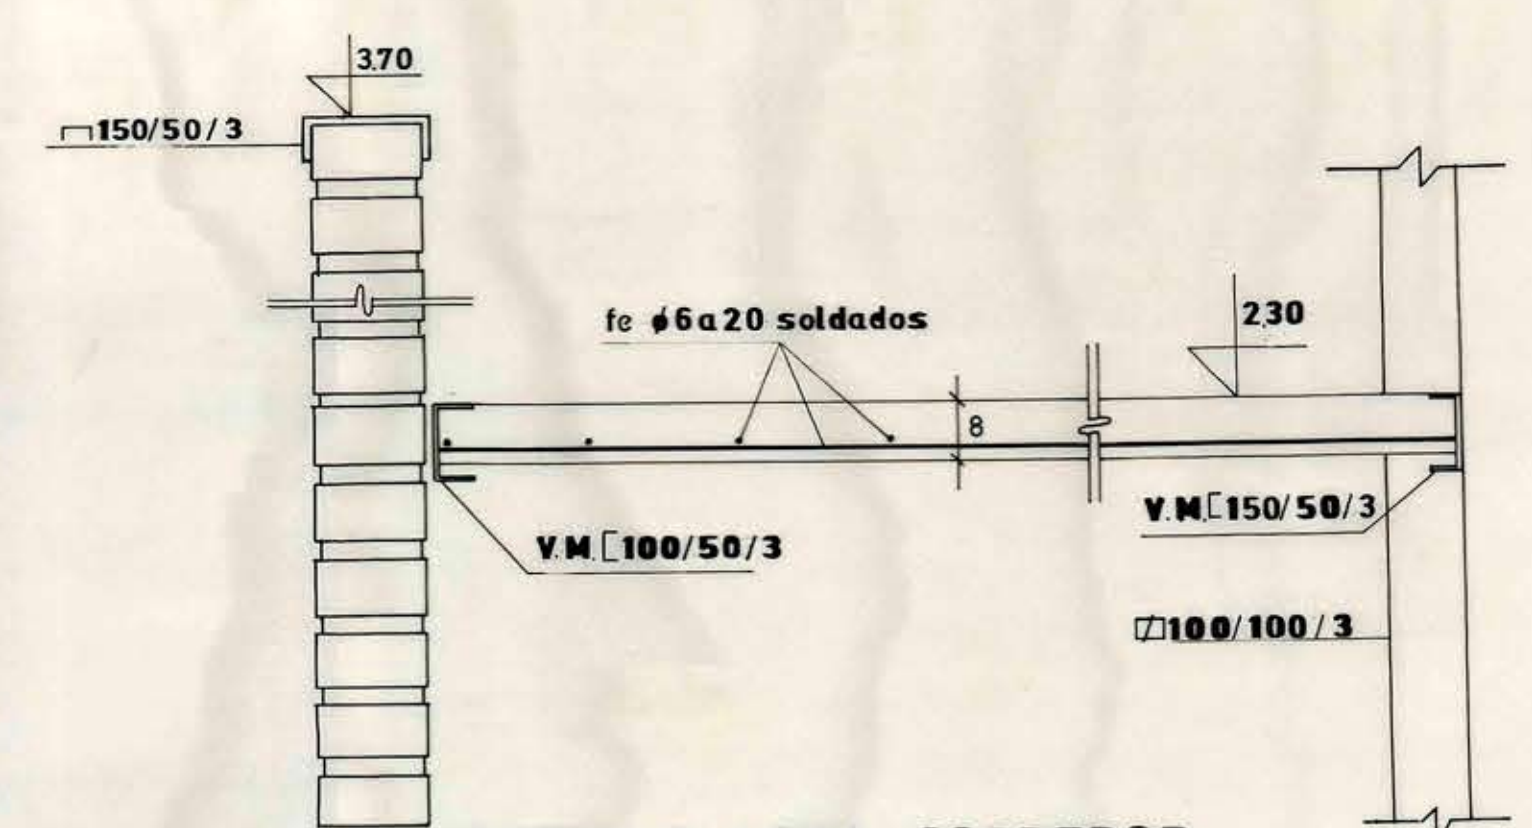


DETALLE LOSA CORREDOR

ESCALA 1:10

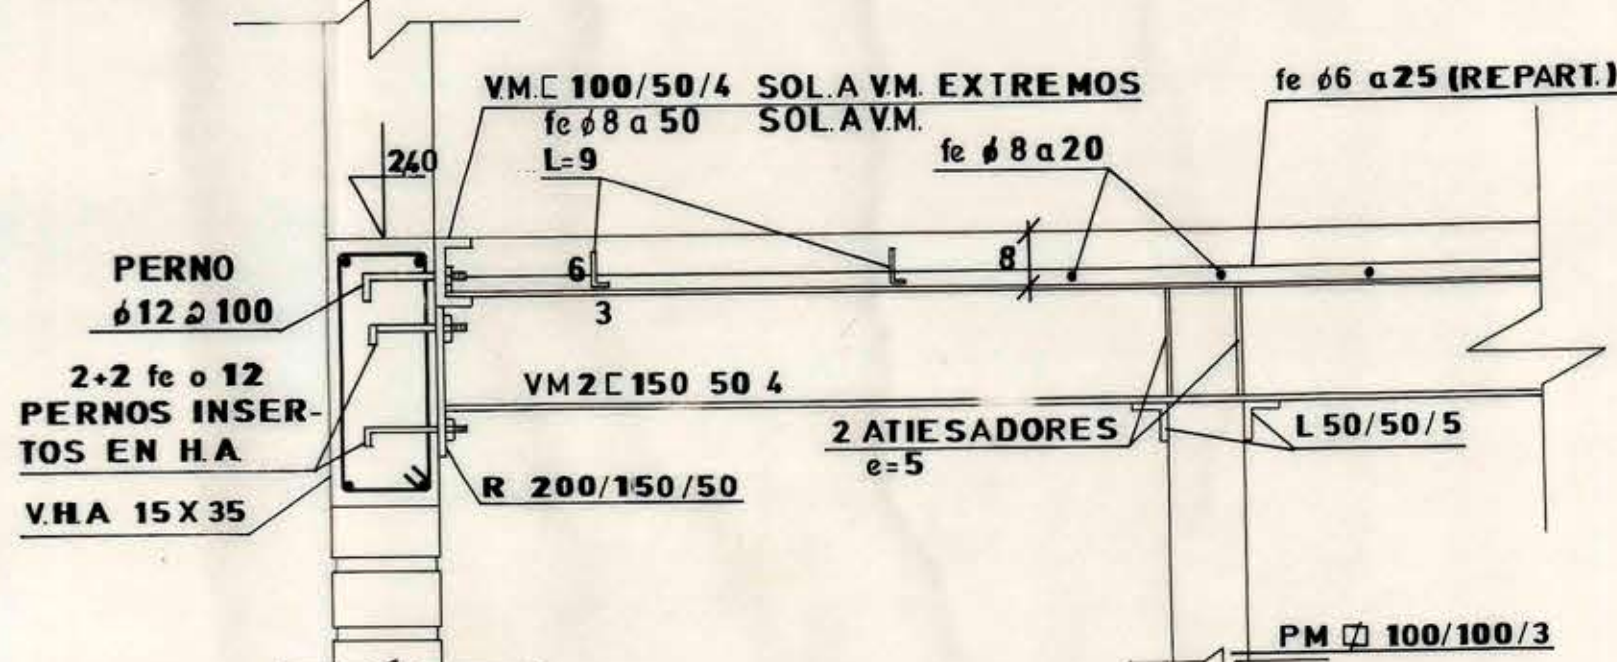


DETALLE LOSA ENTRE EJES G-1 Y 17-21

ESCALA 1:10

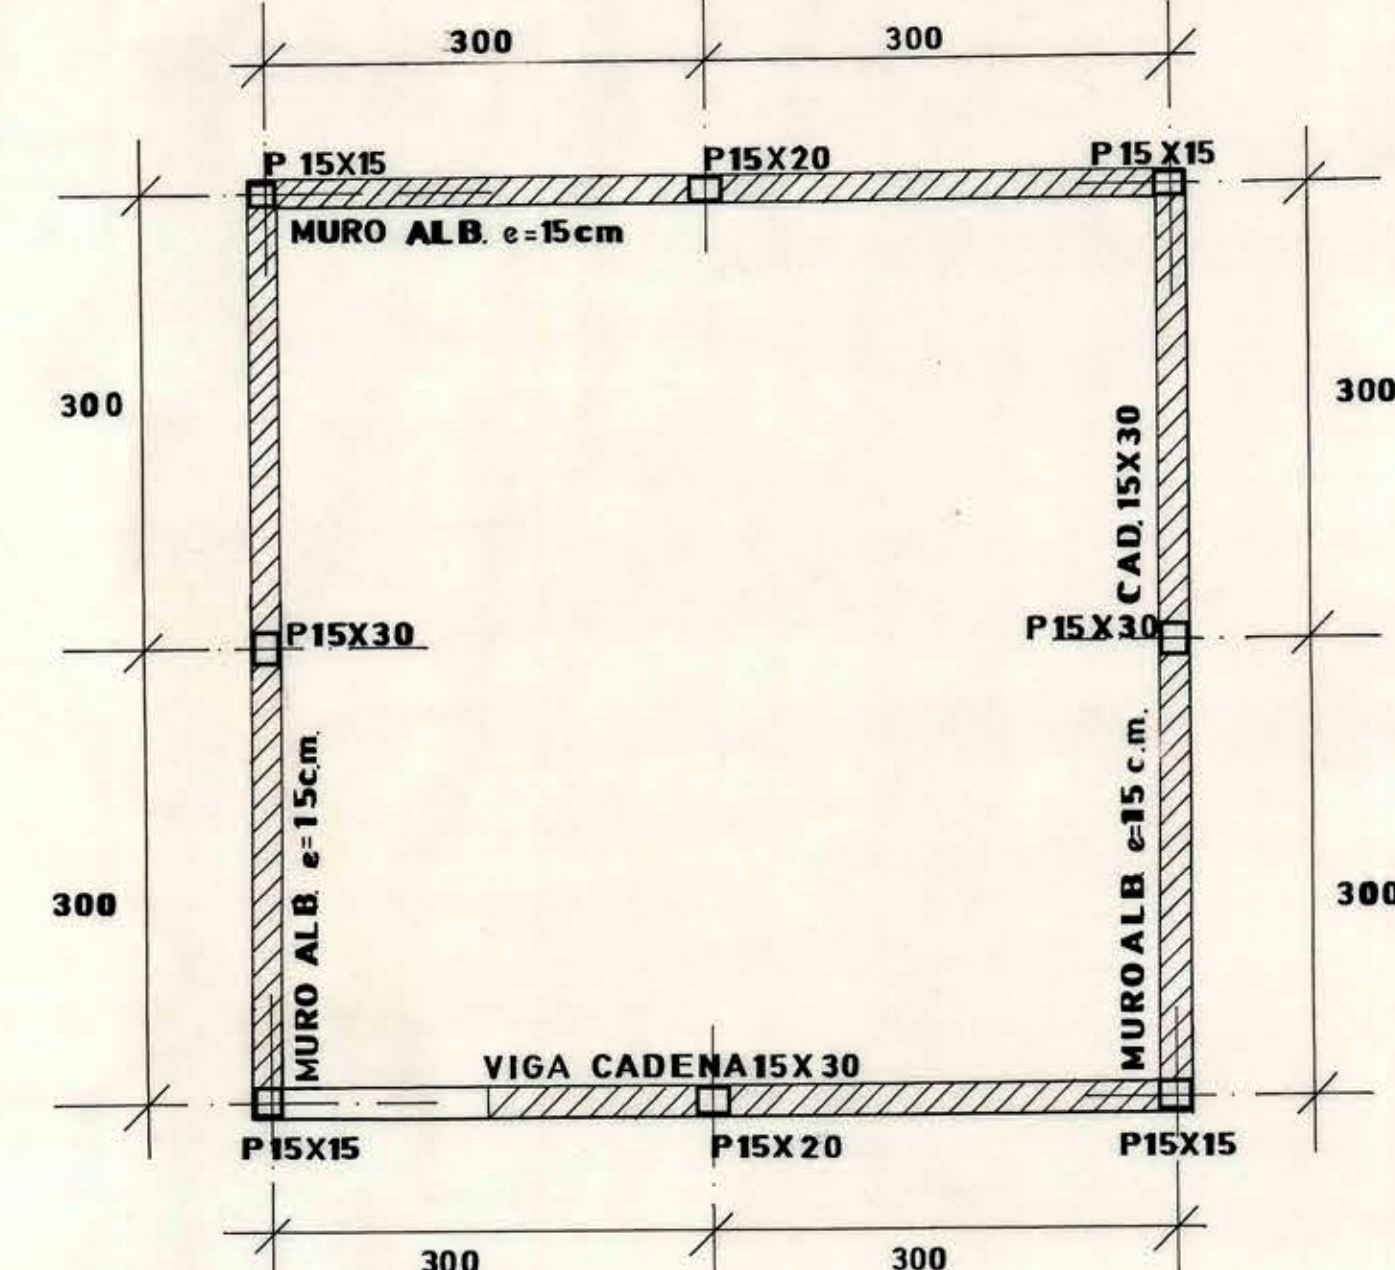

PLANO CIELO SEGUNDO PISO SECTOR CUBICULO

ESCALA 1:50

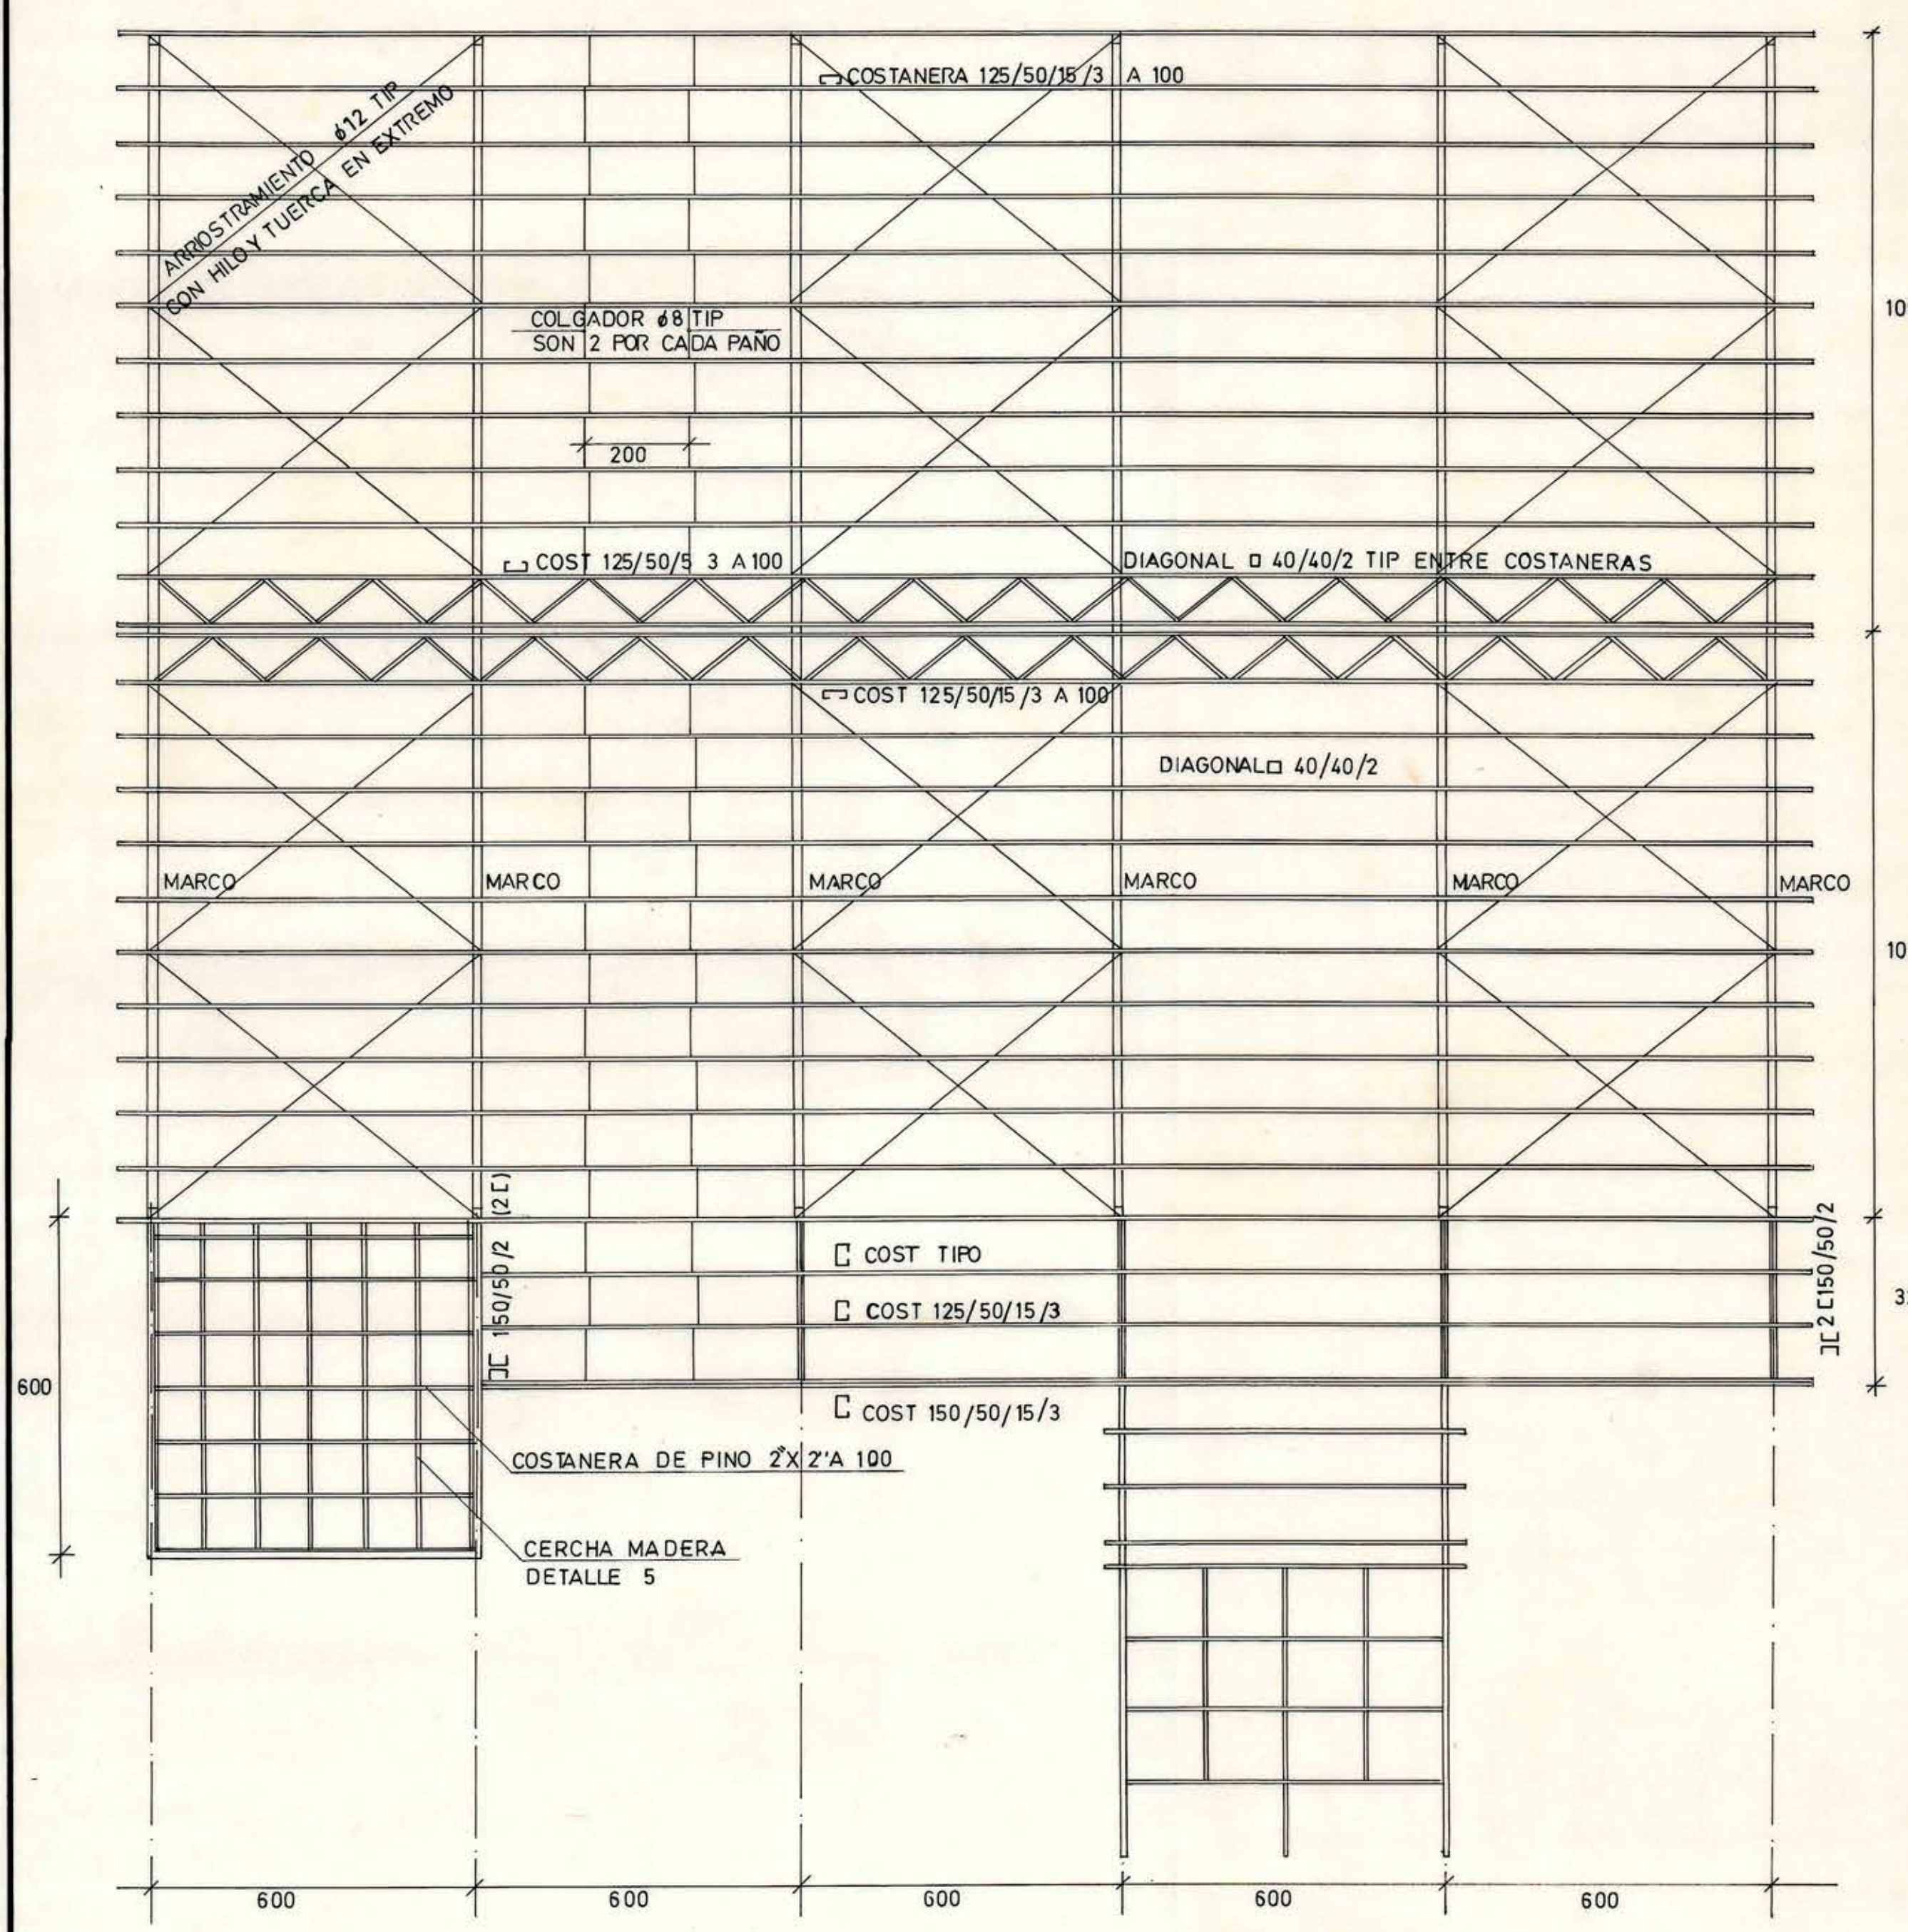

PLANTA ESTRUCTURA TECHUMBRE

ESCALA 1:100

MOP		DIRECCION DE ARQUITECTURA	
OFICINA REGIONAL VI REGION			
REGION	VI REGION	OBRA	GIMNASIO MUNICIPAL PERALILLO
PROVINCIA	COLCHAGUA	CONTENIDO	PLANTA ESTRUCTURA Y DETALLES
COMUNA	PERALILLO		
ARQUITECTO	JUAN SUTER CARR CARLOS A.CORTES SALAZAR	DIBUJO	FERNANDEZ
		FECHA	CLAVE
ARQUITECTO REGIONAL		FORMATO	70 X 110
OSCAR E. NOVOA VARGAS		PLANO	
SUPERFICIE			
ESCALAS	LAS INDICADAS		