




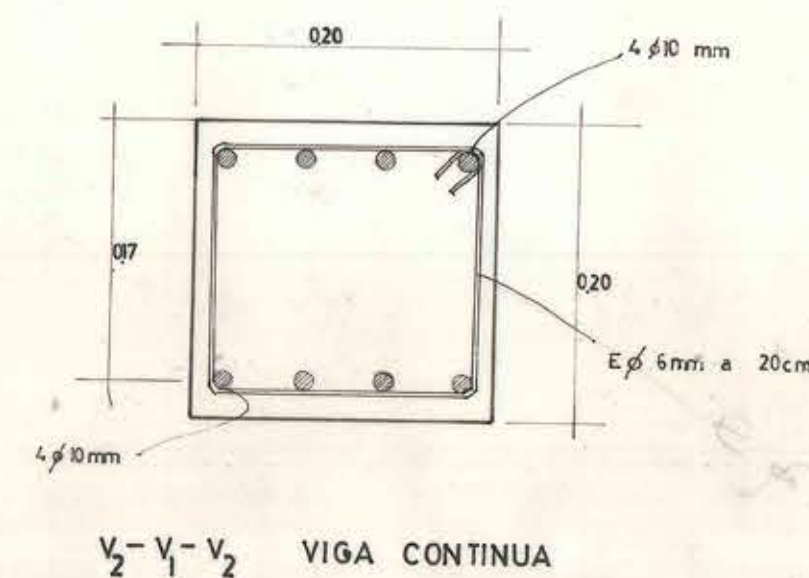


V₂-V₁-V₂ VIGA CONTINUA

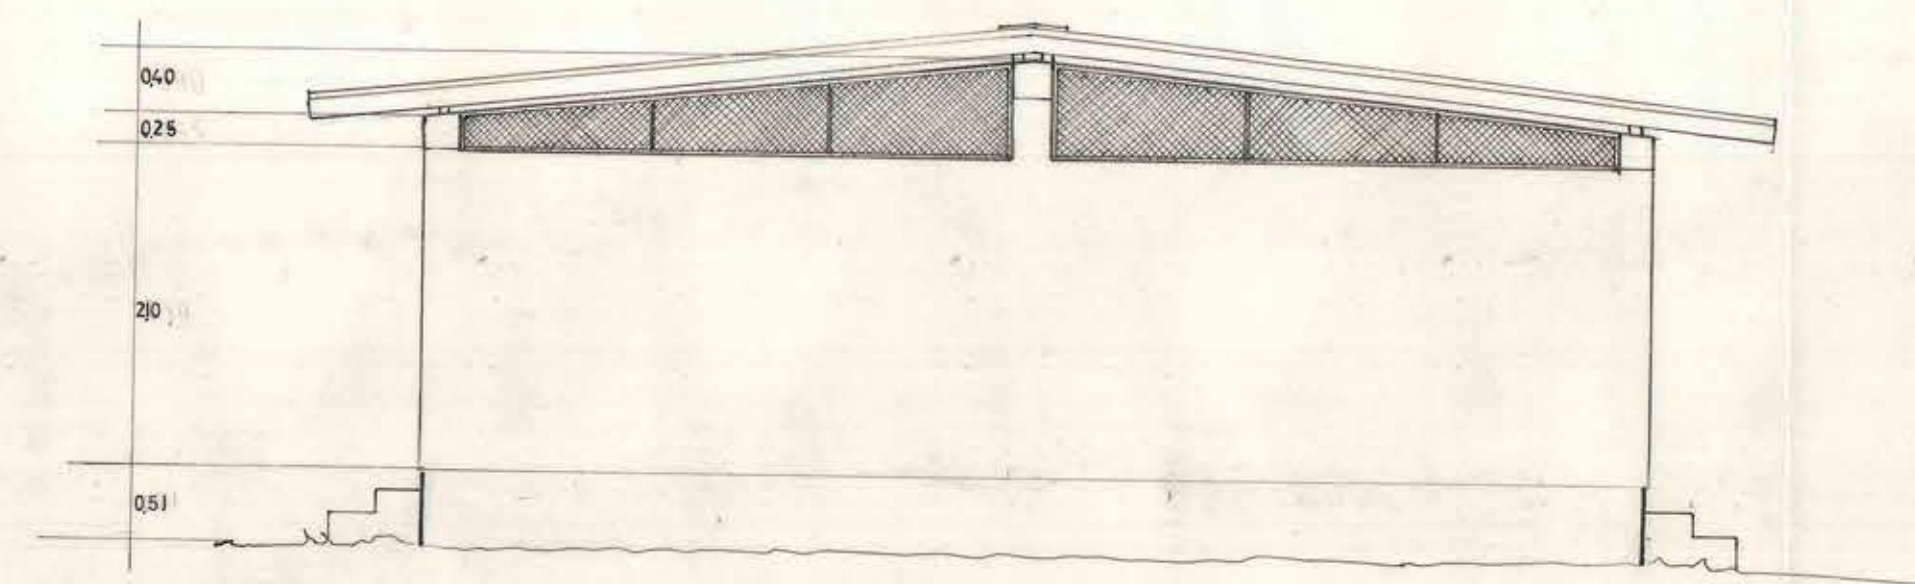



ELEVACION ESTE-OESTE

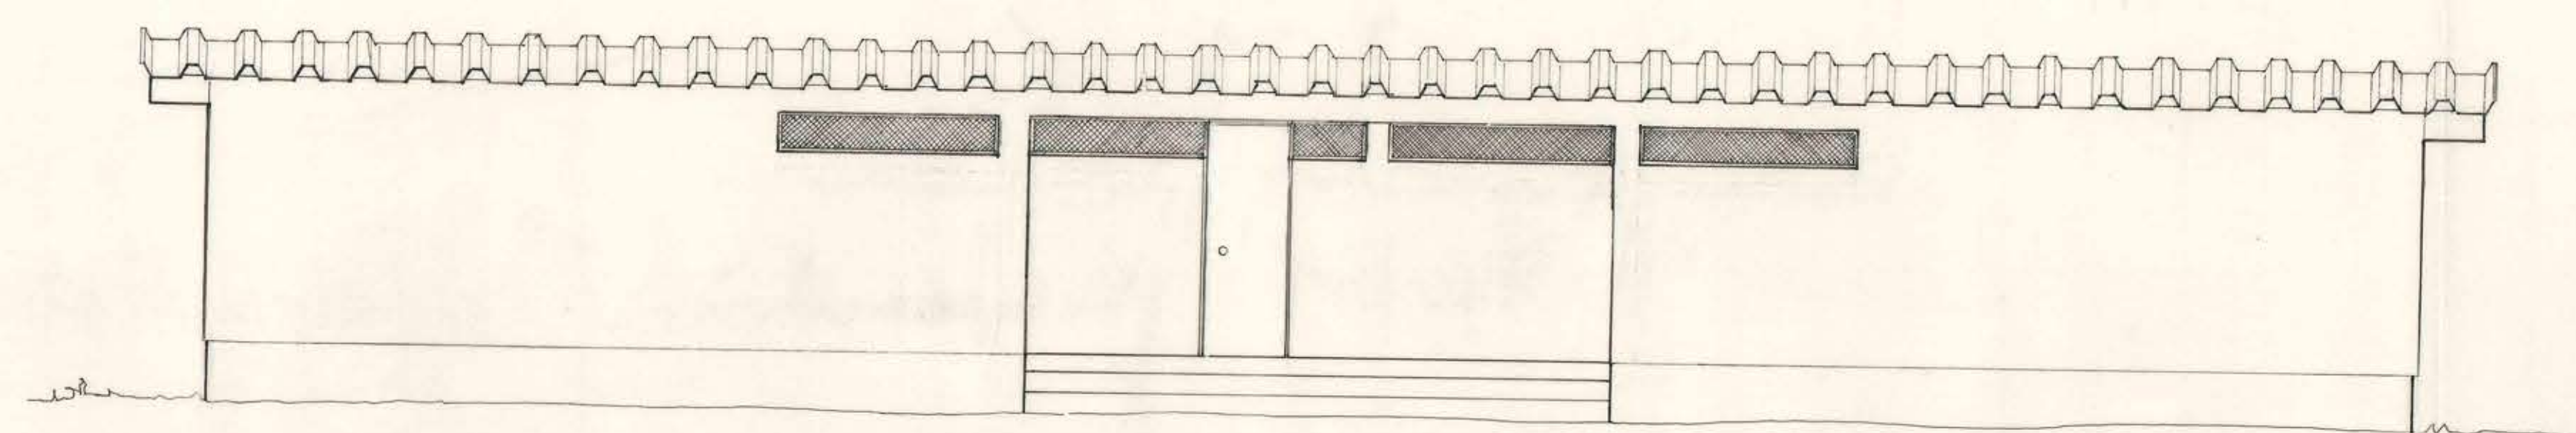


ELEVACION SUR

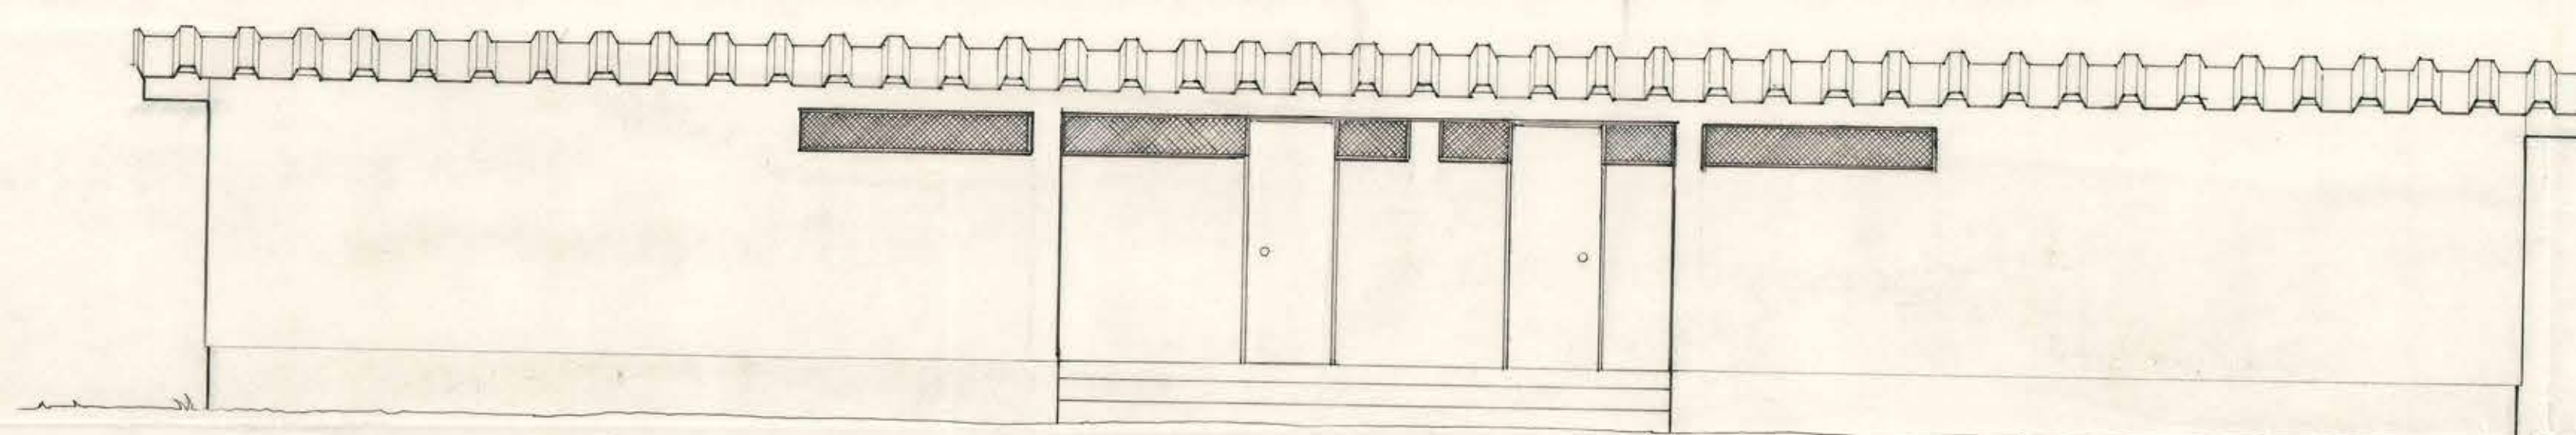


ELEVACION NORTE

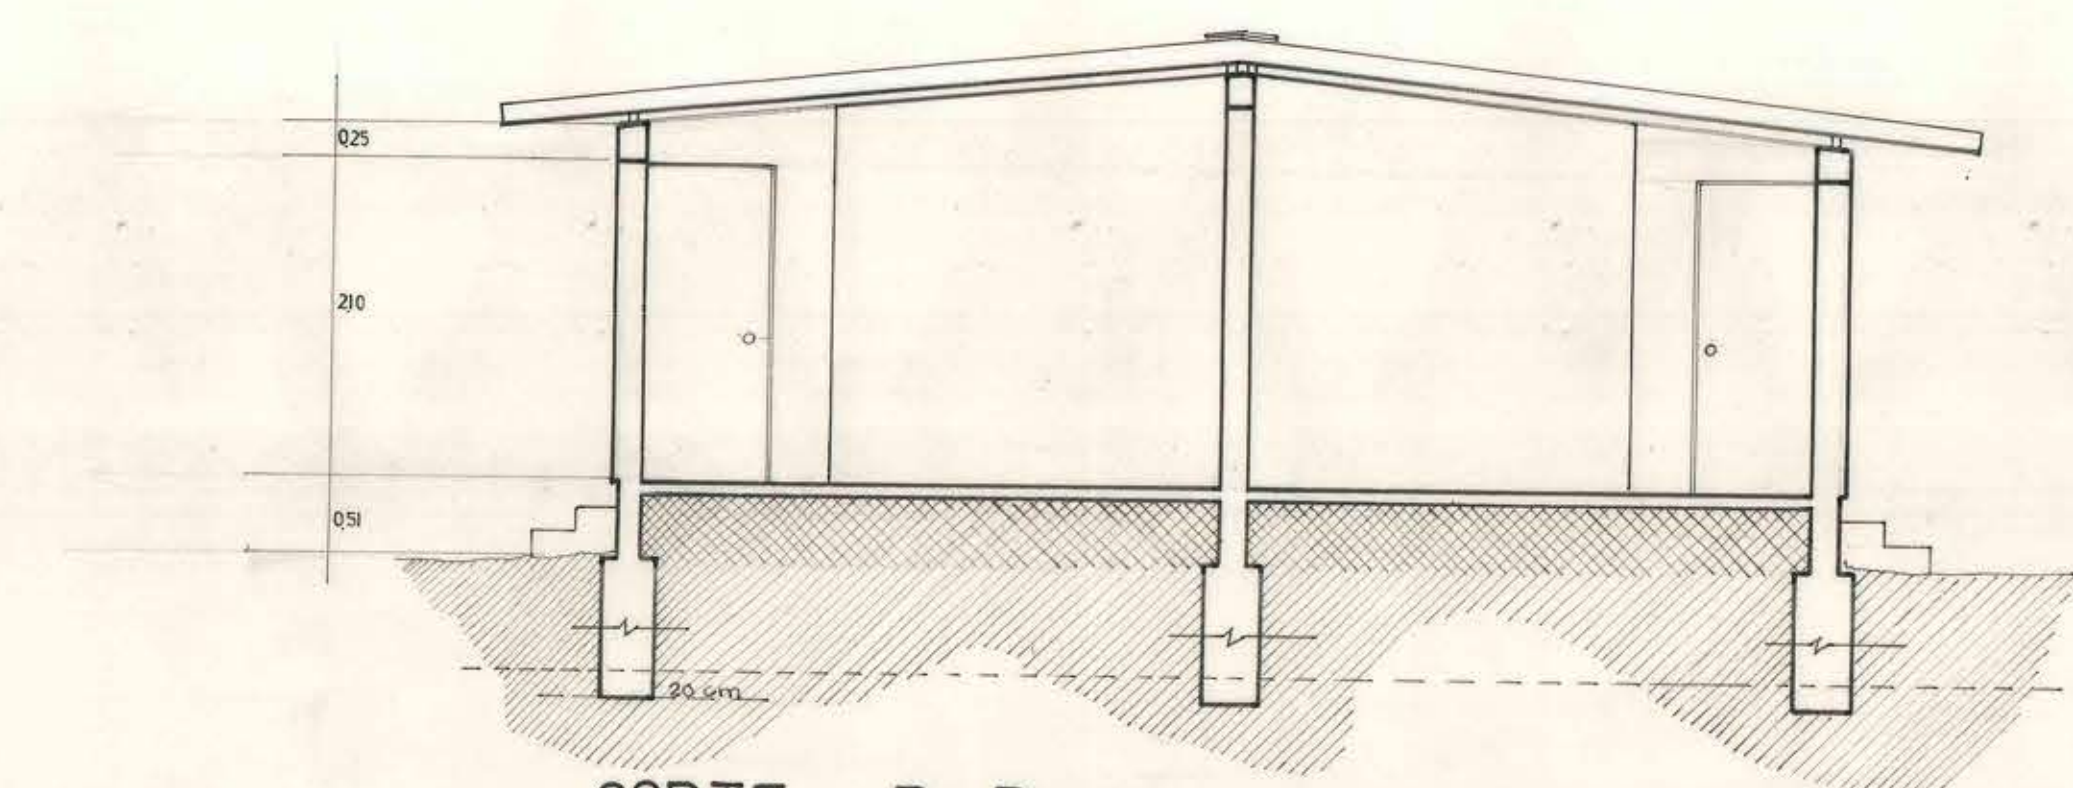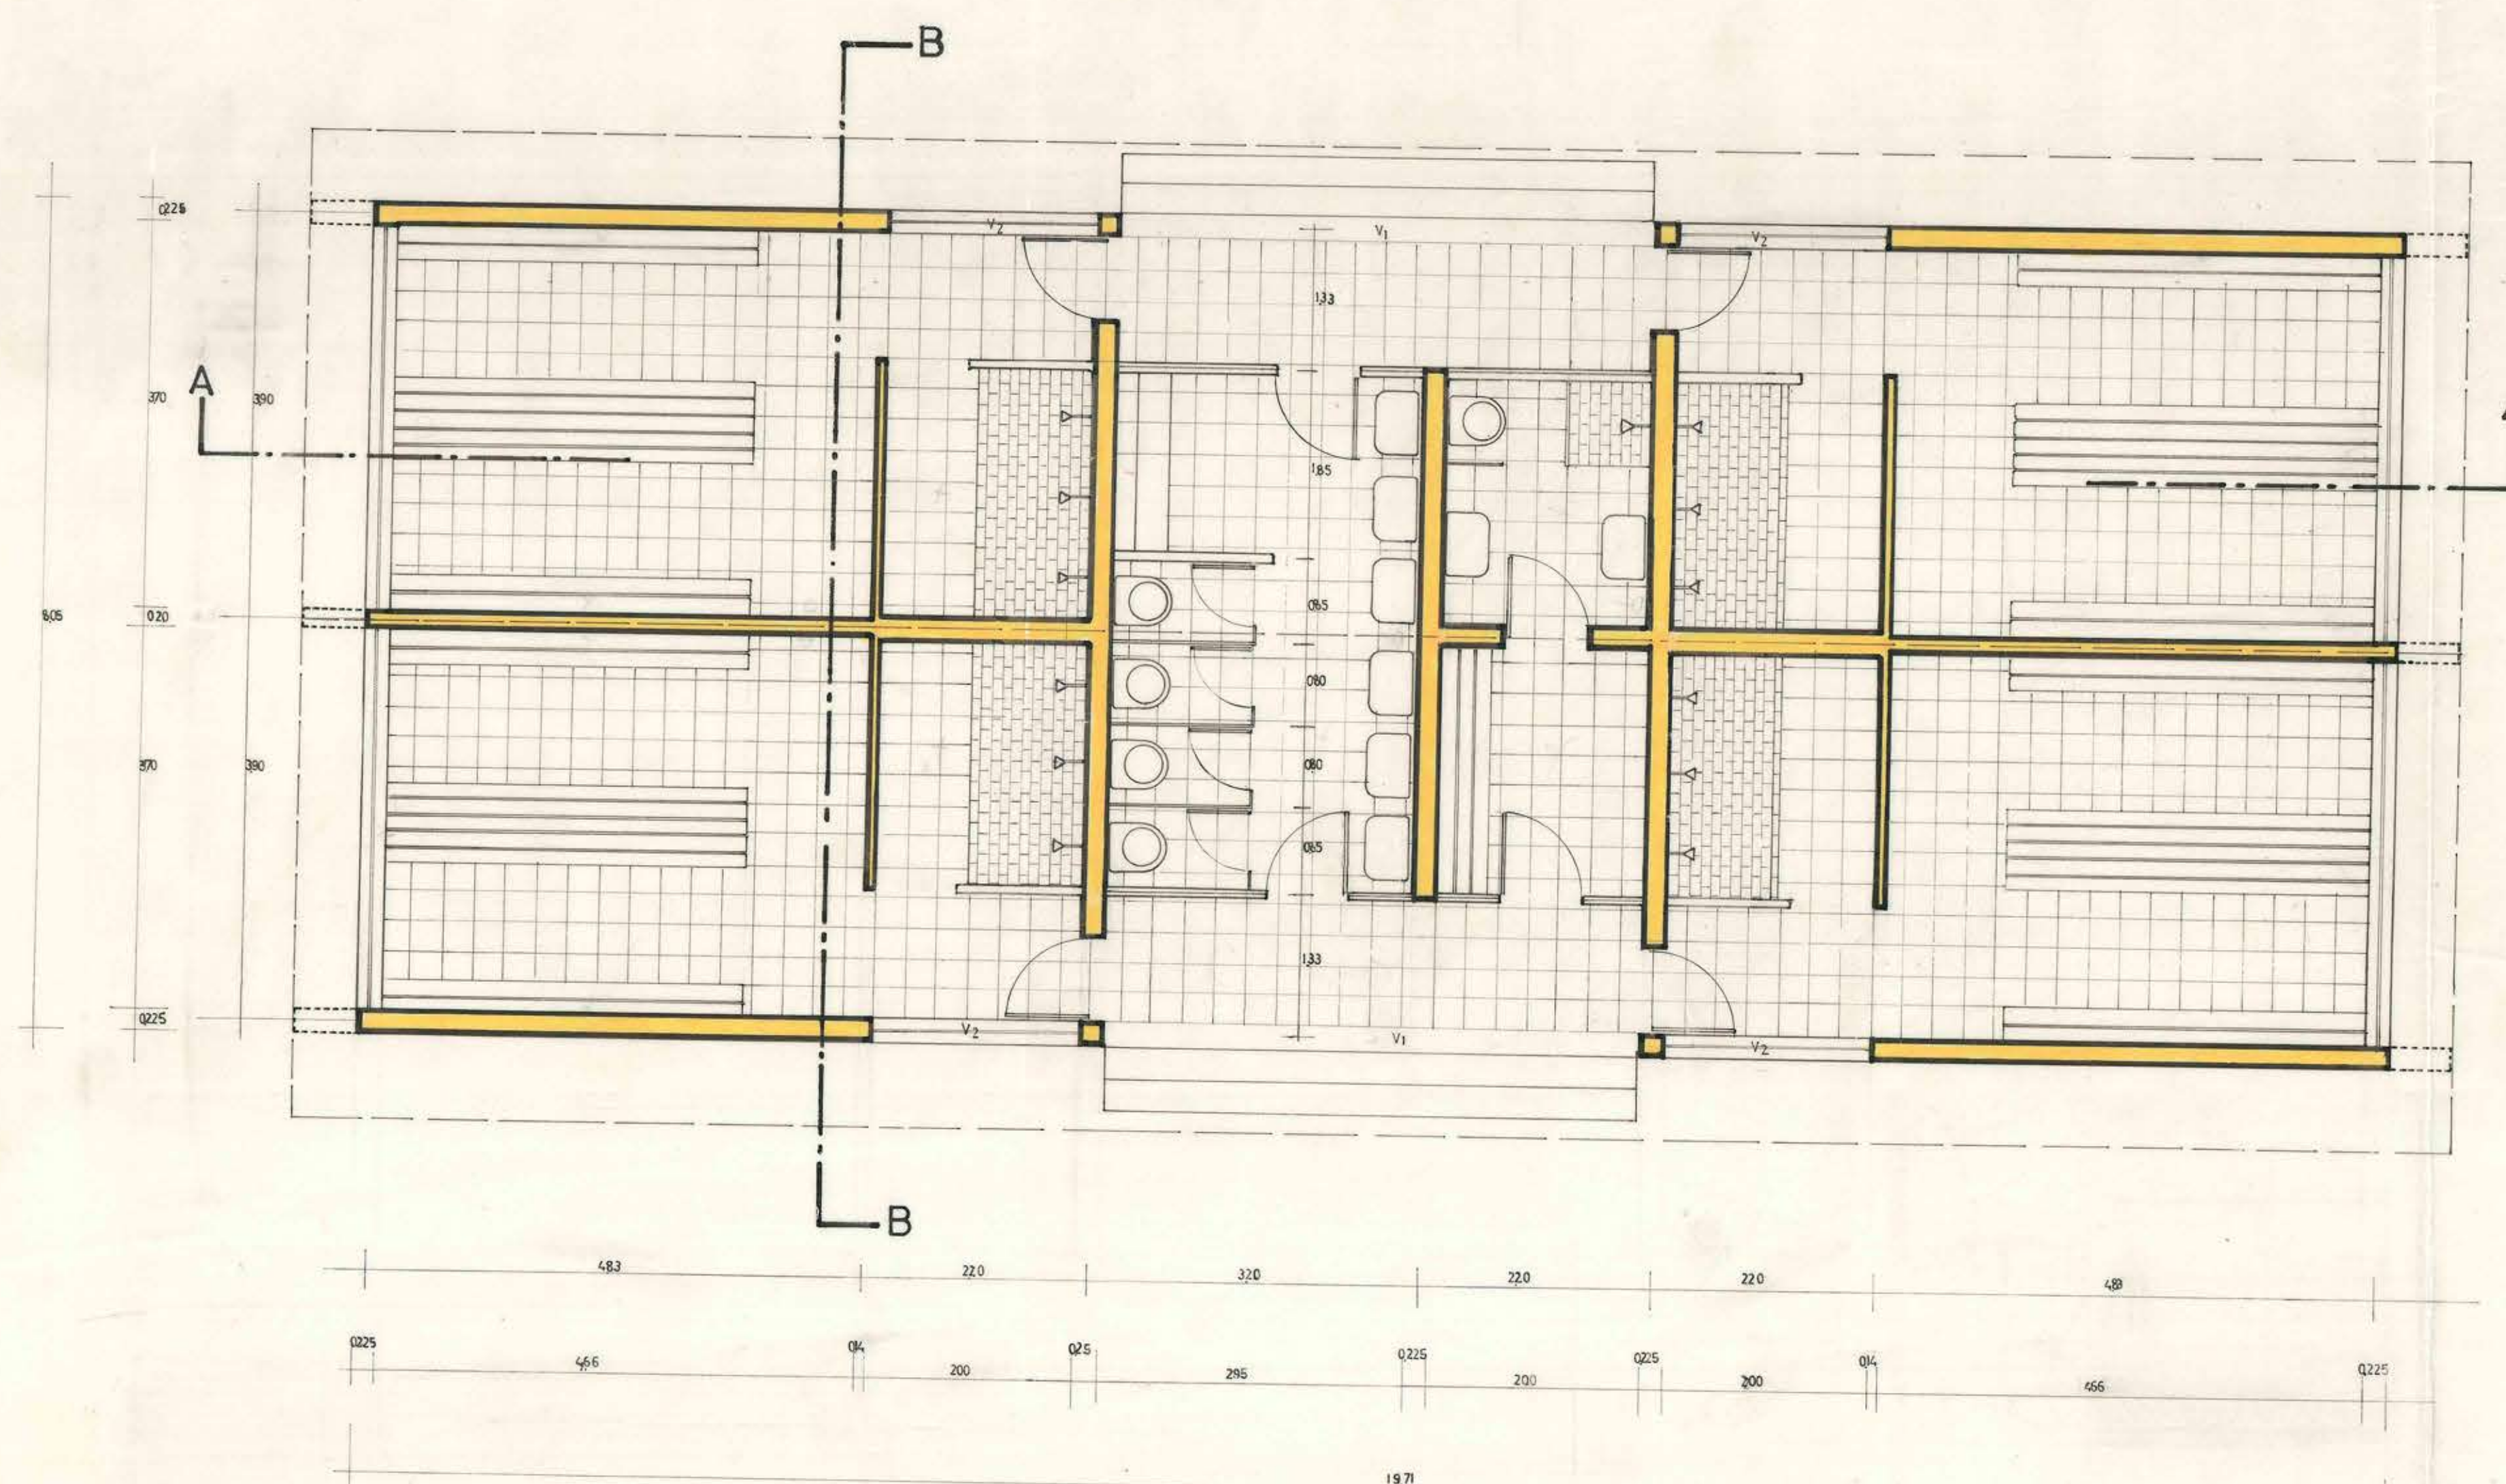

CORTE B-B

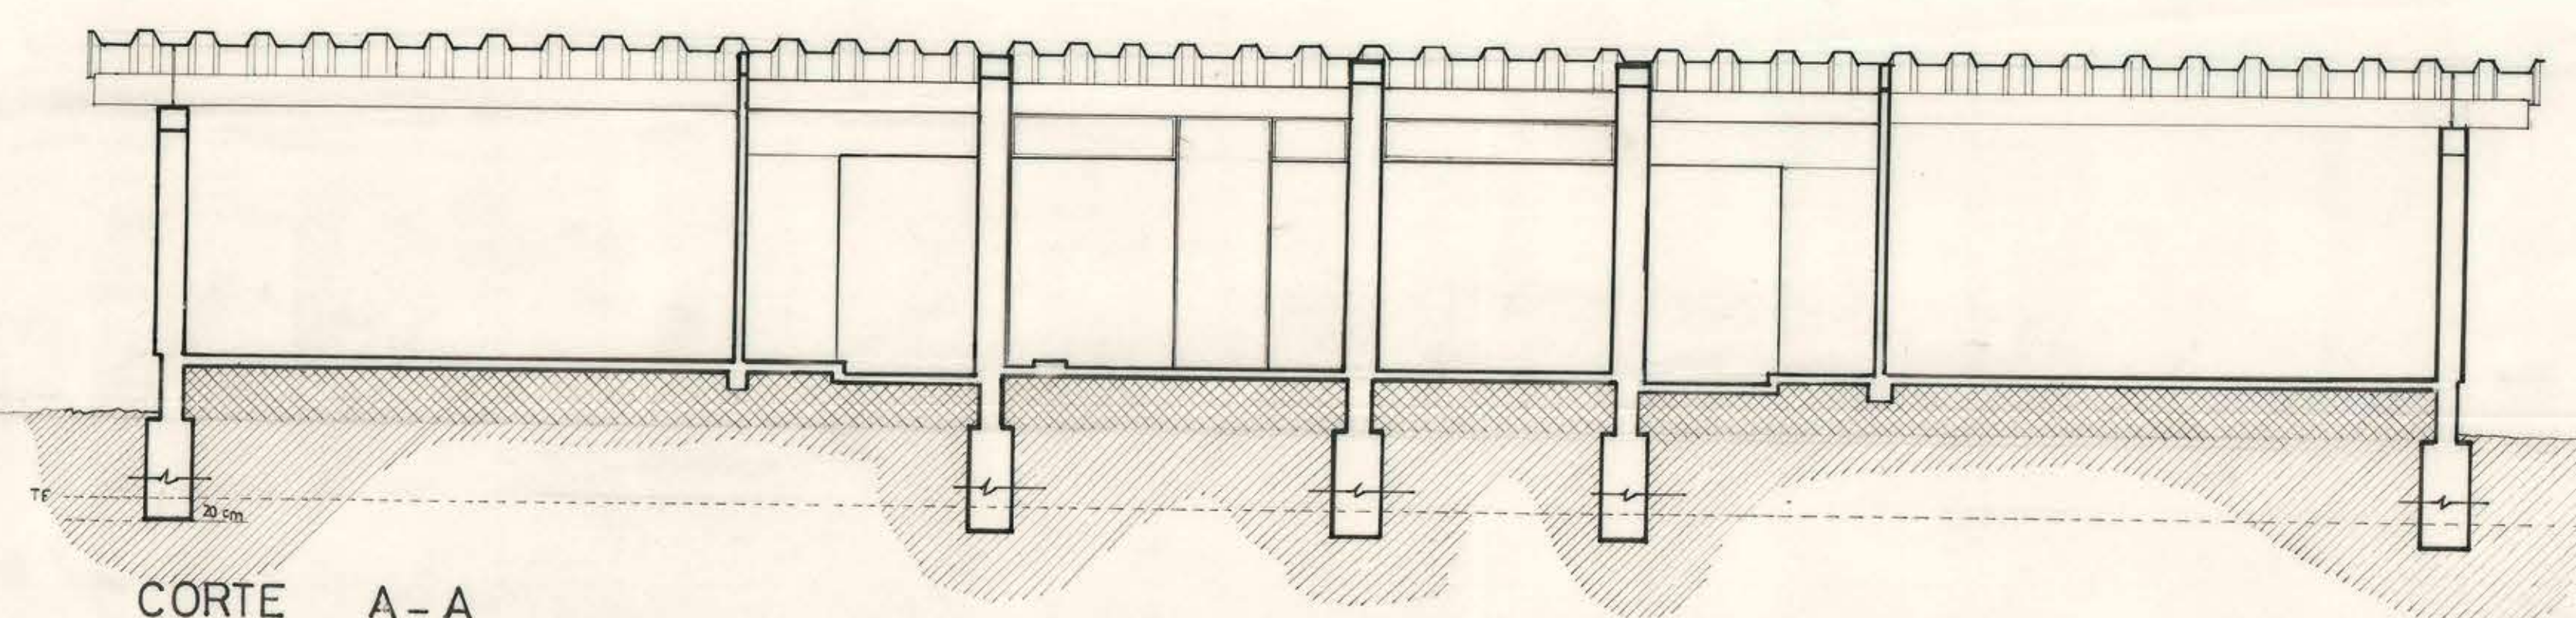


CORTE A-A

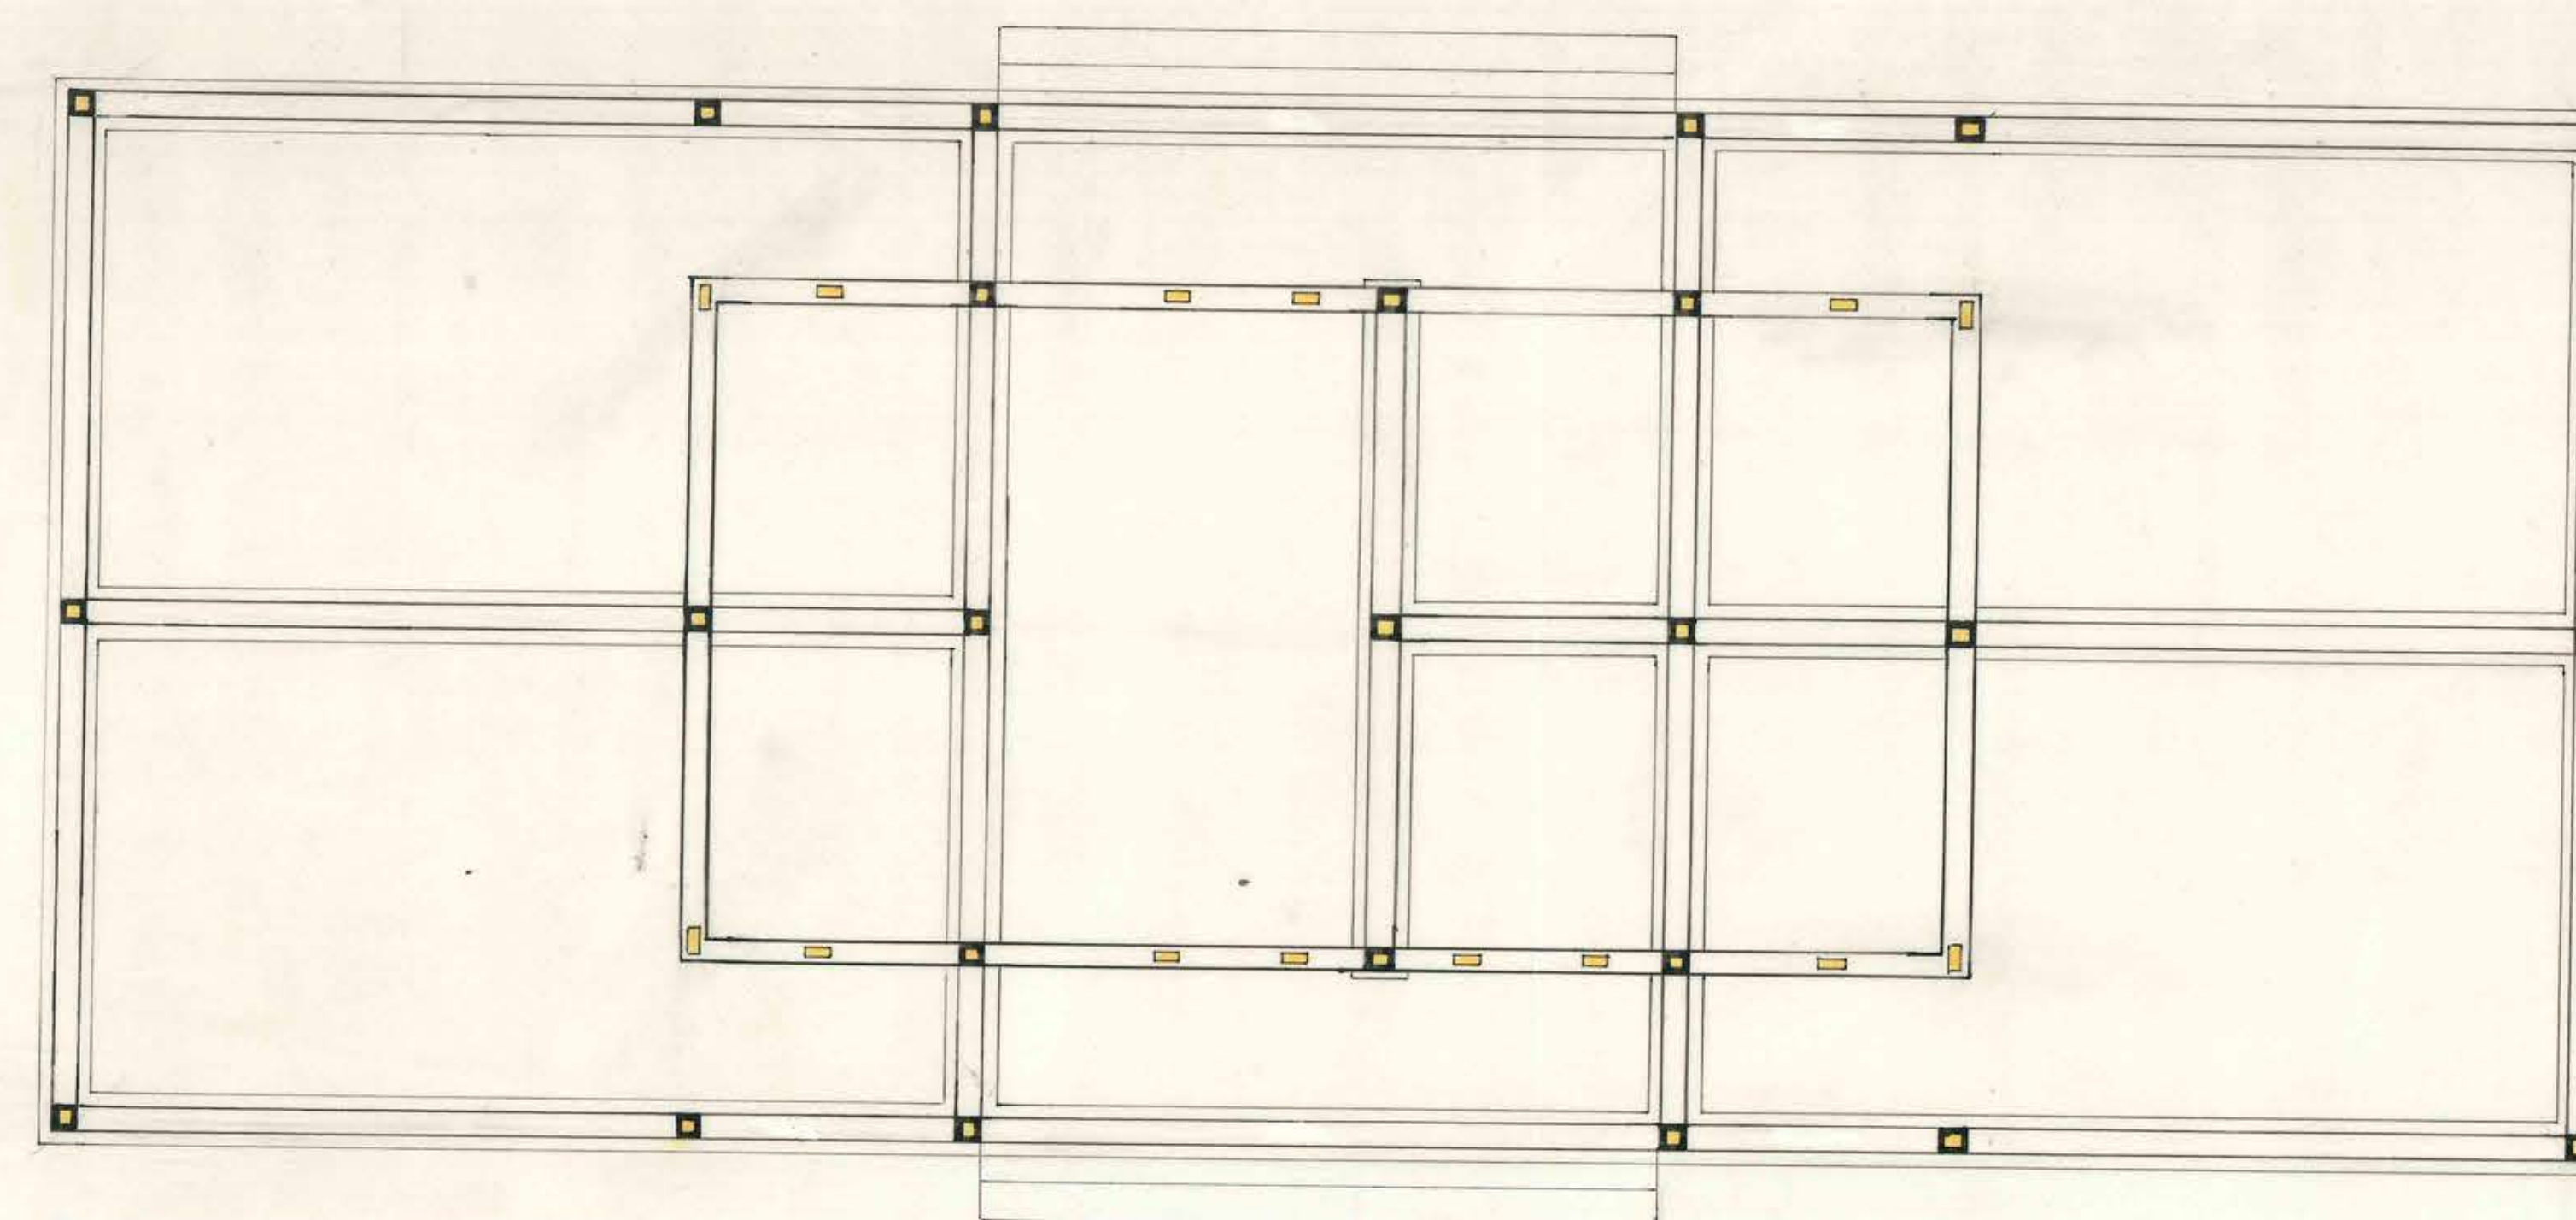

PLANO DE CIMENTOS Y SOBRECIMENTOS

2

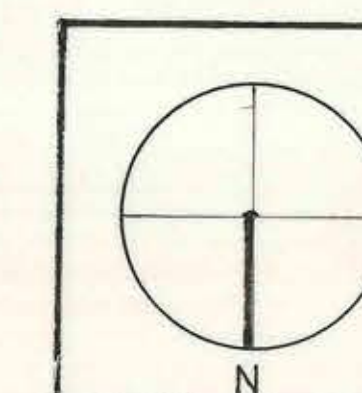

MOPT.
DGOP.
DARQ.
VALPO.

OBRA : CAMARINES ESTADIO DE LIMACHE

UBICACION CAMINO TRONCAL - ESTERO DE LIMACHE

ARQUITECTO PROYECTISTA RENE ELUCHANS M.

ARQUITECTO PROVINCIAL ILIA TRABUCCO M.

PLANTA DE ARQUITECTURA ESTRUCTURA CORTES ELEVACIONES

ESCALA 1:50