




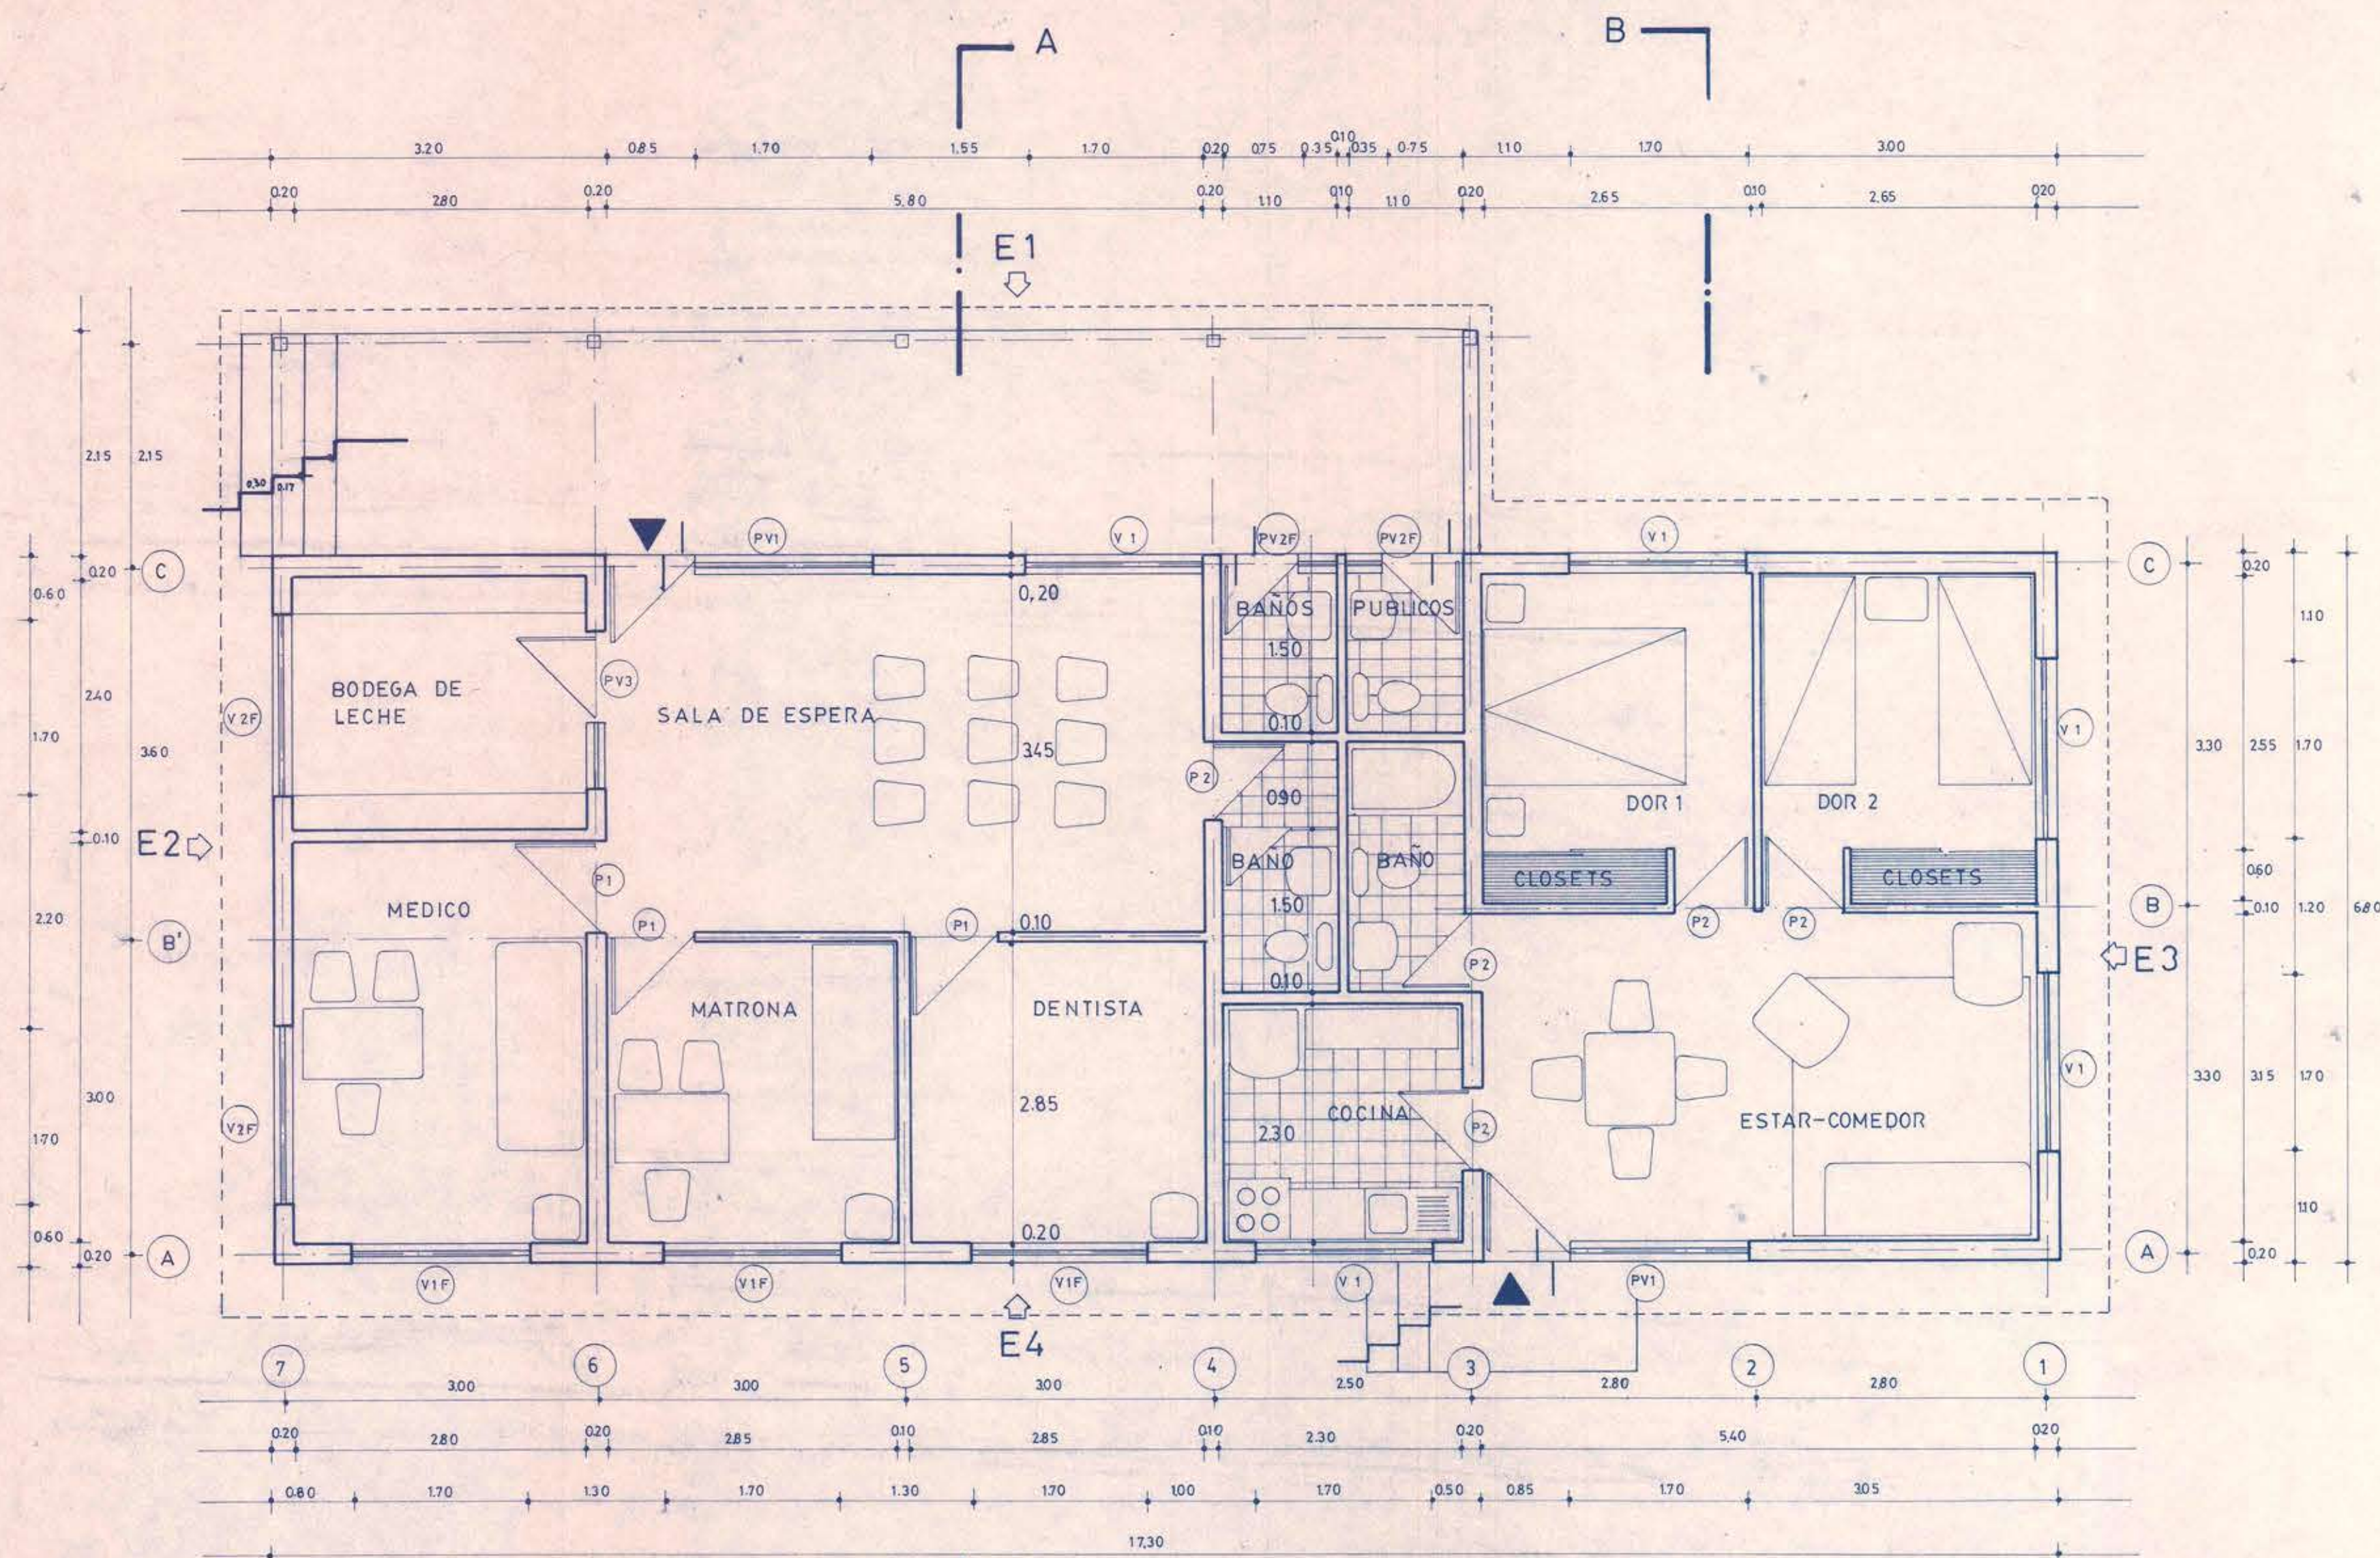


PLANTA

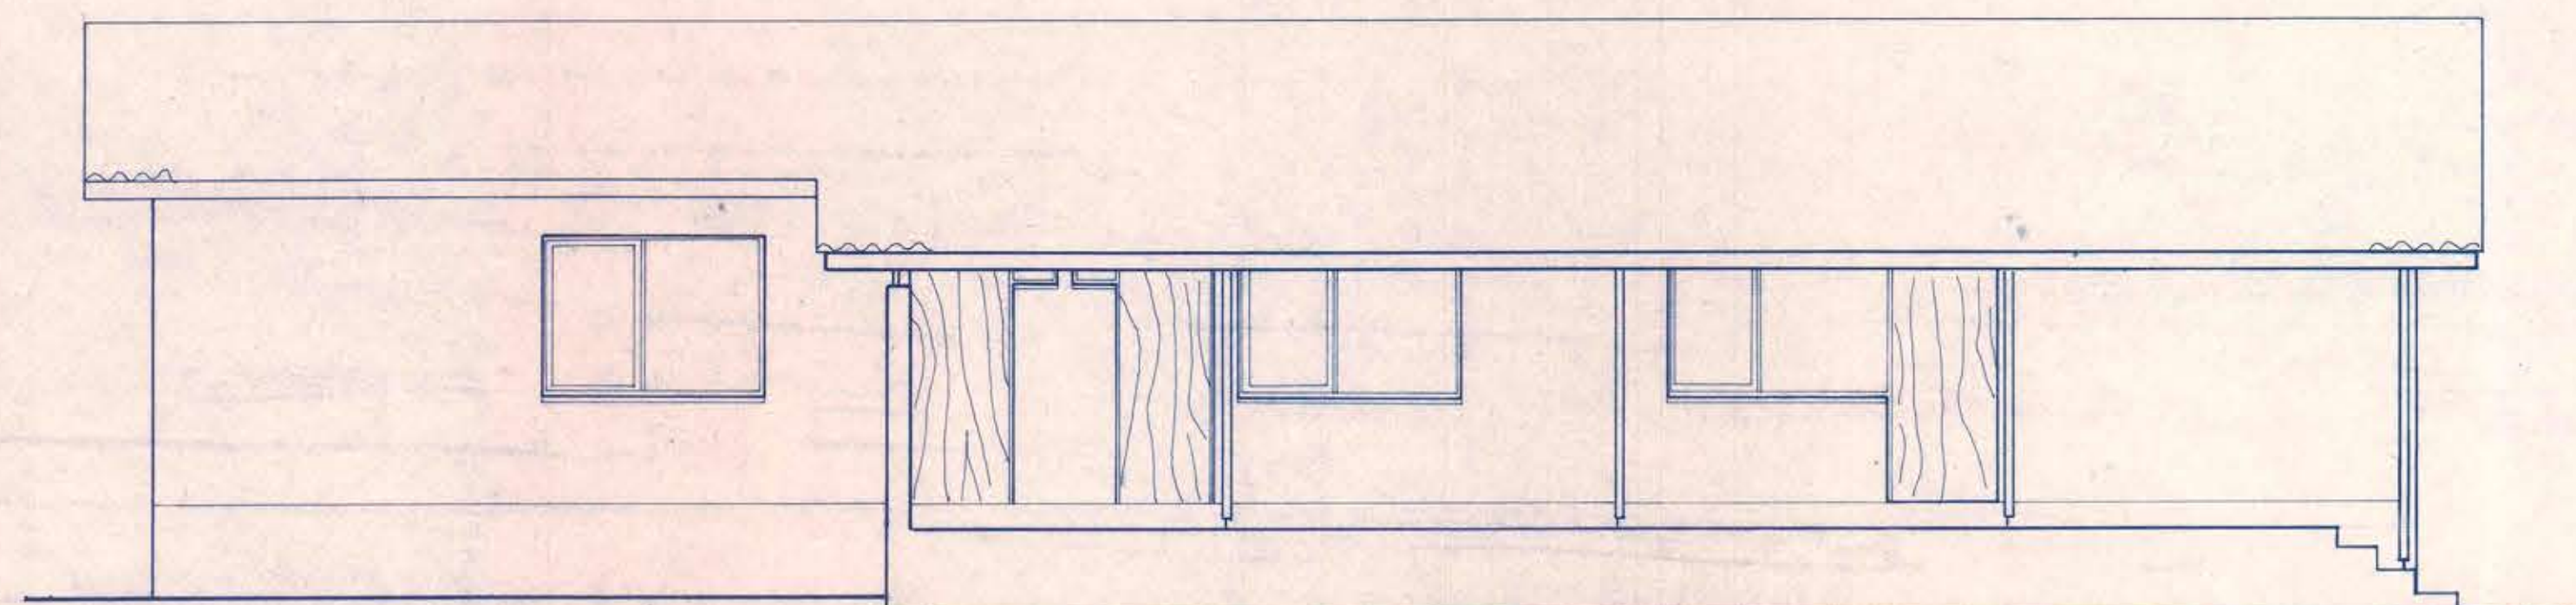

ELEVACION 1

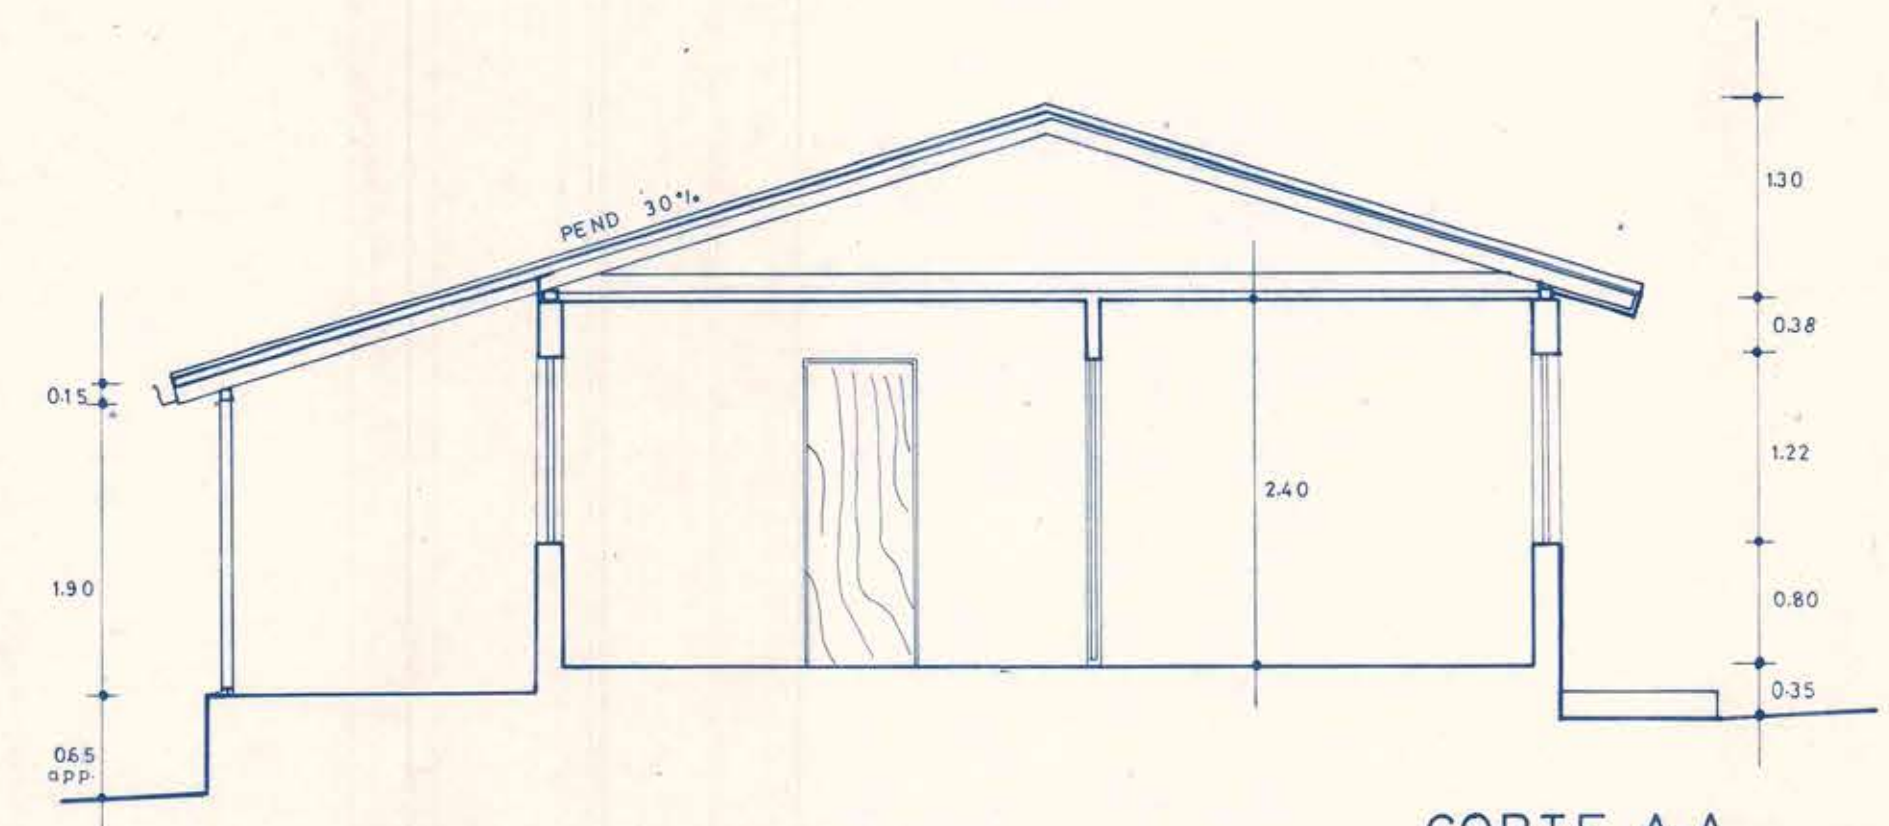

CORTE A-A

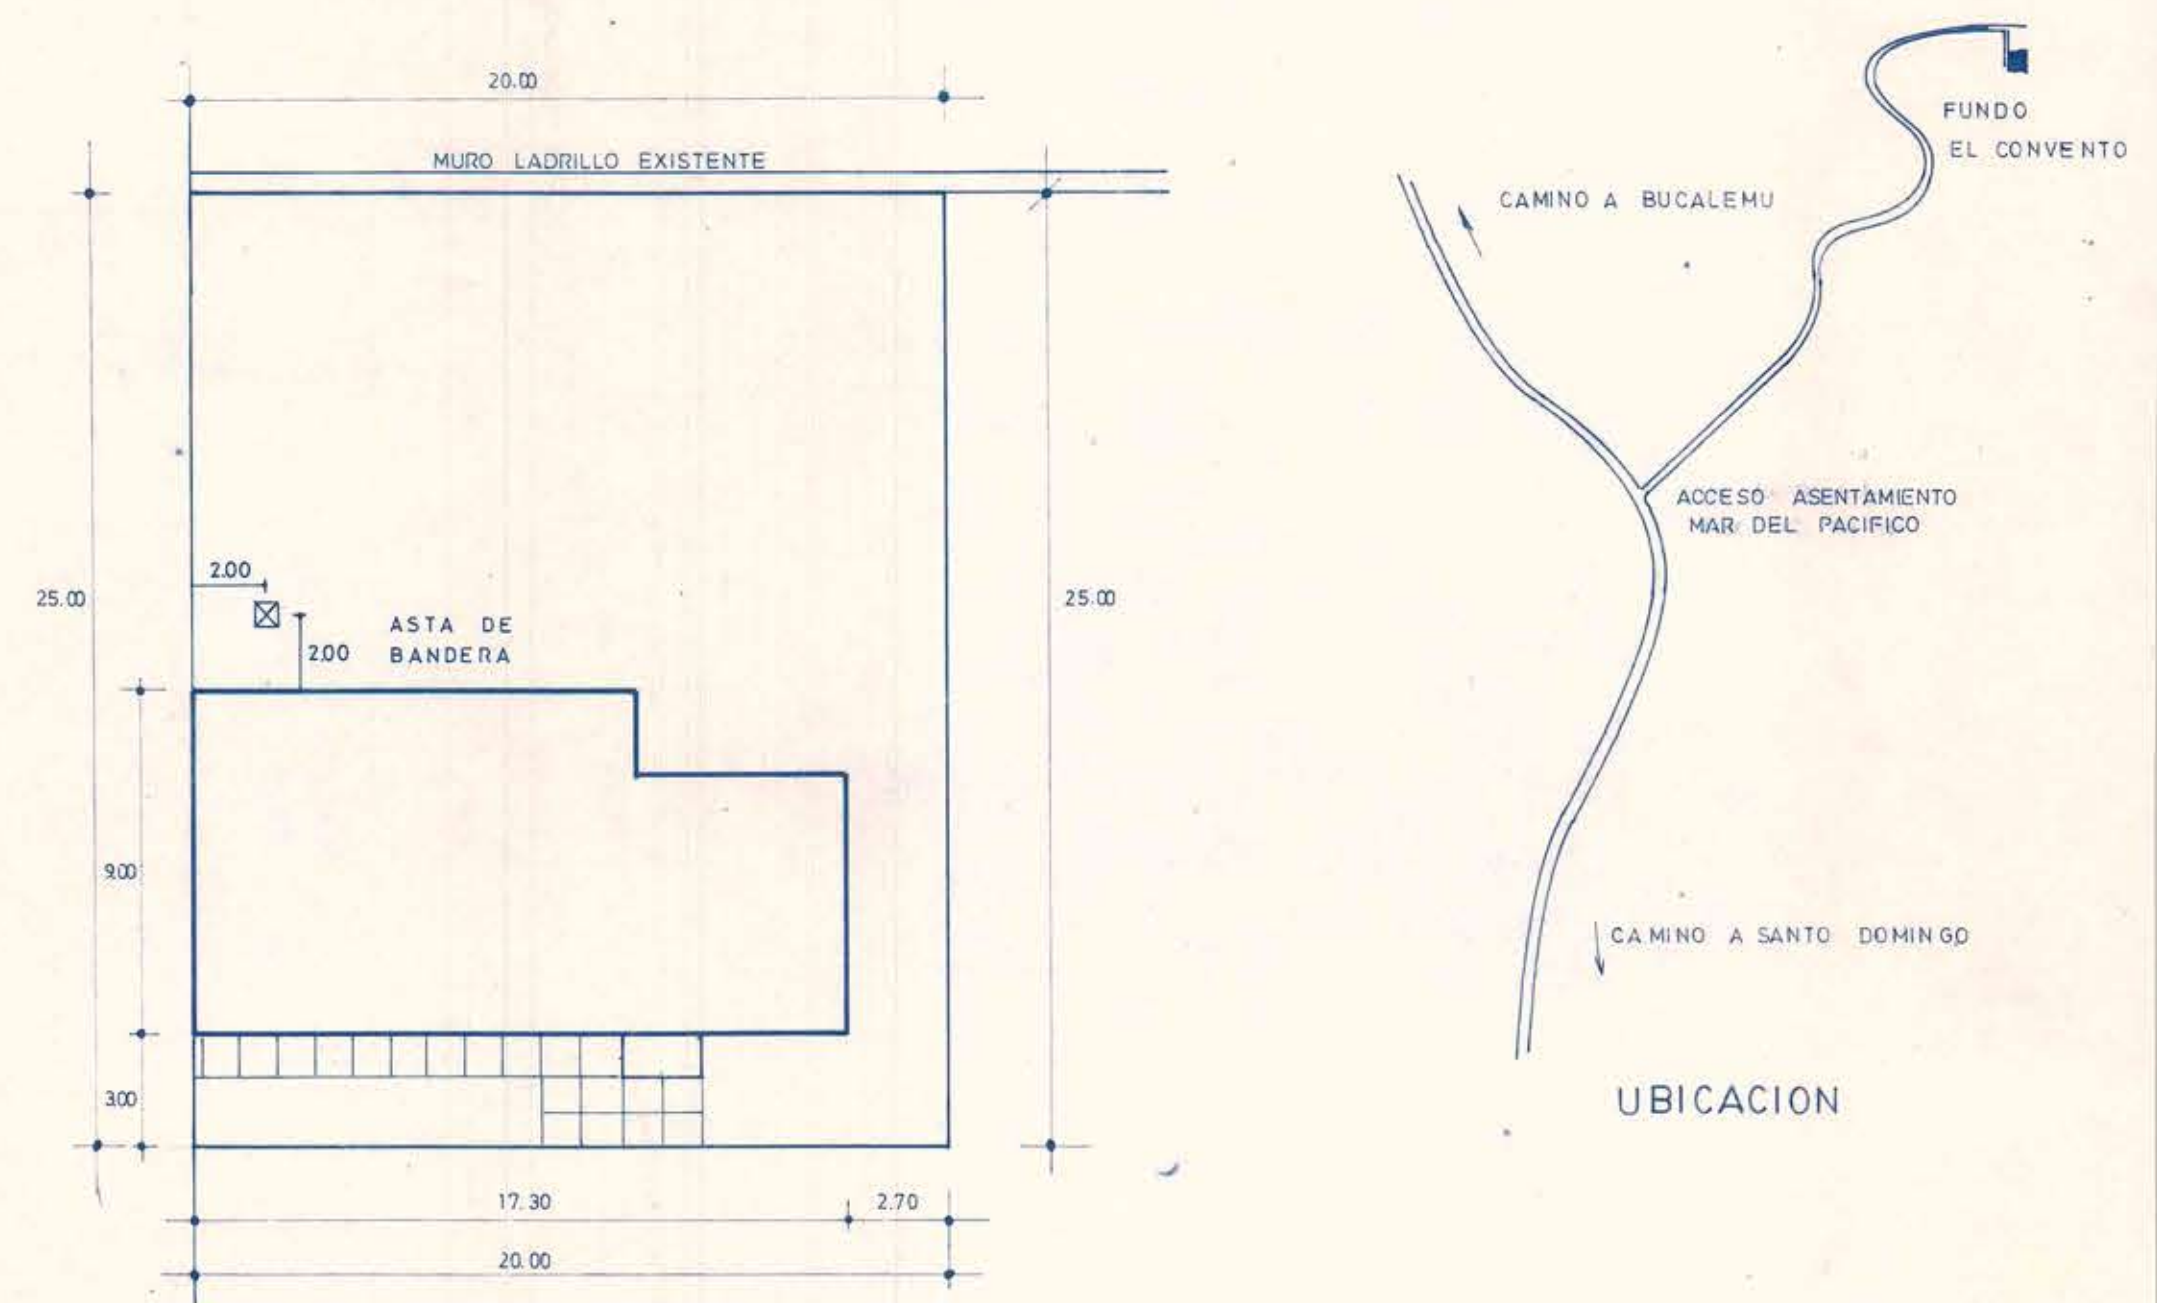

EMPLAZAMIENTO
ESC: 1:200

UBICACION

MOP

DIRECCION GENERAL DE OBRAS PUBLICAS
DIRECCION DE ARQUITECTURA

OBRA	POSTA RURAL		
UBICACION	EL CONVENTO STO. DOMINGO	V REGION	LAMINA 1
PLANO	PLANTA-ELEVACION-CORTE A-A - EMLAZAMIENTO -		ESC 1:50
ARQT REGIONAL	ILIA TRABUCO M		FECHA: AGOSTO '82
ARQTS PROYECTISTAS	DAVID GREEN D CARLOS RODRIGUEZ O	DIBUJO: C. HUCKE	SUP: 117,60 m ²