
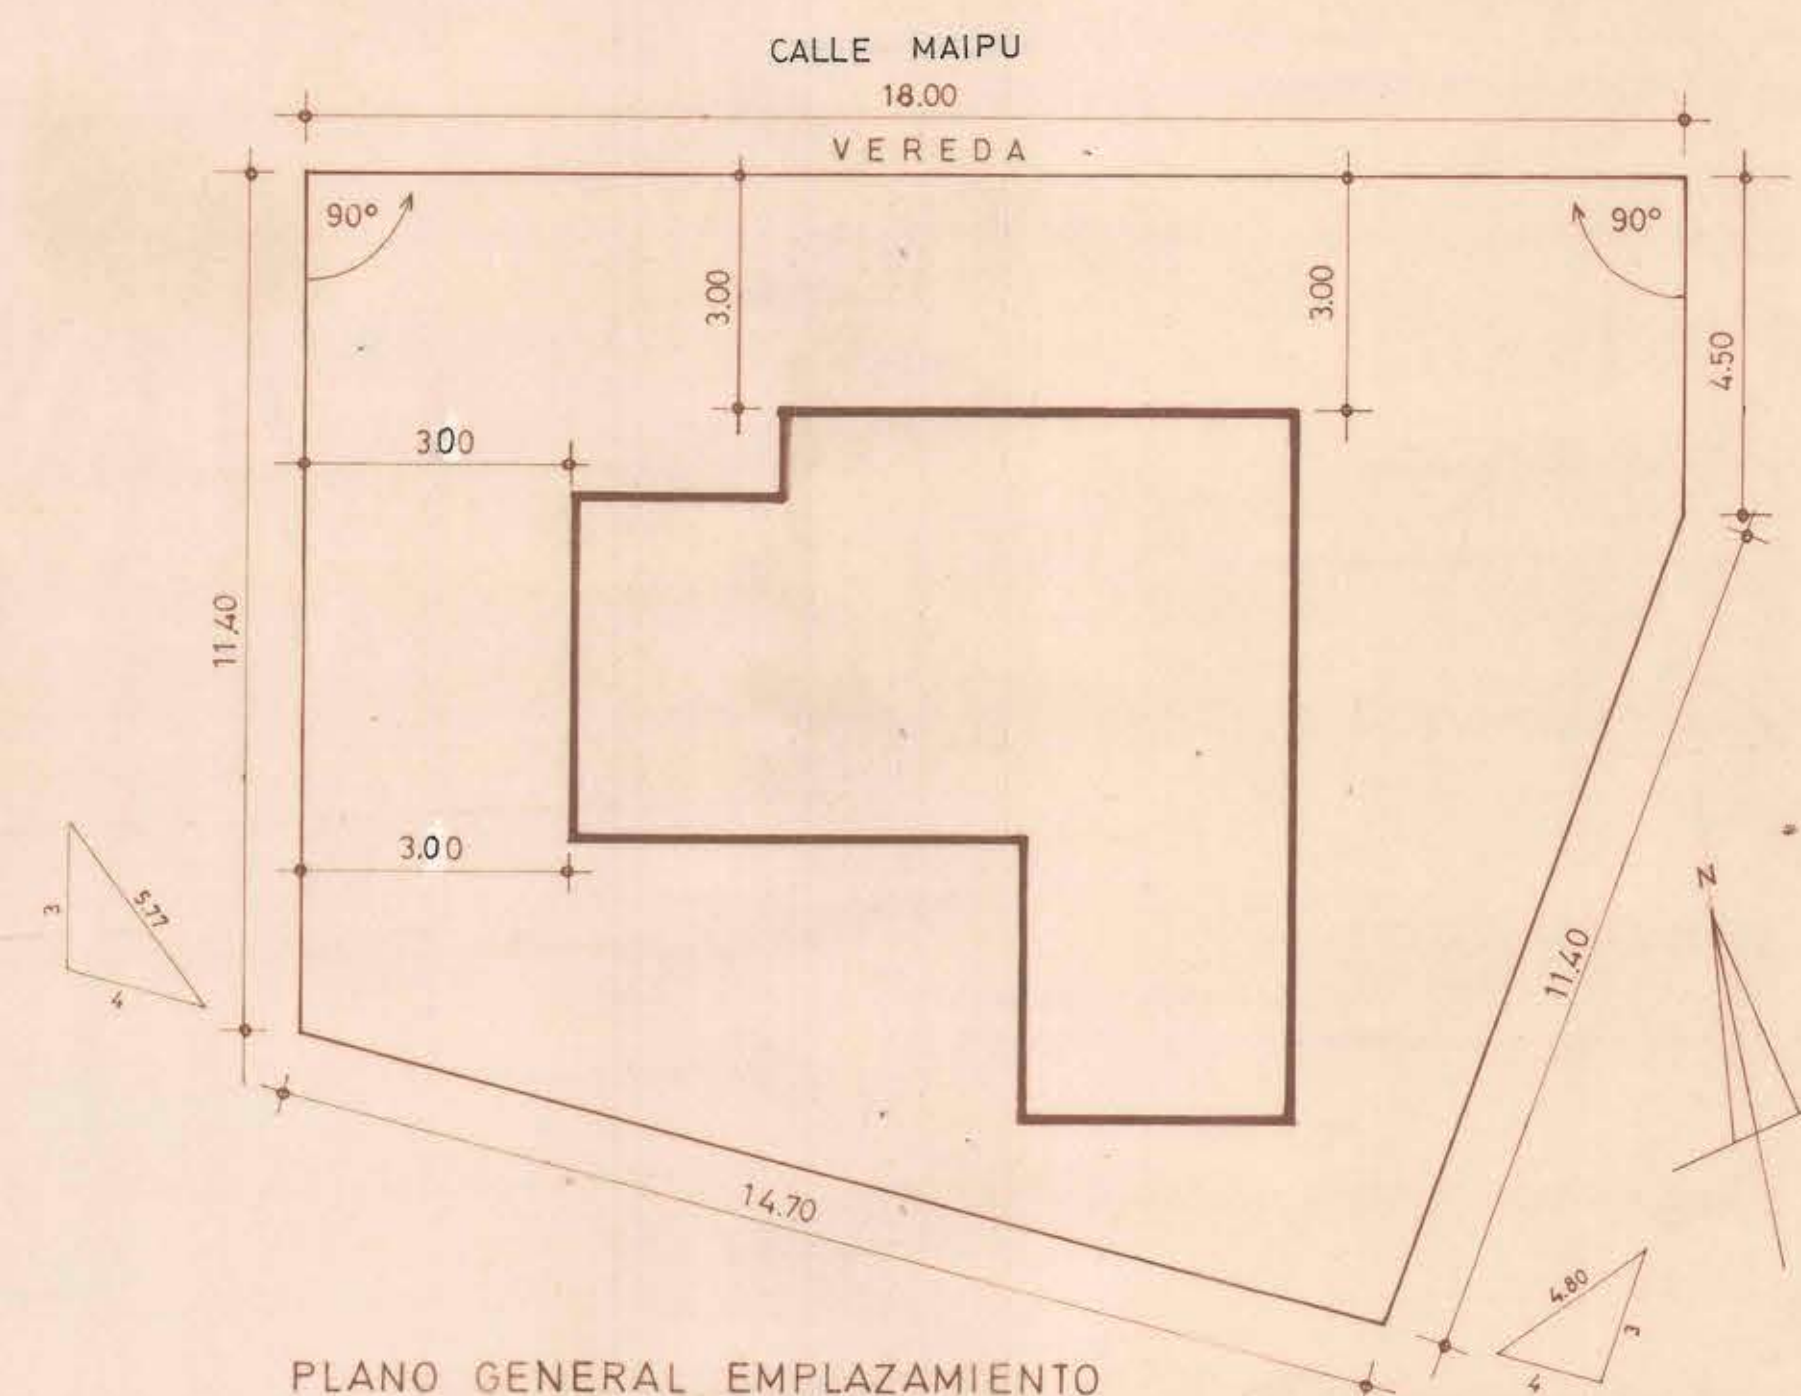
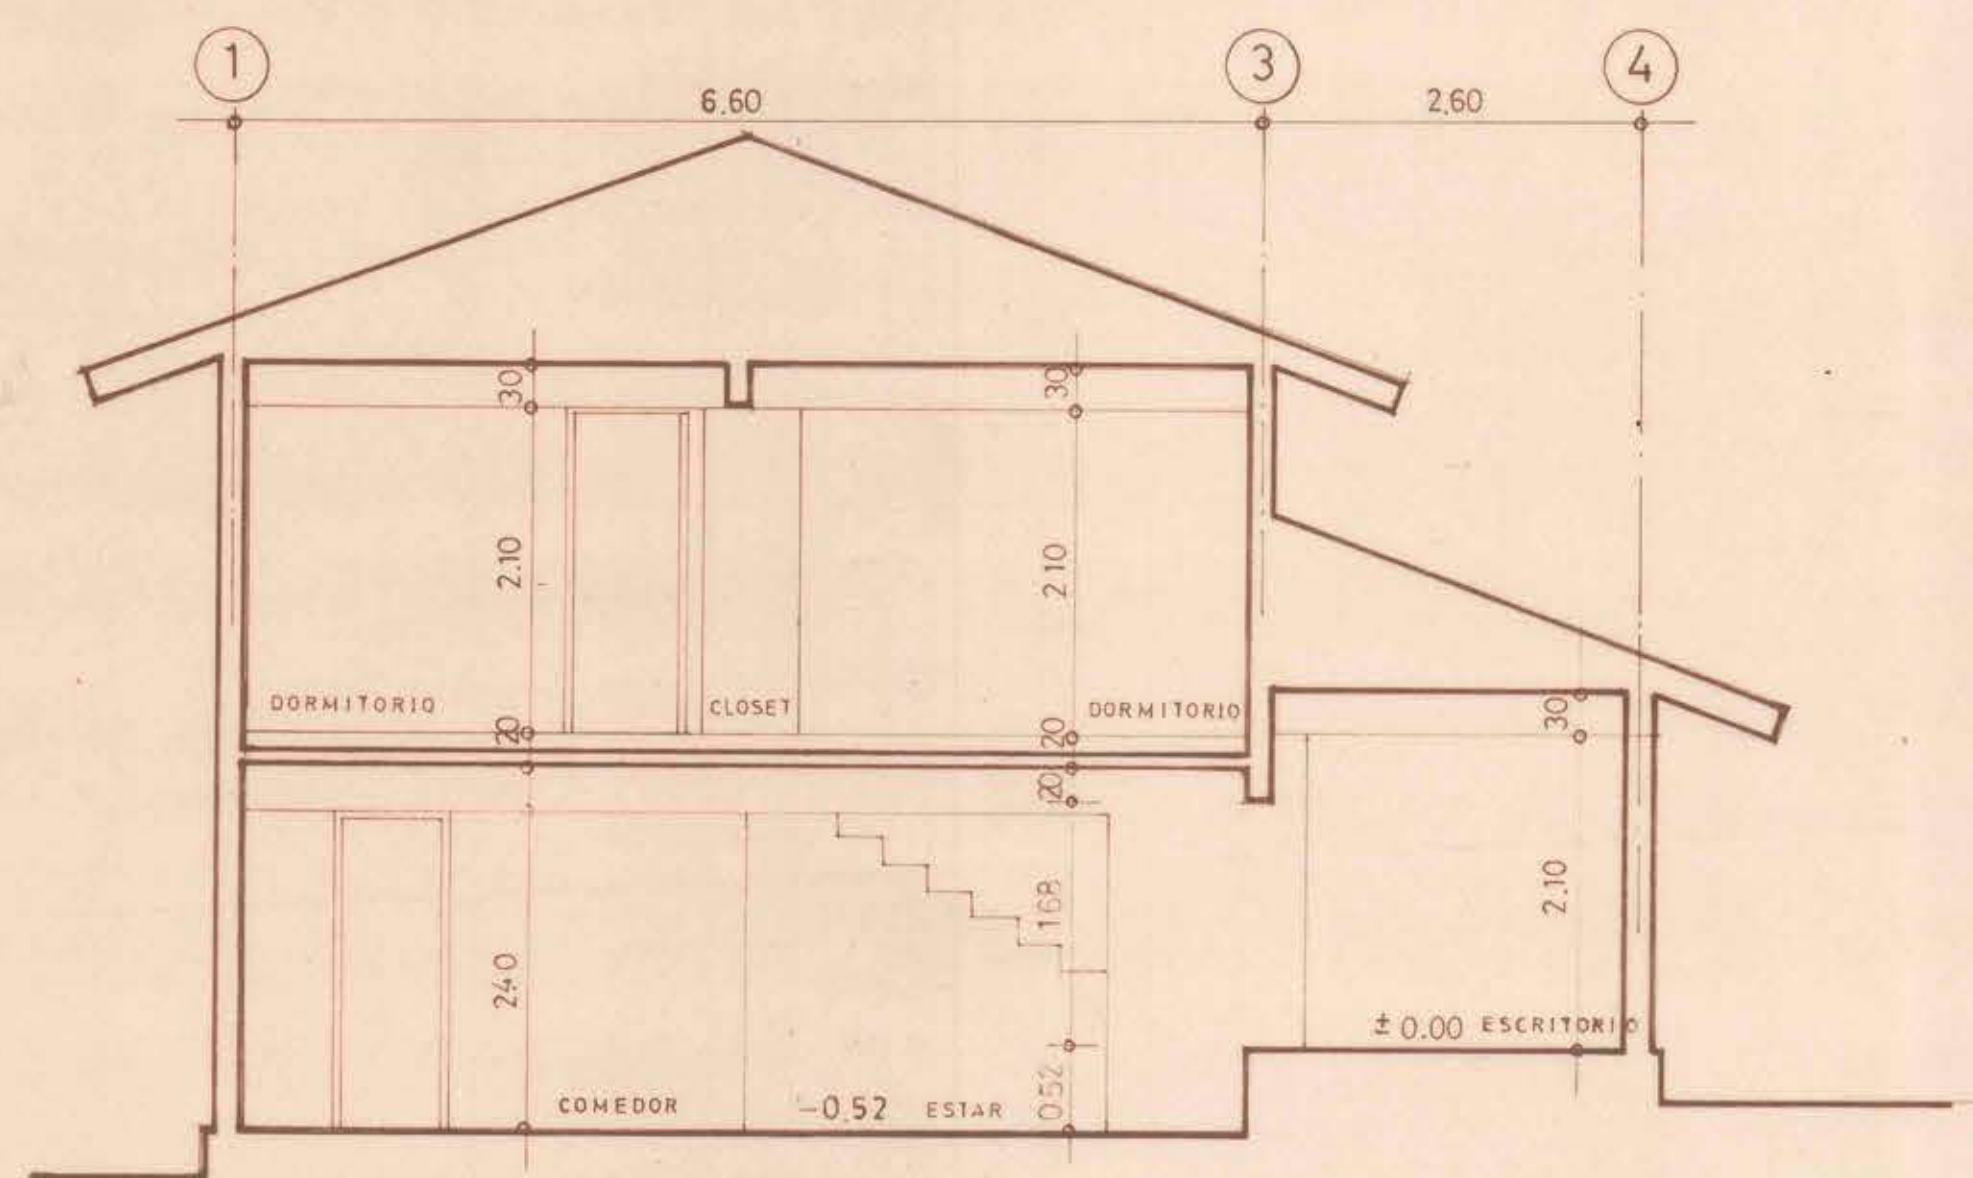
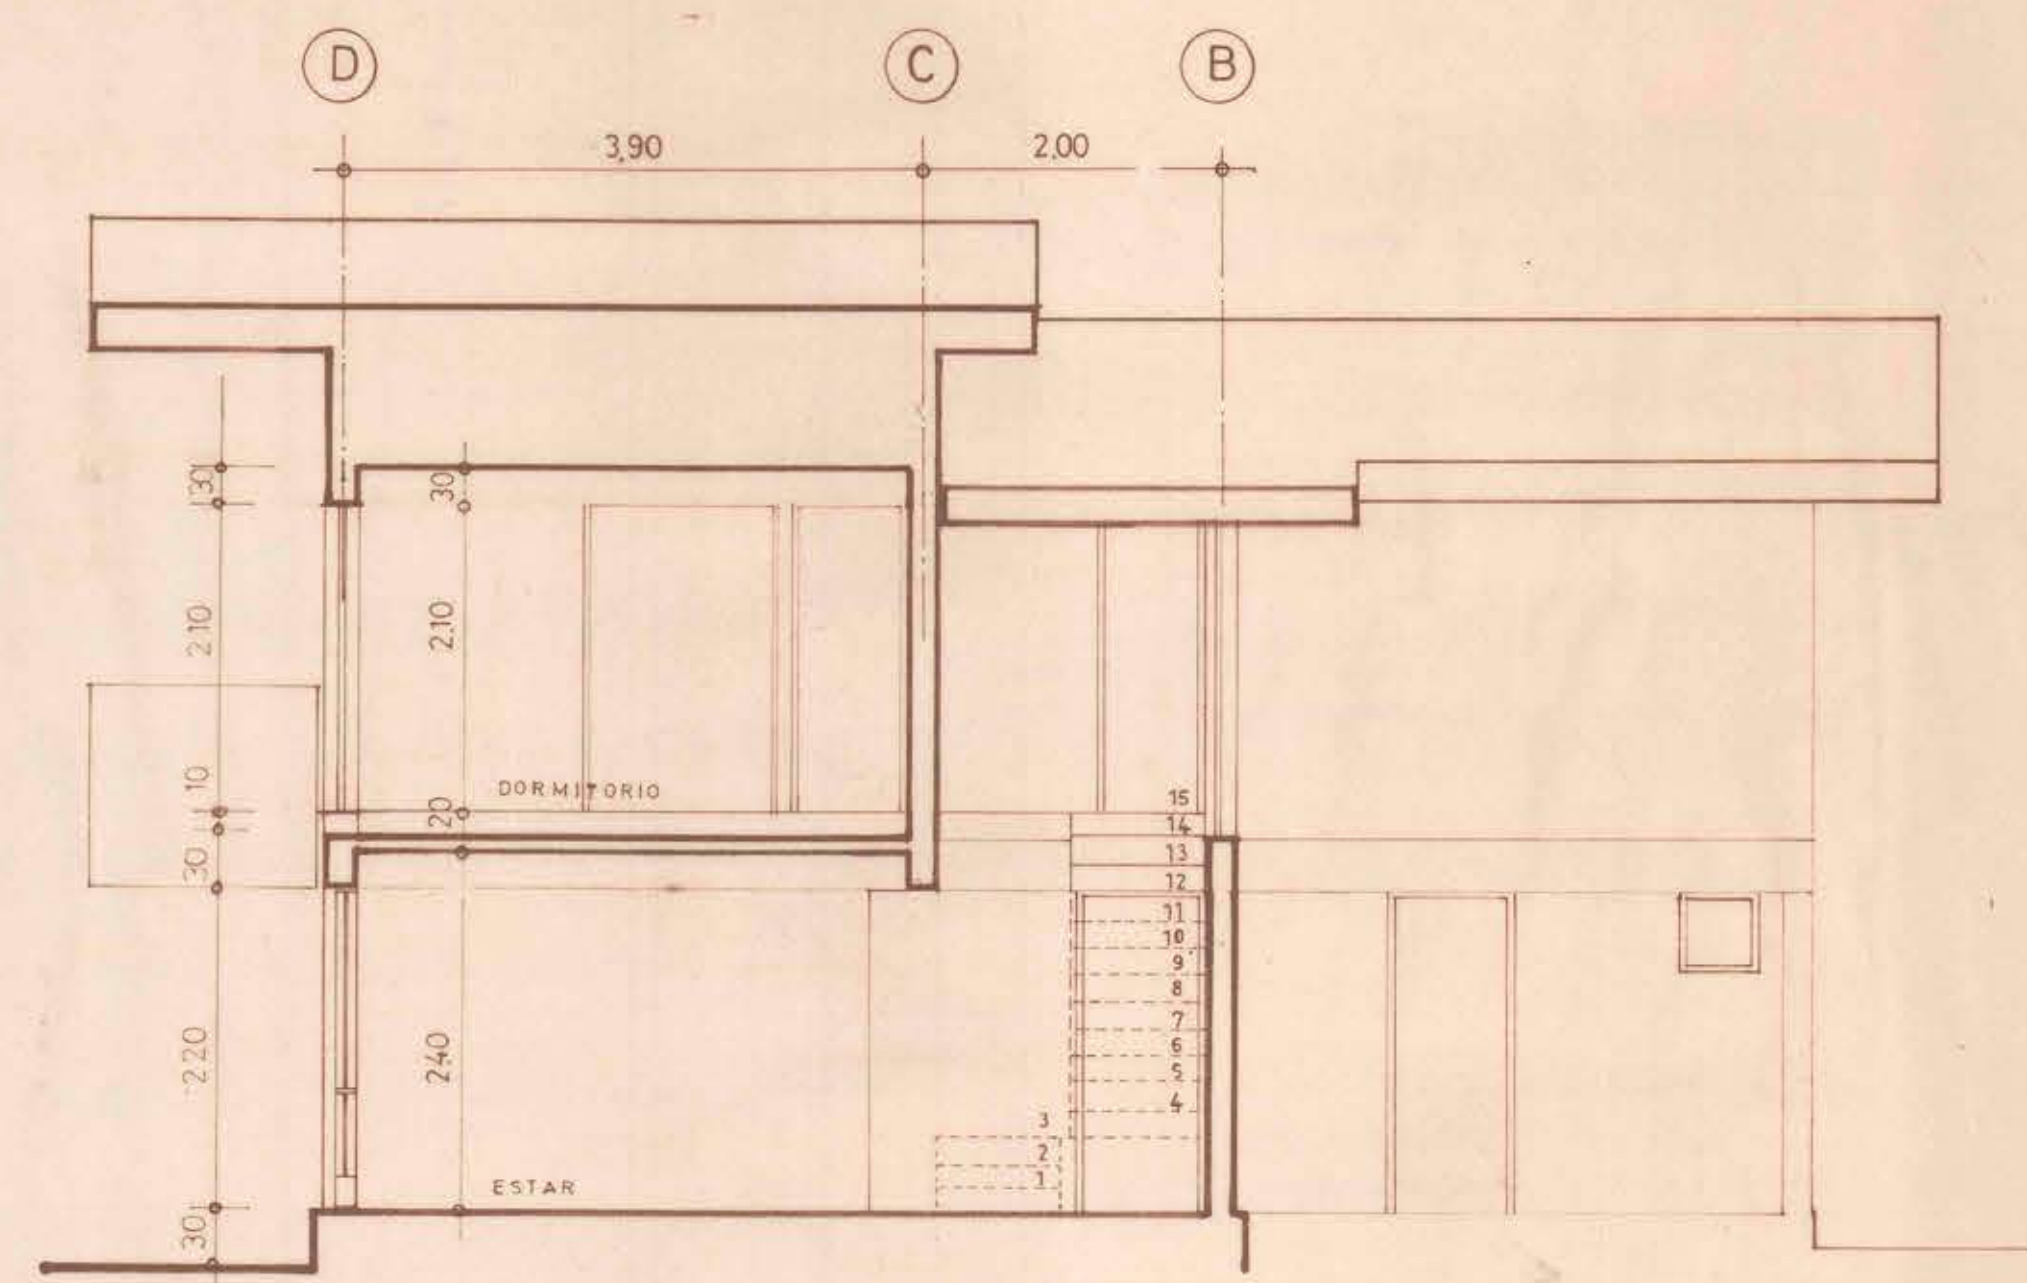


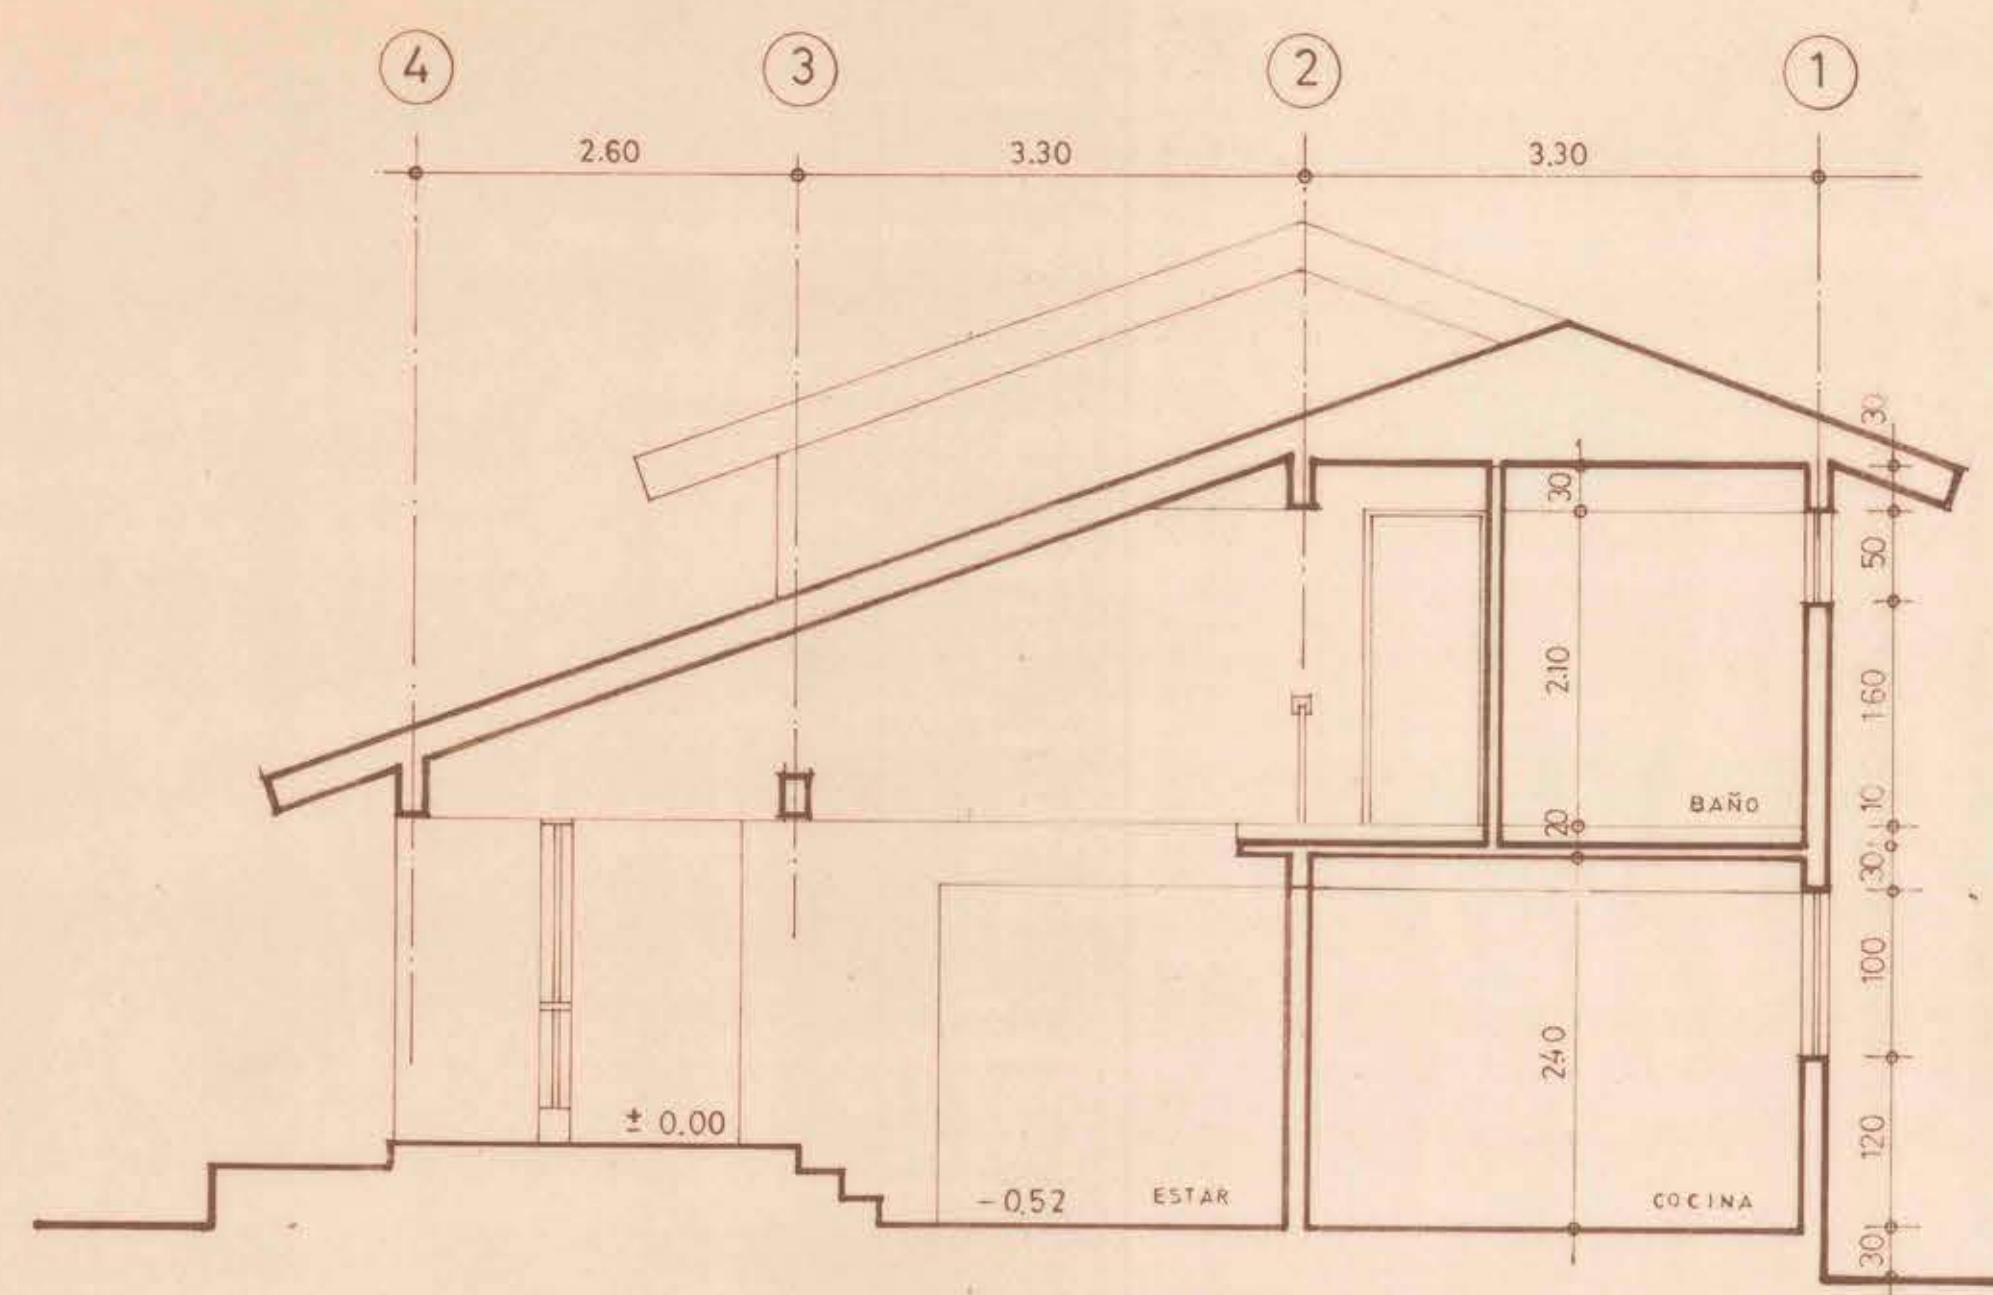

map

DIRECCION GENERAL DE OBRAS PUBLICAS
DIRECCION DE ARQUITECTURA
DEPARTAMENTO DE PROYECTOS

ARQTO. JEFE DEPARTAMENTO MIGUEL RÓJAS T.		PROV. DIRECTO	OBRA		VIVIENDA TIPO	122.30 m ²	Nº OBRA	Nº PLANOS
ARQTO. REGIONAL		PROV. INDIRECTO	PLANO		CORTES			
JEFE SUB-DEPARTAMENTO DISEÑO ARQTO. JORGE WHITTLE		PROV. TIPO	COMUNA		PROVINCIA		CLAVE	
JEFE SECCIÓN ARQTO. JORGE FUENTES		PROV. ADAPTACION	SECCION		AREA VIVIENDAS FISCALES	SUPERFICIE		
PROYECTISTAS ARQTO. JORGE FUENTES ARQTO. MIGUEL CARRILLO		INGRESO ARCHIVO	ESCALAS	FECHA		122.30 m ²		
DIBUJO			1:50 1:200	Septiembre 1976				
PEDRO GONZALEZ								