




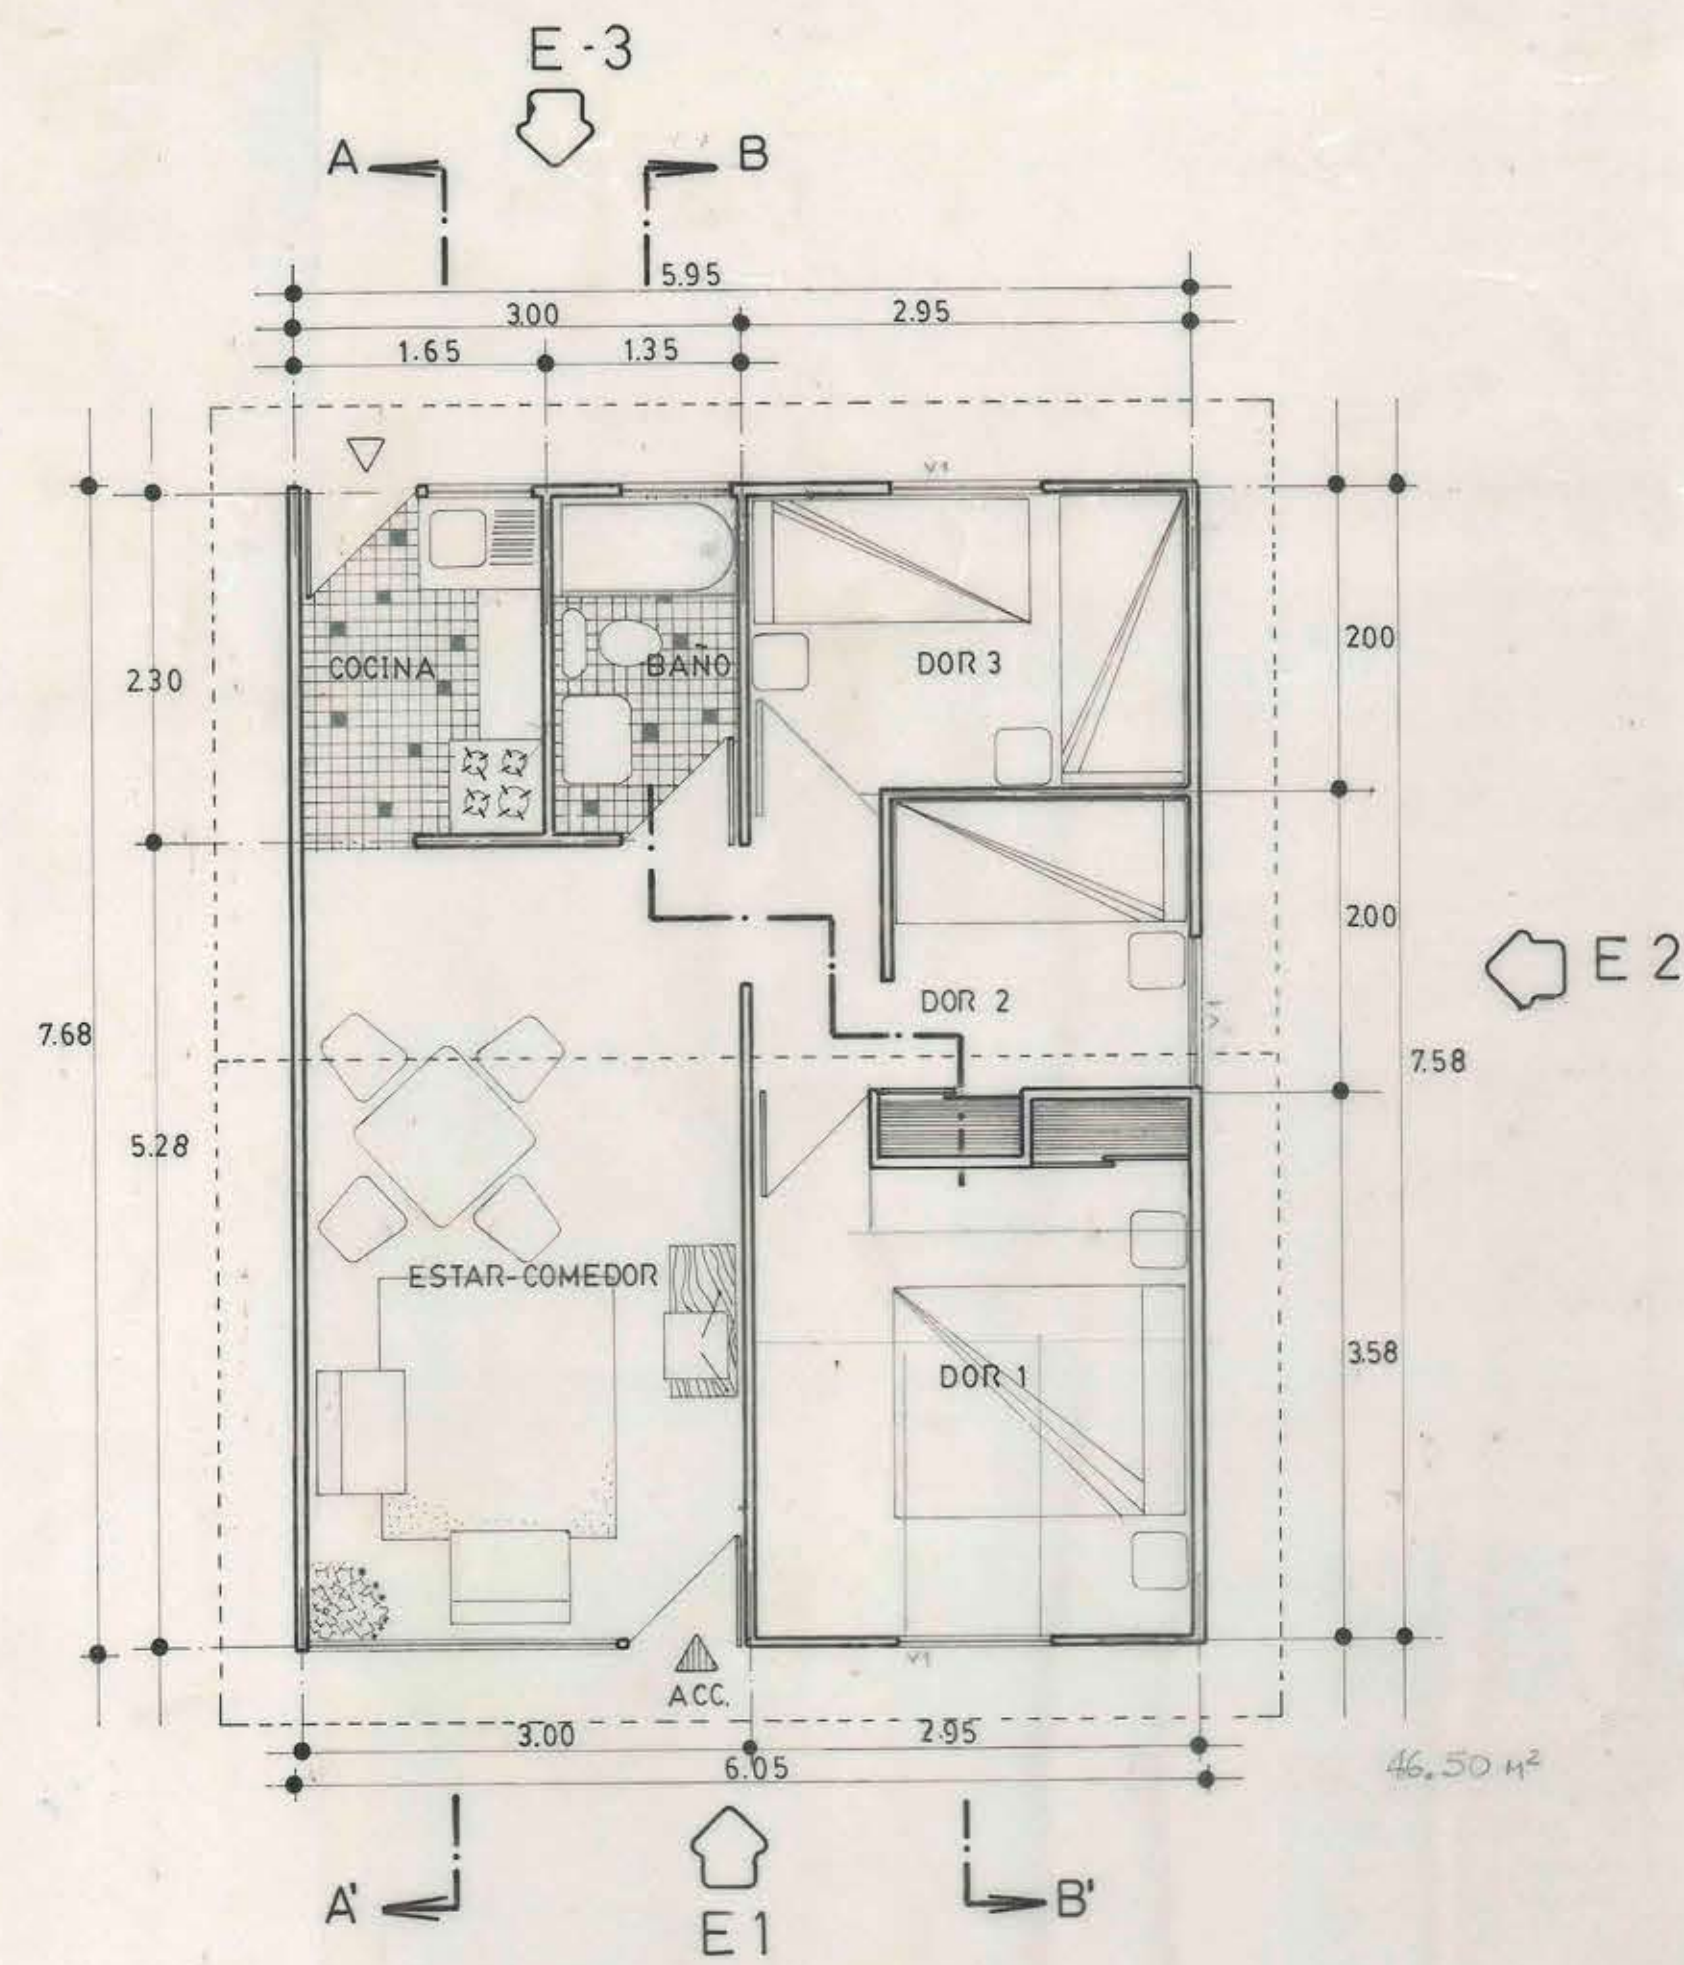


PLANTA DE ARQUITECTURA
ESC=1:50

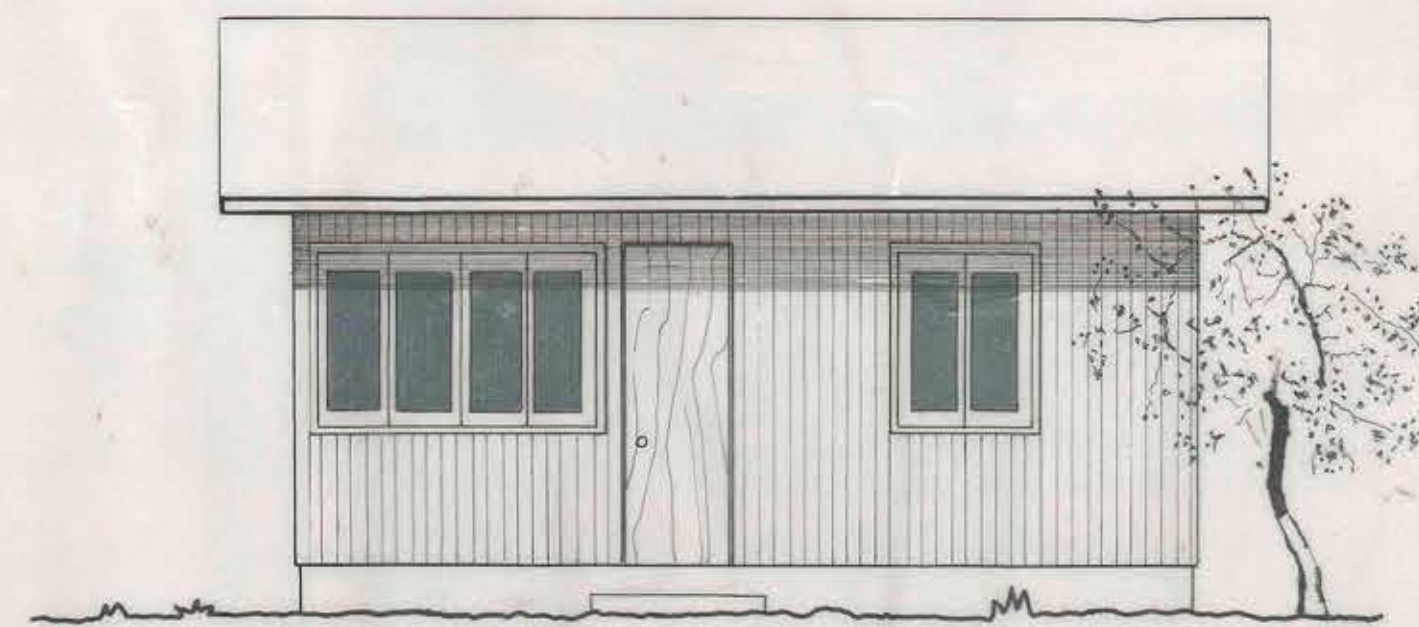


ELEVACION 1

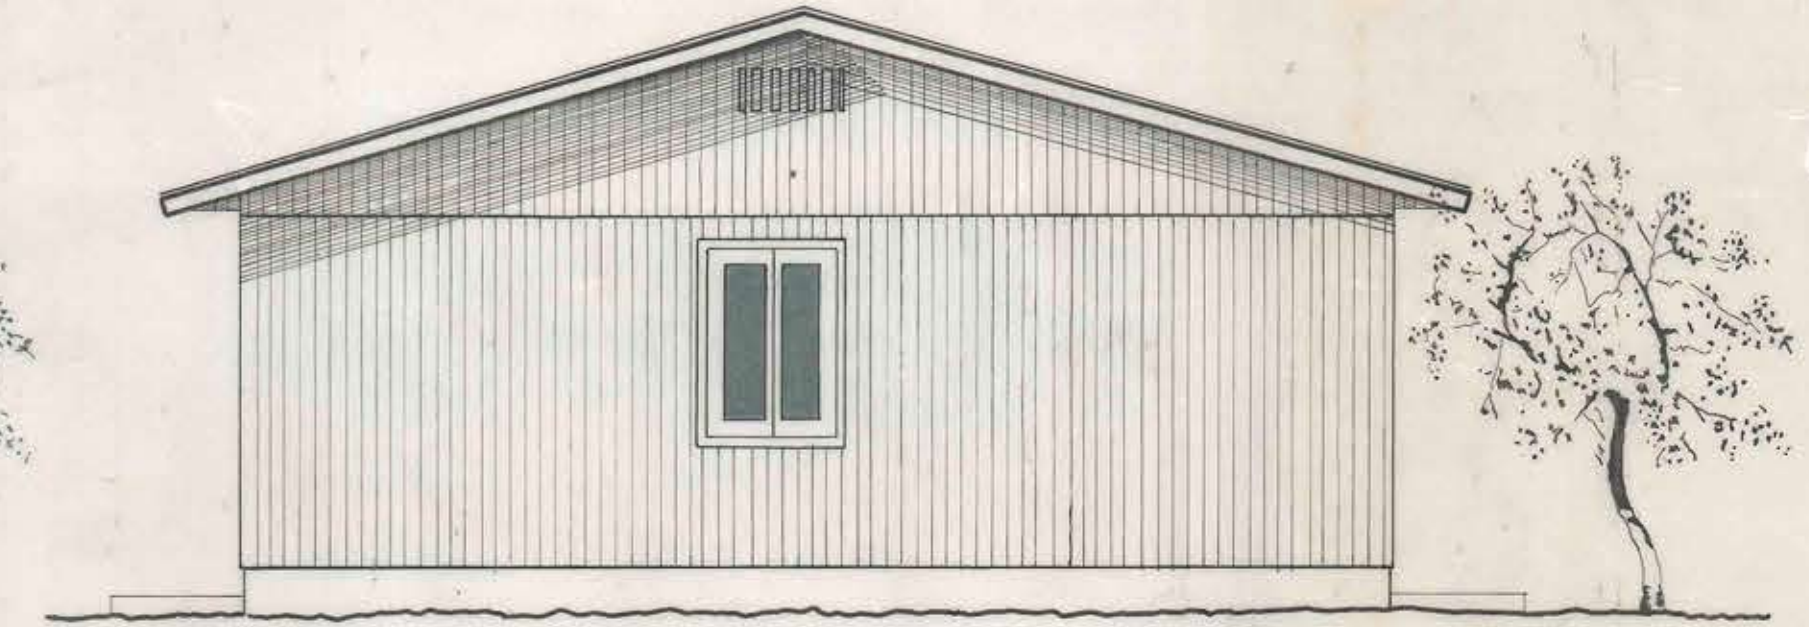


ELEVACION 2

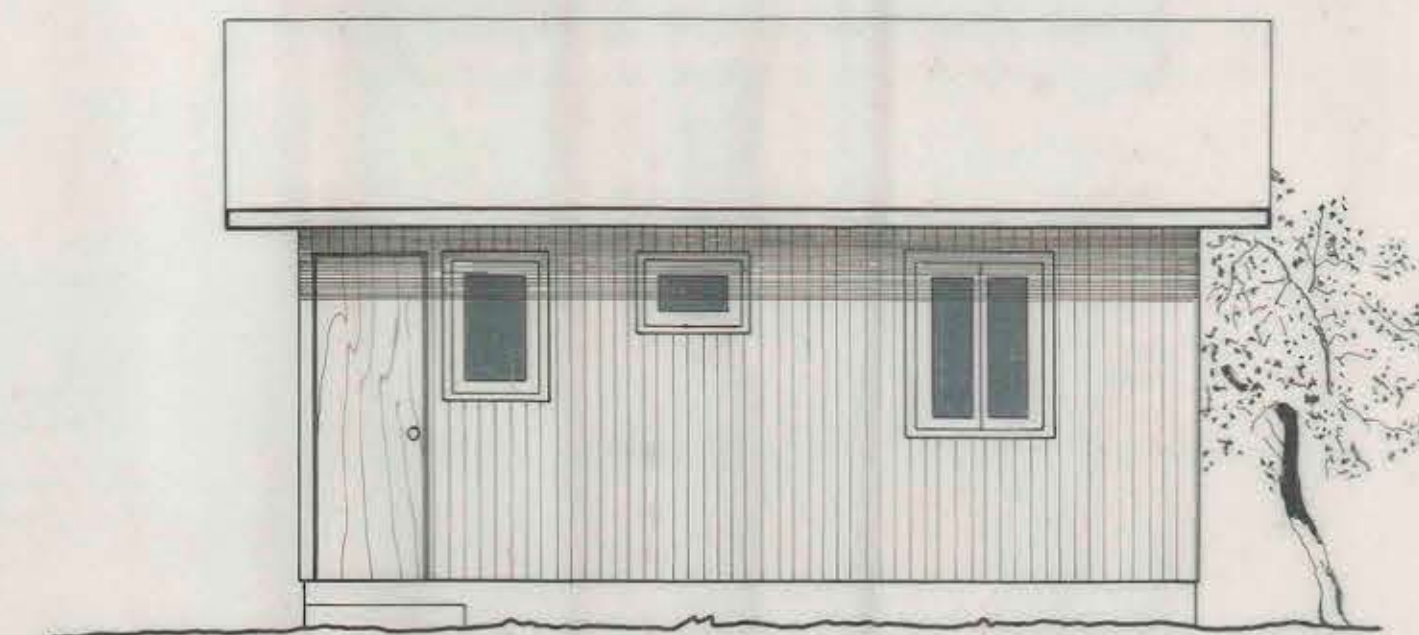


ELEVACION 3

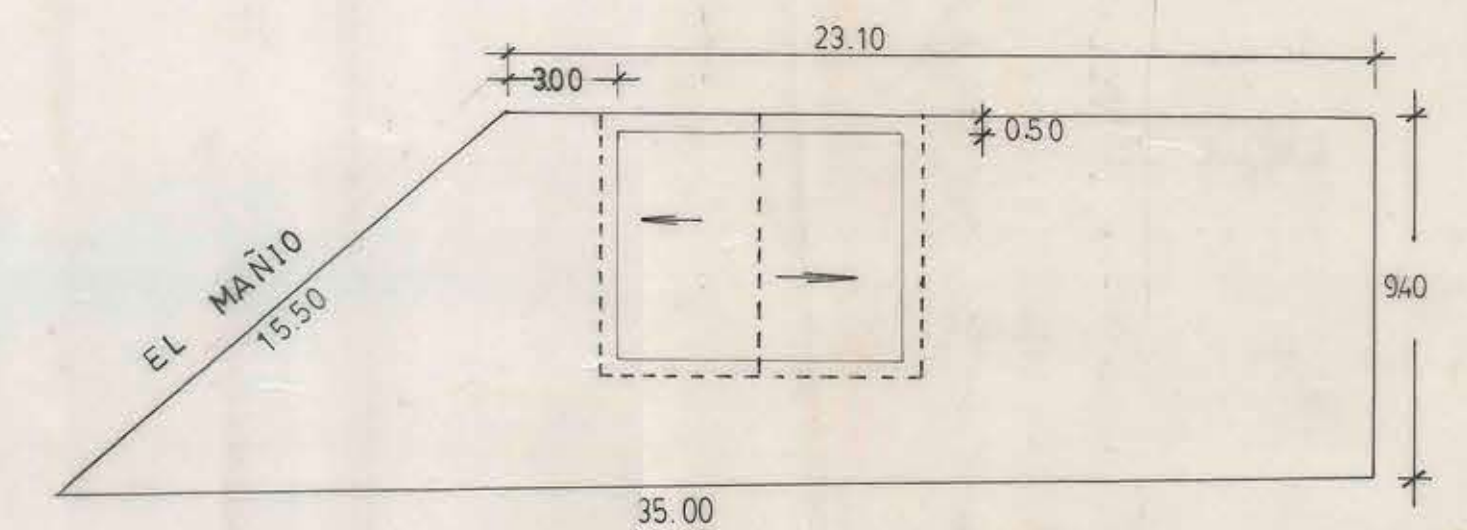


PLANO DE EMPLAZAMIENTO
ESC 1:200

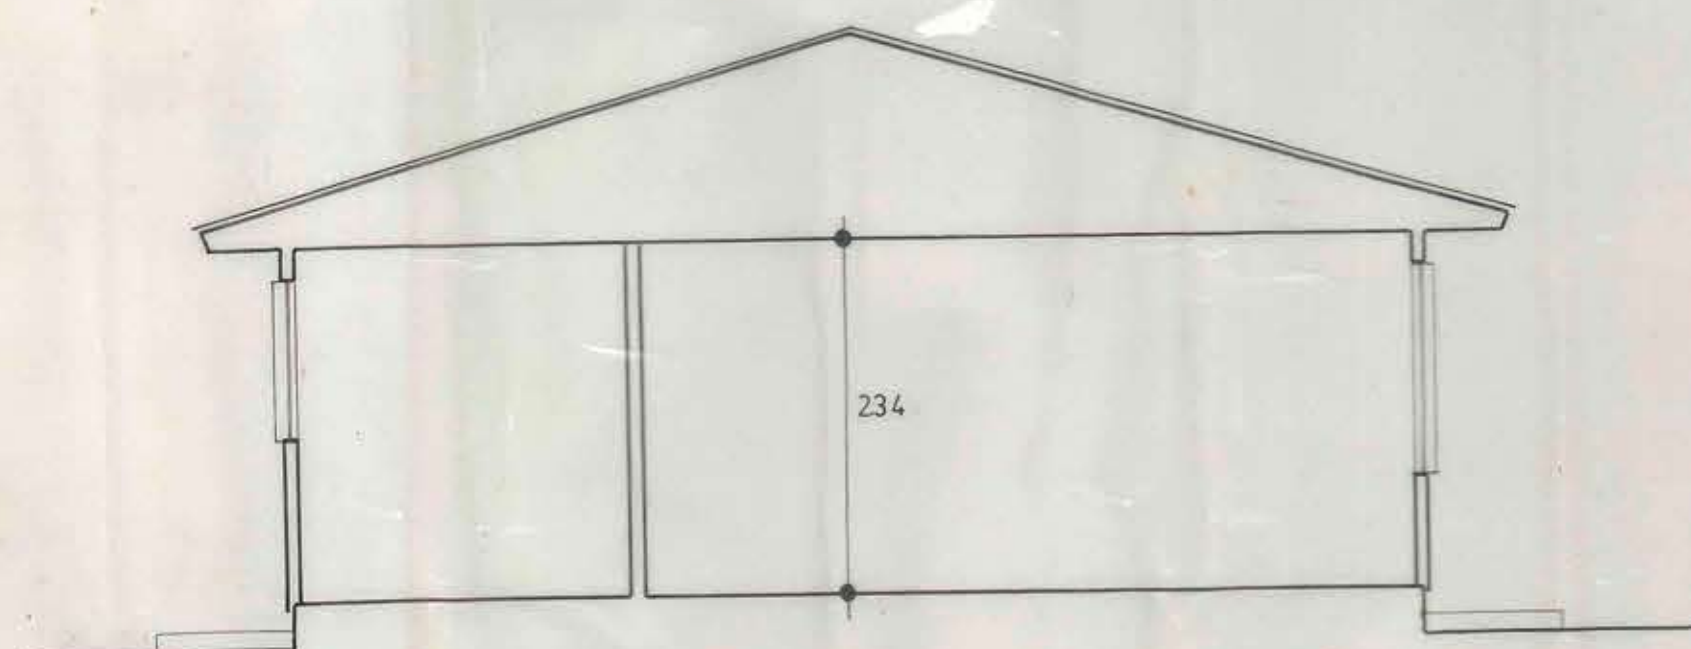

CORTE A-A'

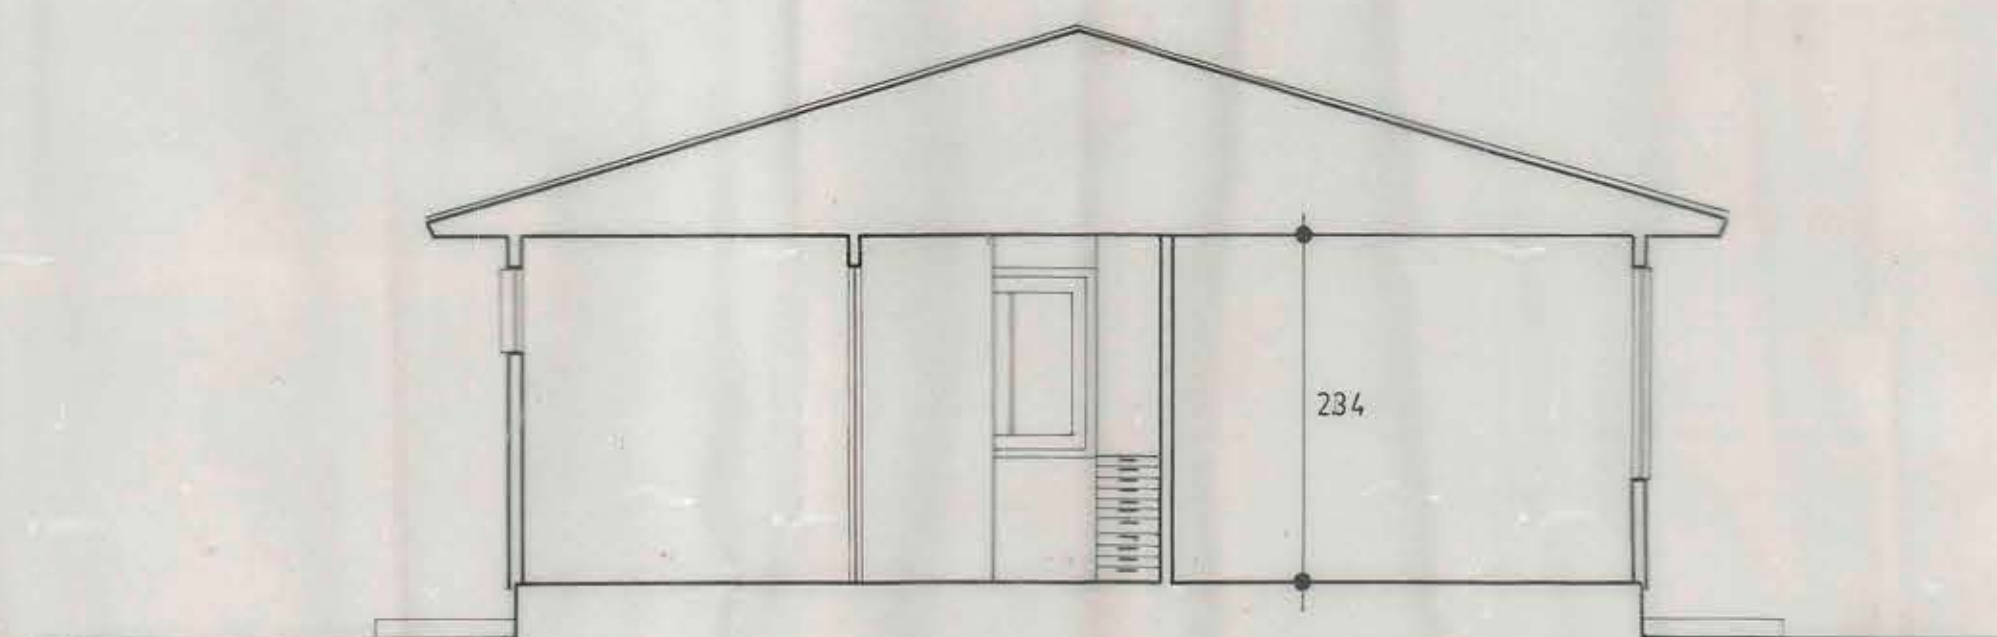

CORTE B-B'

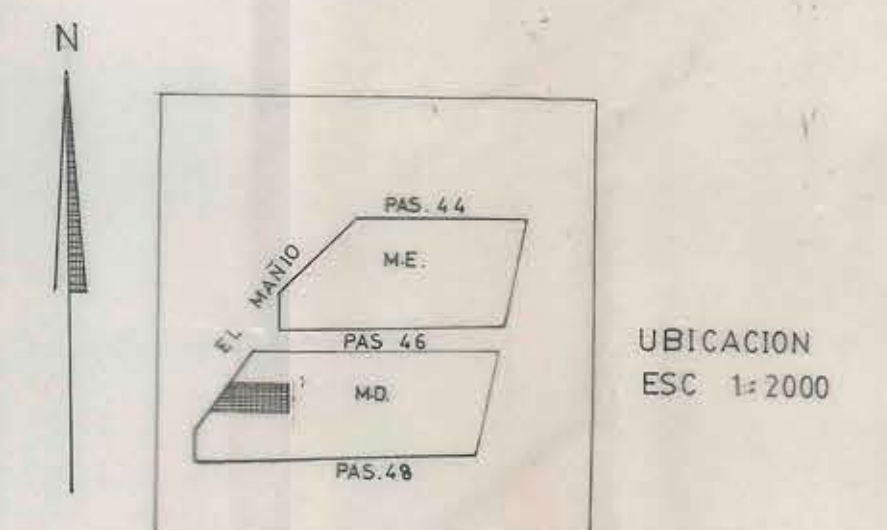

UBICACION
ESC 1:2000

MOP

DIRECCION GENERAL DE OBRAS PUBLICAS
DIRECCION DE ARQUITECTURA

OBRA	CASA CEMA CHILE				
UBICACION	EL MAÑO	MIRAFLORES ALTO	VIÑA DEL MAR		
PLANO	PLANTA-ELEVACIONES 1:2:3-CORTES A A' B B'-EMPLAZAM.-UBICAC			Esc LAS INDICADAS	
AROTO REGIONAL	ILIA TRABUCCO M.		SUP	46,50 m ²	
AROTOS PROYECTISTAS	DAVID GREEN D.		DIBUJO:	C.T.M.	
	CARLOS RODRIGUEZ O.				