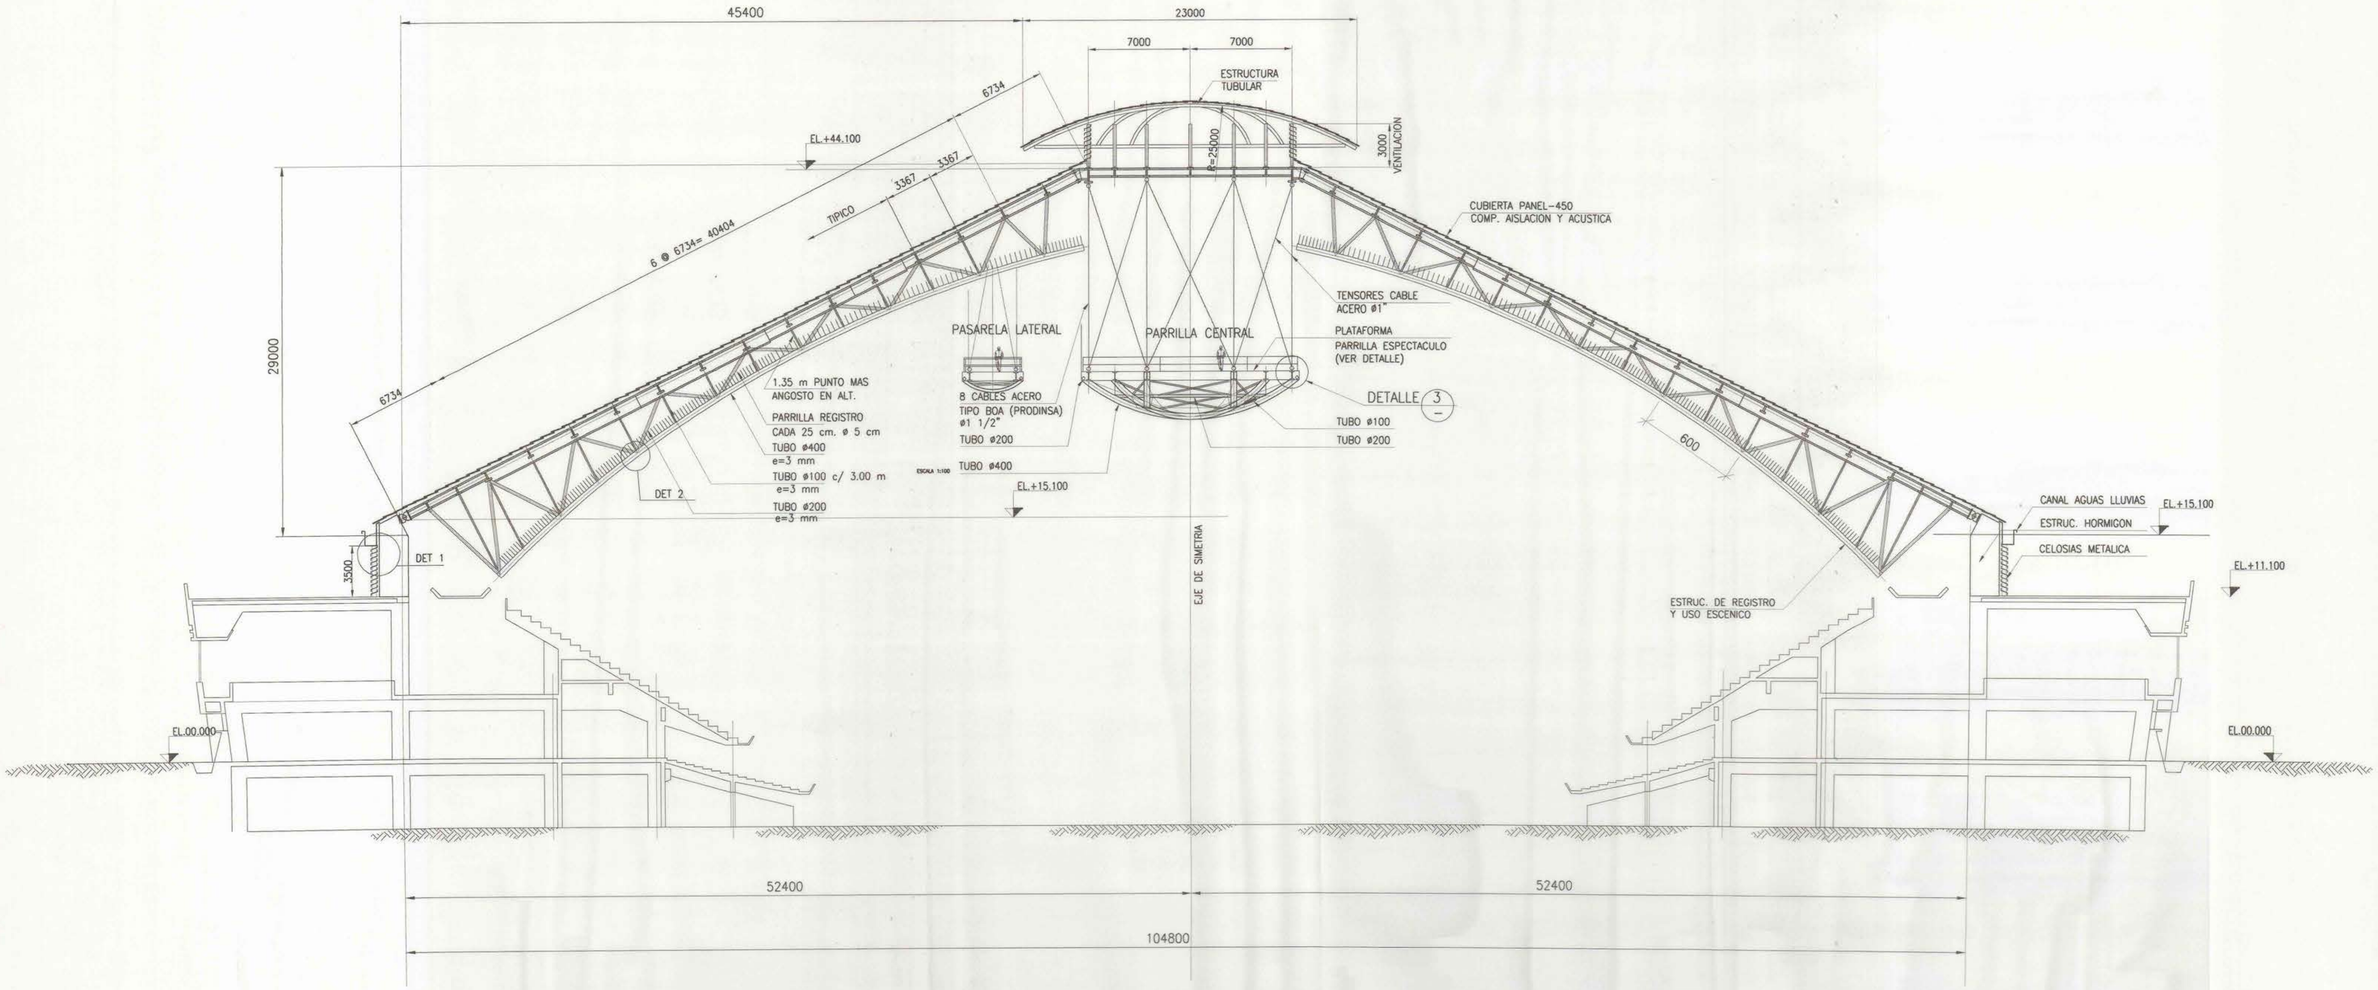

CUPULA – SECCION TIPICA

ESCALA 1:200

BARROS • ZABALA
ARQUITECTOS ASOCIADOS
EVARISTO LILLO Nº 133 – LAS CONDES
FONO: 2066661 – 2065019 – FAX: 2070334

PROYECTO:	ESTADIO CUBIERTO DE SANTIAGO	CLIENTE:	MINISTERIO OBRAS PUBLICAS
PLANO:	CORTE GENERAL	ESCALA:	1/200
UBICACION:	PARQUE O'HIGGINS	FECHA:	MAYO-98
ARQUITECTO:	FERNANDA BARROS B. EMILIO ZABALA CL.		

MODIFICACIONES Nº	DESCRIPCION	FECHA
5		
4		
3		
2		
1		

LAMINA Nº 2