



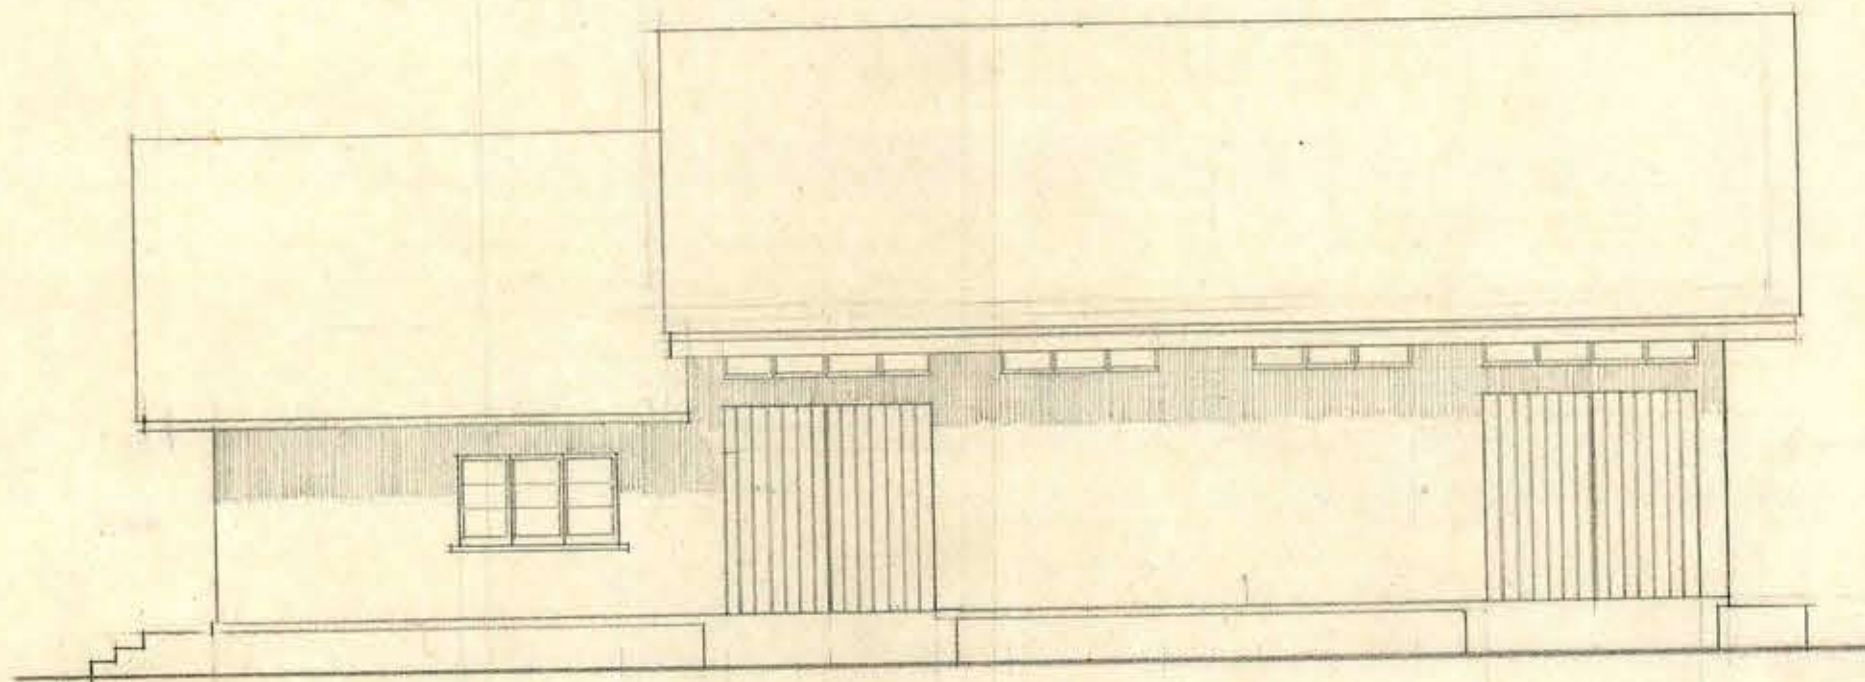

fachada lateral

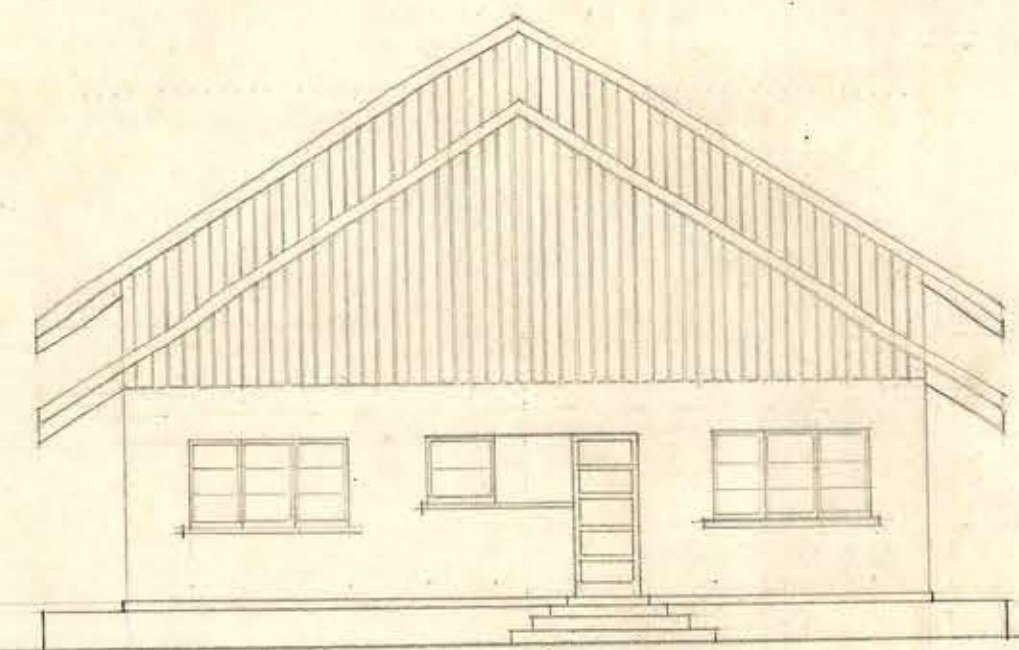

fachada principal

SUPERFICIE EDIFICADA = 242 M²

