



ELEVACION

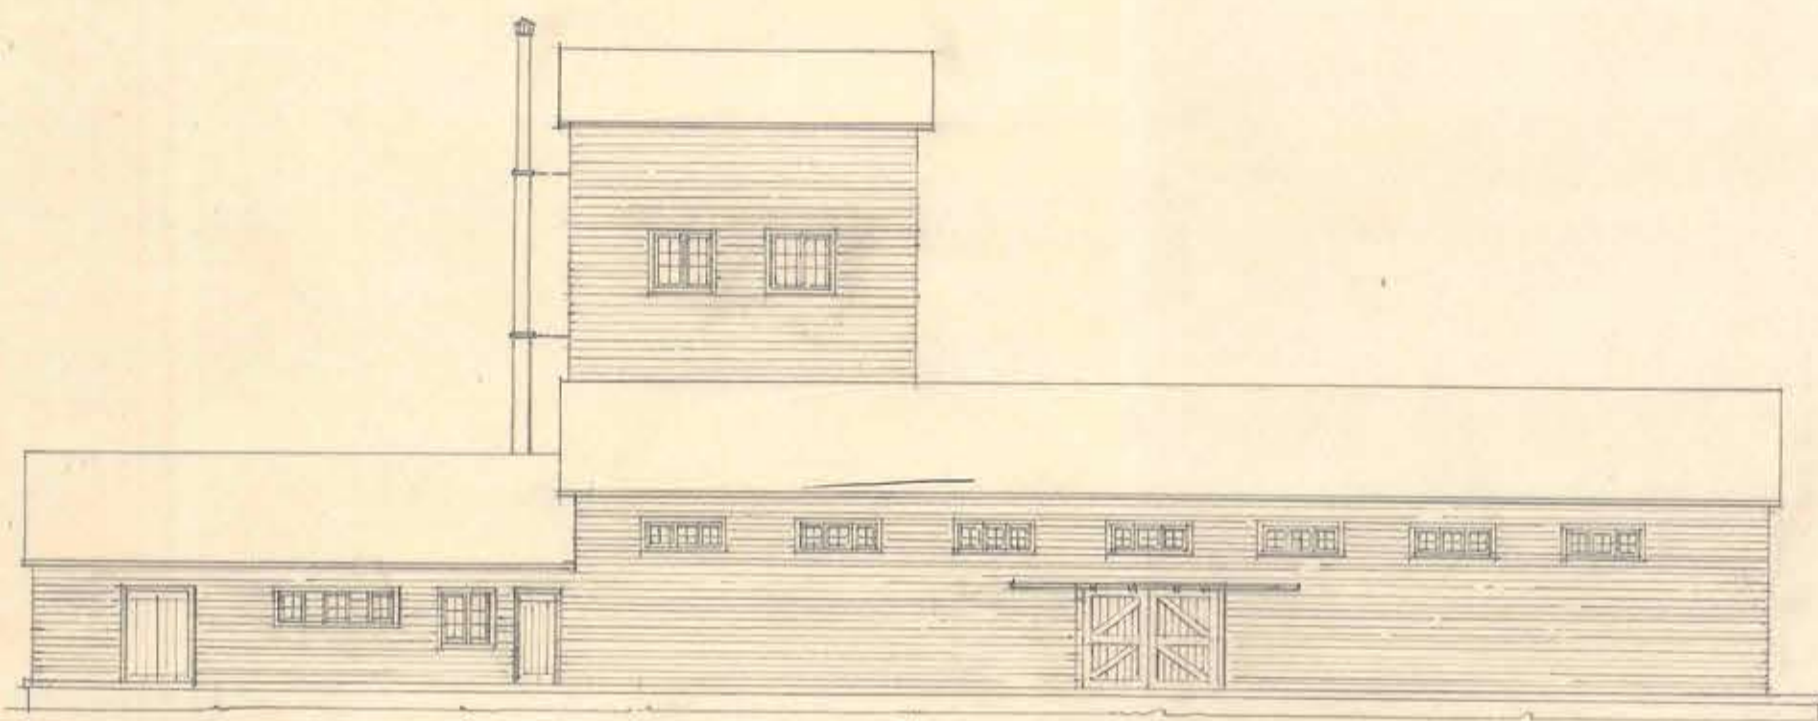

VISTA LATERAL

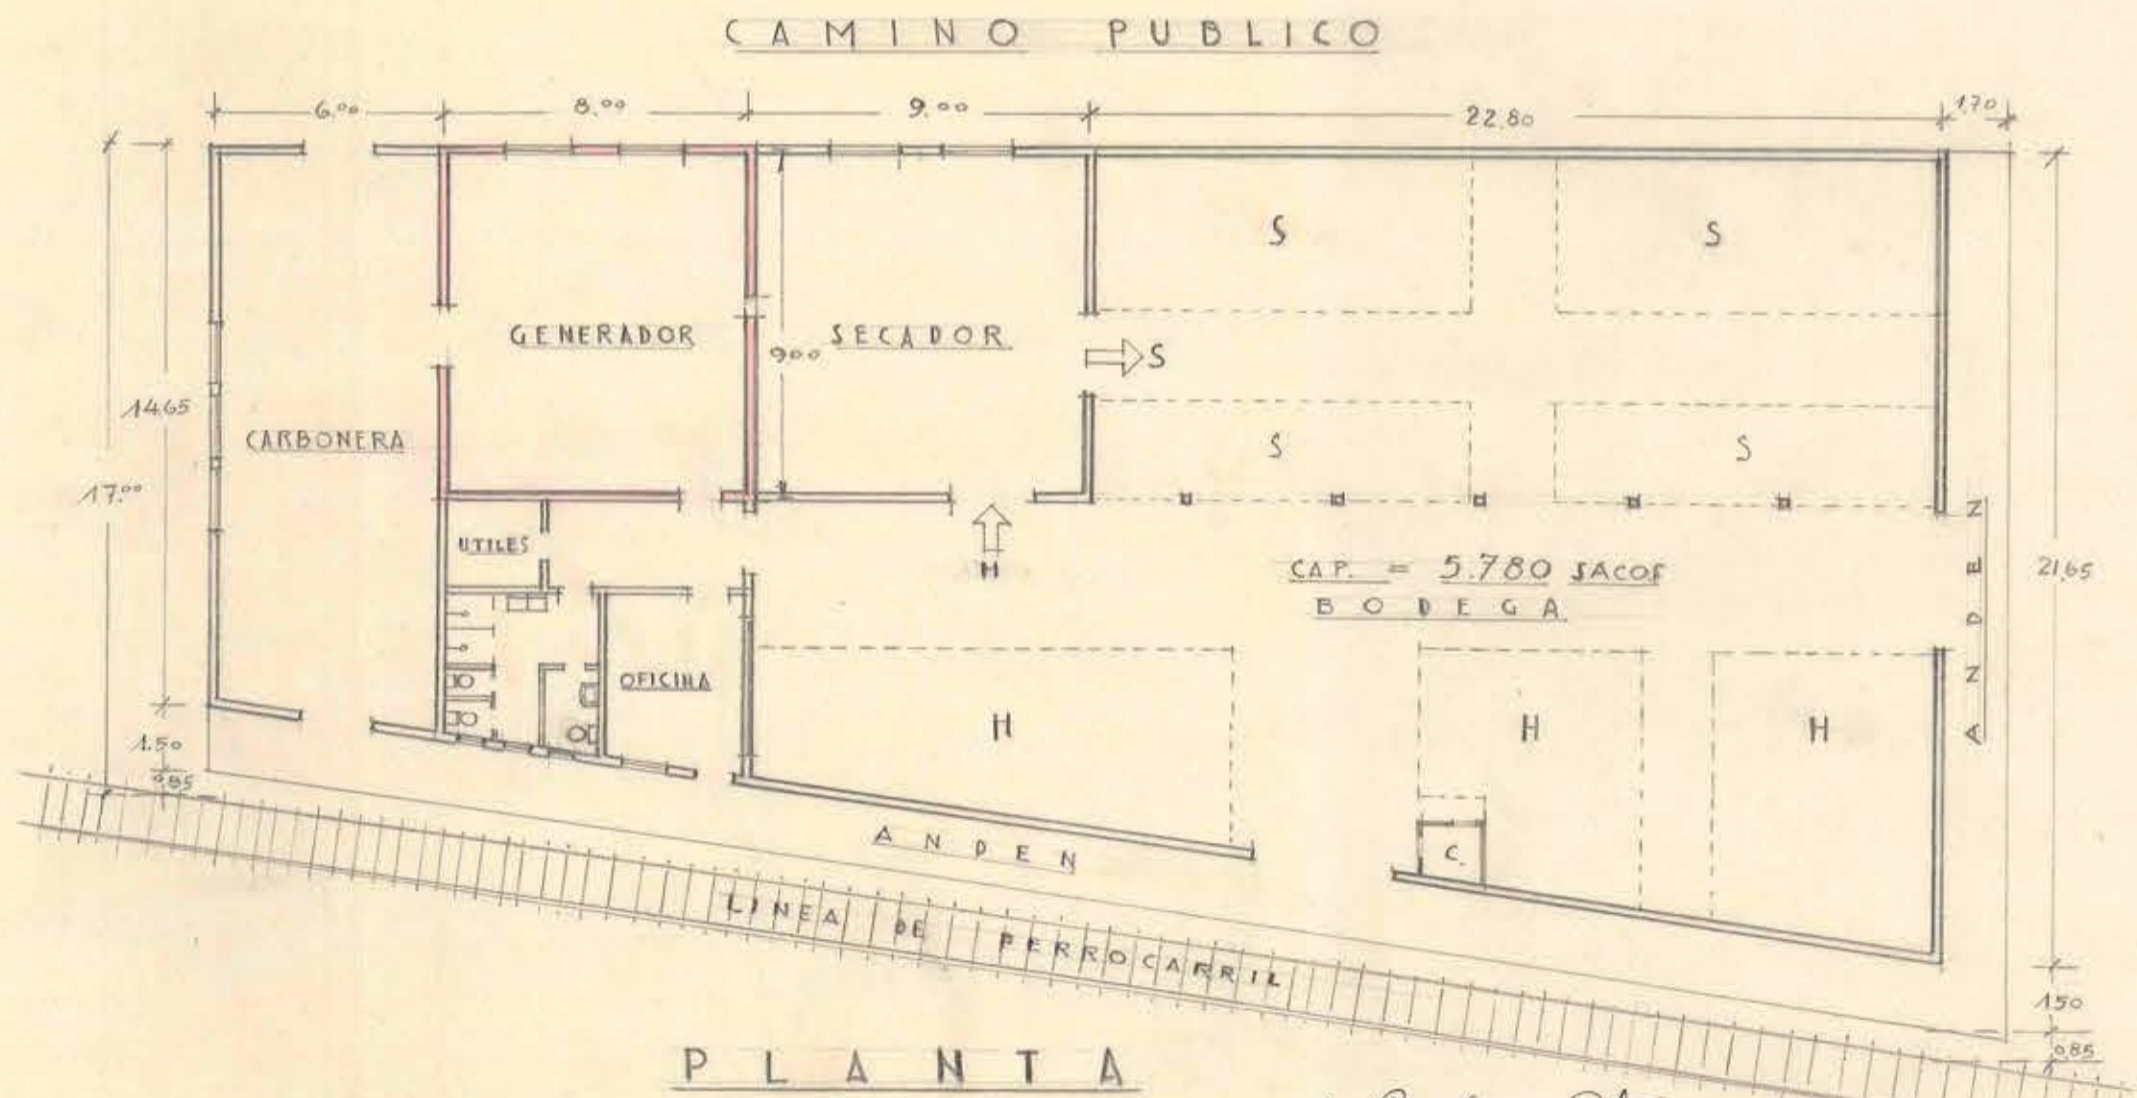

PLANTA

Arz. Barros
 V.º B.º *Pedro ...*

p.º. Carlos Stange K.
 L. Stange

K. Buchholz
 K. BUCHHOLTZ
 ARGTO. IV-41

ANTE PROYECTO DEL SECADOR CON BODEGA Y ANEXOS

ESC. 1x20

CHILE

0,50 x 0,40