

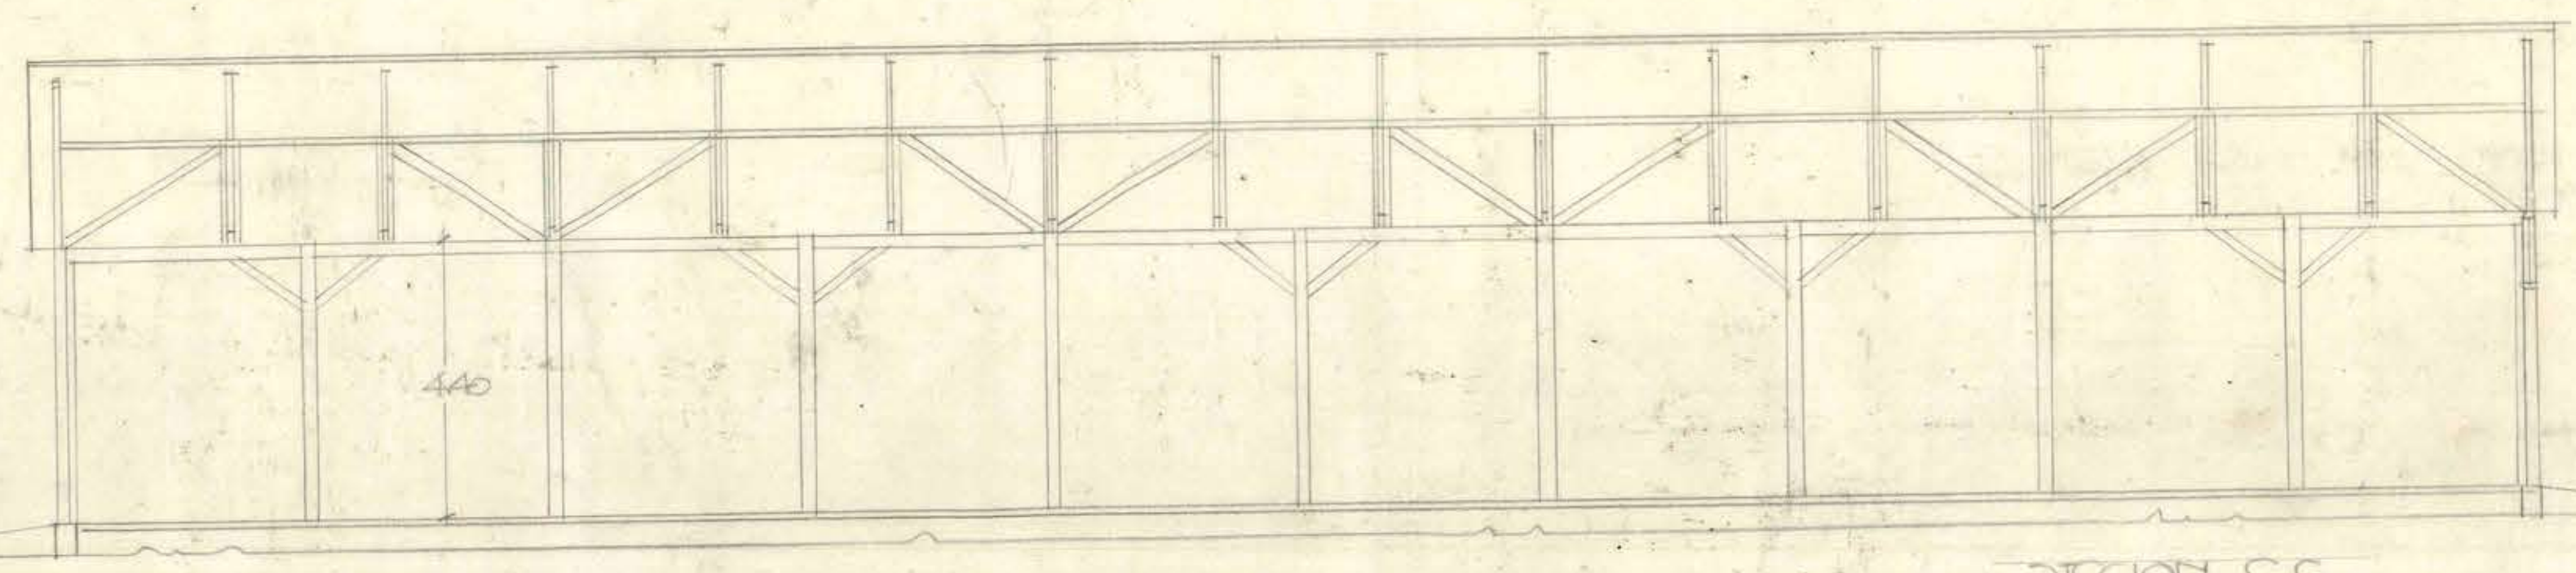



SECCION AA

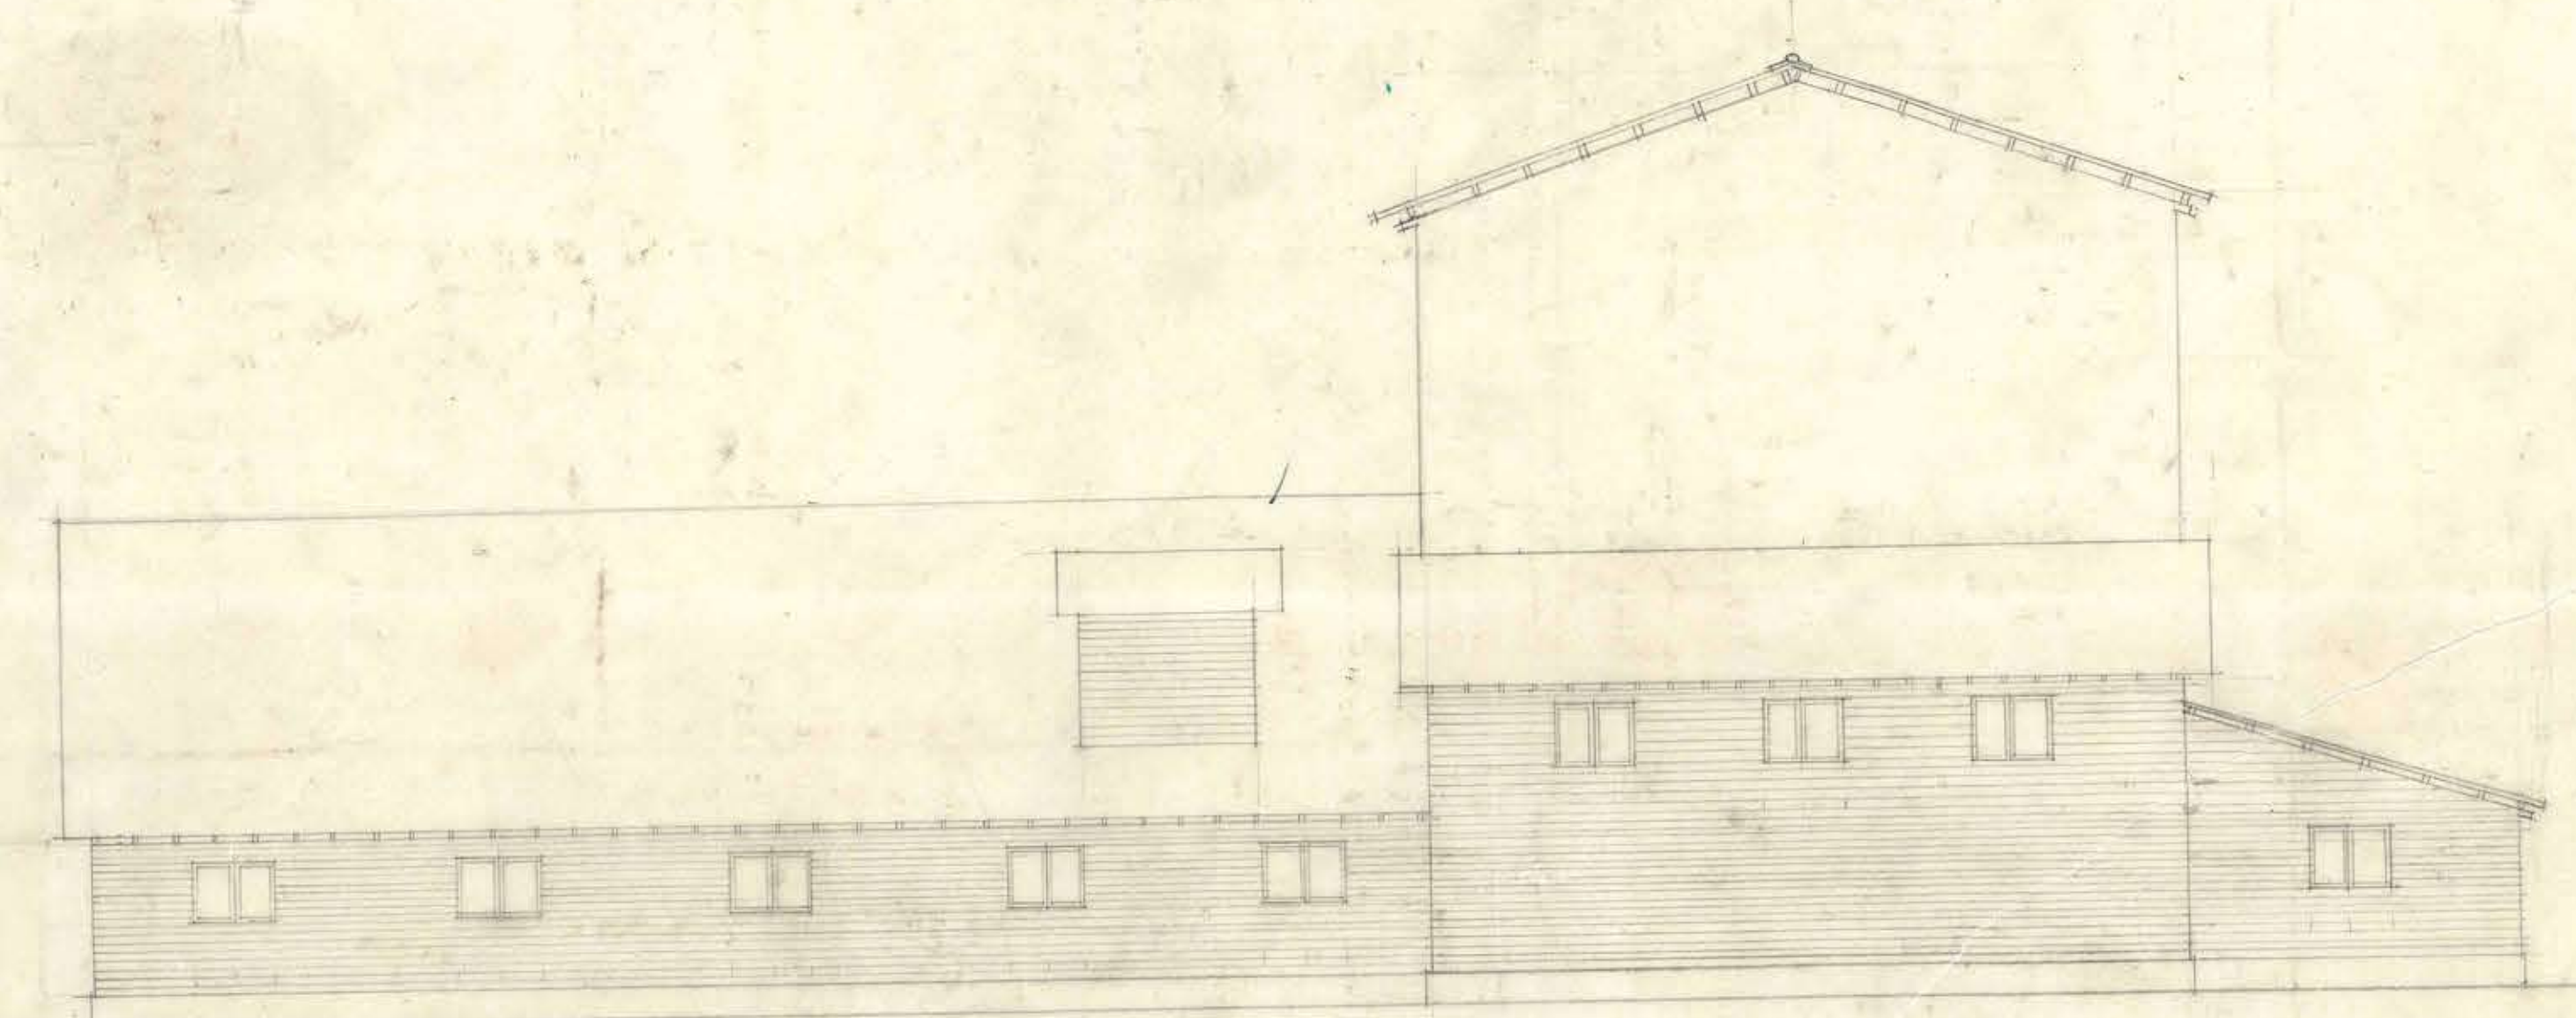

SECCION CC

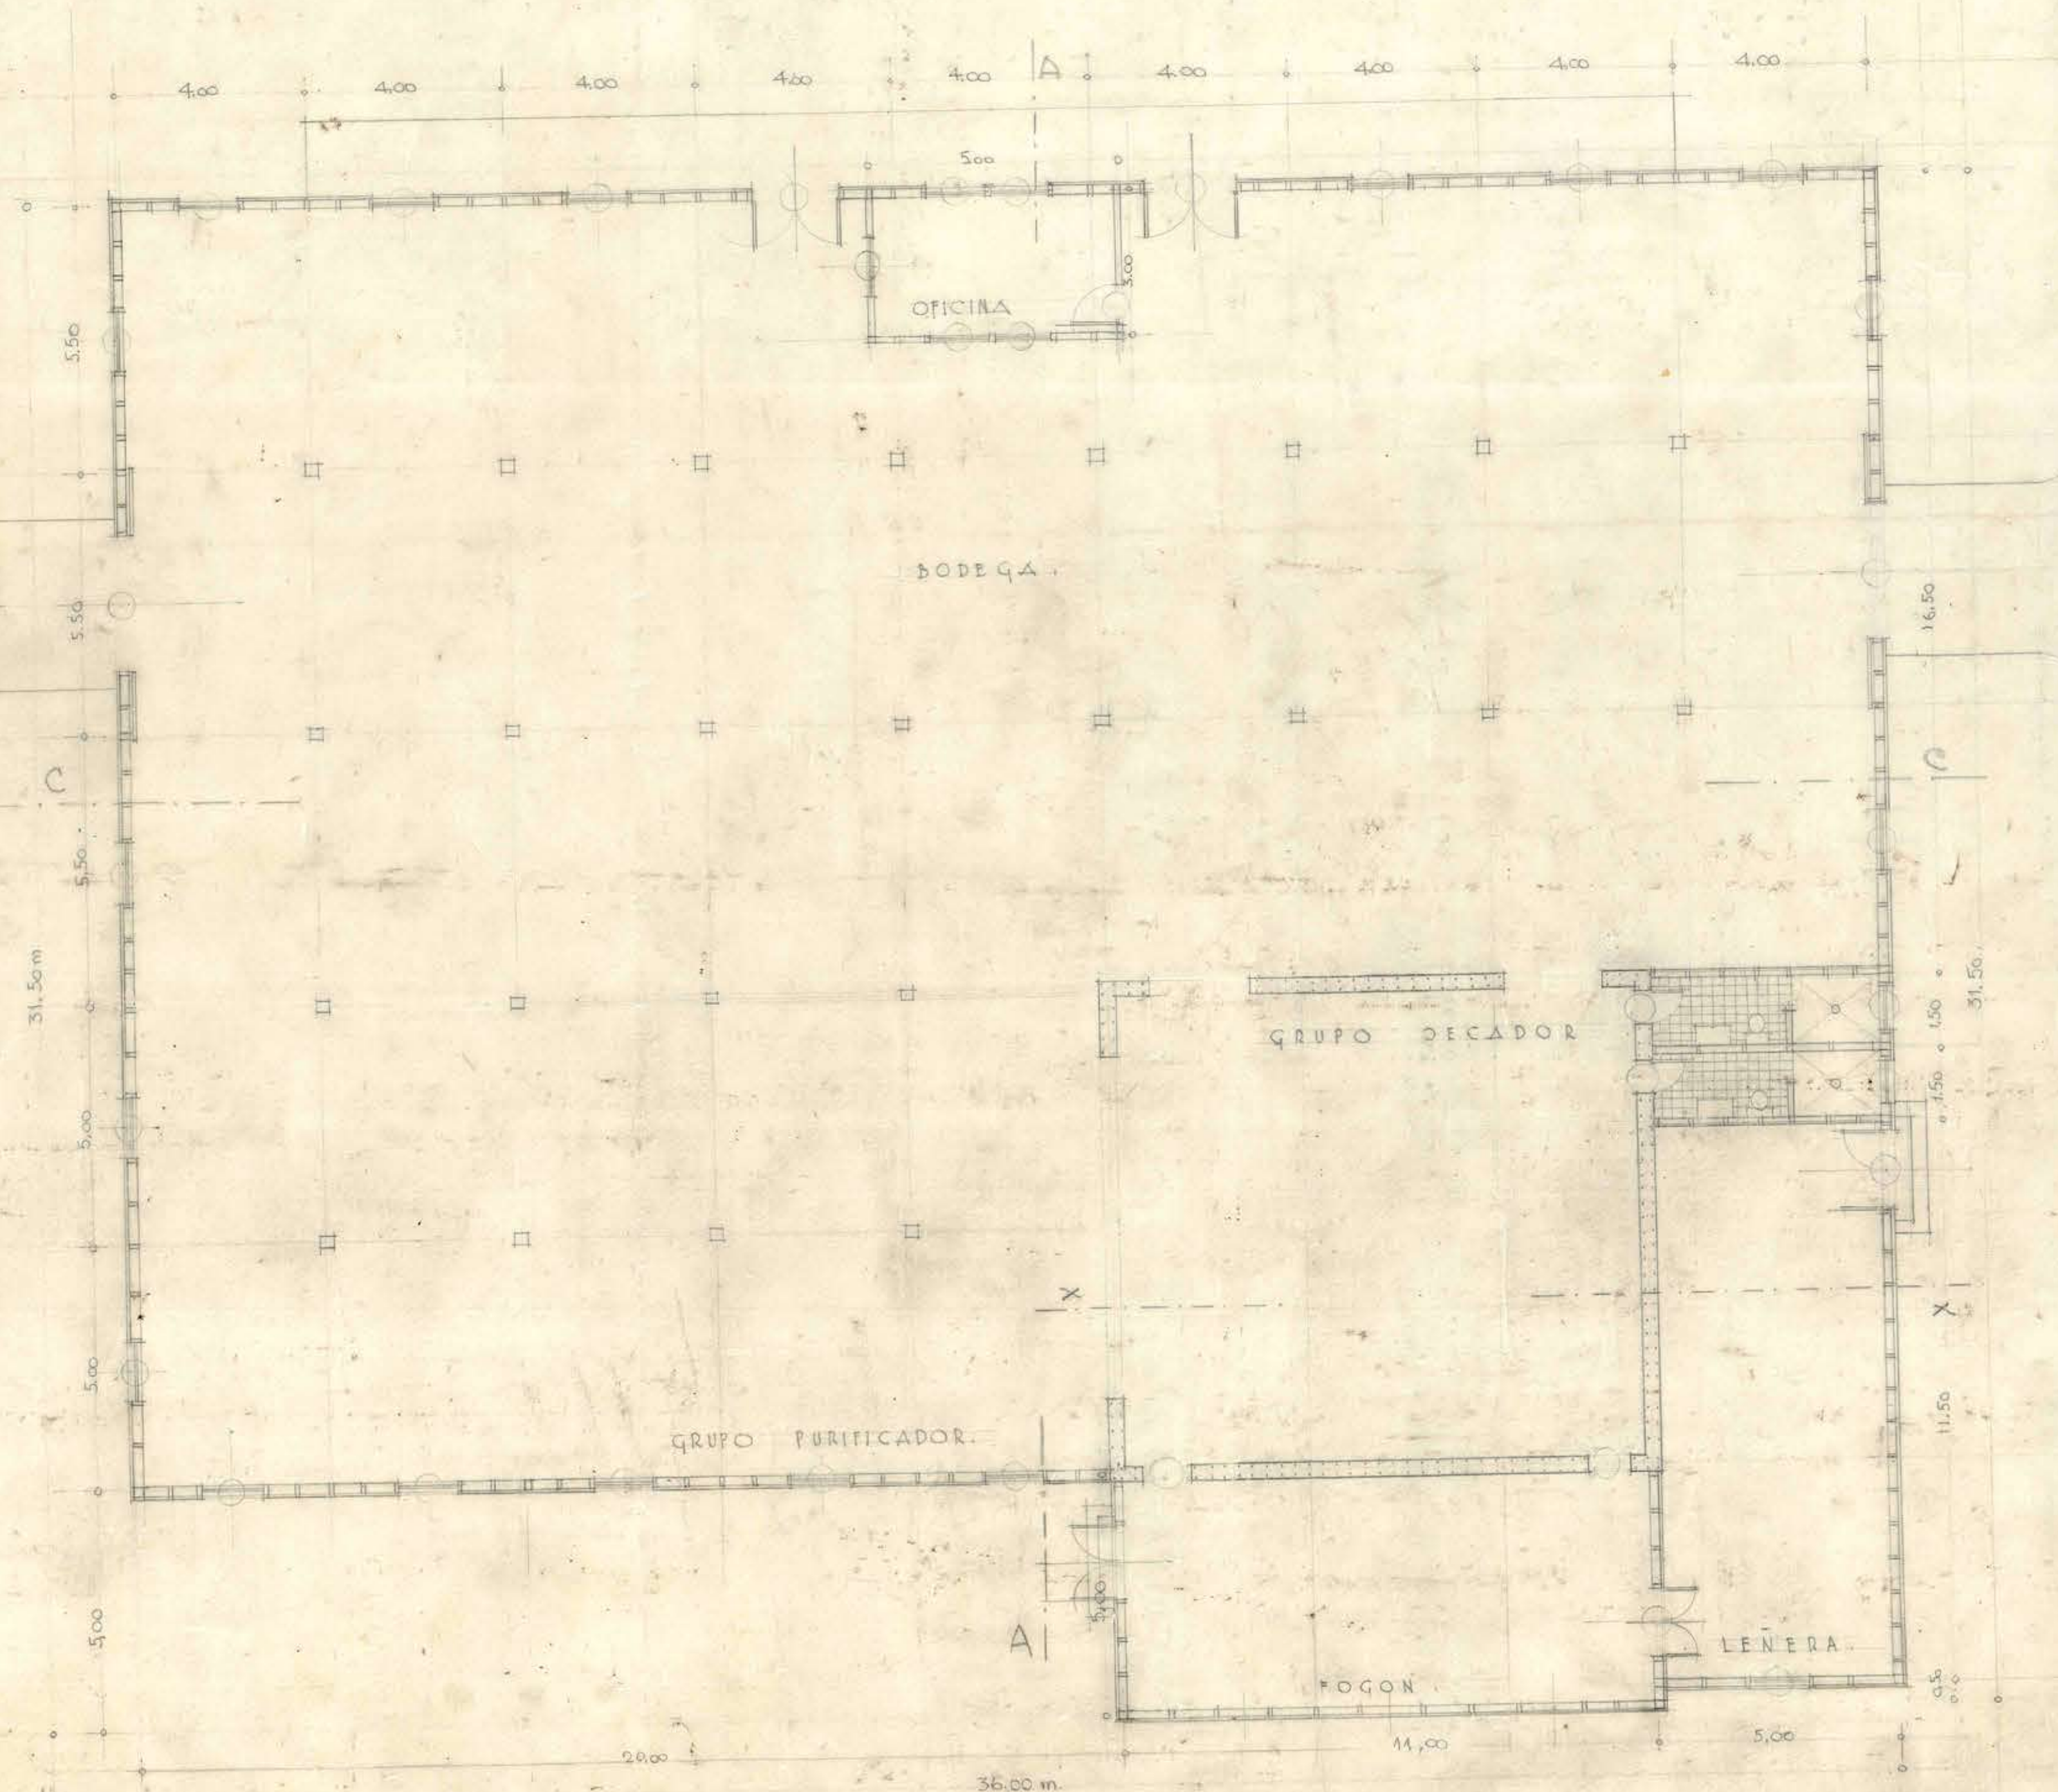

FACHADA

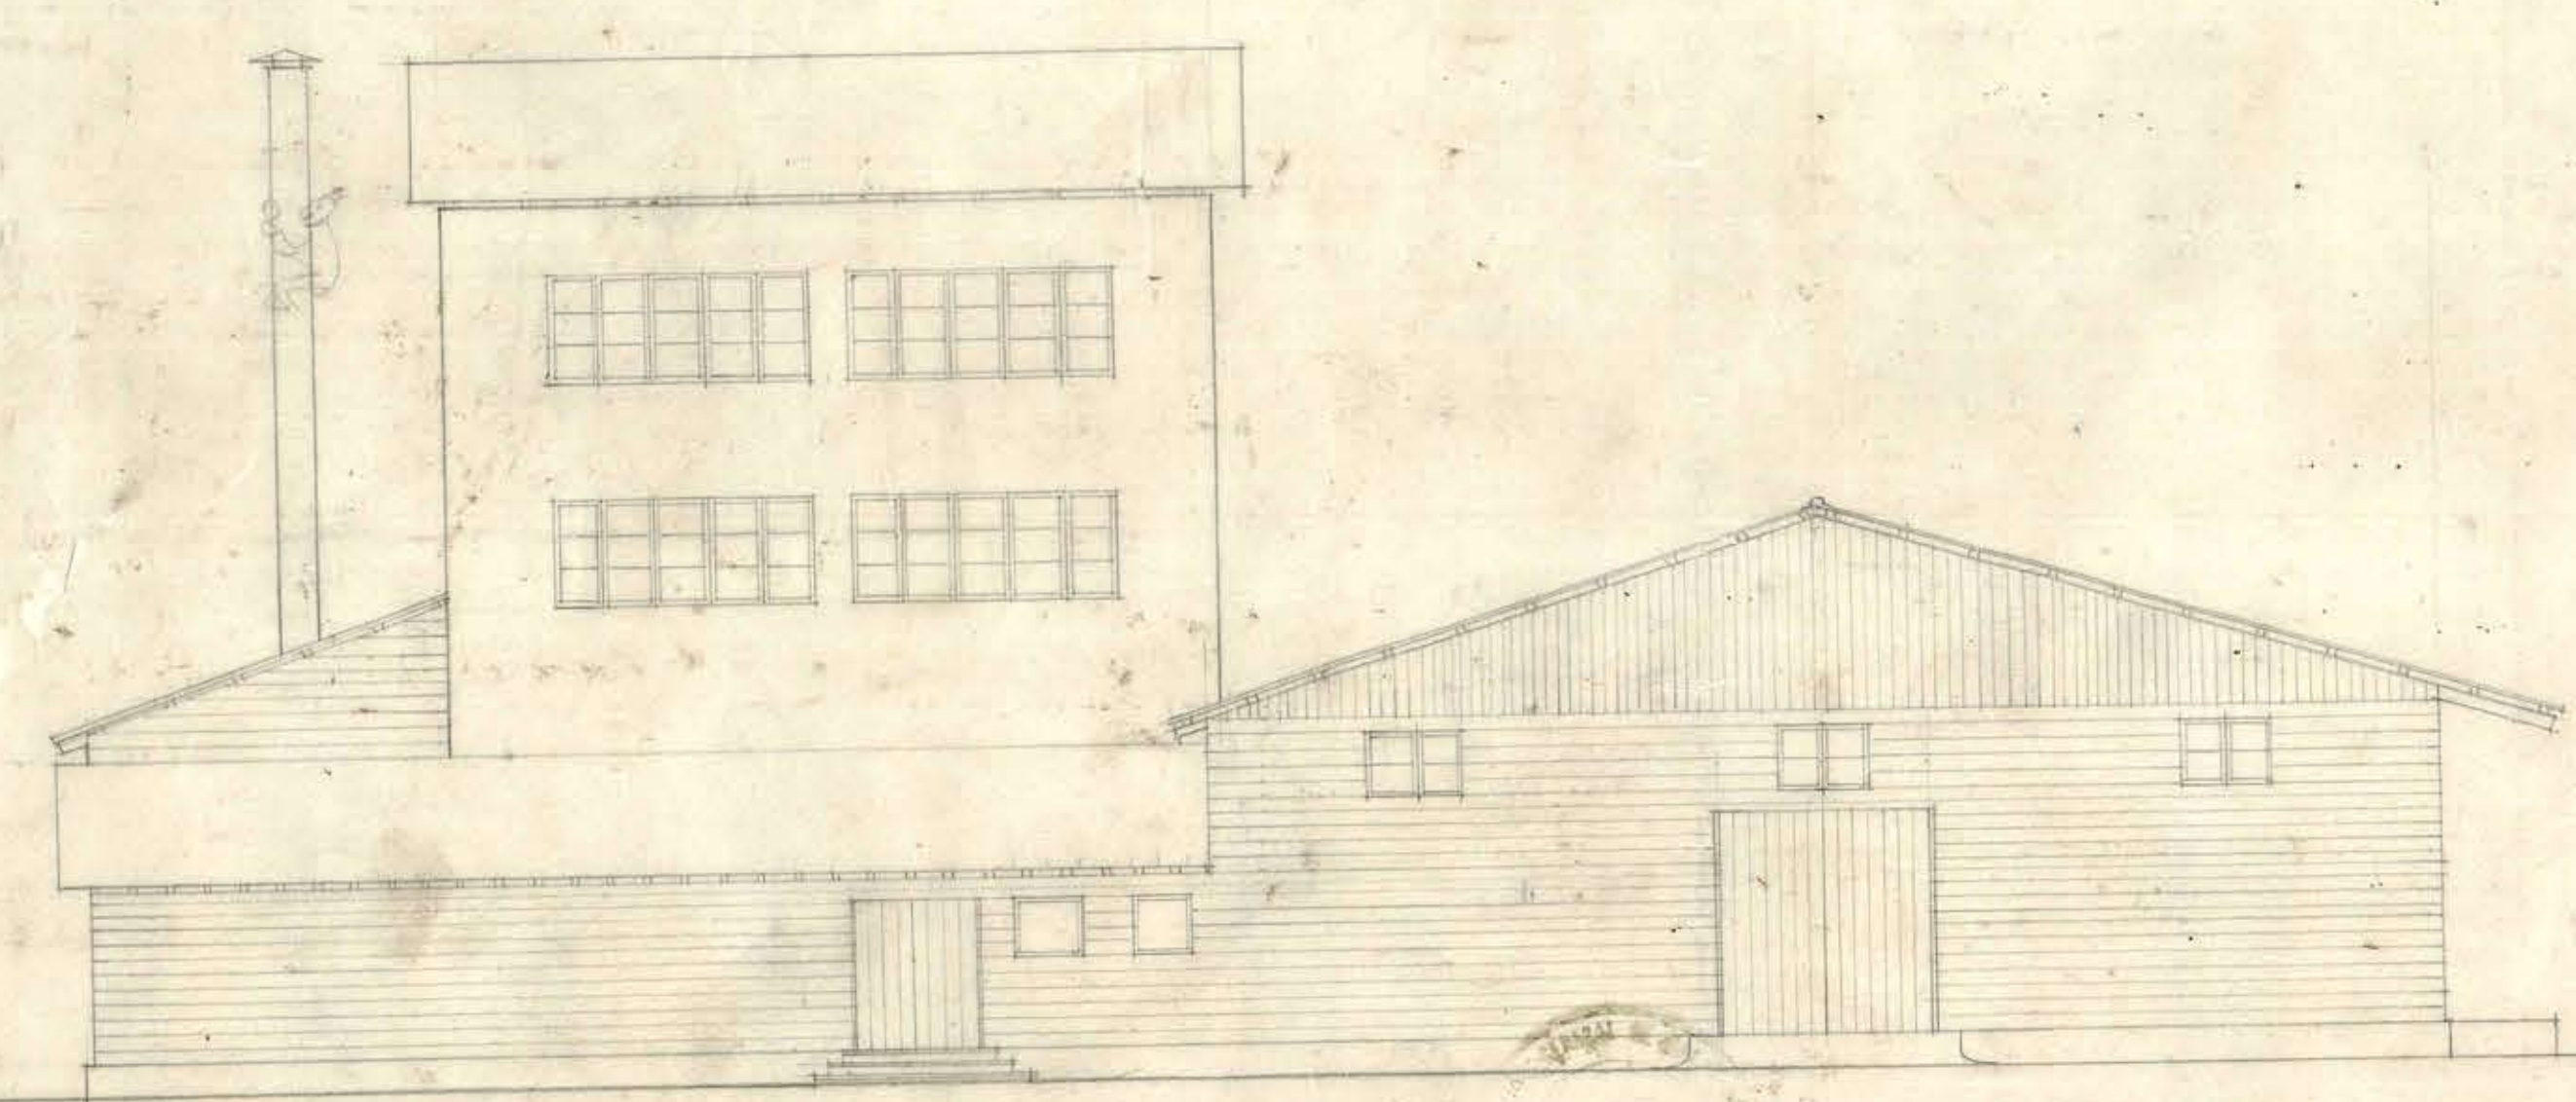

FACHADA