




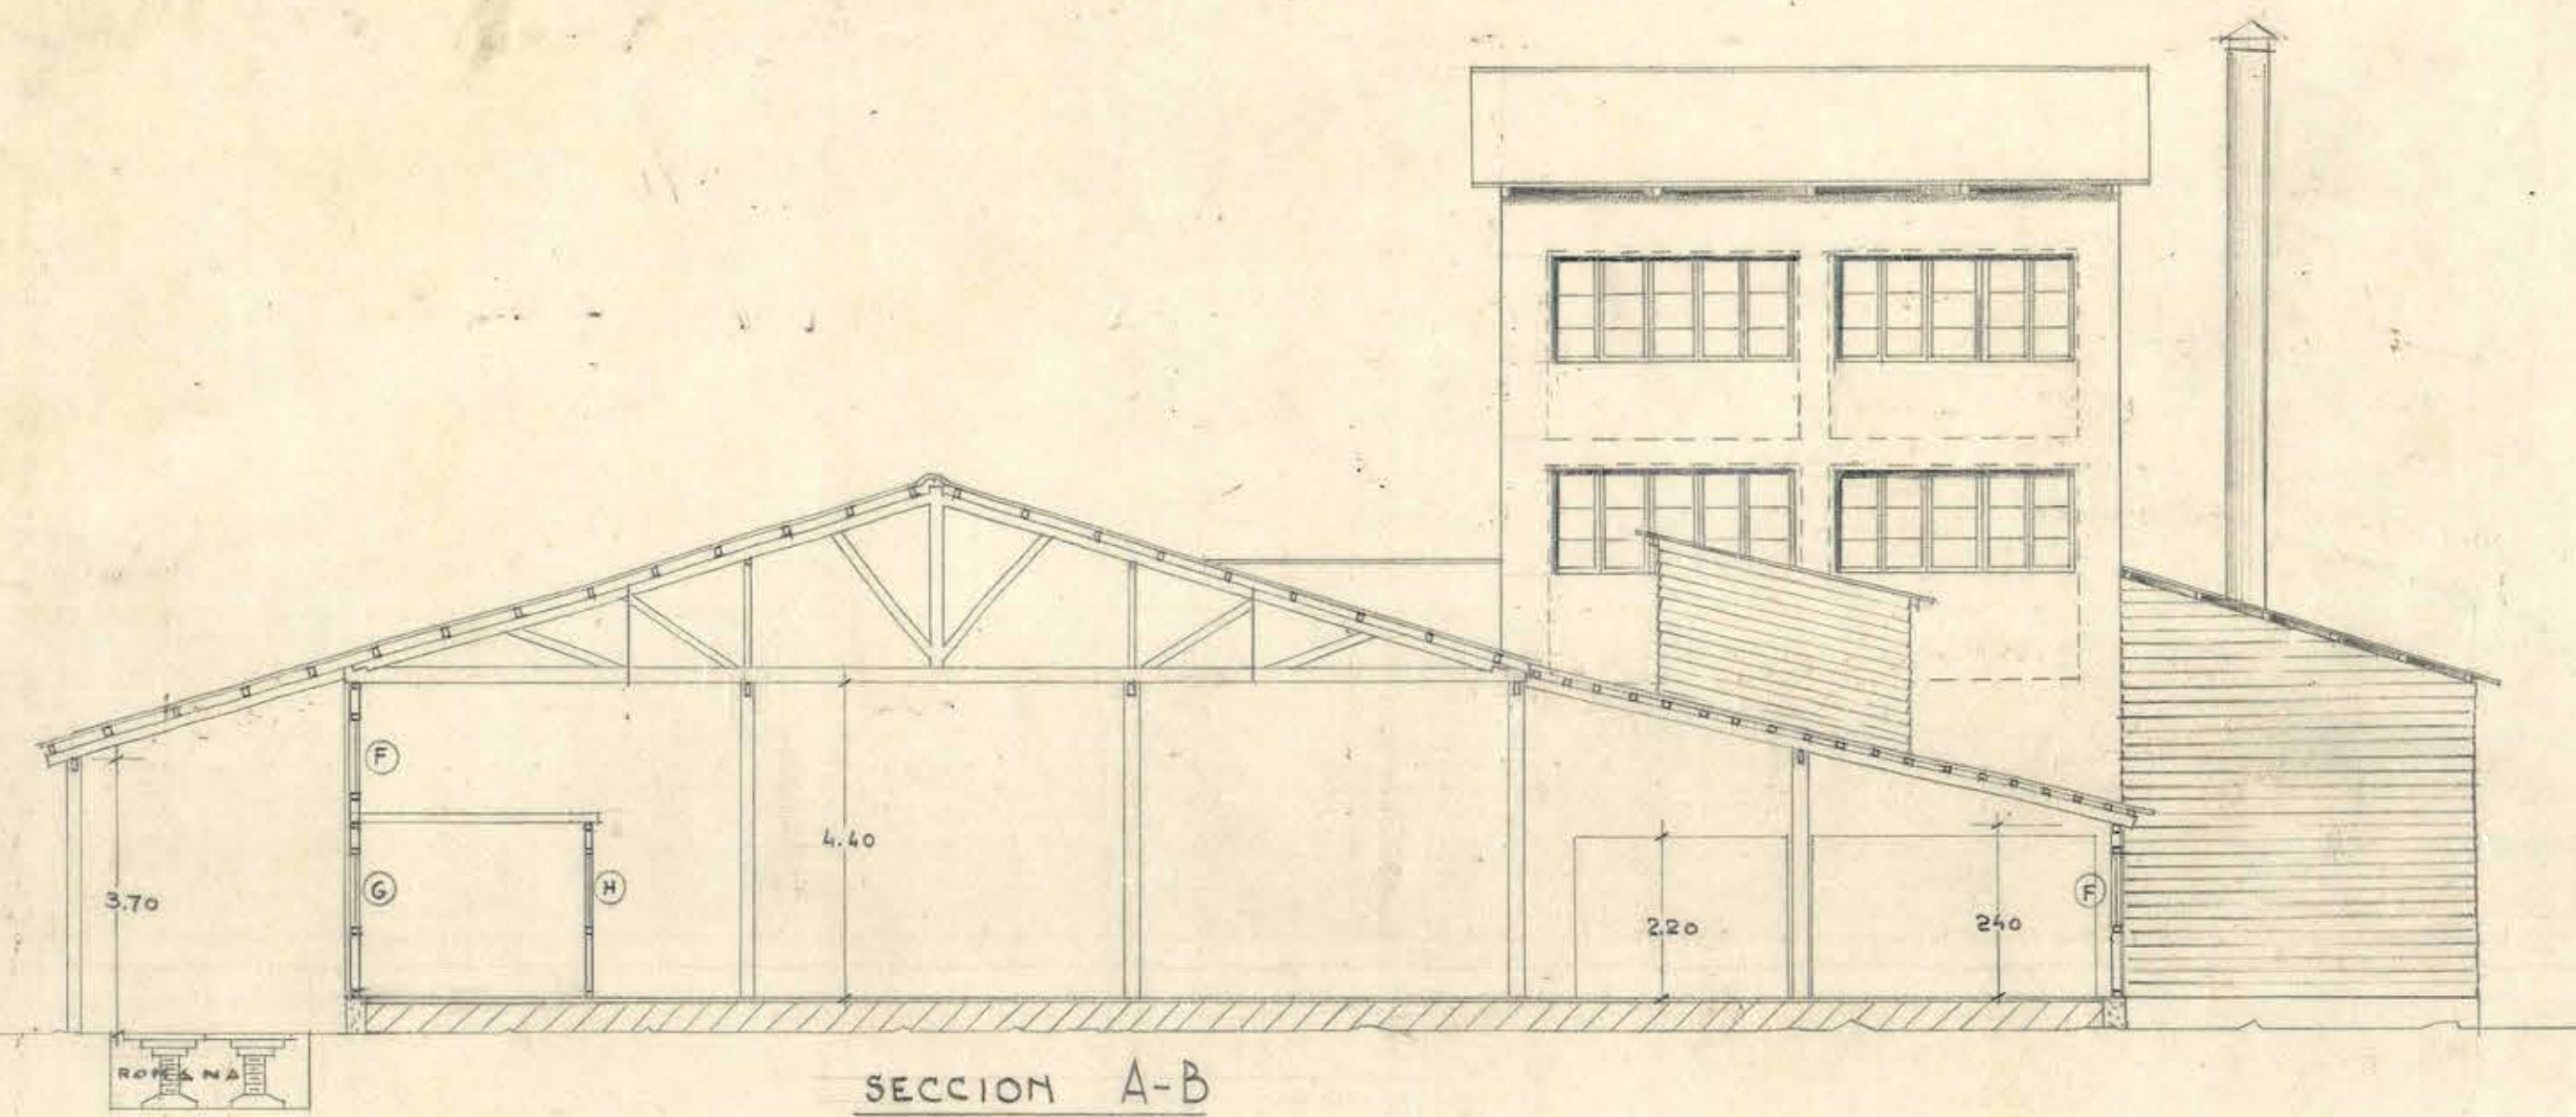


SECCION A-B

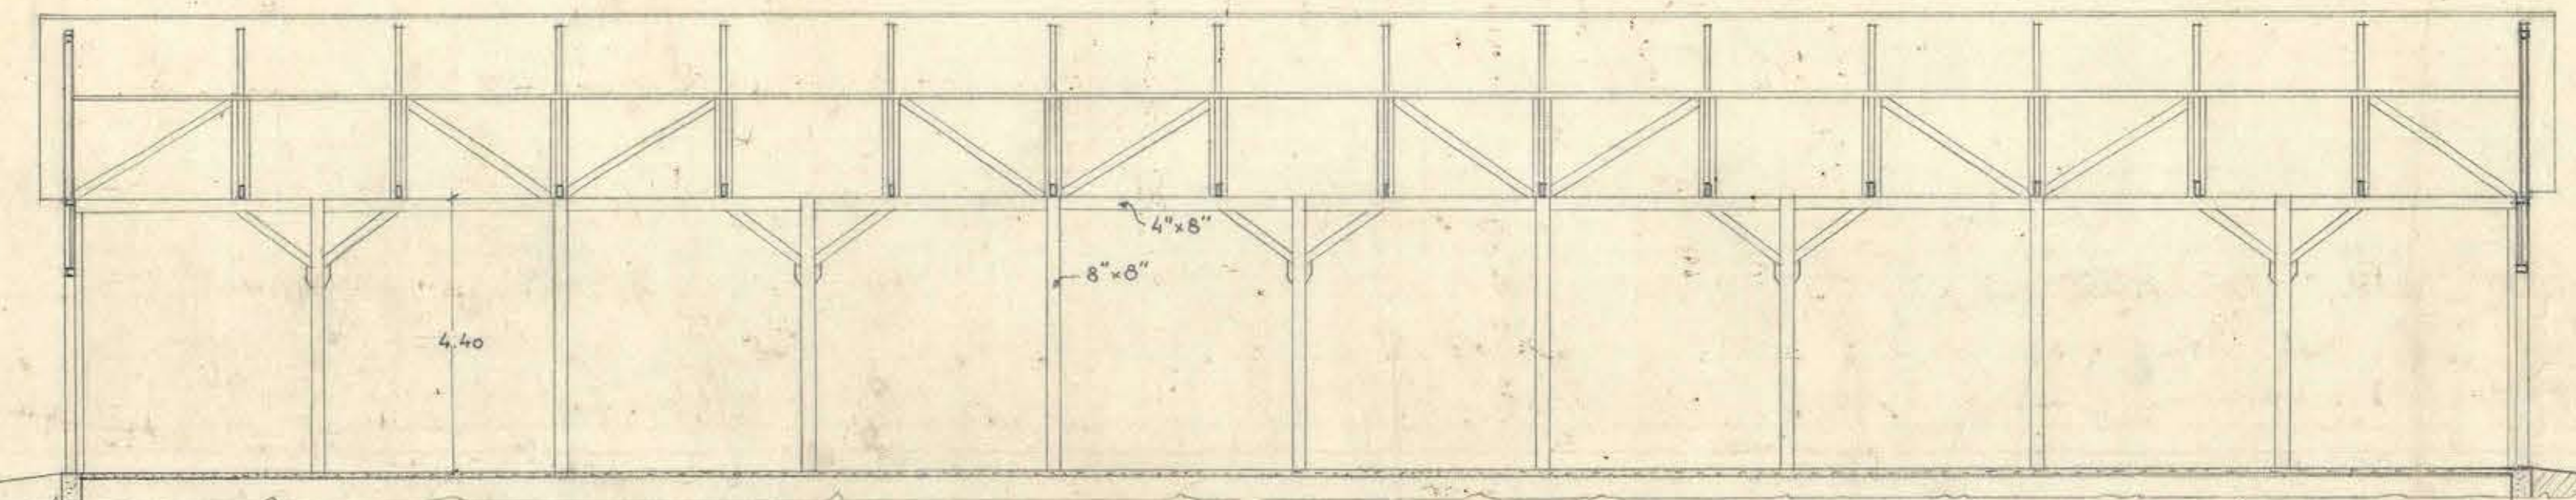


SECCION C-D

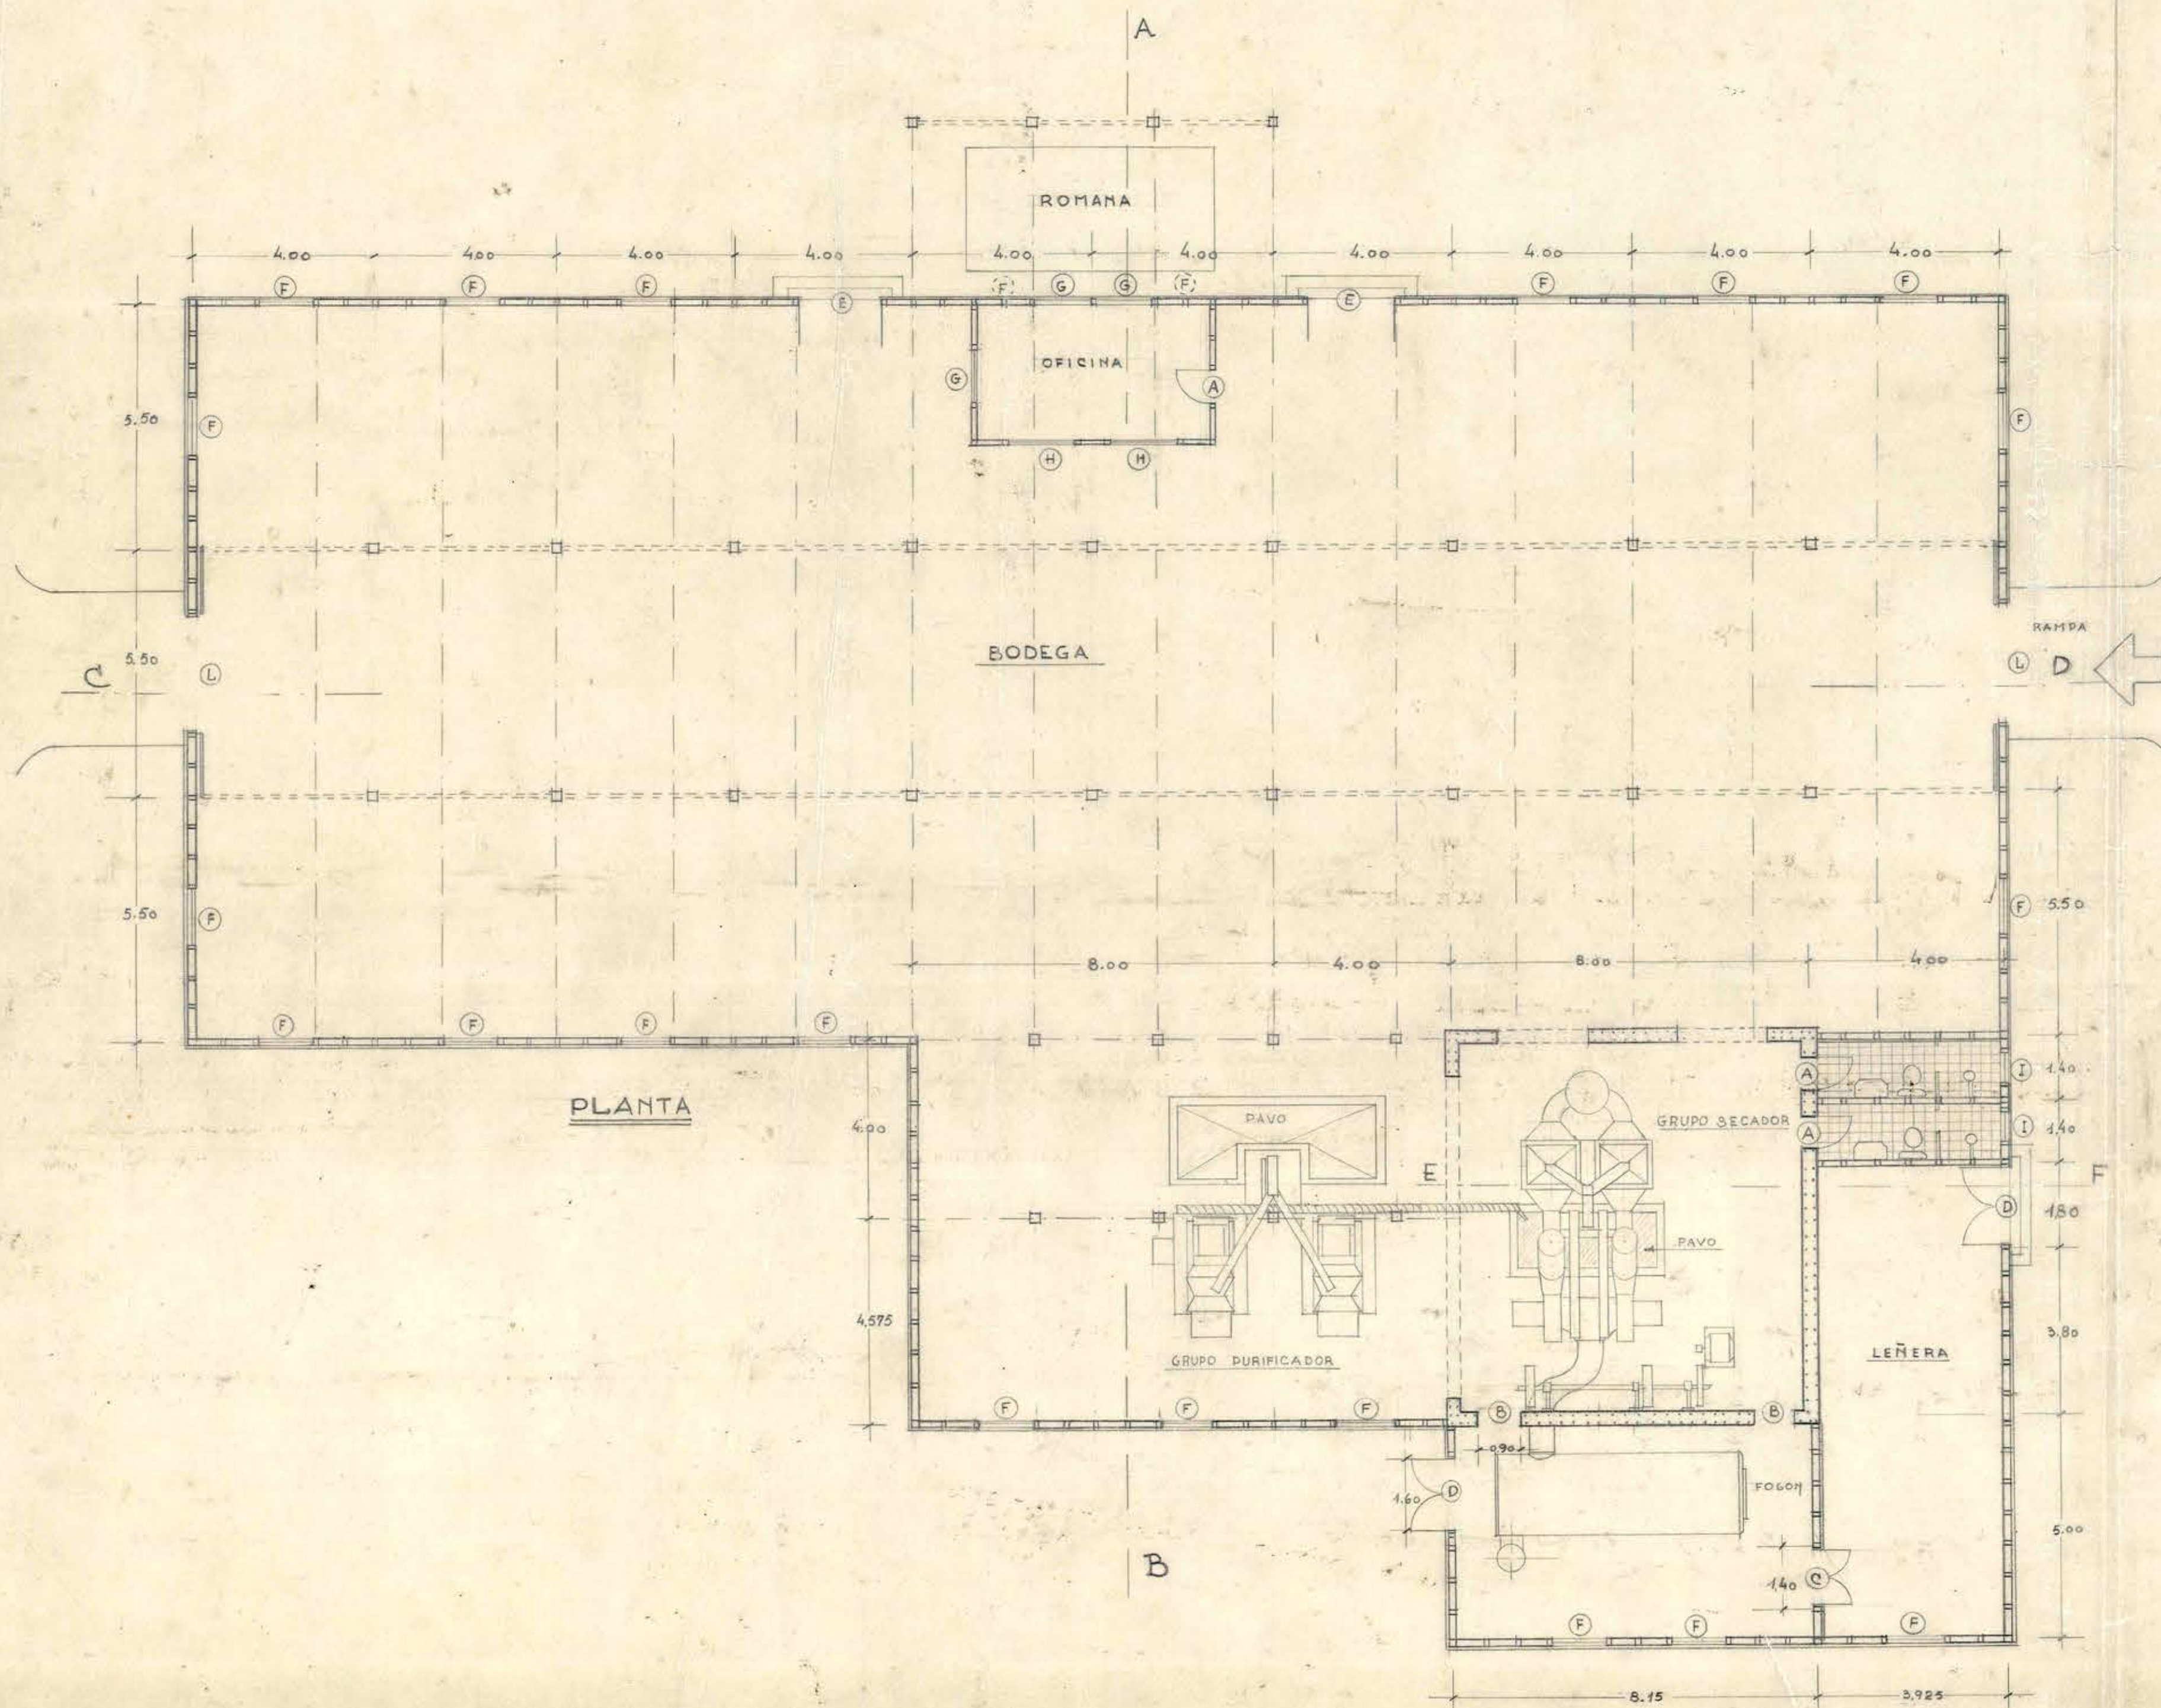

PLANTA

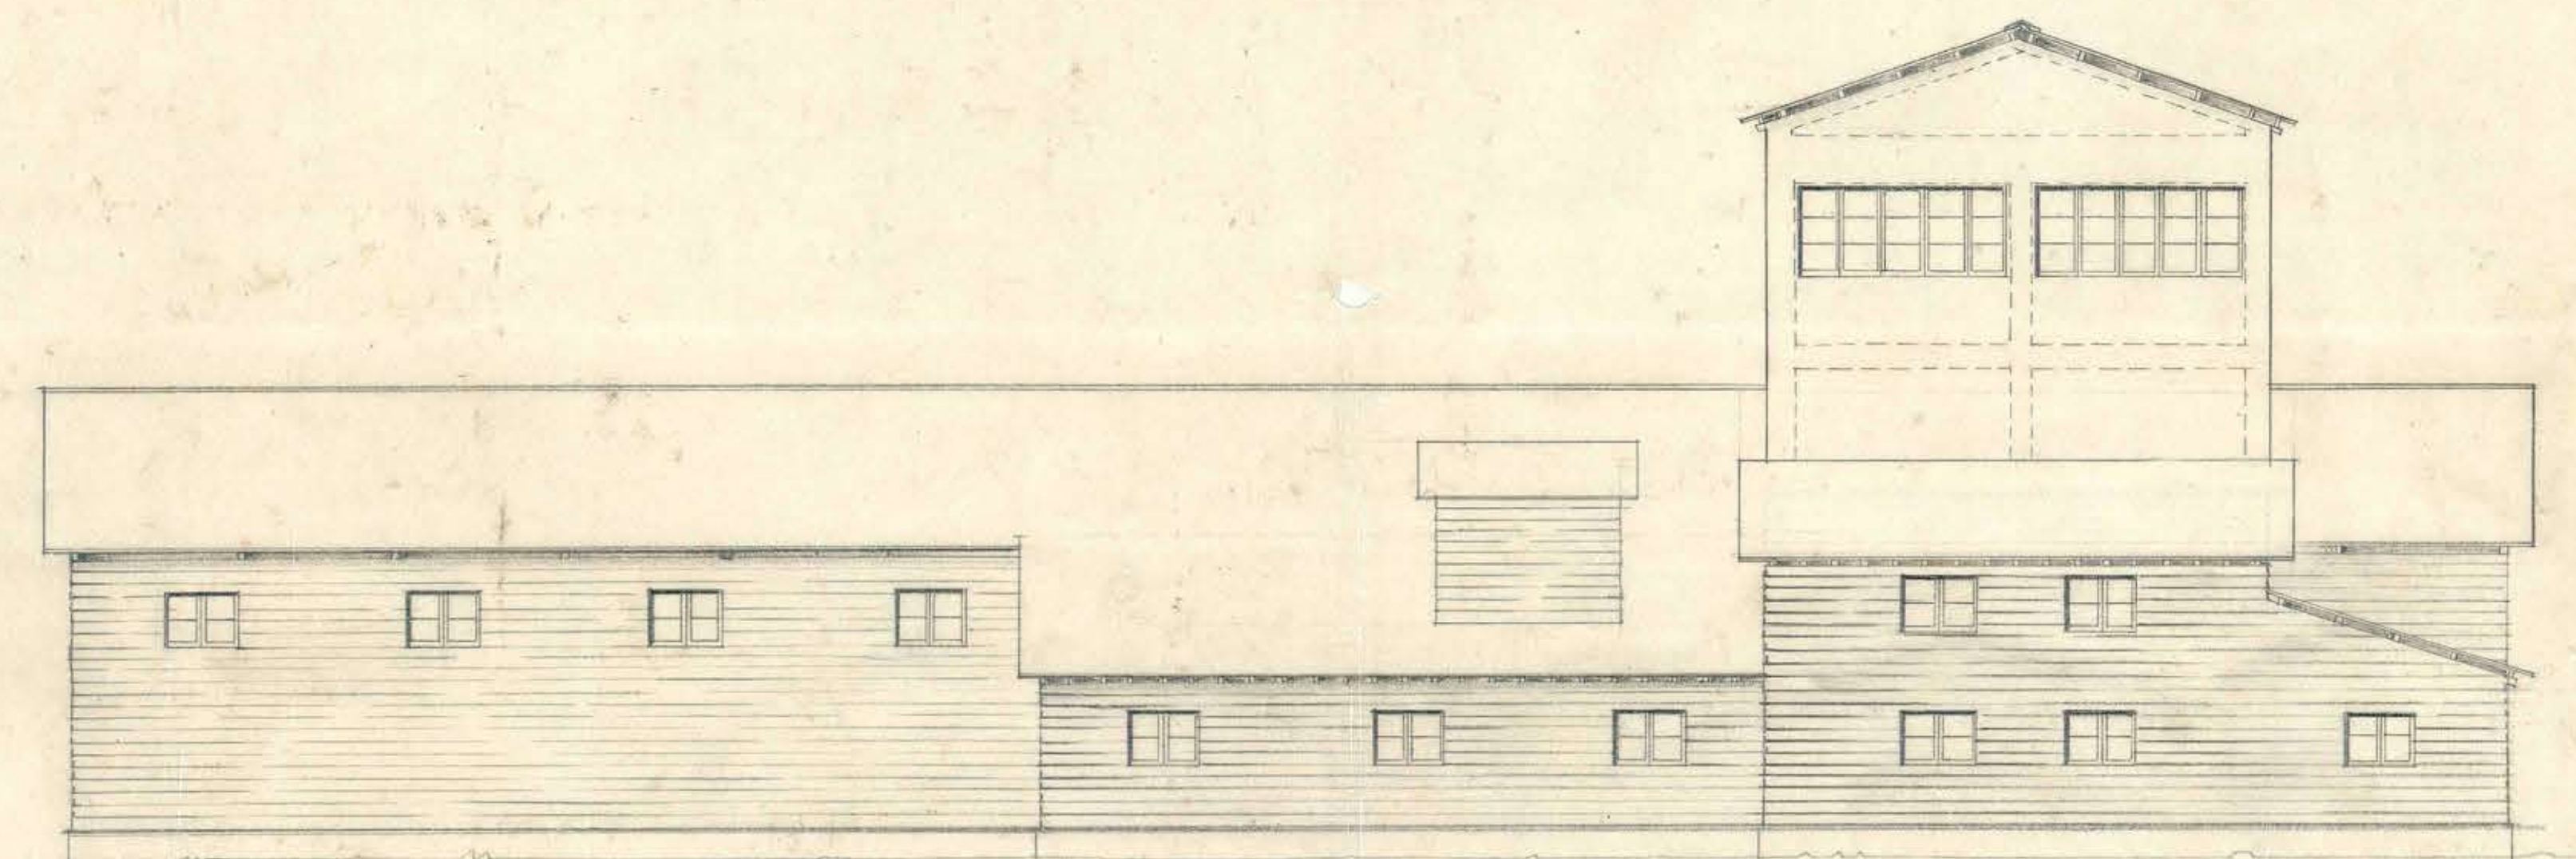

FACHADA B

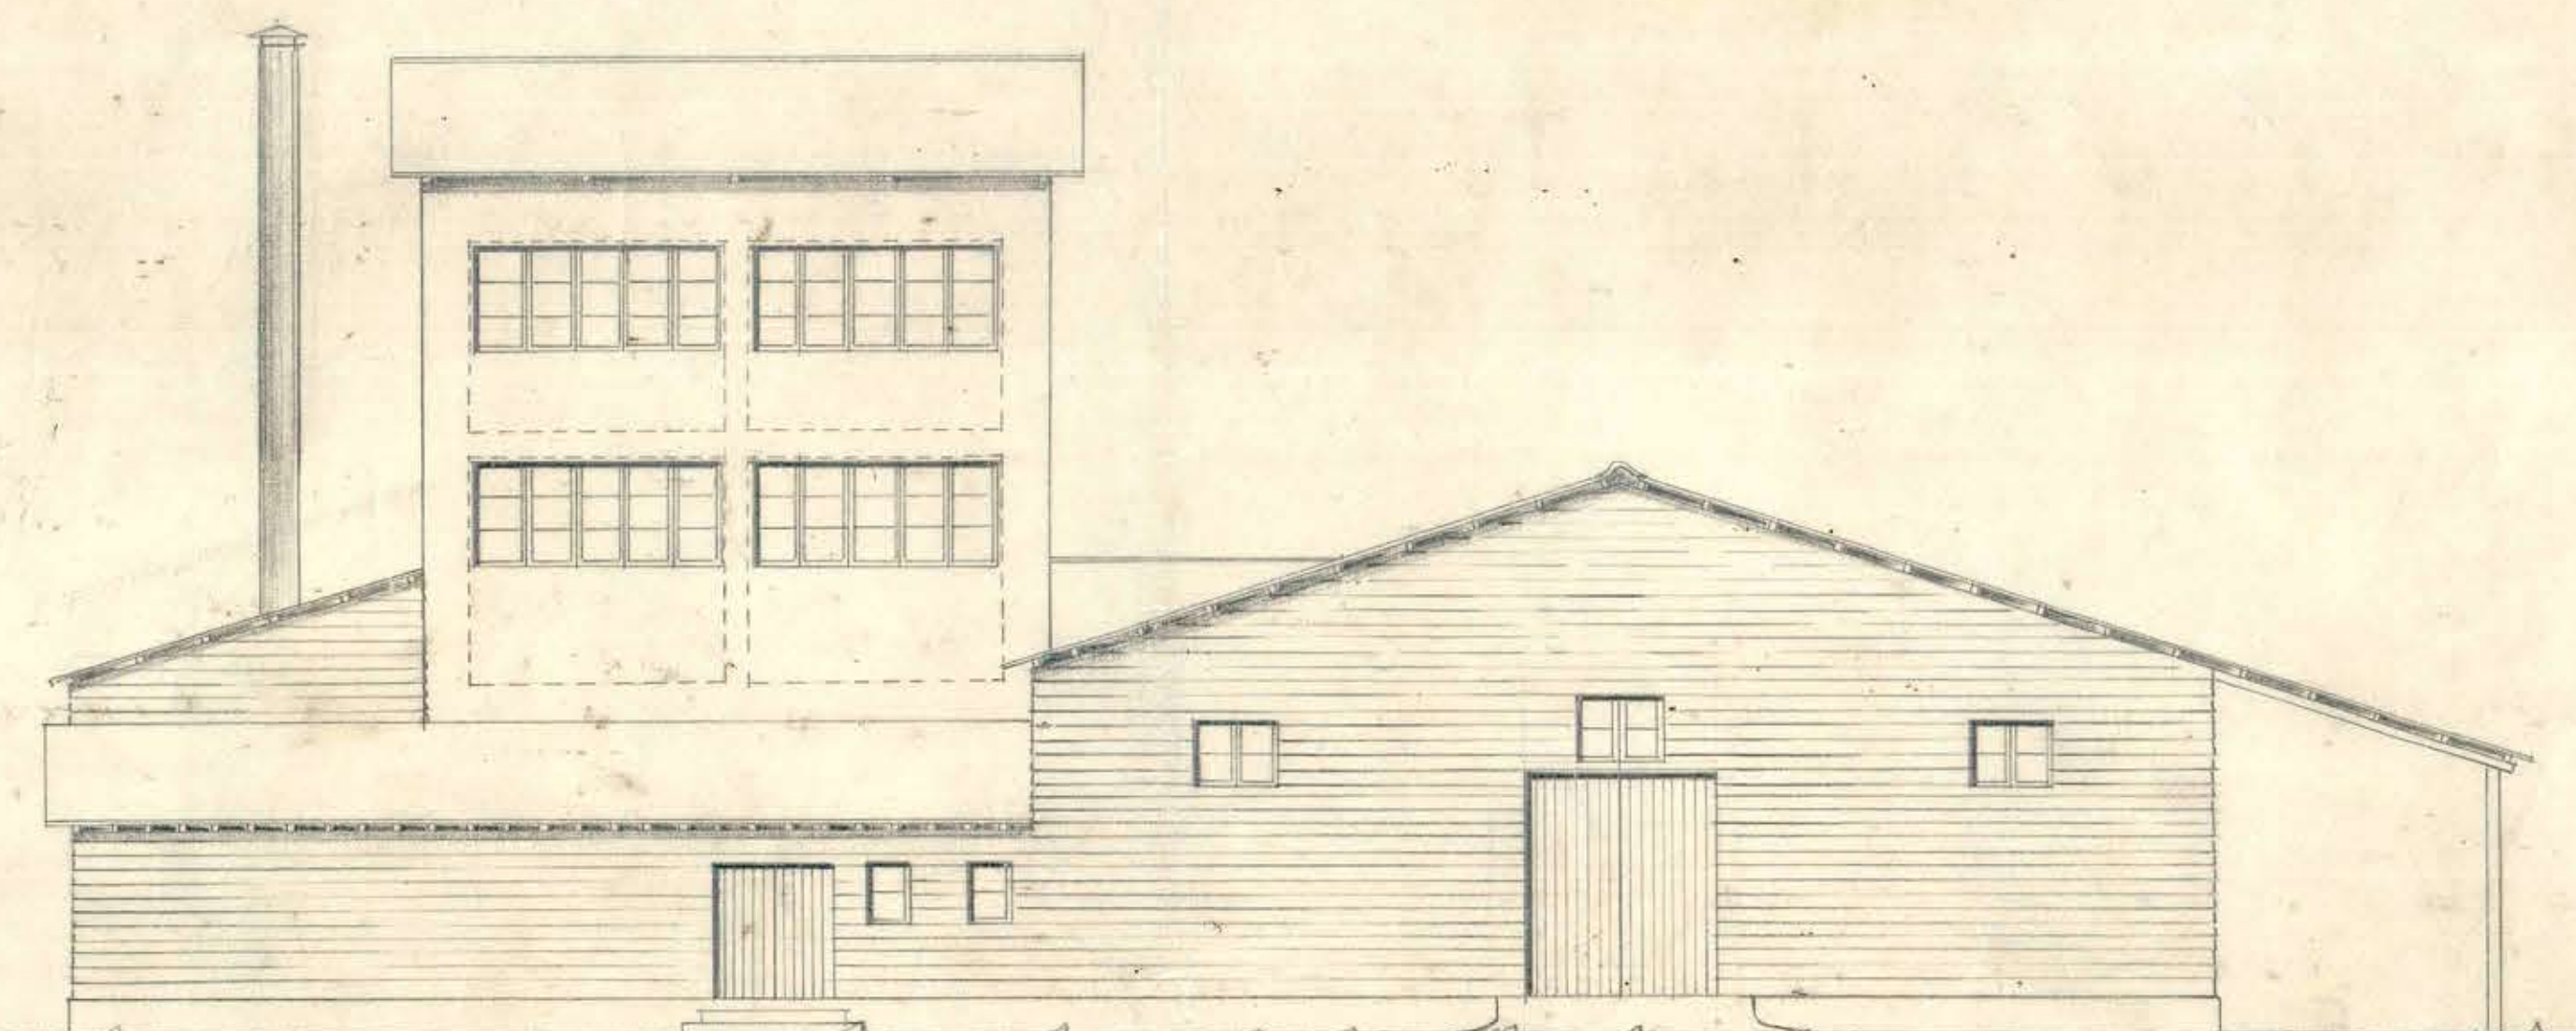

FACHADA D