



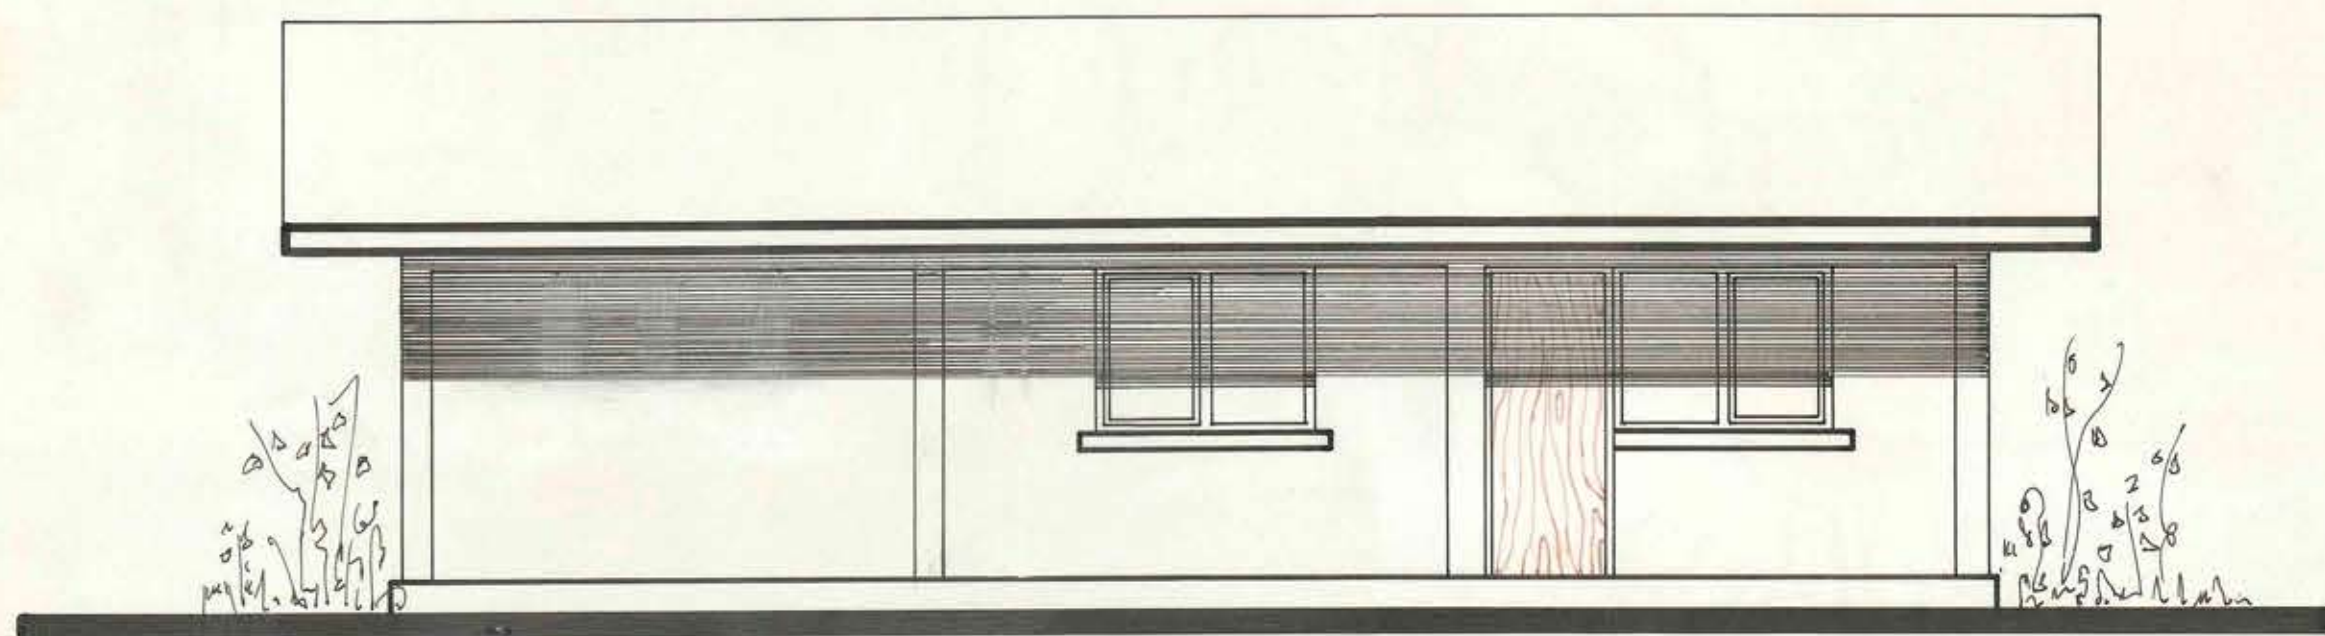


ELEVACION PONIENTE

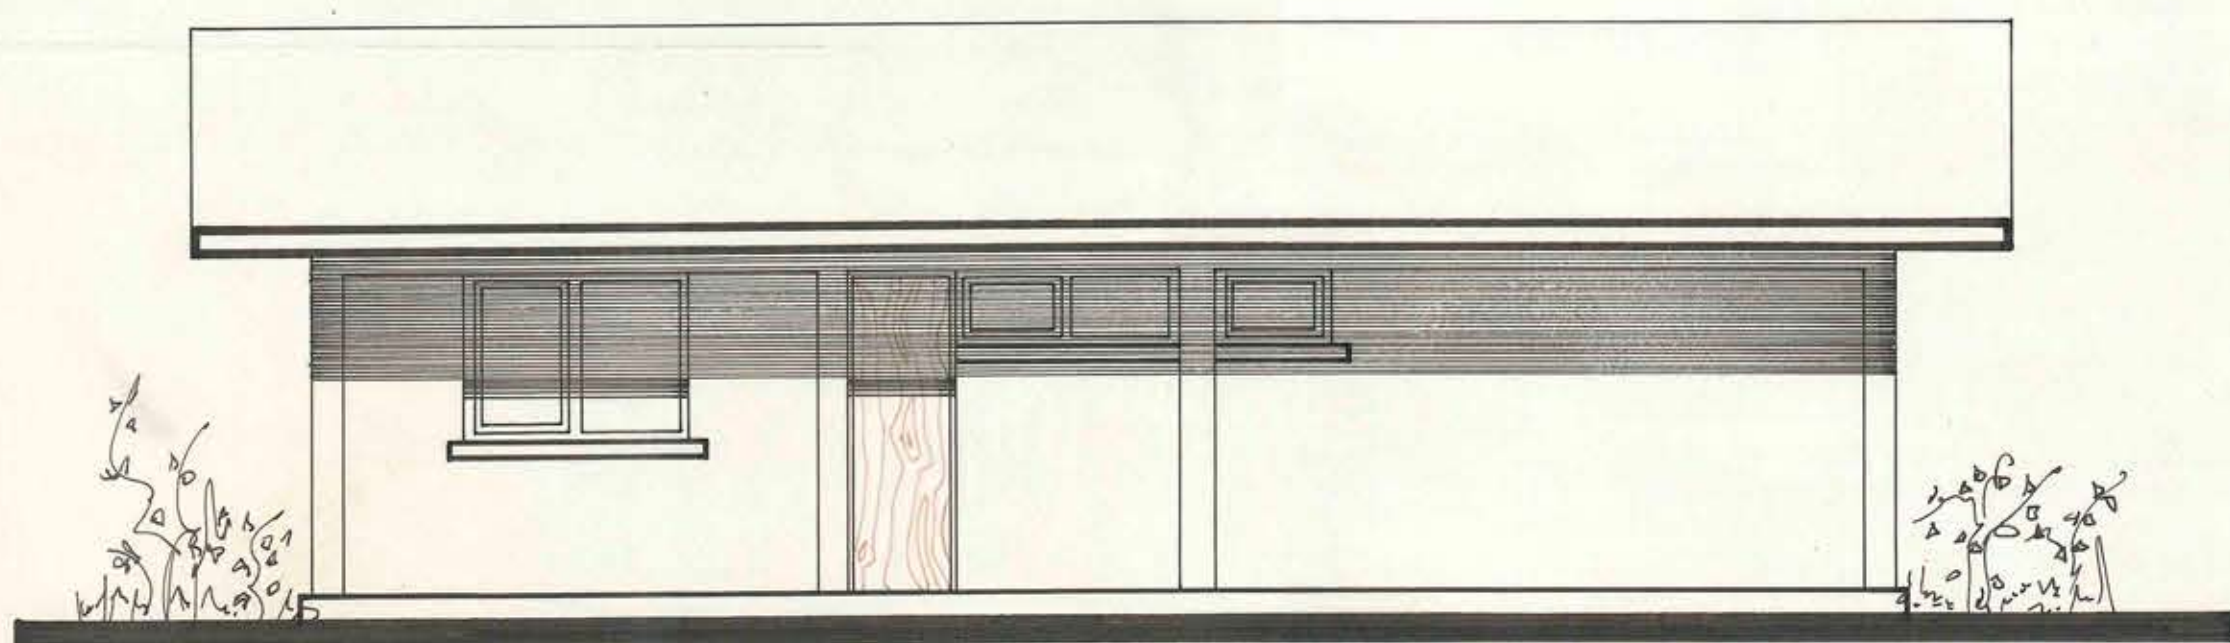




ELEVACION SUR



ELEVACION ORIENTE

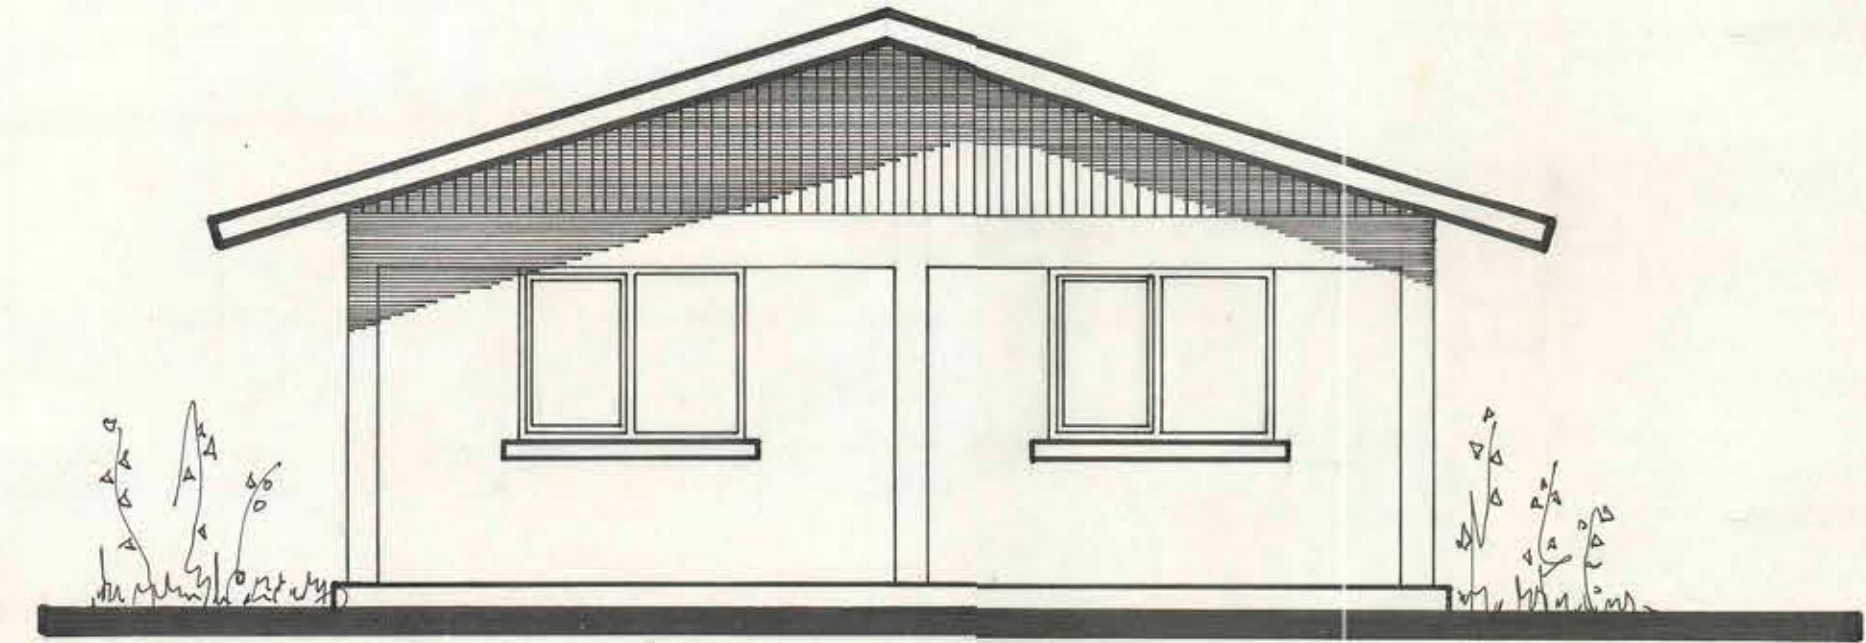

ELEVACION NORTE

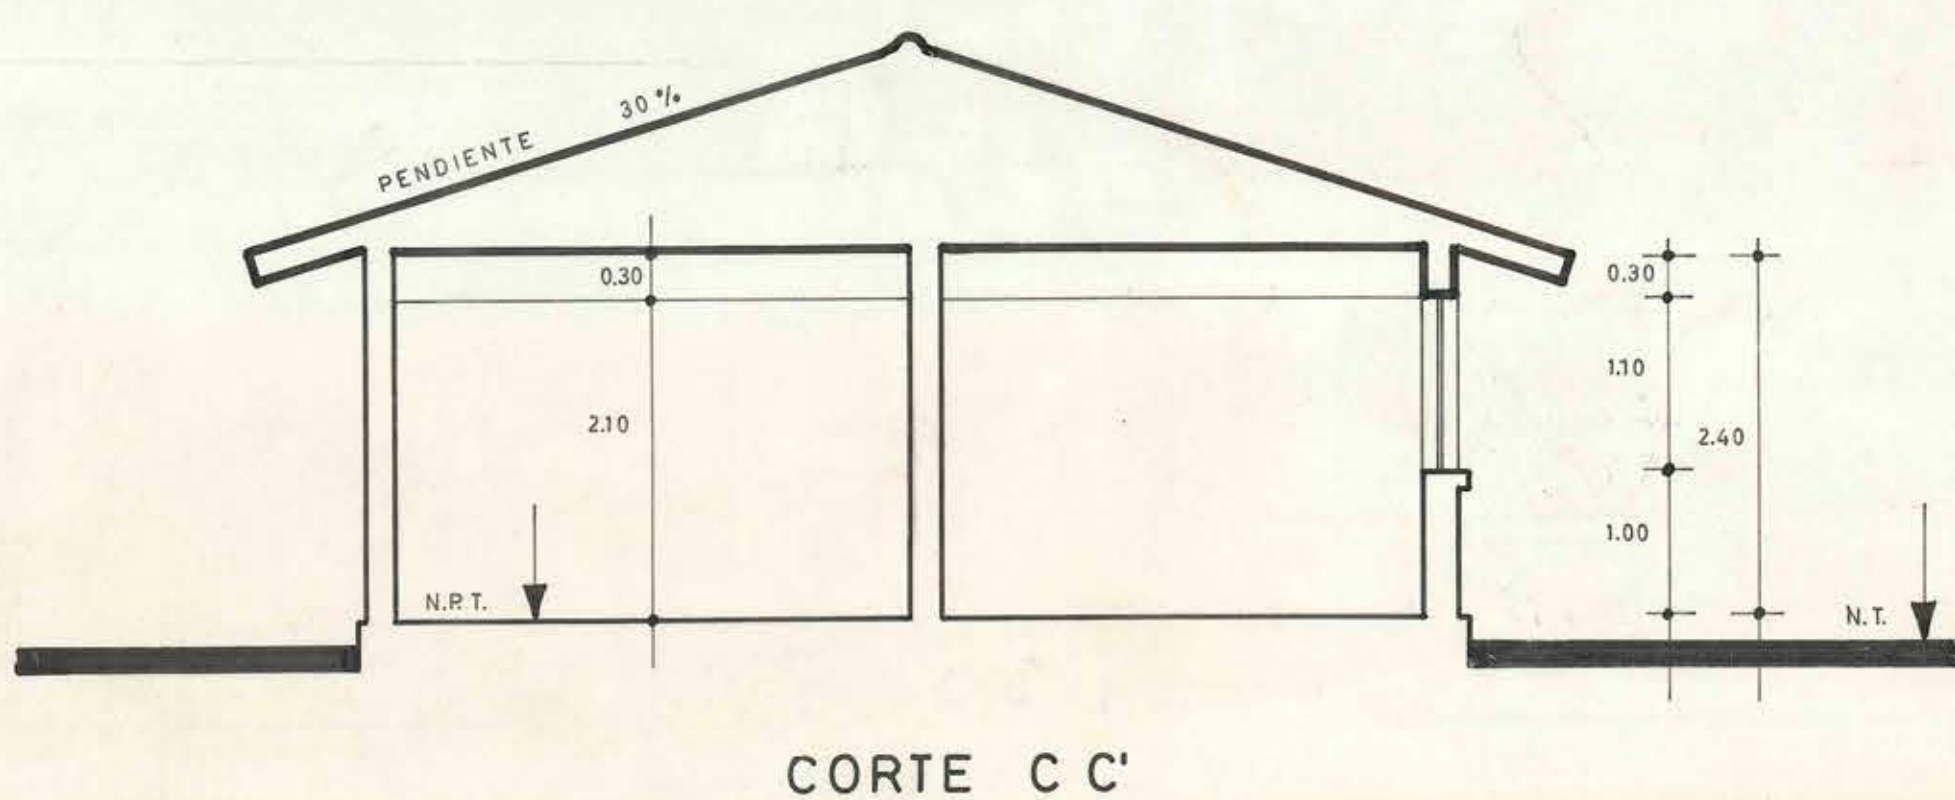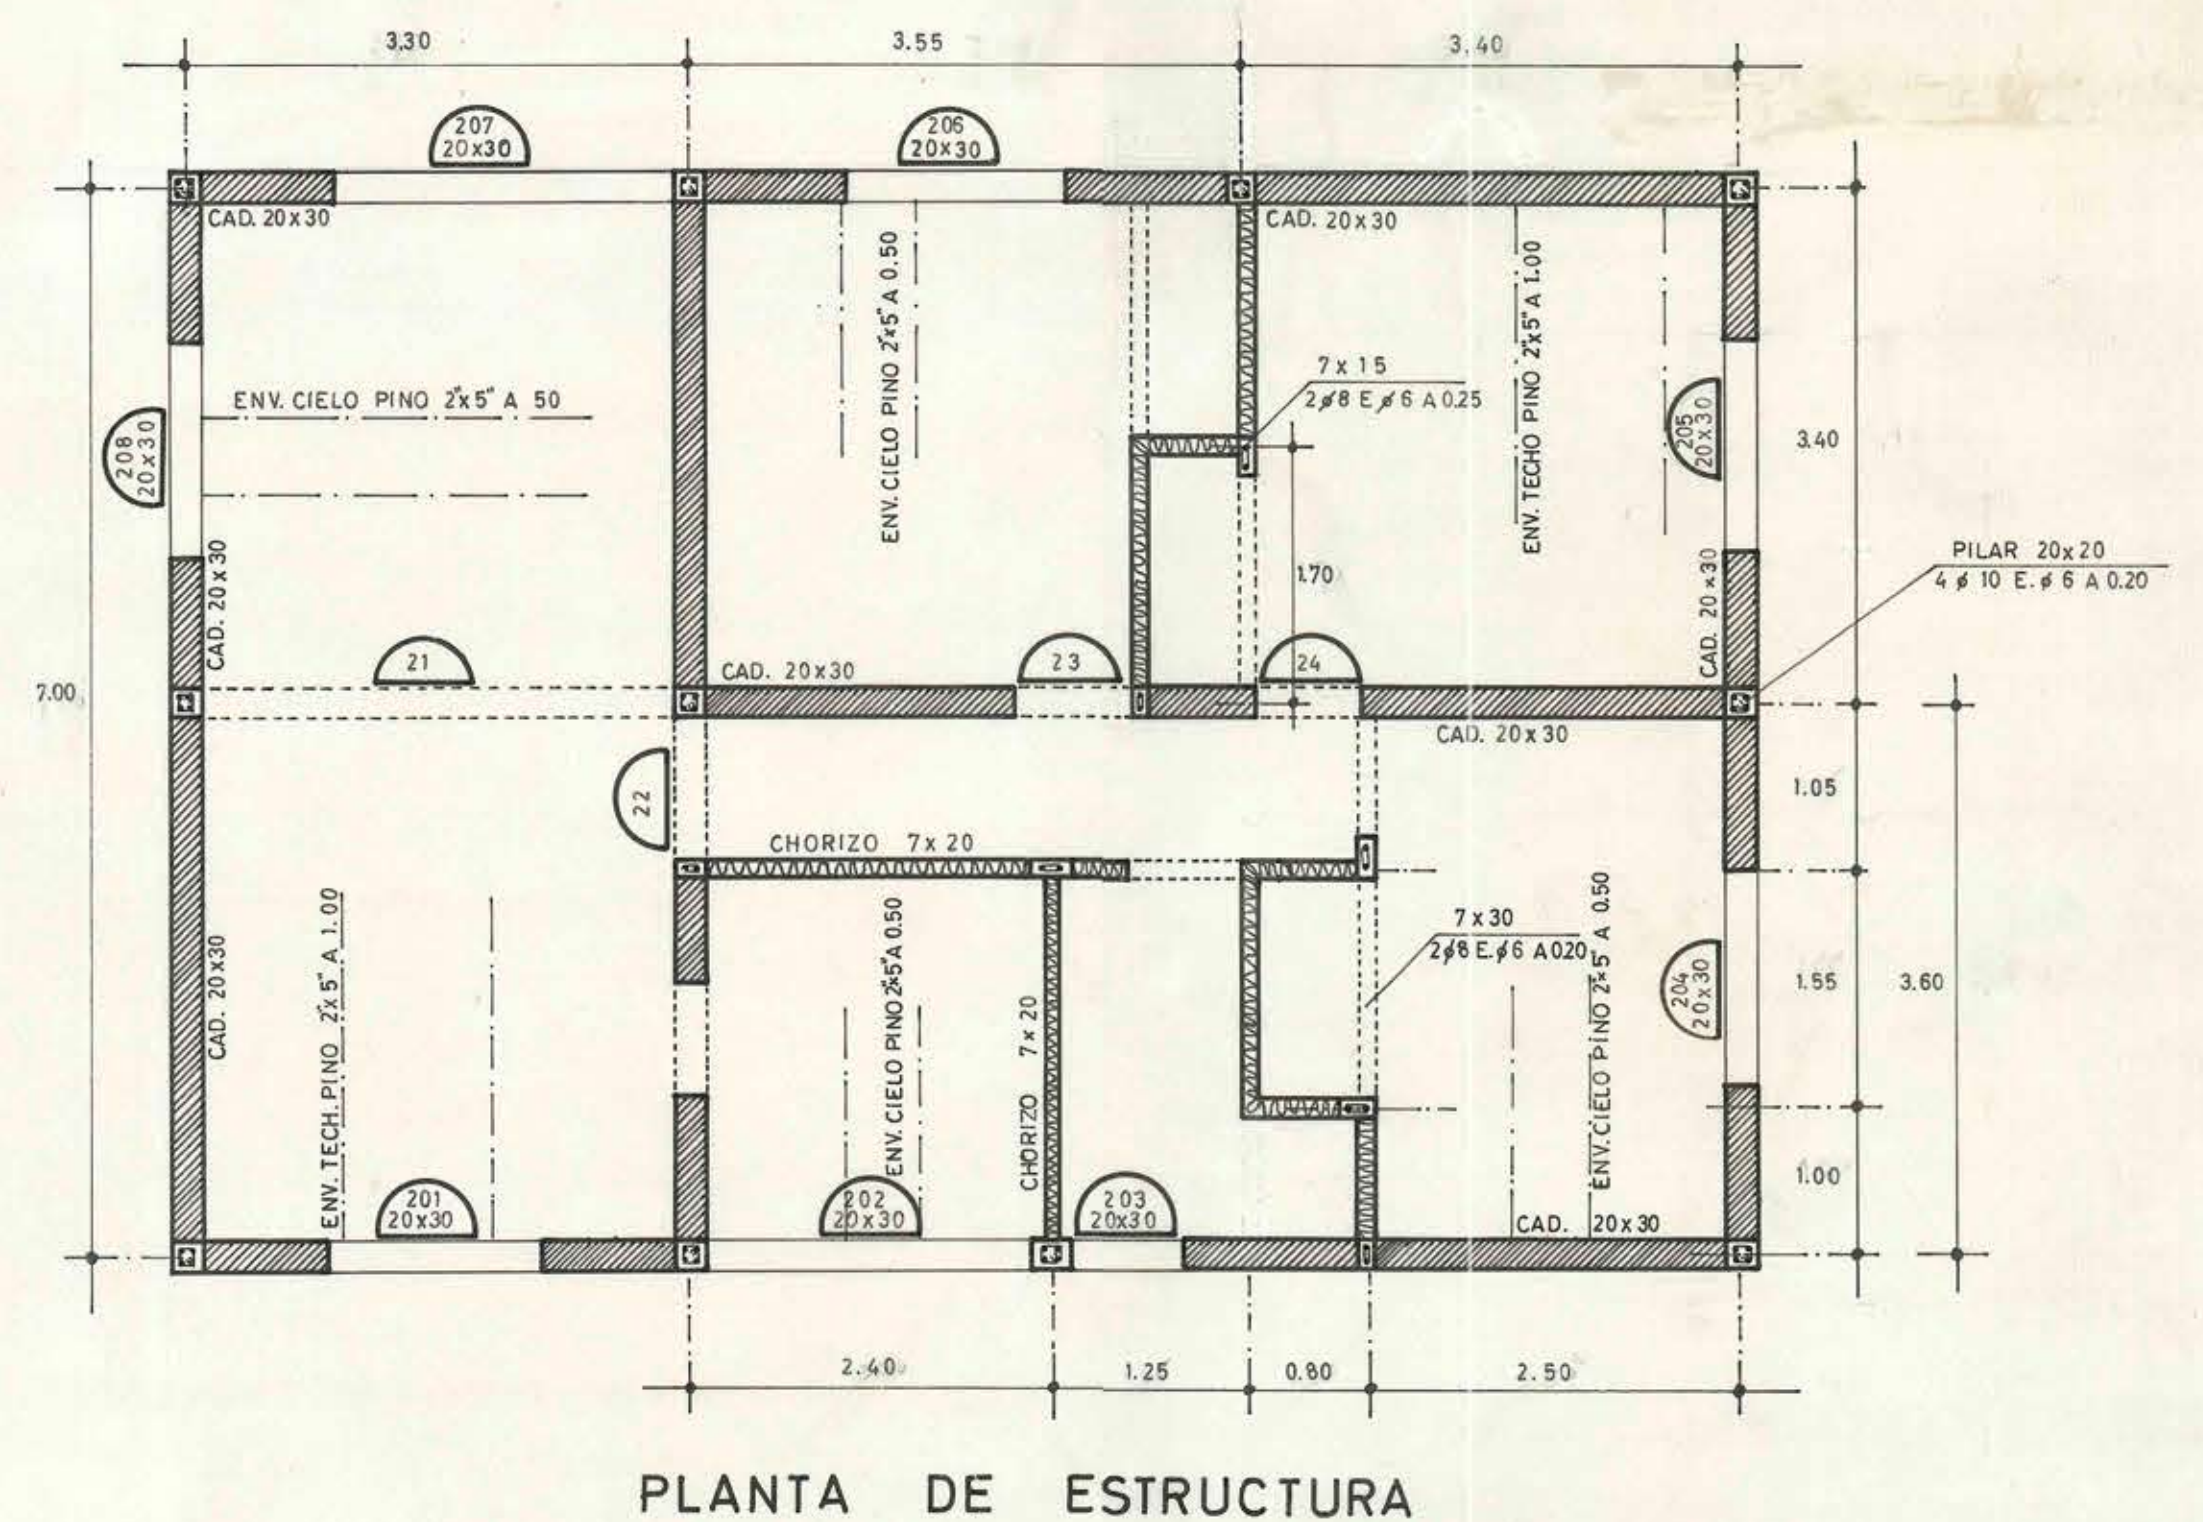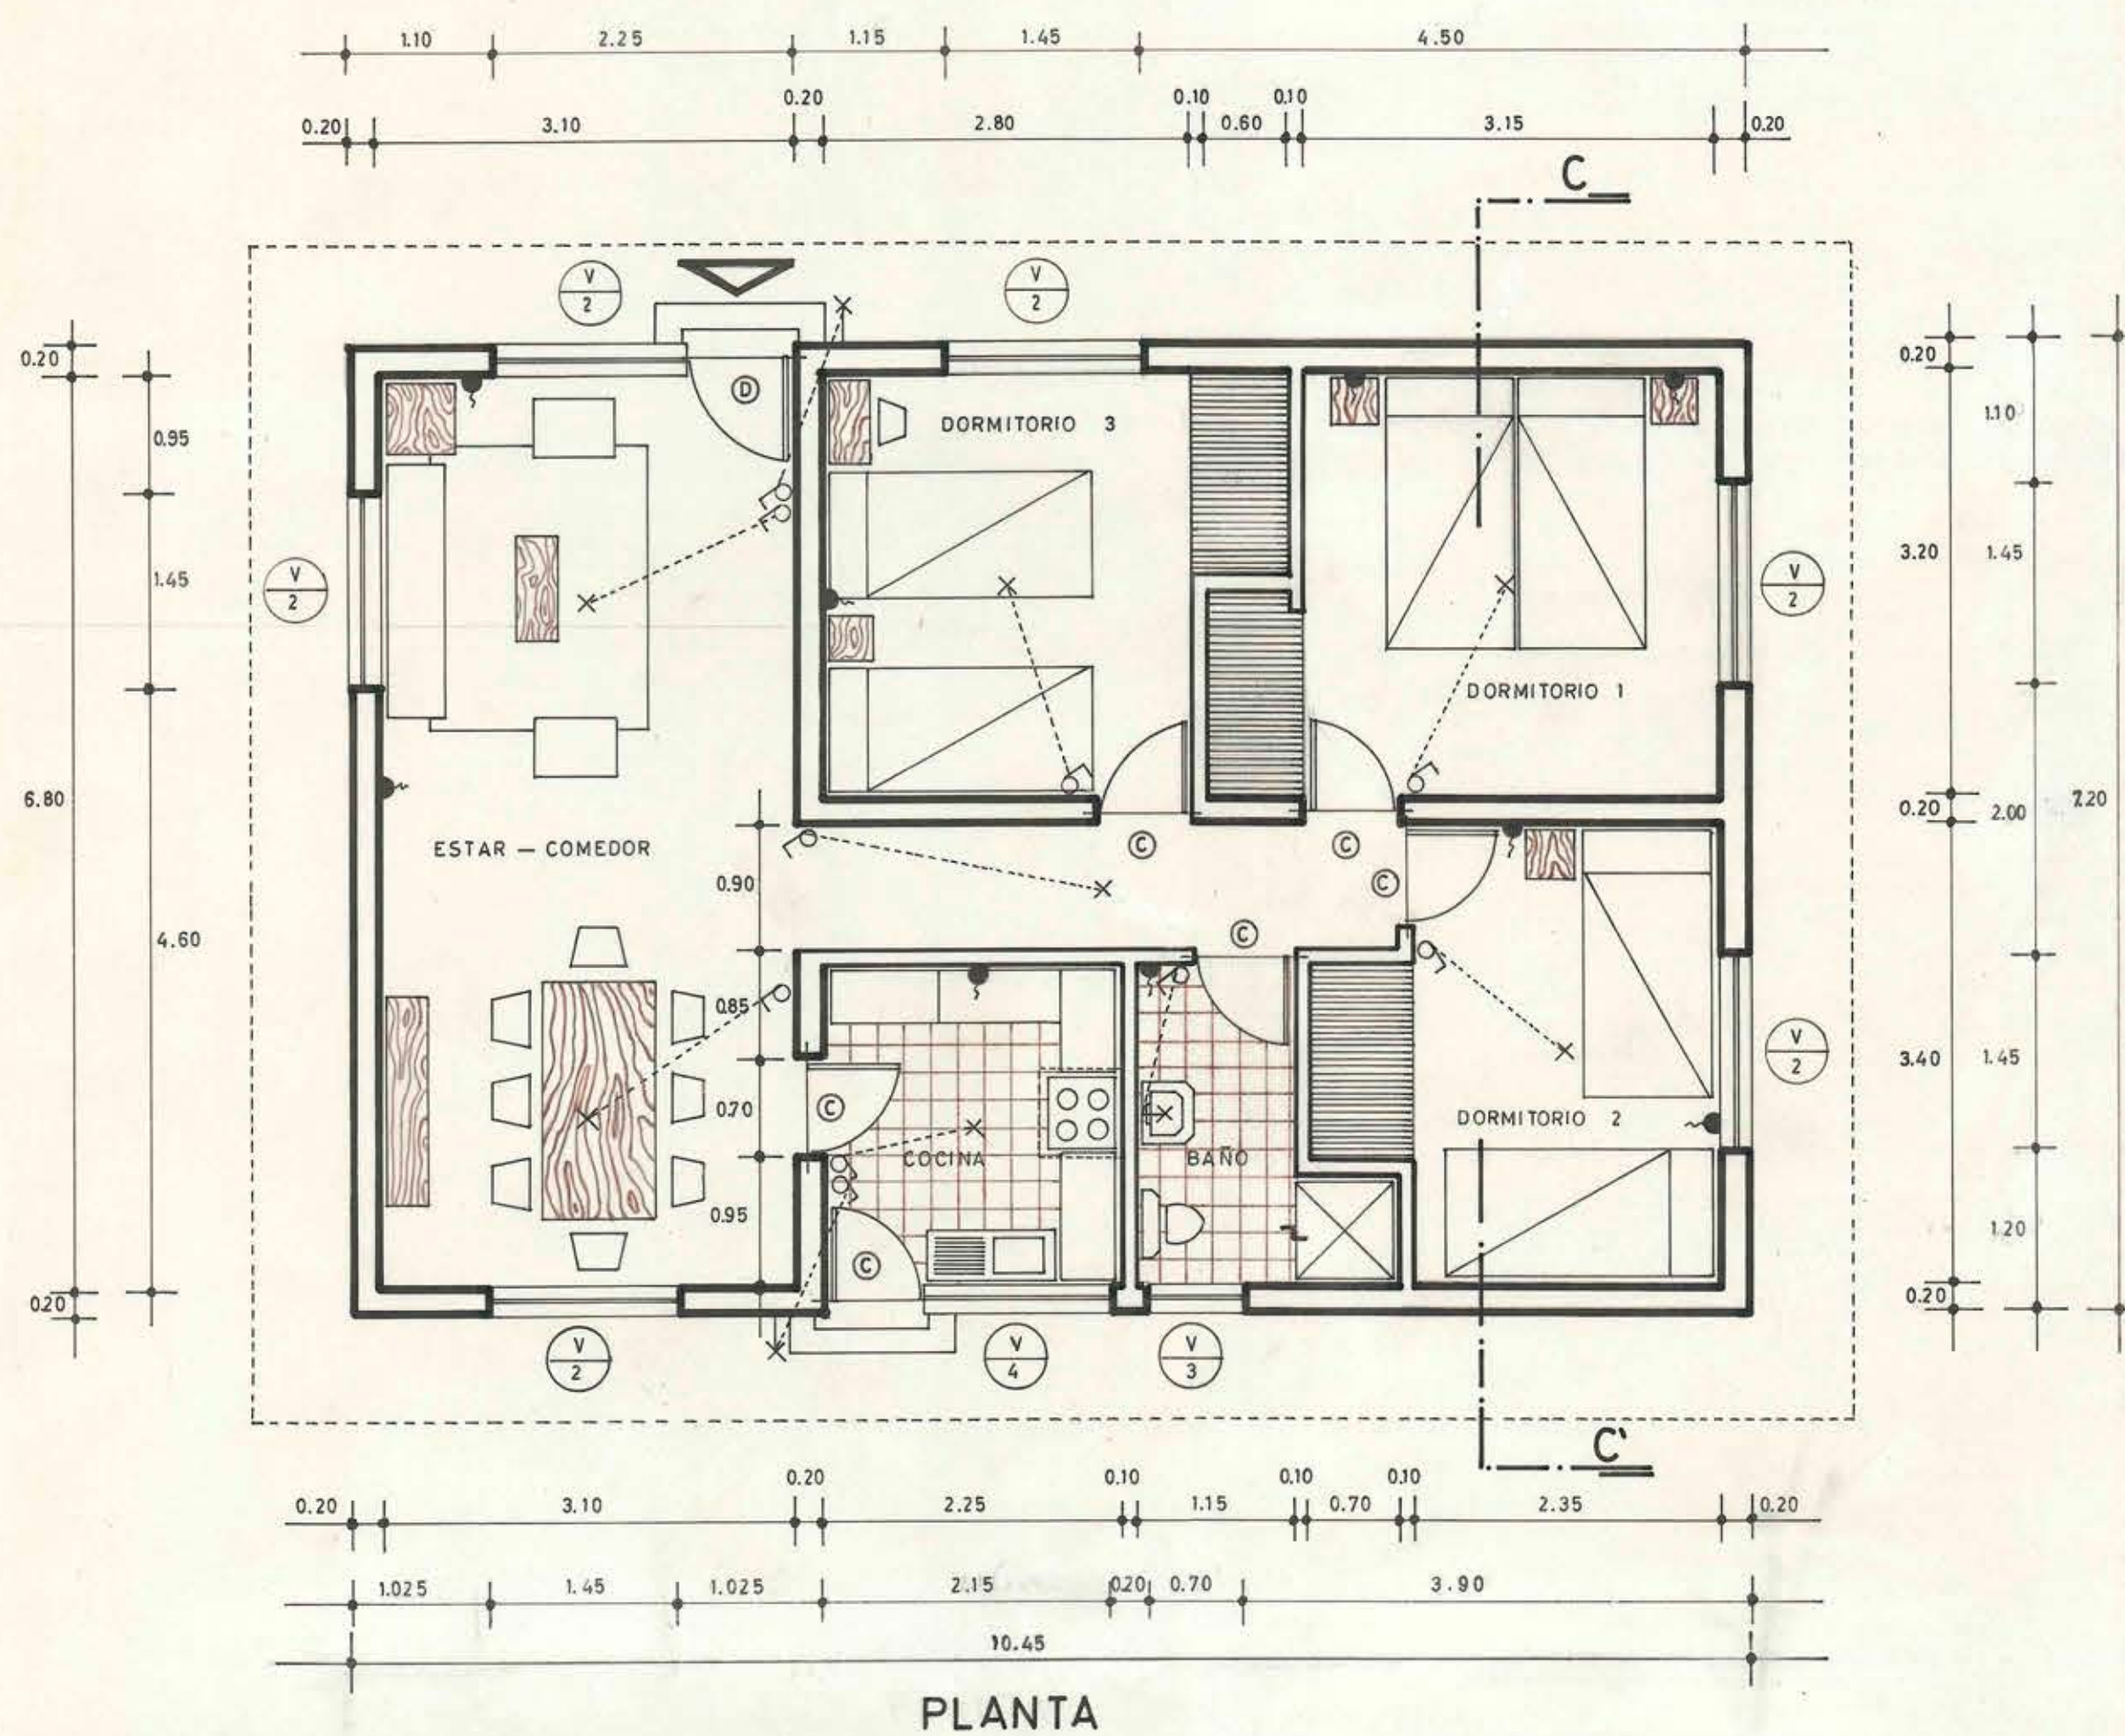

20 MAR. 1969

DIRECCION GENERAL DE OBRAS PUBLICAS				LN°	L.
MOPT					4
DIRECCION DE ARQUITECTURA				PN°	13
OFICINA PROVINCIAL DE SANTIAGO					
OBRA	PLANTA TRANSMISORA	SERVICIO DE RADIO			
UBICACION	DIRECCION DE RIEGO	M.O.P.T.			
PLANO	ESMERALDA COLINA				
DIBUJO	VIVIENDA RADIO OPERADOR	PLANTA ARQUITECTURA Y ELEVACIONES		FECHA	FEBRERO 69
AROTO. REVISOR	PATRICIO LAMPEREIN A.			SUPERFICIE	75,14 m²
AROTO. PROVINCIAL	LUTGARDO COFRE Z.			ESCALA	1:50
	VICENTE FARIAS C.				
Vº Bº					