




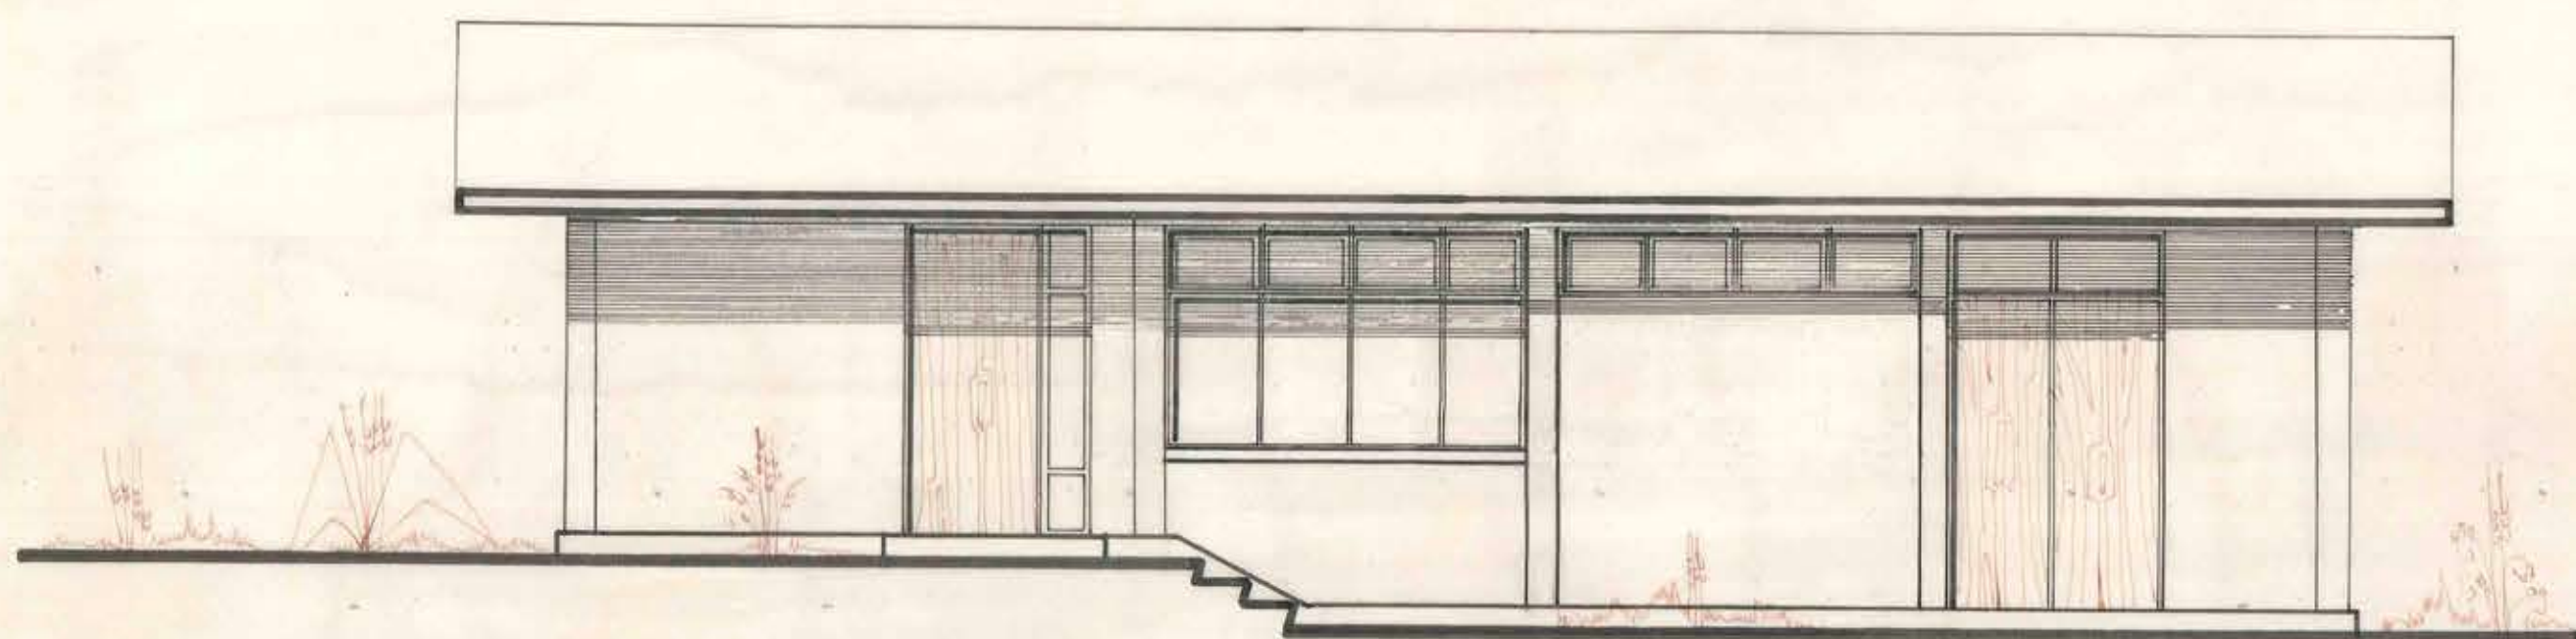


ELEVACION NORTE

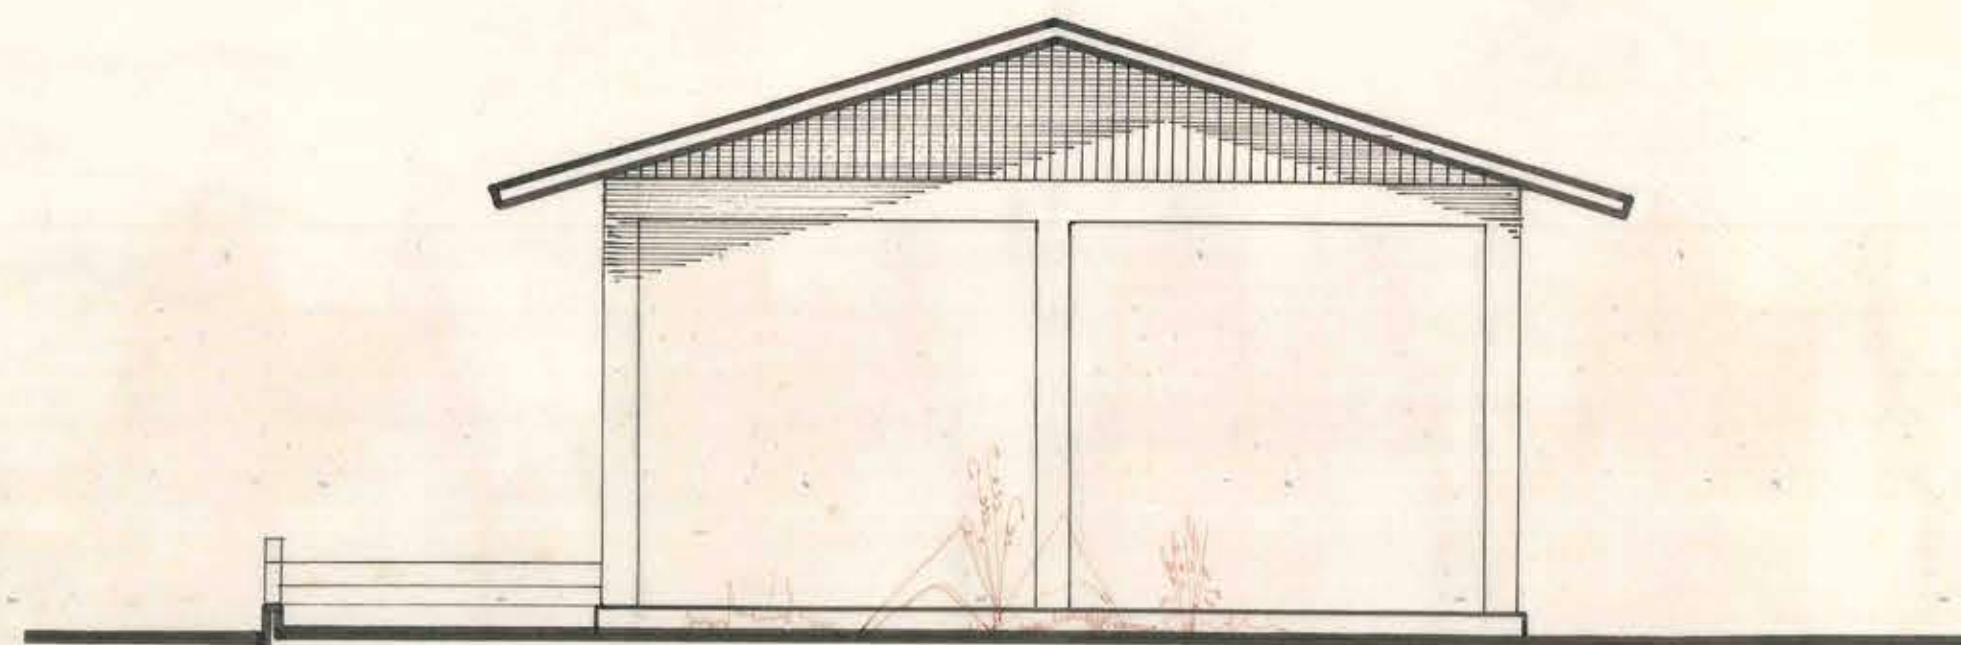


ELEVACION PONIENTE

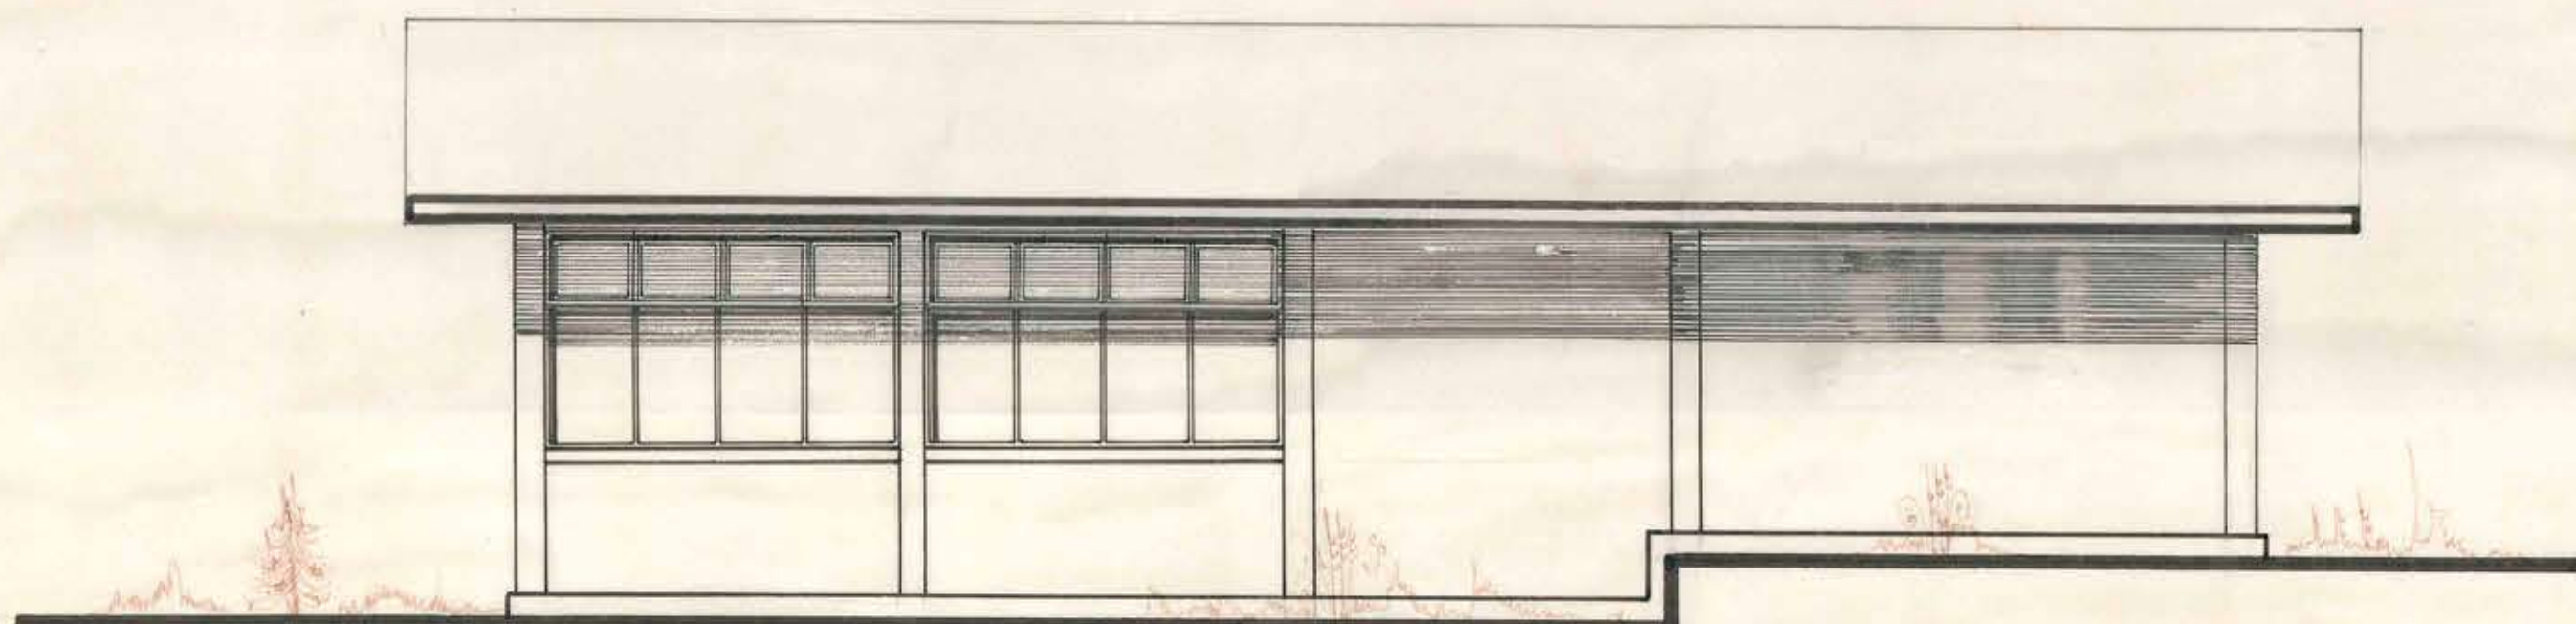

ELEVACION SUR

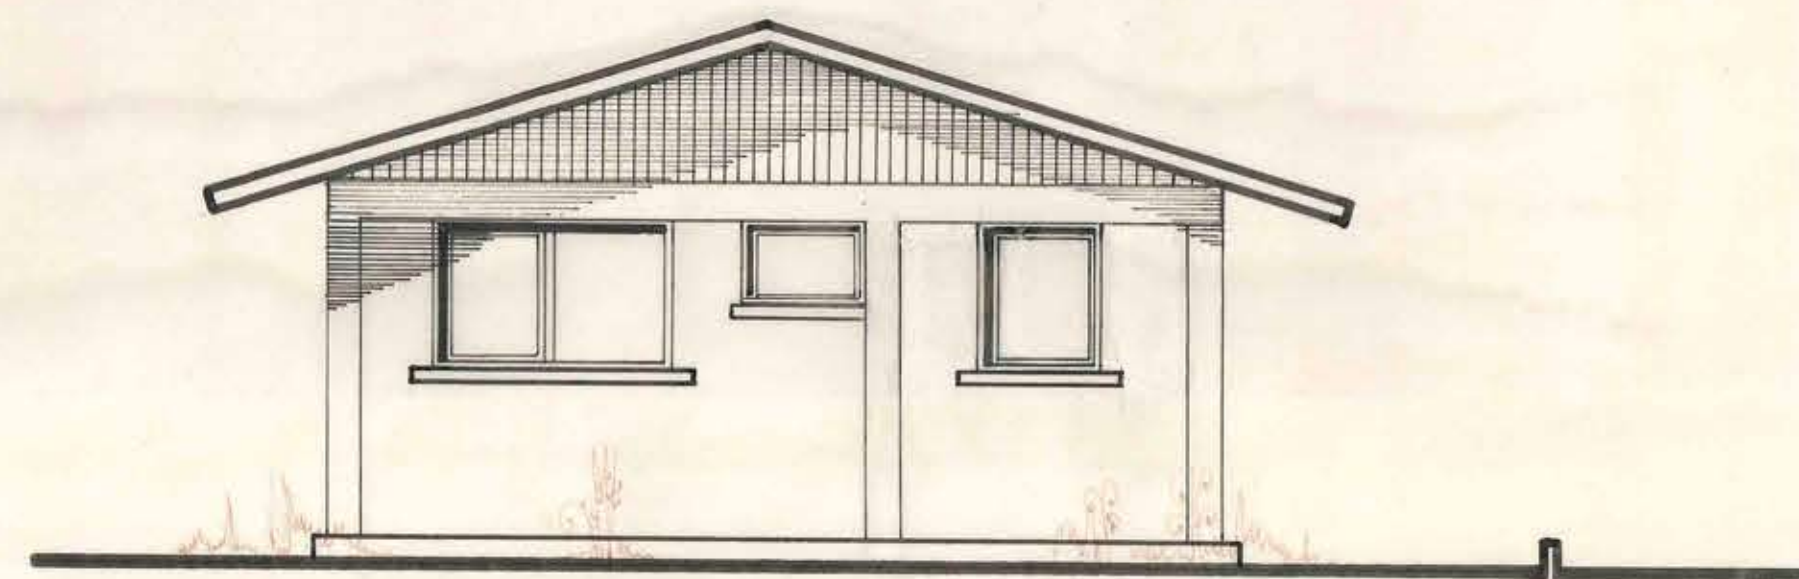

ELEVACION ORIENTE

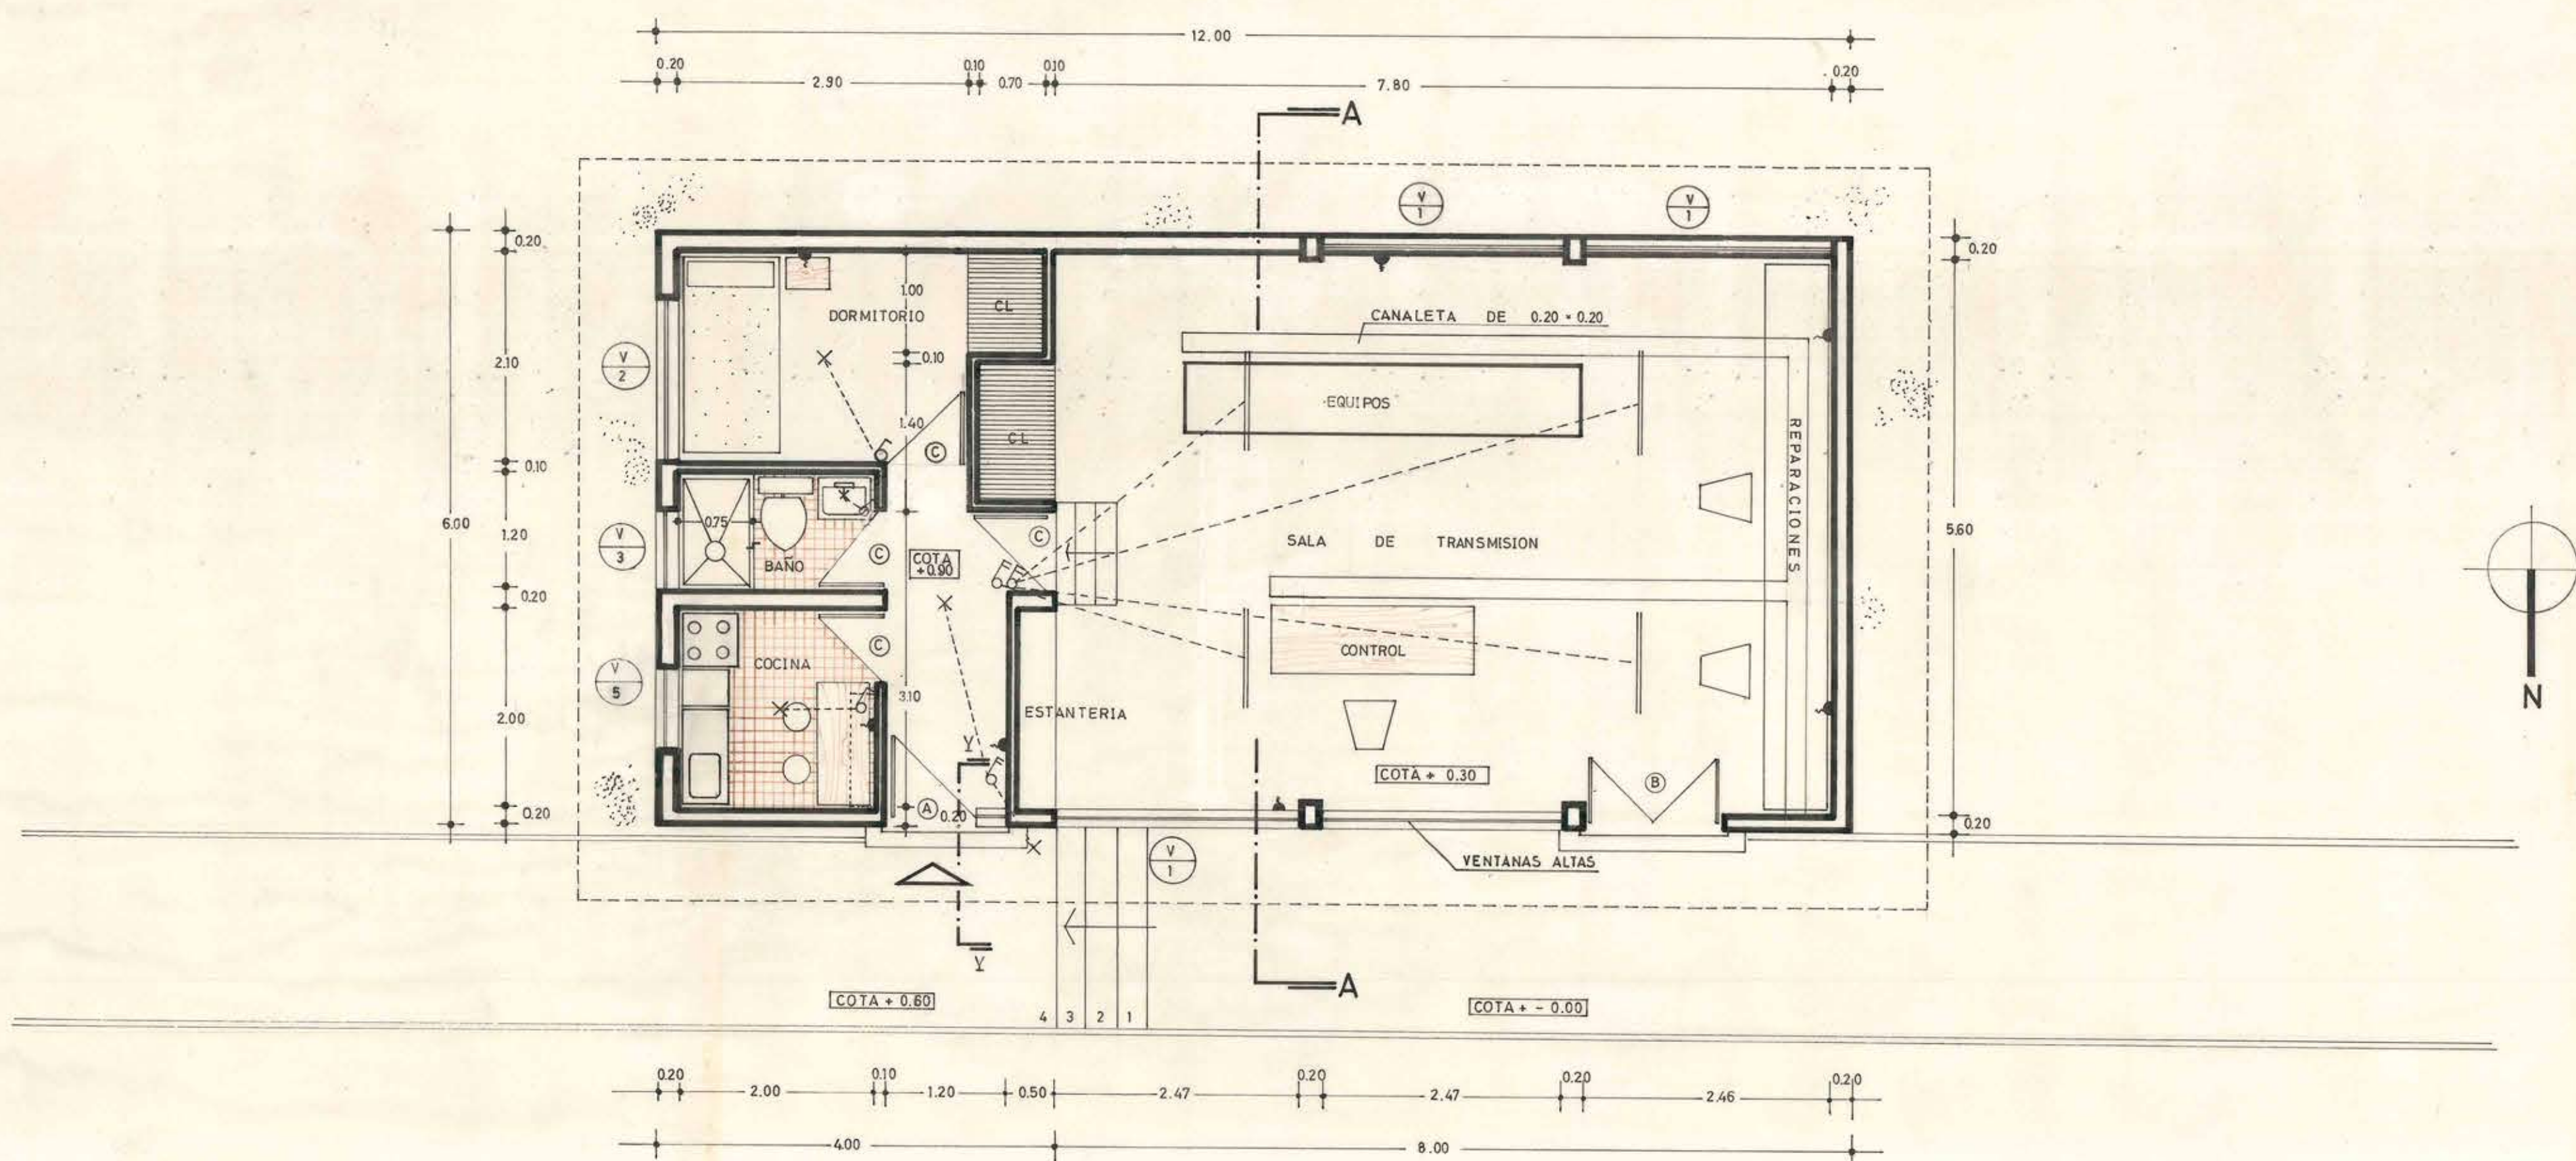

PLANTA

**MOPAT** DIRECCION GENERAL DE OBRAS PUBLICAS  
DIRECCION DE ARQUITECTURA

|                   |                                      |                                              |
|-------------------|--------------------------------------|----------------------------------------------|
| OBRA              | PLANTA TRANSMISORA                   | SERVICIO RADIO                               |
| UBICACION         | DIRECCION DE RIEGO.                  | M.O.P.T.                                     |
|                   | ESMERALDA - COLINA.                  |                                              |
| PLANO             | PLANTA DE ARQUITECTURA Y ELEVACIONES | SUPERFICIE 72 m <sup>2</sup><br>ESCALA 1:50. |
| OFICINA           | PROVINCIAL DE SANTIAGO               |                                              |
| PROYECTO Y DIBUJO | VICENTE ACUÑA G.                     |                                              |
| ARQTO REVISOR     | LUTGARDO COFRE Z.                    |                                              |
| ARQTO PROVINCIAL  | VICENTE FARIAS C.                    |                                              |
| CONTRATISTA       |                                      | FECHA AGO' 68                                |

29 NOV 1968