




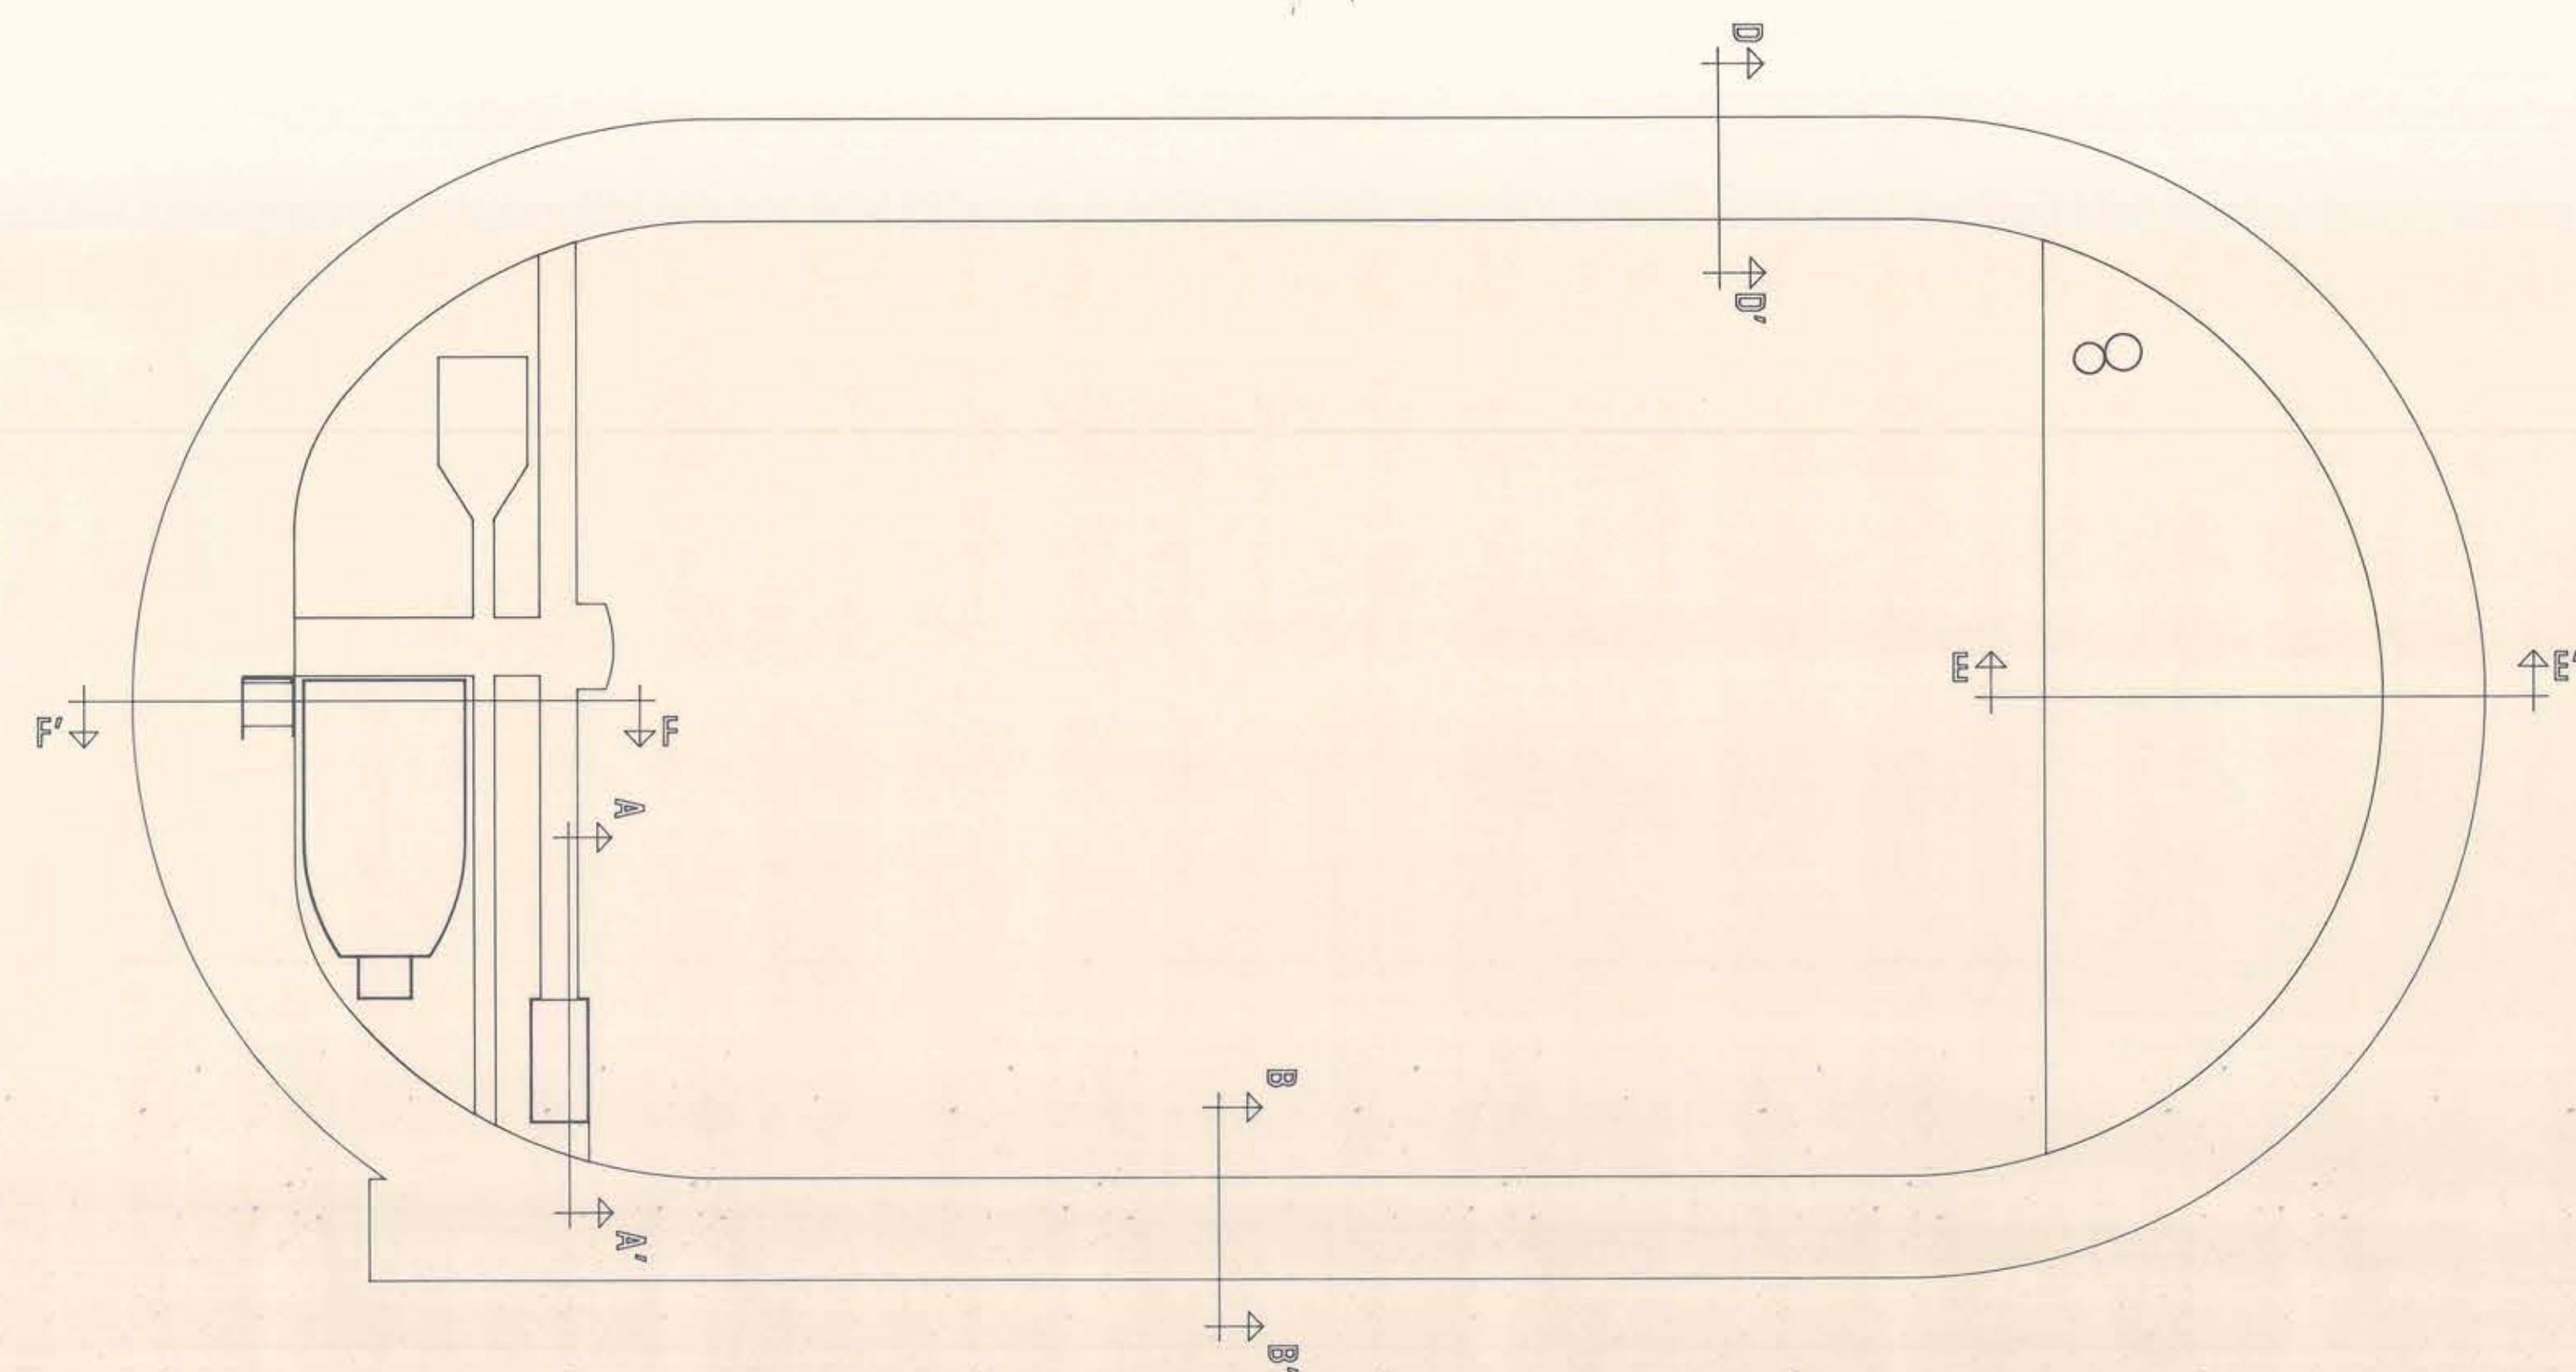


SECCION LONGITUDINAL FOSO

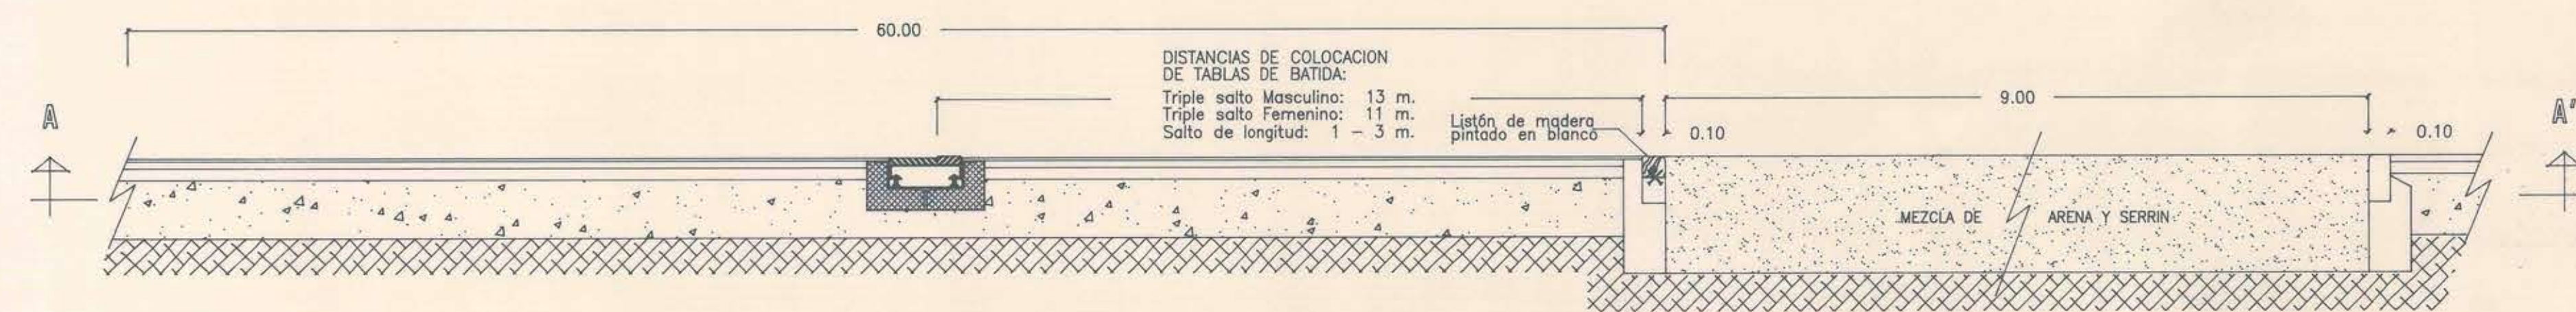


SECCION TRANSVERSAL PASILLO de PERTIGA + PASILLO de LONGITUD

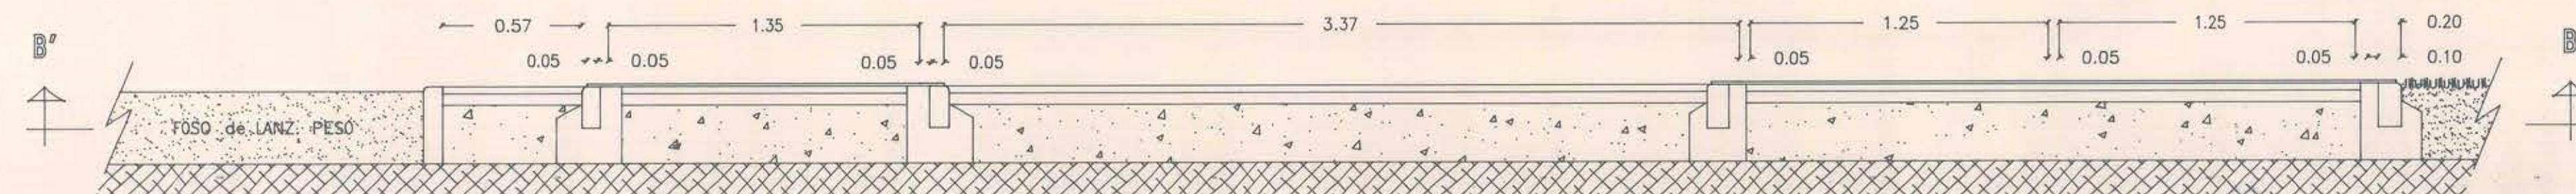

SECCION PISTA + RIA

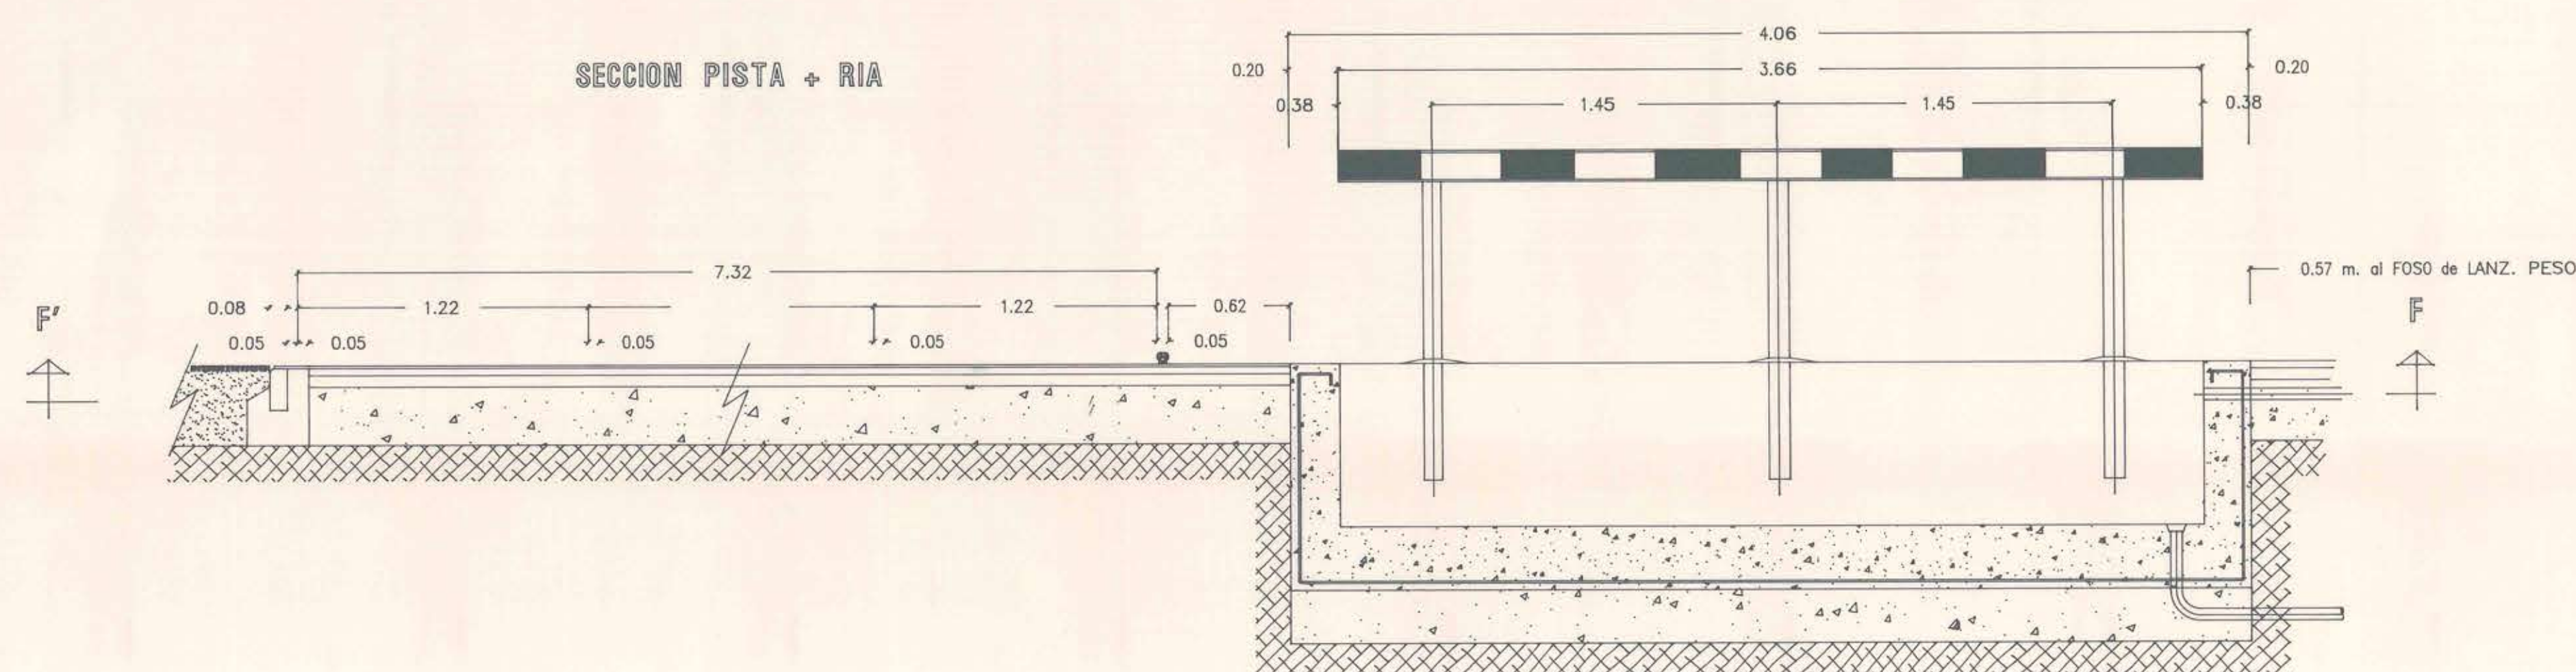


SECCION DRENAJE PISTA

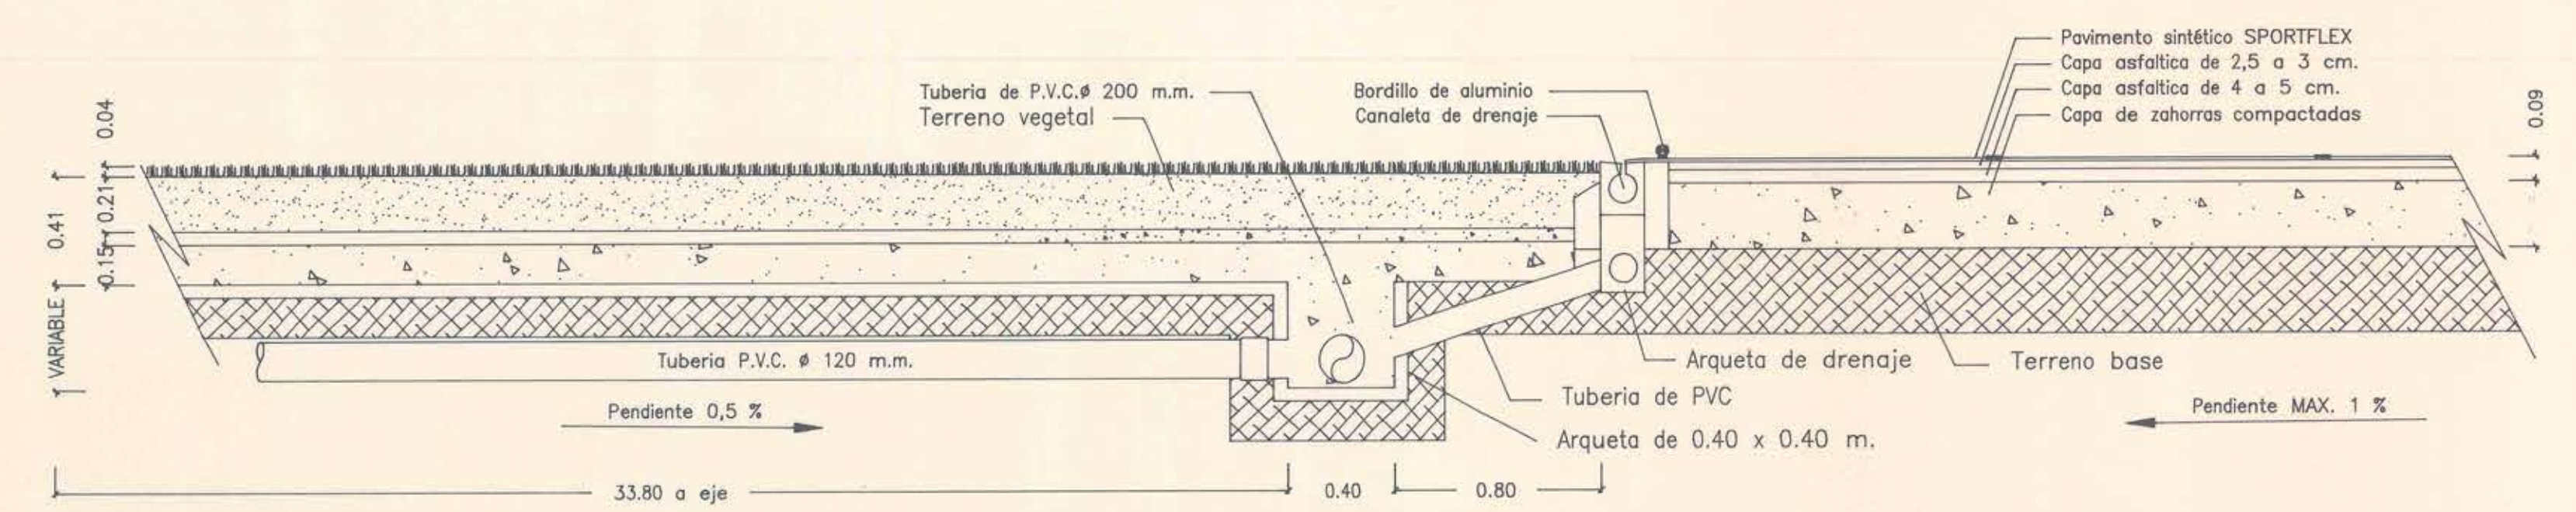

SECCION PISTA



SECCION PISTA + MEDIA LUNA

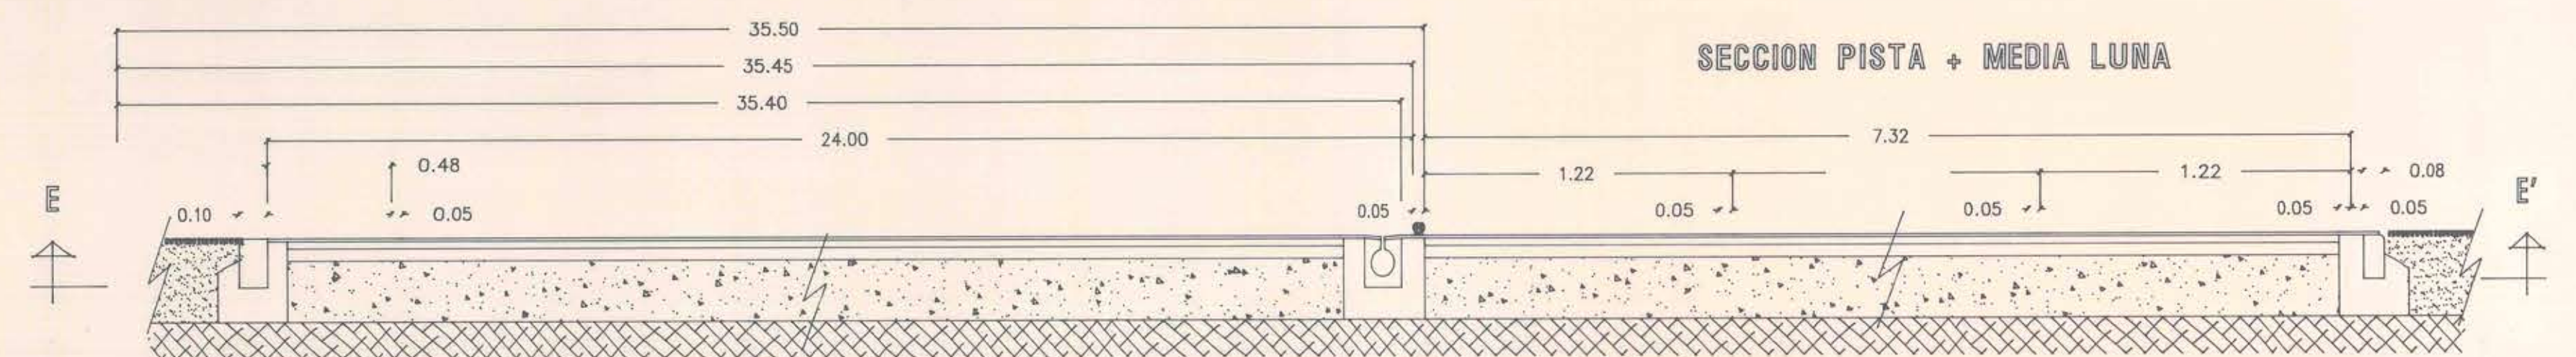

DIRECCION GENERAL DE DEPORTES Y RECREACION COORDINACION DE DEPORTES Y RECREACION		
	REVISIONES	PLANO NUMERO
	PISTA de ATLETISMO en TALCA	
	PROYECTO	SECCIONES
	MONDO	
	ESCALA	FECHA
	S. E.	