

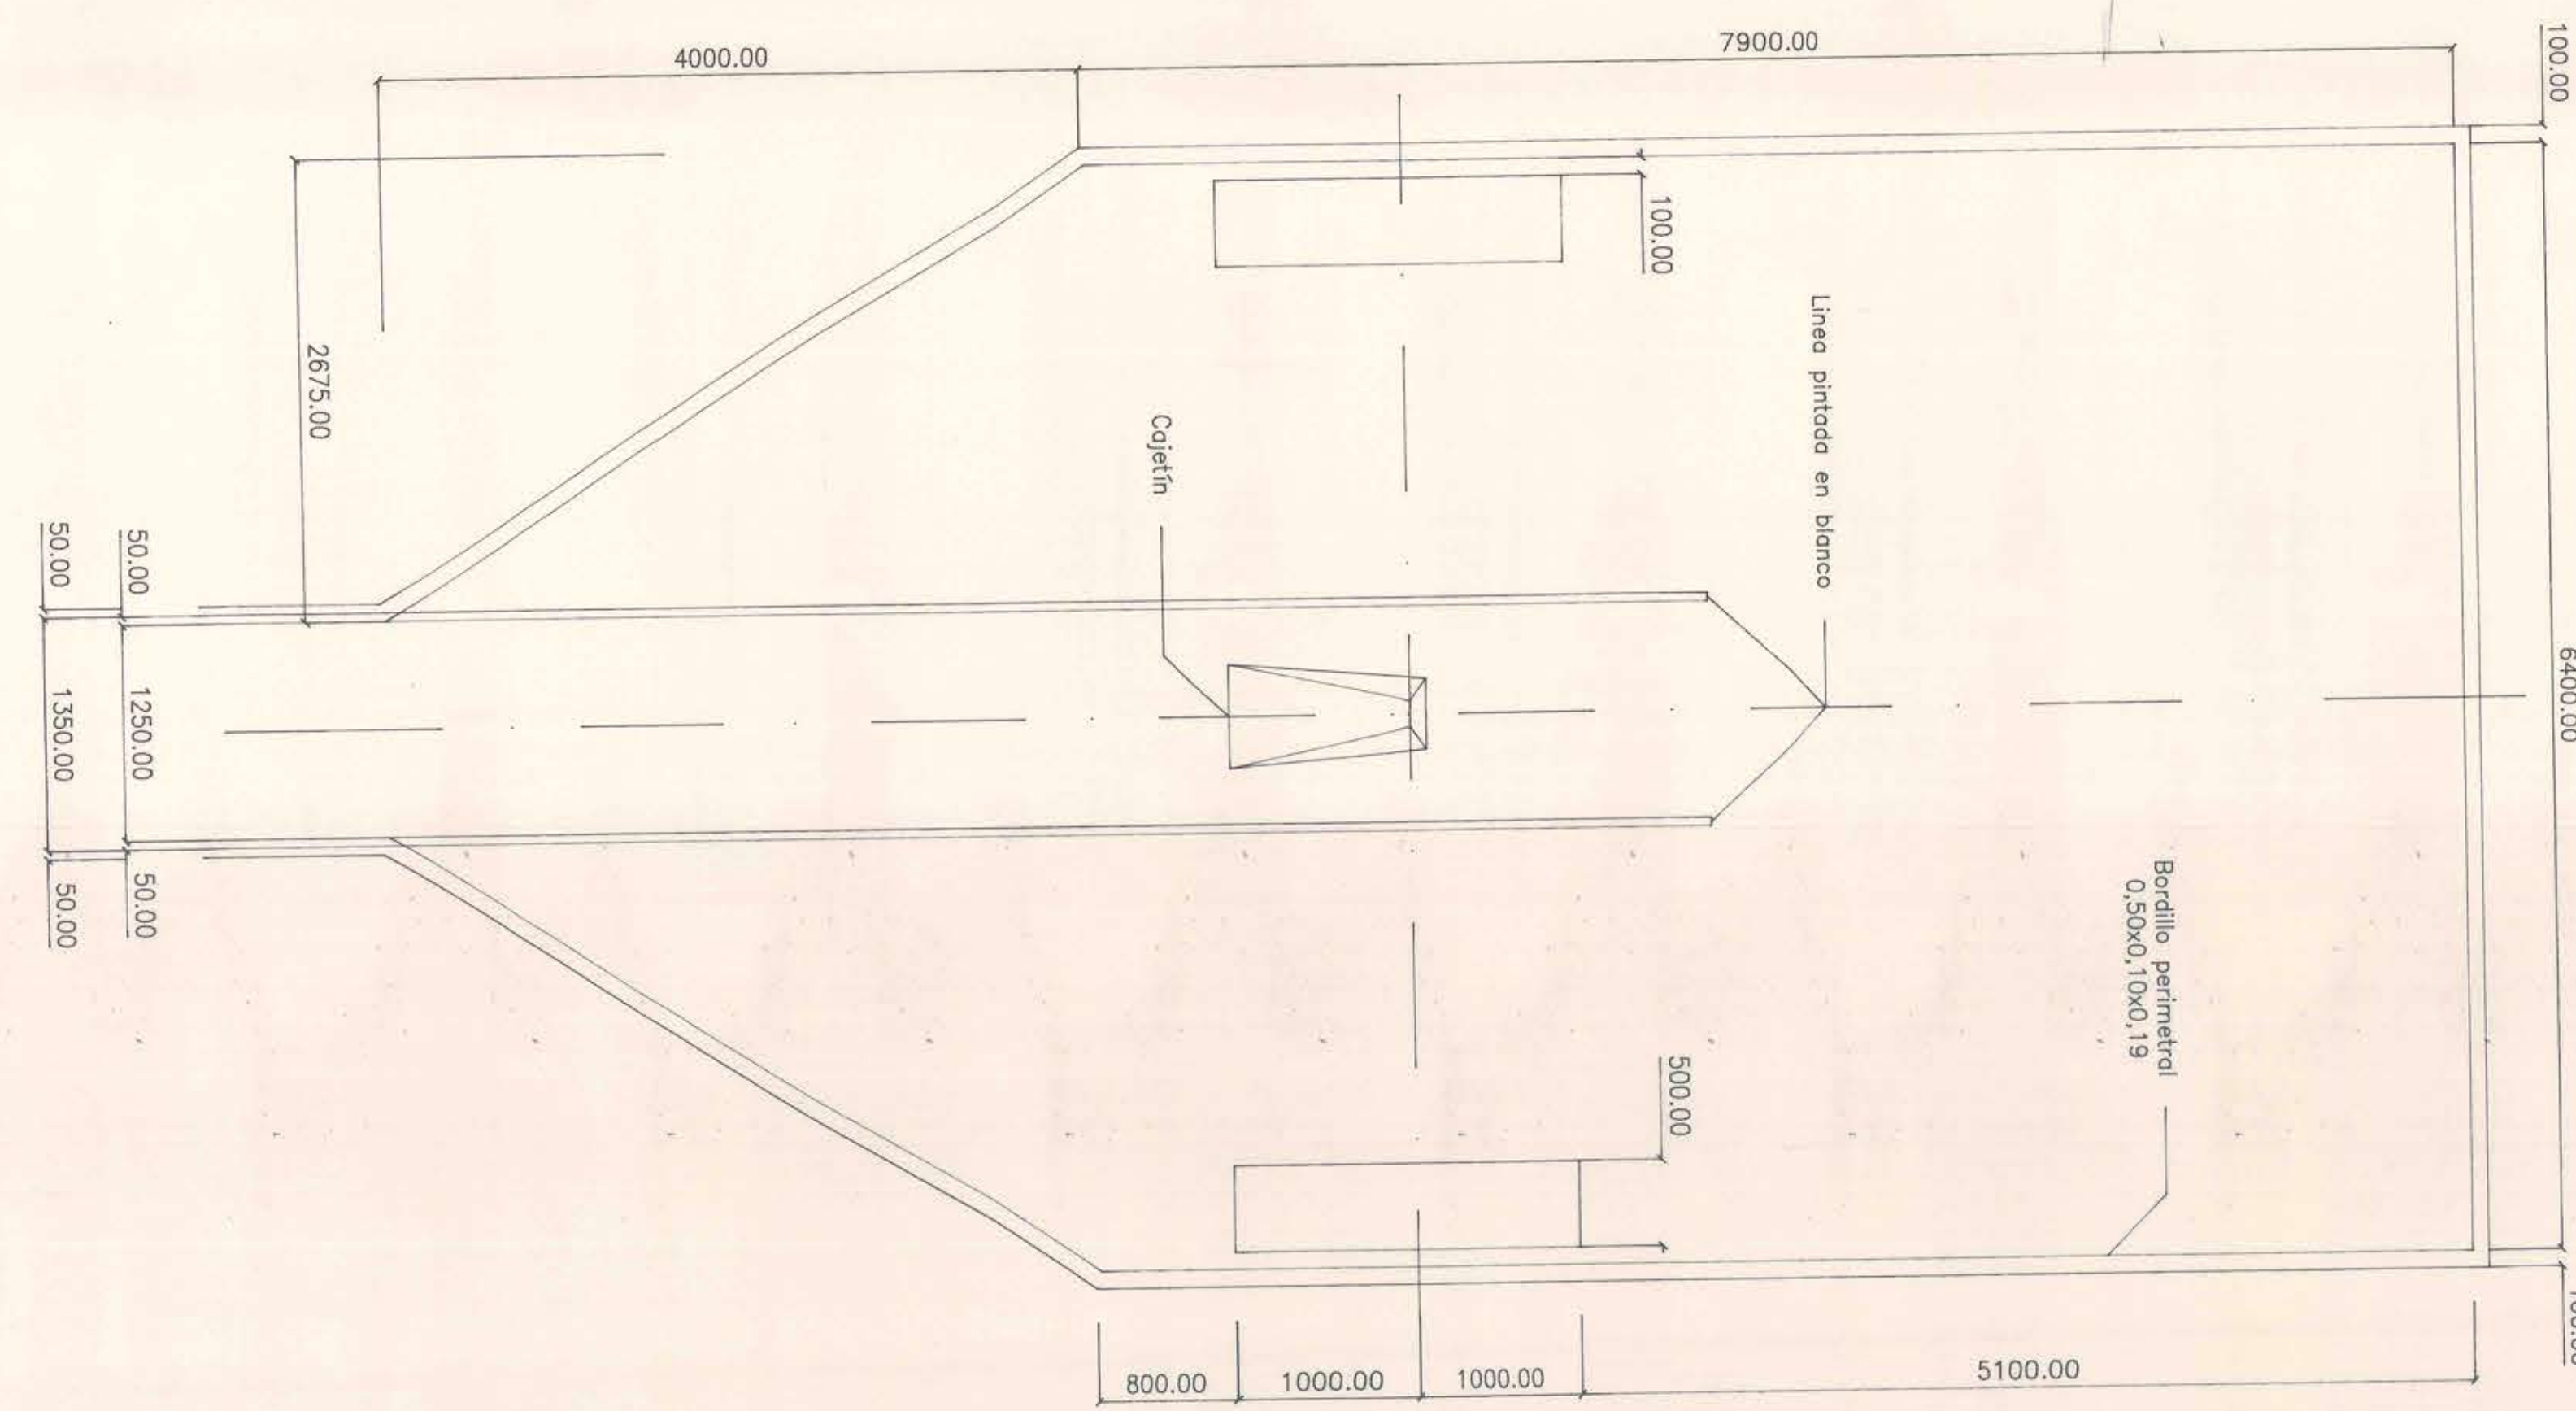




PLATAFORMA de SALTO con PERTIGA

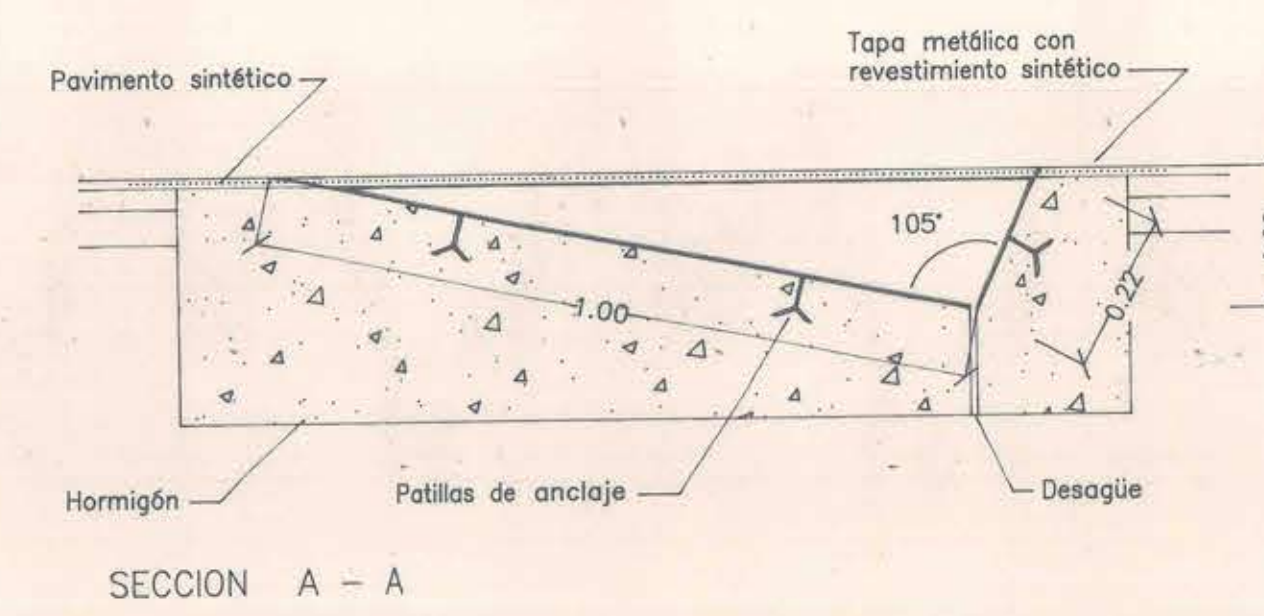



CAJETIN de SALTO con PERTIGA

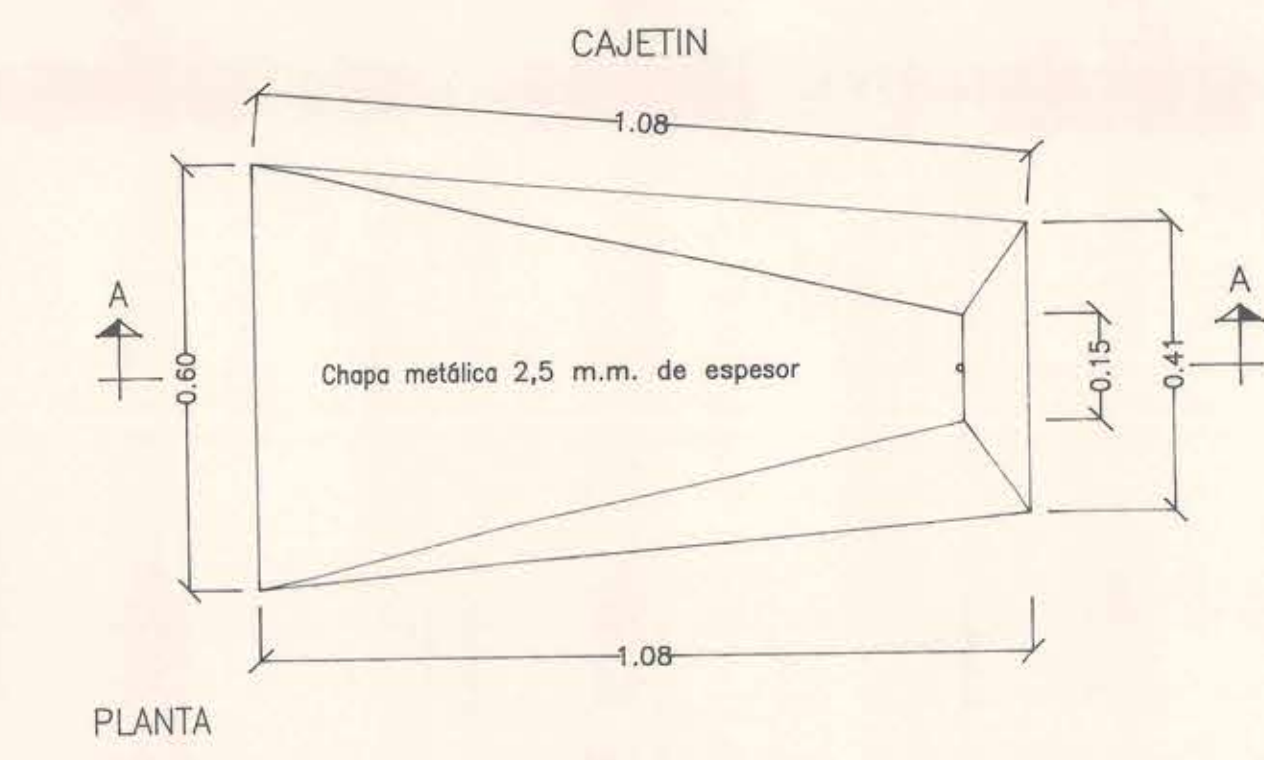



POSTES de LLEGADA (META)

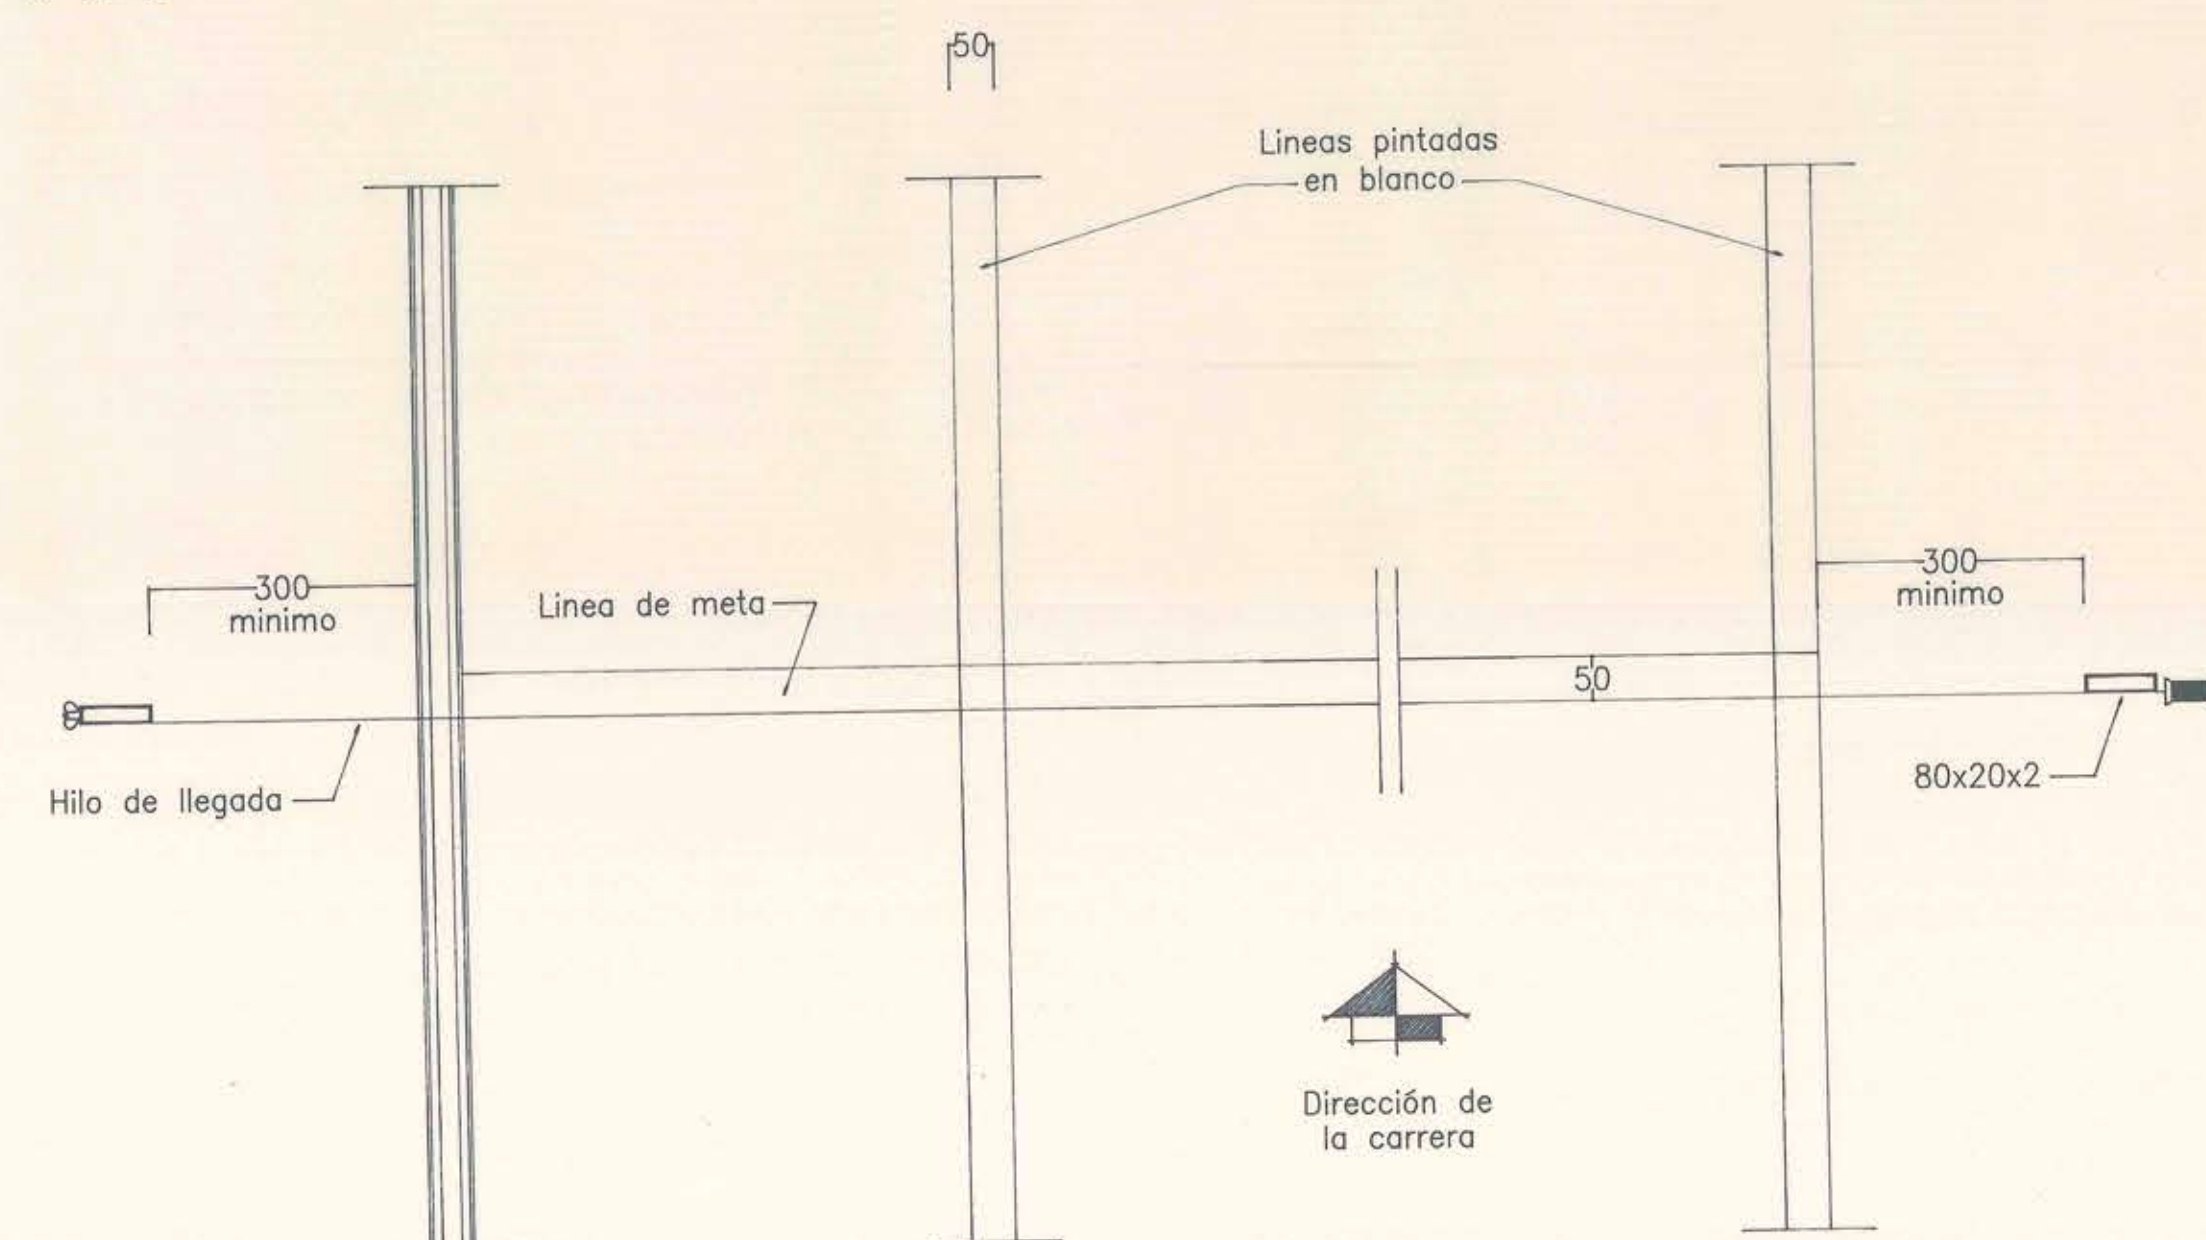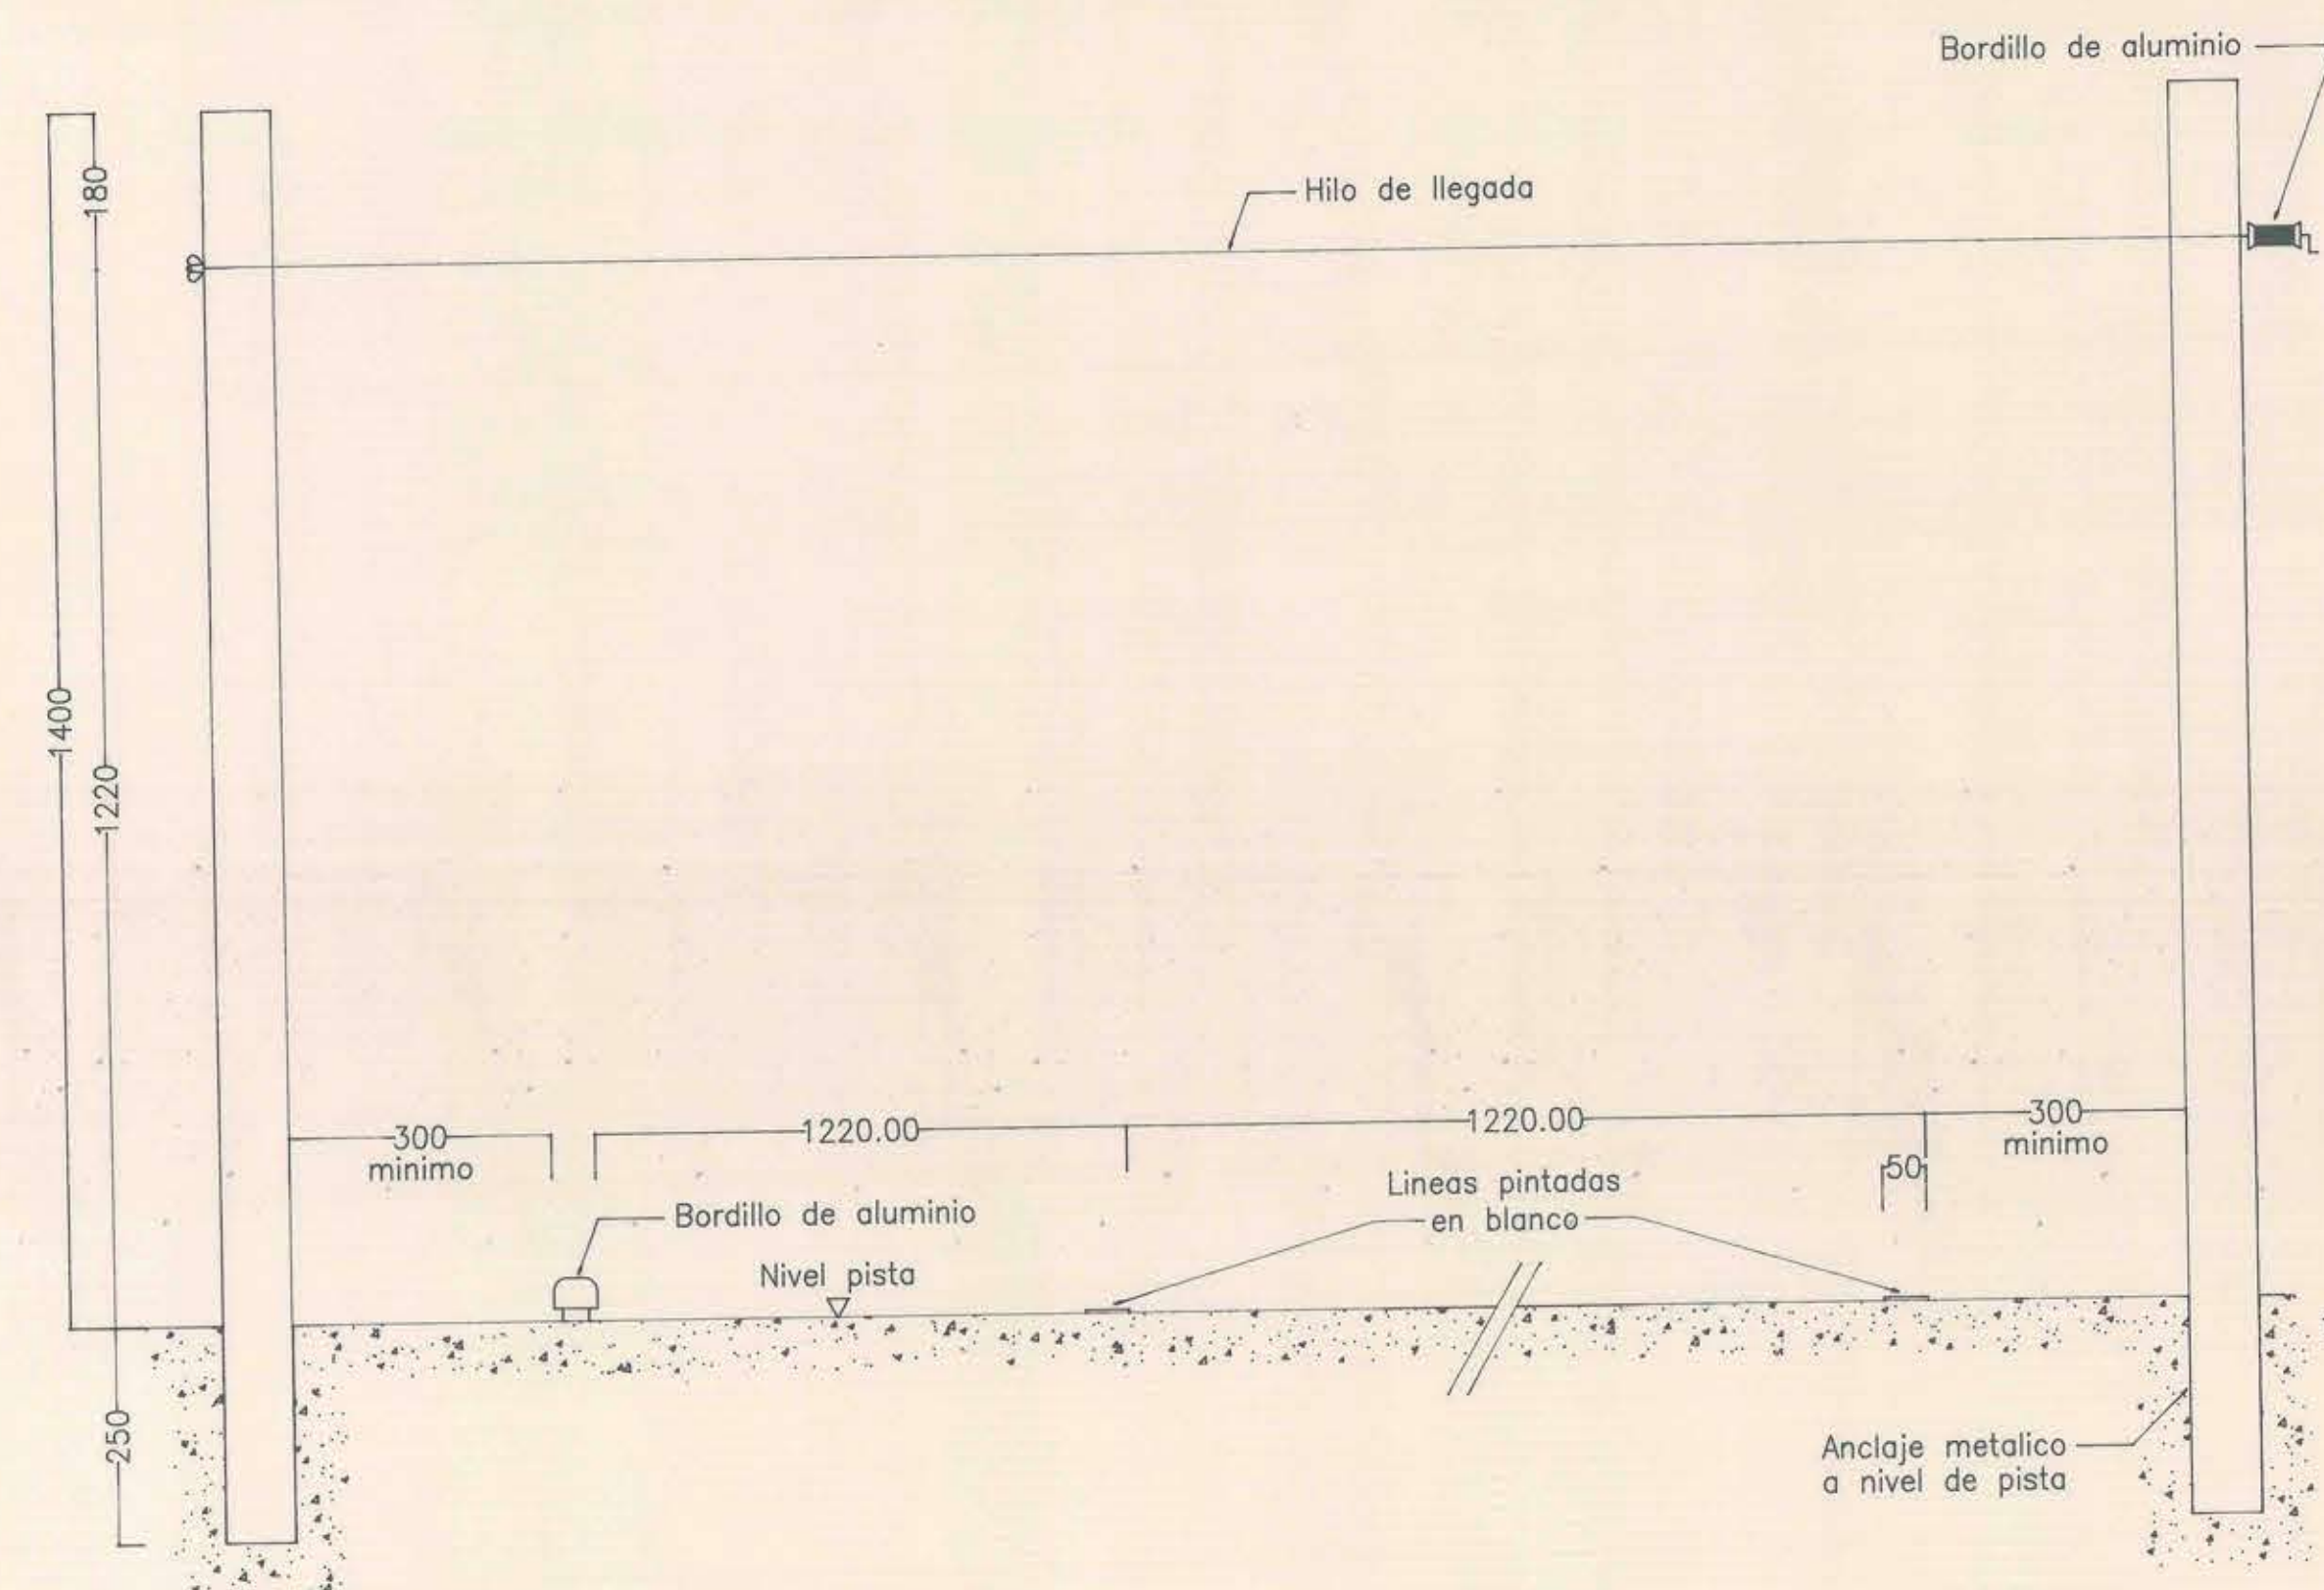

BORDILLO de PERIMETRAL

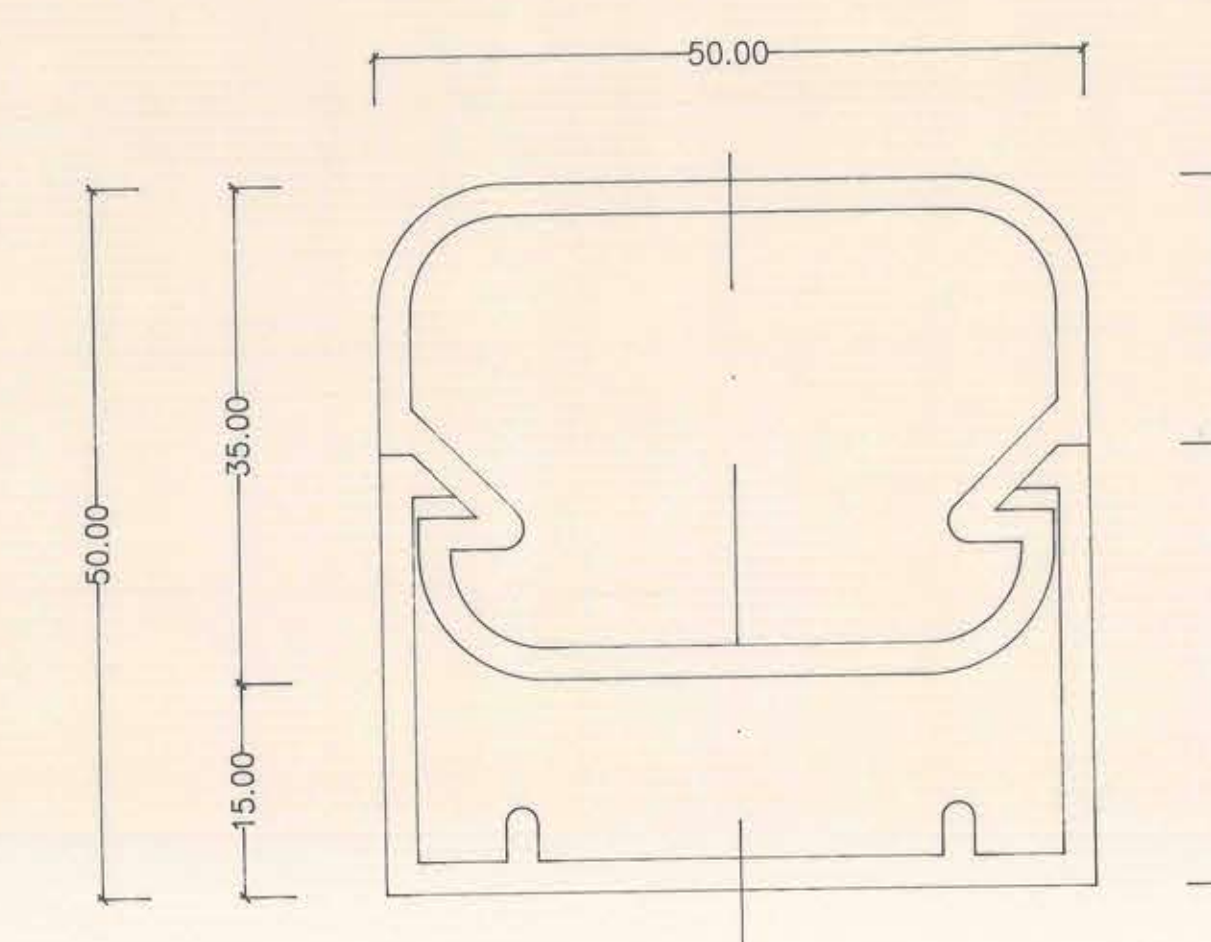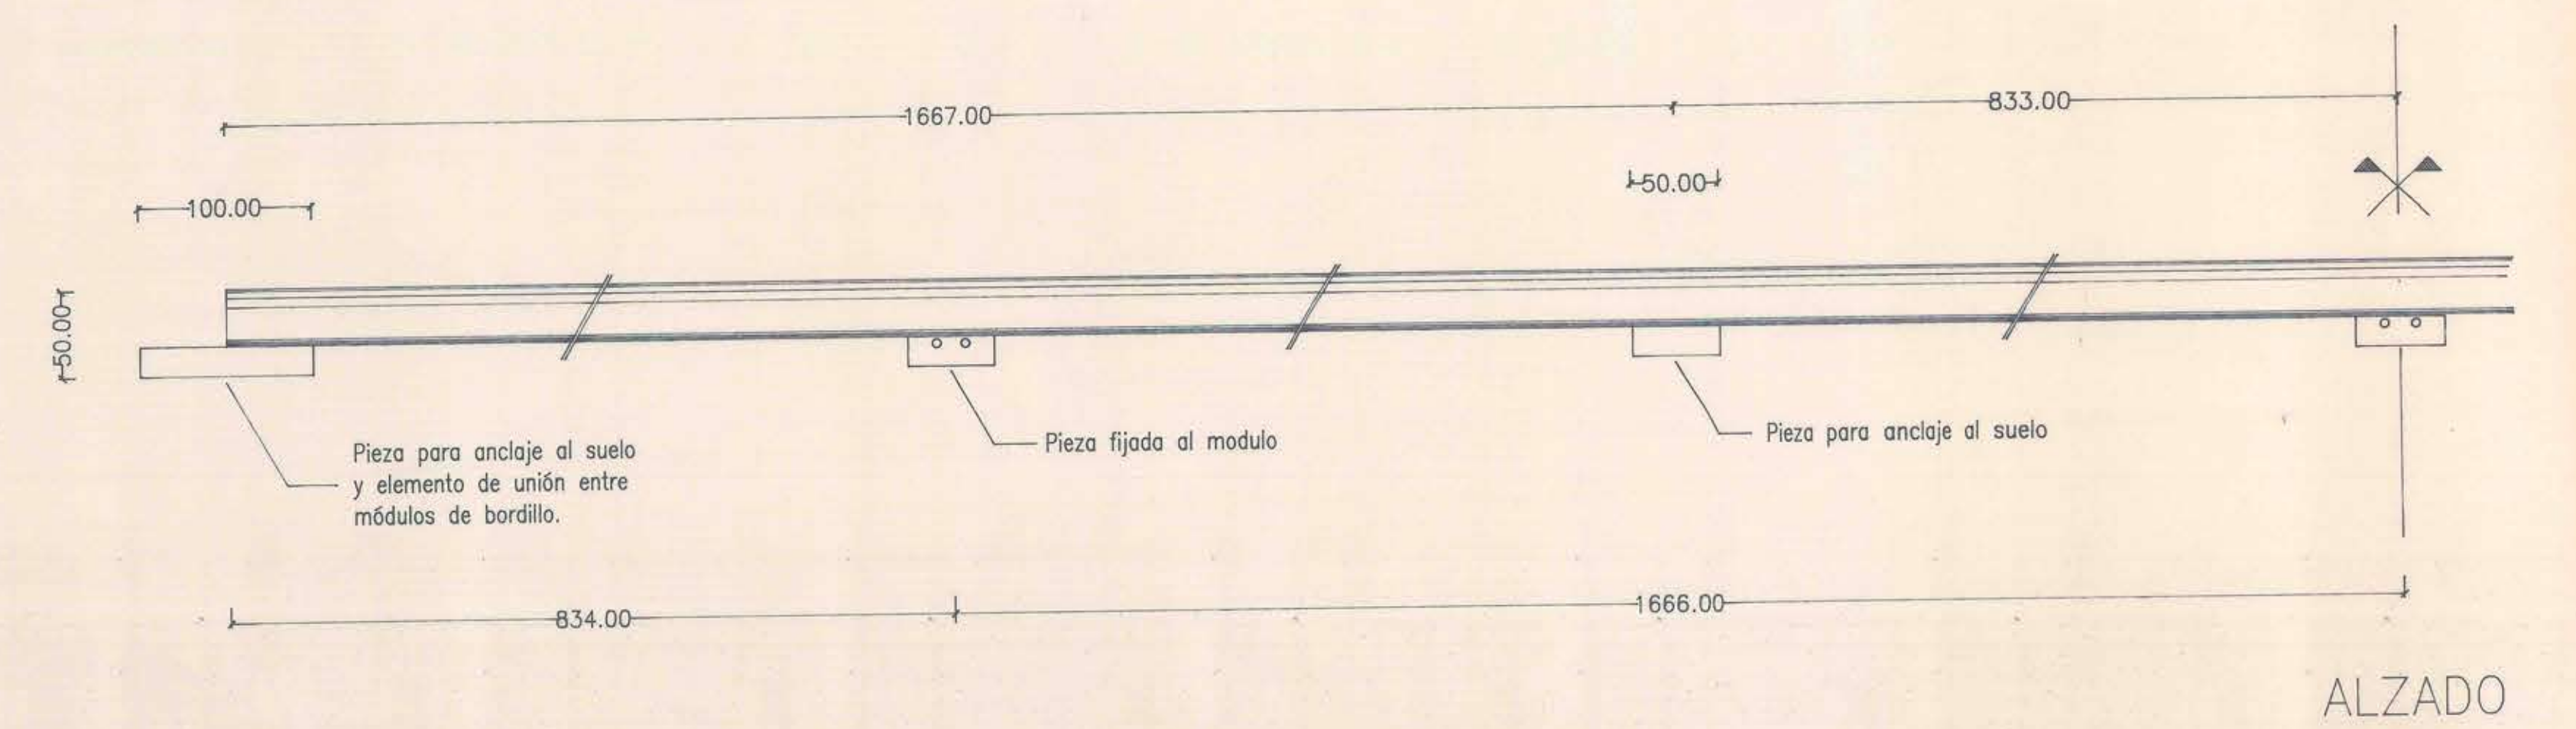

CONJUNTO BORDILLO
y PIEZA de APOYO
en ALUMINIO ANODIZADO
Cotas en m.m.

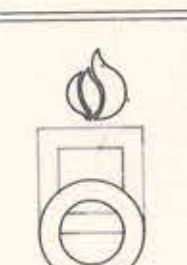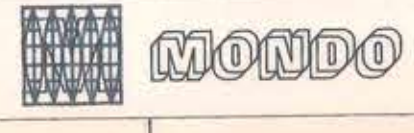DIRECCION GENERAL DE DEPORTES Y RECREACION COORDINACION DE DEPORTES Y RECREACION			
	NOMINACION PISTA de ATLETISMO en TEMUCO CAMPOS de DEPORTES MELOL DETALLES CONSTRUCTIVOS I	PLANO NUMERO	
	PROYECTO 	FECHA	
DISEÑADO	ESCALA	S. E.	FECHA