



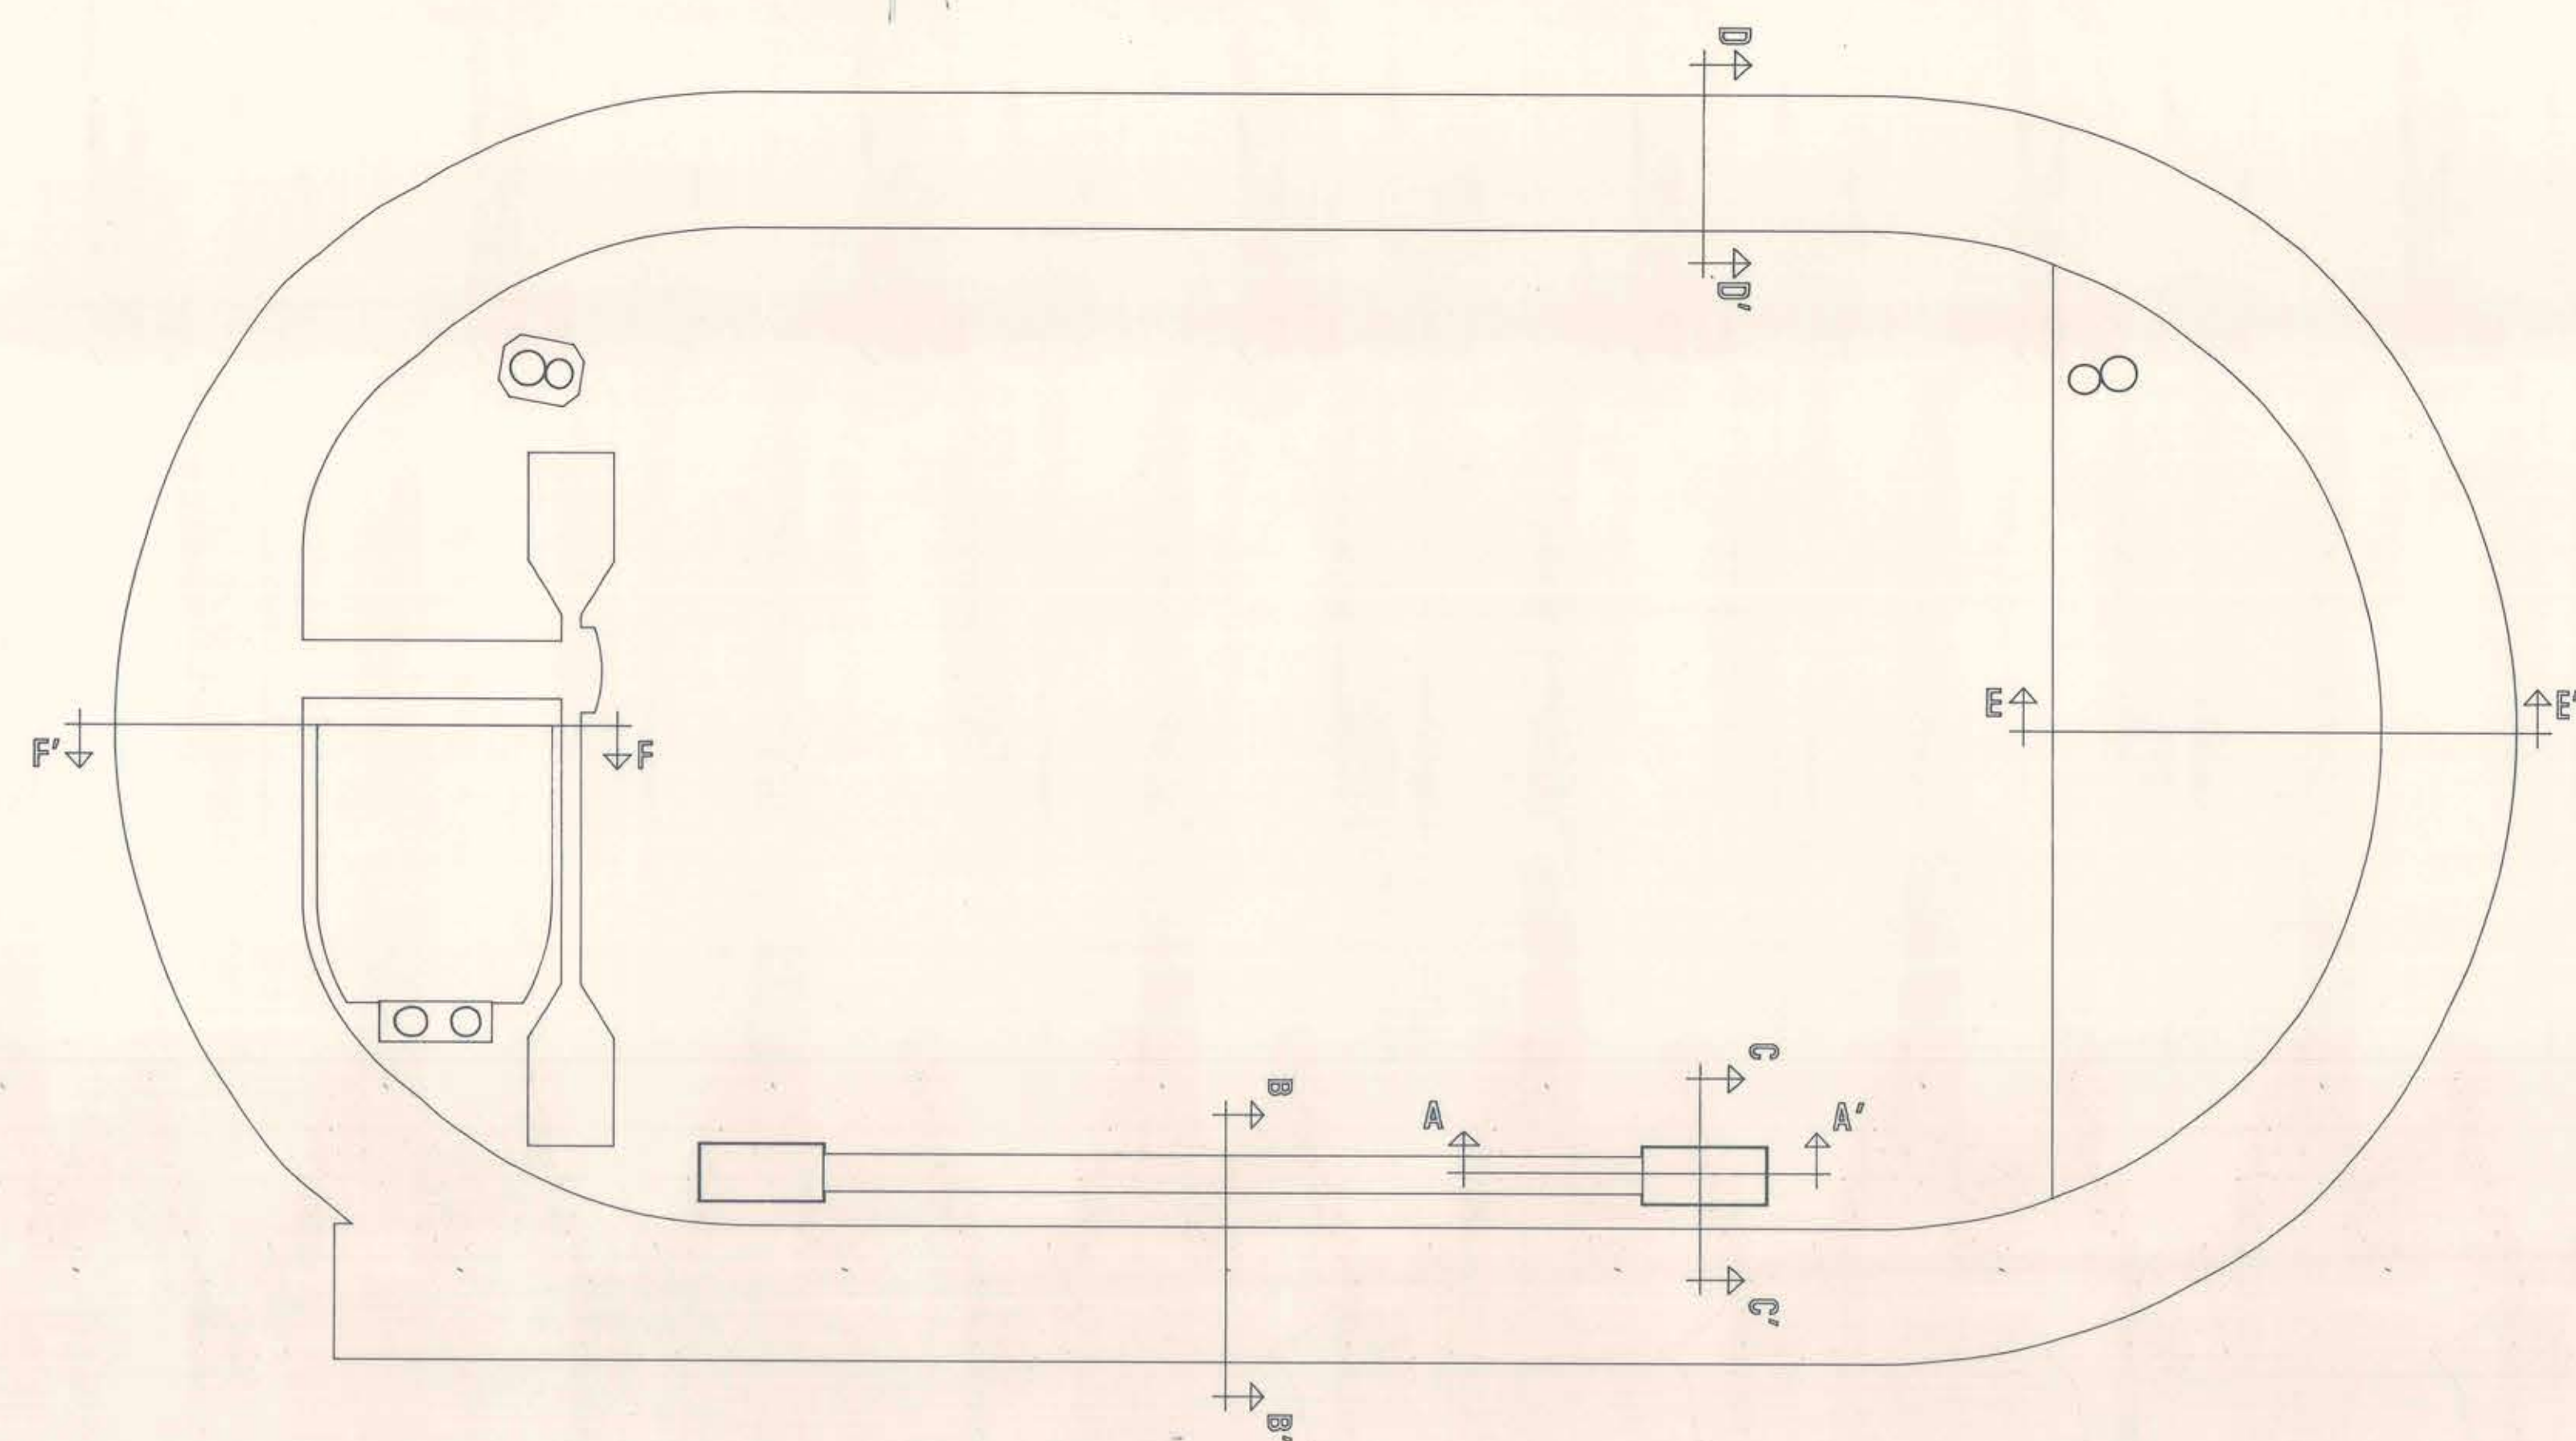


SECCION LONGITUDINAL FOSO

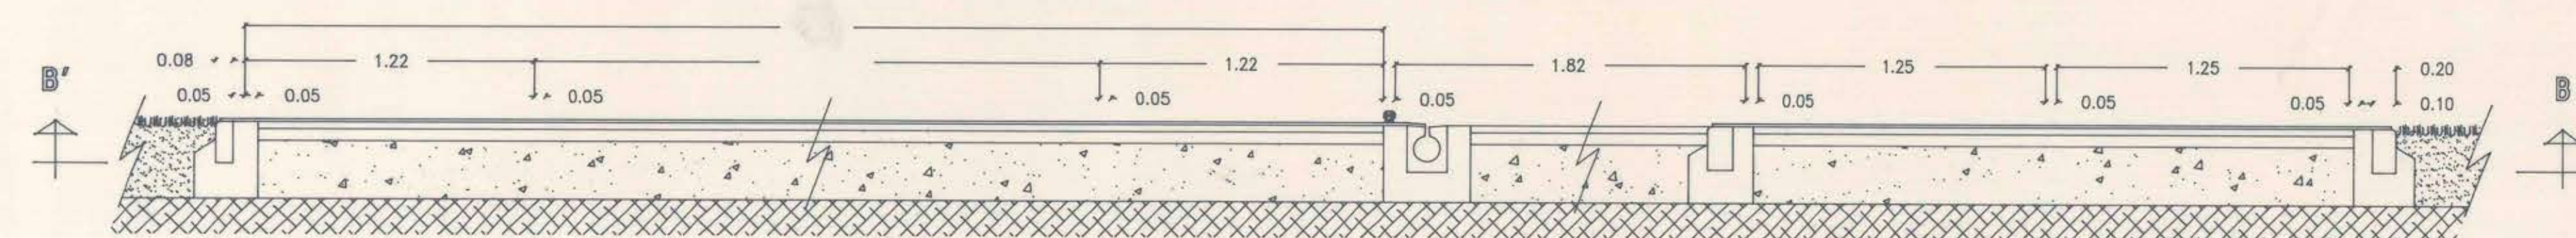


SECCION TRANSVERSAL PASILLO SALTO + PISTA




SECCION TRANSVERSAL FOSO + PISTA

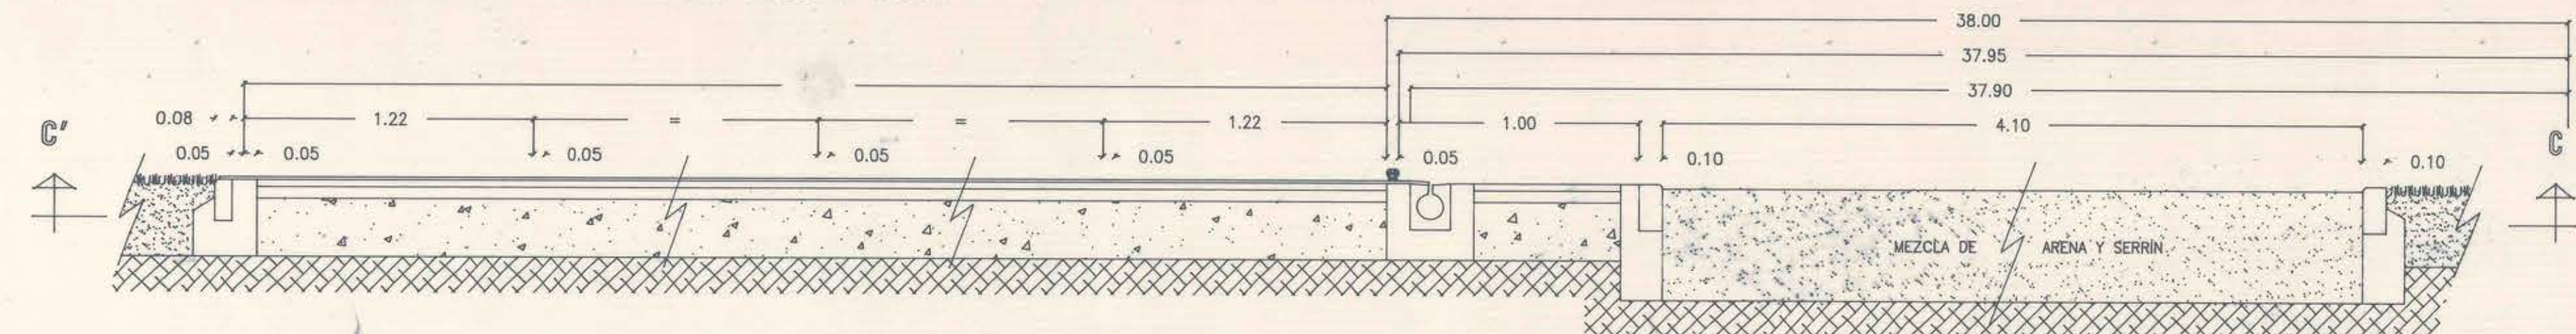

SECCION DRENAJE PISTA en ZONA FOSO de SALTO de LONGITUD

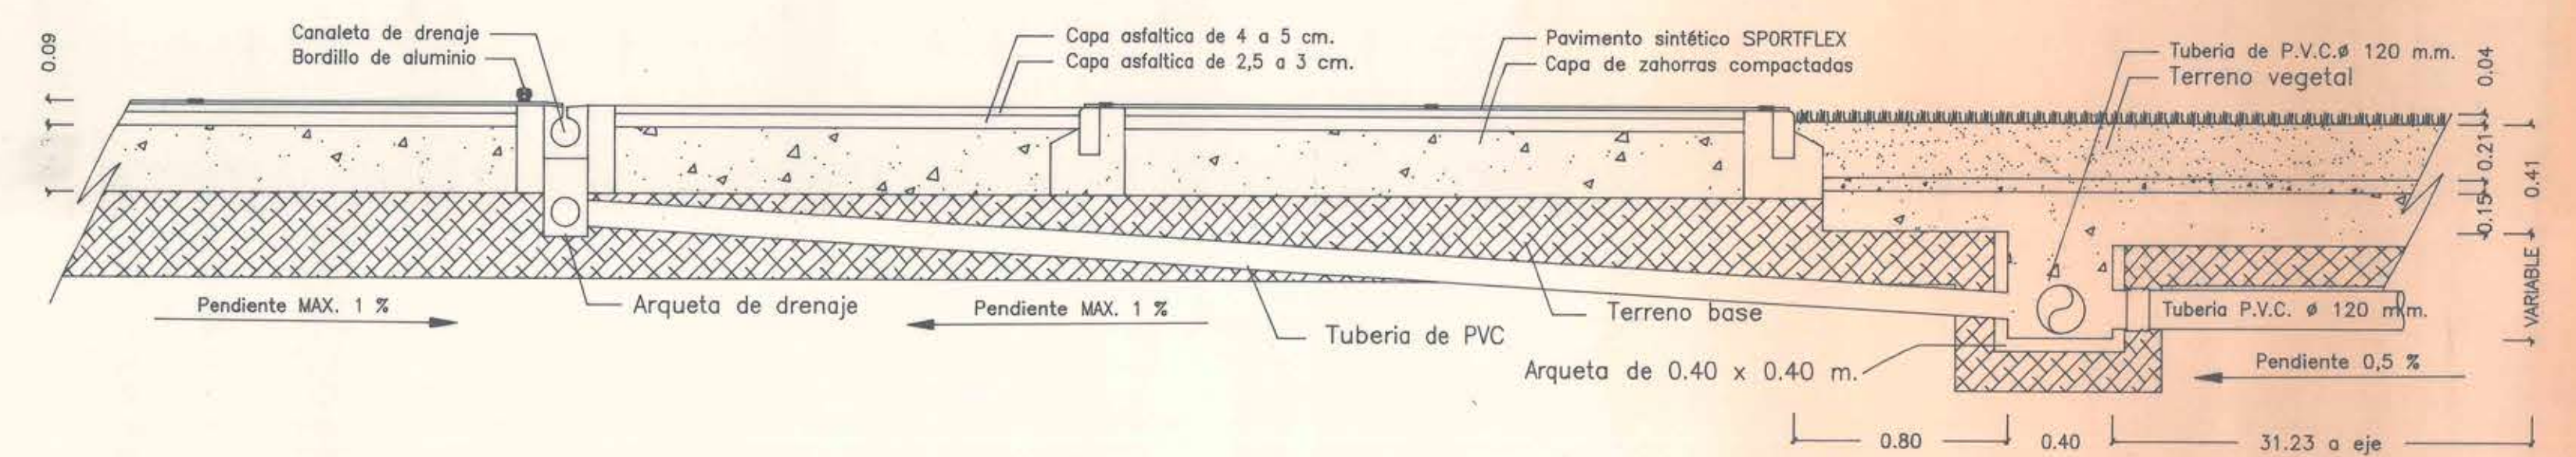


SECCION DRENAJE PISTA

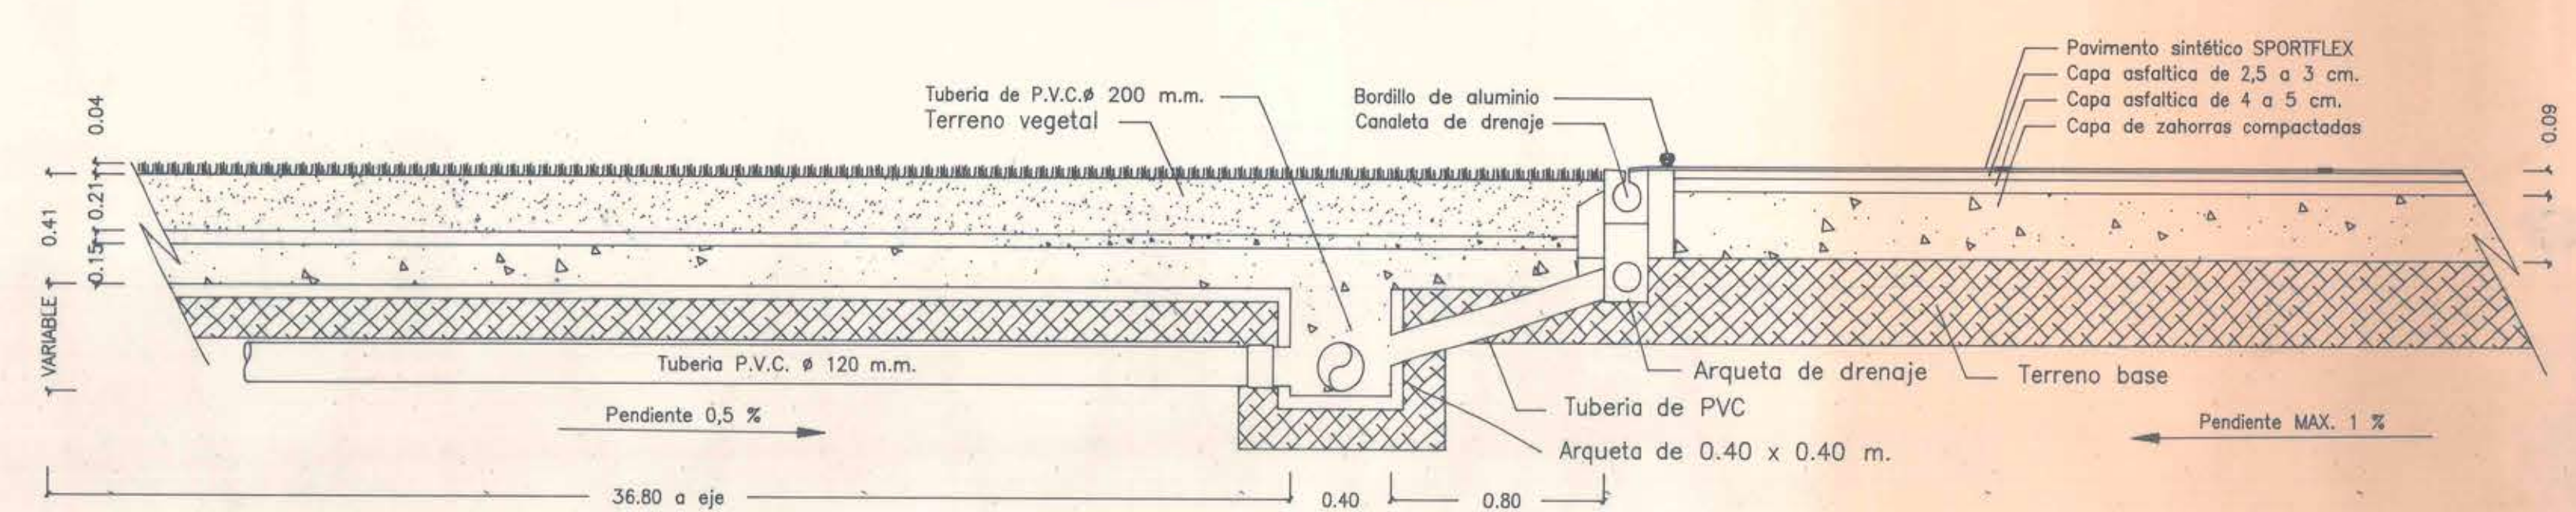


SECCION PISTA



SECCION PISTA + MEDIA LUNA

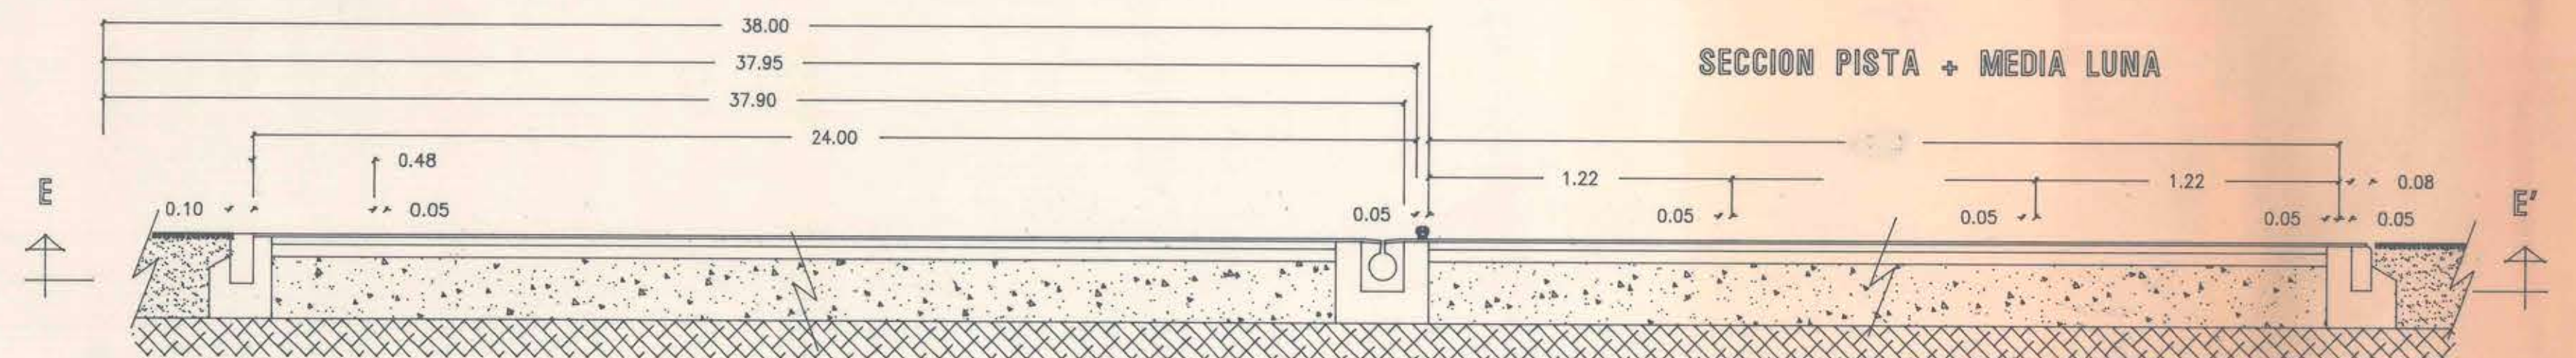

SECCION PISTA + RIA

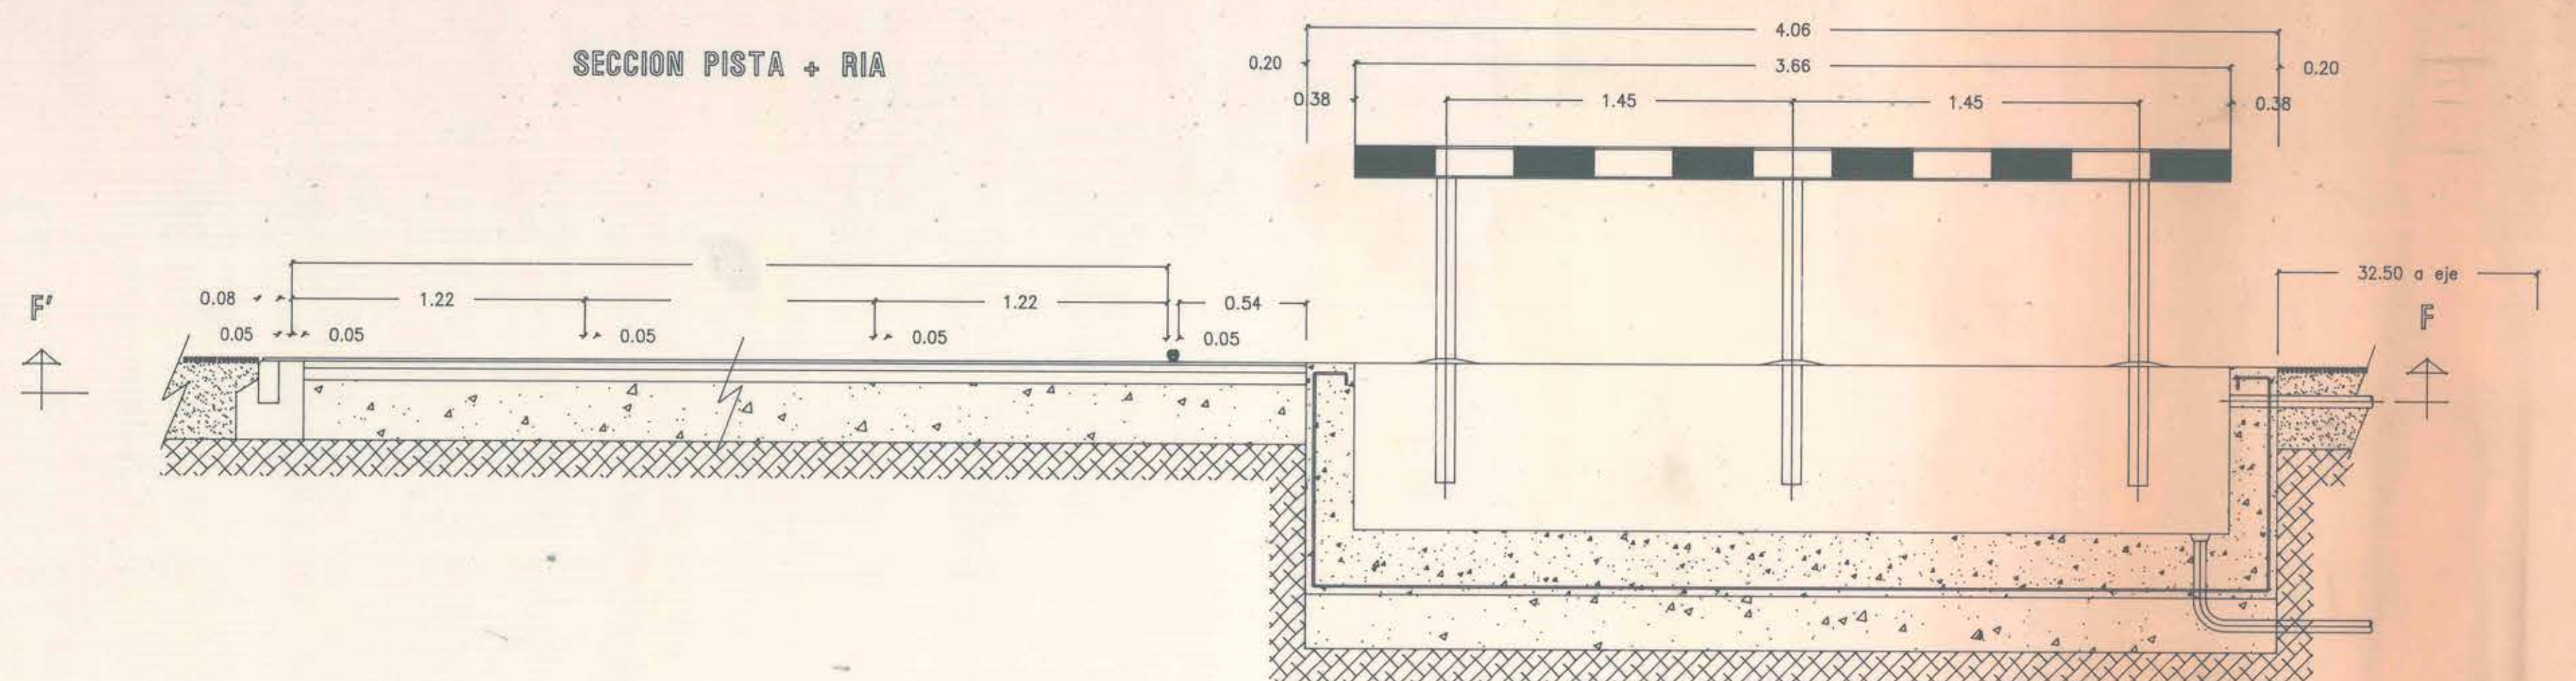

DIRECCION GENERAL DE DEPORTES Y RECREACION COORDINACION DE DEPORTES Y RECREACION		
	DENOMINACION PISTA de ATLETISMO en	PLANO NUMERO
	PROYECTO 	SECCIONES
DISEÑADO S. E.	REVISADO S. E.	FECHA