




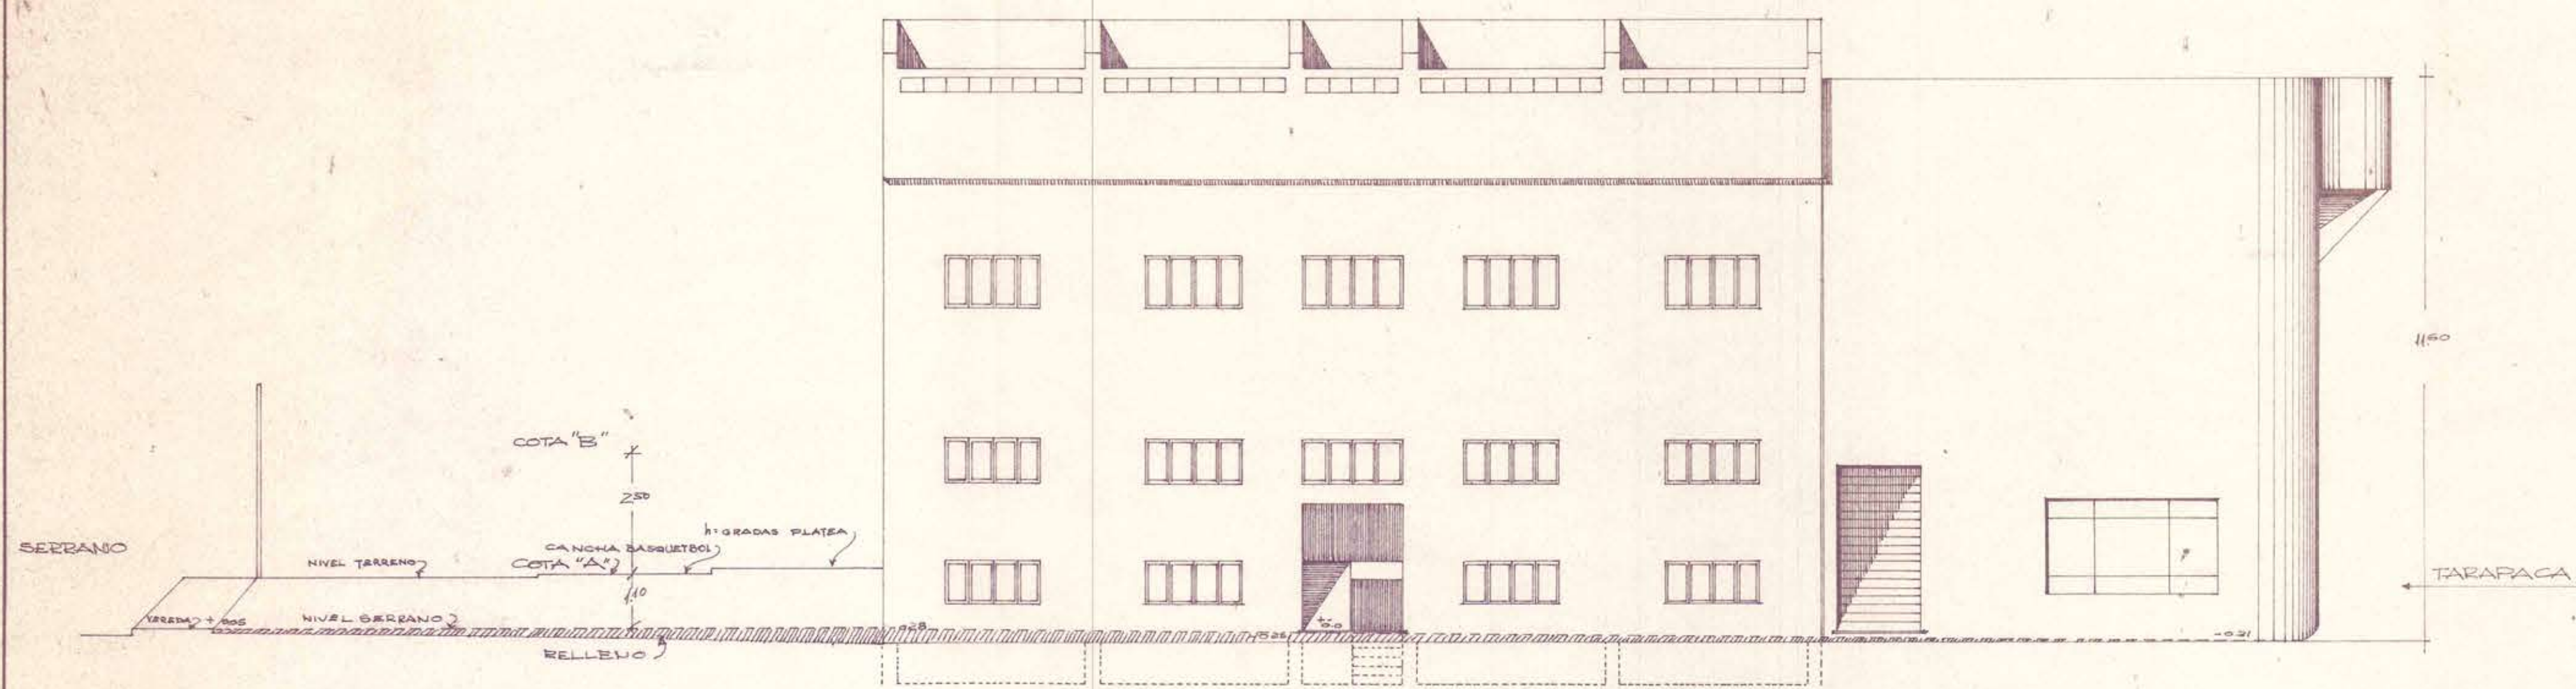


FACHADA CONSISTORIAL

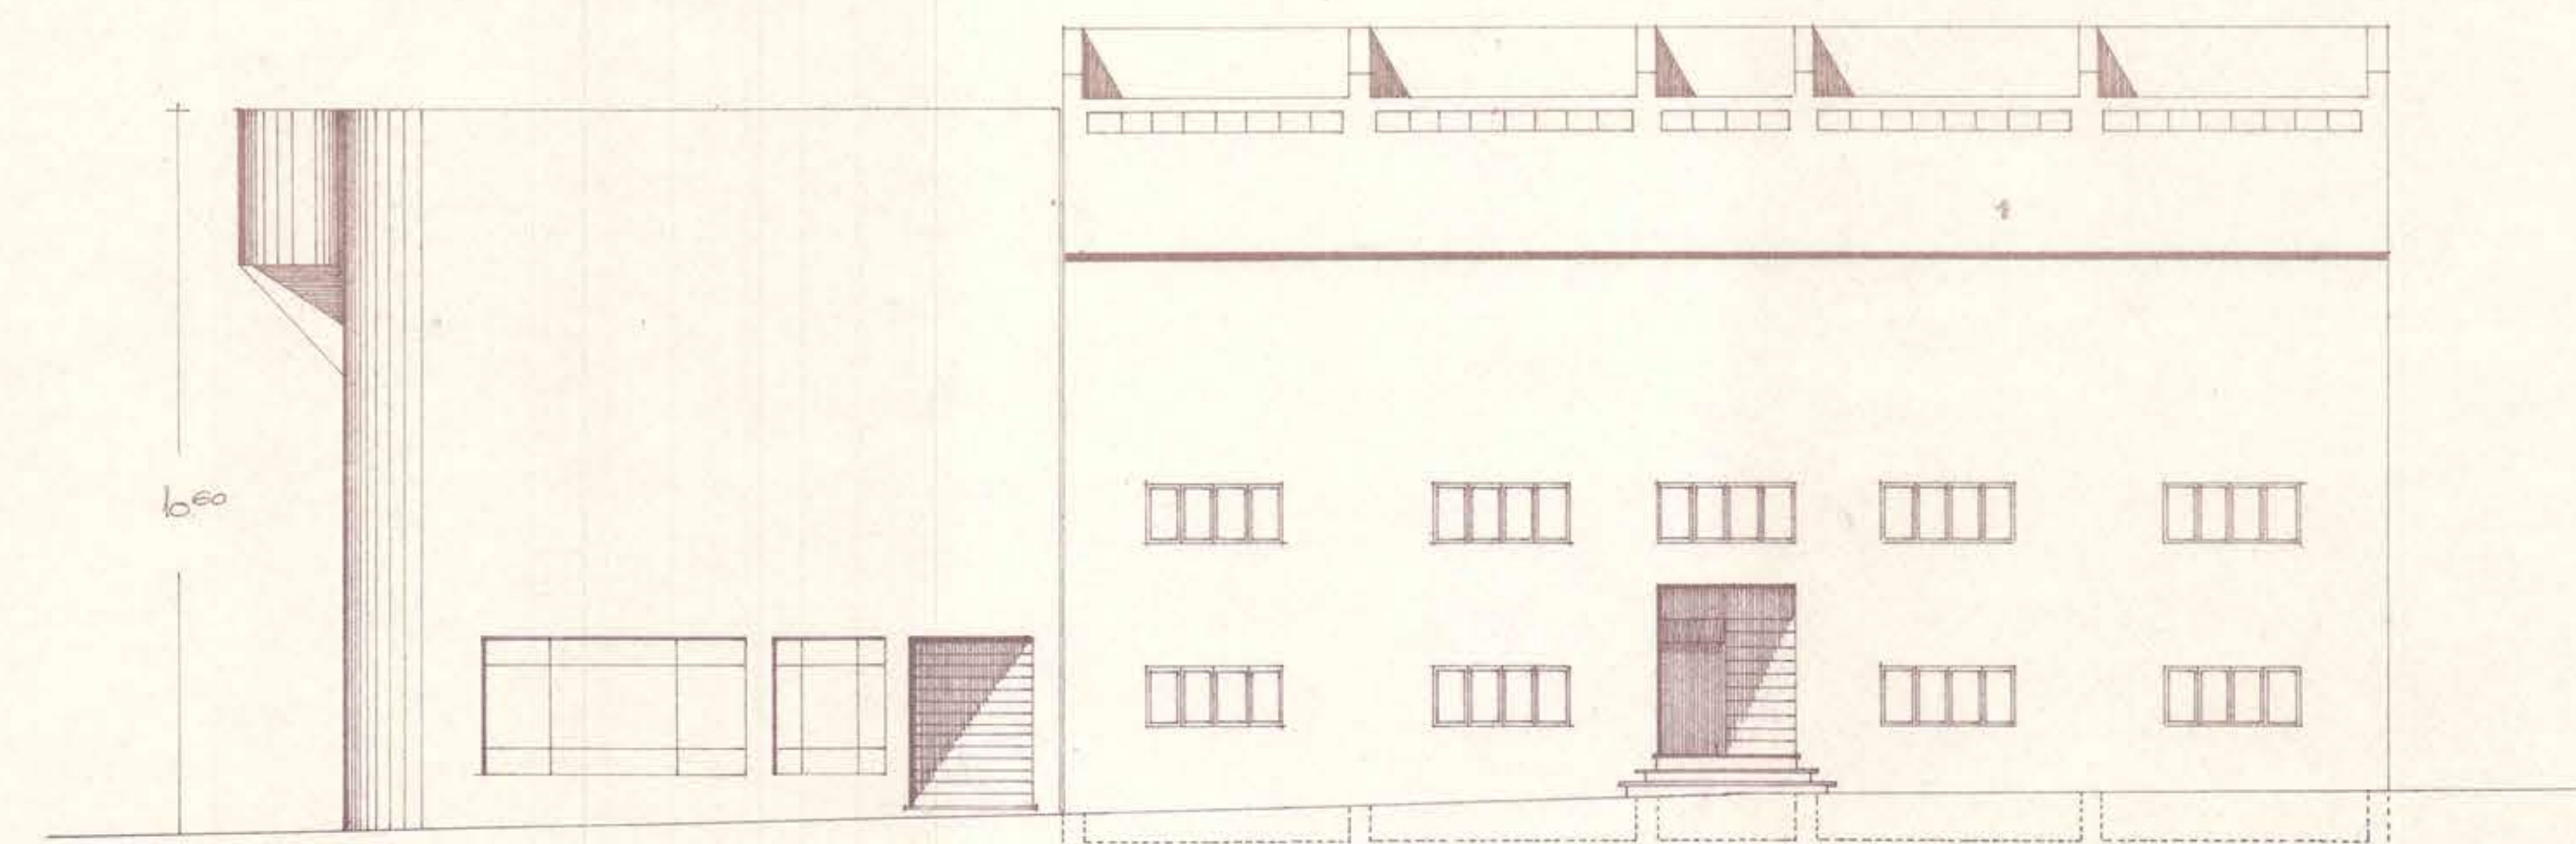

FACHADA CALLEJON ANT. MERCADO

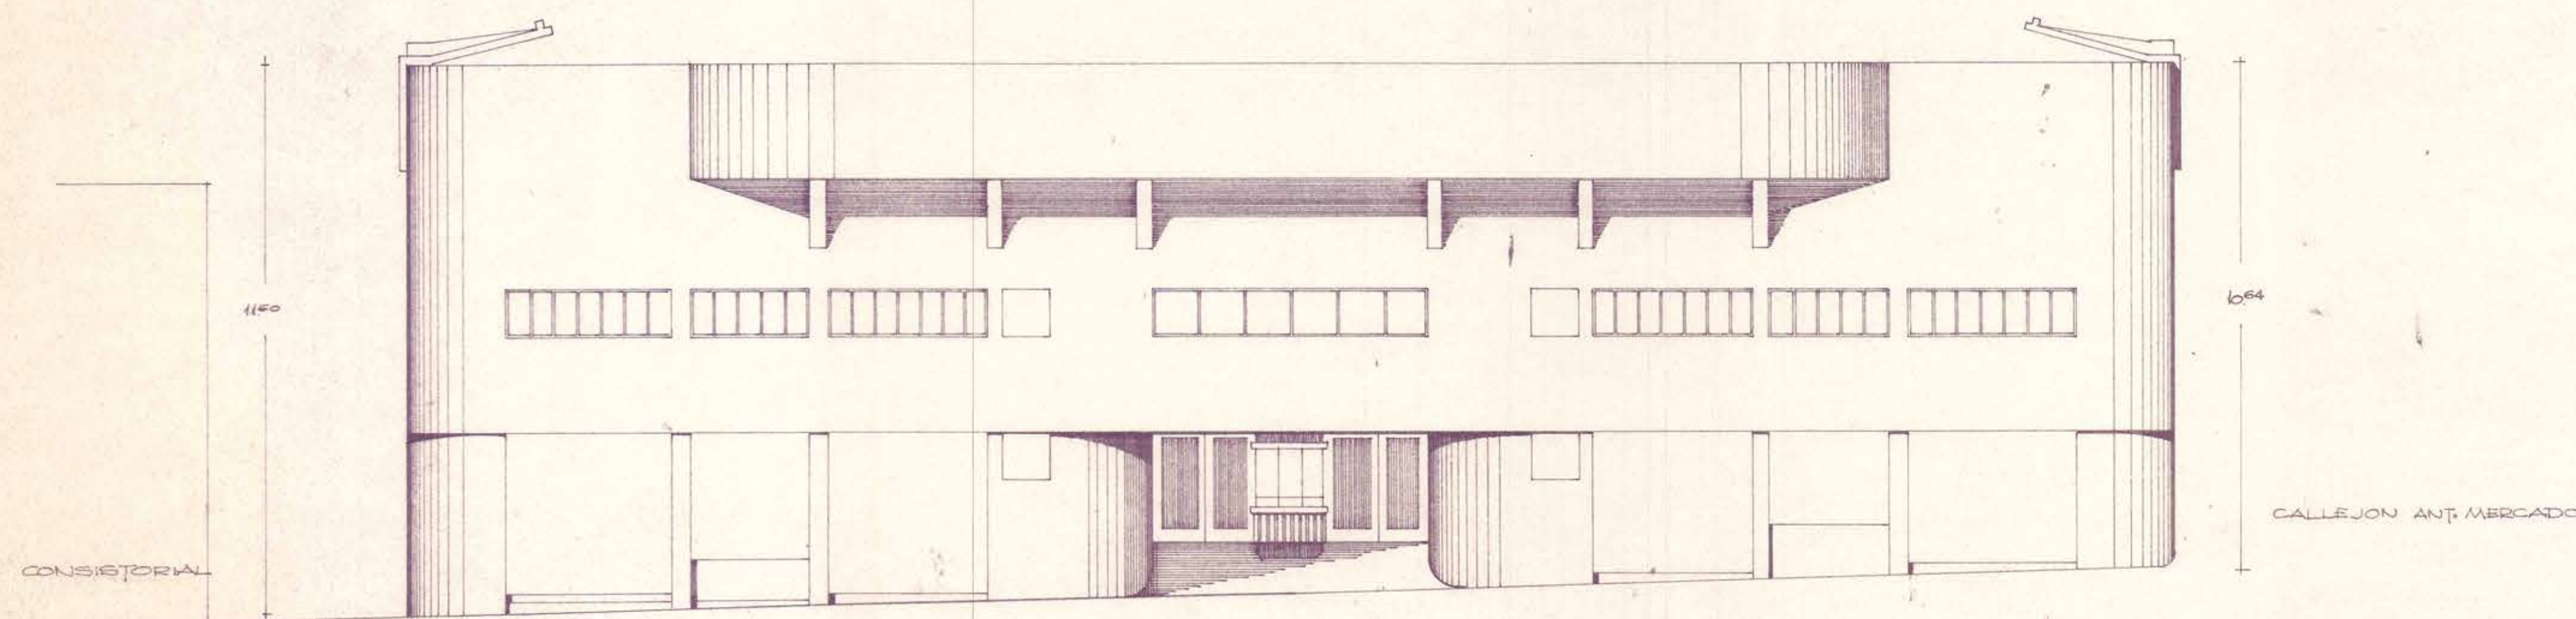

FACHADA TARAPACA

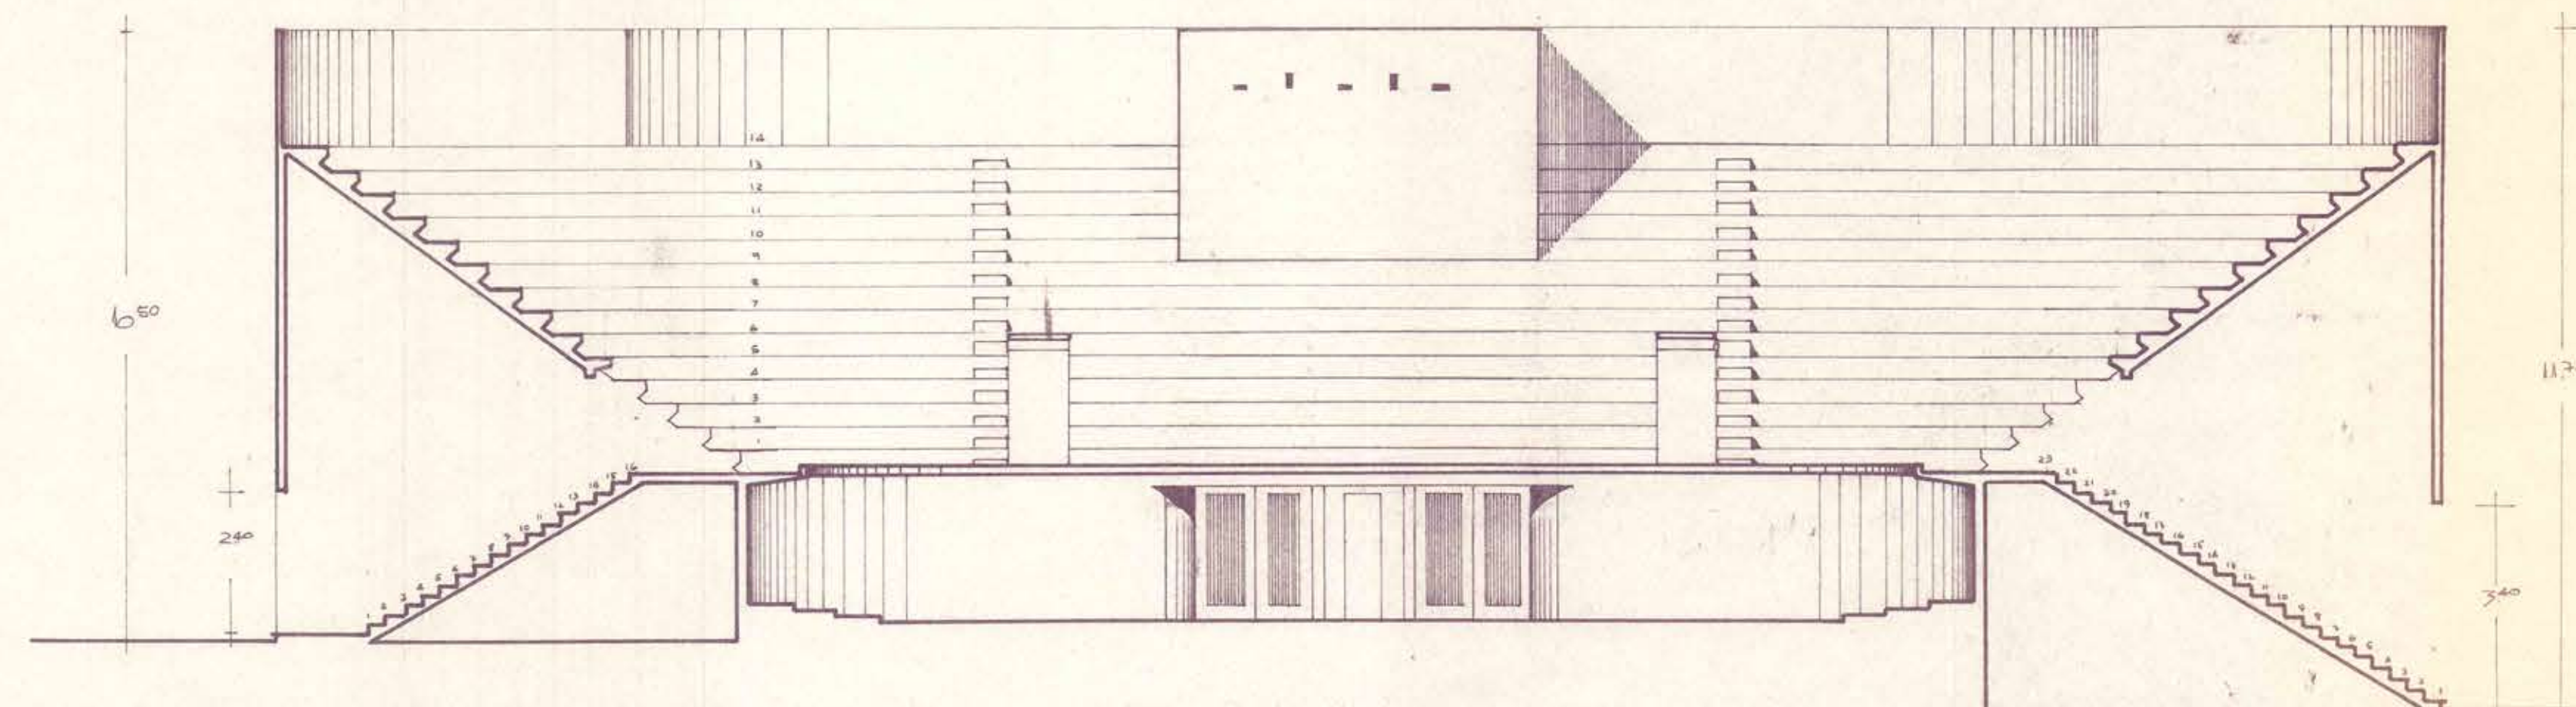

SECCION POR ESCAPES LATERALES



24 ABR. 1967

ORIGINAL

M O D DIRECCION DE ARQUITECTURA
D G O D OFICINA PROVINCIAL DE TARAPACA
OBRA: CASA DEL DEPORTISTA

<i>Jovino Calderon</i>	<i>Sergio Ruiz</i>	PLANO: FACHADAS Y CORTES	
JOVINO CALDERON DIBUJO	SERGIO RUIZ D. ARQUITECTO	ESCALA: 1/100 FECHA: AGOSTO 1966	