
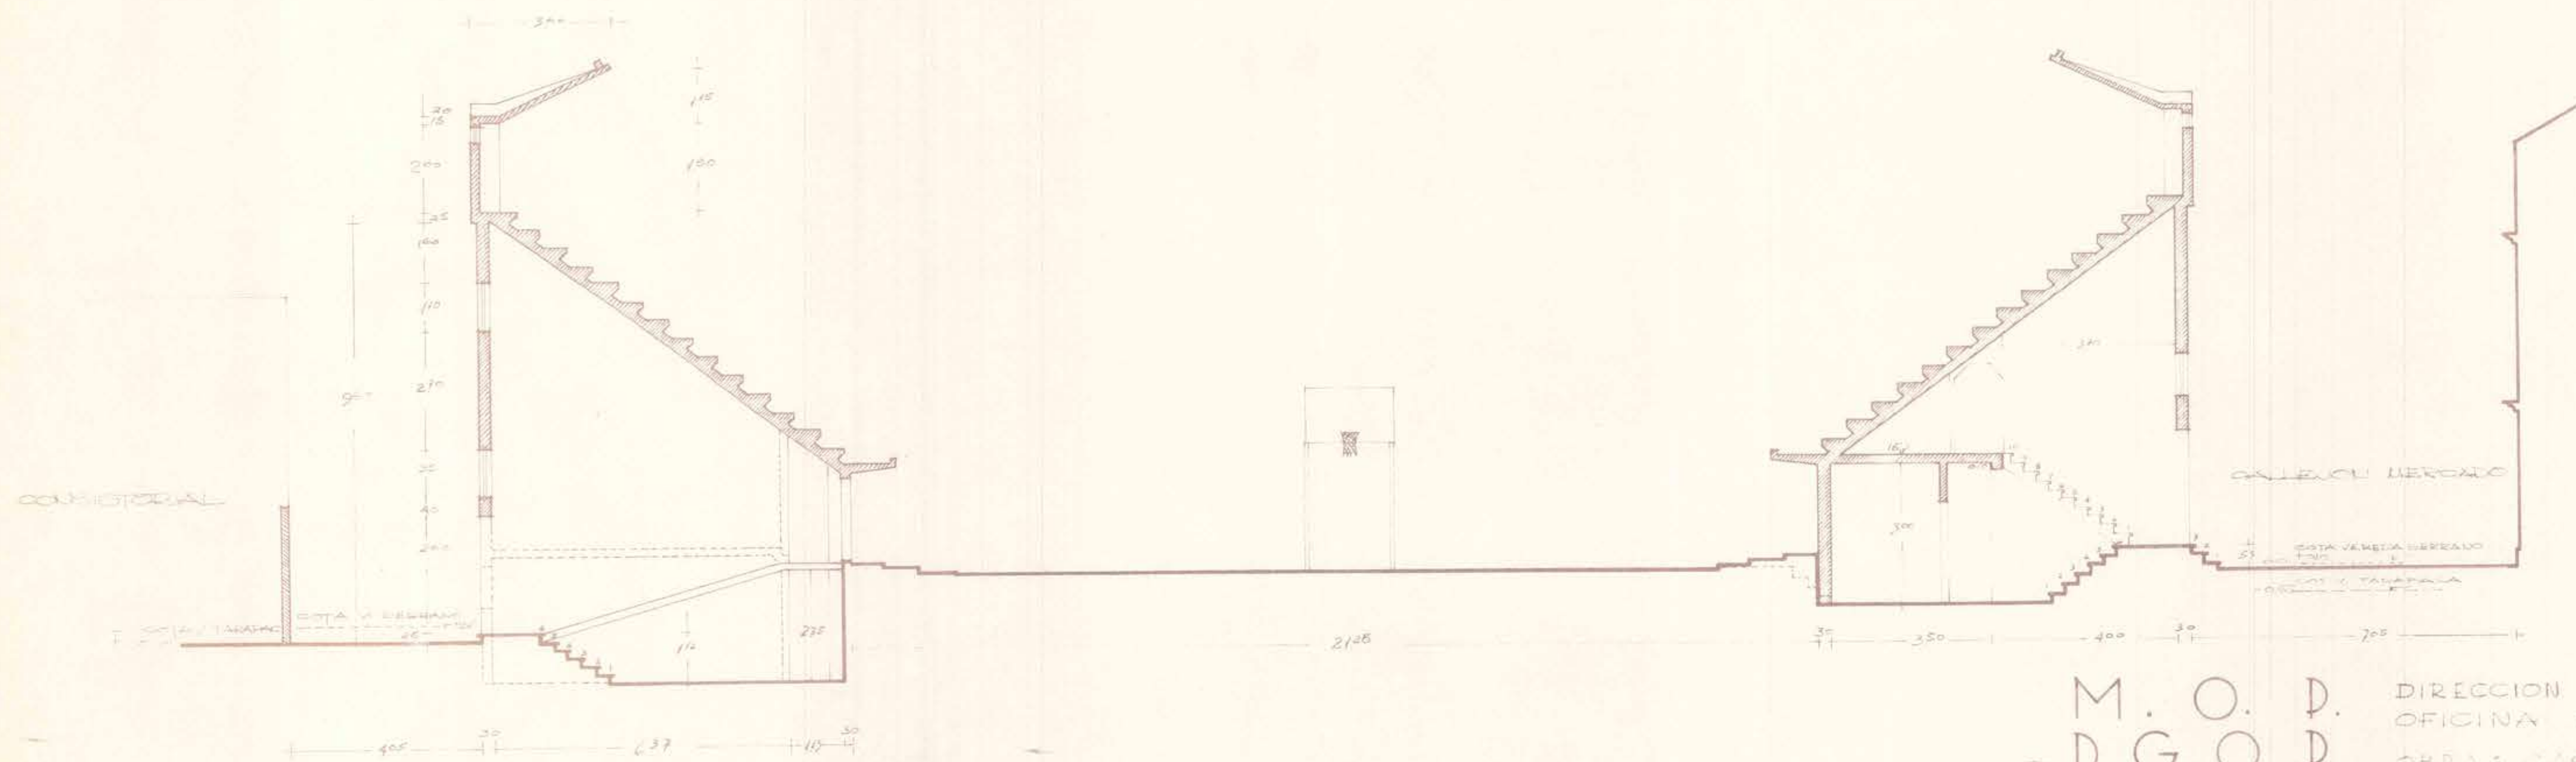


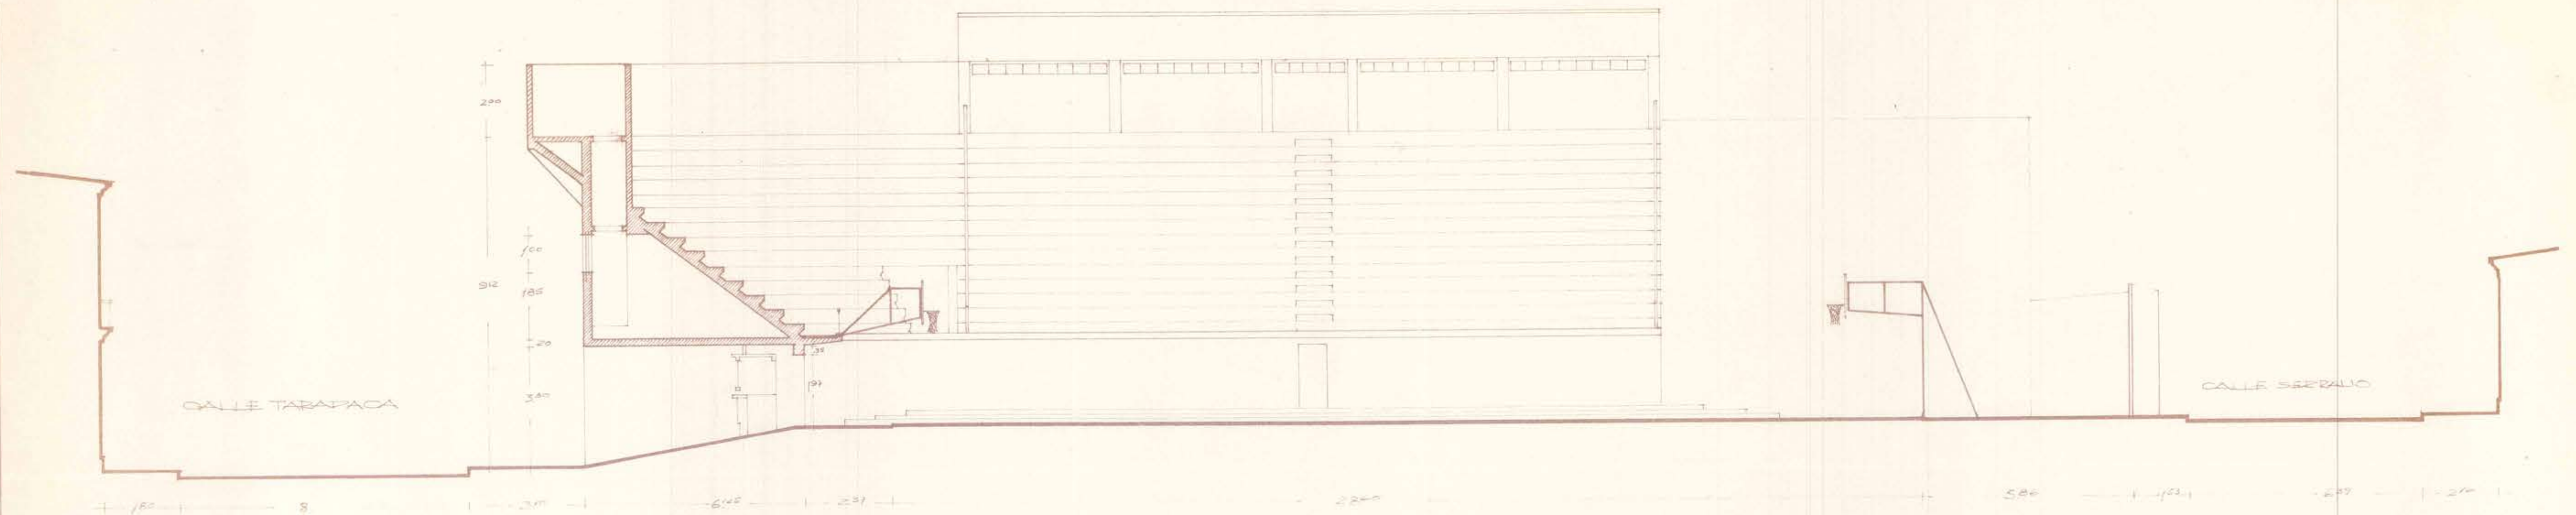

24 ABR. 1967

ORIGINAL

M. O. D. DIRECCION DE ARQUITECTURA
D. G. O. D. OFICINA PROVINCIAL DE TABAPACA
OBRAS CASAS DEL DEPORTISTA 1966

<i>Galindo</i>	<i>J. M.</i>	PLANO: LONGITUDINAL y TRANSVERSAL	5
JOVINO GALINDO, ARQUITECTO	SERGIJO B. ARQUITECTO	Esc. 1/100 FOLIO 1 DE 1	