




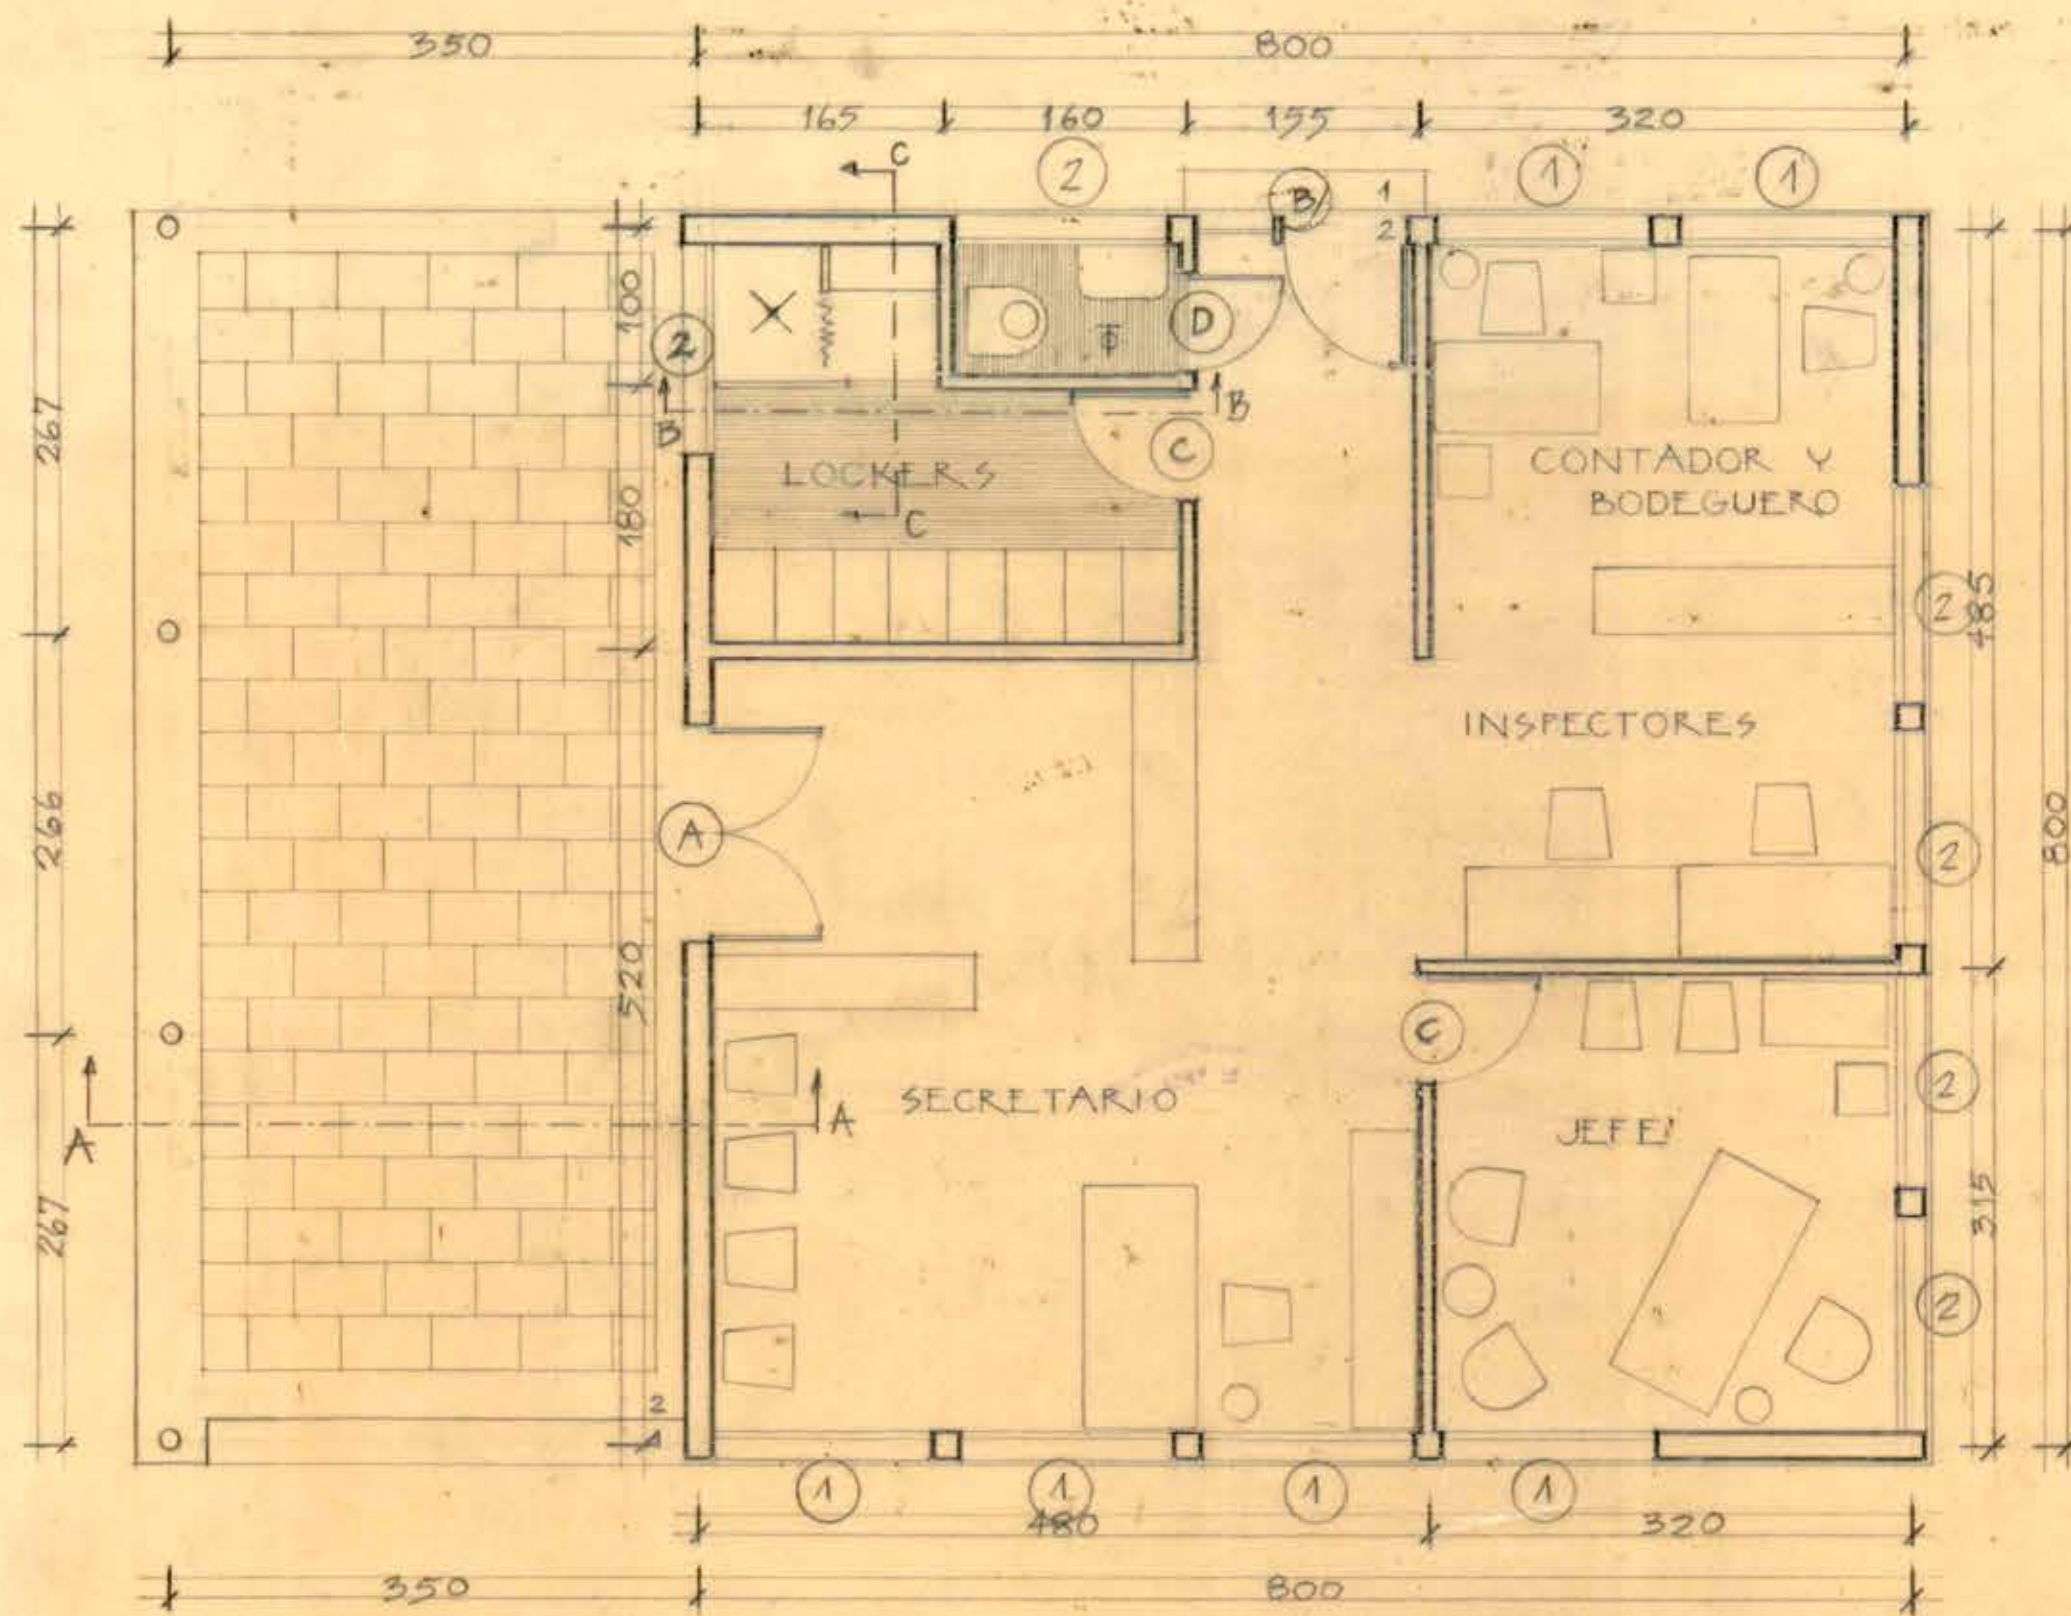


PLANTA

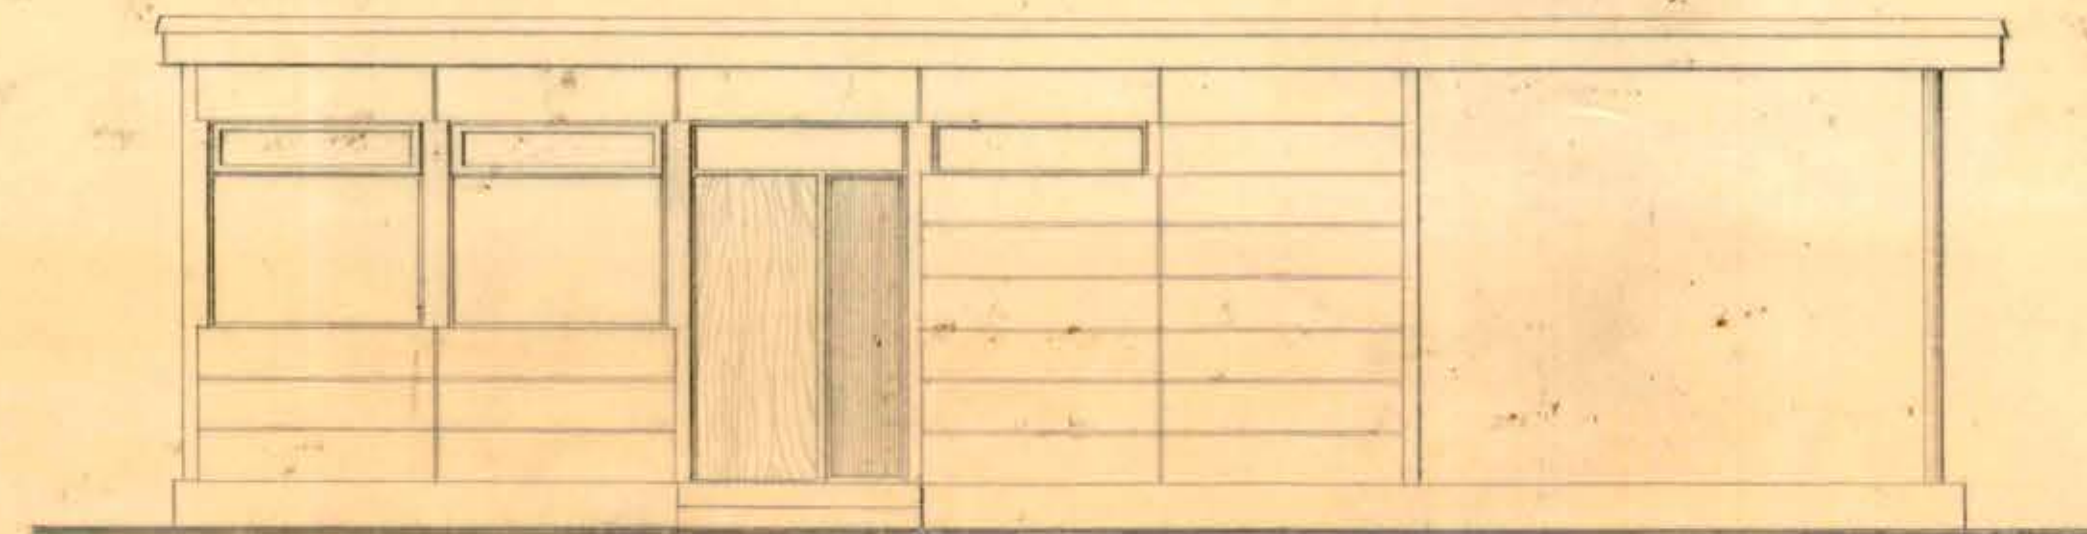


ELEVACION PONIENTE

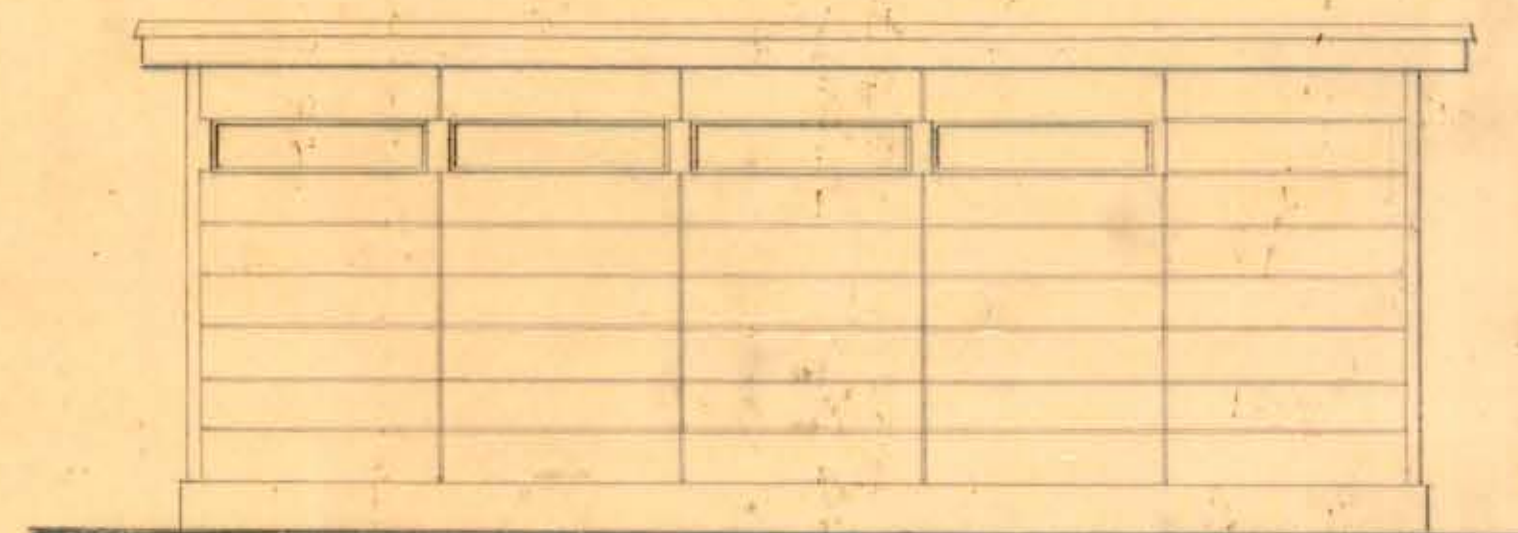

ELEVACION NORTE

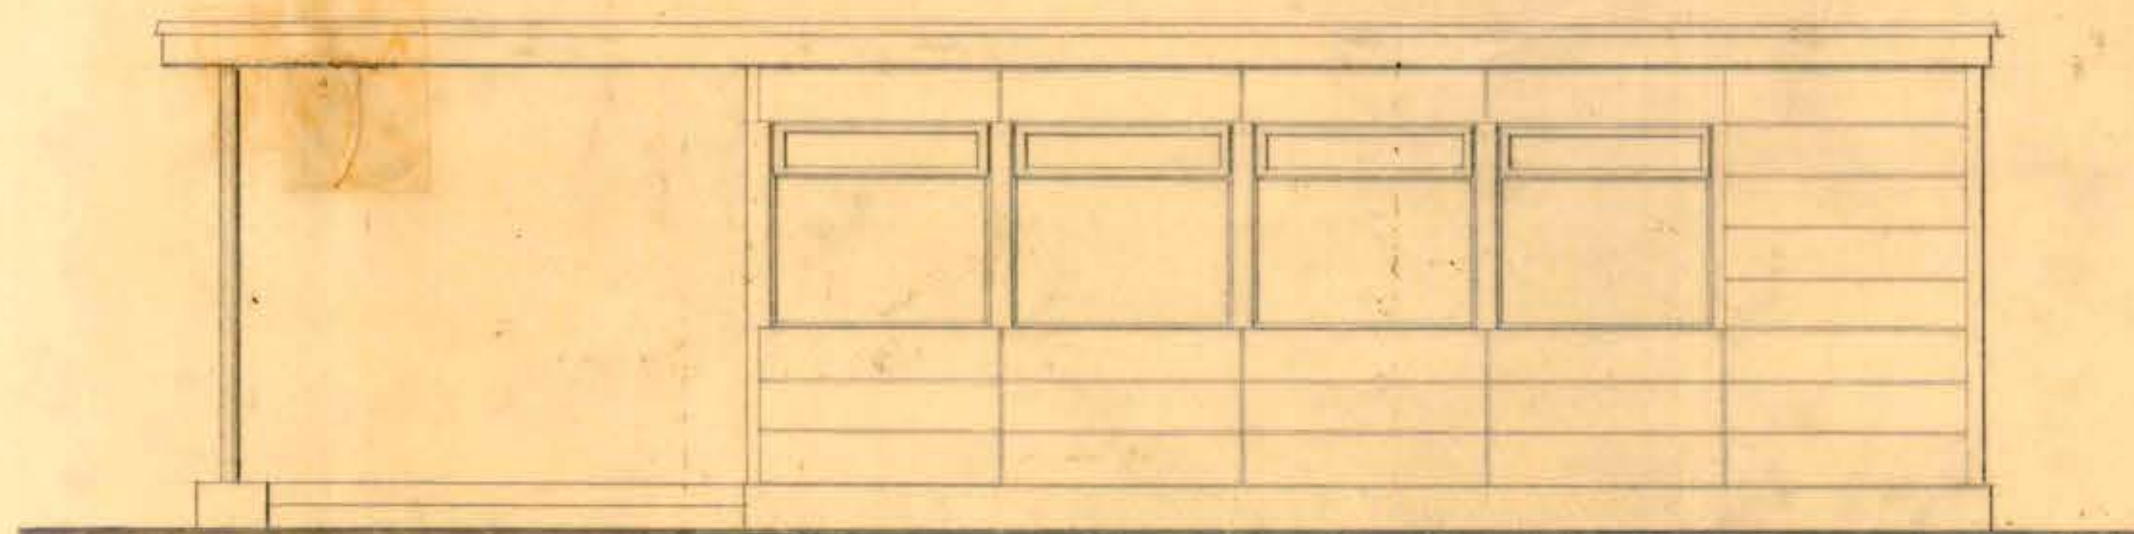

ELEVACION ORIENTE

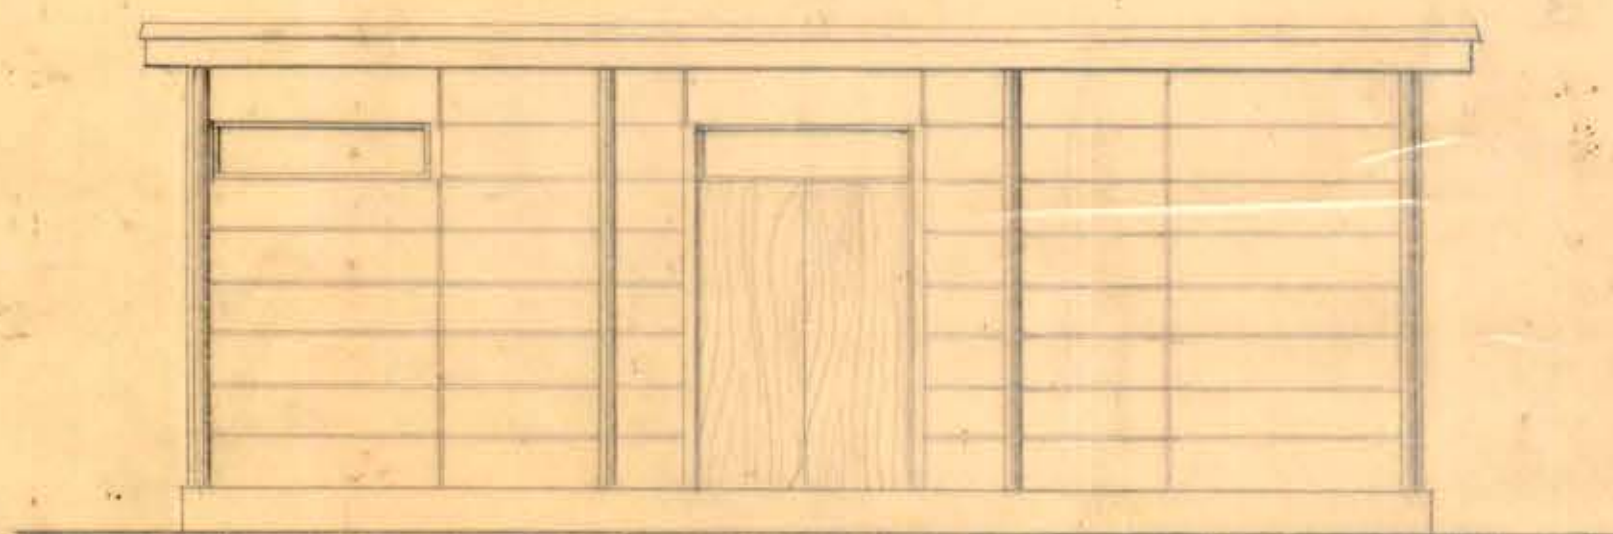

ELEVACION SUR

