



FACHADA ORIENTE.

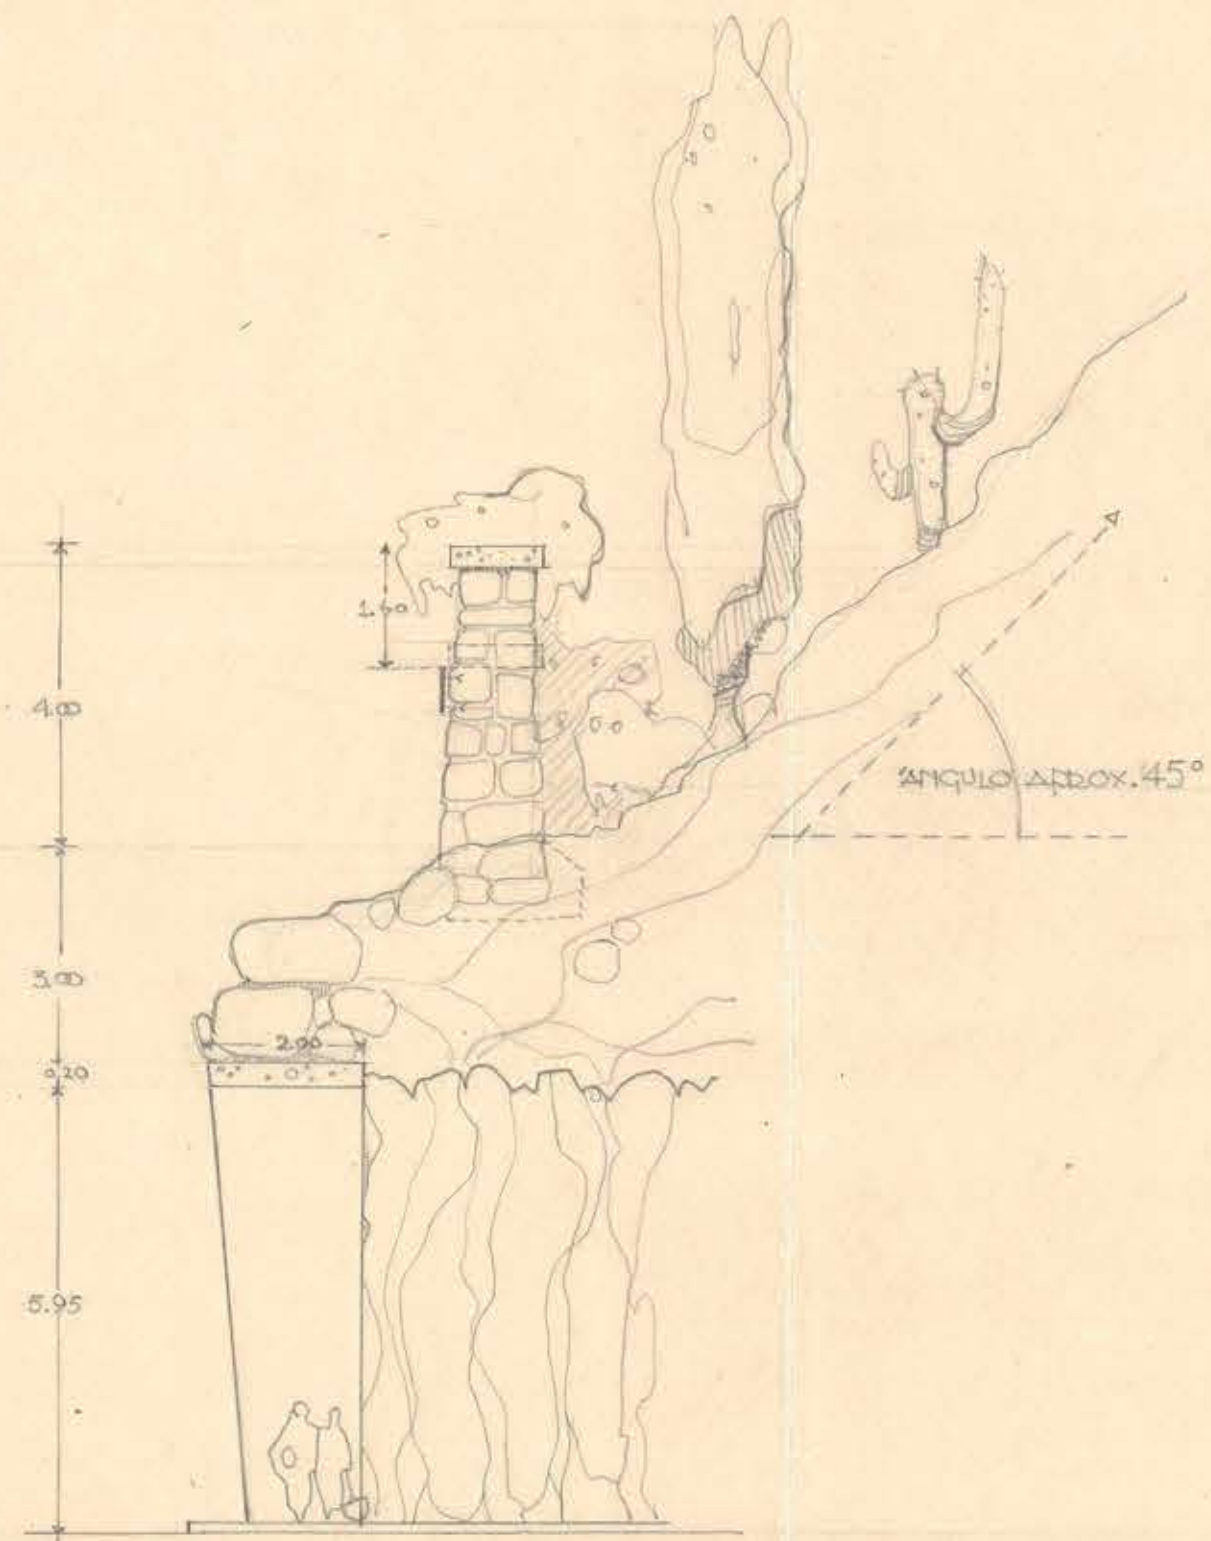

CORTE.

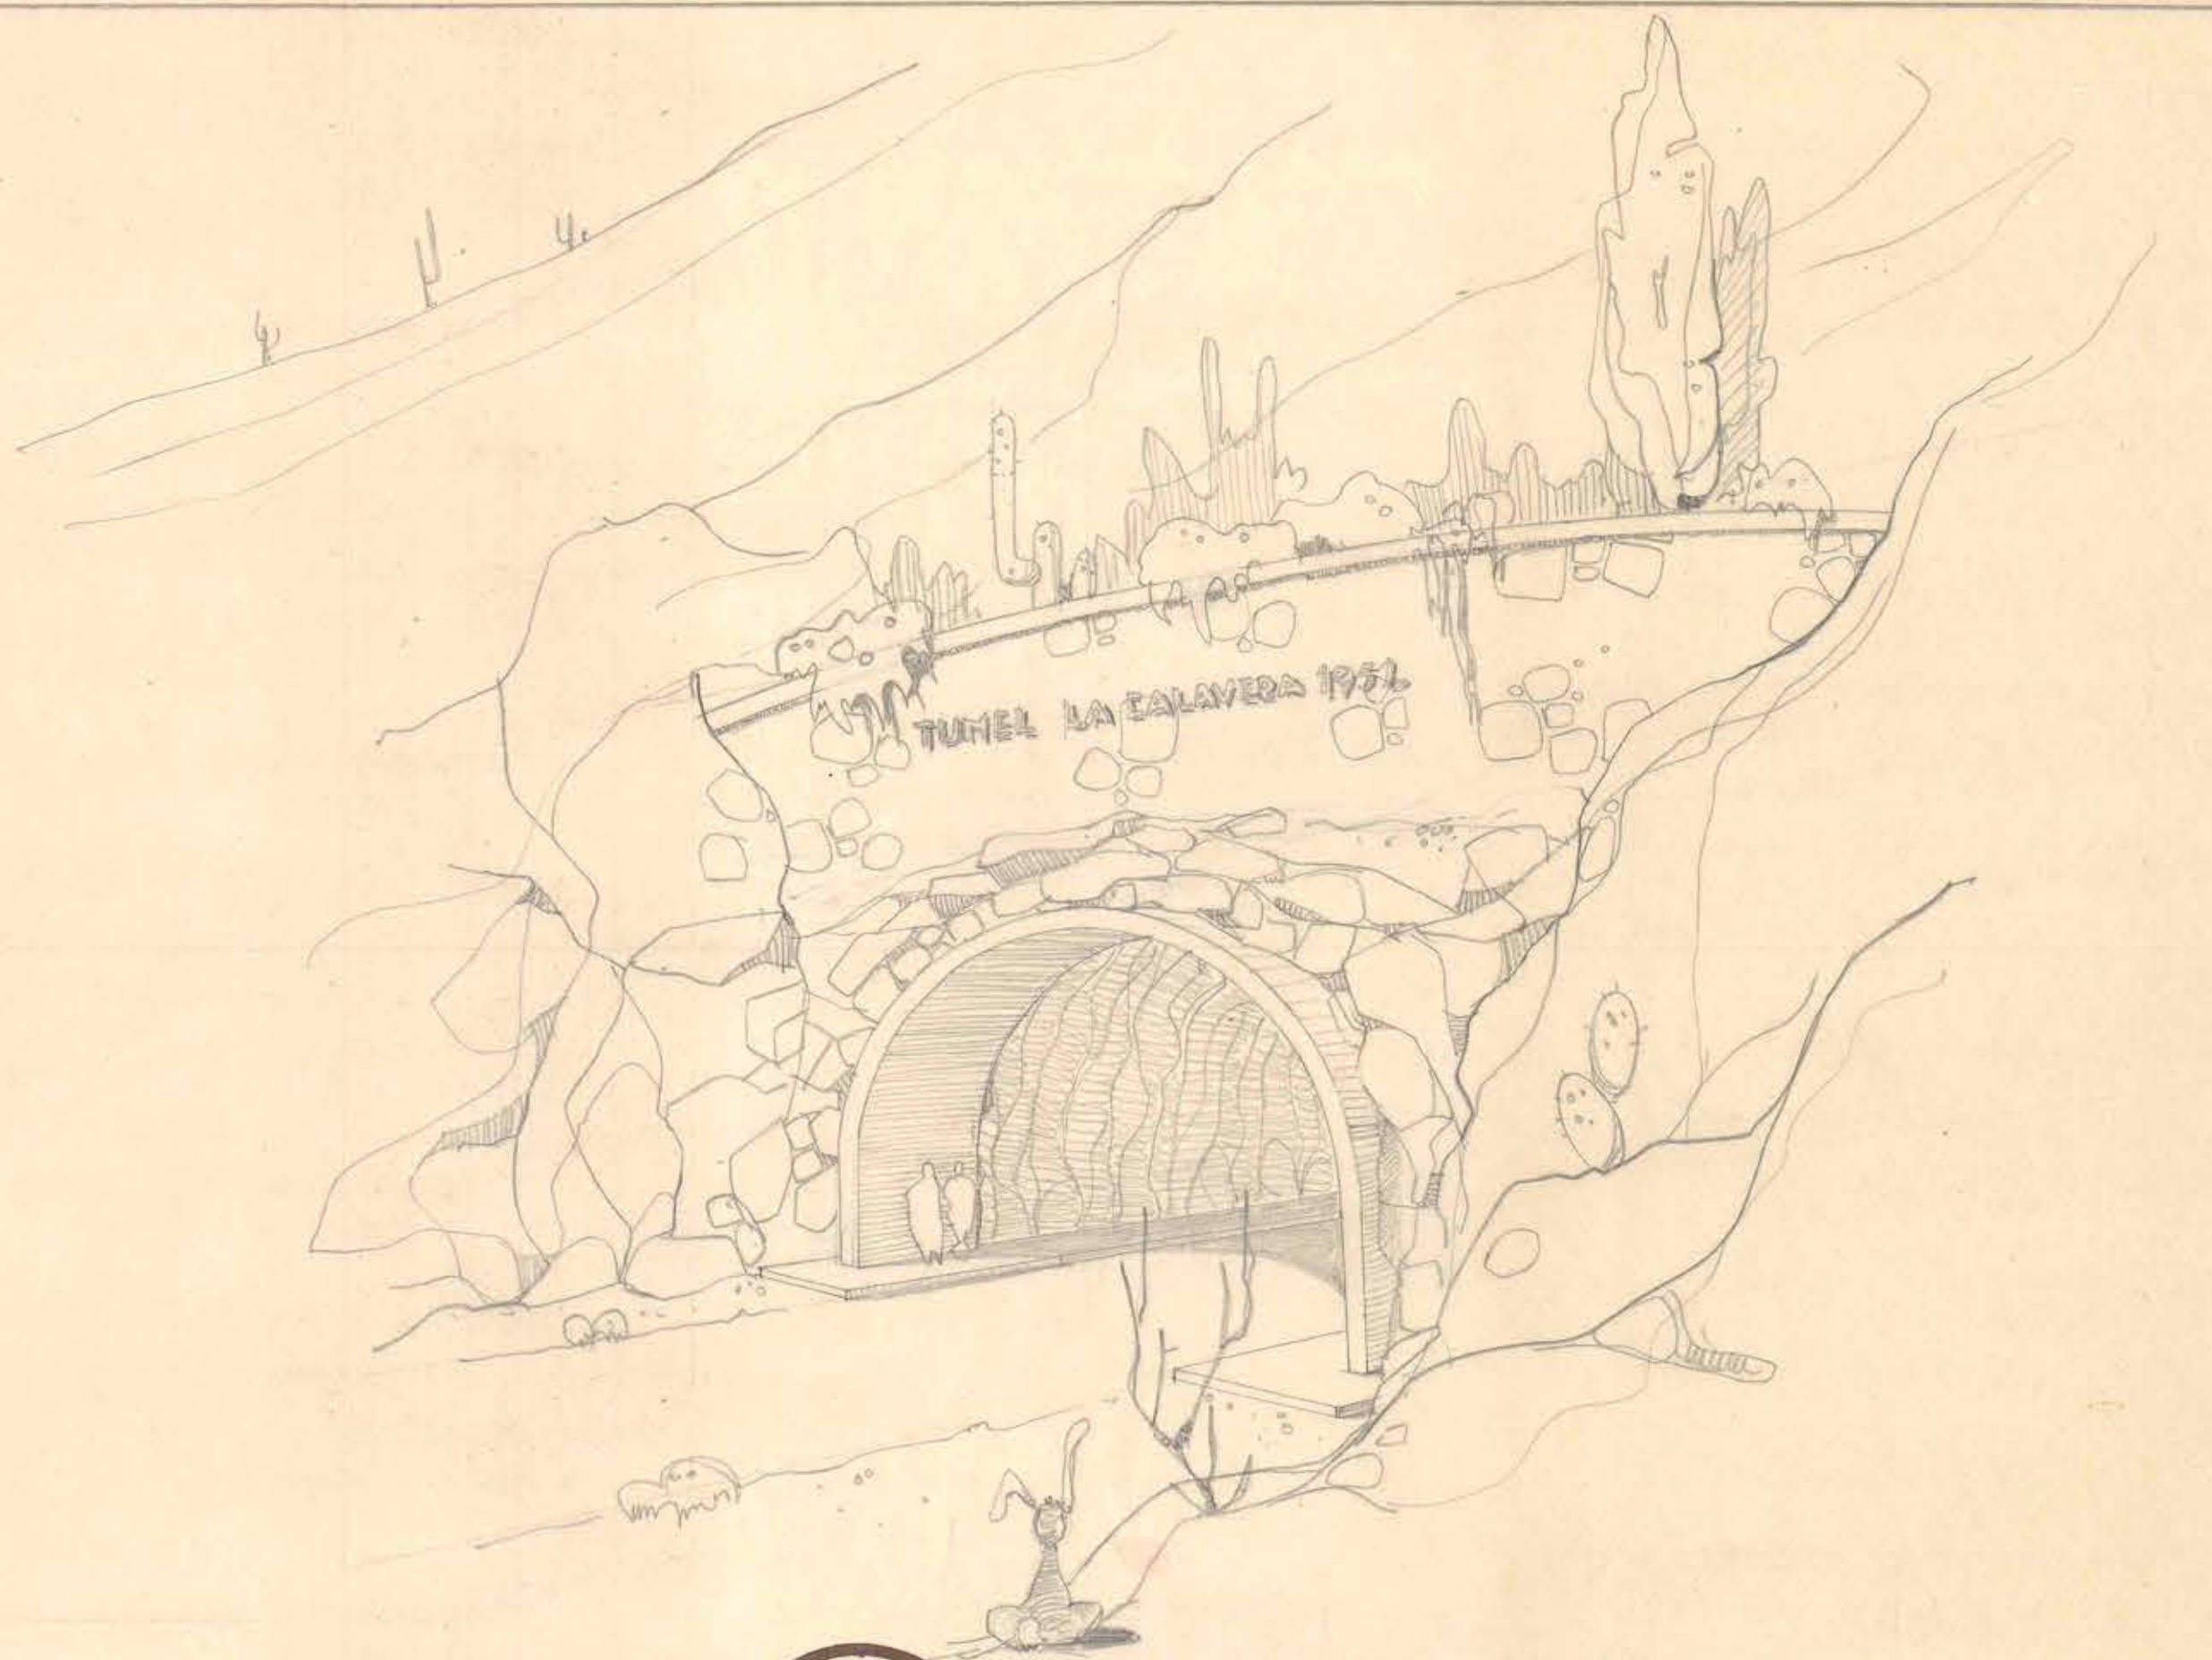

PERSPECTIVA.



D. G. O. P. DEPTO DE ARQUITECTURA. TUNEL LA CALAVERA LIAY-LIAY. LADO ORIENTE. ESC 1:100. Vº B ADQTO JEFE. CARLOS FERREIRA. 21-11-1950.

087 x 33