



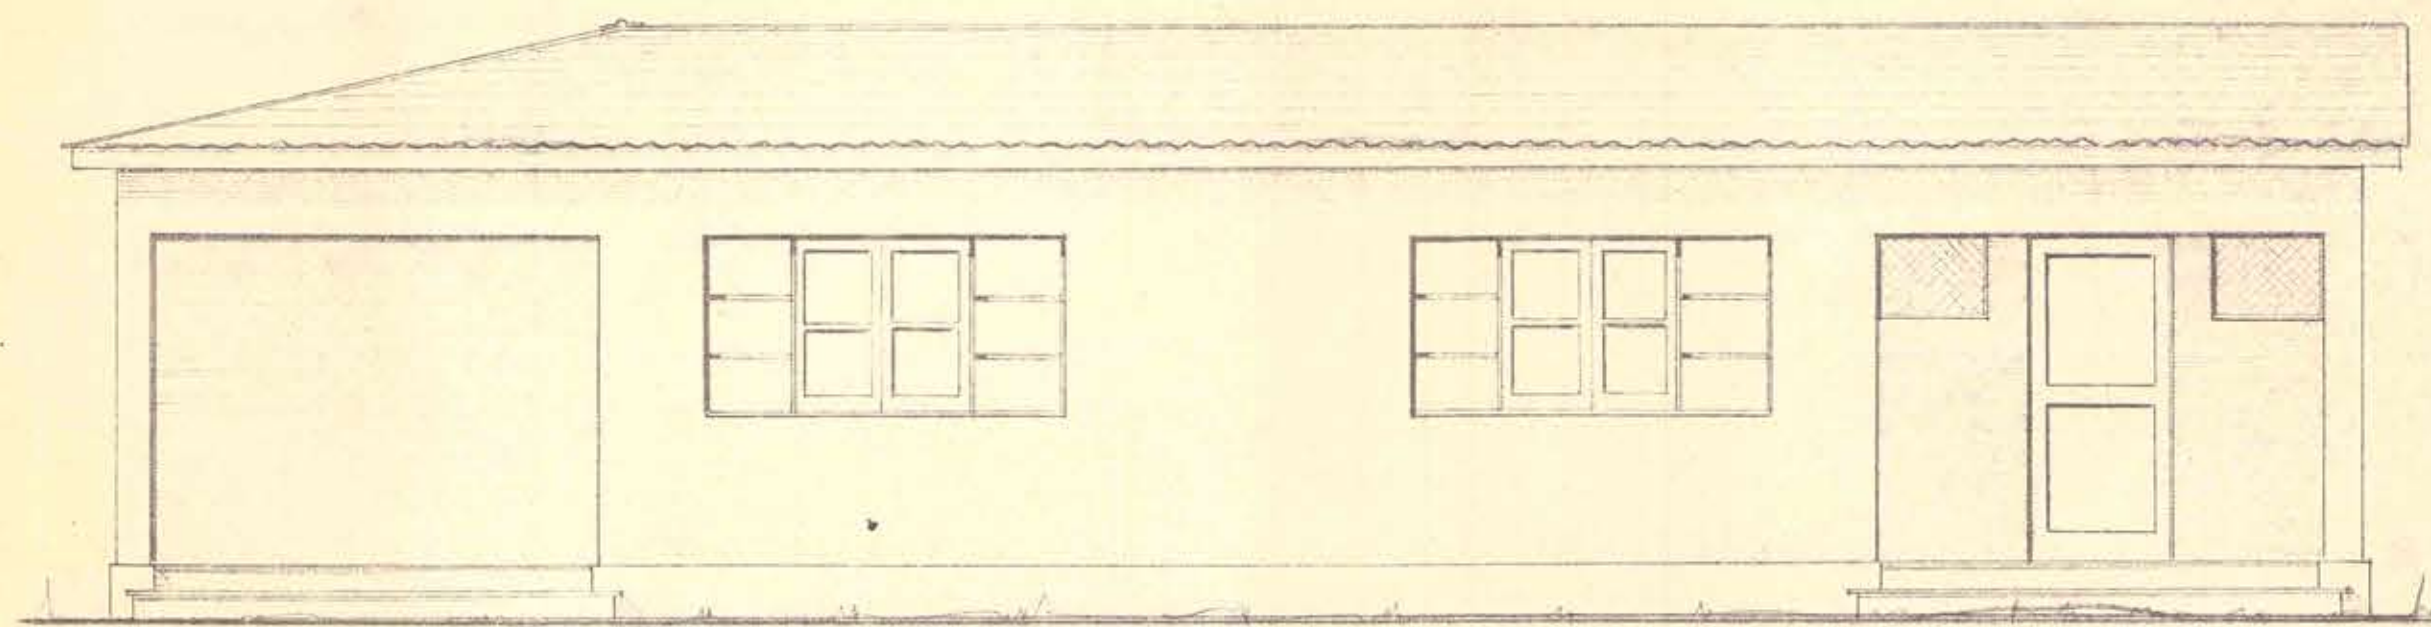

ELEVACION PRINCIPAL-PONIENTE-

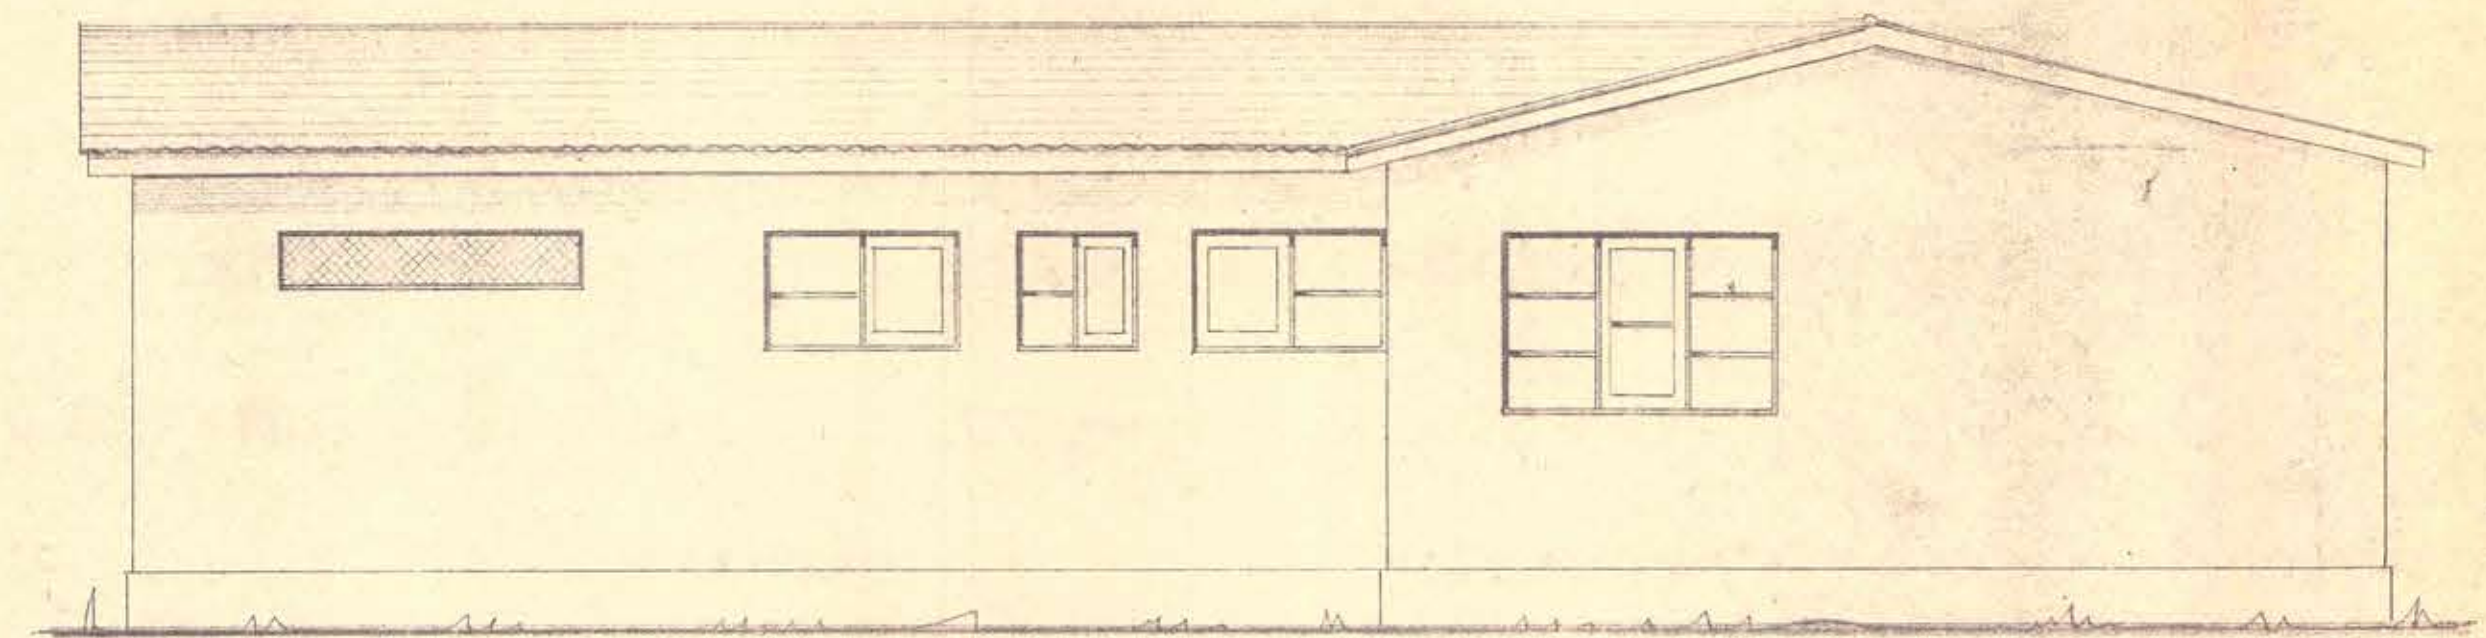


ELEVACION POSTERIOR-ORIENTE-


ORIGINAL




29 OCT. 1964

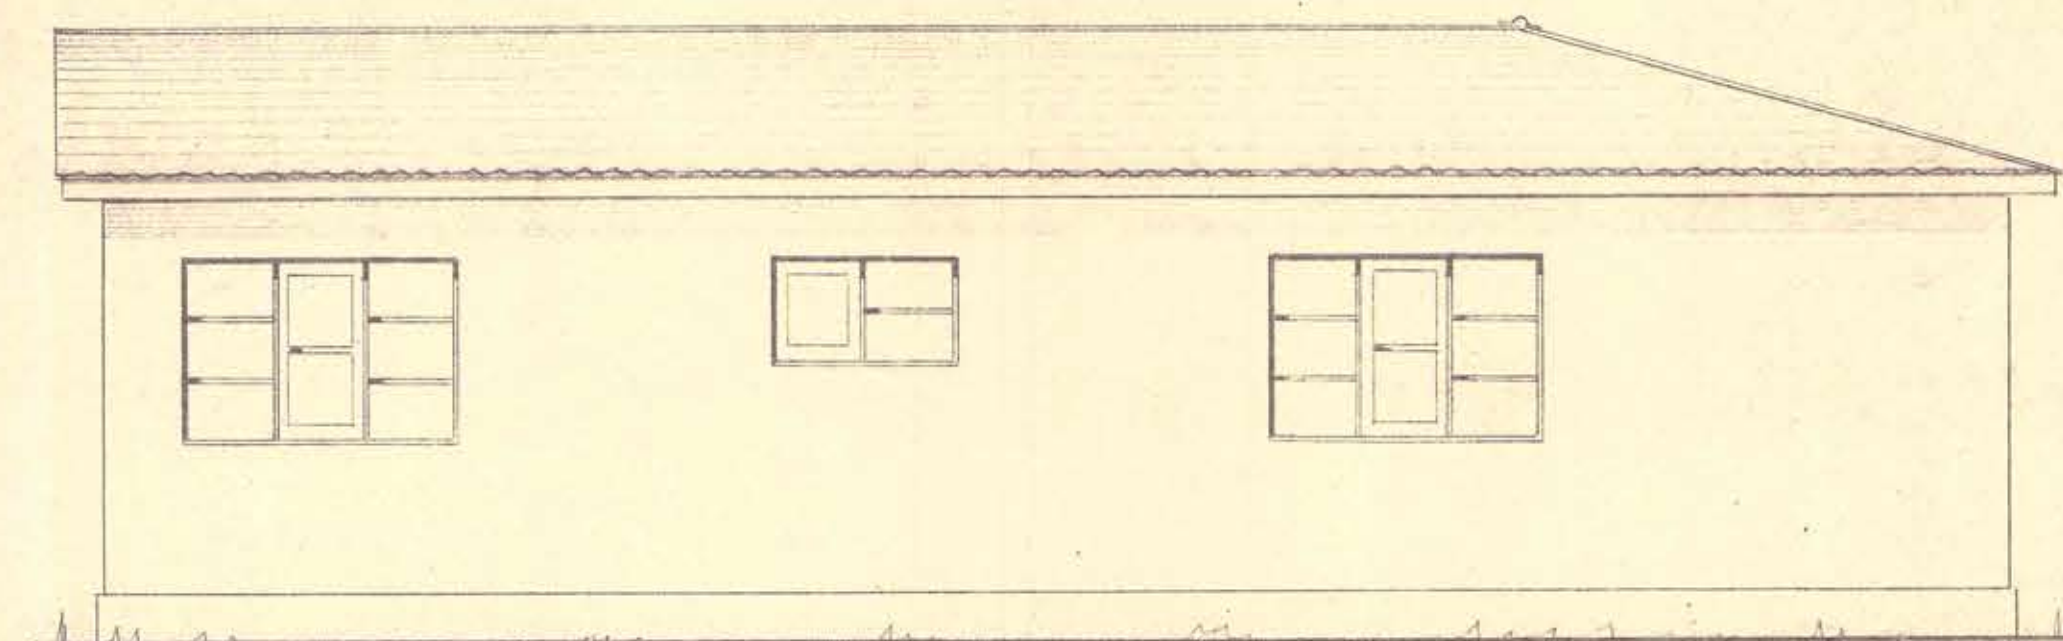


ELEVACION LATERAL-NORTE-

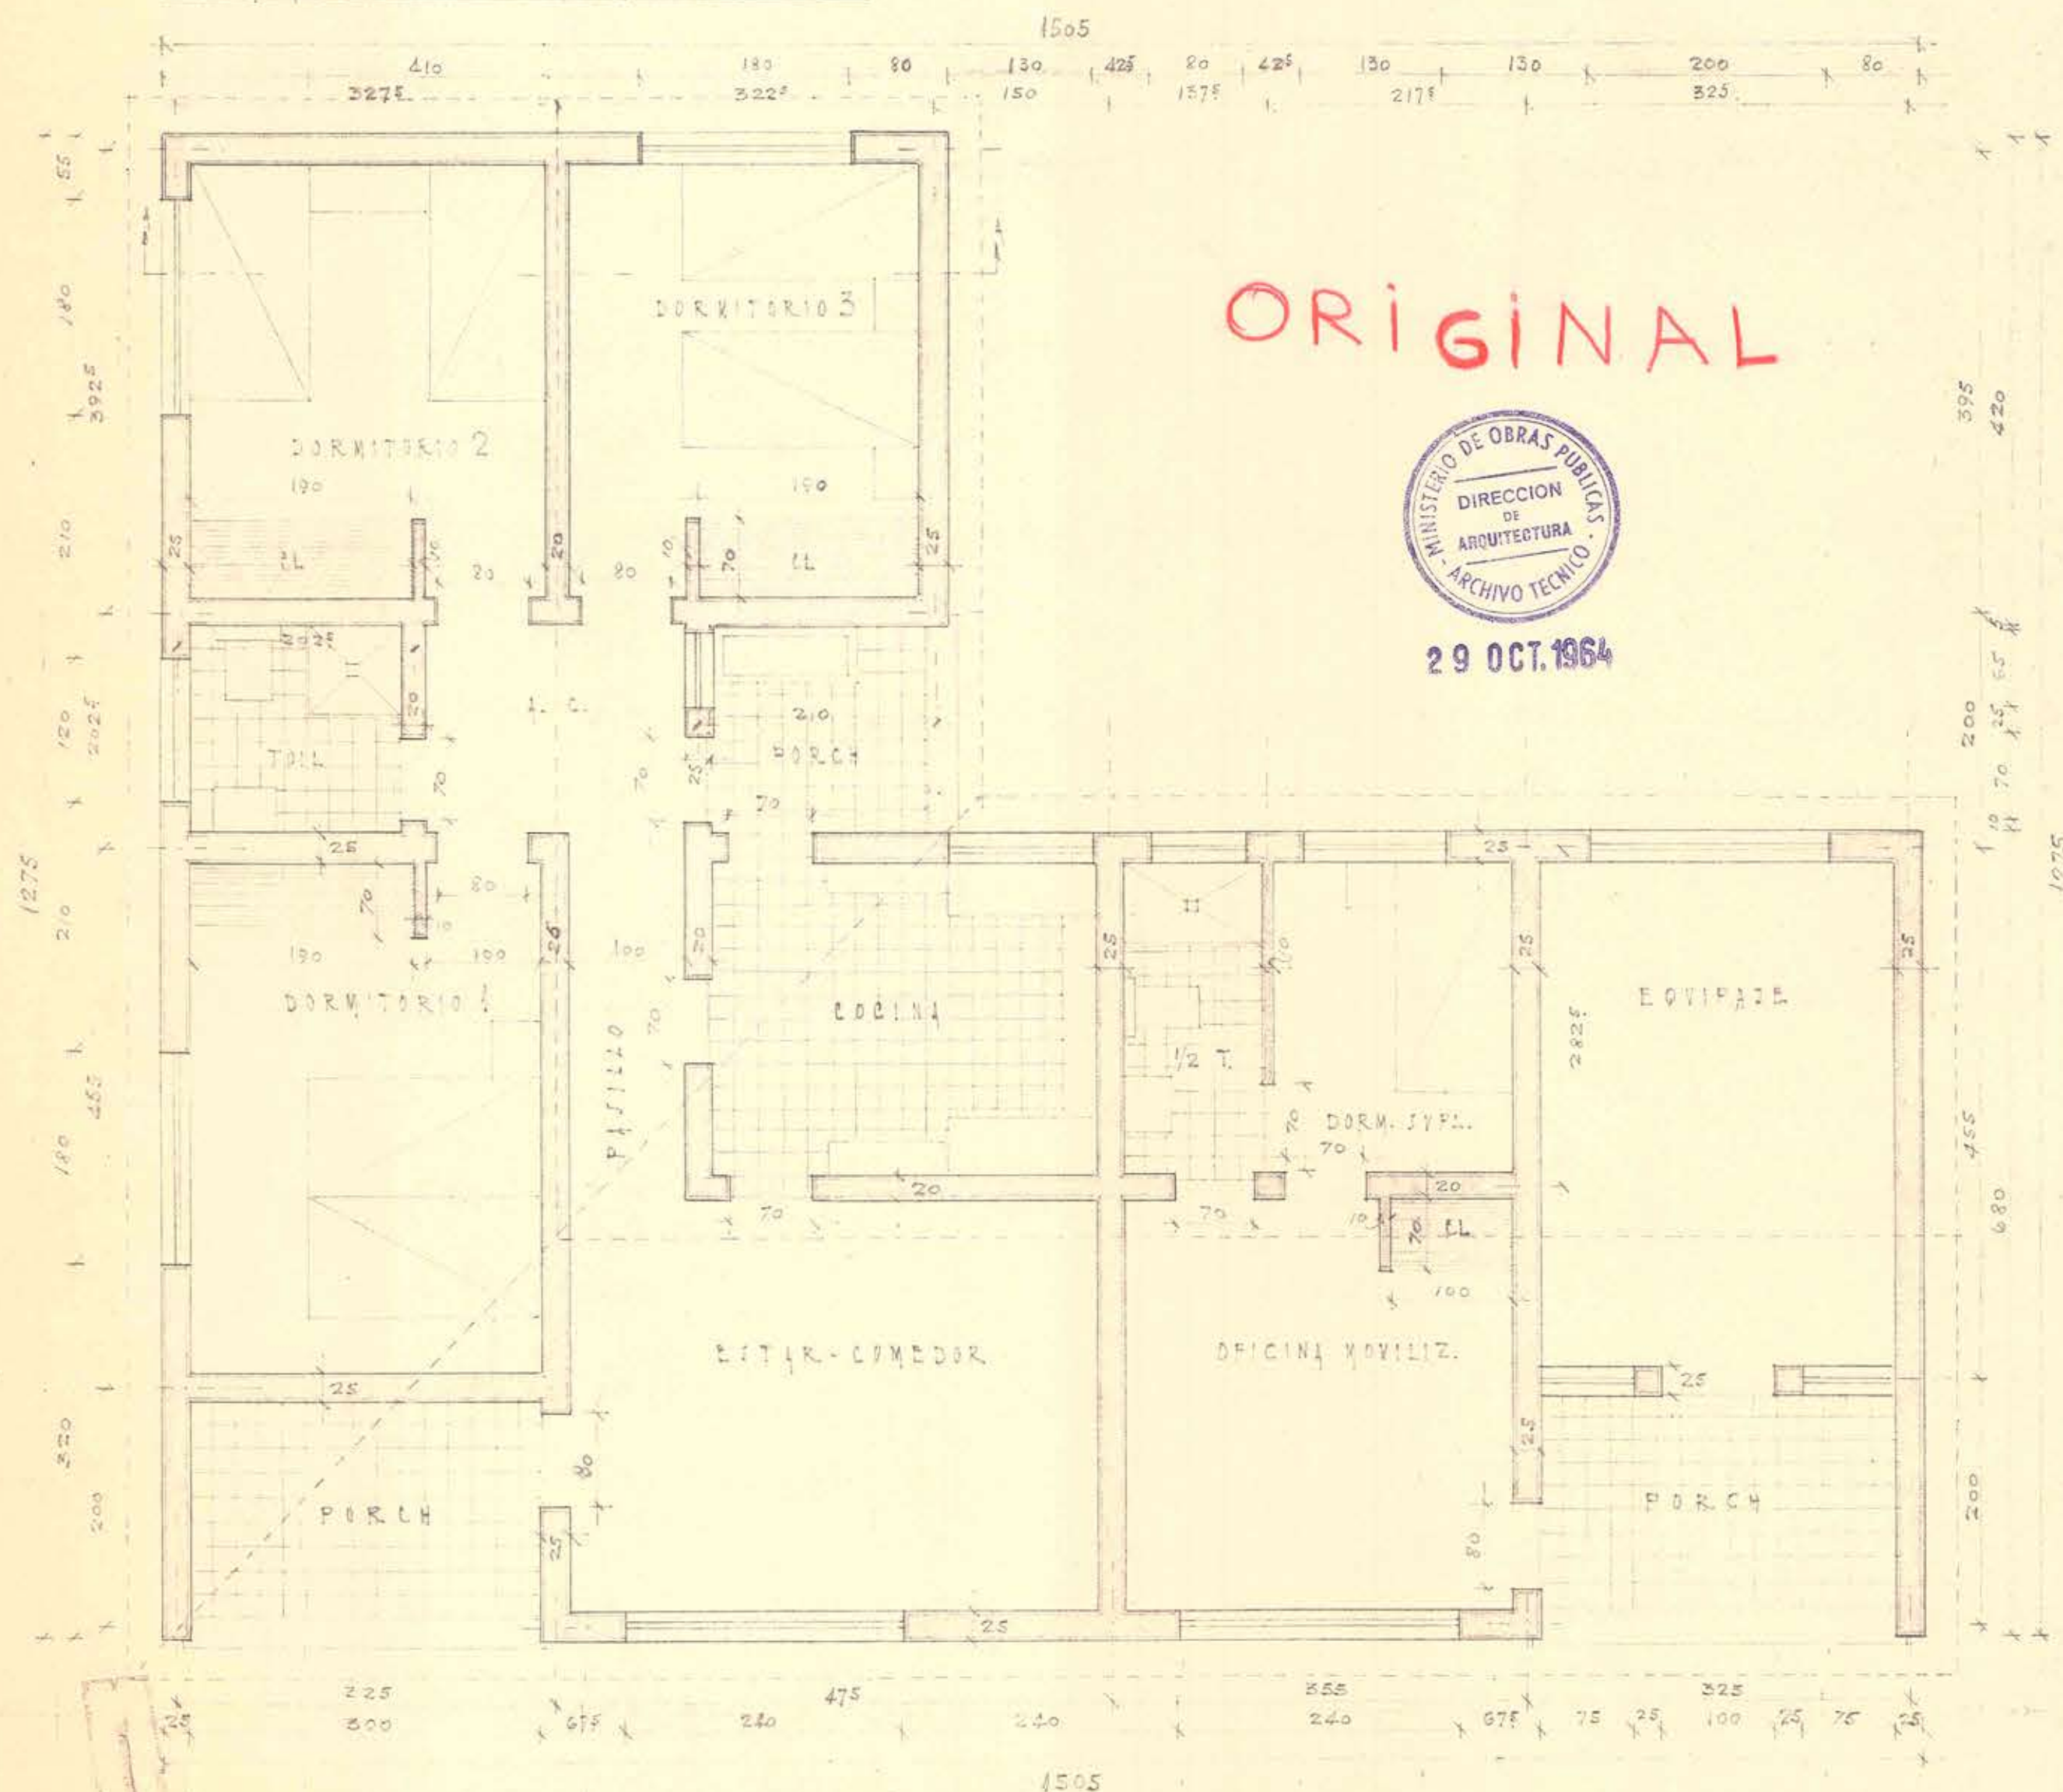

PLANO DE PLANTA, TECH. 1002
Escala: 1:50

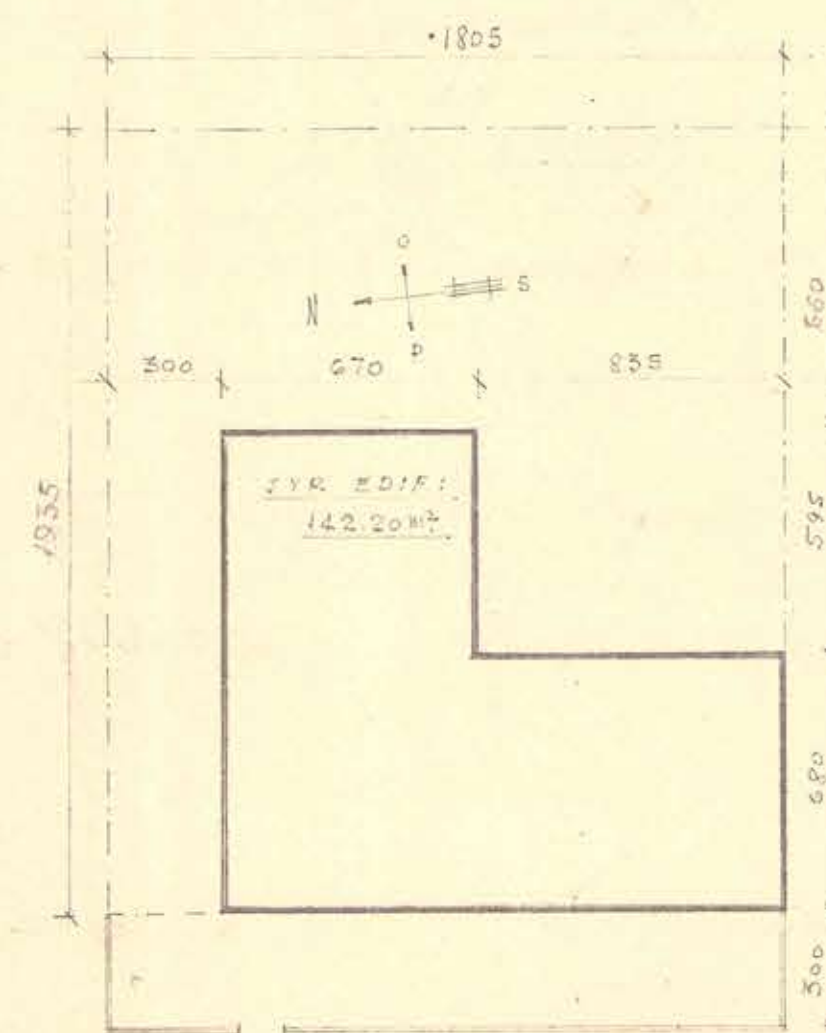

Contrato N° 1670
3-3-65
EMPRESA CONSTRUCTORA
LIMARI S.A.

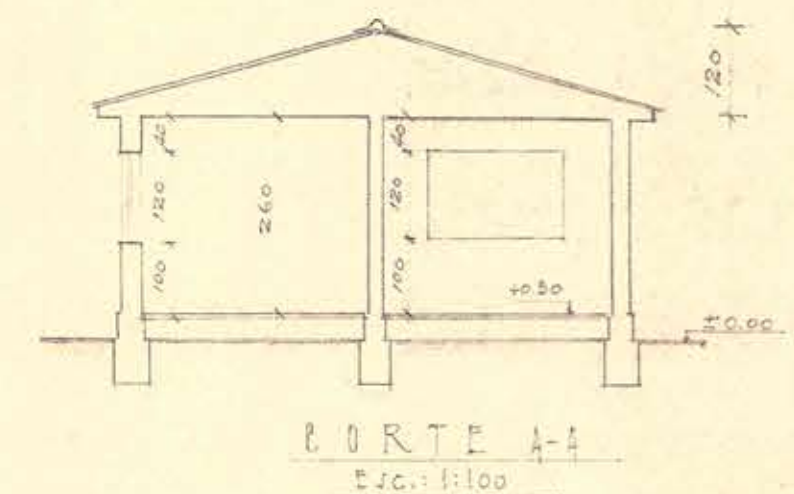

CORTE A-A
Escala: 1:100

ACTUAL EDIFICIO.
ESTACION.- NO ADMITE
REPARACION.

Alfonso Huel PROYECTISTA/ARQUITECTO	JEFE SECCION VIA-PUEROS	F.F. CC. DEL P. CHILE ARQUITECTURA SECCION VIA-PUEROS LA SERENA
Manuel DISEÑO	CASA J.E. MOVILIZACION LAS CARDAS	OCTUBRE-1960 FECHA N° RN-ARQ-102