



TIPO DE PICADERO CUBIERTO


CONSTRUCCION DE MADERA

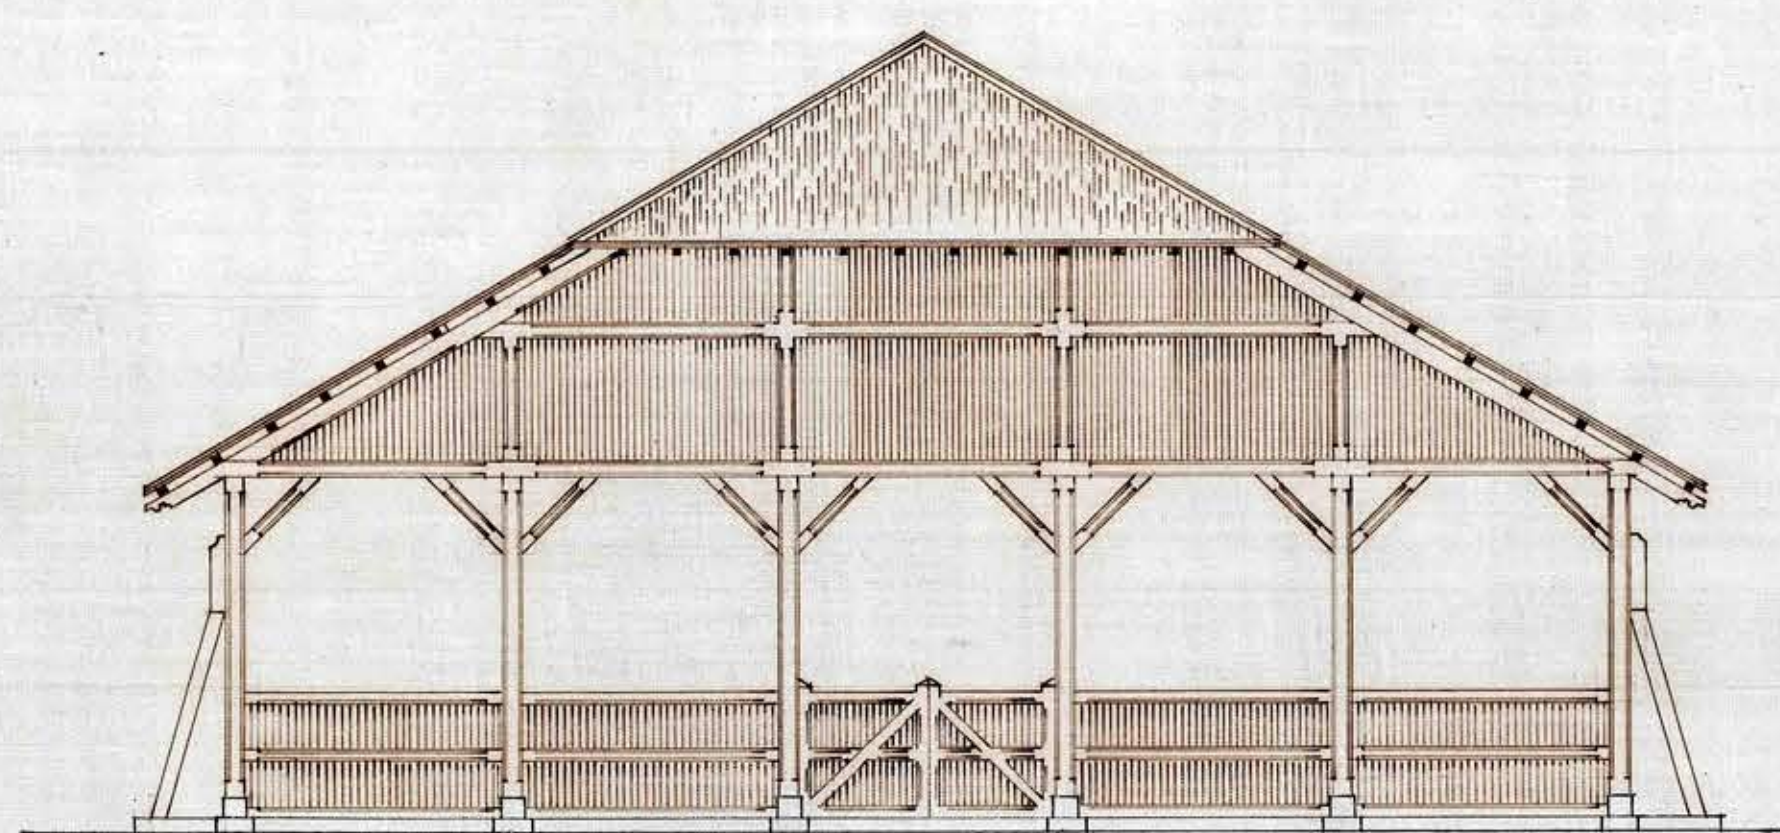

ELEVACION LATERAL

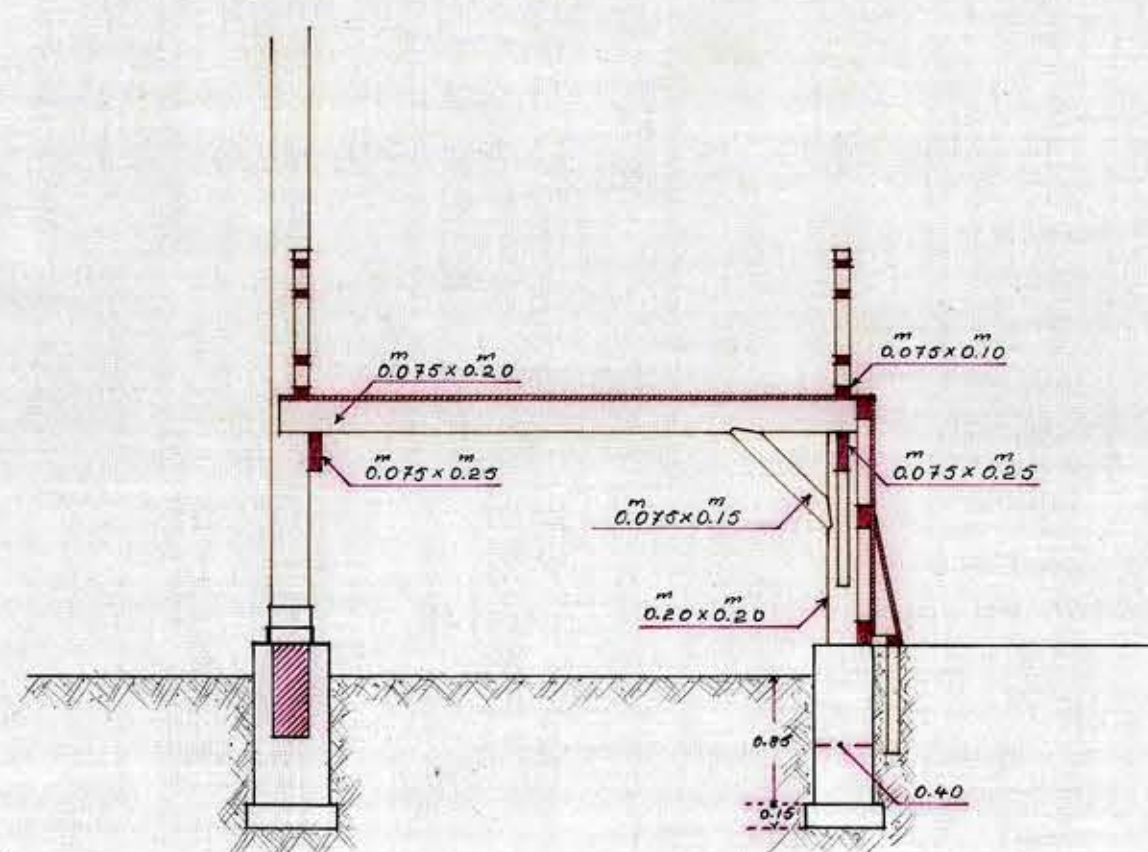


Corte trasversal de las tribunas
Escala 0,02 $\frac{P}{M}$

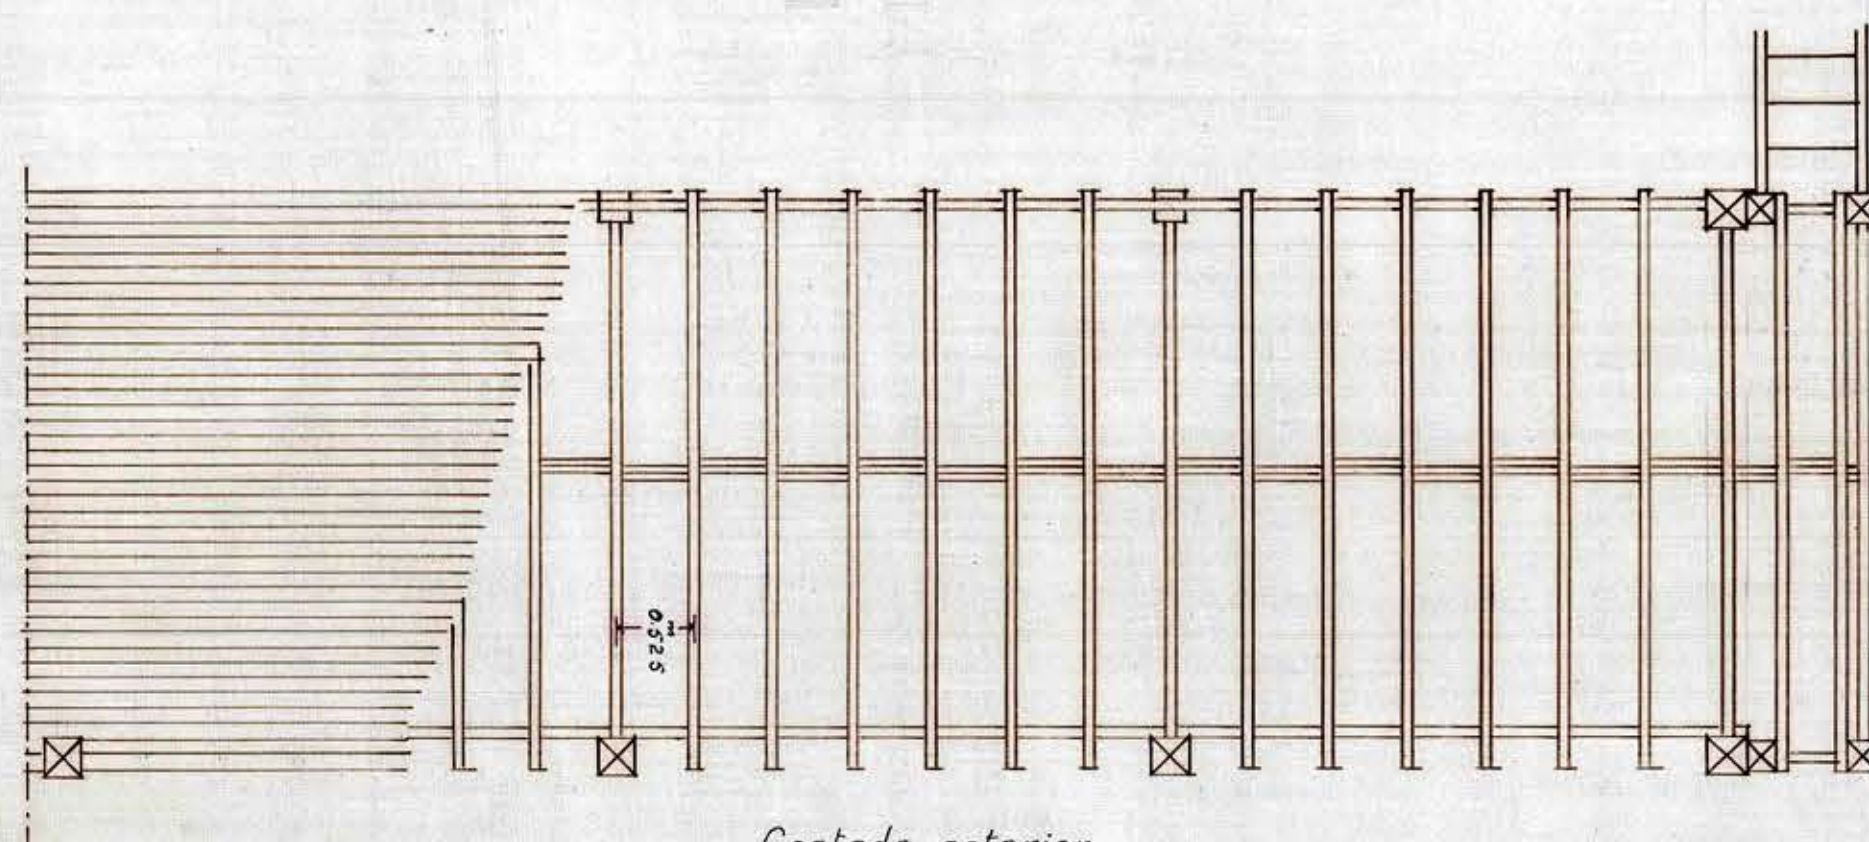


Costado exterior
Plano de enrigado de las tribunas

Escala 0,02 $\frac{P}{M}$

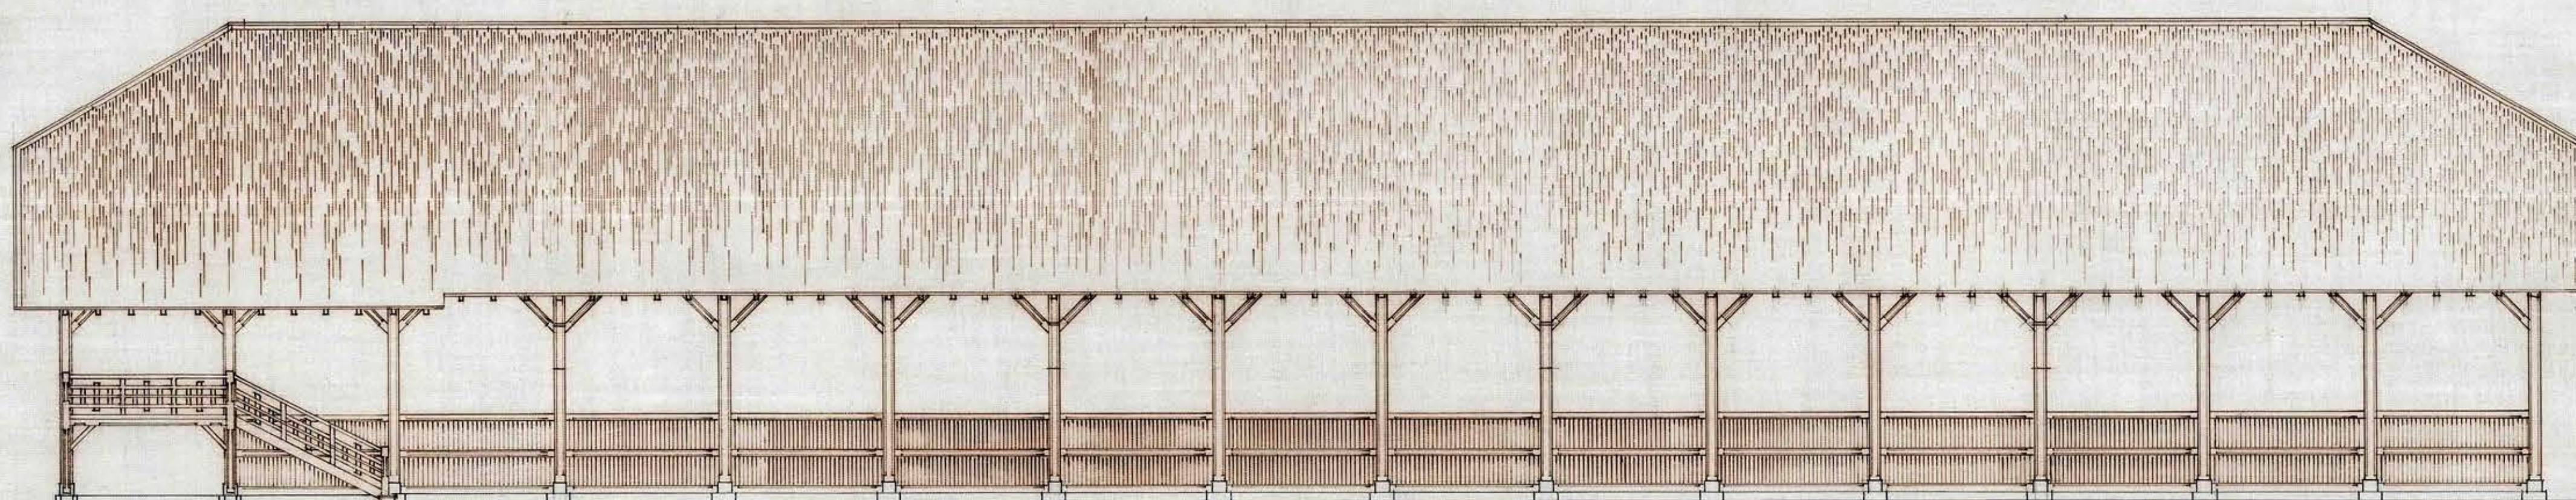

ELEVACION PRINCIPAL

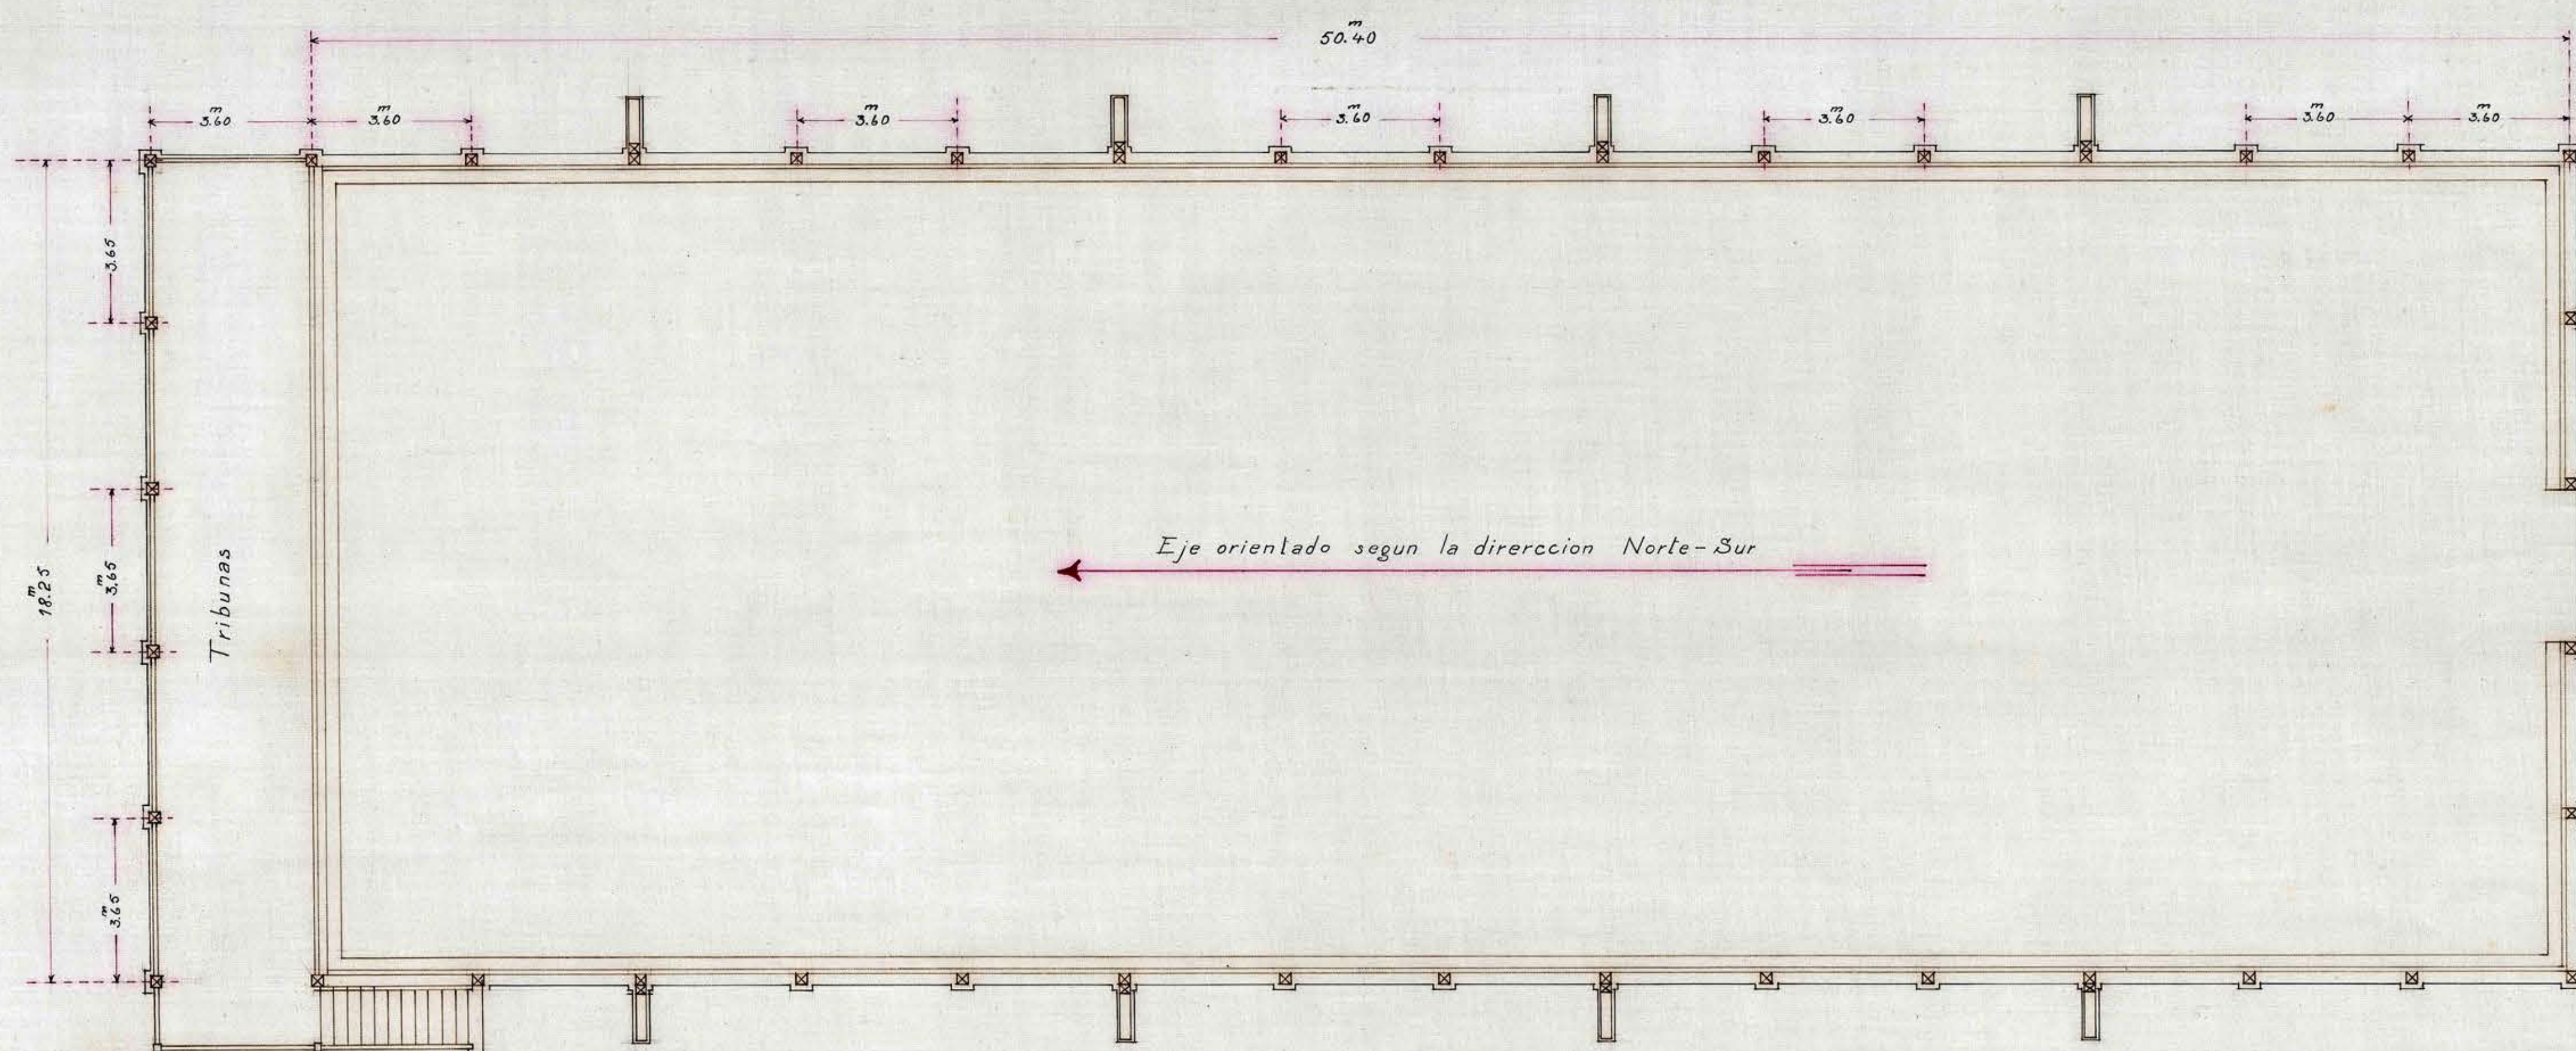

PLANTA

SECCION N.º 988
Santiago, Octubre 4 de 1917.
APROBADO POR EL CONSEJO
DE OBRAS PUBLICAS

A. Navarrete
Arq.
Sep. 14 - IX - 1917

ESCALA 0,01 $\frac{M}{P}$

Gm. Dierck
arq.

J. P. Cruz

Gm. W. W. W.