




ELEVACION NORTE

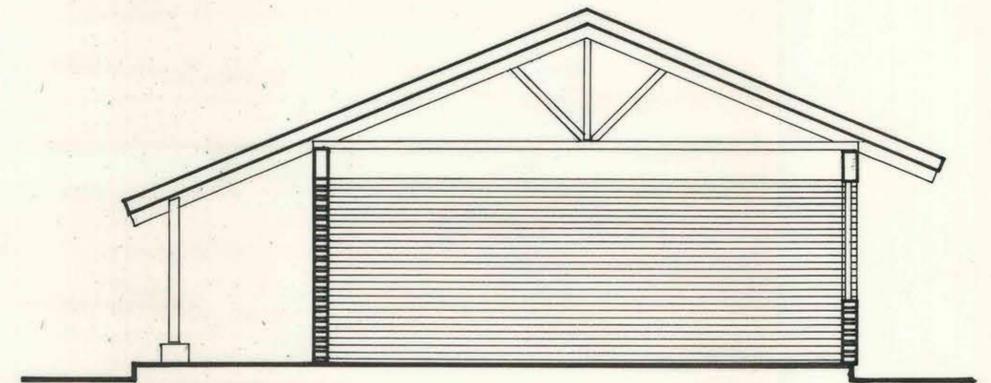

CORTE

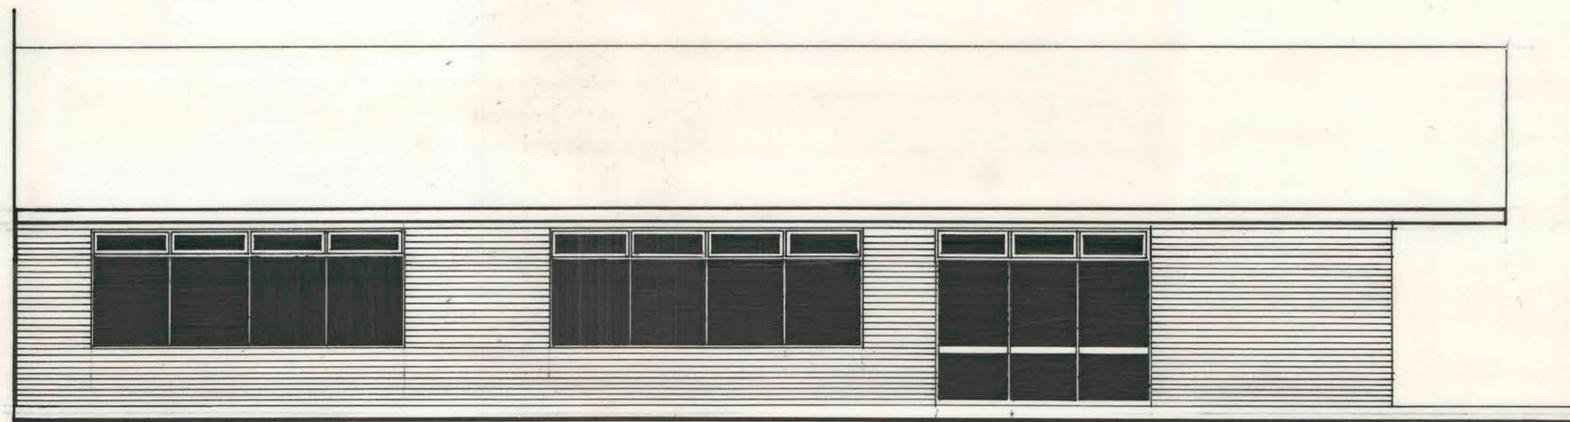

ELEVACION SUR

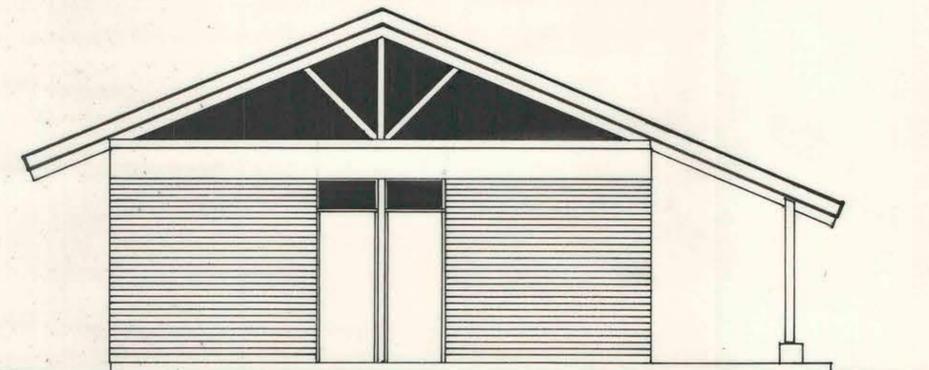

ELEVACION ORIENTE

MOPT DIRECCION DE ARQUITECTURA
 DEPARTAMENTO DE PROYECTOS
 AREA



25 ABR. 1974

OBRA			ESCUELA NACIONAL DE ADIESTRAMIENTO : AMPLIACION
LOCALIDAD	SANTIAGO	PROVINCIA	SANTIAGO
PLANO	ELEVACIONES Y CORTE		
COORDINADOR	arqto. HIGINIO GONZALEZ	JEFE DEPARTAMENTO	arqto. MIGUEL ROJAS
EQUIPO	arqtos. HIGINIO GONZALEZ EDUARDO GONZALEZ		CLAVE
ESCALA	1 : 50	SUPERFICIE	151.36 m ²
		FECHA	ABRIL - 74