




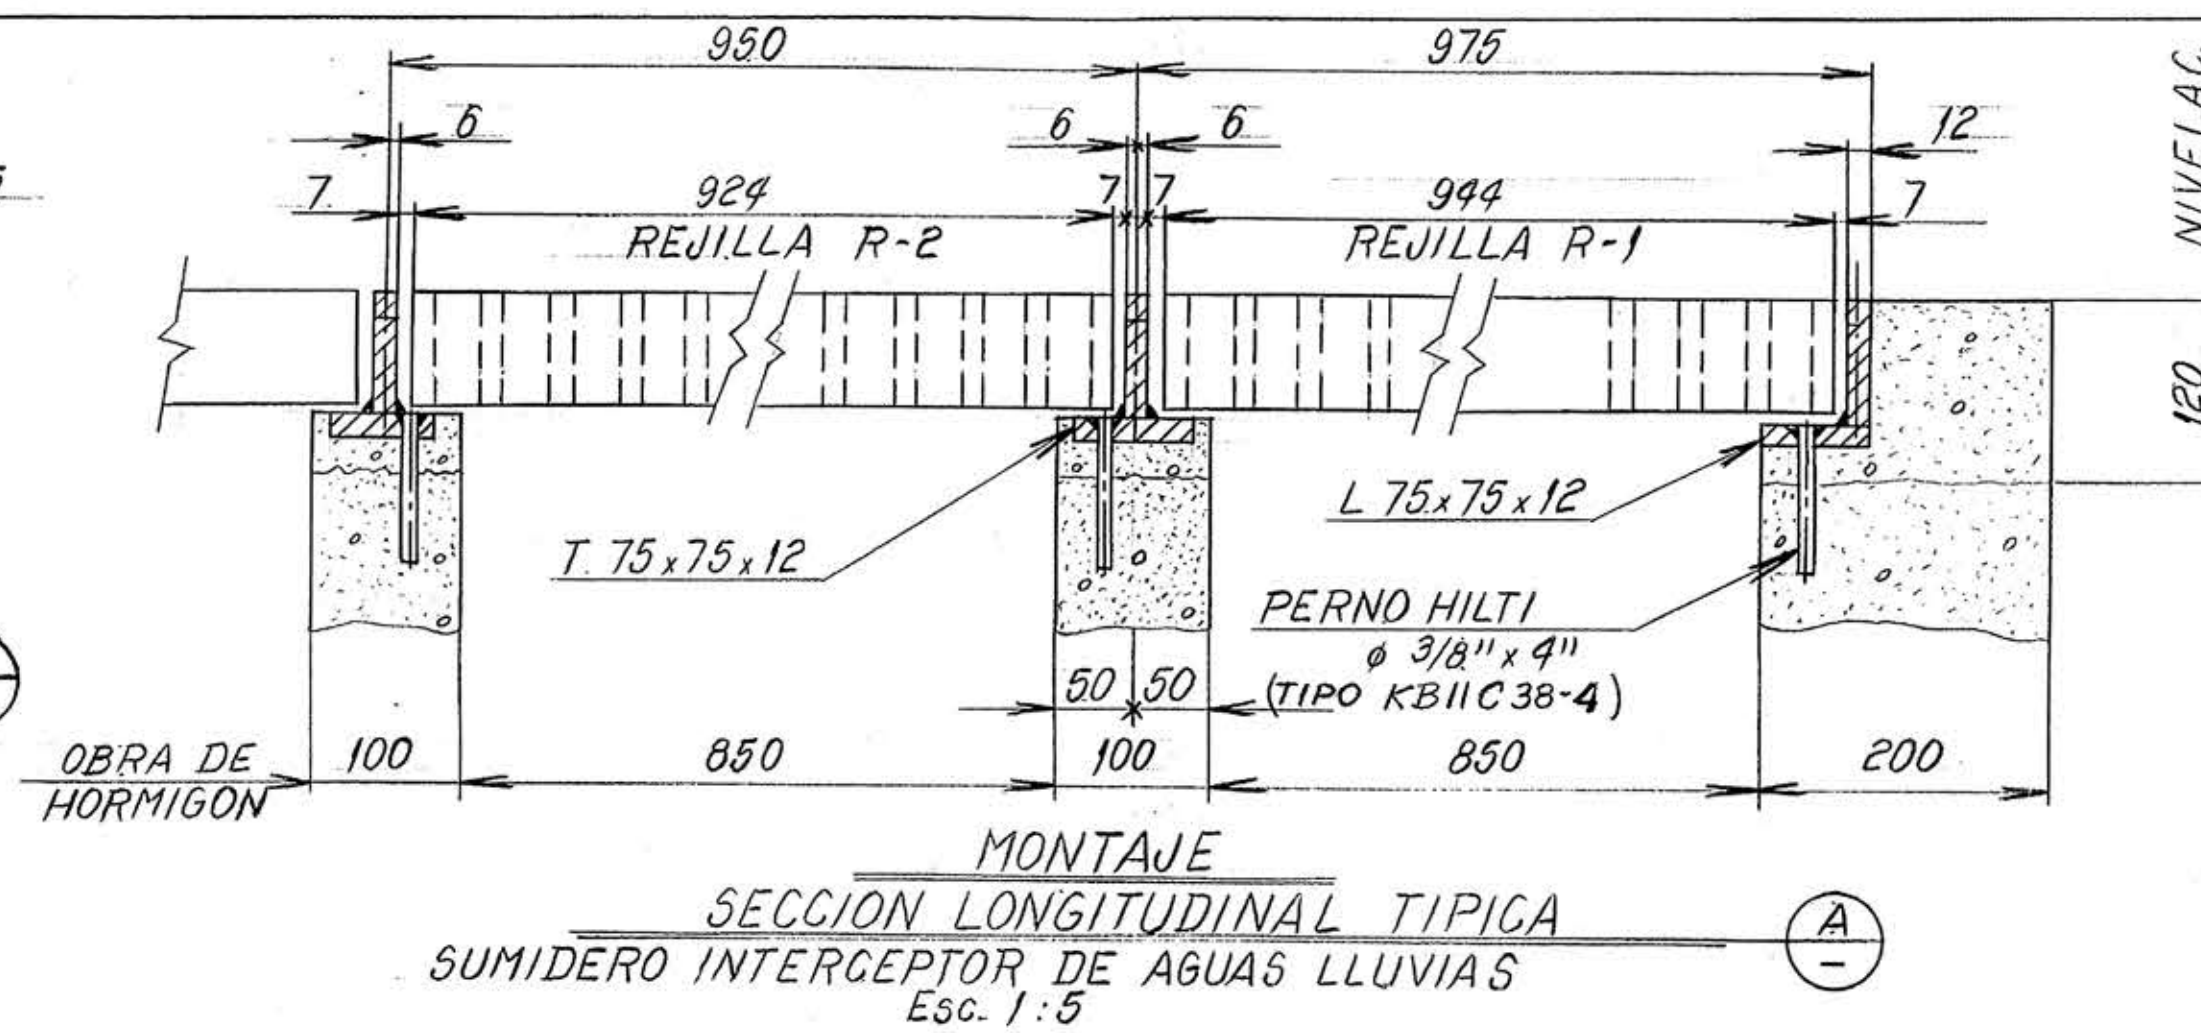


(SUMIDERO SALA N°1, ENTRE EJES 2-3, B-BI)
(SUMIDERO SALA N°2, ENTRE EJES 53-54, C1-F)
Esc. 1:25

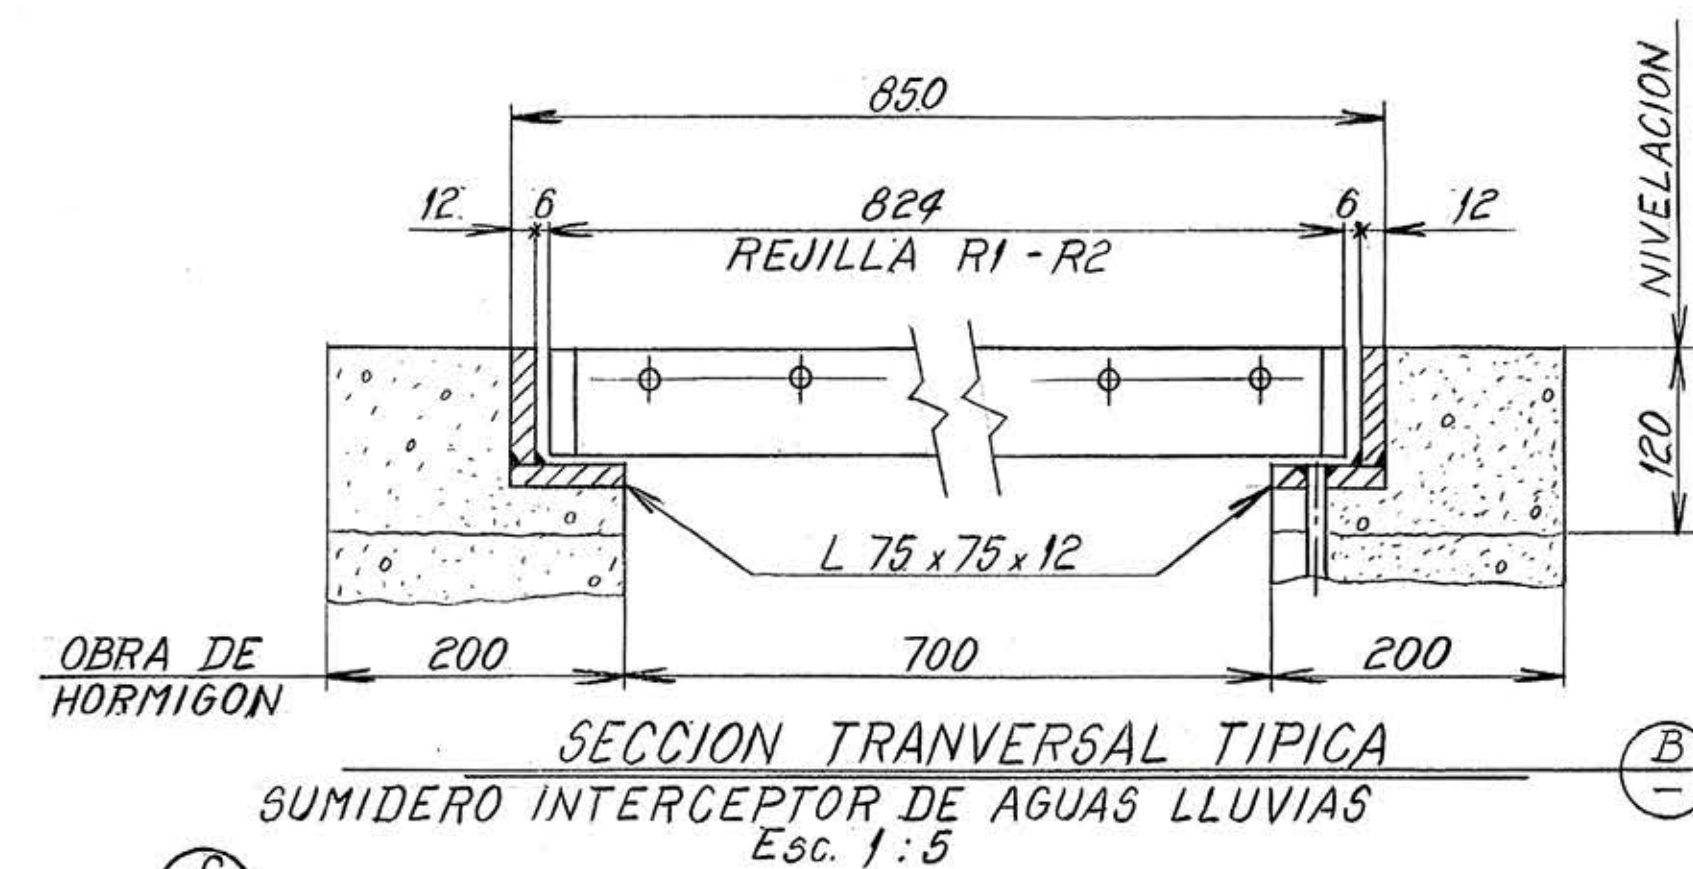


SUMIDERO INTERCEPTOR DE AGUAS LLUVIAS
Esc. 1:5

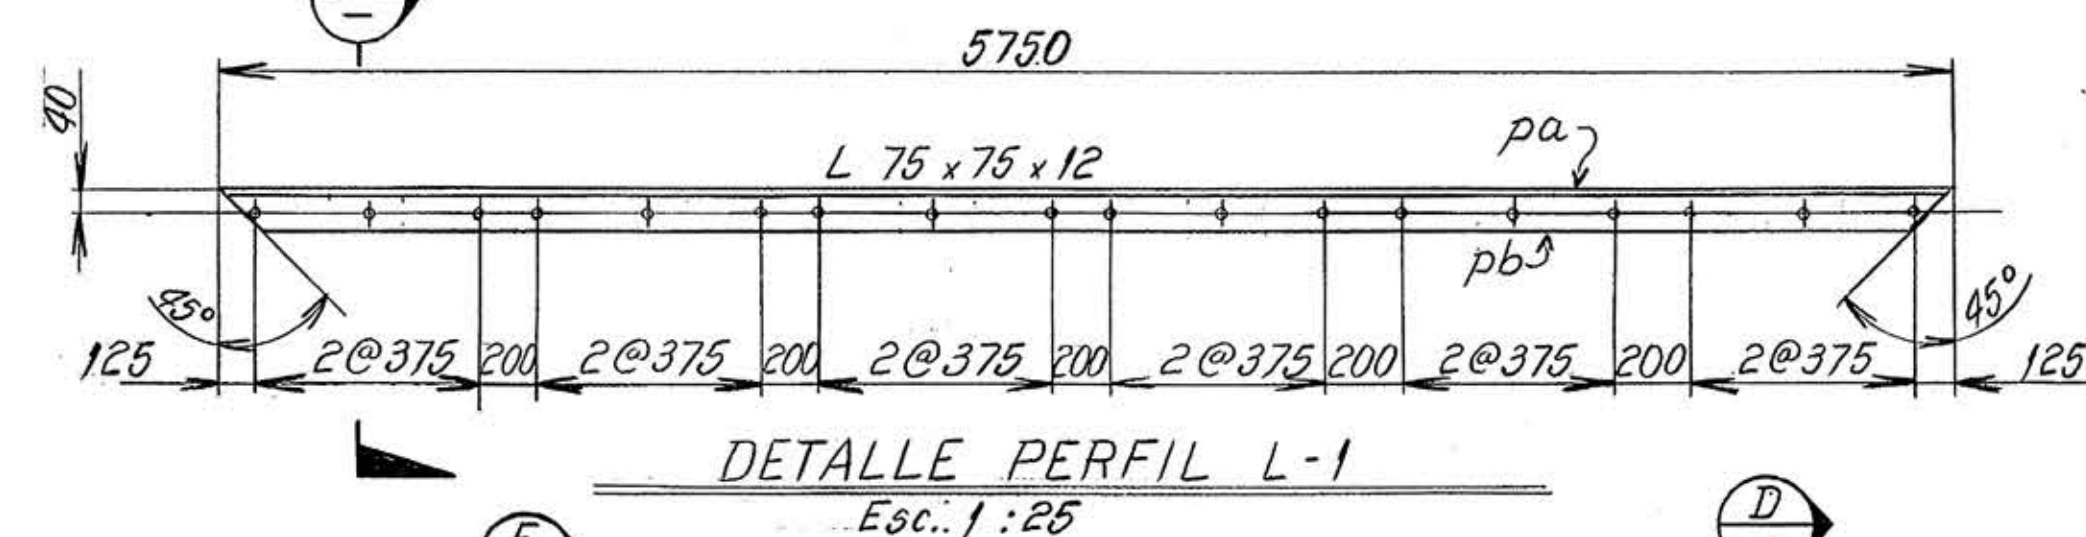


DETALLE PERFIL L-1

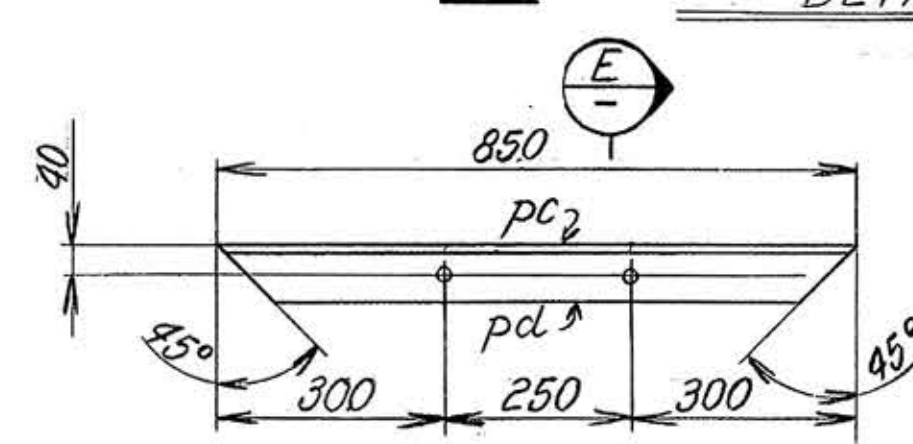


DETALLE PERFIL L-2

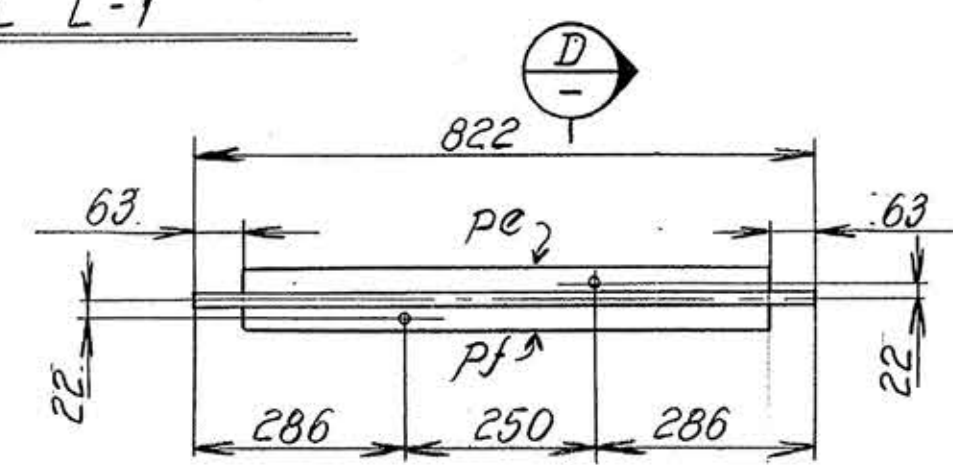

DETALLE PERFIL T-1

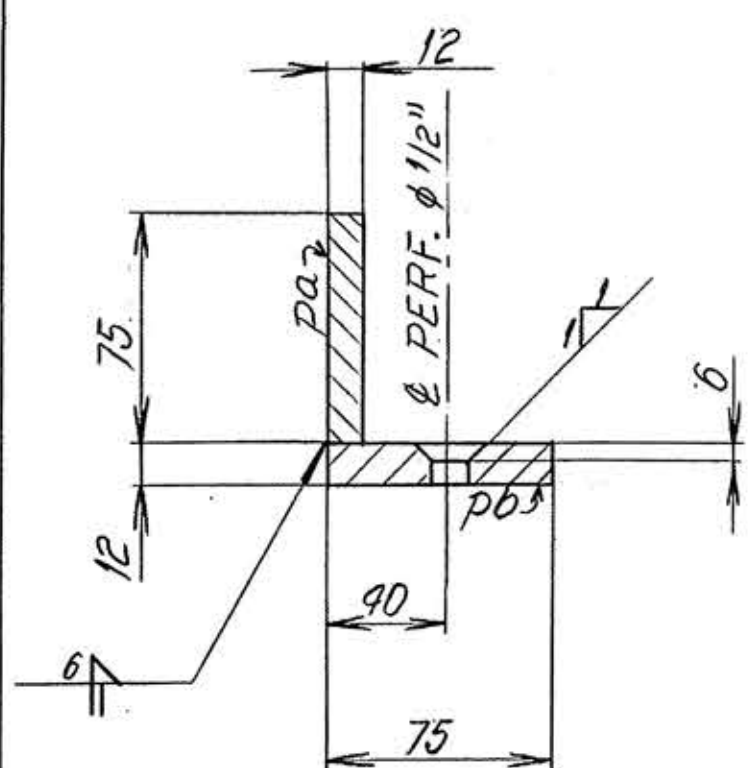

SECCION
Esc. 1:2.5

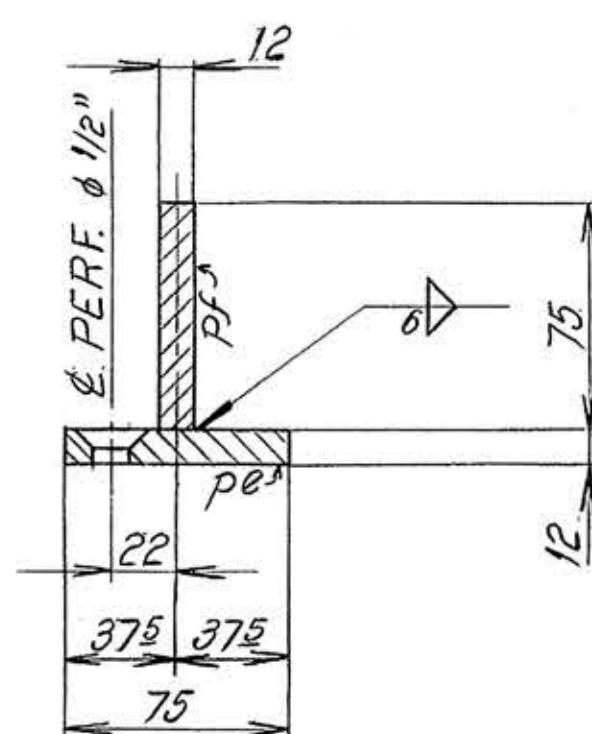

SECTION
Esc. 1:2.5

LISTA DE MATERIALES							
ITEM	PIEZAS	MATERIAL	LARGO	MARCA	PESO		OBS. Y MARCAS
	TOTAL PAR				UNIT	TOTAL	
1	2	MARCO PROTE.			239.9	479.8	SALA N°1 Y N°2
2							
3	4	1 PERFIL		L-1	81.2	324.8	A37-24 ES
4	4	1 R 75 x12	5750	pa	40.6	162.4	↓
5	4	1 R 75 x12	5750	pb	40.6	162.4	↓
6							
7	4	1 PERFIL		L-2	12.0	48.0	A37-24 ES
8	4	1 R 75 x12	850	pc	6.0	24.0	↓
9	4	1 R 75 x12	850	pd	6.0	24.0	↓
10							
11	10	1 PERFIL		T-1	10.7	107.0	A37-24 ES
12	10	1 R 75 x12	696	pe	4.9	49.0	↓
13	10	1 R 75 x12	822	pf	5.8	58.0	↓
14							
15							
16							
17							
18							
19							
20							
21							

PESO TOTAL DETALLADO : 479.8 Kg

NOTAS

1. - DIMENSIONES EN MILIMETROS (S.I.C)

EDYCE		SVILANOVICH - CAMPOS	
FABRICACION EN ACERO		INGENIEROS PROYECTISTAS	
DIBUJO	J.C.F.S.	REFERENCIA	FILE N°
DETALLO	R.S.C. <i>4/10/01</i>	PLANO ES-1178/97	
REVISO	H. TORTORA	PLANO AL-3001	
APROBO		PLANO AL-3002	PLANO N°
APROB.		ESCALA:	REV
CLIENTE		INDICADA	EC - PF - 04
EDIFICIO CONGRESO NACIONAL		MINISTERIO DE	
SUMIDERO INTERCEPTOR DE AGUAS LLUVIAS.		OBRAS PUBLICAS	
FABRICACION MARCOS DE PRO-			
TECCION REJILLAS.			