




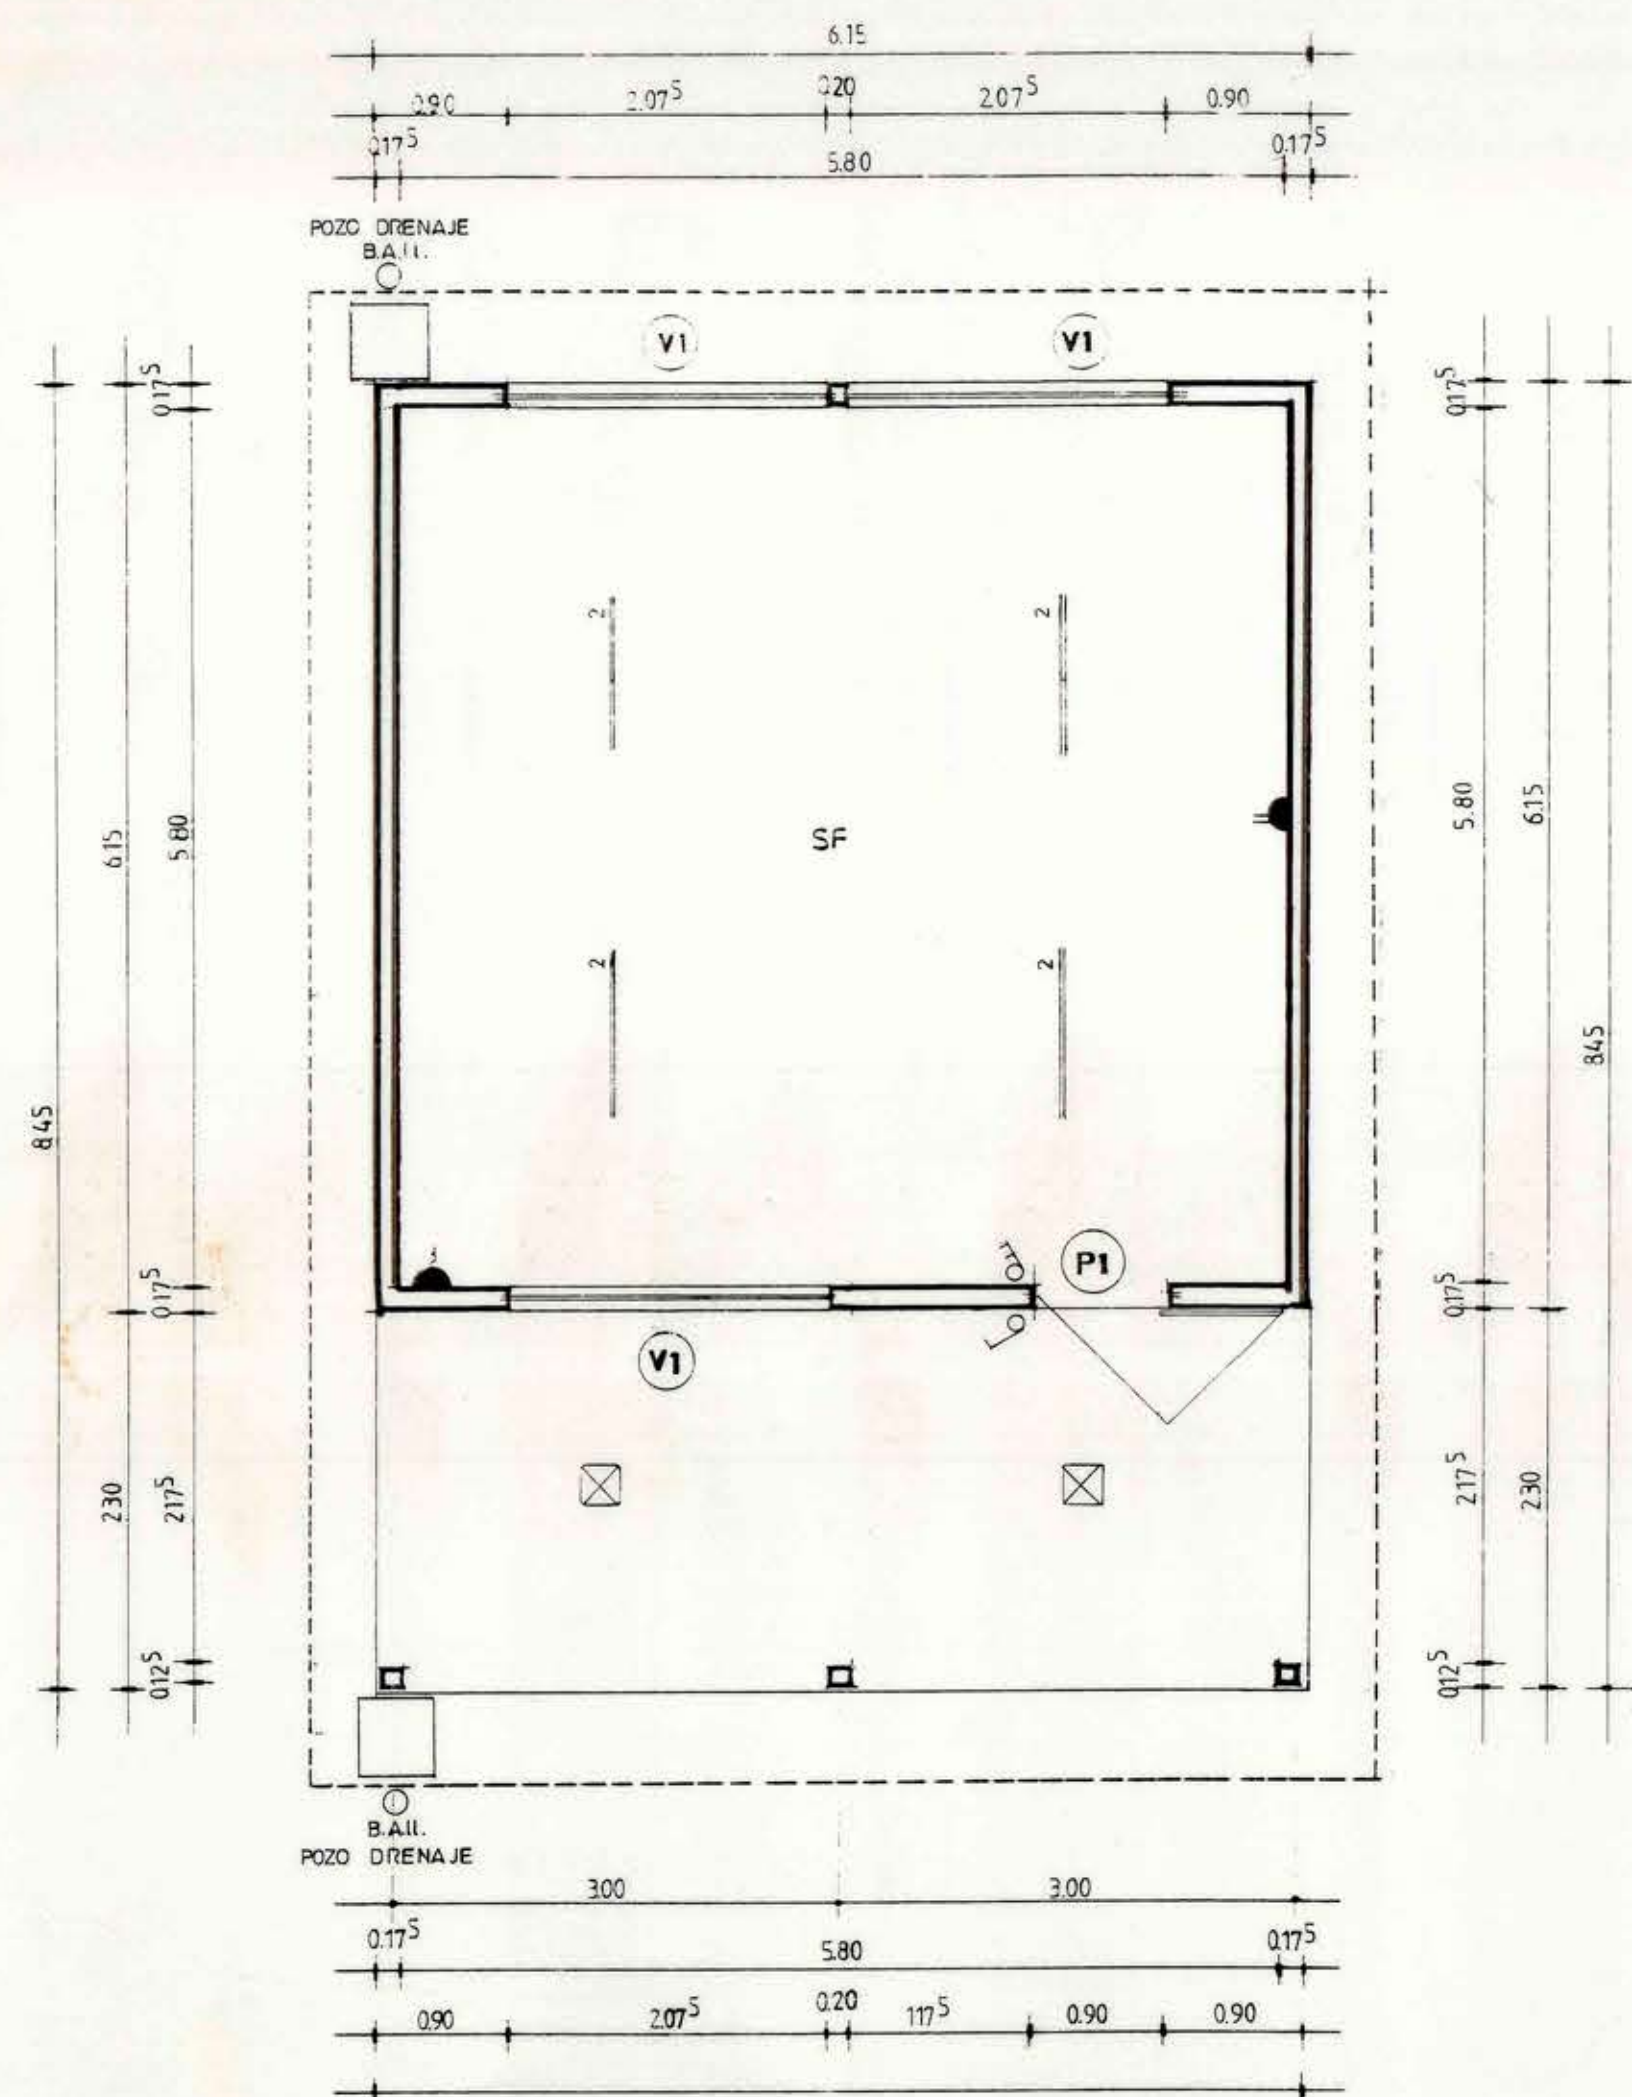


PLANTA
ESCALA 1:50

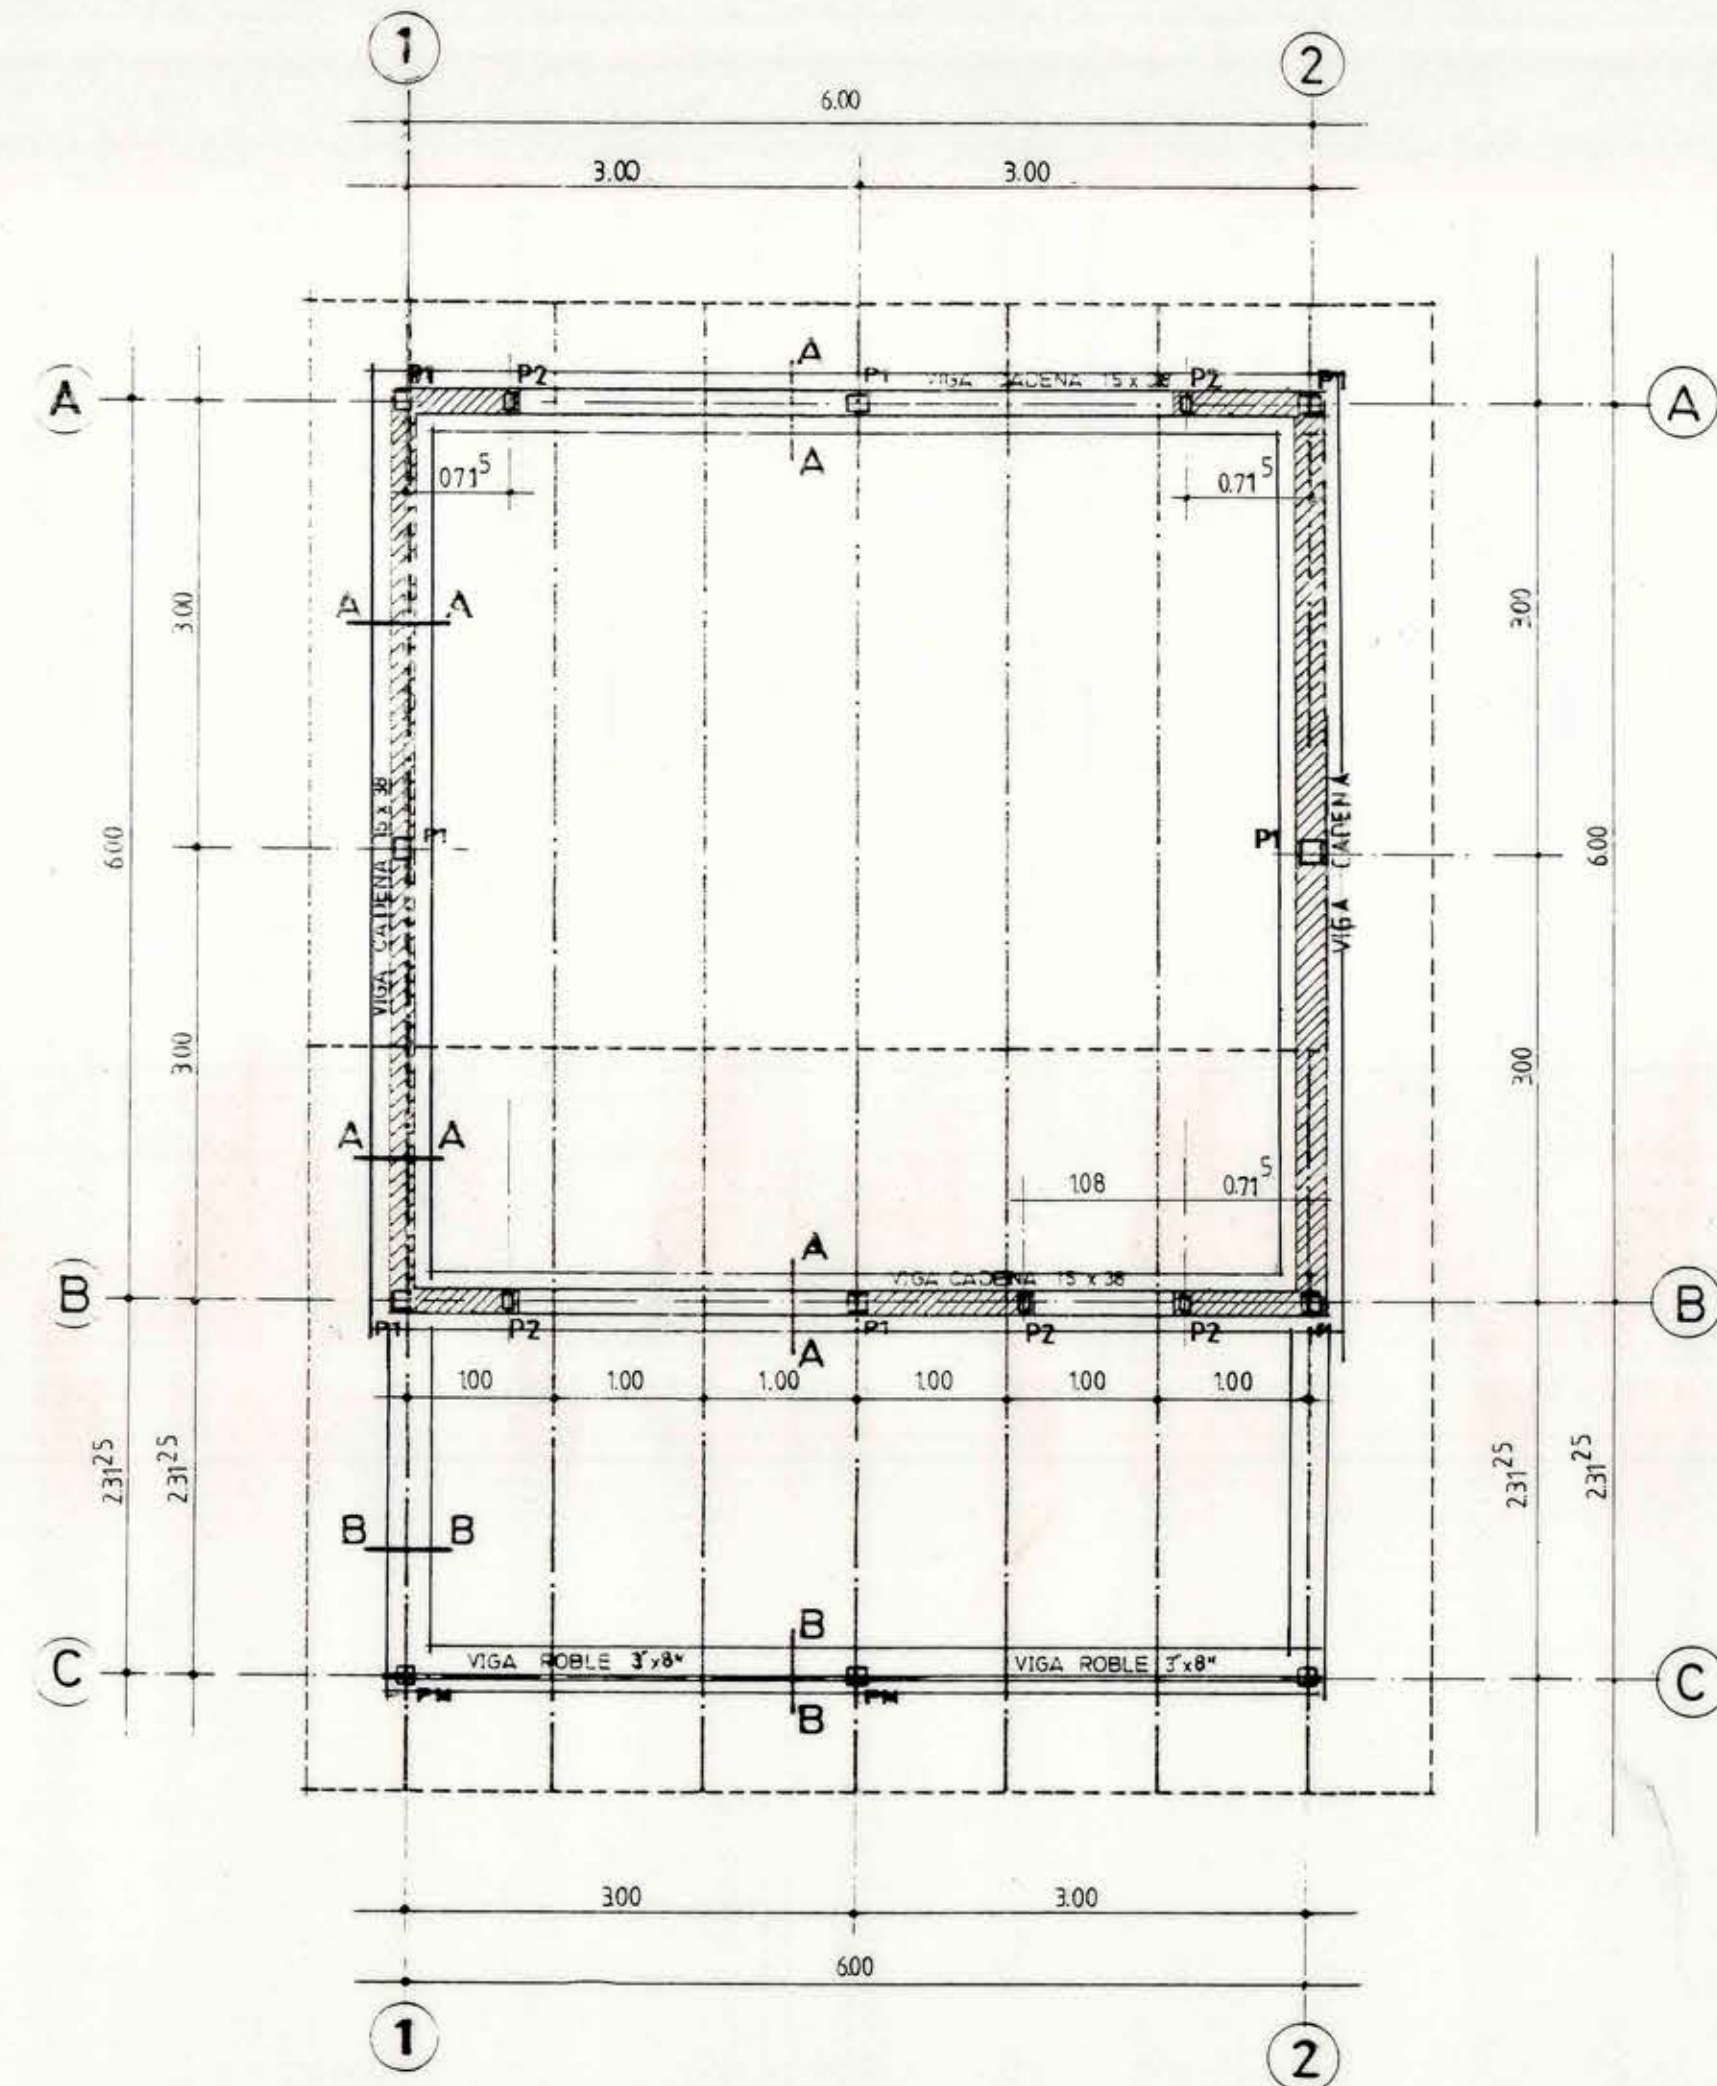


PLANTA DE FUNDACIONES, ESTRUCTURAS Y TECHUMBRE
ESCALA 1:50

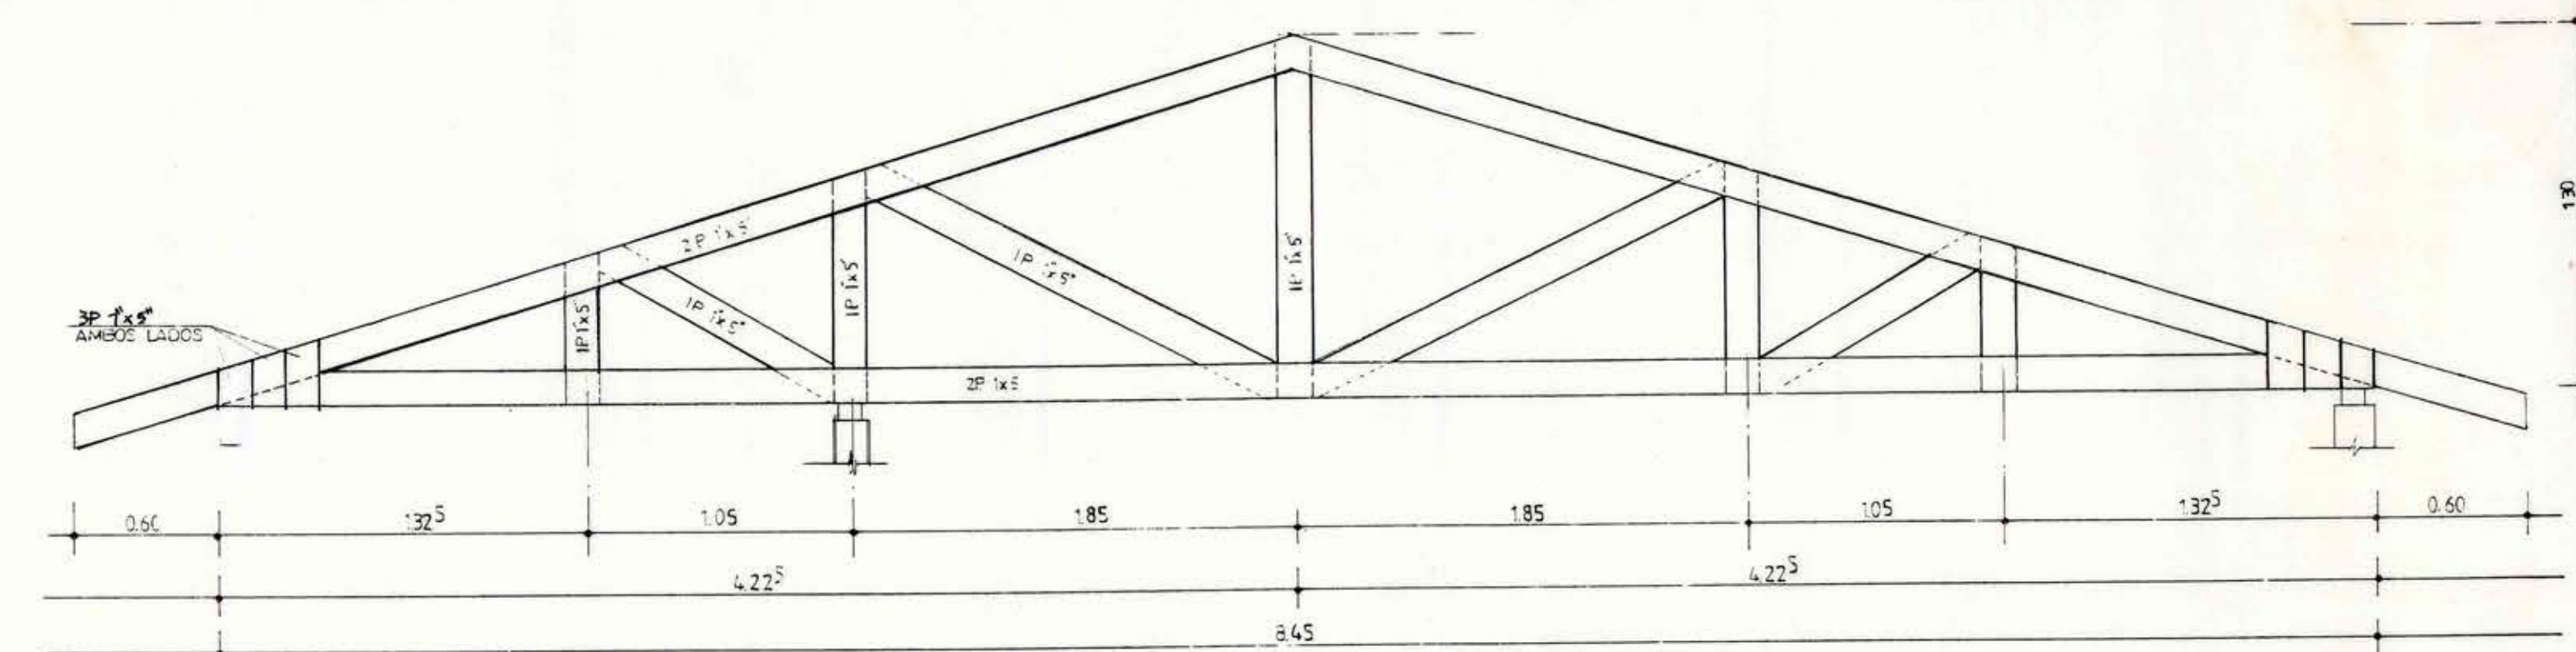


CERCHA TIPO

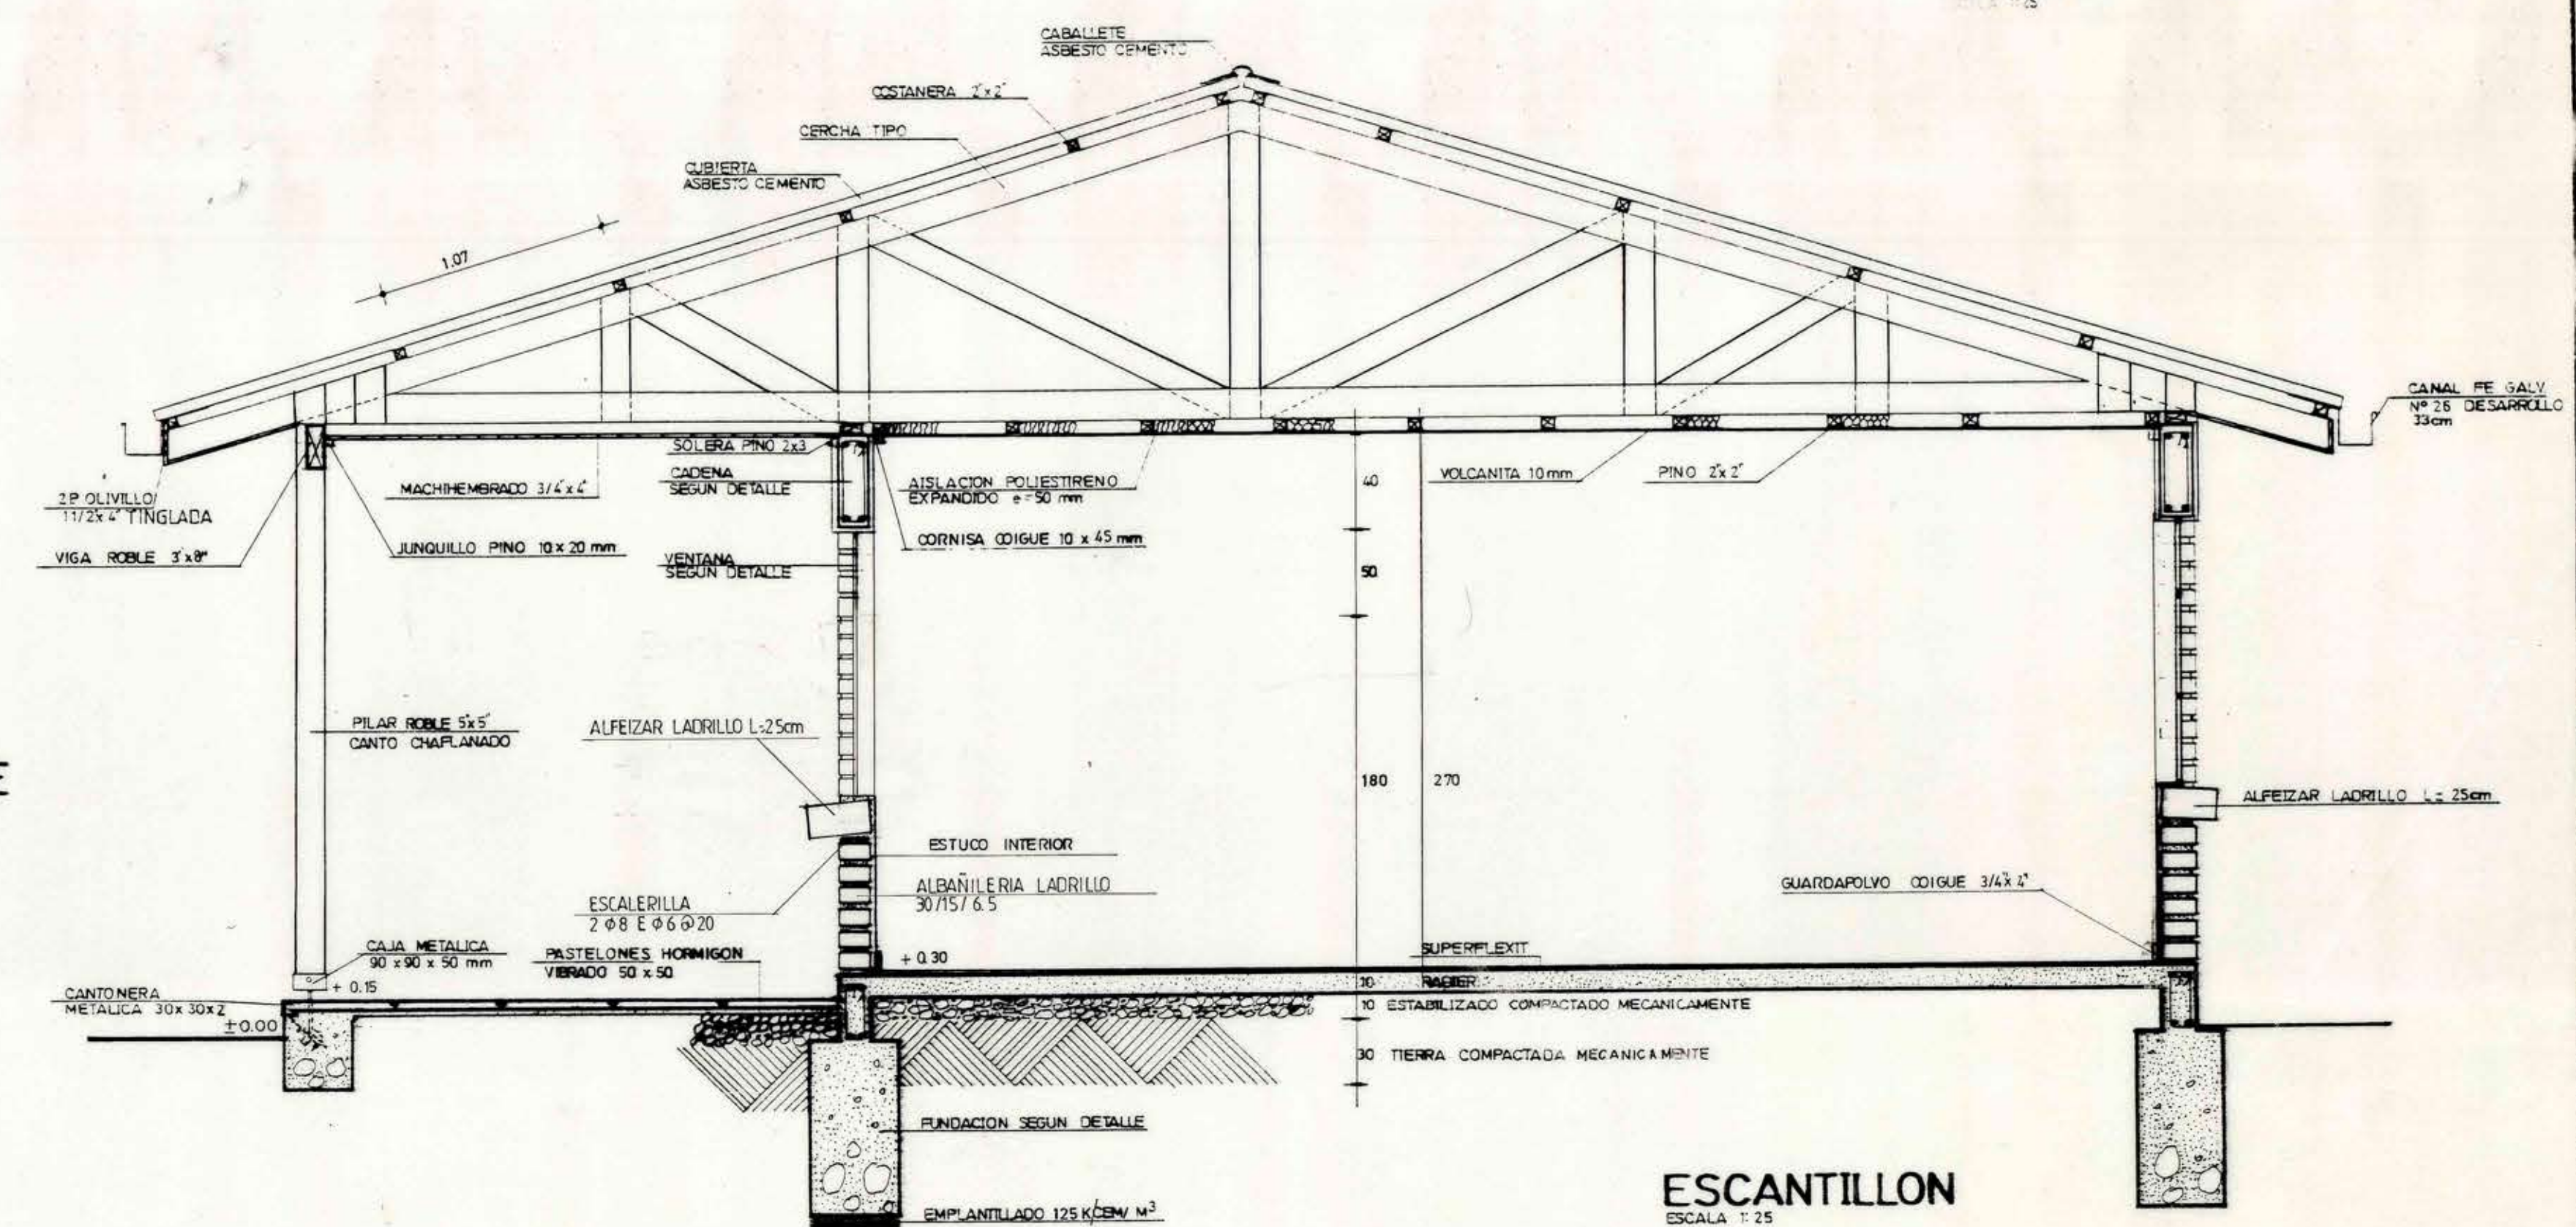

ESCANTILLON
ESCALA 1:25

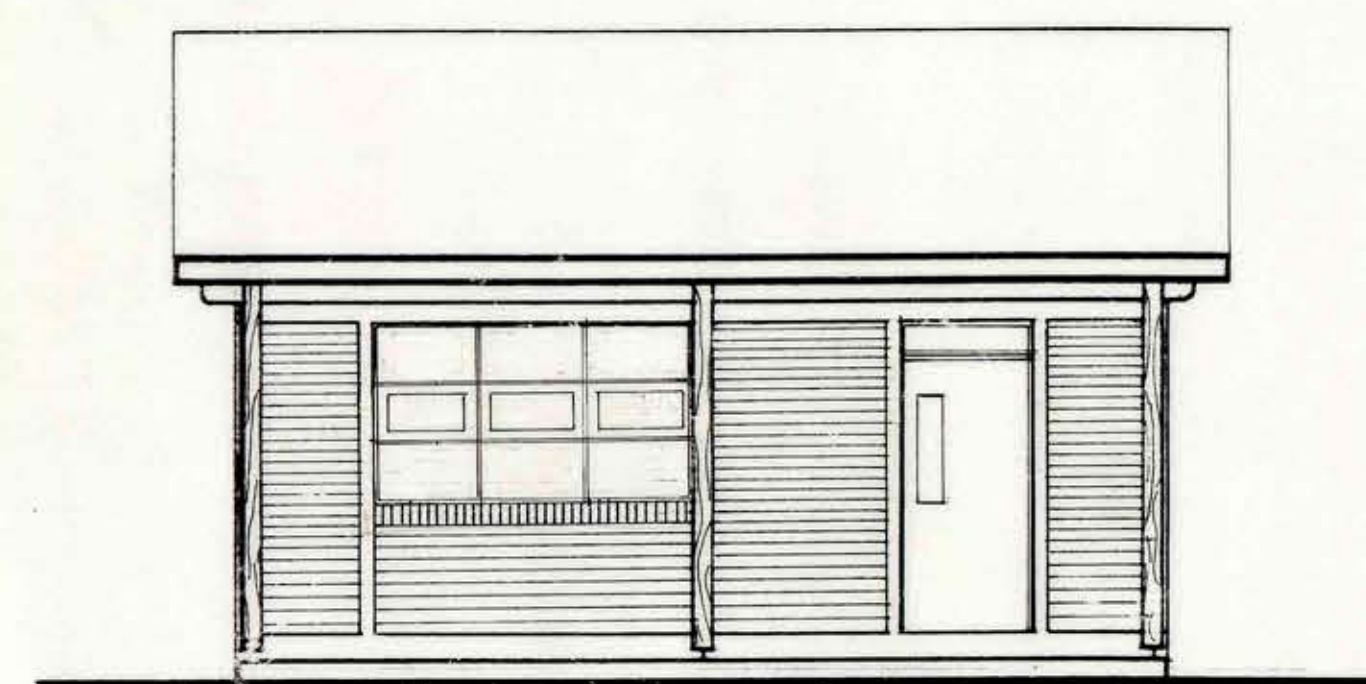


ELEVACION PRINCIPAL
ESCALA 1:50

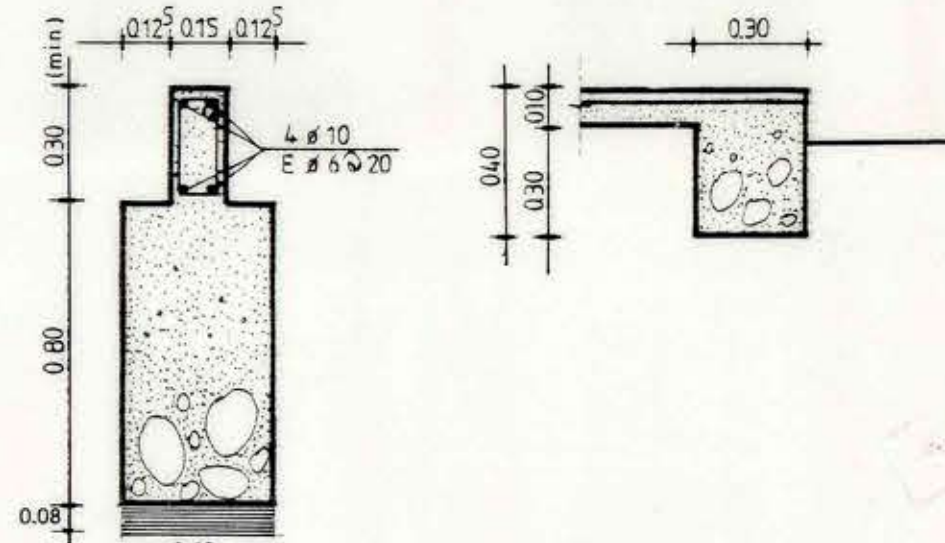


CORTE A-A
DETALLE DE FUNDACIONES
ESCALA 1:20

CORTE B-B

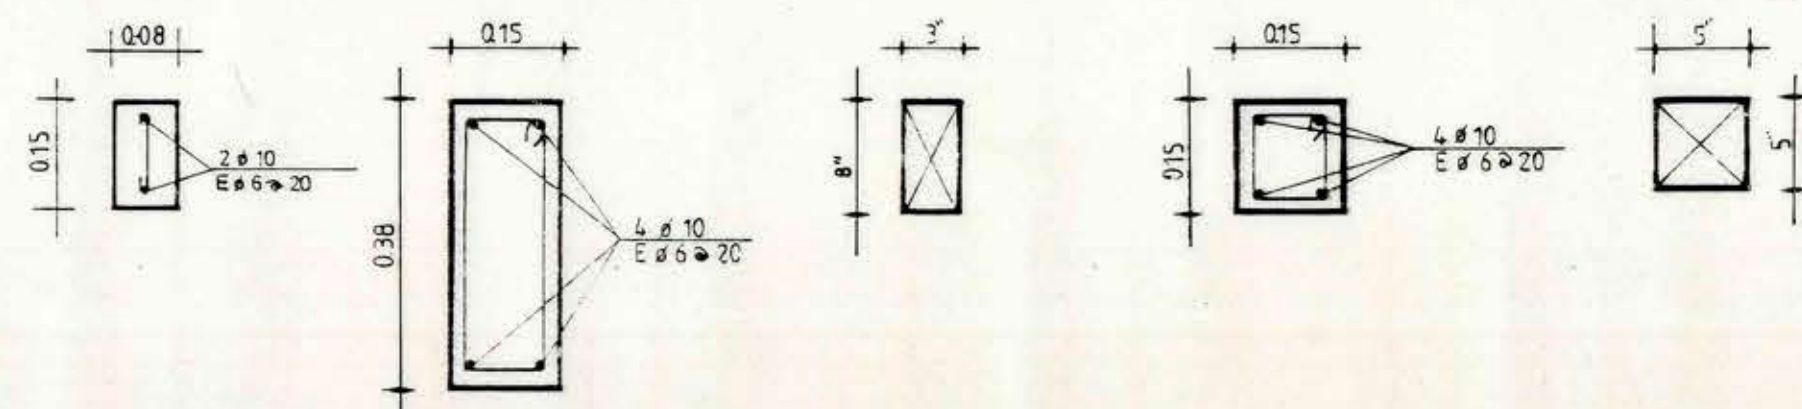


DETALLES DE VIGAS Y PILARES
ESCALA 1:10

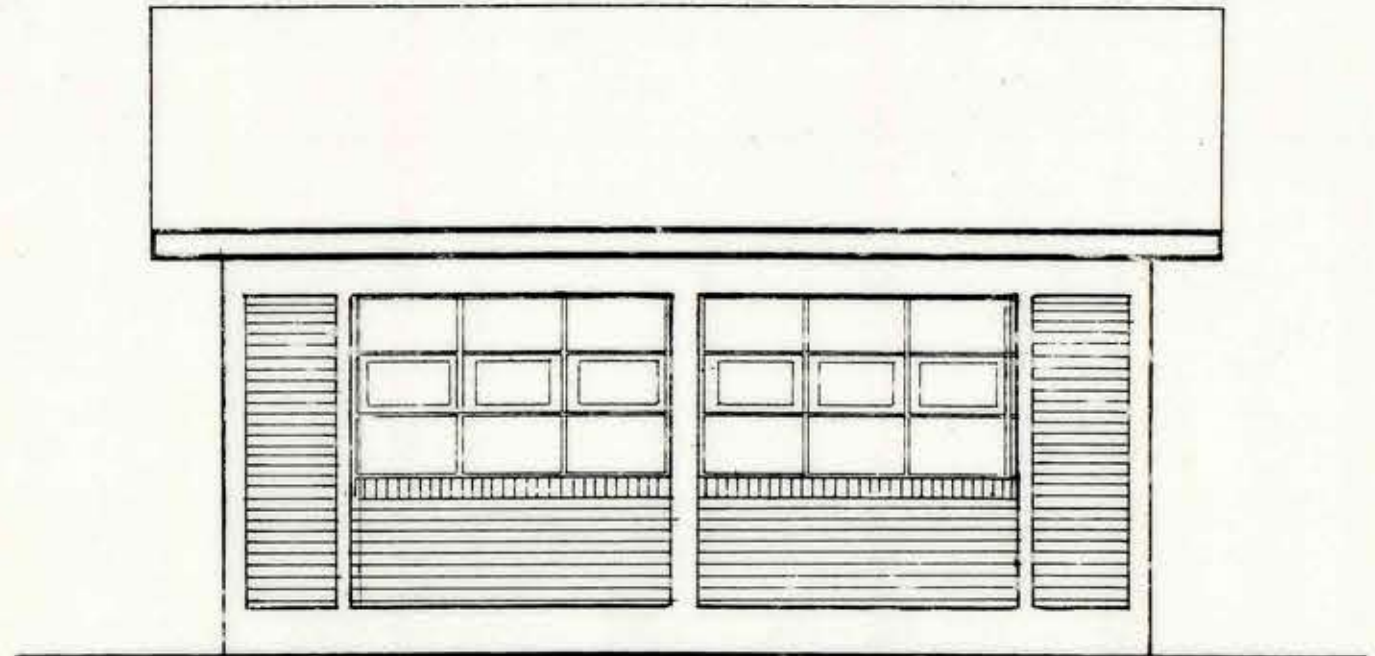


ELEVACION POSTERIOR
ESCALA 1:50



ELEVACION LATERAL
ESCALA 1:50

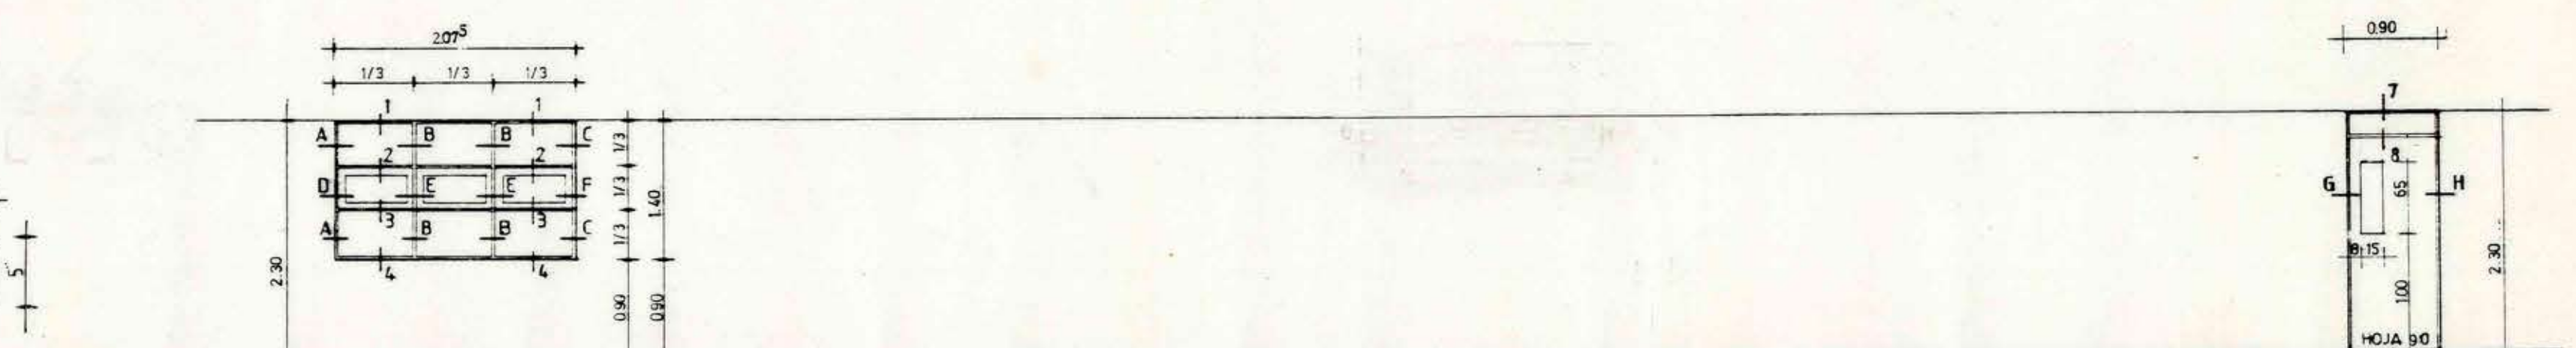

V1 son 3

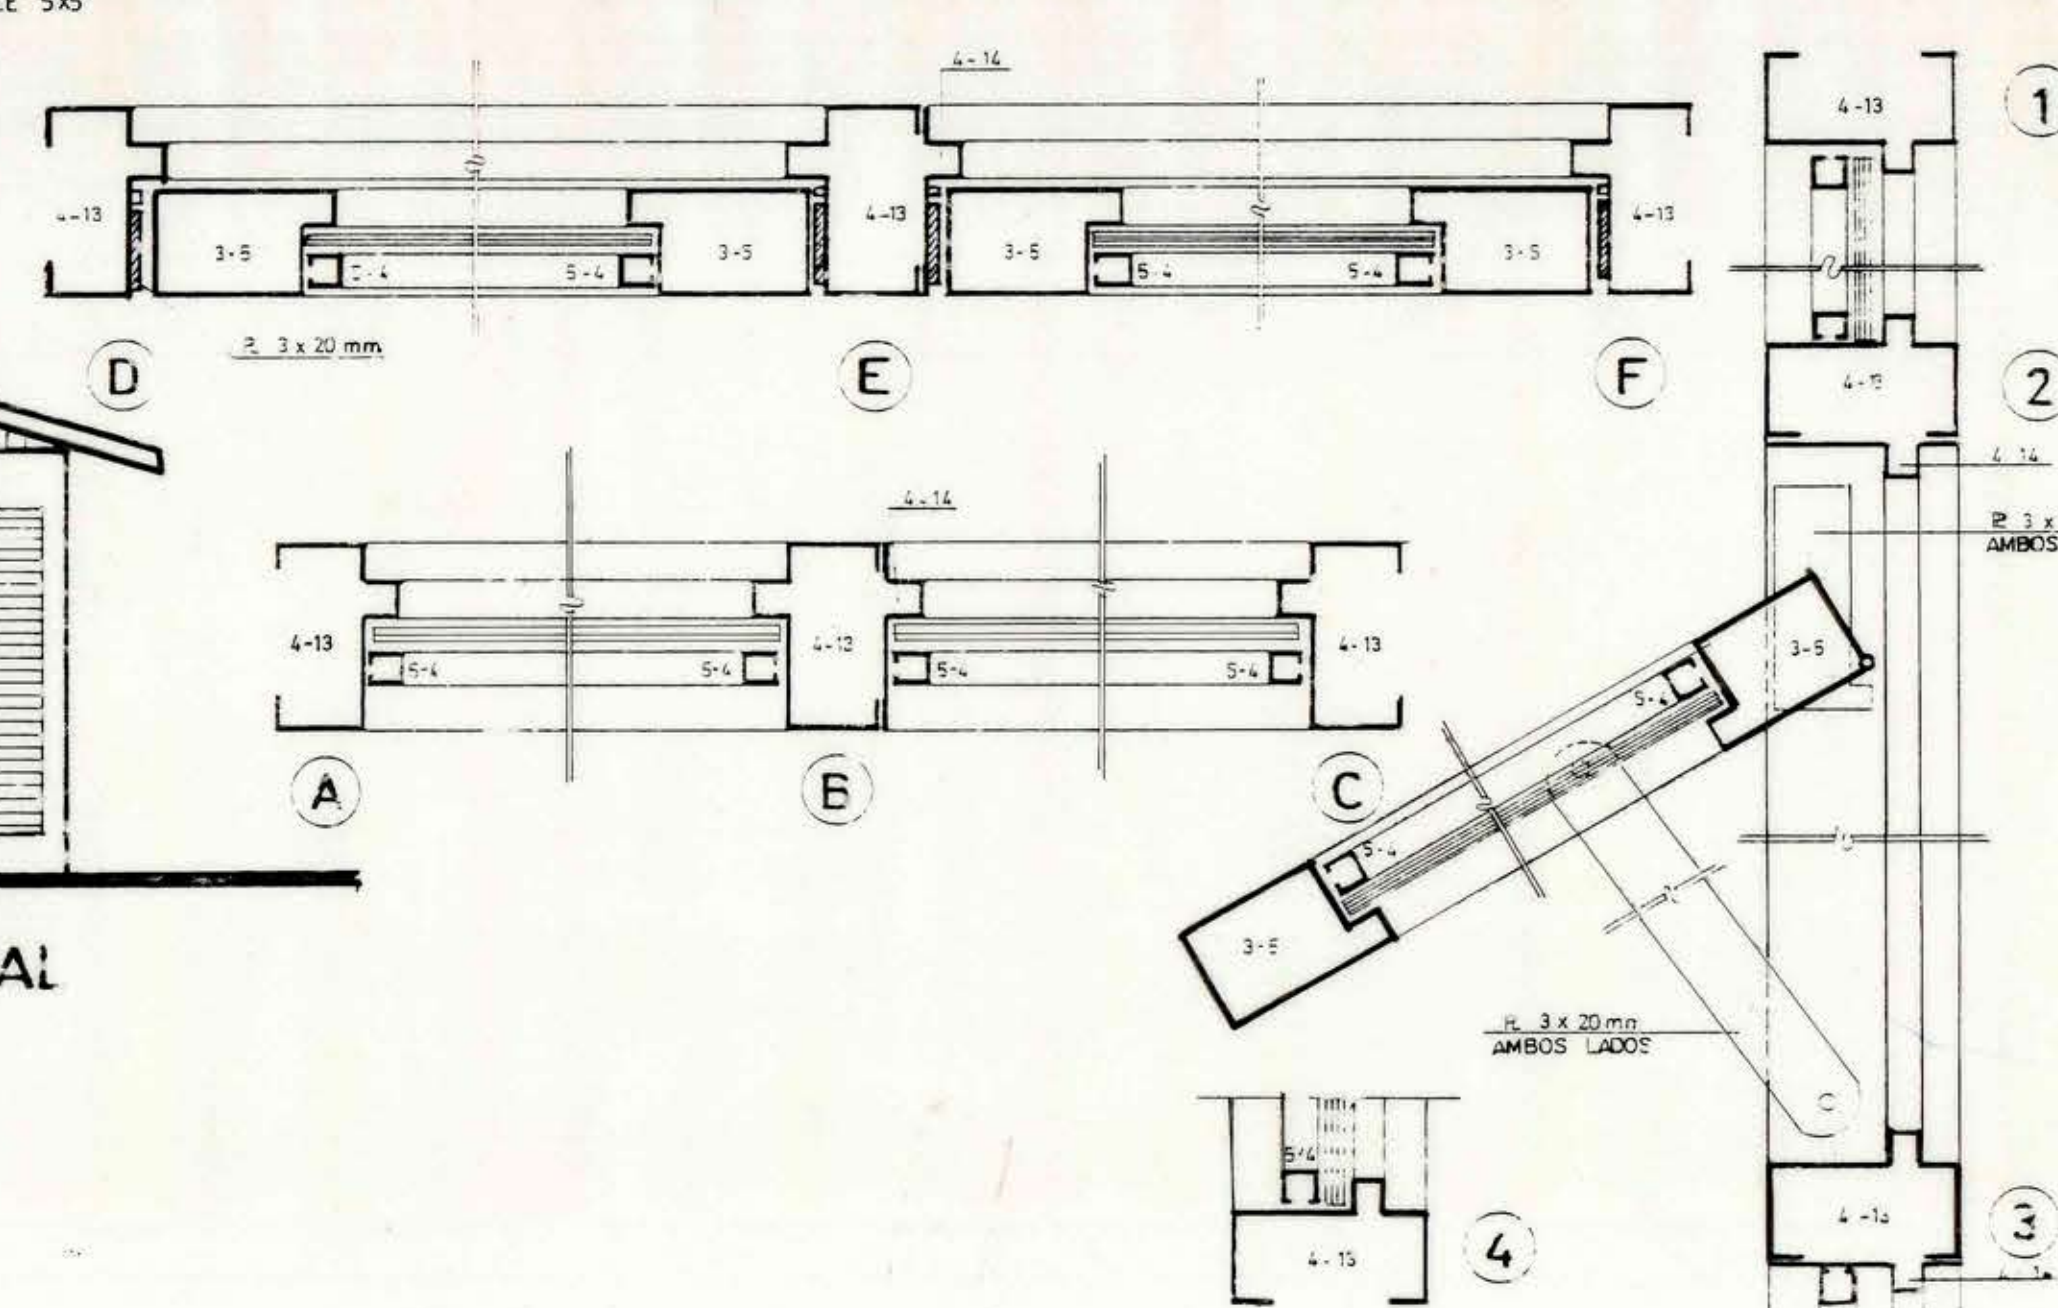

ELEVACIONES DE VENTANAS Y PUERTA
ESCALA 1:50

DETALLES

MOP		DIRECCION DE ARQUITECTURA	
REGION VI REGION		OFICINA REGIONAL VI REGION	
PROVINCIA CACHAPOAL		CONSTRUCCION SALA DE CLASES ESCUELA 8-248	
CUMPLIMIENTO DE TITULO		CONTENIDO: PLANTA ARQUITECTURA, FUNDACIONES, ESTRUCTURAS, ELEVACIONES, ESCANTILLON, DETALLES	
ARQUITECTO COLABORADOR		DISEÑADOR: C. LOPEZ O.	
FINANCIADO: HERNANDEZ D.		LAMINA: JULIO 1993	
ARQUITECTO REGIONAL		FORMATO: 0.70 x 1.50	
DISEÑADO: E. NEVILA VARGAS		ARQUITECTO JEFE UNIDAD TECNICA	
ALBERTO ANGUITA MEDEL		ESCALA	
LAS INDICADAS			