




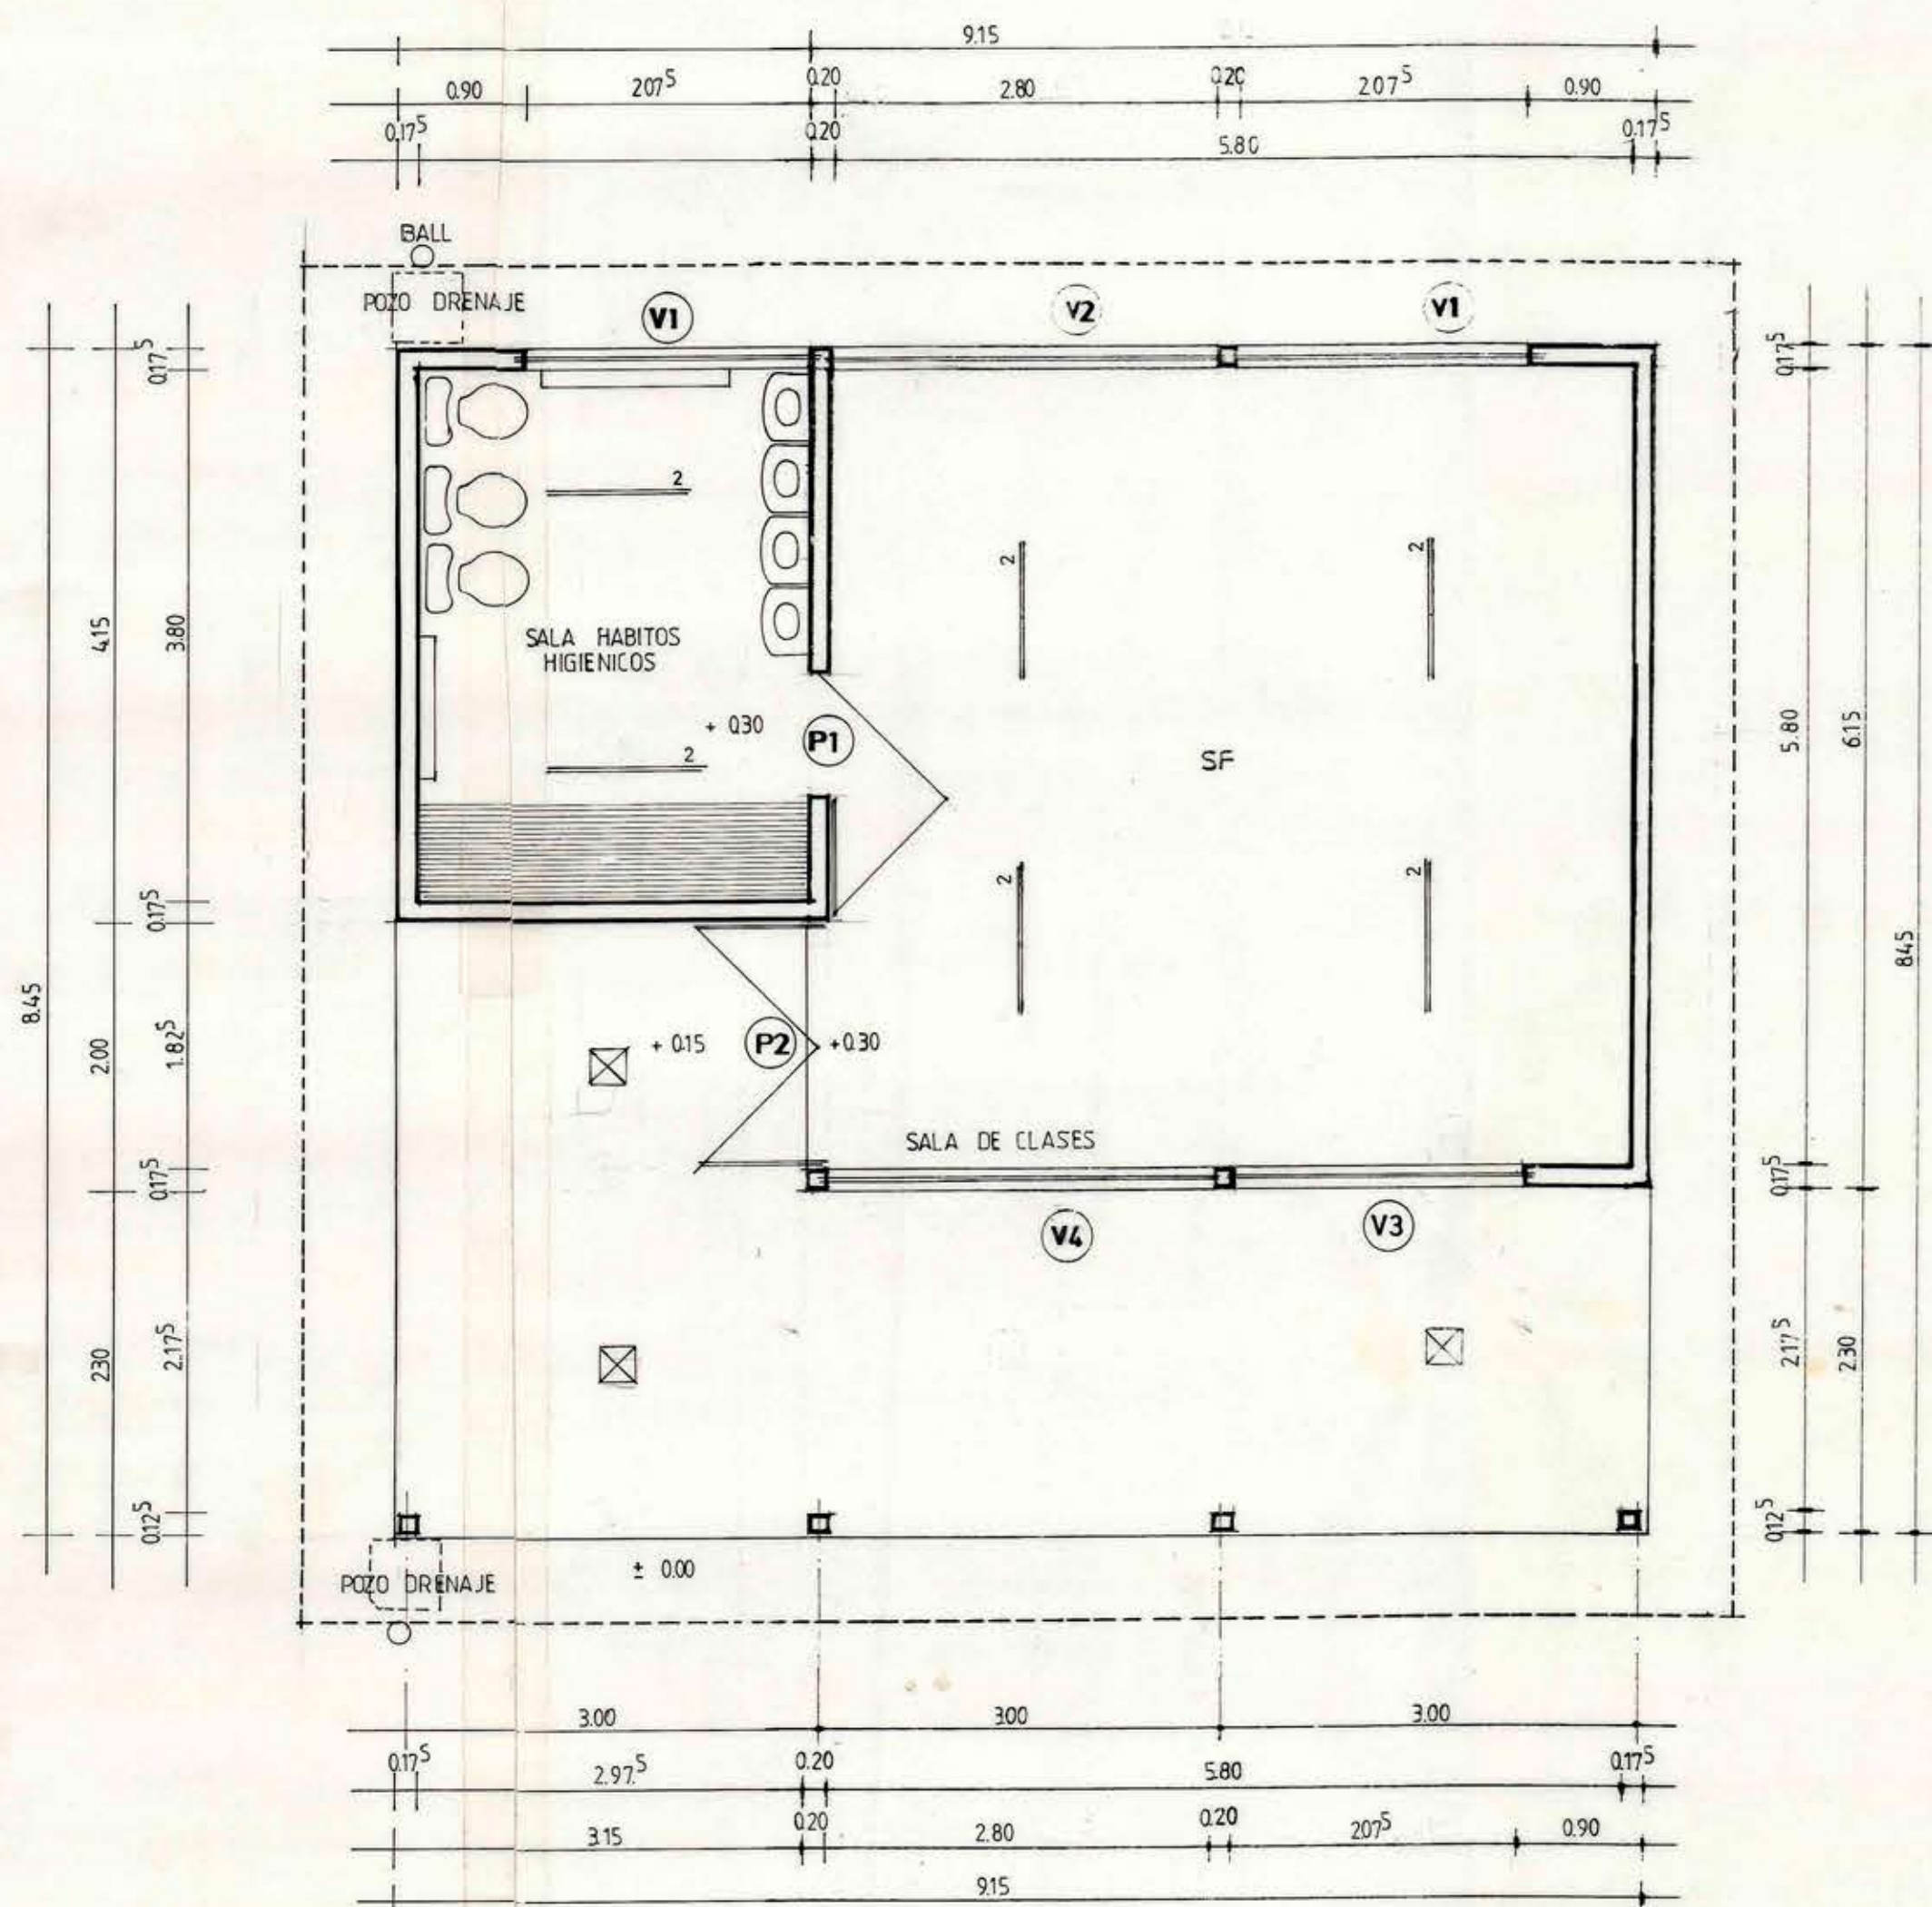


PLANTA
ESCALA 1:50

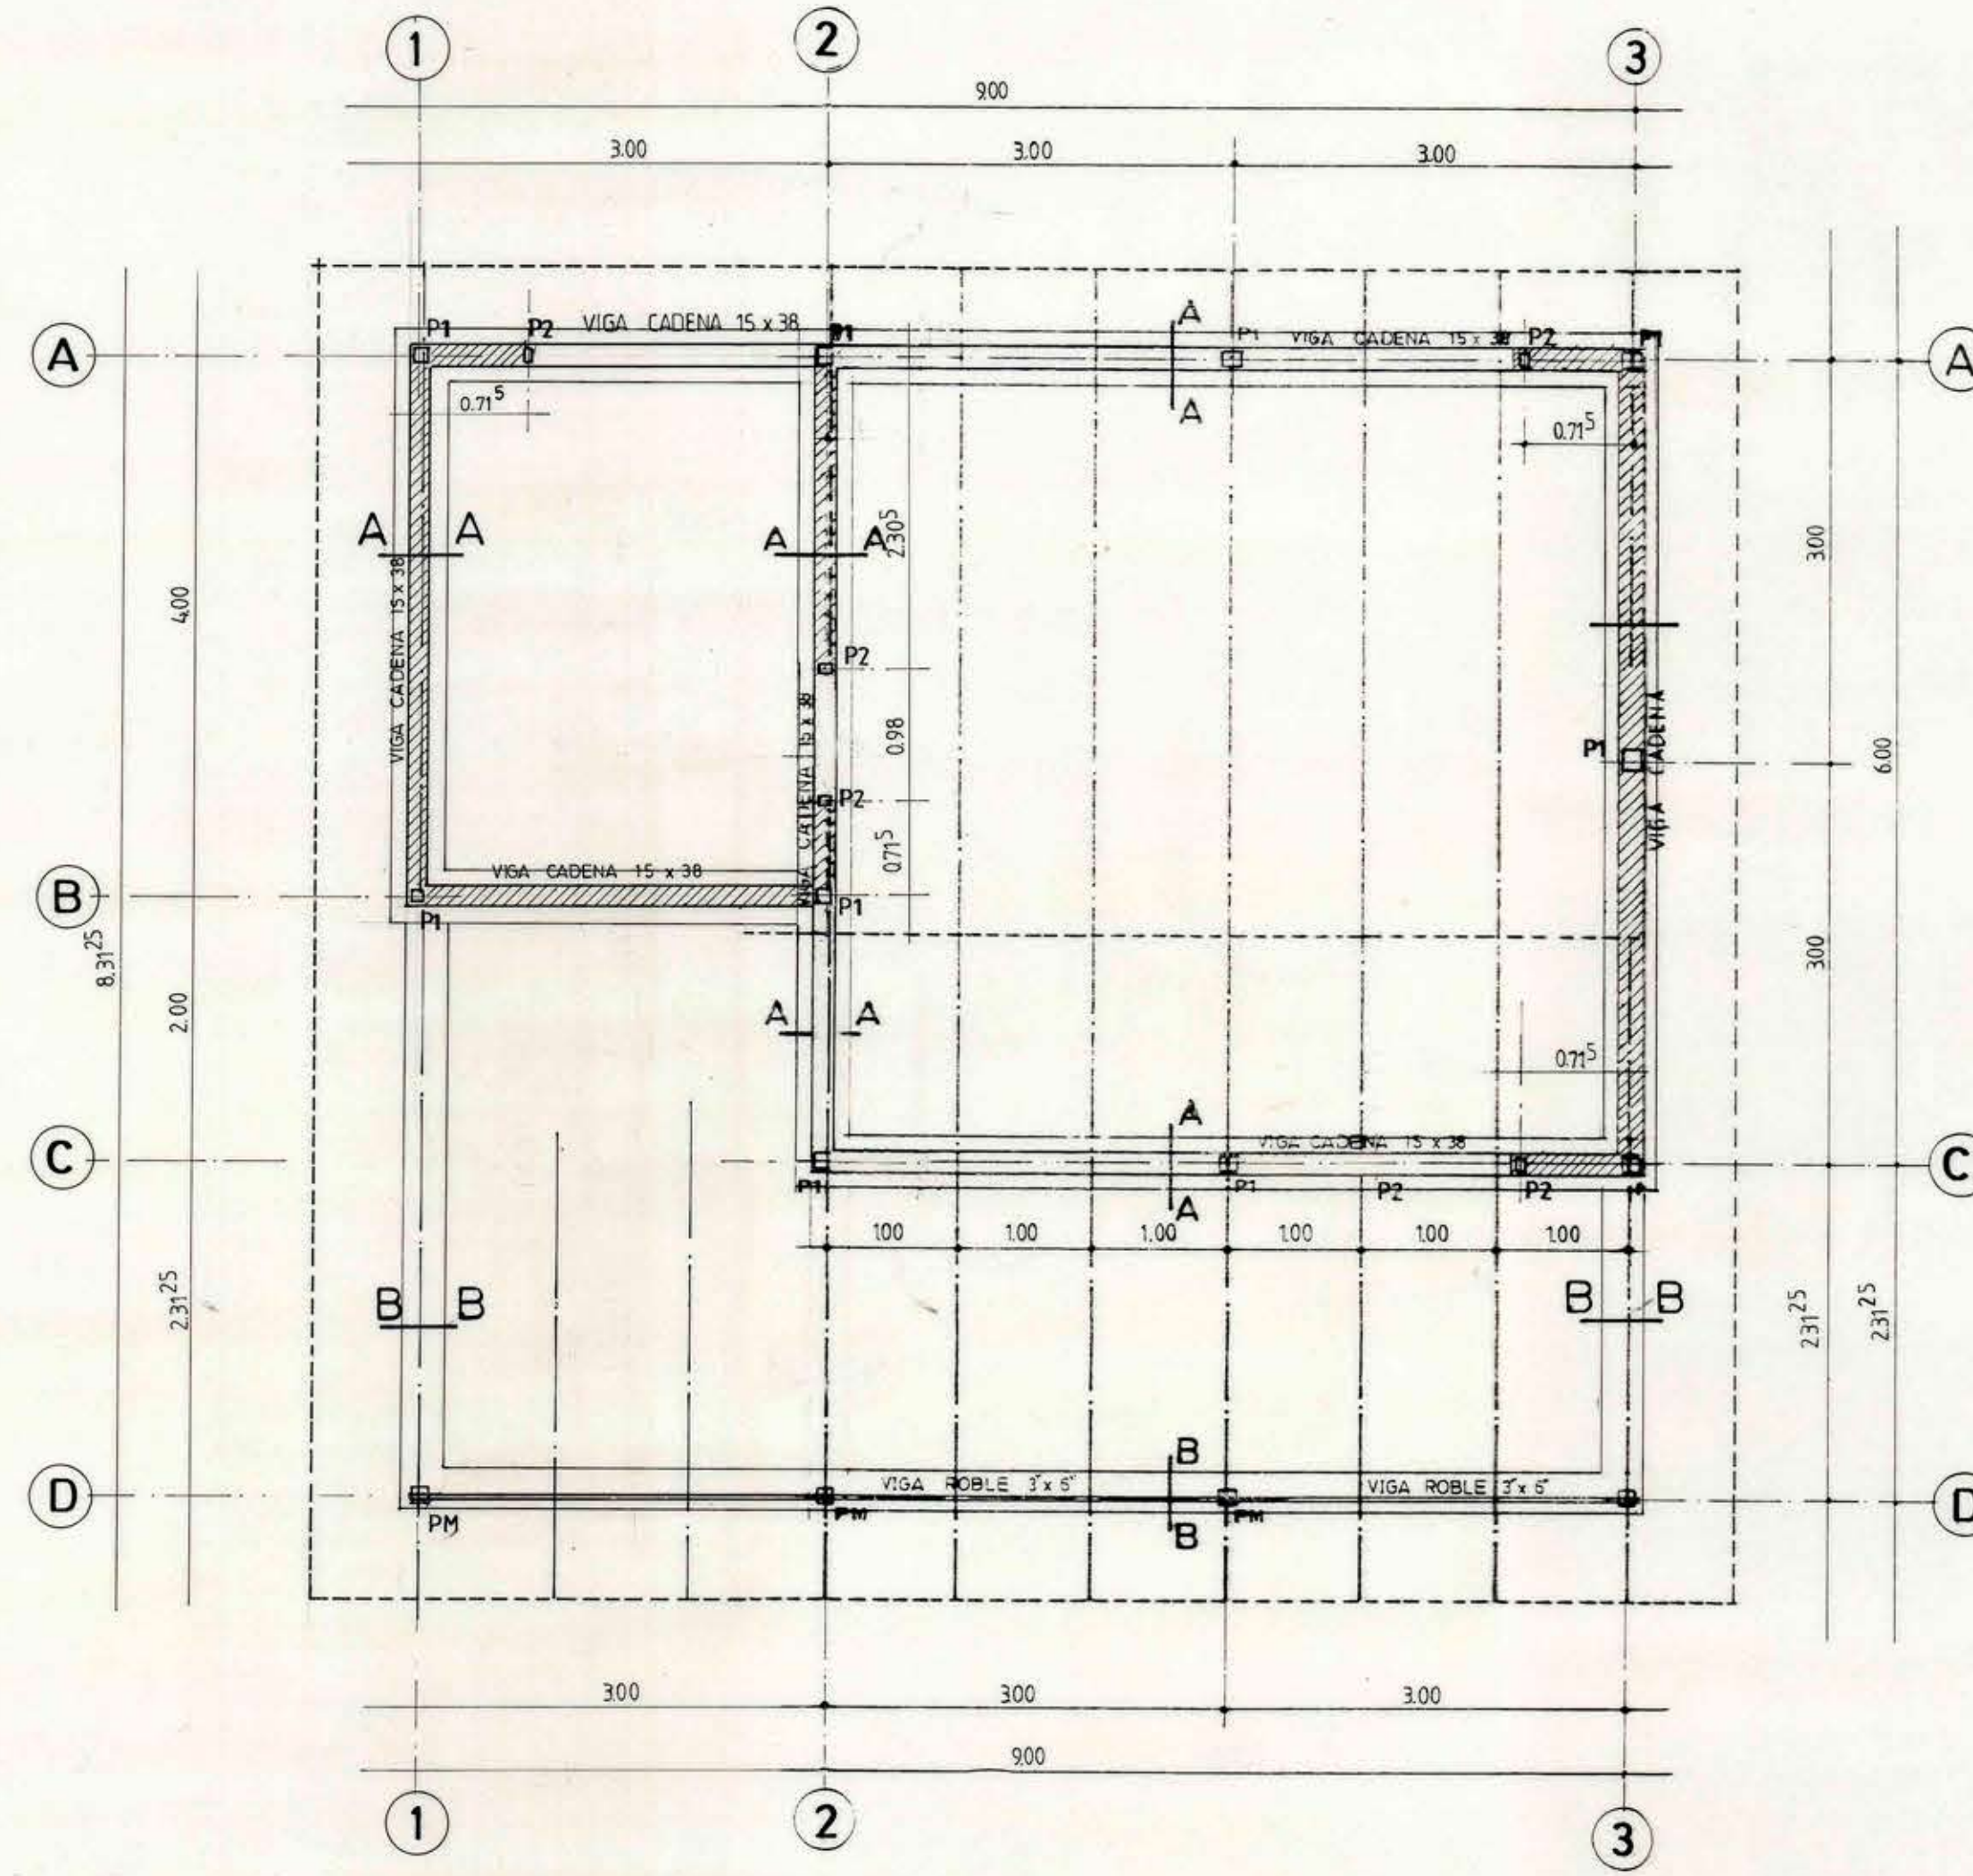


PLANTA DE FUNDACIONES, ESTRUCTURAS Y TECHUMBRE
ESCALA 1:50

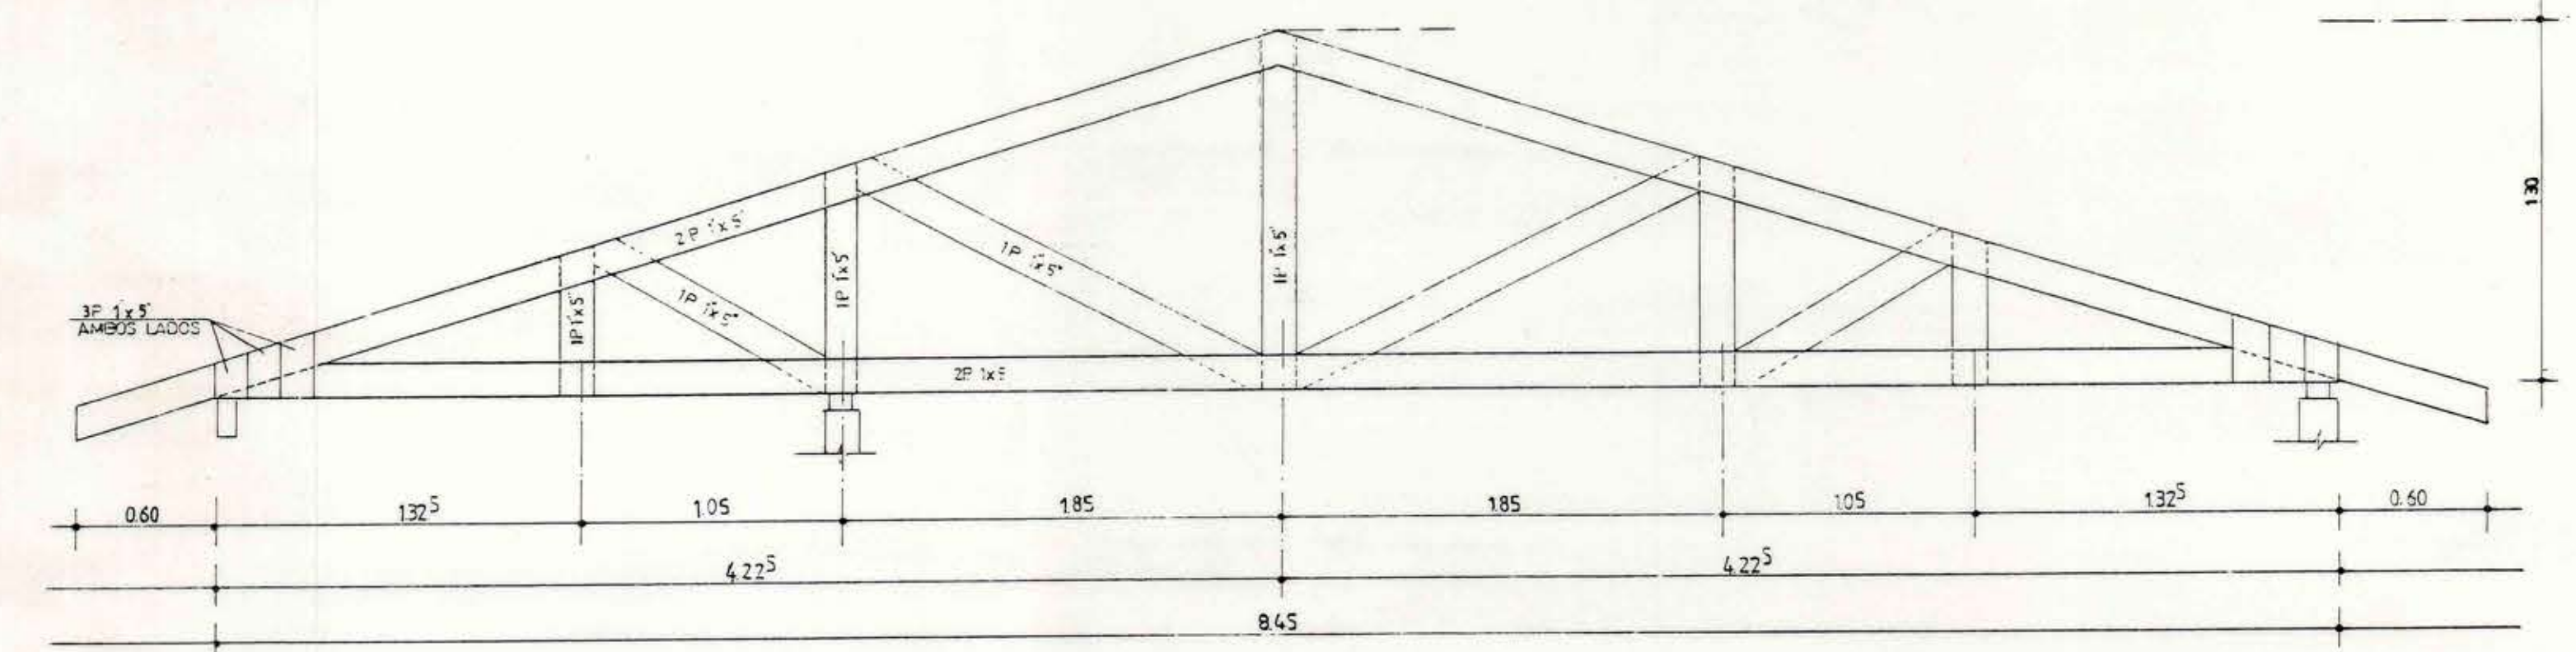


CERCHA TIPO
ESCALA 1:25

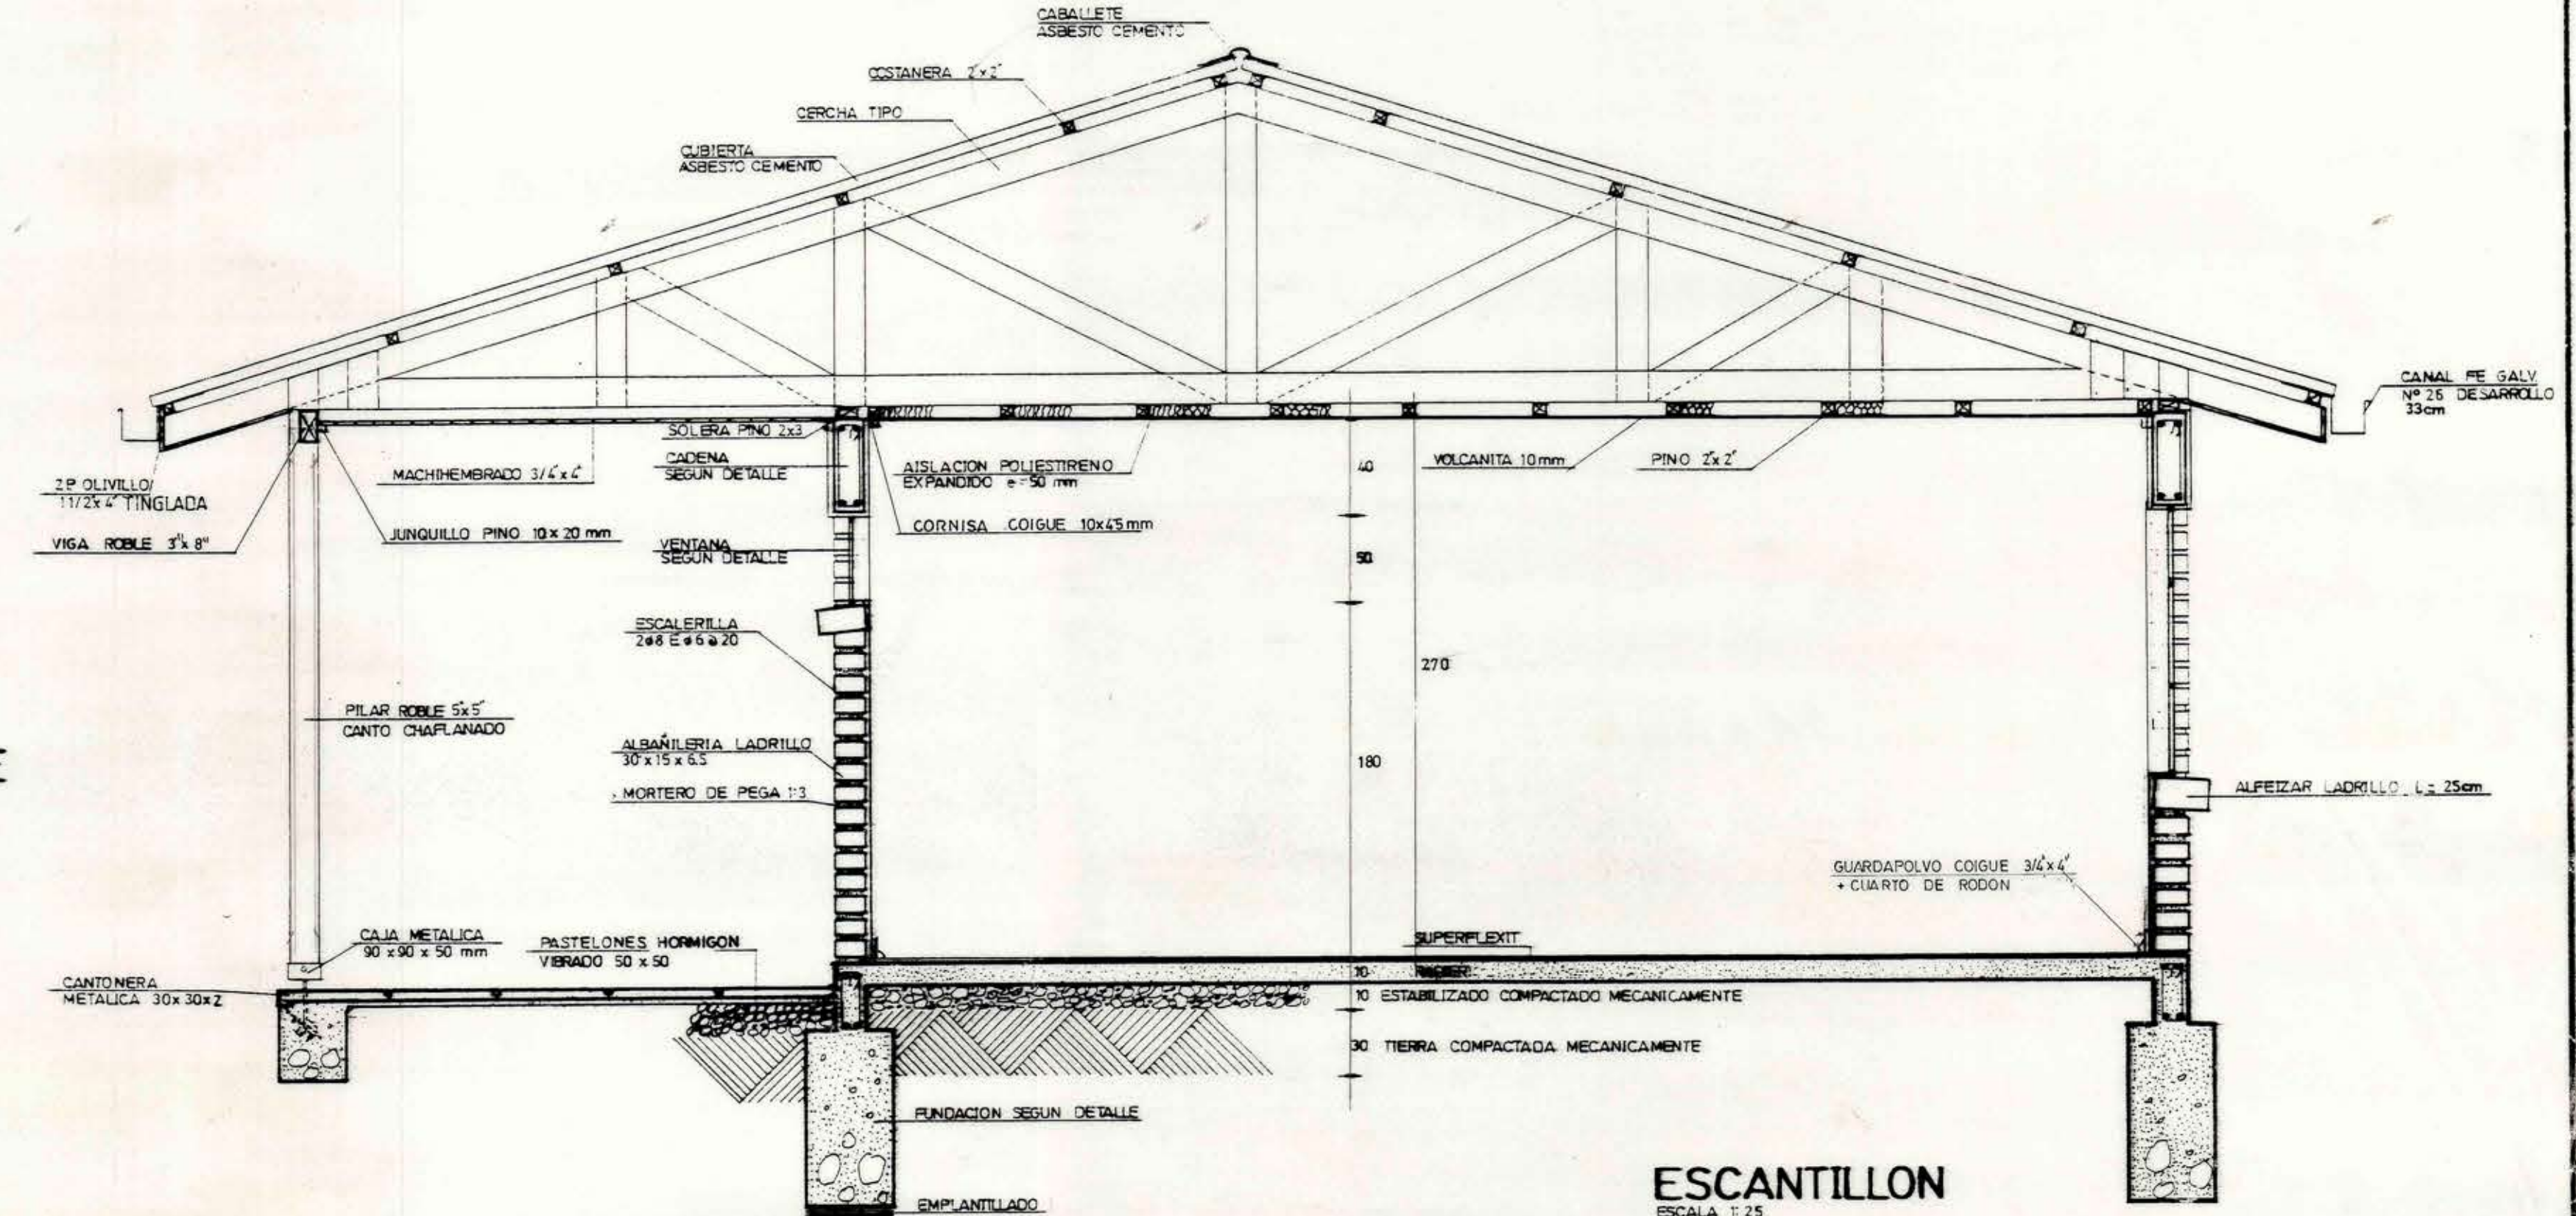


ESCANTILLON
ESCALA 1:25

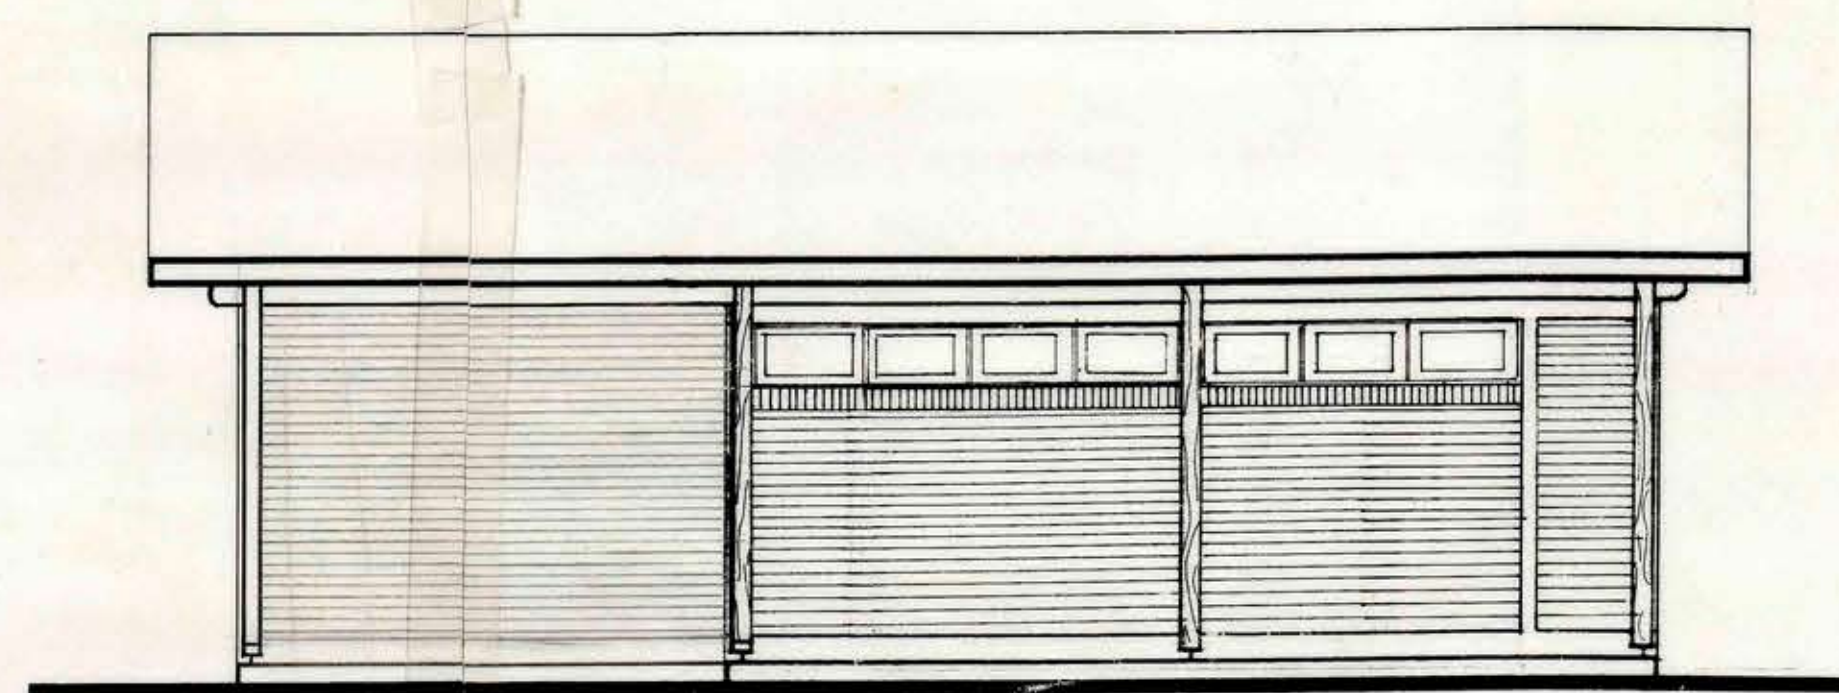


ELEVACION PRINCIPAL
ESCALA 1:50

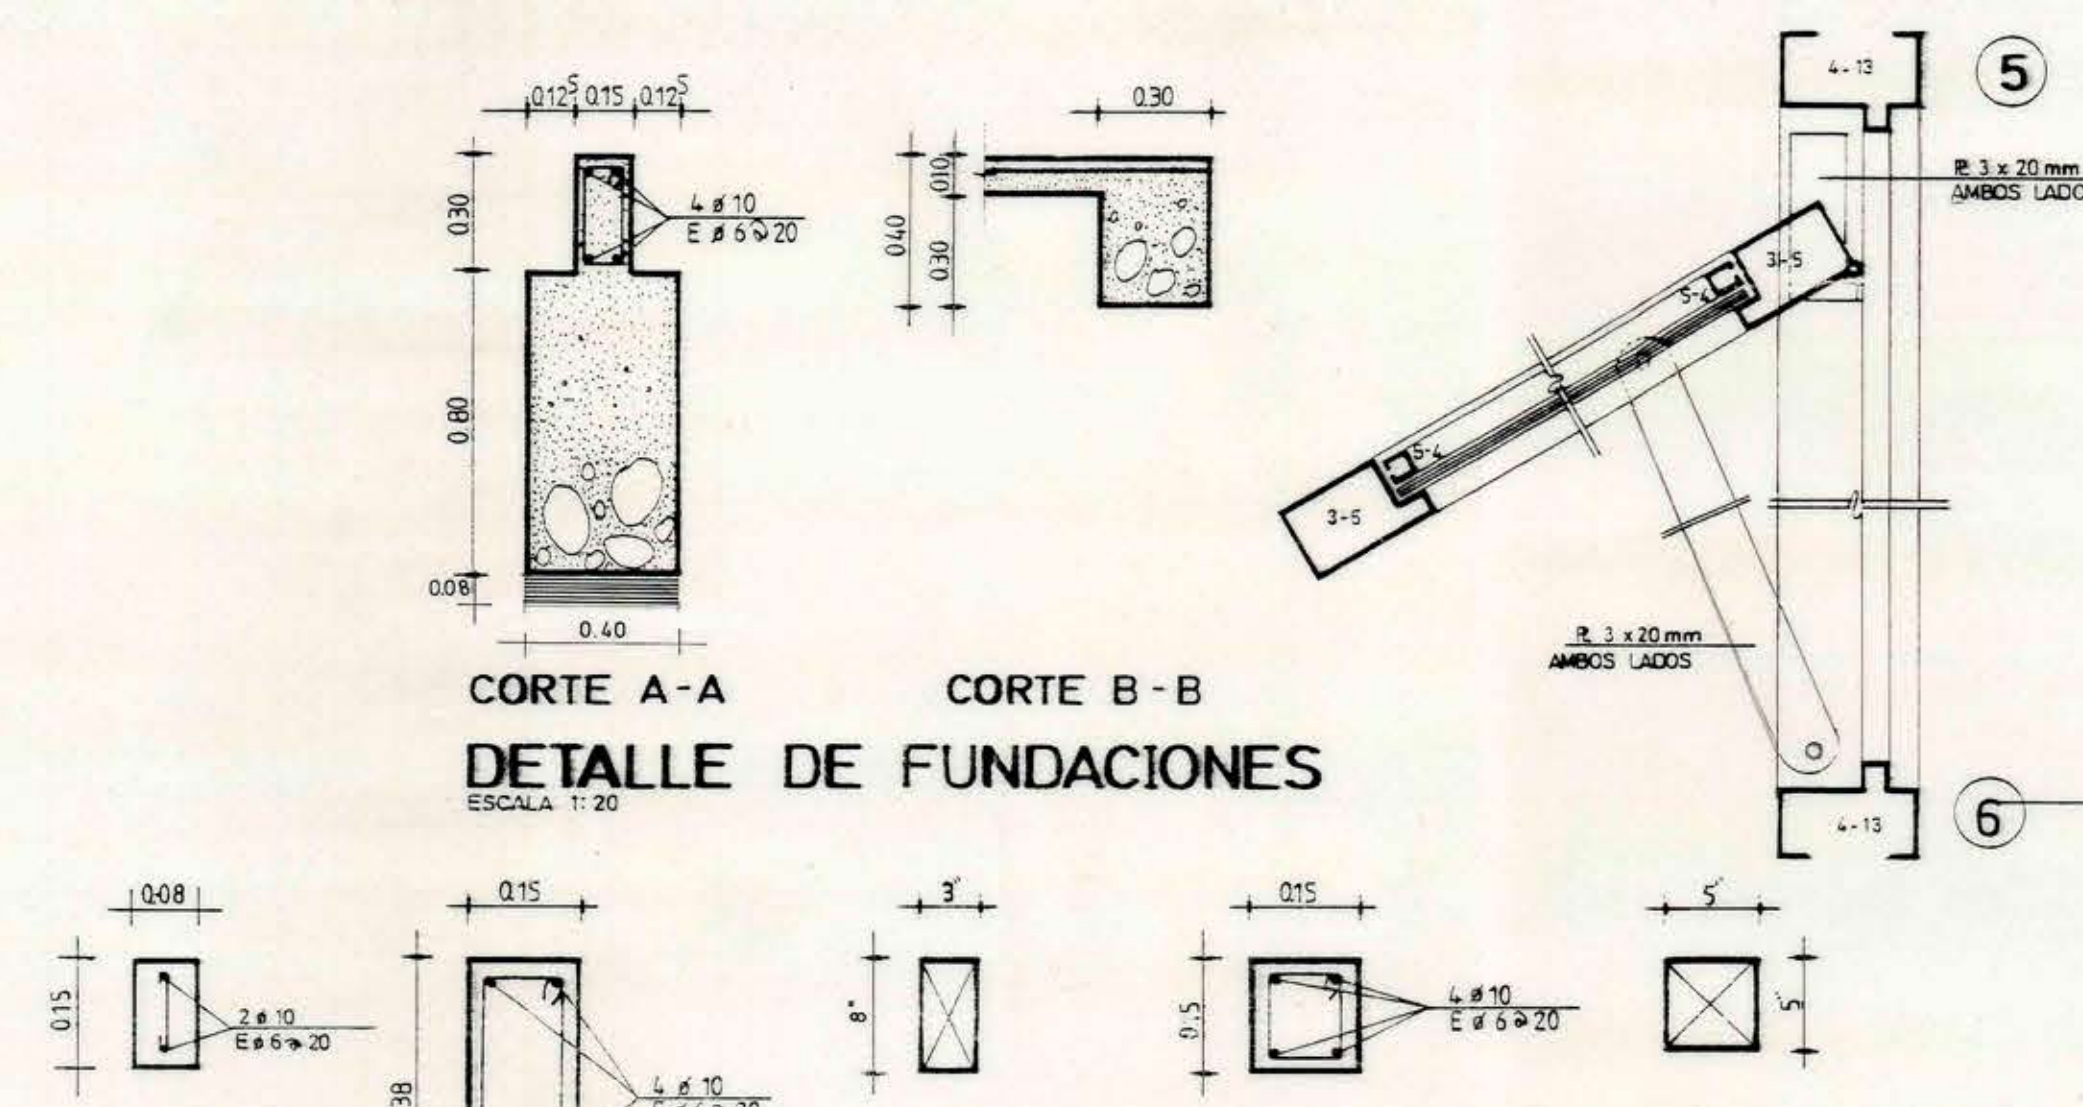

DETALLE DE FUNDACIONES
ESCALA 1:20

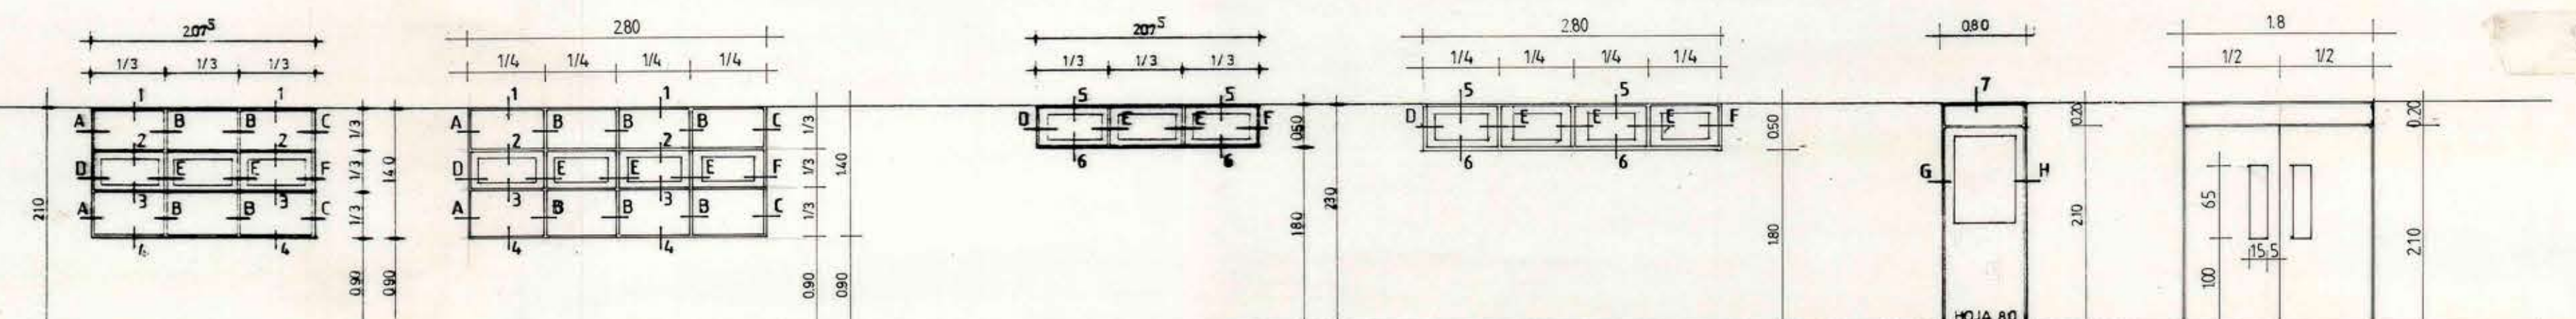

ELEVACIONES DE VENTANAS Y PUERTA
ESCALA 1:50

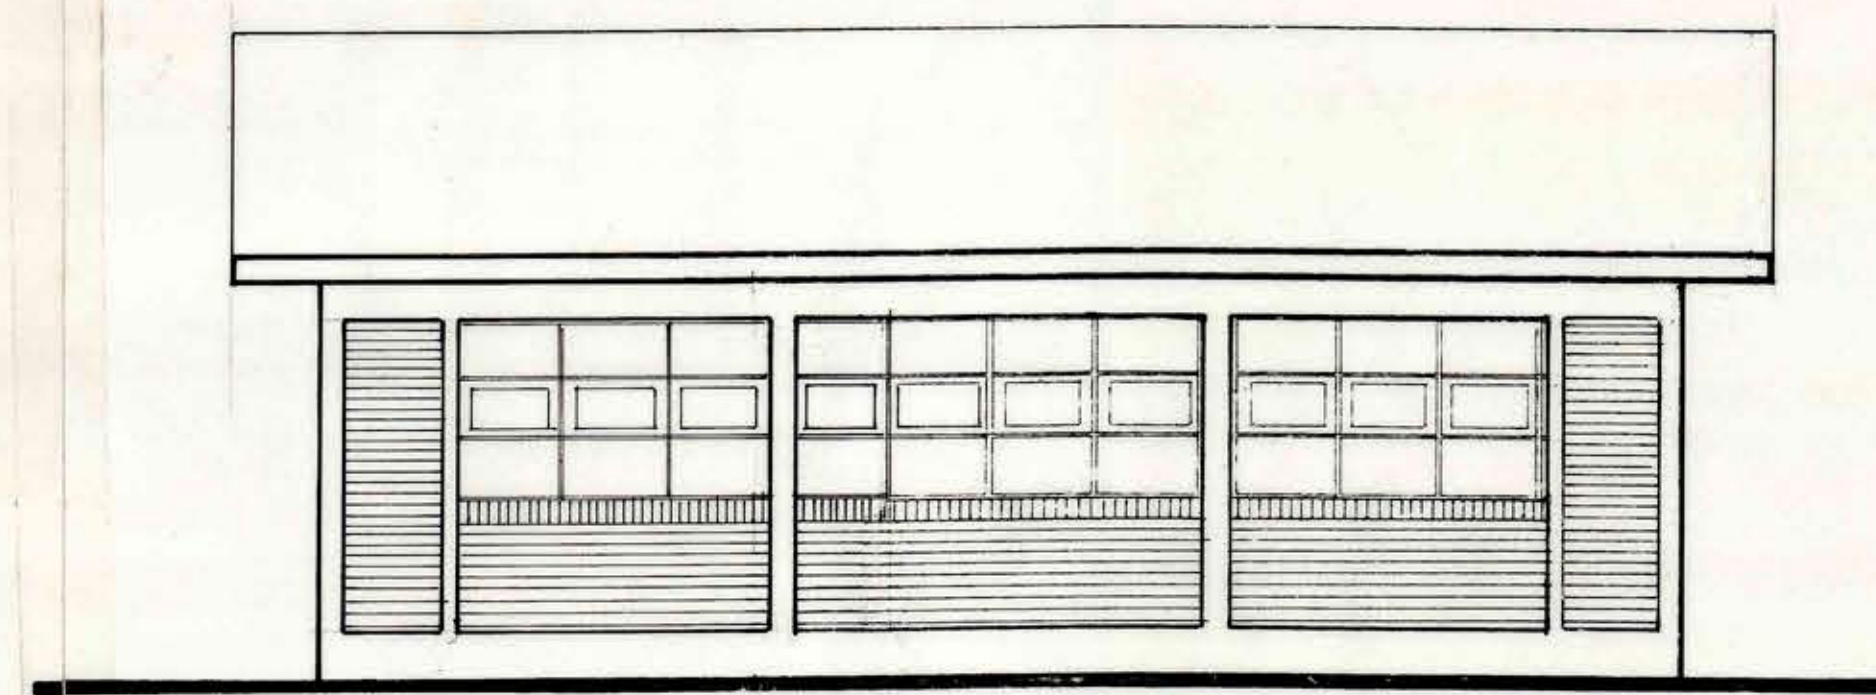


ELEVACION POSTERIOR
ESCALA 1:50

DETALLES DE VIGAS Y PILARES
ESCALA 1:20



ELEVACION LATERAL
ESCALA 1:50

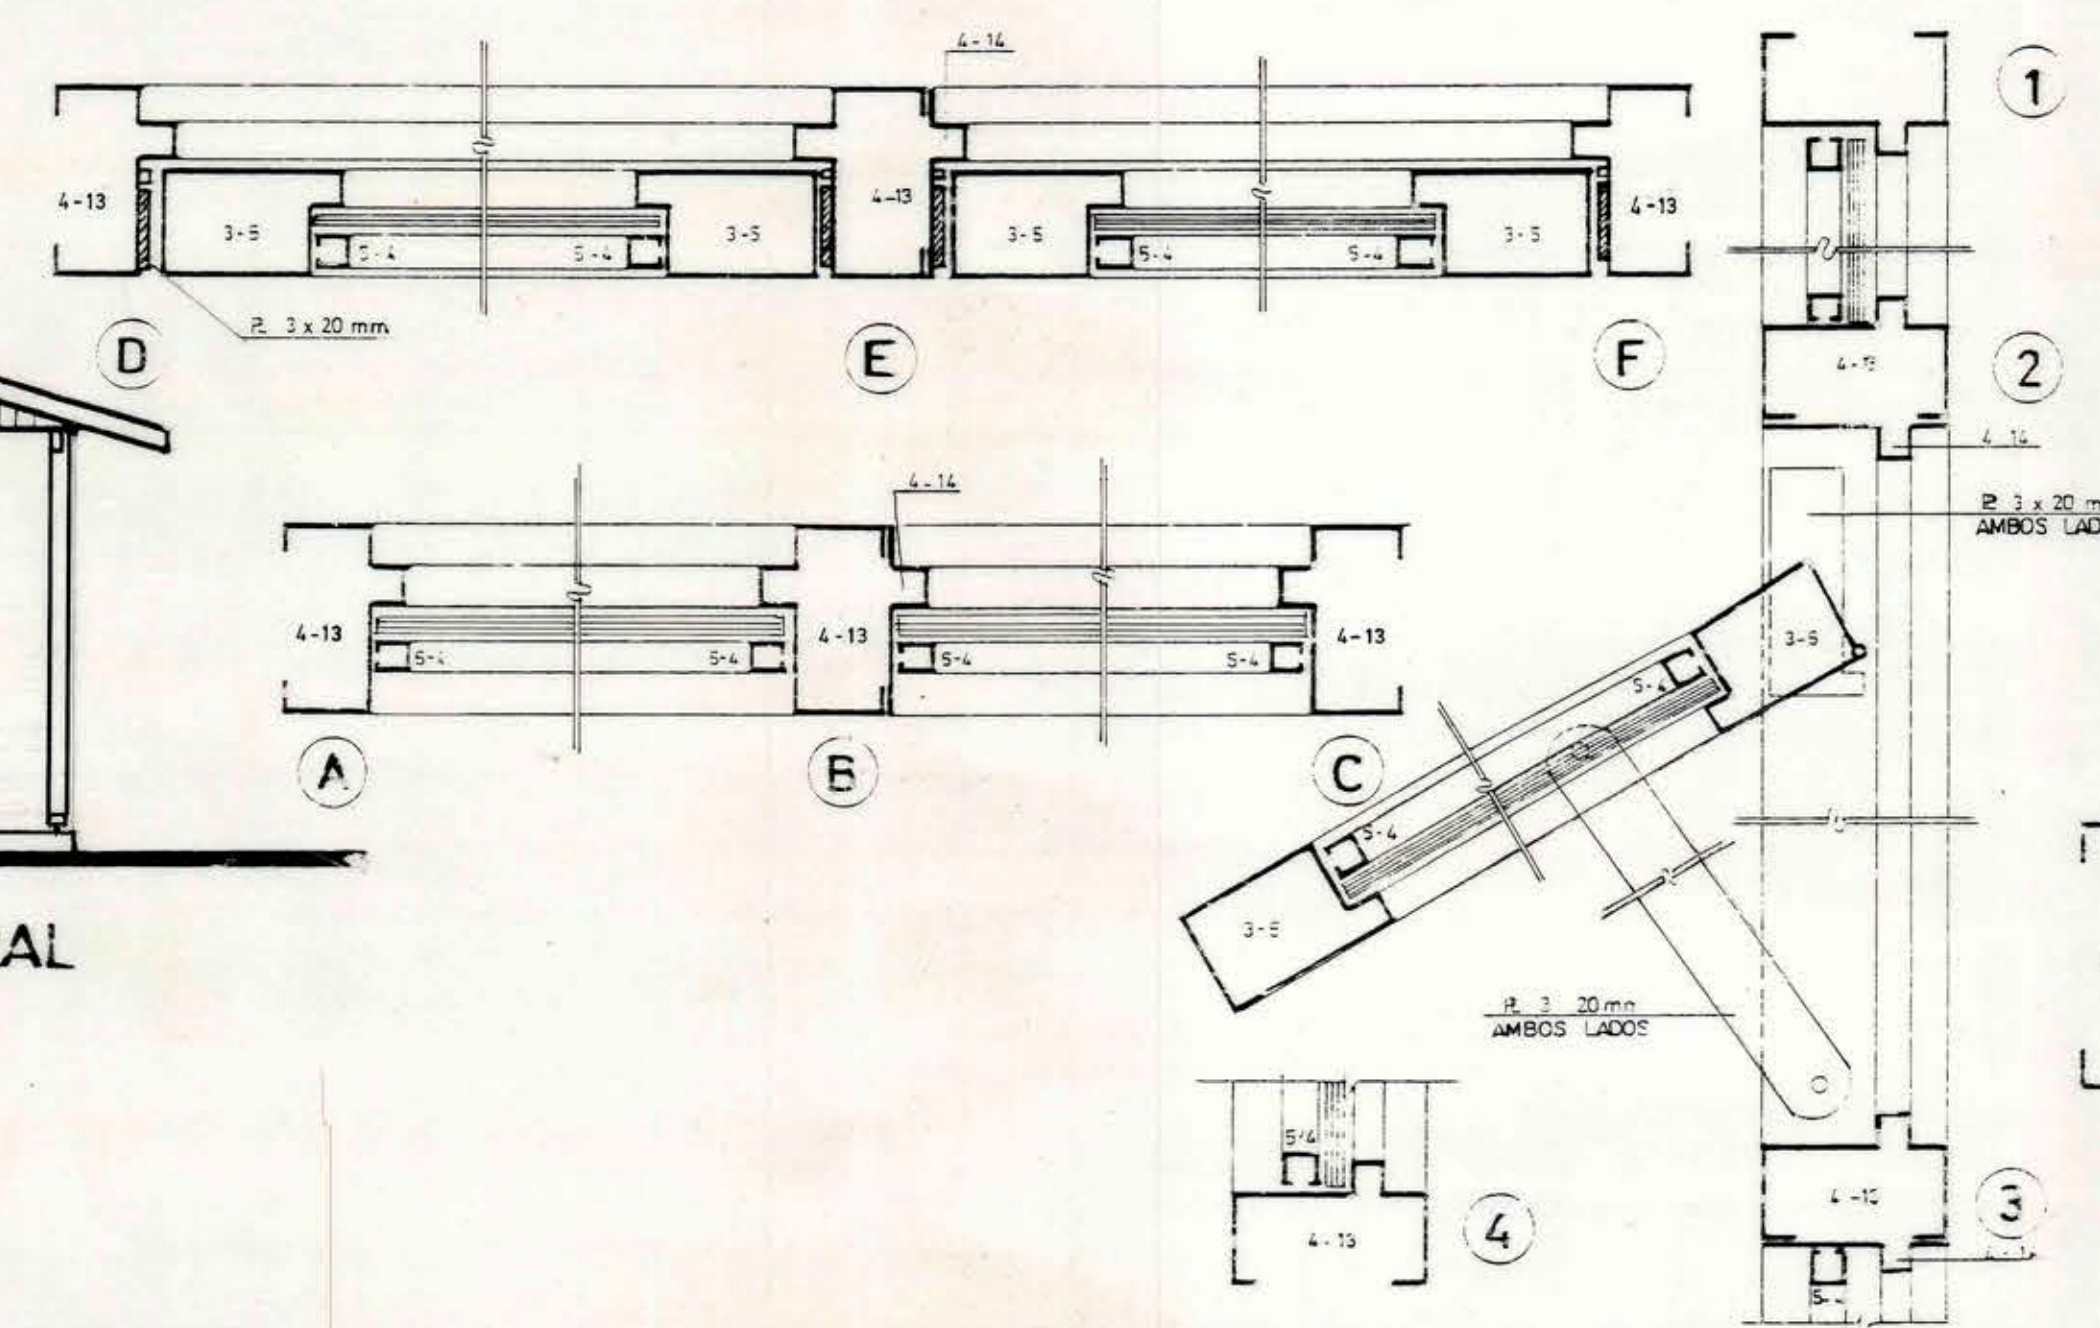

DETALLES
ESCALA 1:20

MOP		DIRECCION DE ARQUITECTURA	
REGION VI REGION		OFICINA REGIONAL VI REGION	
PROVINCIA COLCHAGUA	CONSTRUCCION	MEJORAMIENTO INFRAESTRUCTURA EDUCACIONAL VI REGION	CONSTRUCCION SALA DE CLASES ESCUELA 8-505
CANTON CHIMBARONGO	PLANTA	ARQUITECTURA	FUNDACIONES ESTRUCTURAS
ARQUITECTO COLABORADOR	FRANCISCO HERNANDEZ G.	ARQUITECTO REGIONAL	FRANCISCO HERNANDEZ G.
FECHA	1/1	FECHA	JULIO 1993
FORMATO	0.70 x 1.18	FORMATO	0.70 x 1.18
SUPERFICIE	0.70 x 1.18	SUPERFICIE	0.70 x 1.18
ESCALA		ESCALA	