
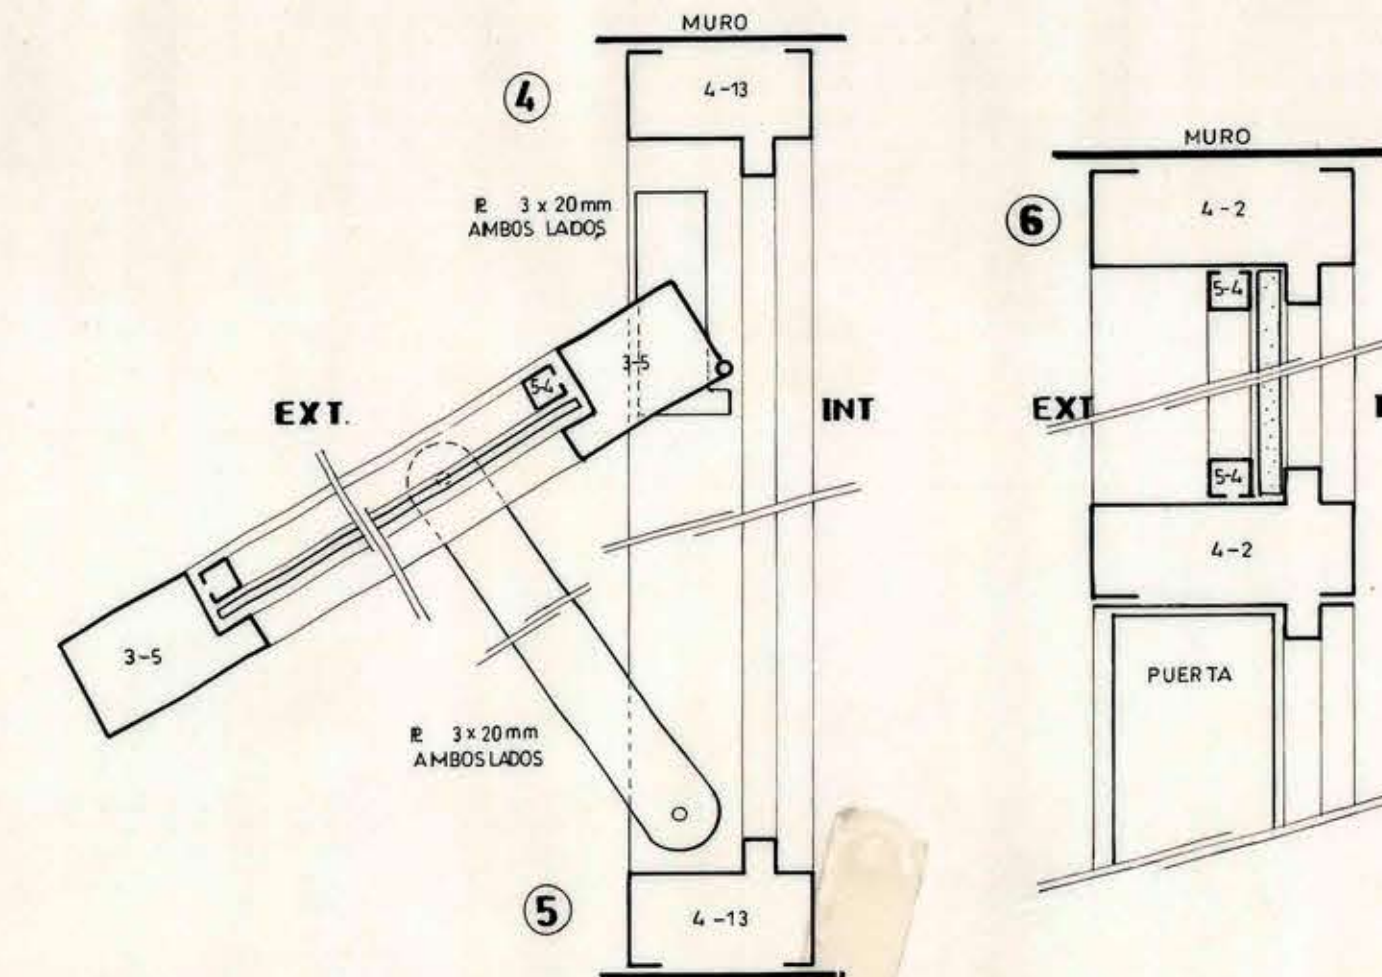
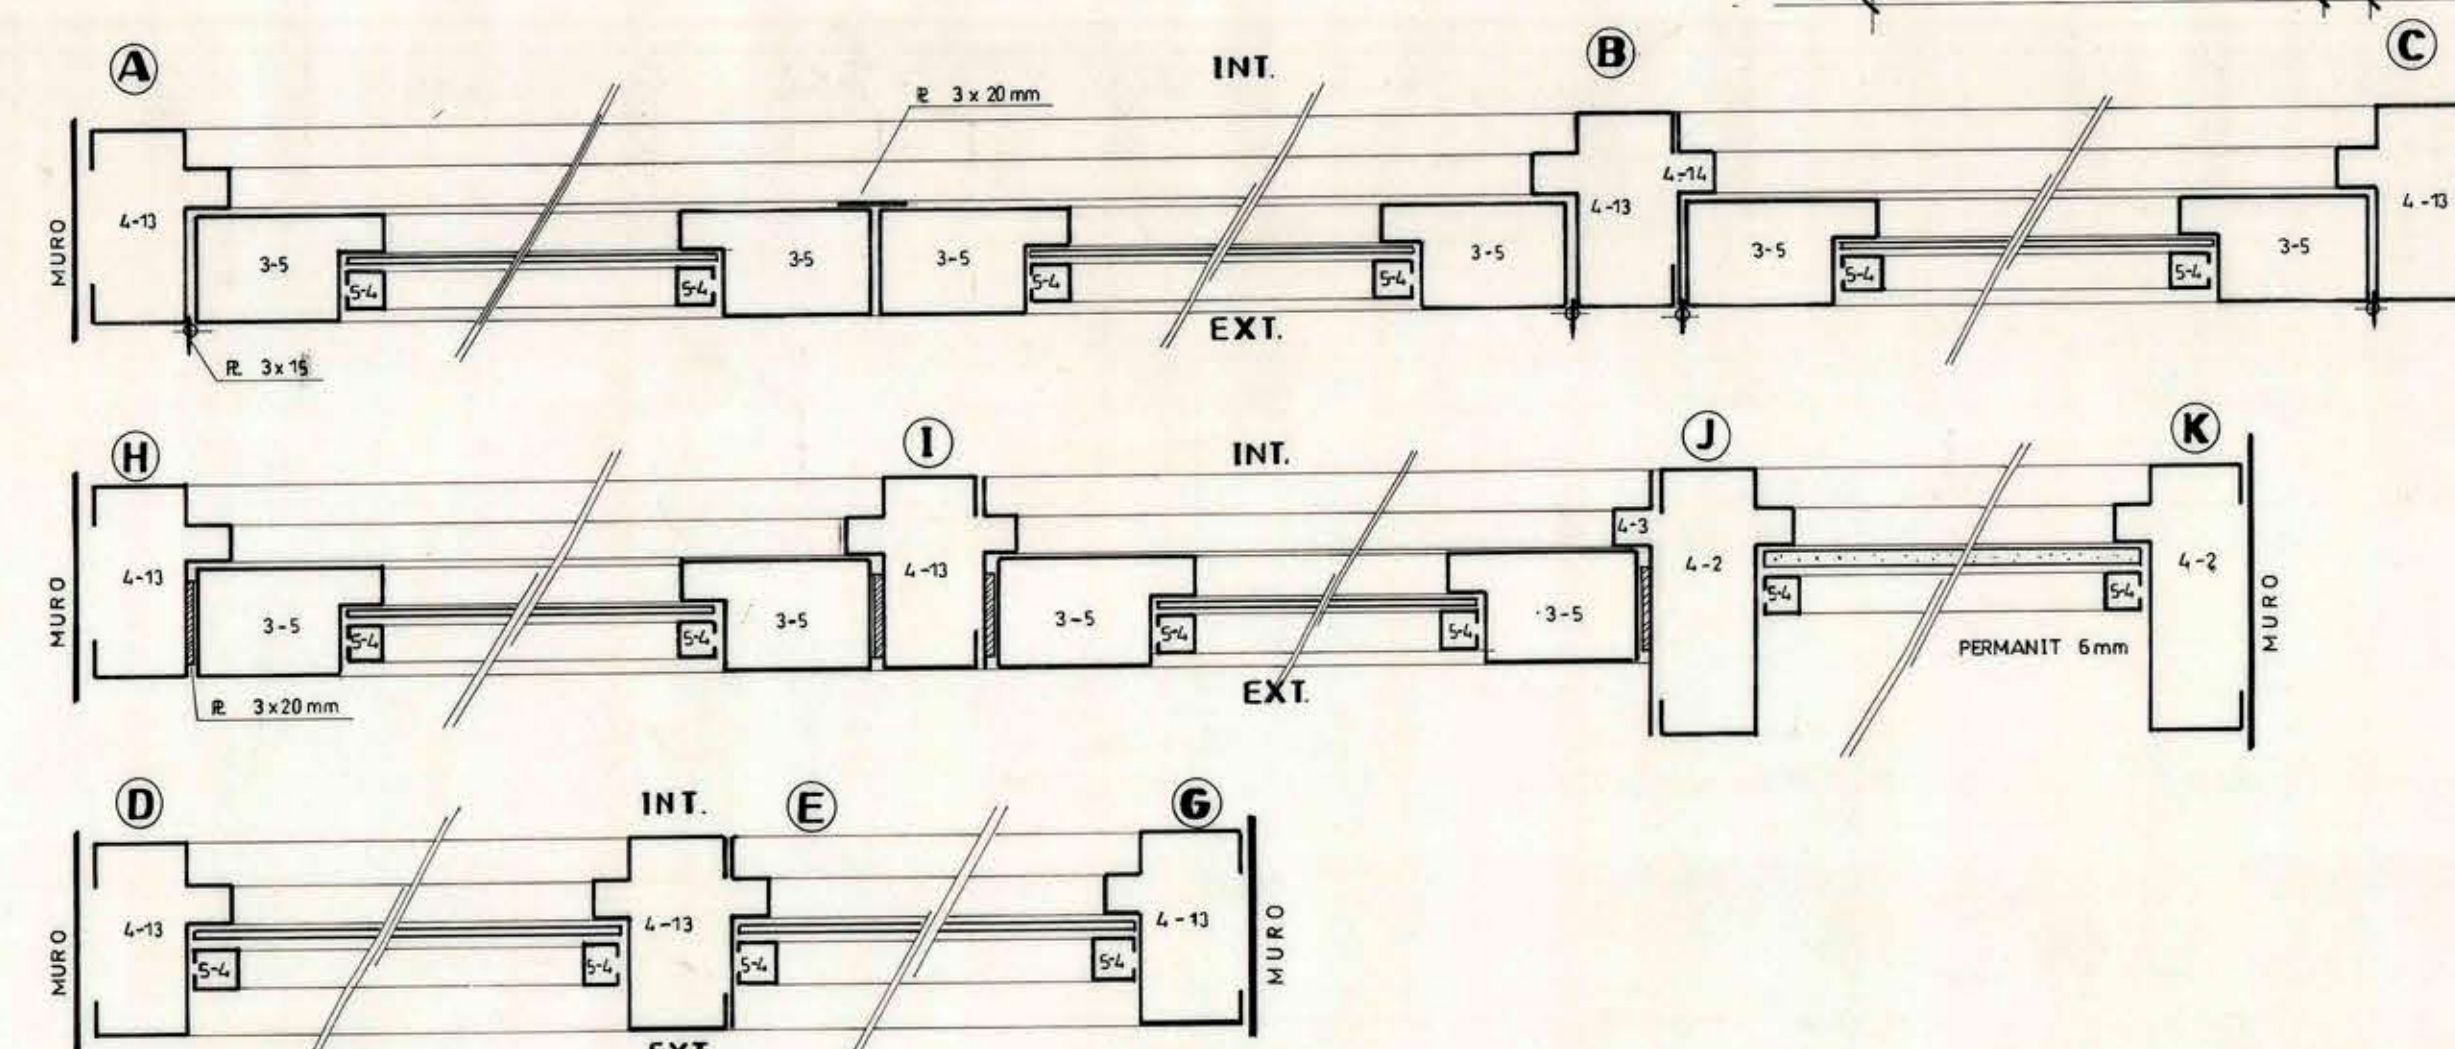
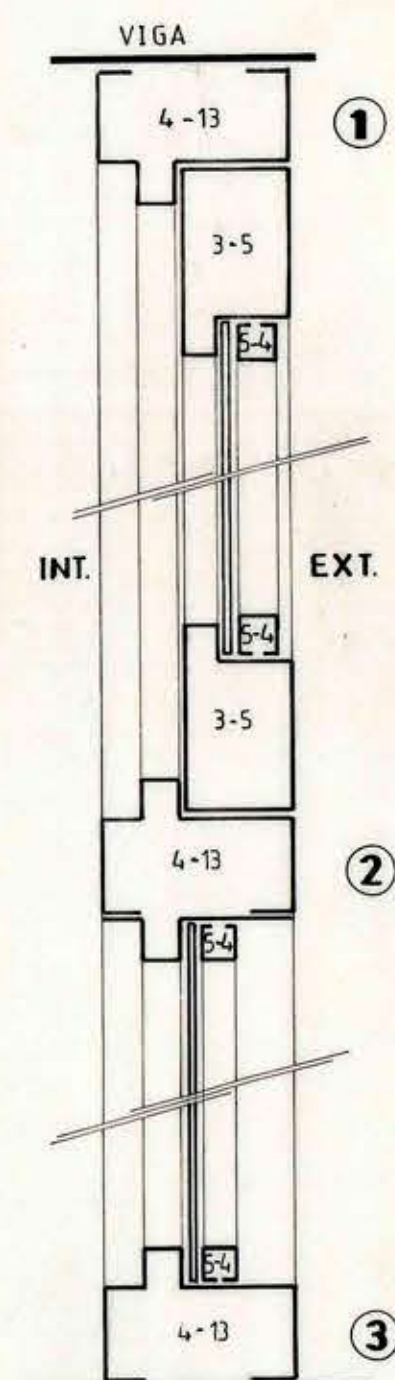
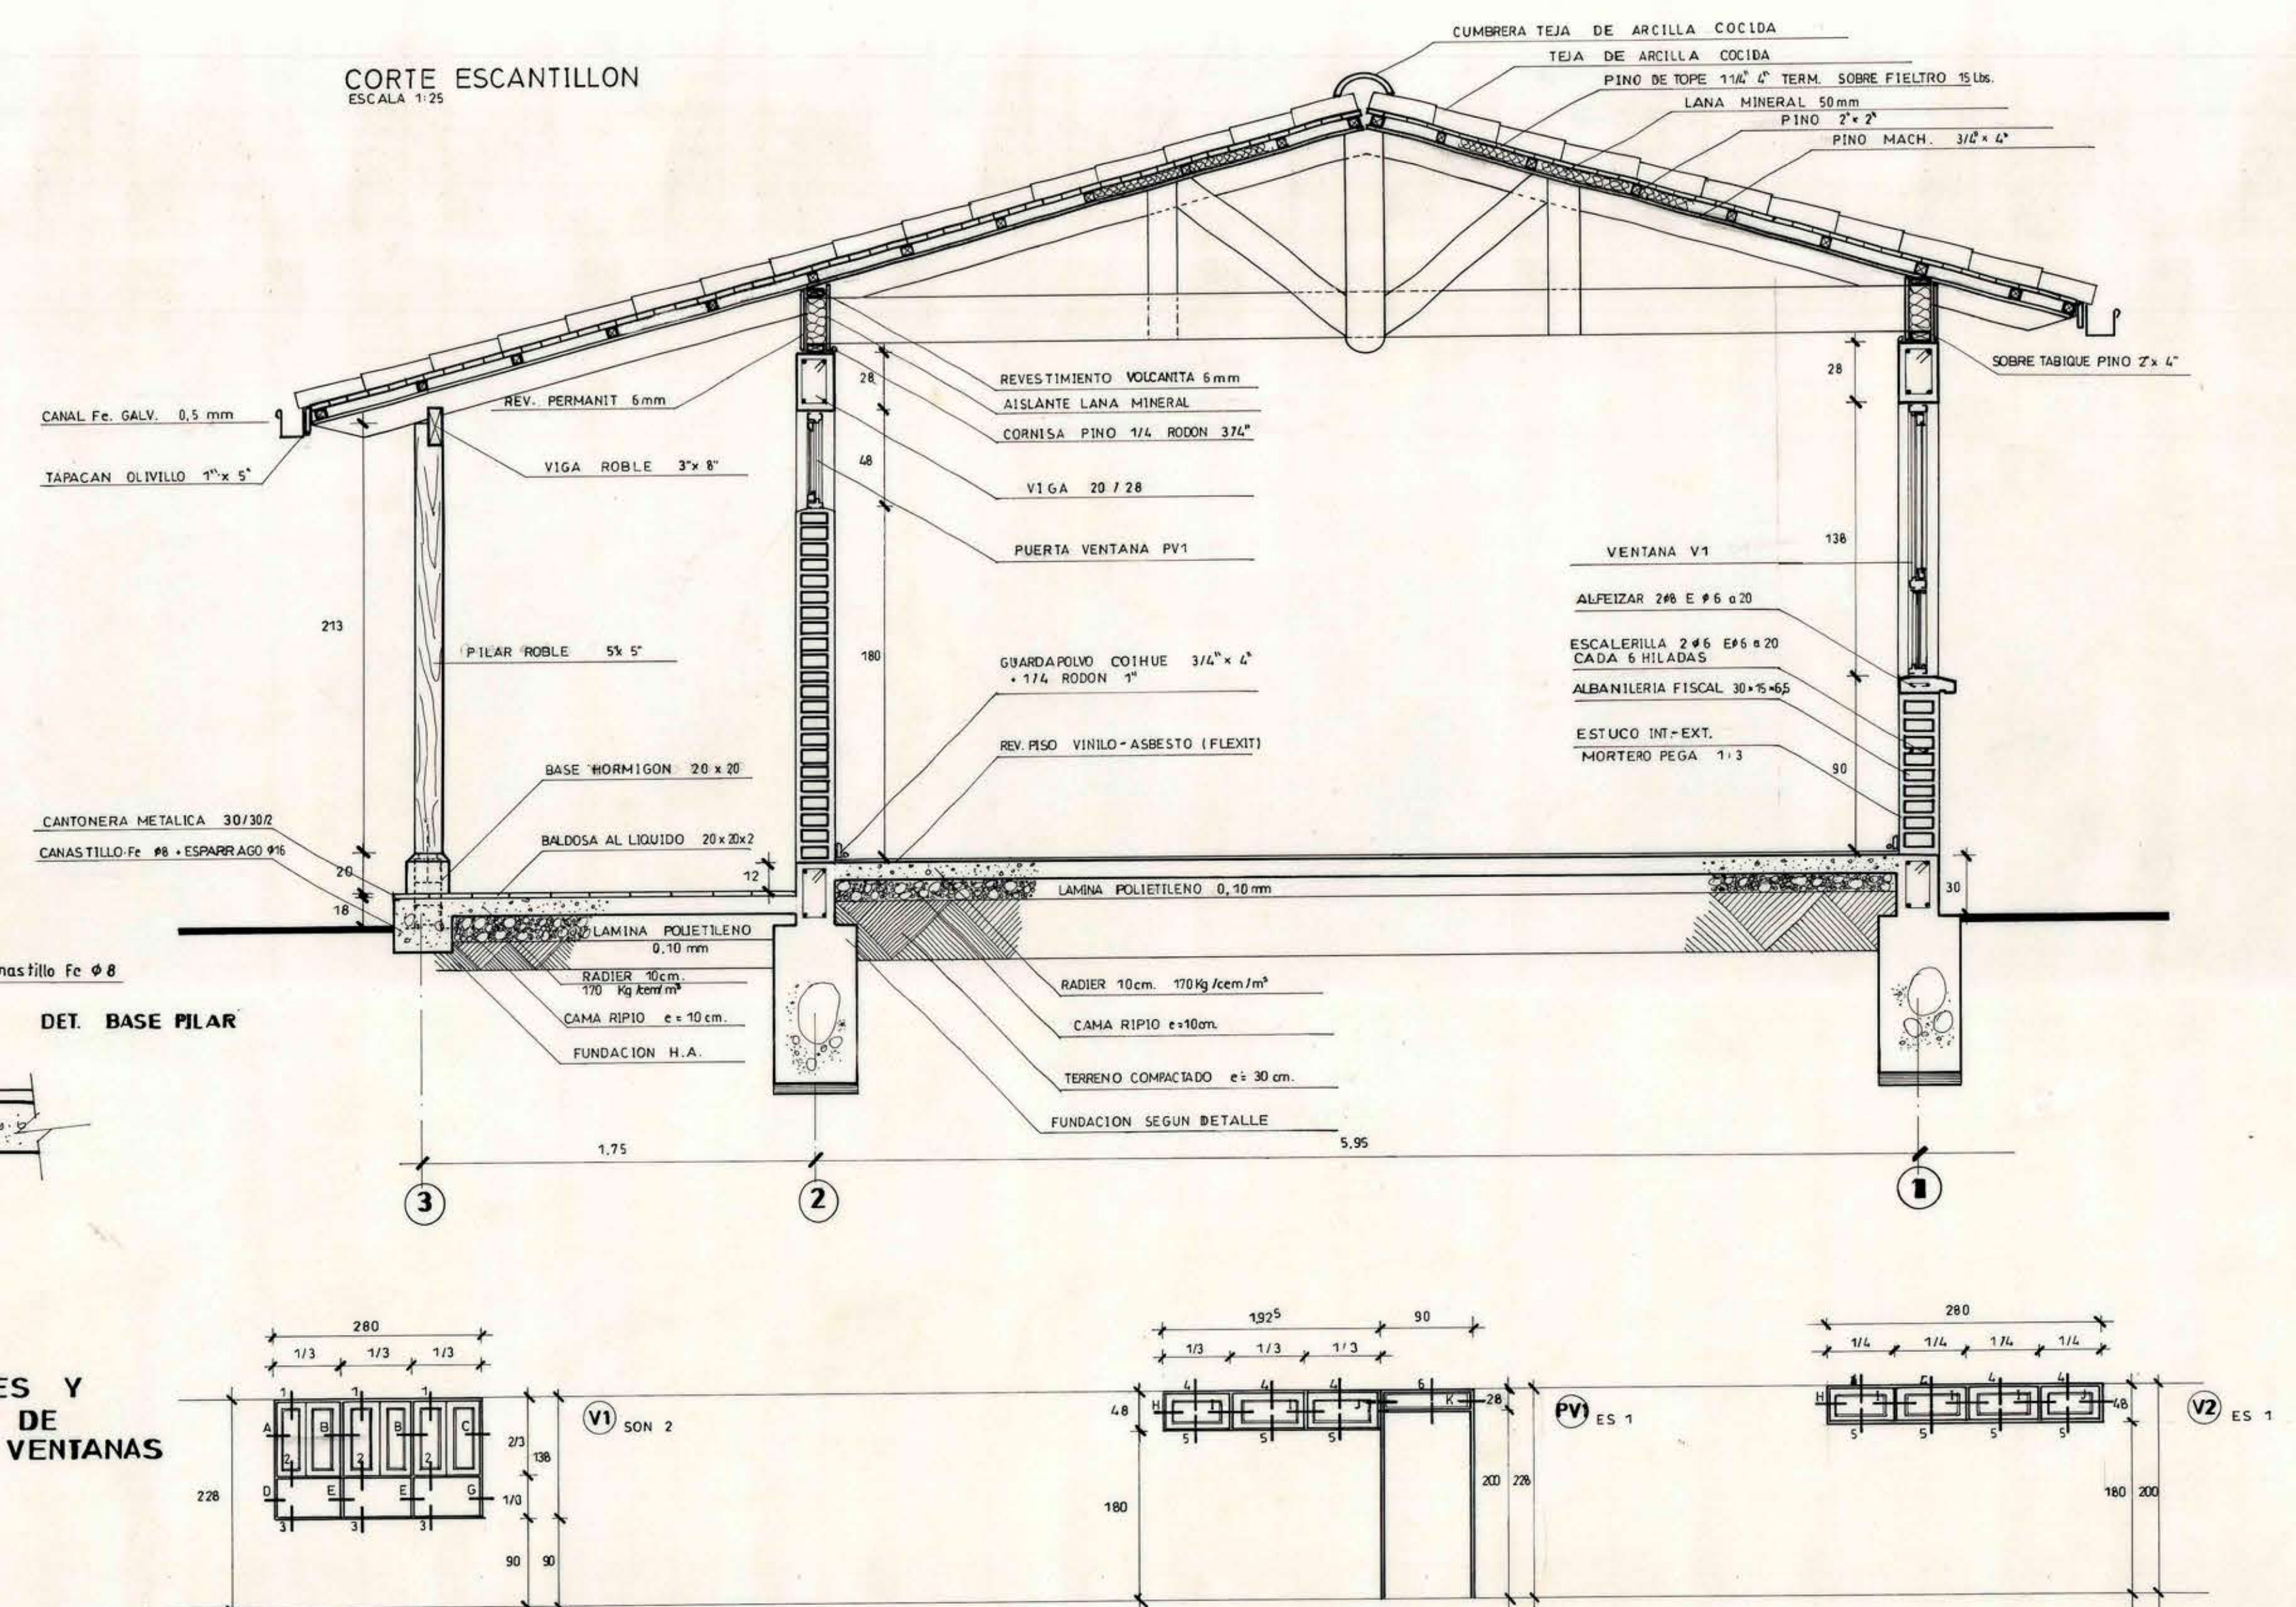
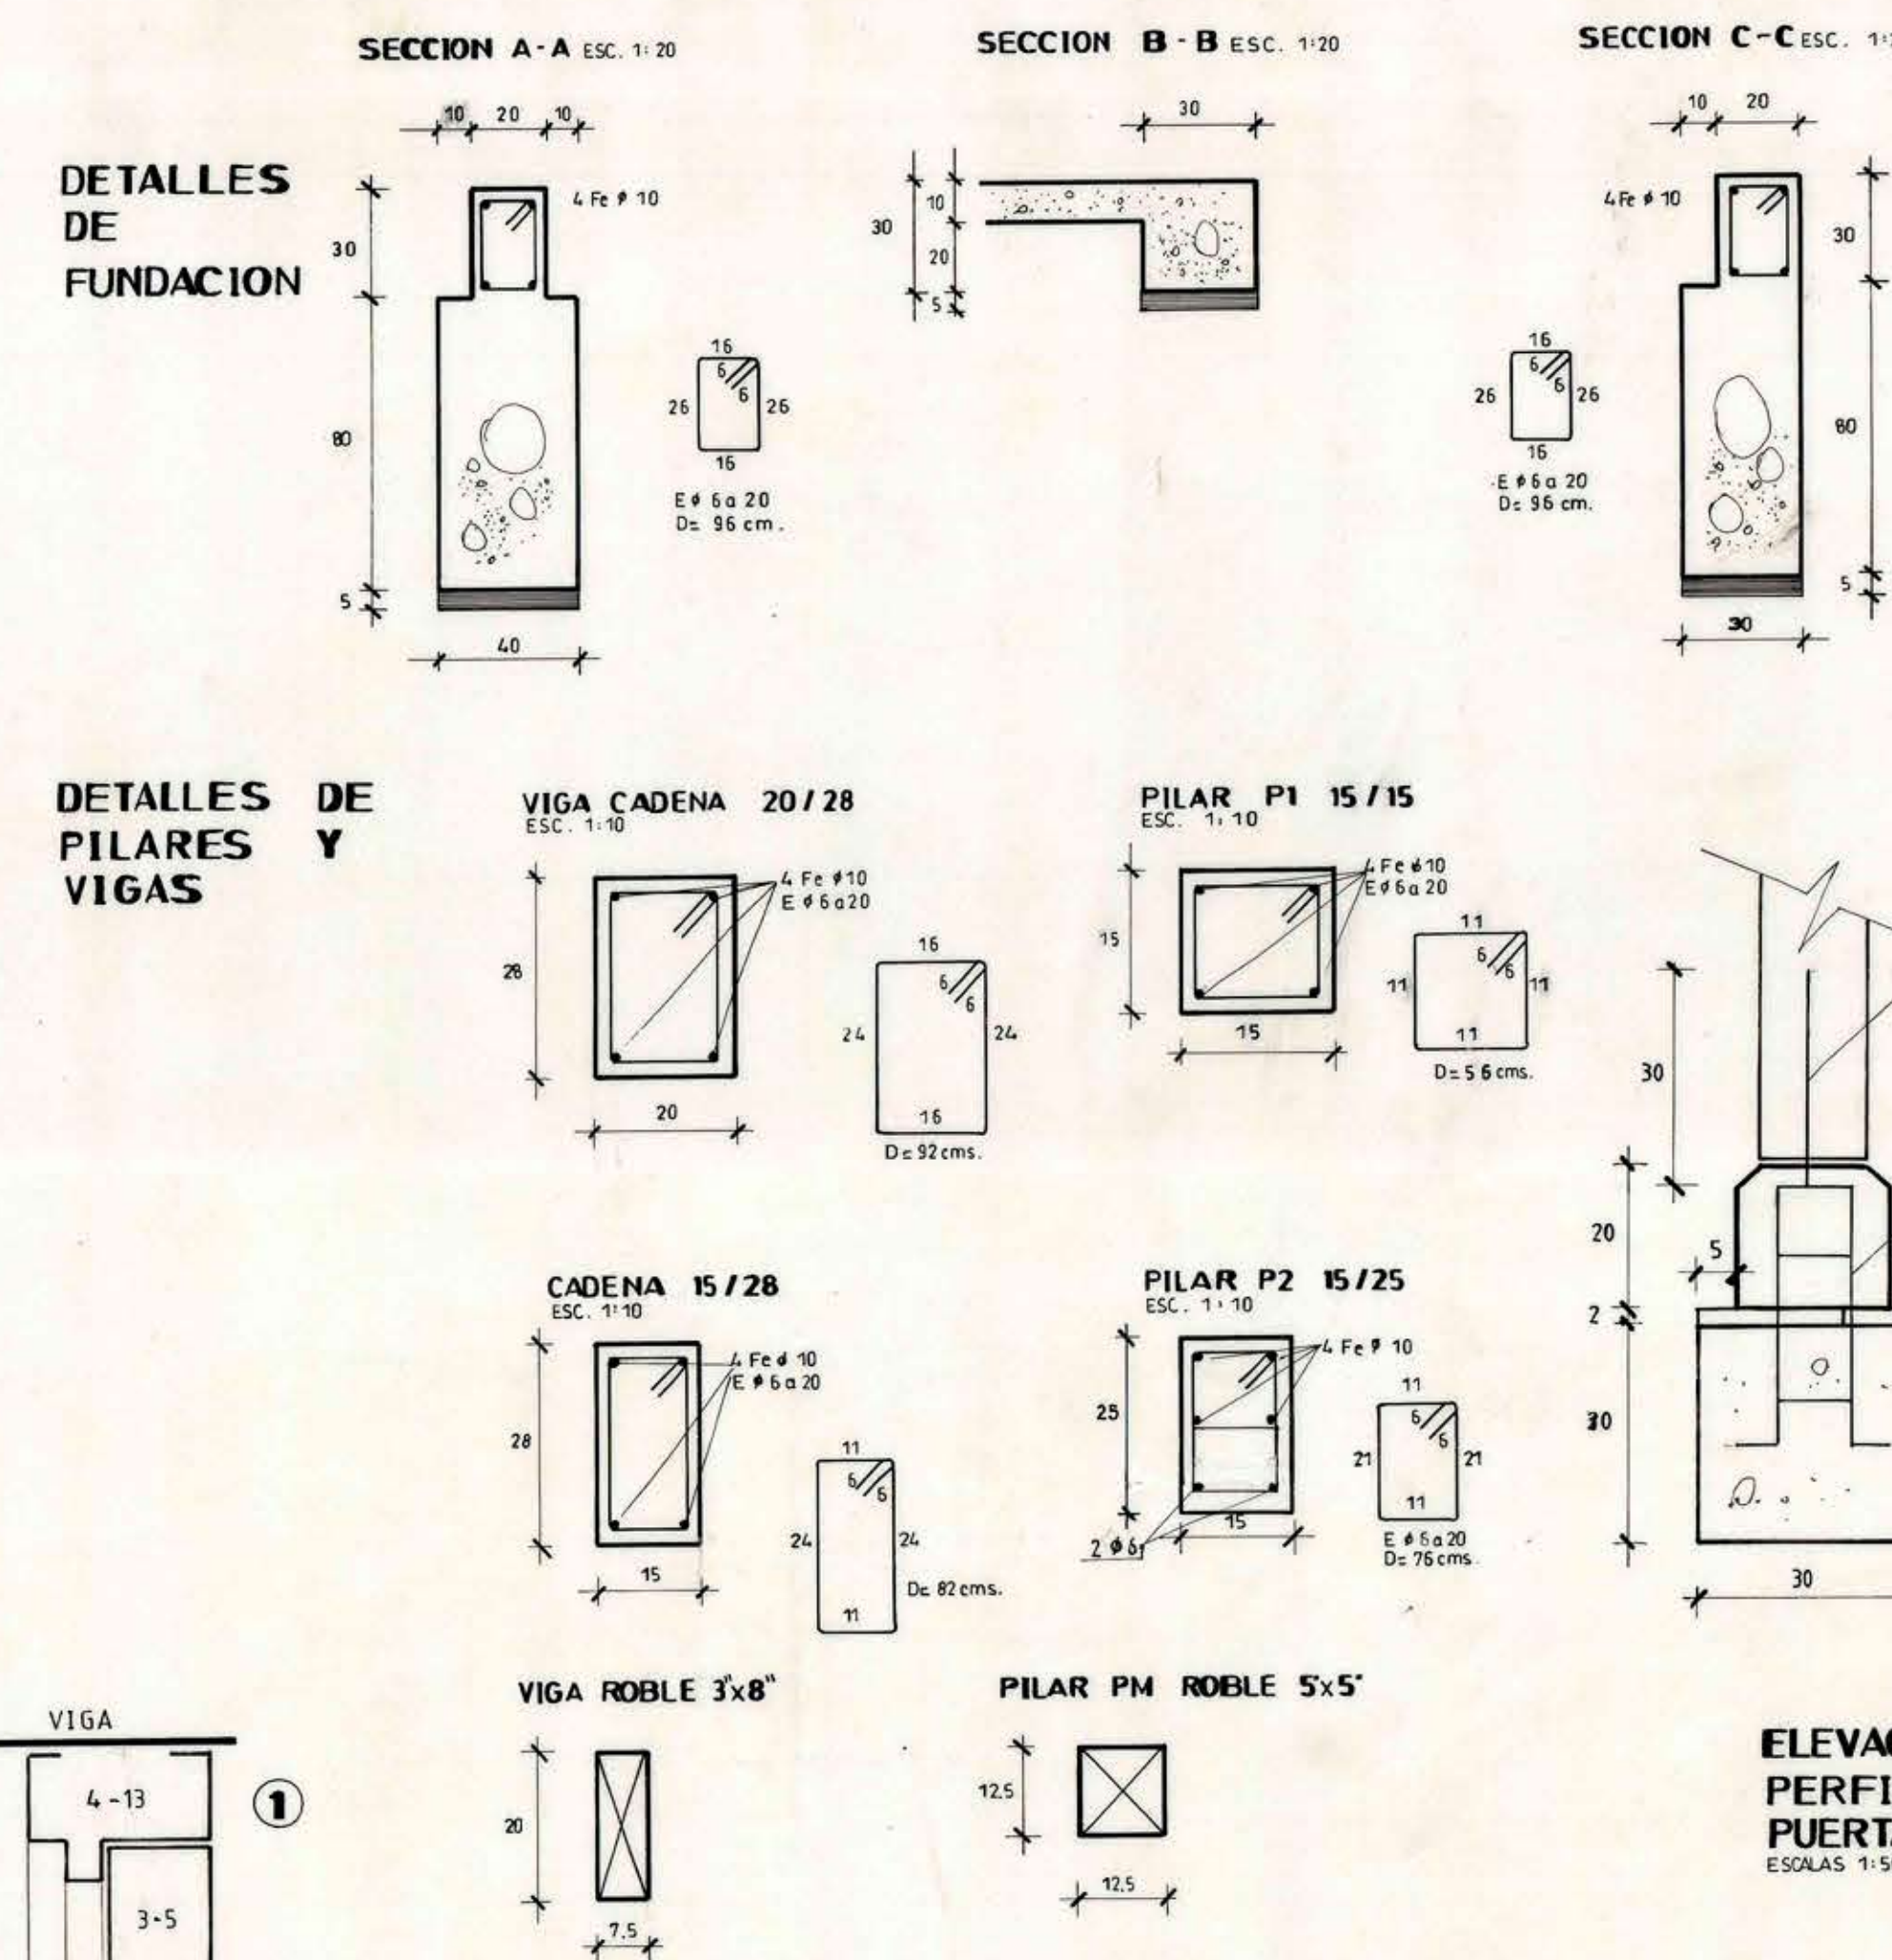
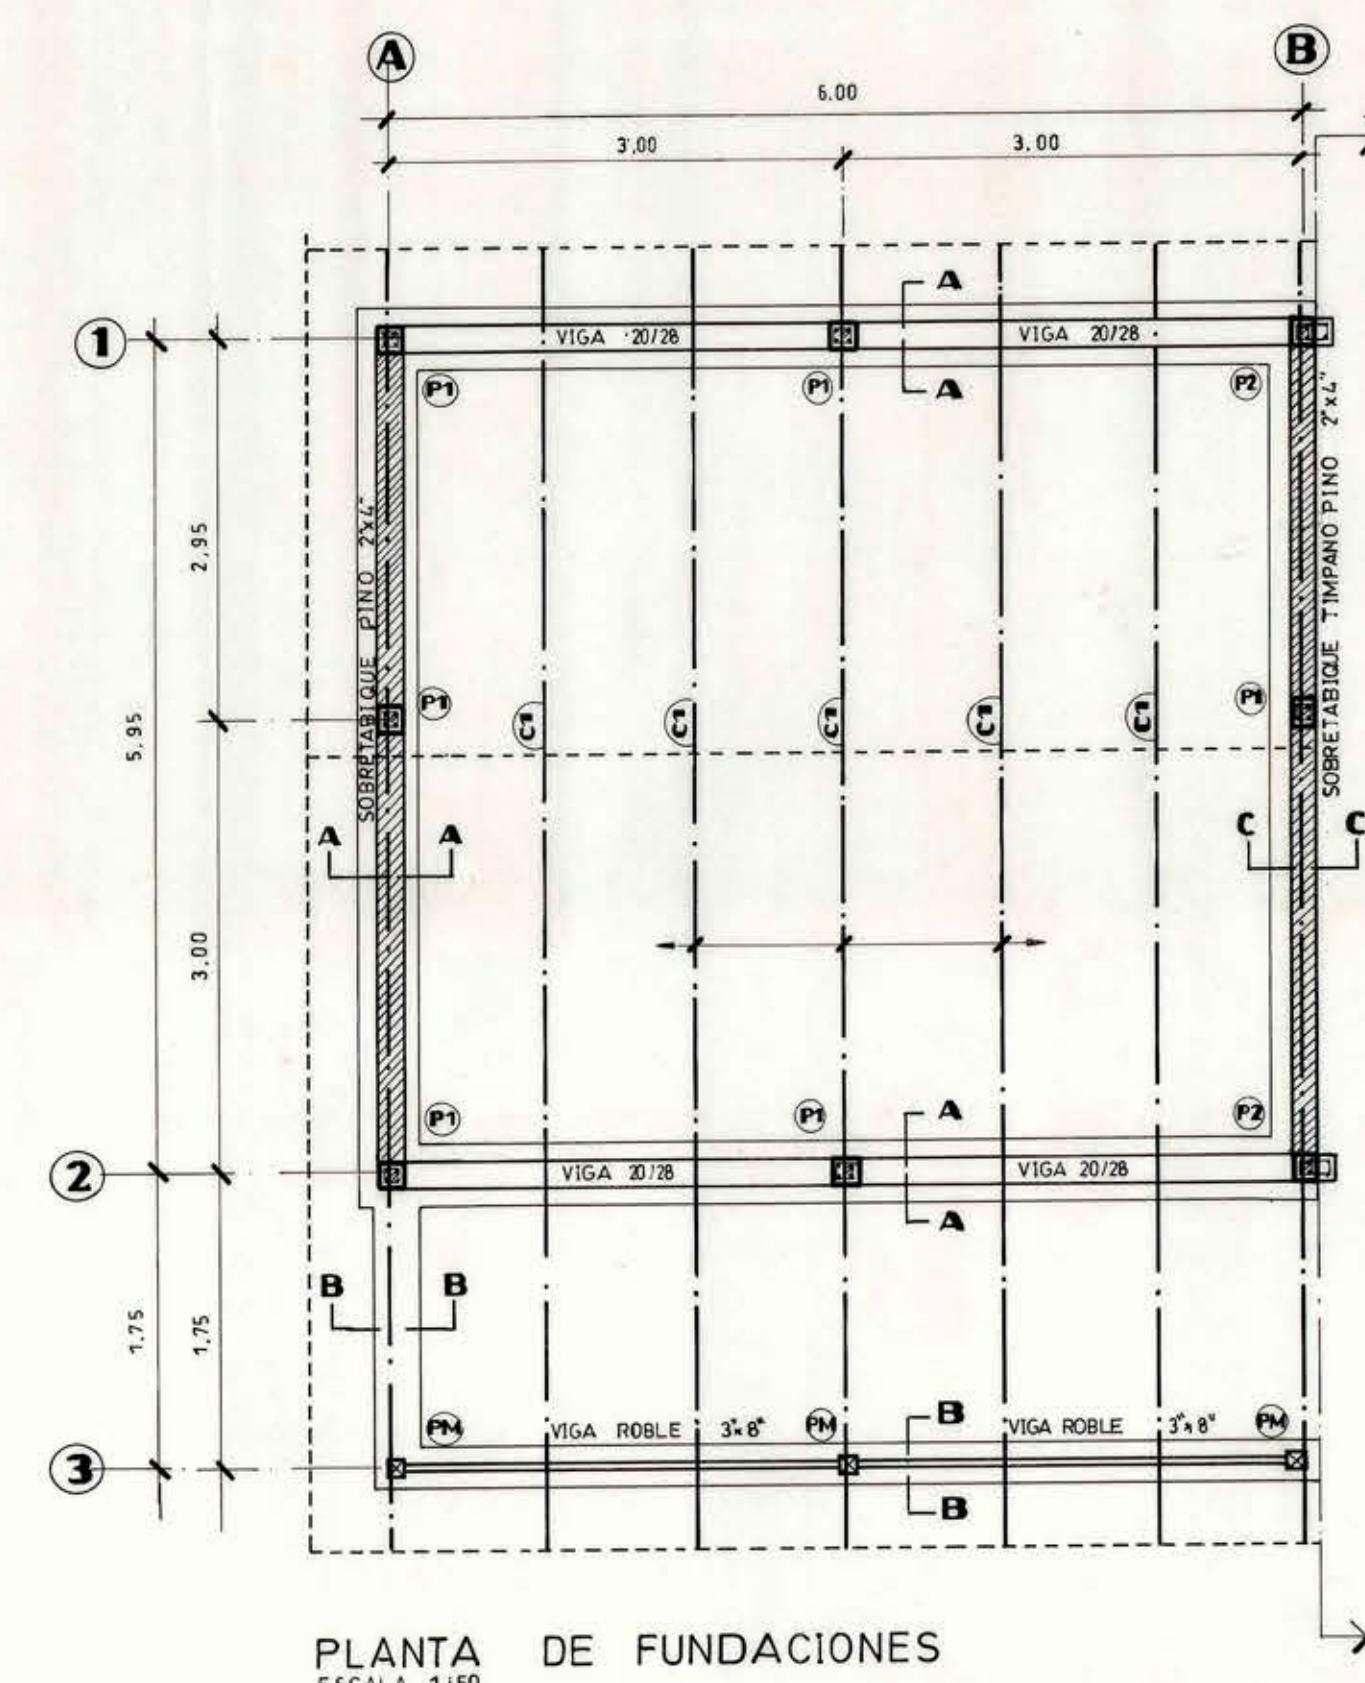


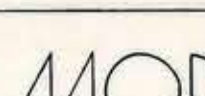

		DIRECCION DE ARQUITECTURA OFICINA REGIONAL VI REGION	
REGION VI REGION PROVINCIA CACHAPOAL COMUNA GTA. TILCOCO ARQUITECTO FRANCISCO HERNANDEZ ARQUITECTO REGIONAL		OBRA MEJORAMIENTO INFRAESTRUCTURA EDUCACIONAL VI REGION "CONSTRUCCION SALA DE CLASES ESCUELA E- 28 PUENTE ALTA" PLANO PLANTAS, ELEVACIONES DETALLES Y CORTES	
OSCAR NOVOA YARGAS SUPERFICIE 44, 15 m²		DIBUJO MARKELO LUCERO Y. FECHA MARZO 1994	
ESCALA LAS INDICADAS		CLAVE A FORMATO 9, 80 x 150 PLANO N° 1 DE 1	