




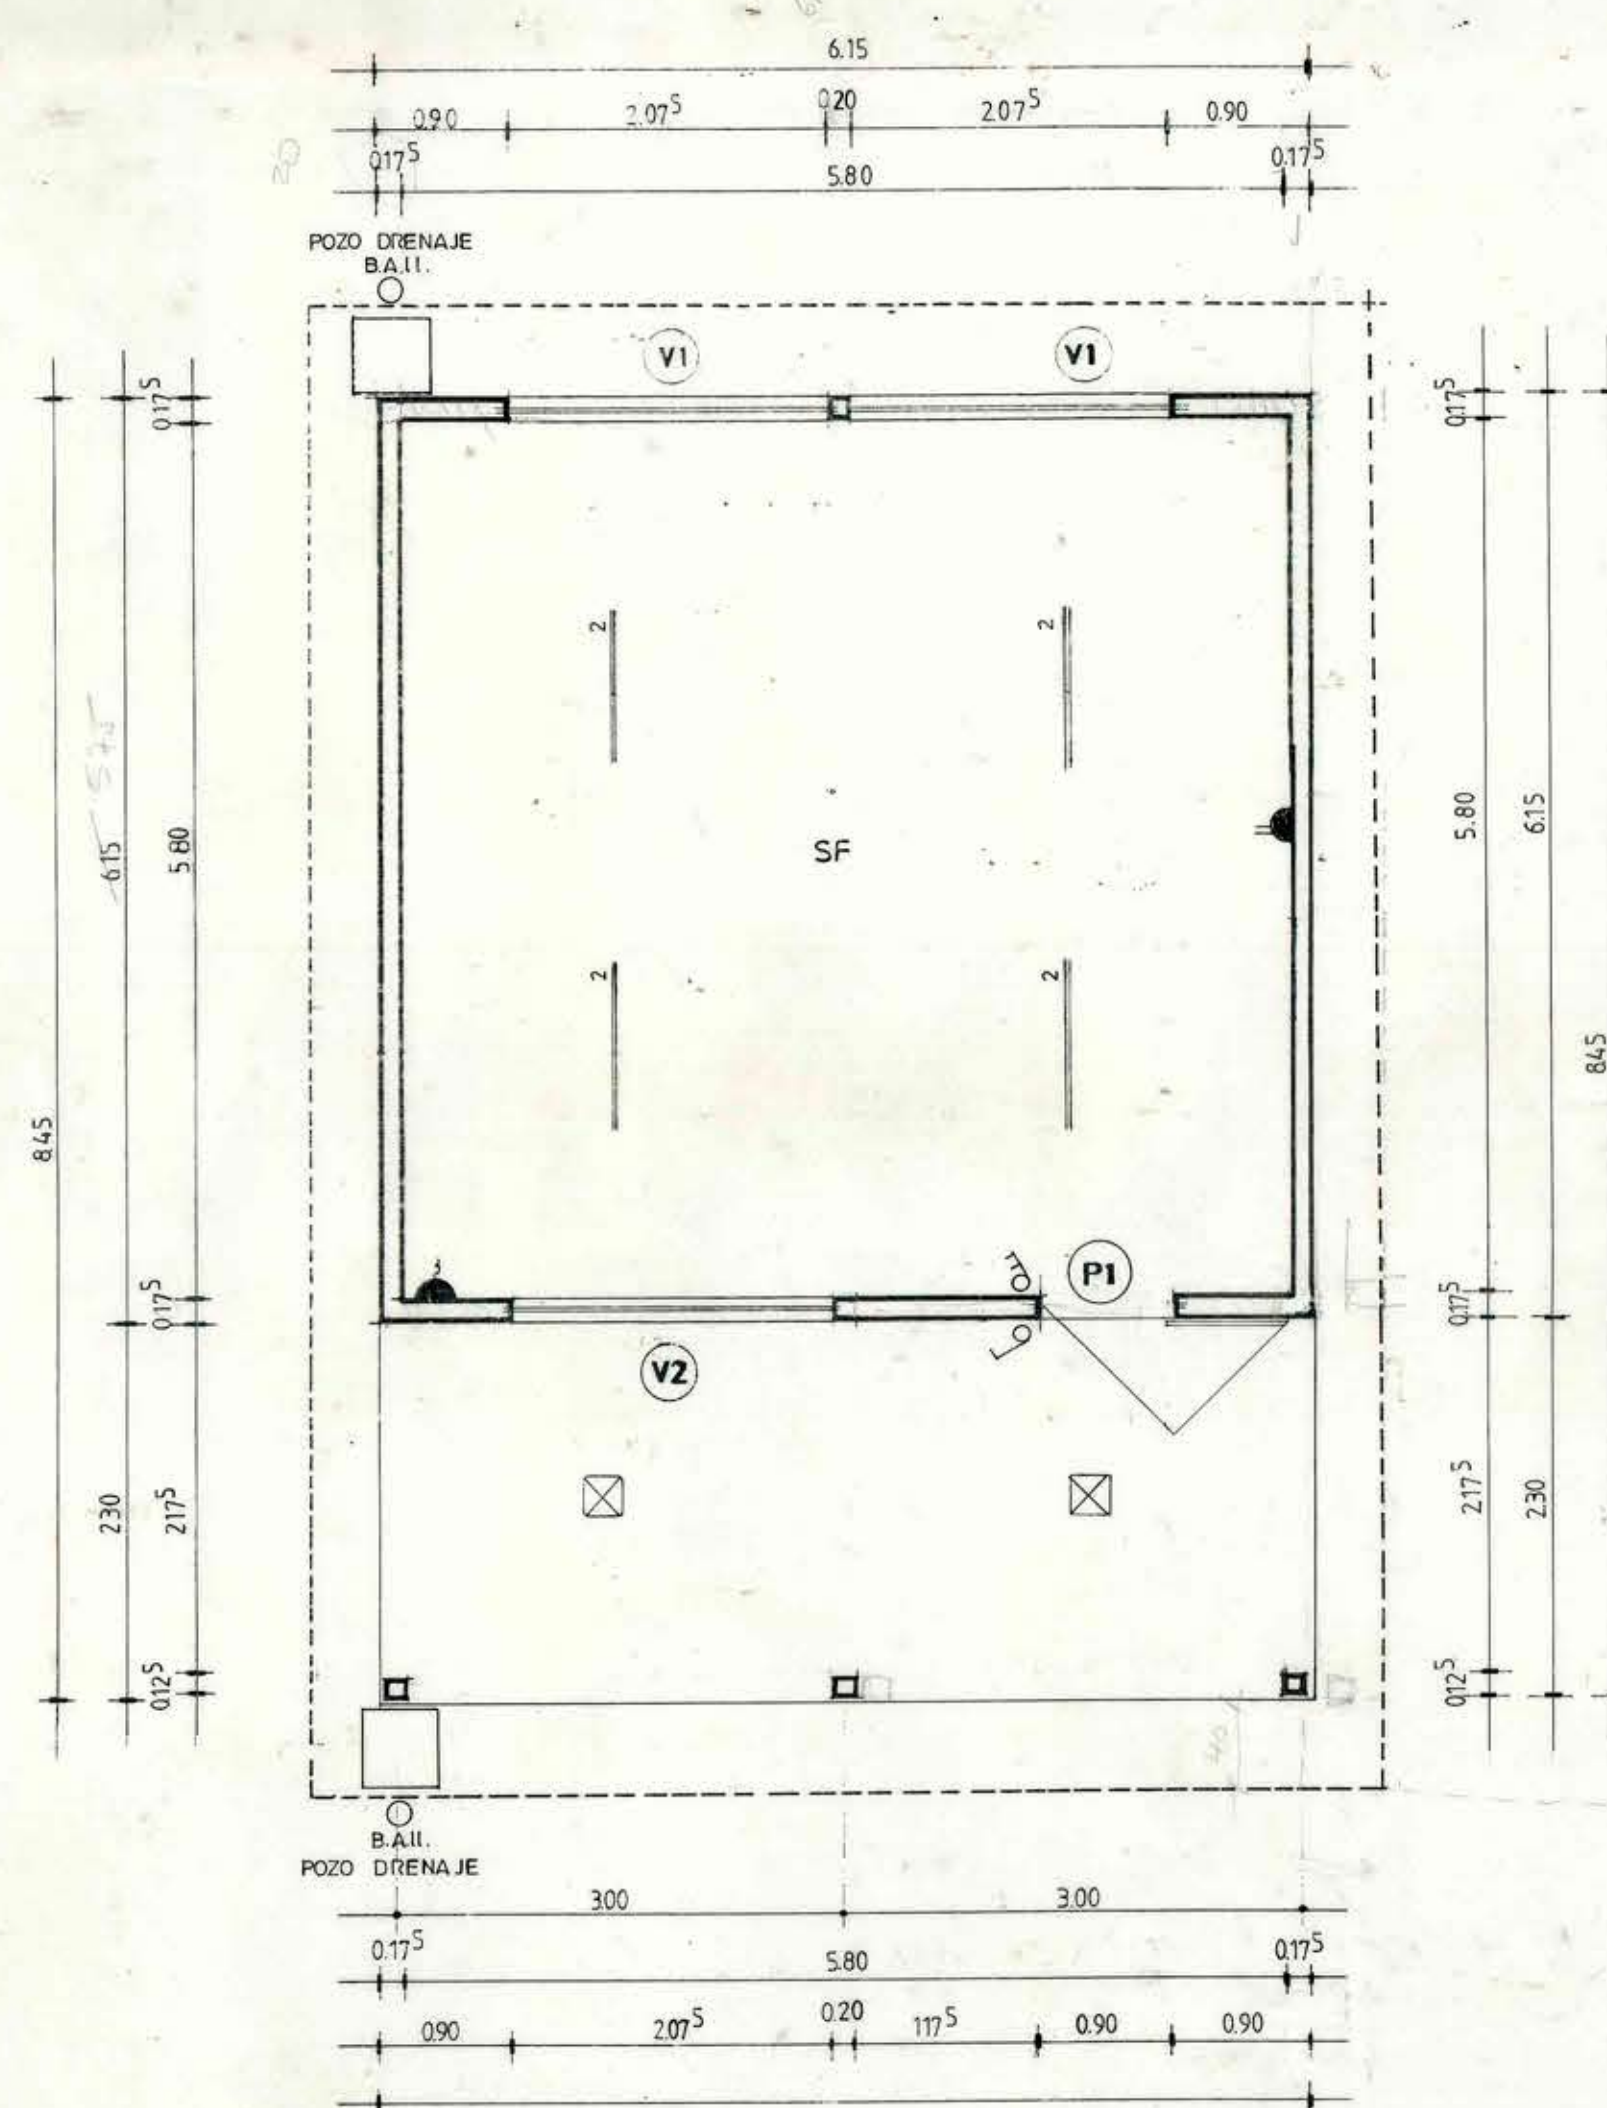


PLANTA
ESCALA 1:50

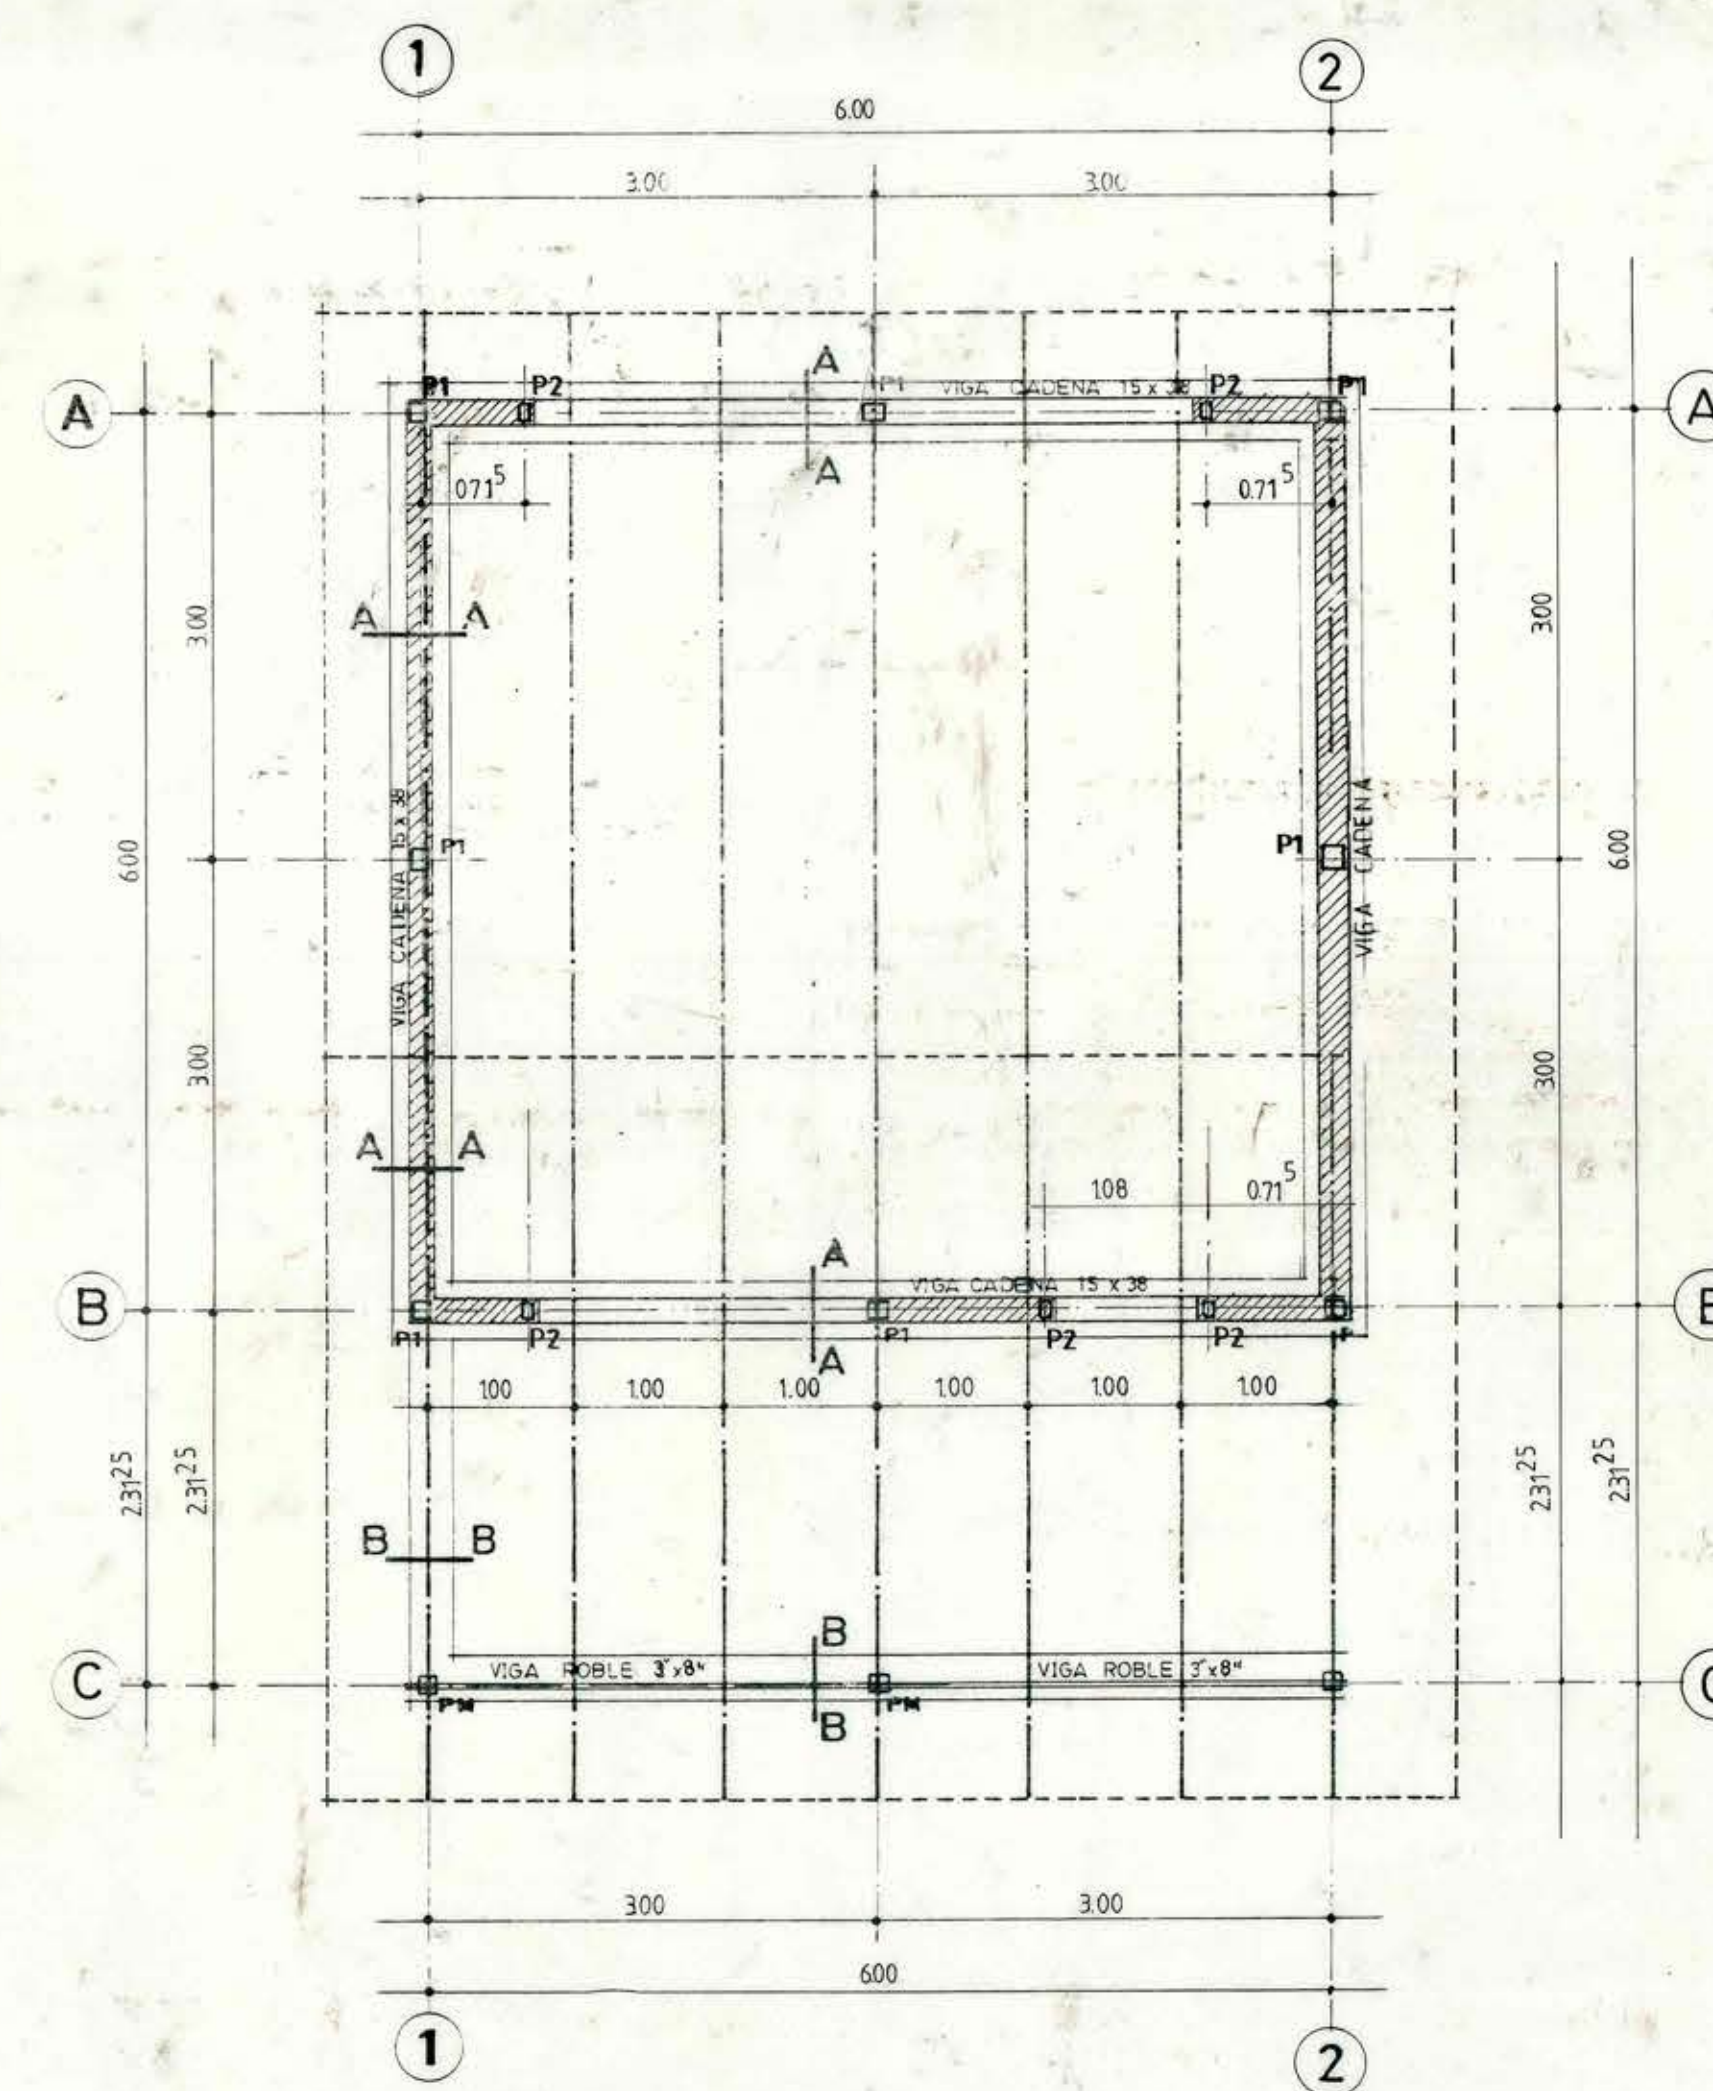


PLANTA DE FUNDACIONES, ESTRUCTURAS Y TECHUMBRE
ESCALA 1:50

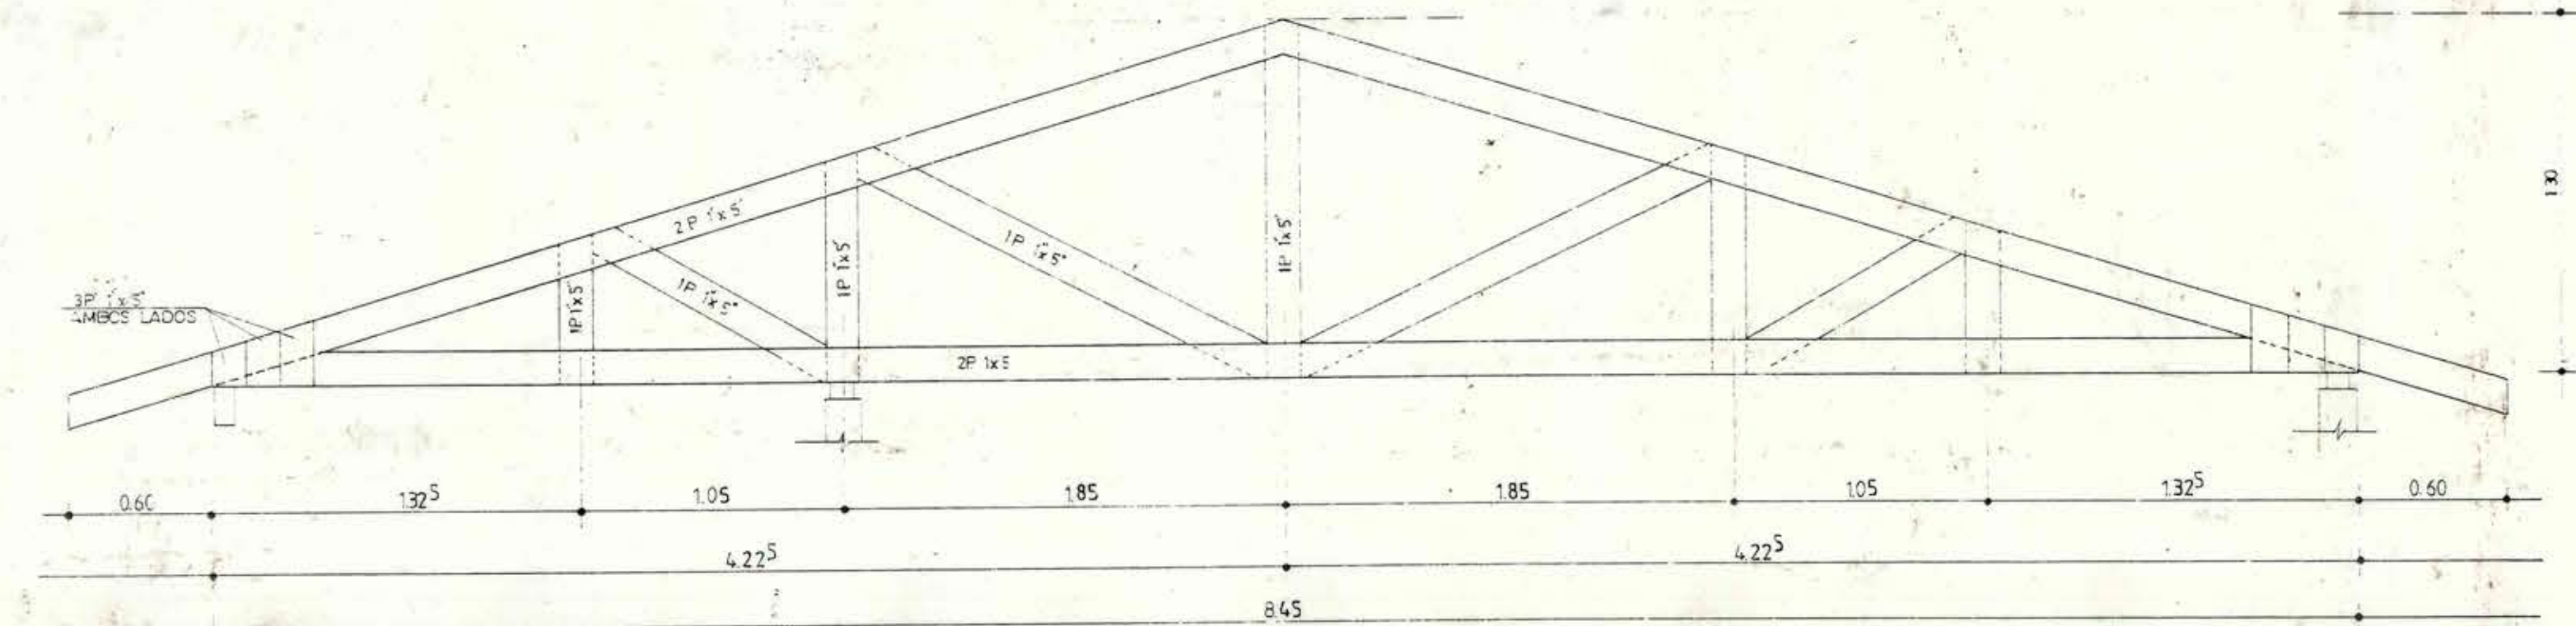


CERCHA TIPO
ESCALA 1:25

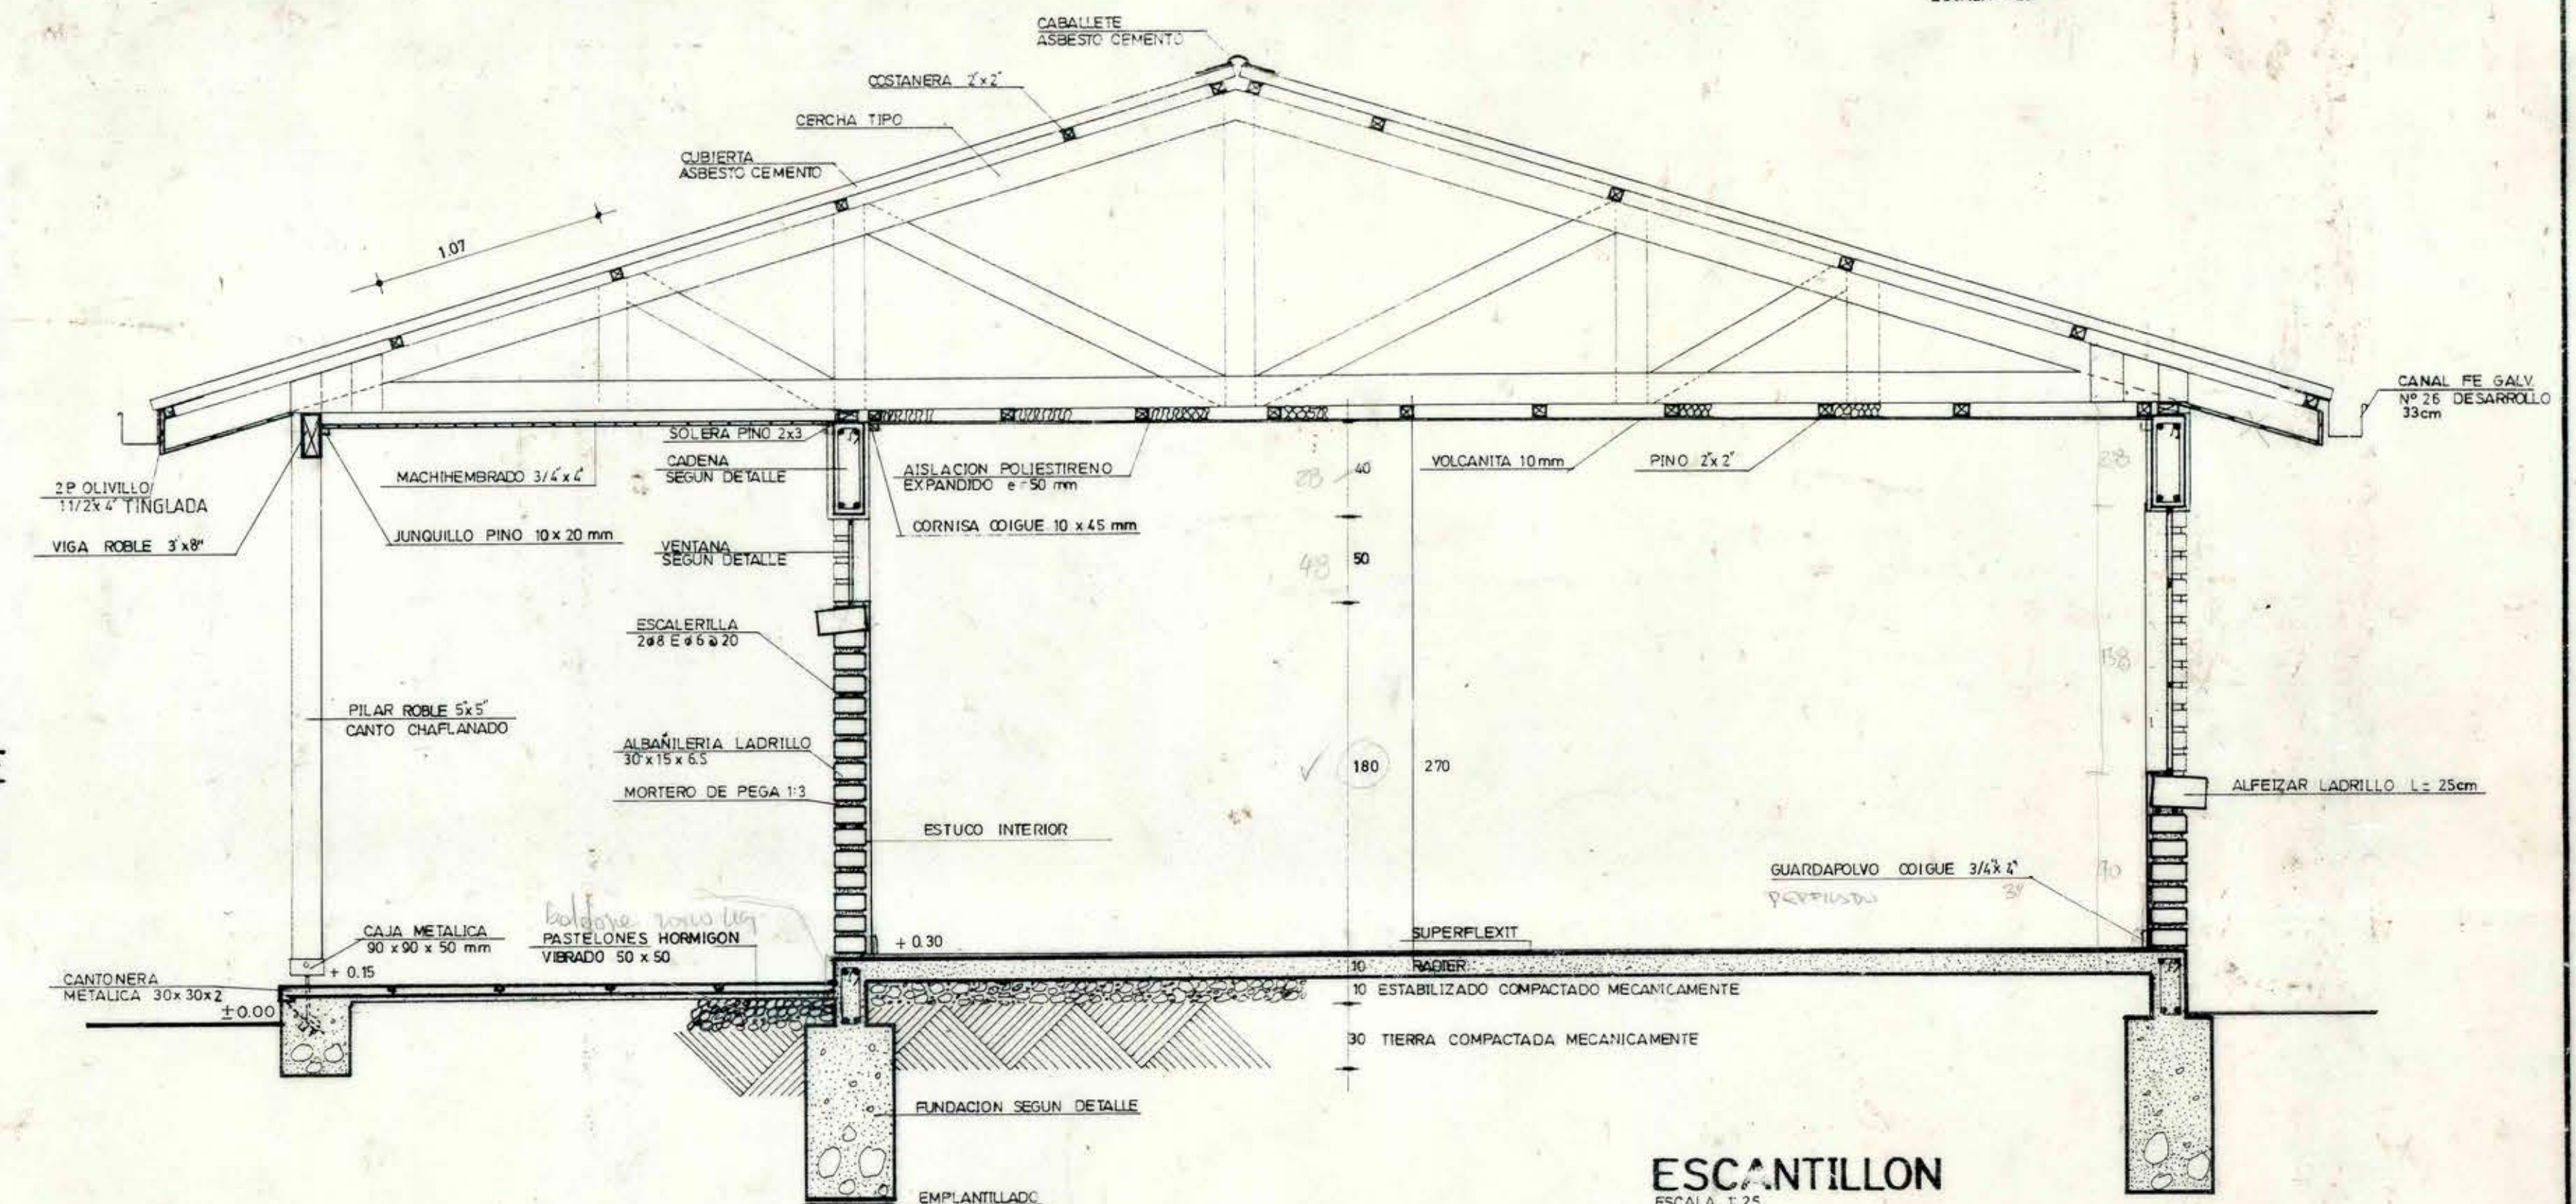

ESCANTILLON
ESCALA 1:25

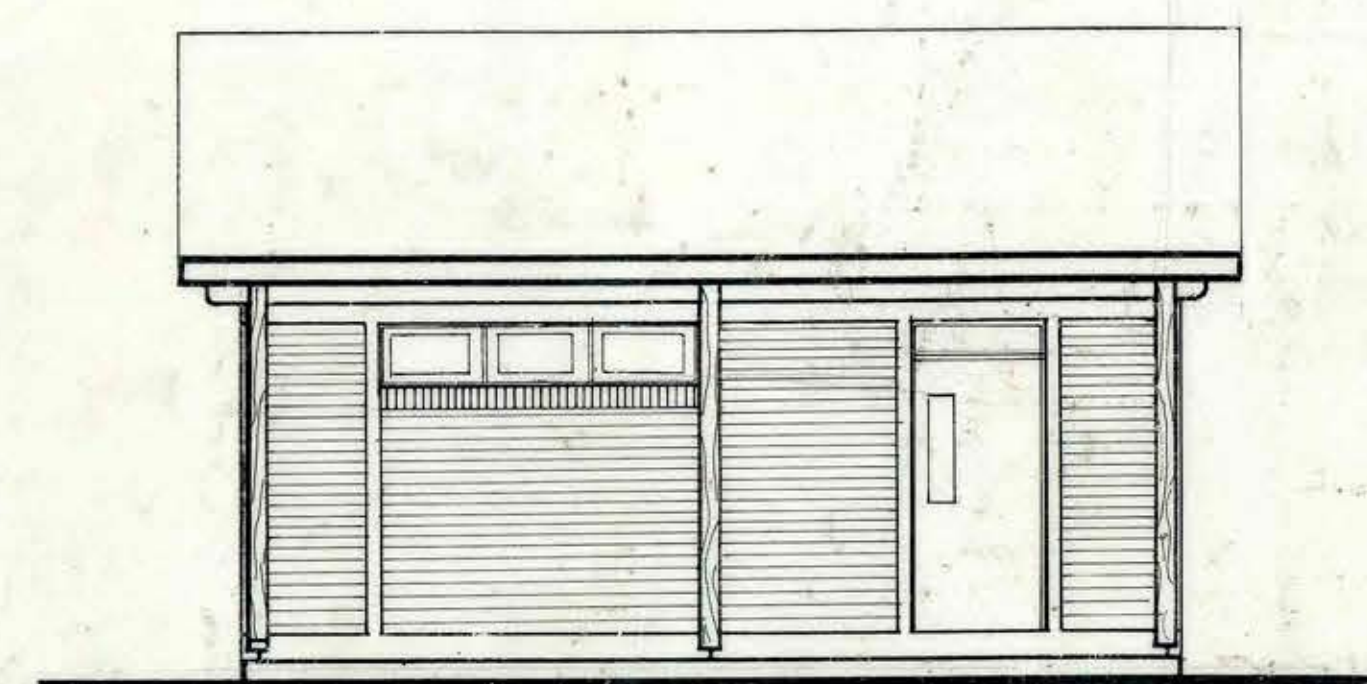


ELEVACION PRINCIPAL
ESCALA 1:50

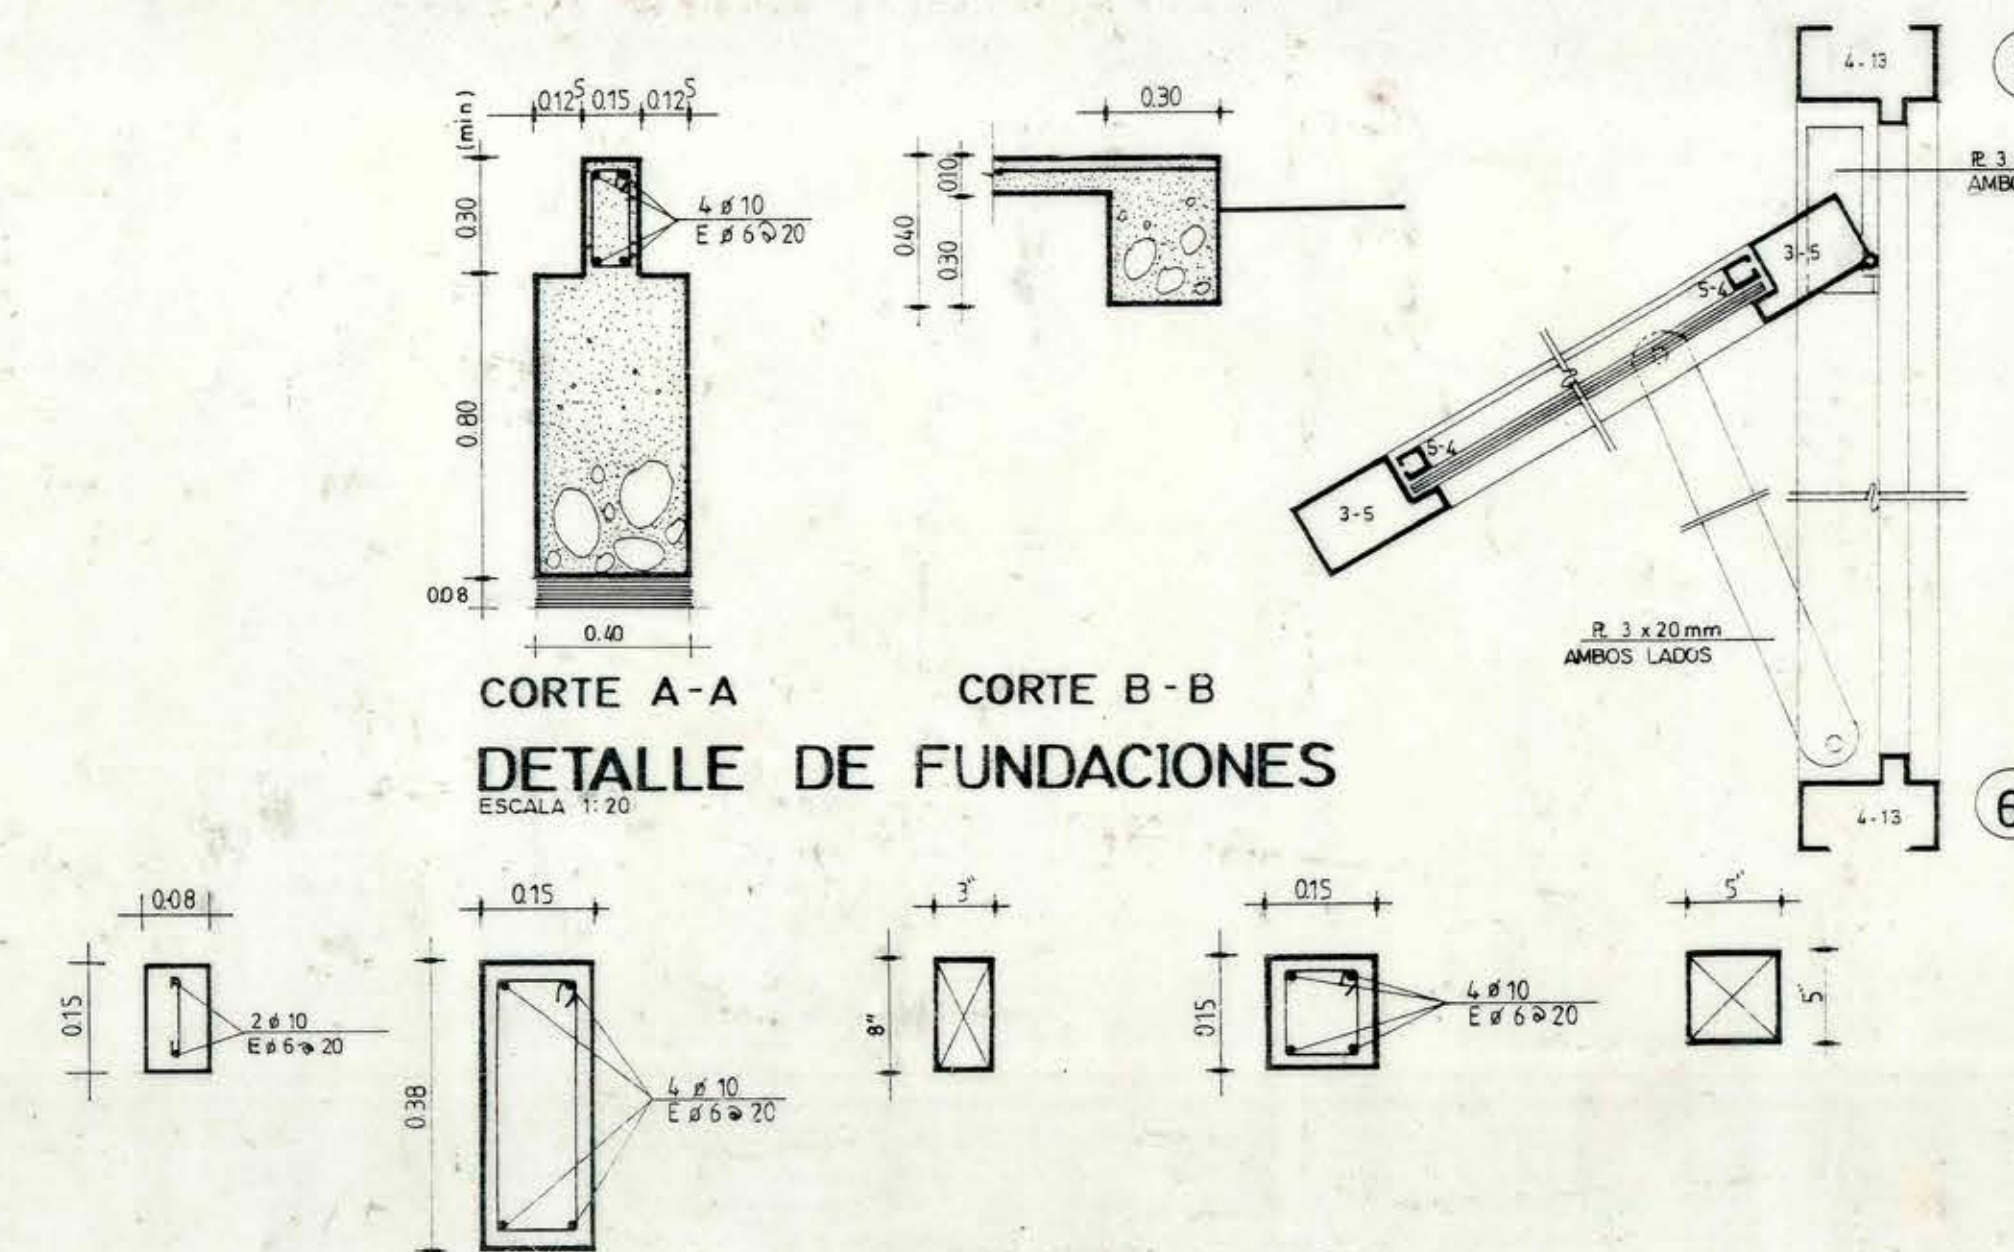


CORTE A-A
CORTE B-B
DETALLE DE FUNDACIONES
ESCALA 1:20


P2 VIGA CADENA VIGA ROBLE 3x8 P1 PM ROBLE 5x5
DETALLES DE VIGAS Y PILARES
ESCALA 1:10

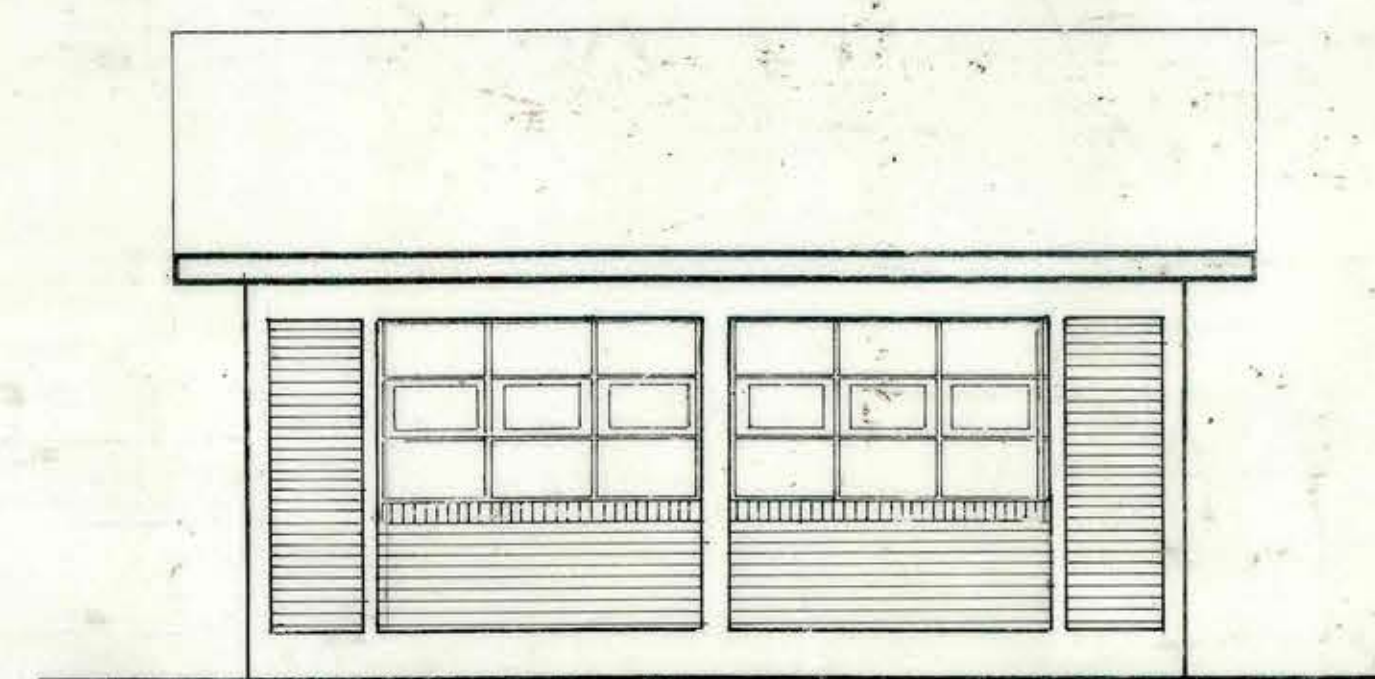


ELEVACION POSTERIOR
ESCALA 1:50

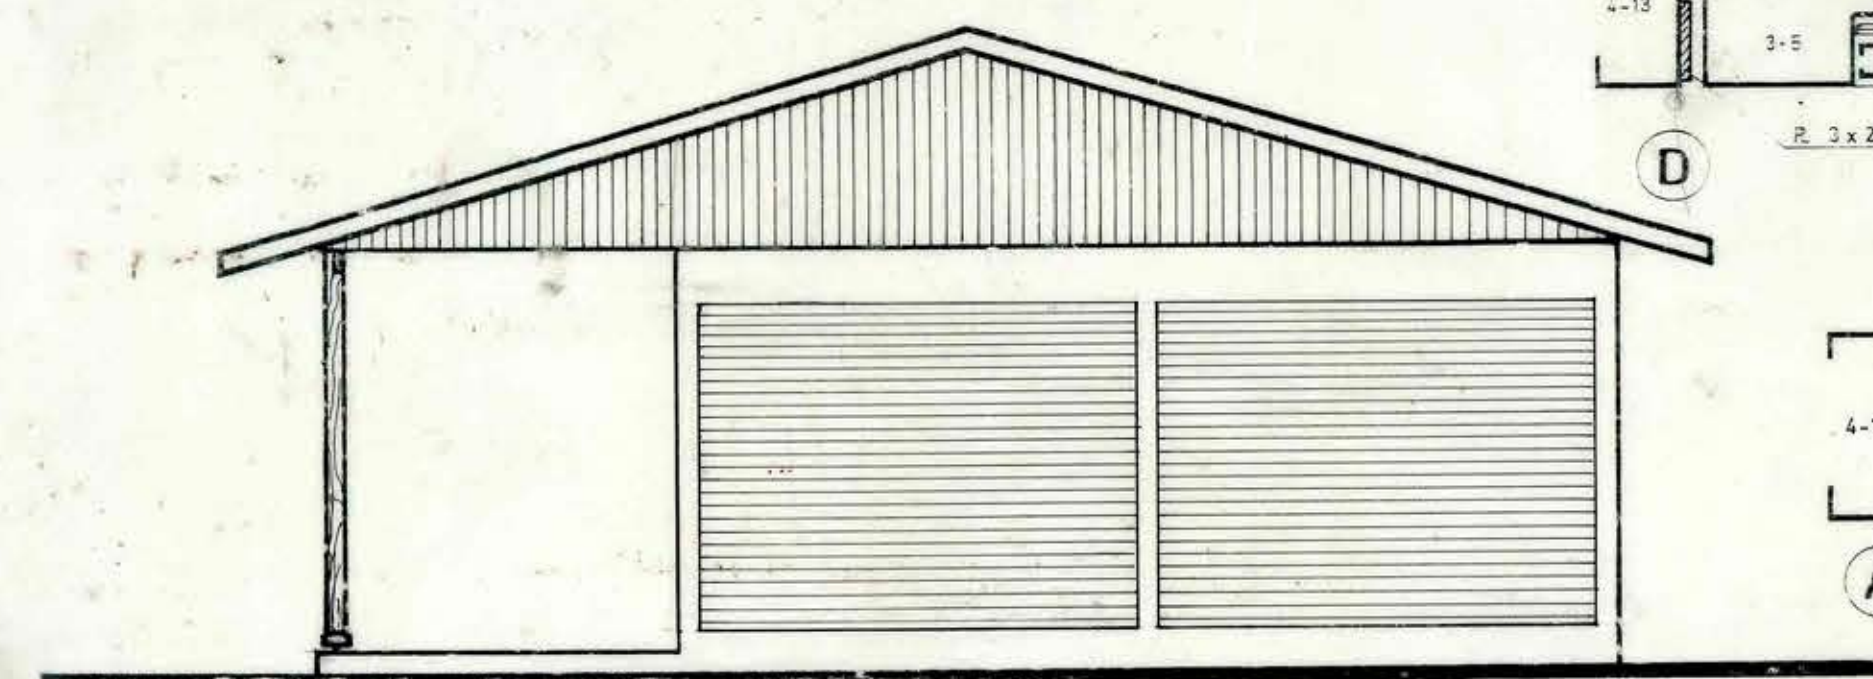

ELEVACION LATERAL
ESCALA 1:50

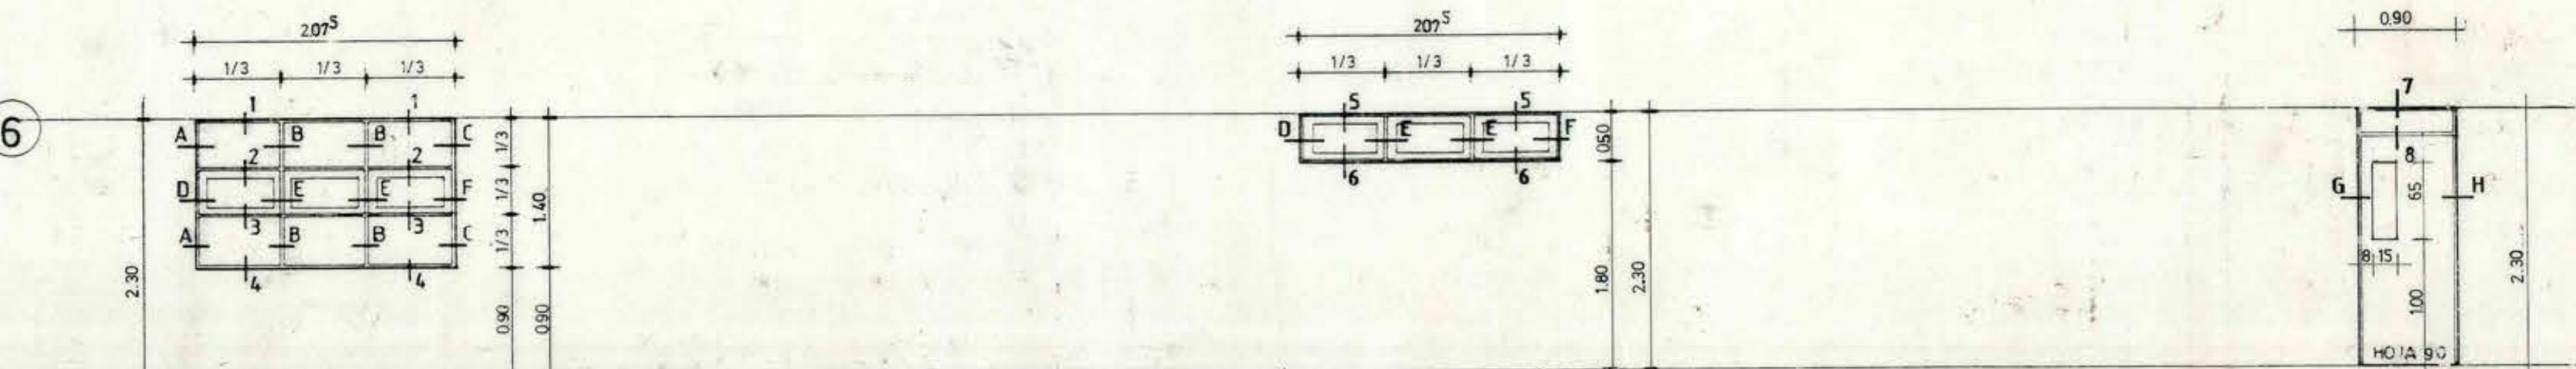

ELEVACIONES DE VENTANAS Y PUERTA
ESCALA 1:30

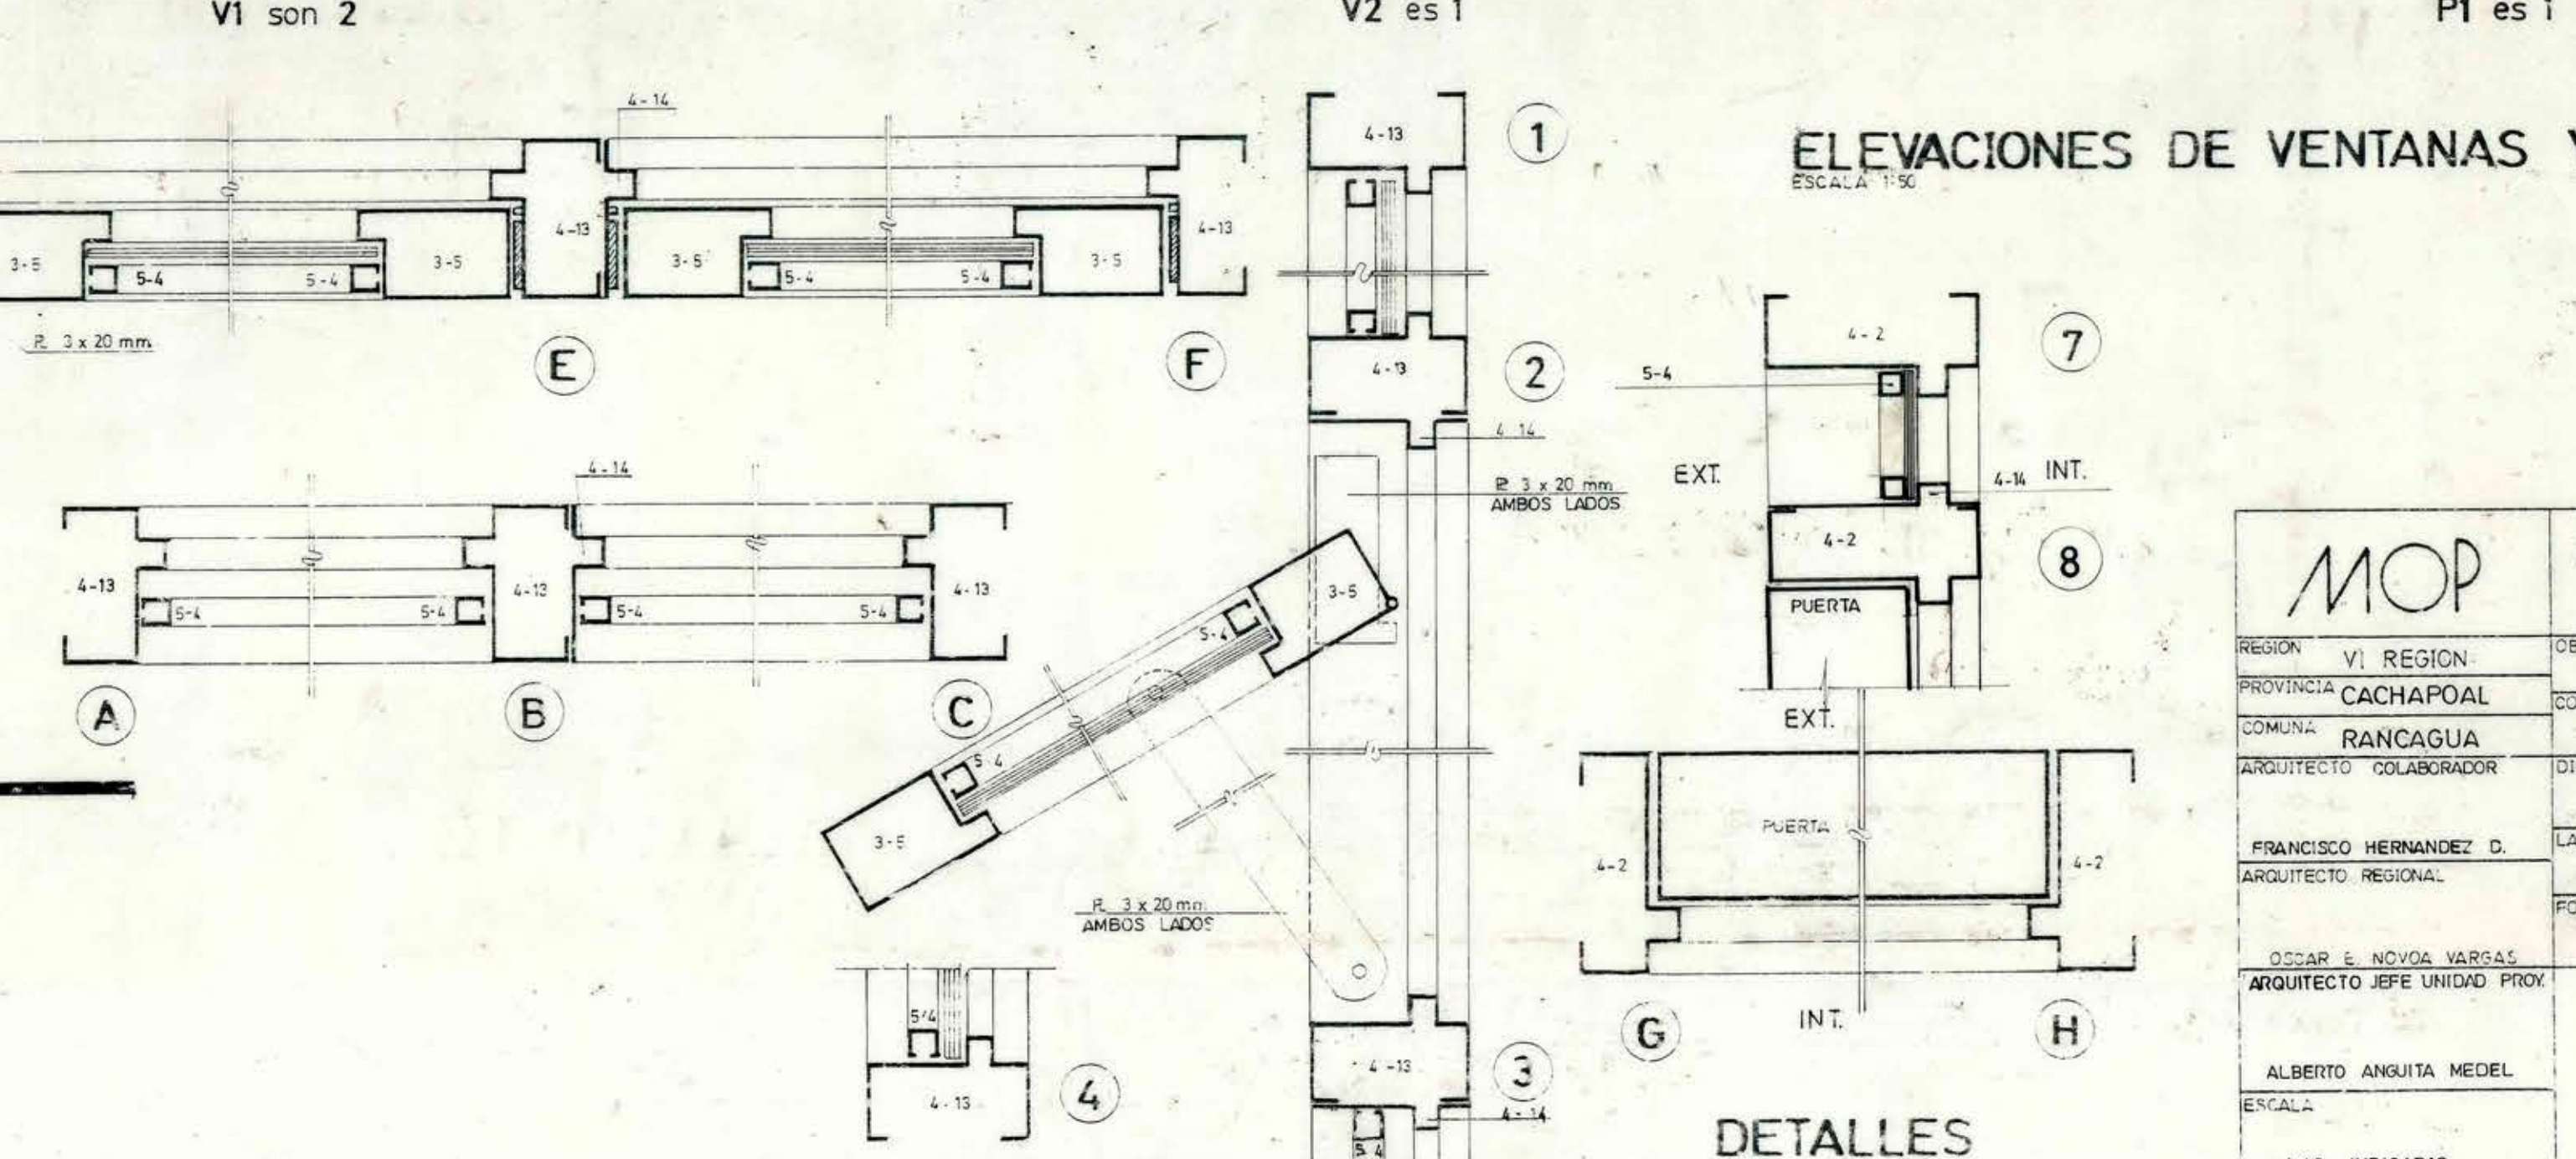

DETALLES

MOP		DIRECCION DE ARQUITECTURA	
REGION VI REGION		OFICINA REGIONAL VI REGION	
PROVINCIA CACHAPOAL	COMUNA RANCAGUA	OBRO MECE MEJORAMIENTO INFRAESTRUCTURA EDUCACIONAL VI REGION CONSTRUCCION SALA DE CLASES ESCUELA 6-16 RANCAGUA	CONTENIDO PLANTA ARQUITECTURA FUNDACIONES ESTRUCTURAS ELEVACIONES ESCANTILLON DETALLES
ARQUITECTO COLABORADOR FRANCISCO HERNANDEZ G.	ARQUITECTO REGIONAL OSCAR S. NOVOA VARRAS	LAMINA 1/1	FECHA JULIO 1993
ARQUITECTO JEFE UNIDAD PROY. ALBERTO ANQUITA MEDEL	ESCALA LAS INDICADAS	FORMATO 0.70 x 1.10	