



GUACOLDA

ACCESO

CALLE A

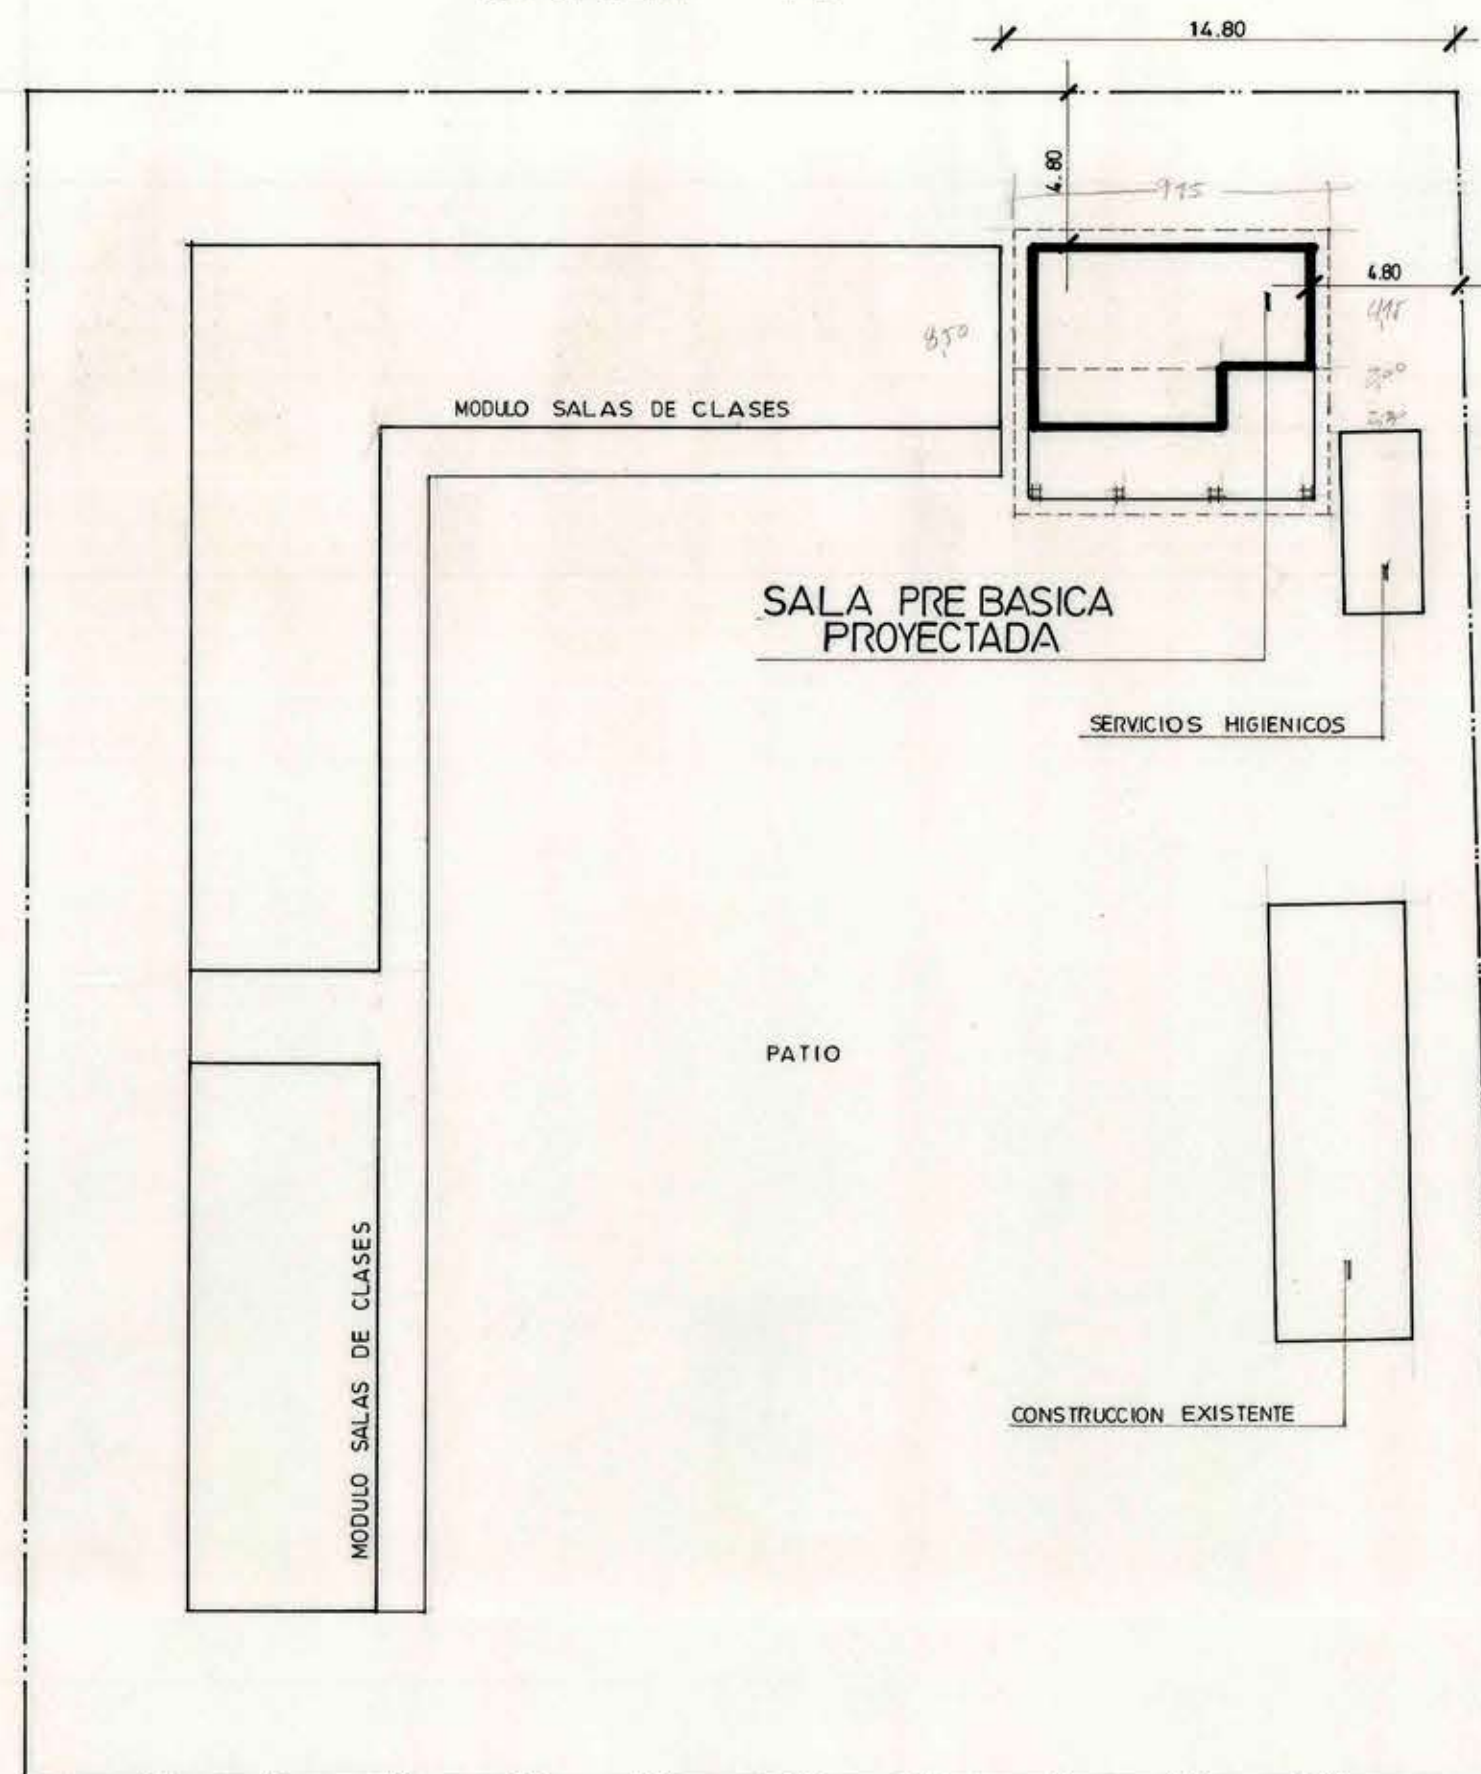

PASAJE 7

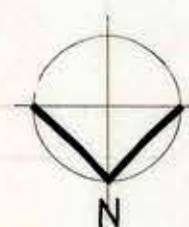

		DIRECCION DE ARQUITECTURA	
		OFICINA REGIONAL VI REGION	
REGION	SEXTA	OBRA: MECE MEJORAMIENTO INFRAESTRUCTURA EDUCACIONAL VI REGION	
PROVINCIA	CACHAPOAL	CONSTRUCCION SALA DE CLASES ESCUELA F-195 LAS TORRES	
COMUNA	RENGO	CONTENIDO	
ARQUITECTO COLABORADOR		EMPLAZAMIENTO	
FRANCISCO HERNANDEZ D. ARQUITECTO REGIONAL		DIBUJO	
		F. HERNANDEZ D.	
OSCAR NOVOA VARGAS ARQUITECTO JEFE UNIDAD PROYECTOS		FECHA	CLAVE
		JULIO 1993	
ALBERTO ANGUITA MEDEL ESCALA		FORMATO	
		0.42 x 0.60	
LAS INDICADAS			