


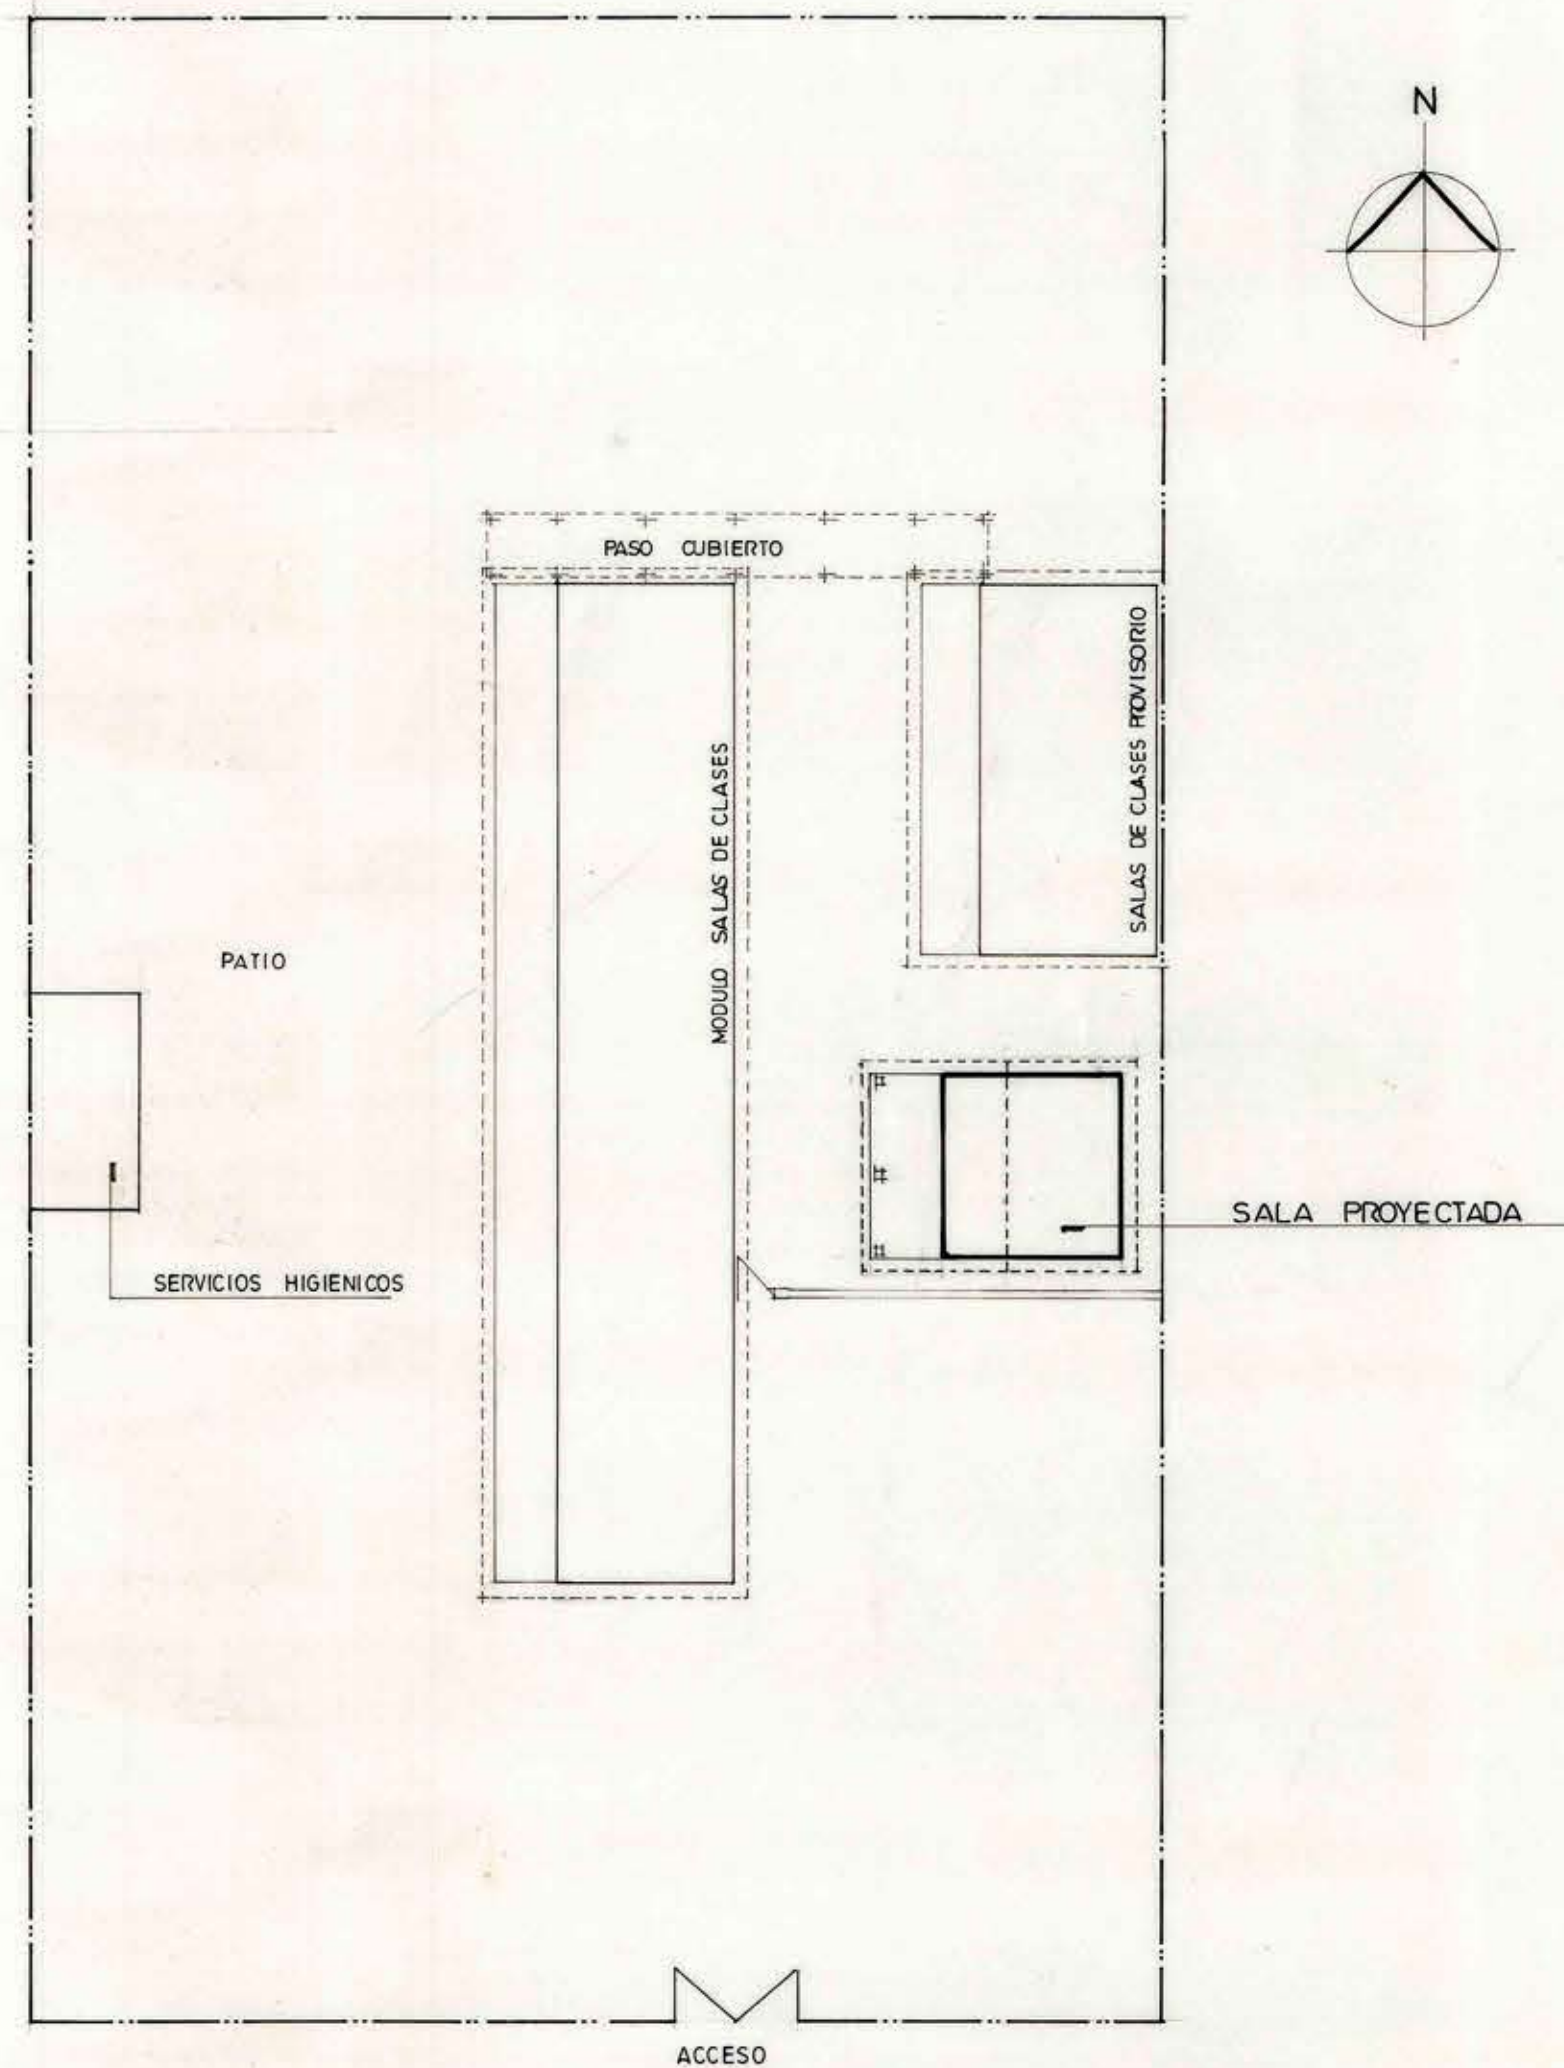

CAMINO PUBLICO

MOP		DIRECCION DE ARQUITECTURA OFICINA REGIONAL VI REGION	
REGION	SEXTA	OBRA MECE MEJORAMIENTO INFRAESTRUCTURA EDUCACIONAL VI REGION	
PROVINCIA	CACHAPOAL	CONSTRUCCION SALA DE CLASES G-248	
COMUNA	QUINTA DE TILCOCO	CONTENIDO EMPLAZAMIENTO	
ARQUITECTO COLABORADOR	FRANCISCO HERNANDEZ D.	DIBUJO	F. HERNANDEZ D.
ARQUITECTO REGIONAL	OSCAR NOVOA VARGAS	FECHA	JULIO 1993
	ARQUITECTO JEFE UNIDAD PROYECTOS	CLAVE	
	ALBERTO ANGUITA MEDEL	FORMATO	0.42 x 0.60
ESCALA	1 : 250		