




ELEVACION NORTE

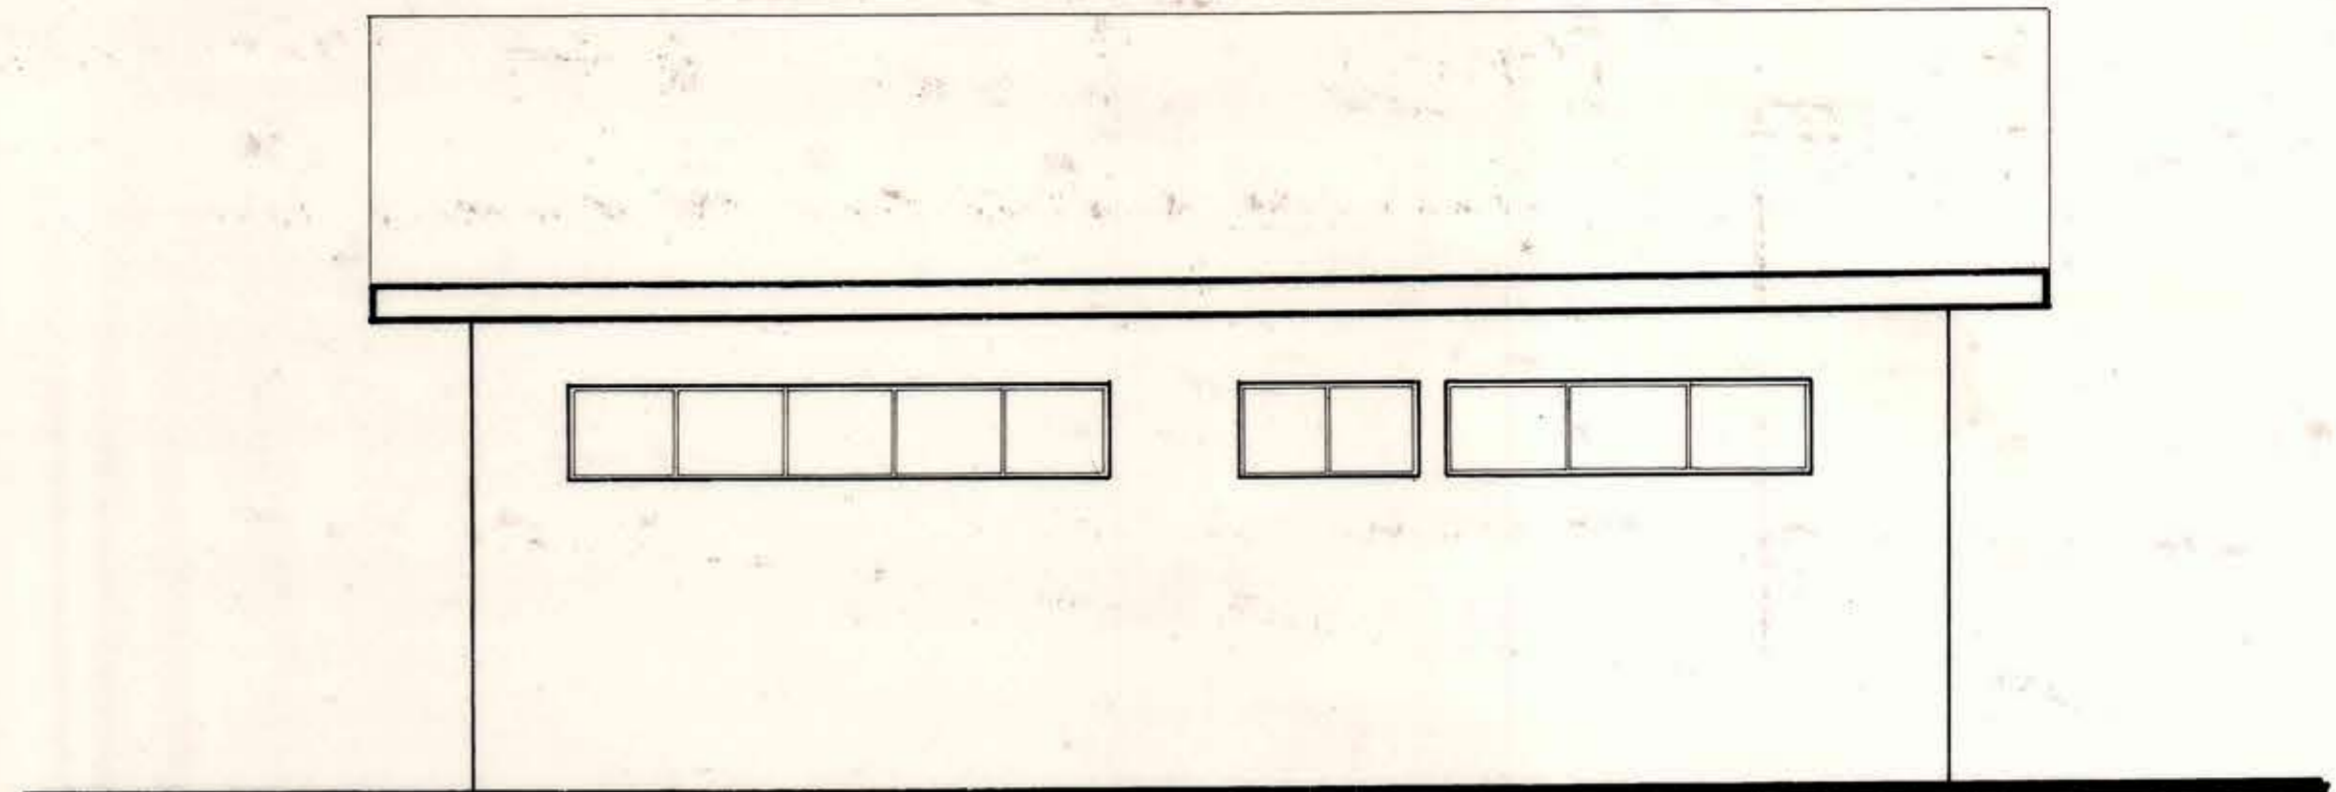


ELEVACION ORIENTE

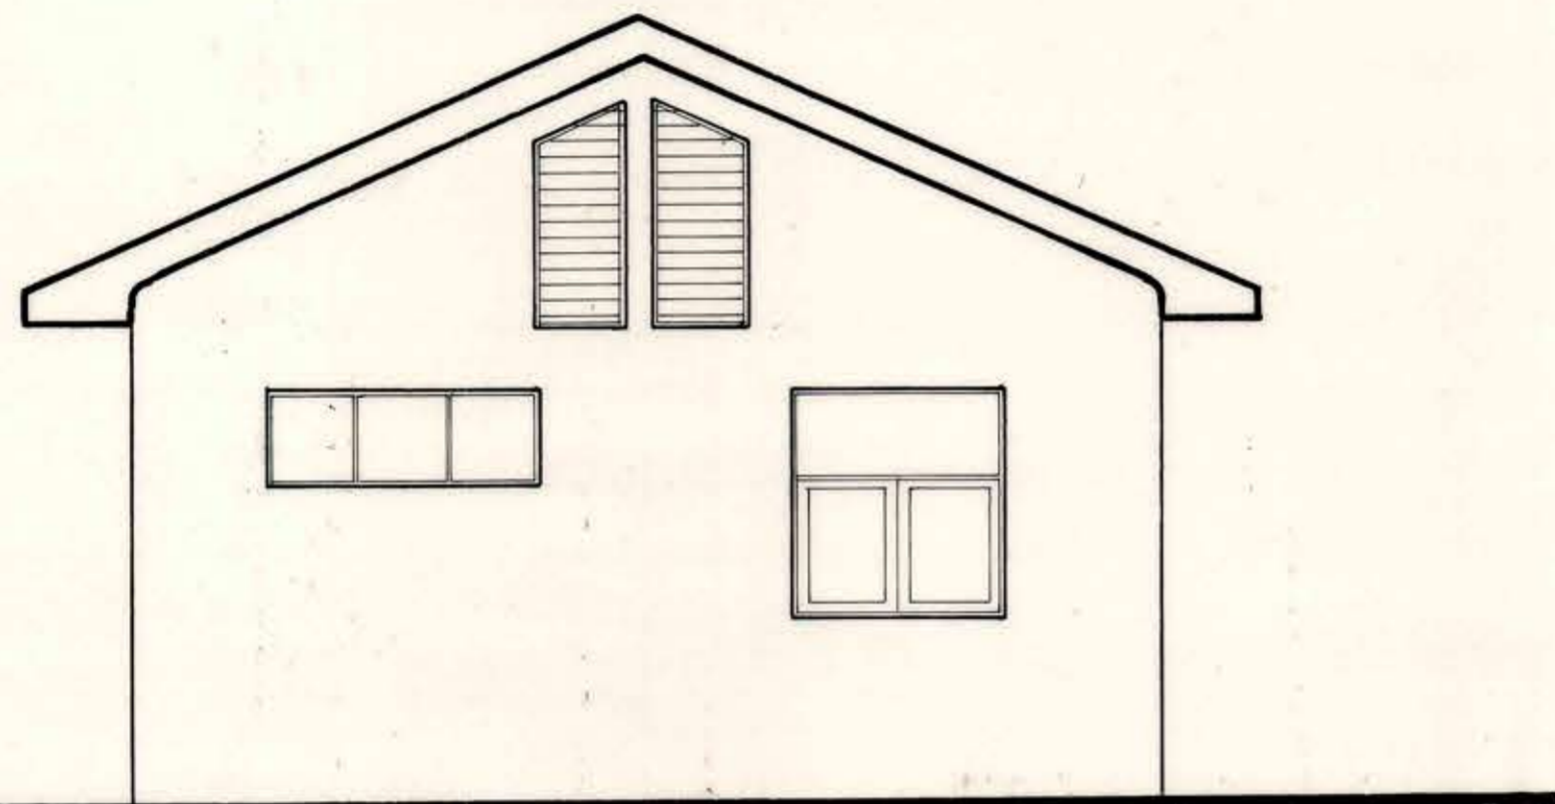

ELEVACION SUR

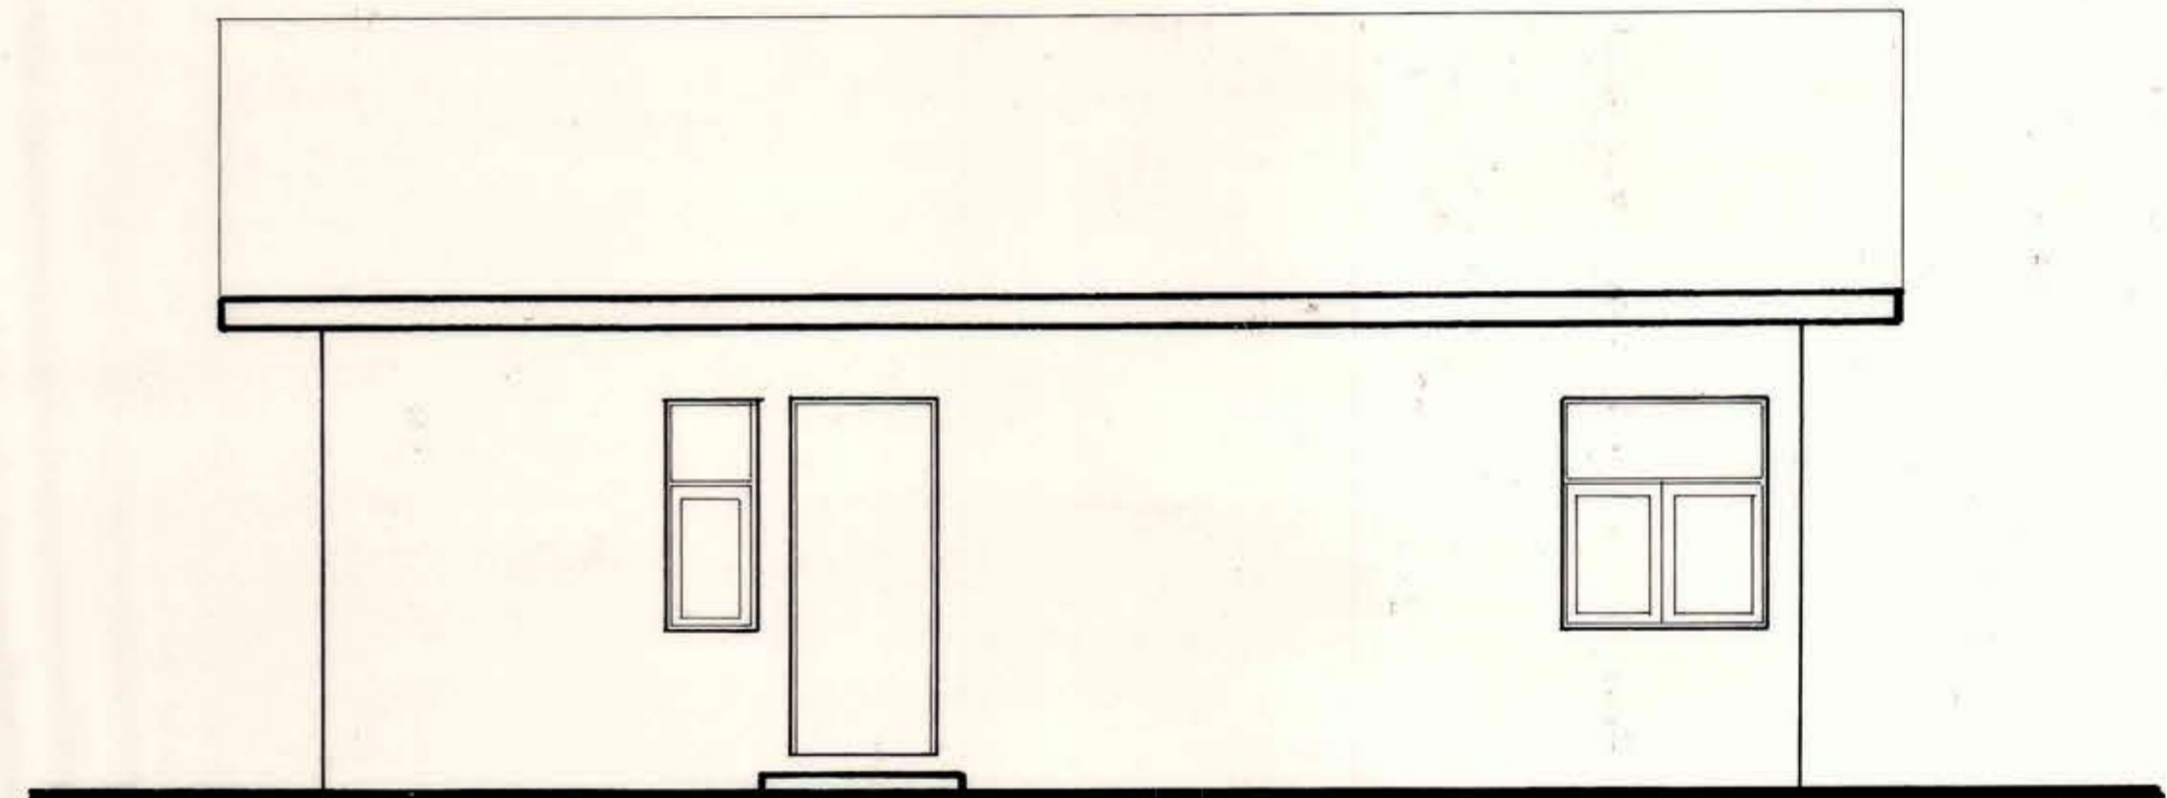

ELEVACION PONIENTE

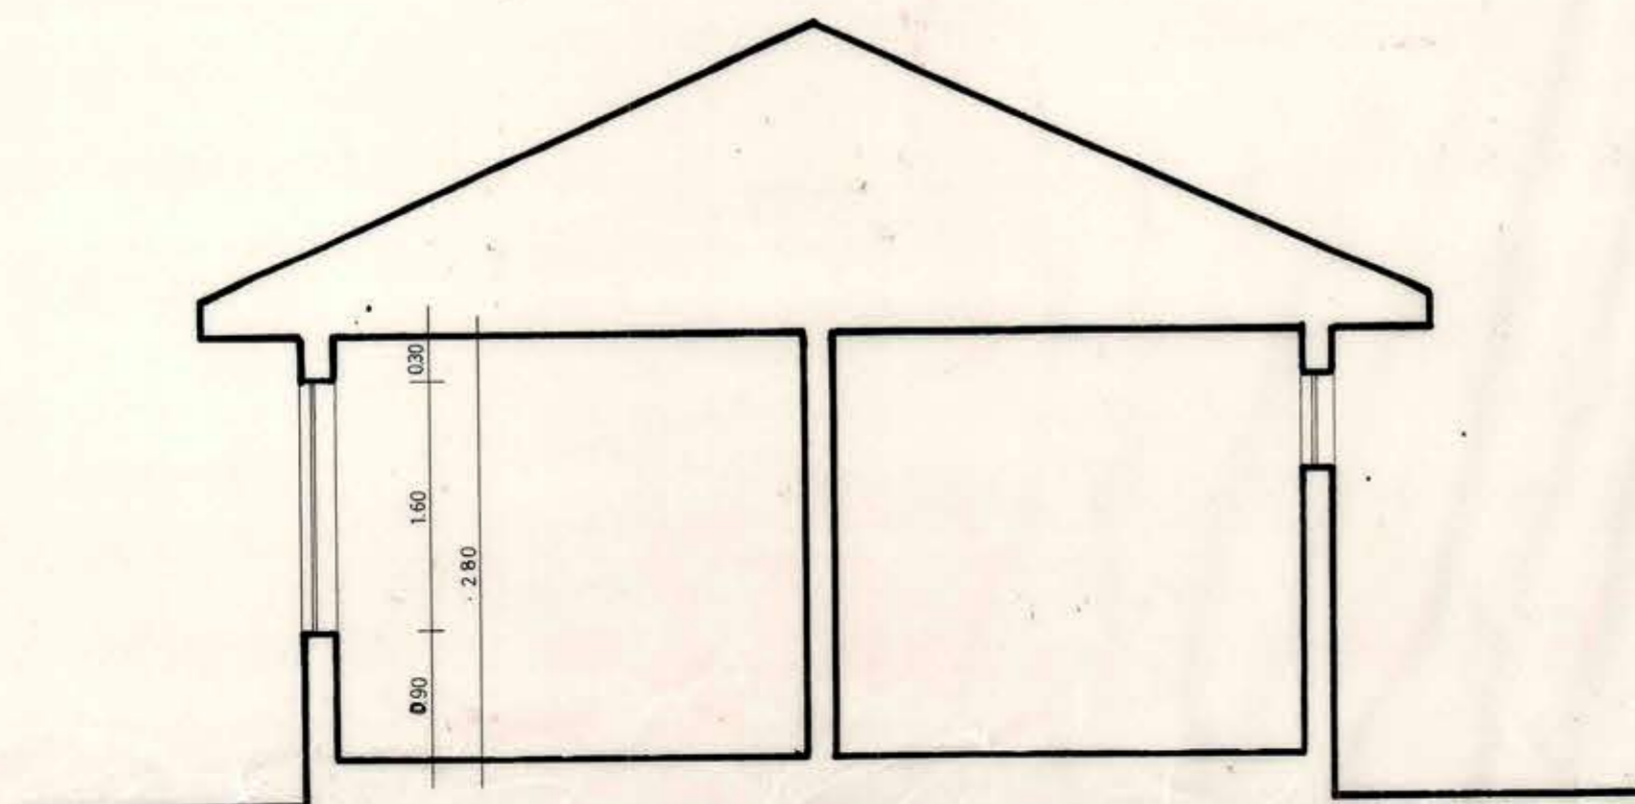

CORTE B - B

| | | | |
|------------|--|--|---|
| | | DIRECCION DE ARQUITECTURA OFICINA REGIONAL VI REGION | |
| REGION | VI REGION | OBRA | EDIFICIO ADMINISTRACION SENDOS RANCAGUA |
| PROVINCIA | CACHAPOAL | PLANO | ELEVACIONES SECTOR CHOFERES |
| COMUNA | RANCAGUA | | |
| ARQUITECTO | OSCAR A. RUZ CORTES ARQUITECTO REGIONAL | DIBUJO | ARCO |
| | | LAMINA | CLAVE |
| | | 3 - A | A |
| | | FECHA | MAYO 87 |
| | OSCAR E. NOVDA VARGAS | | |
| SUPERFICIE | 398,96 m ² | | |
| ESCALA | 1 : 50 | | |