



SIMBOLOGIA

- PV : PAVIMENTO VINILICO
PB : PAVIMENTO BALDOSAS
CJ : CUBREJUNTA

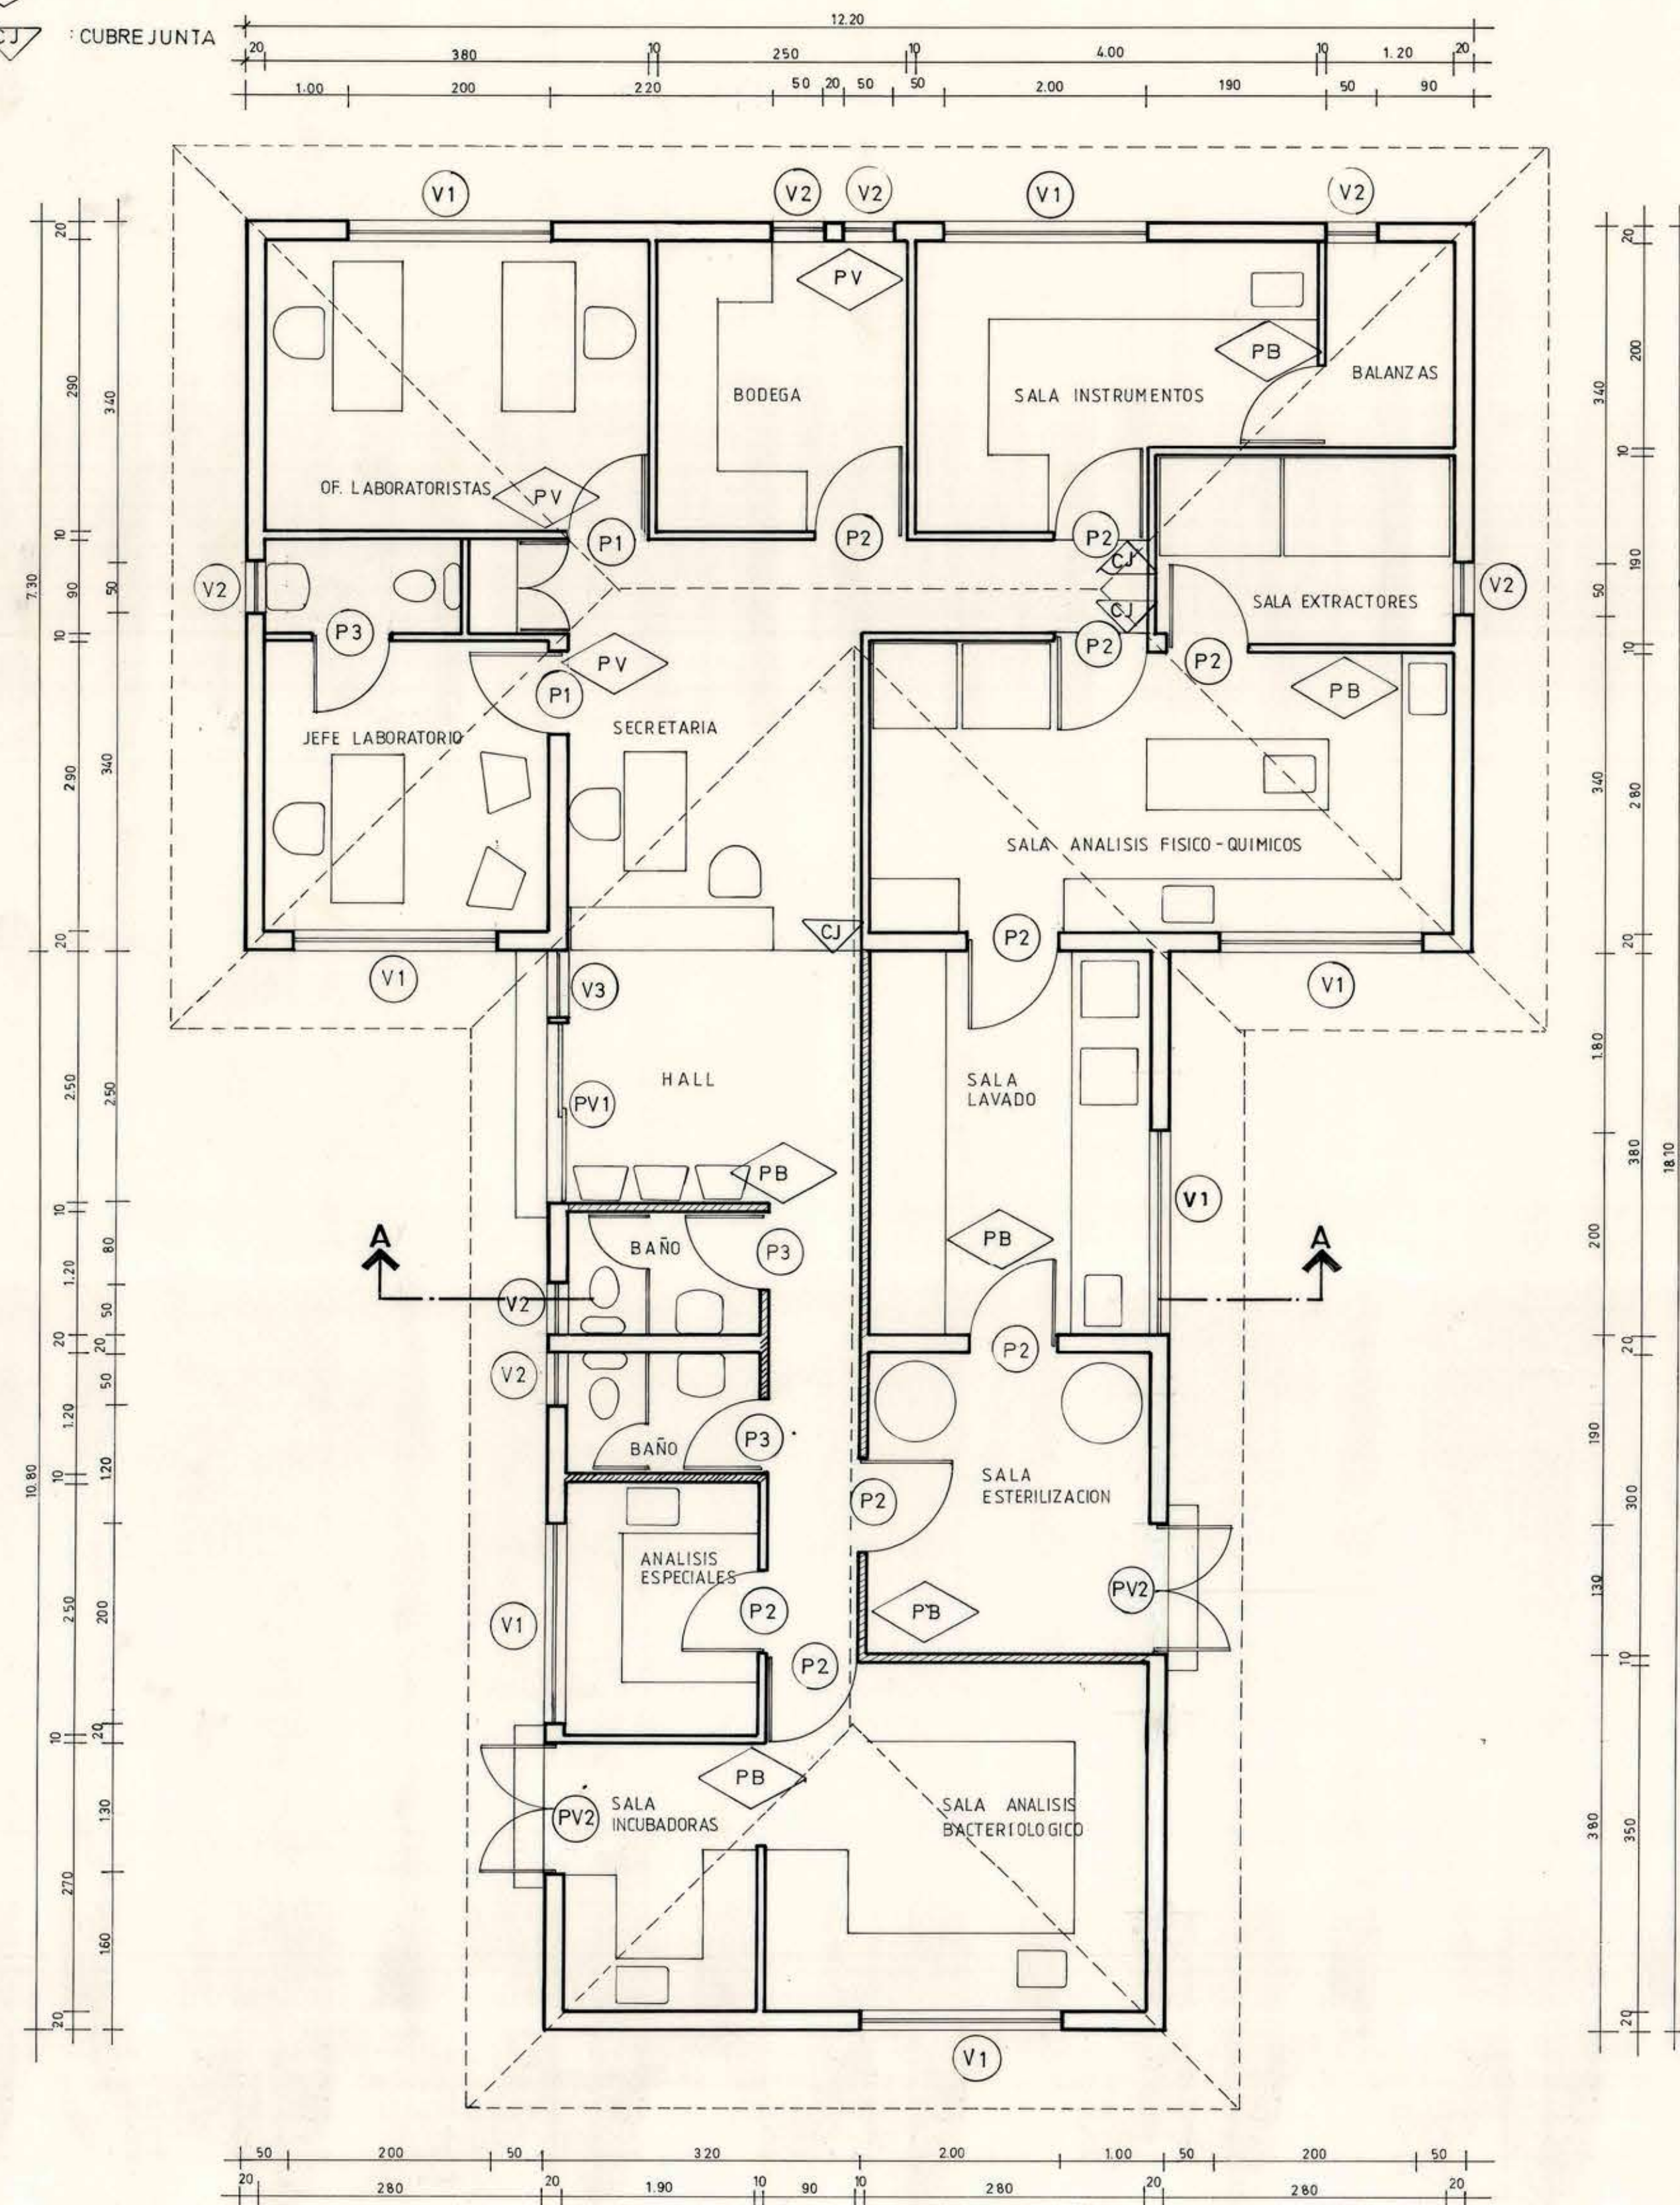


PLANTA


- SIMBOLOGIA
ALB LADRILLO DE PANDERETA
TABIQUE ESTRUCTURA MADERA

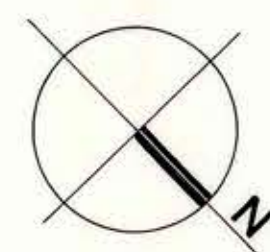


ELEVACION SUR-ORIENTE

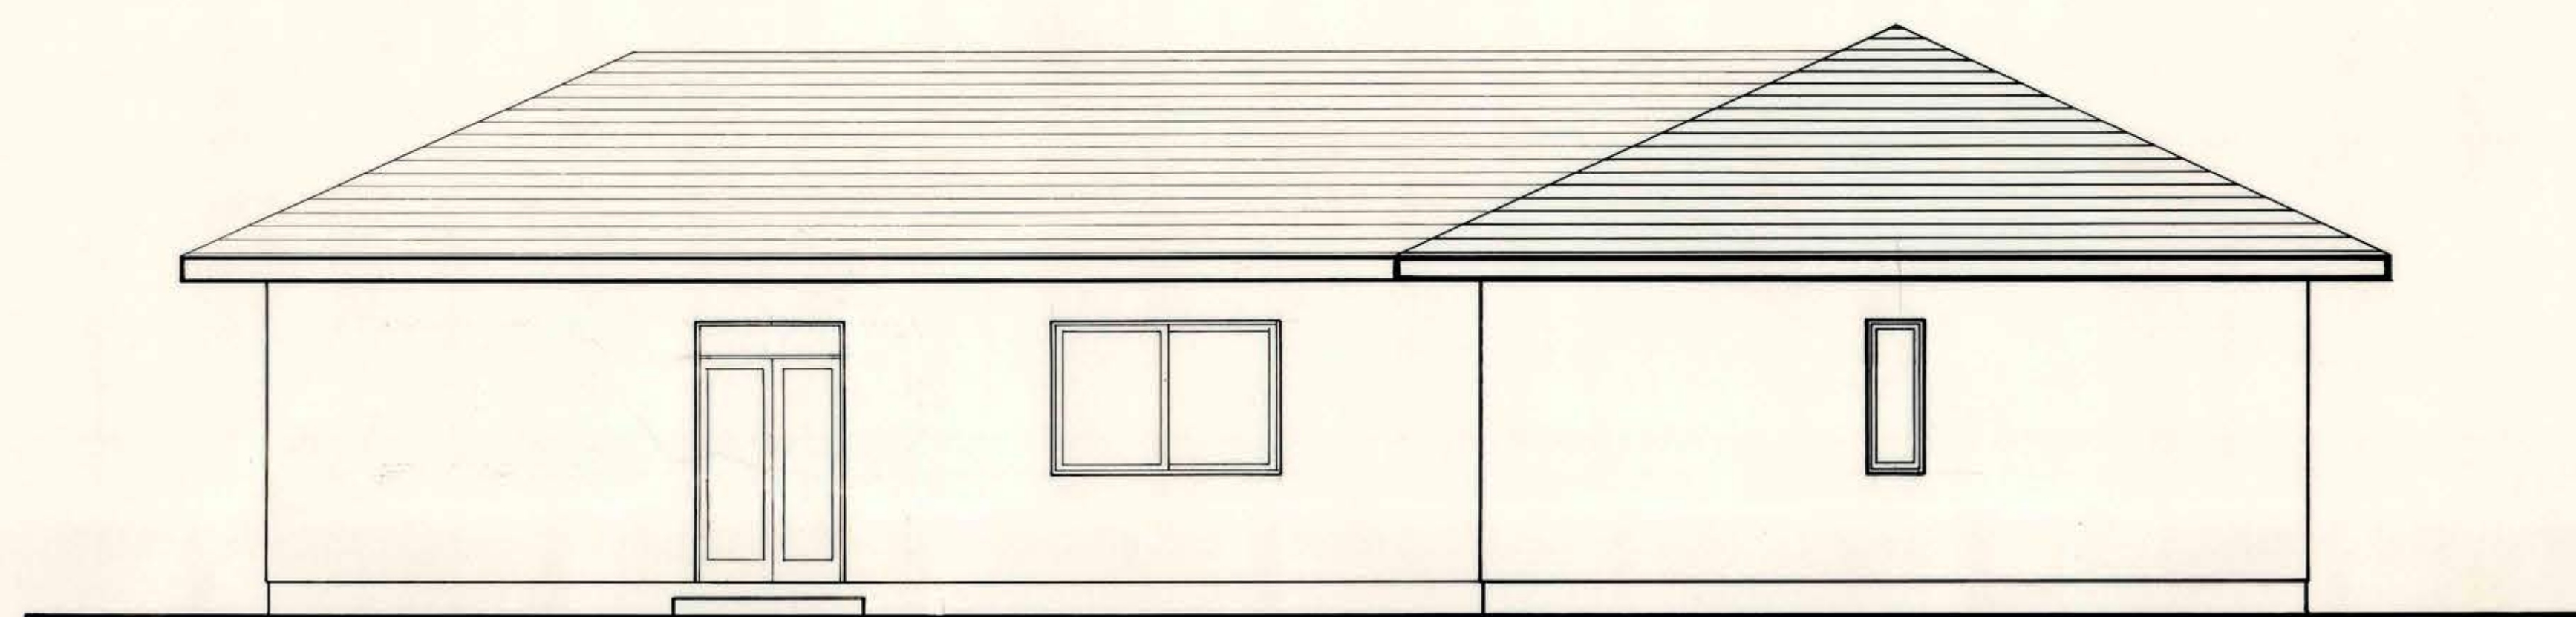


ELEVACION NOR-PONIENTE

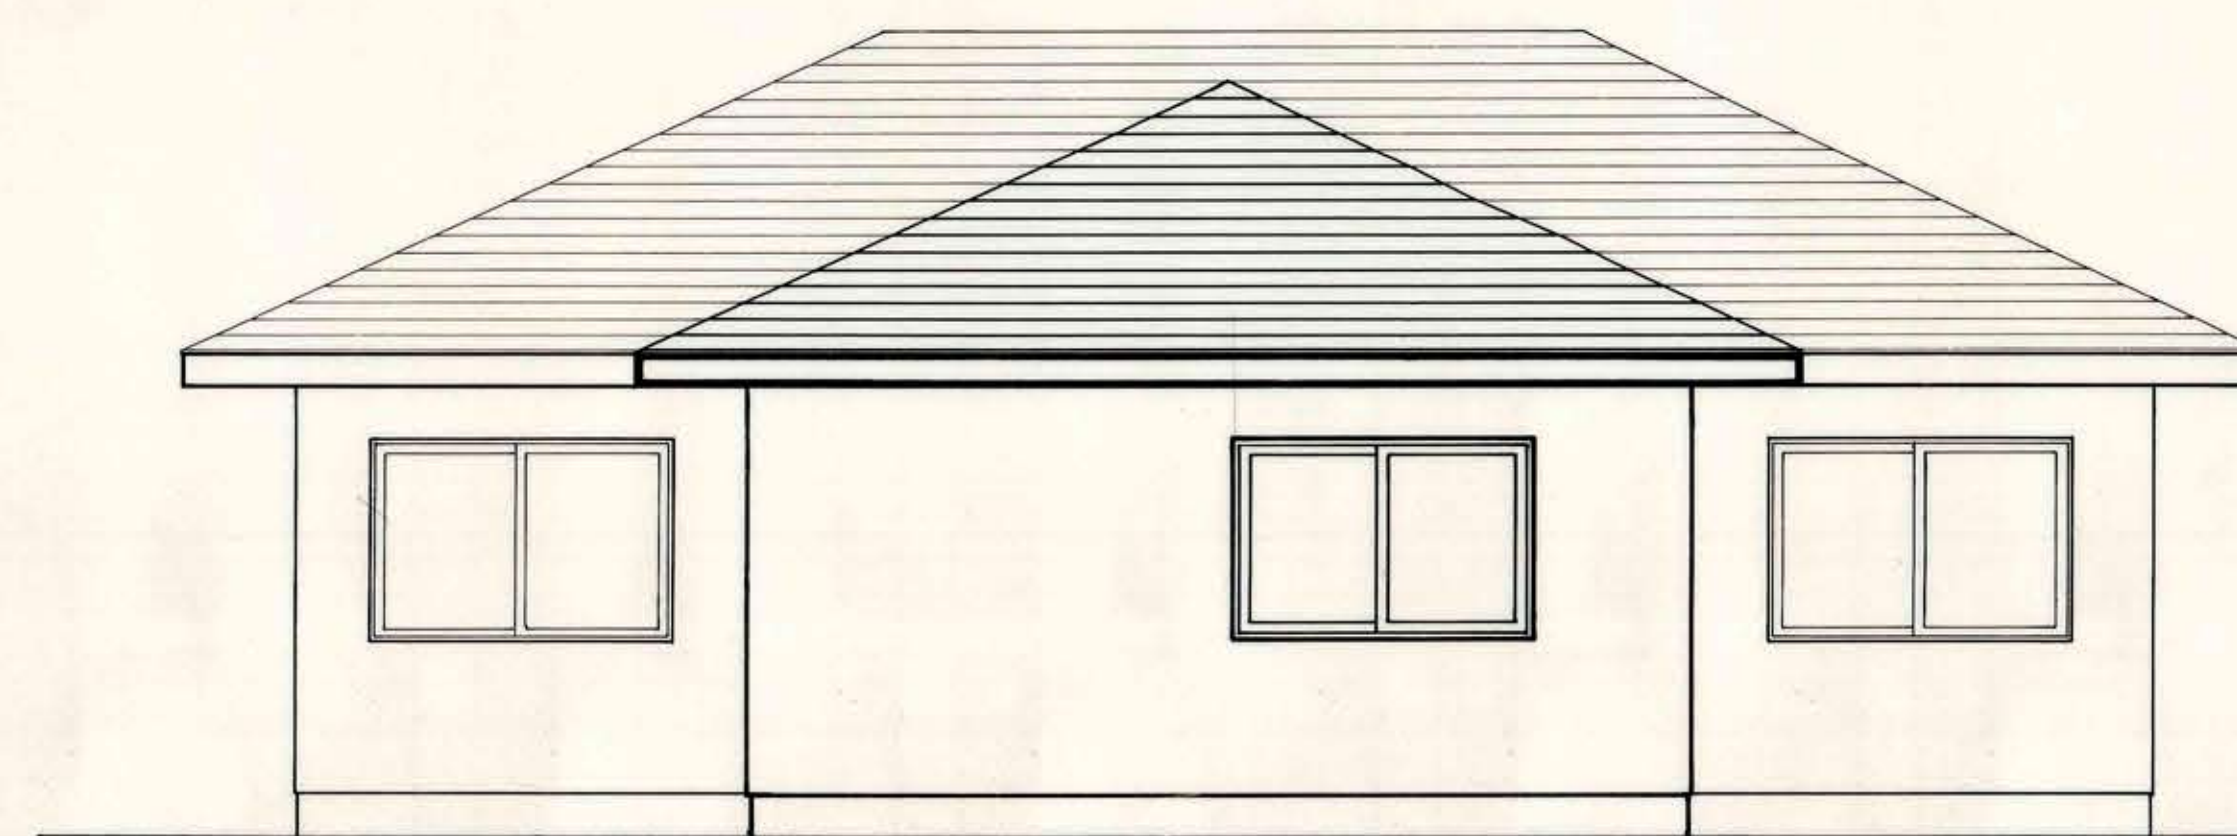


ELEVACION NOR-ORIENTE

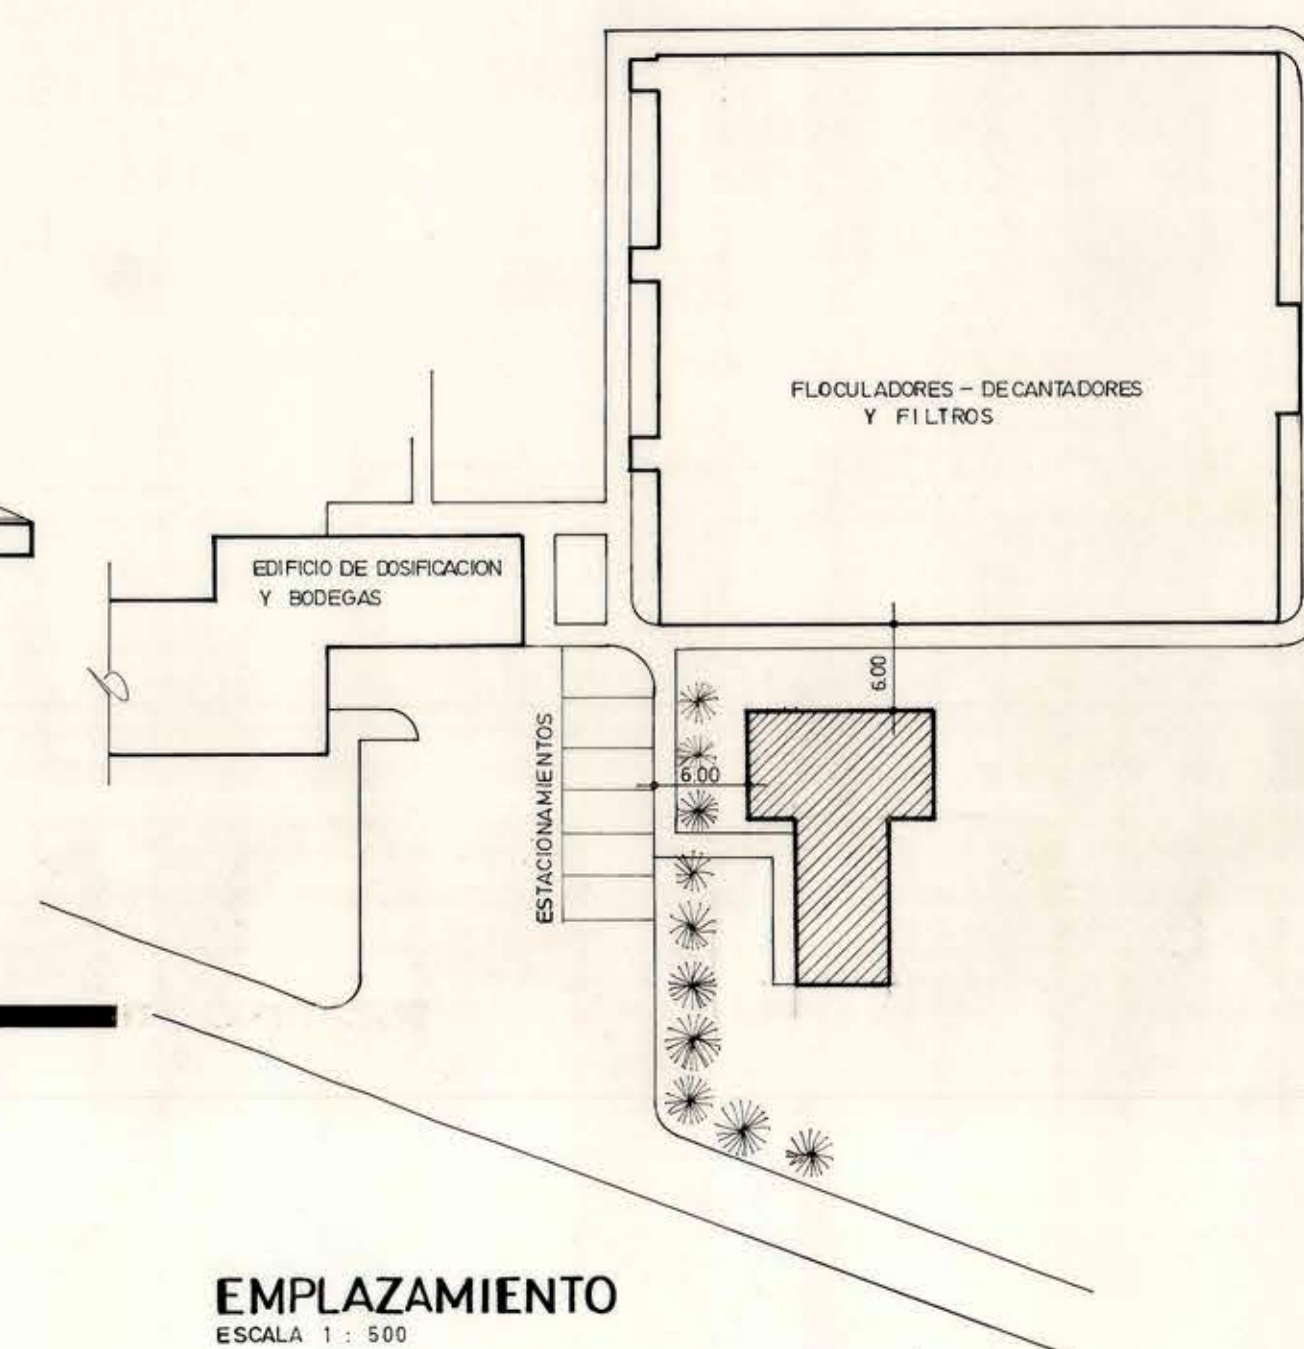

EMPLAZAMIENTO
ESCALA 1 : 500

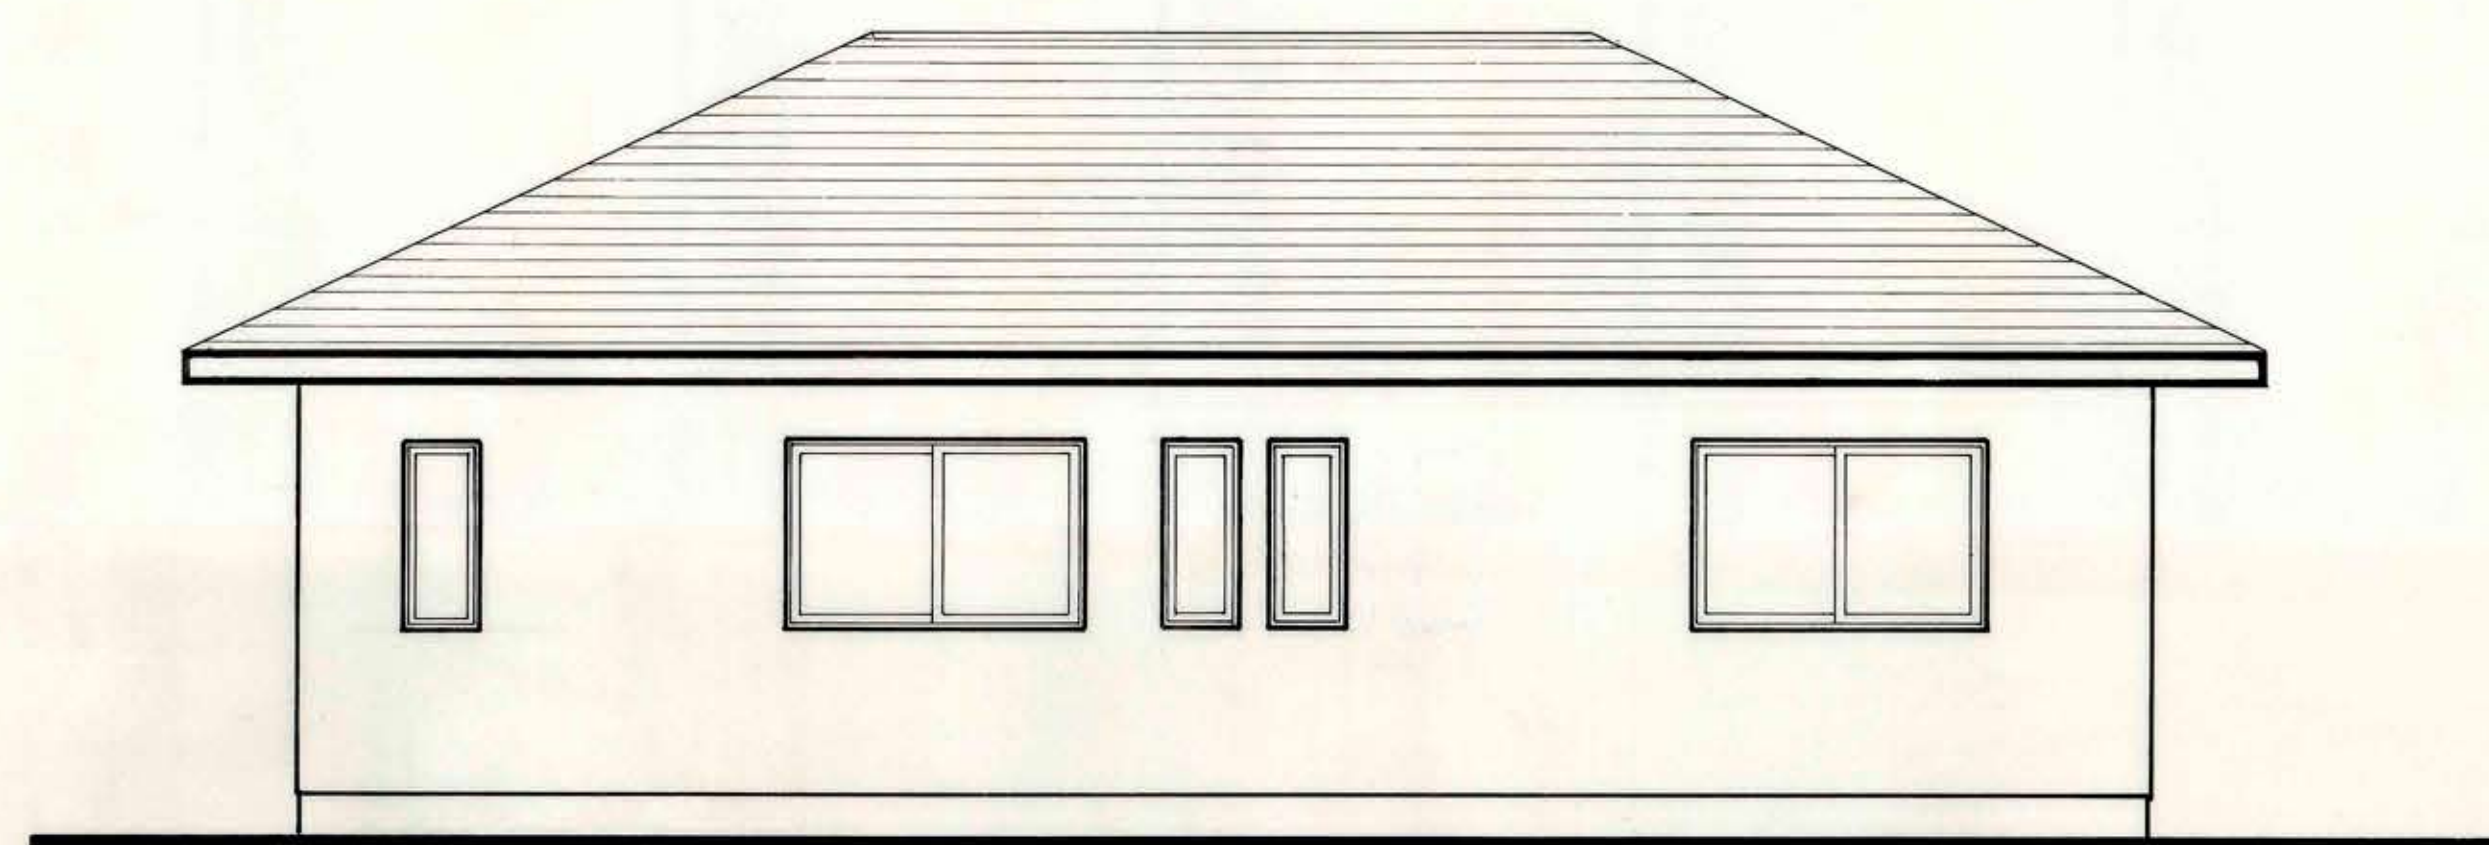

ELEVACION SUR-PONIENTE

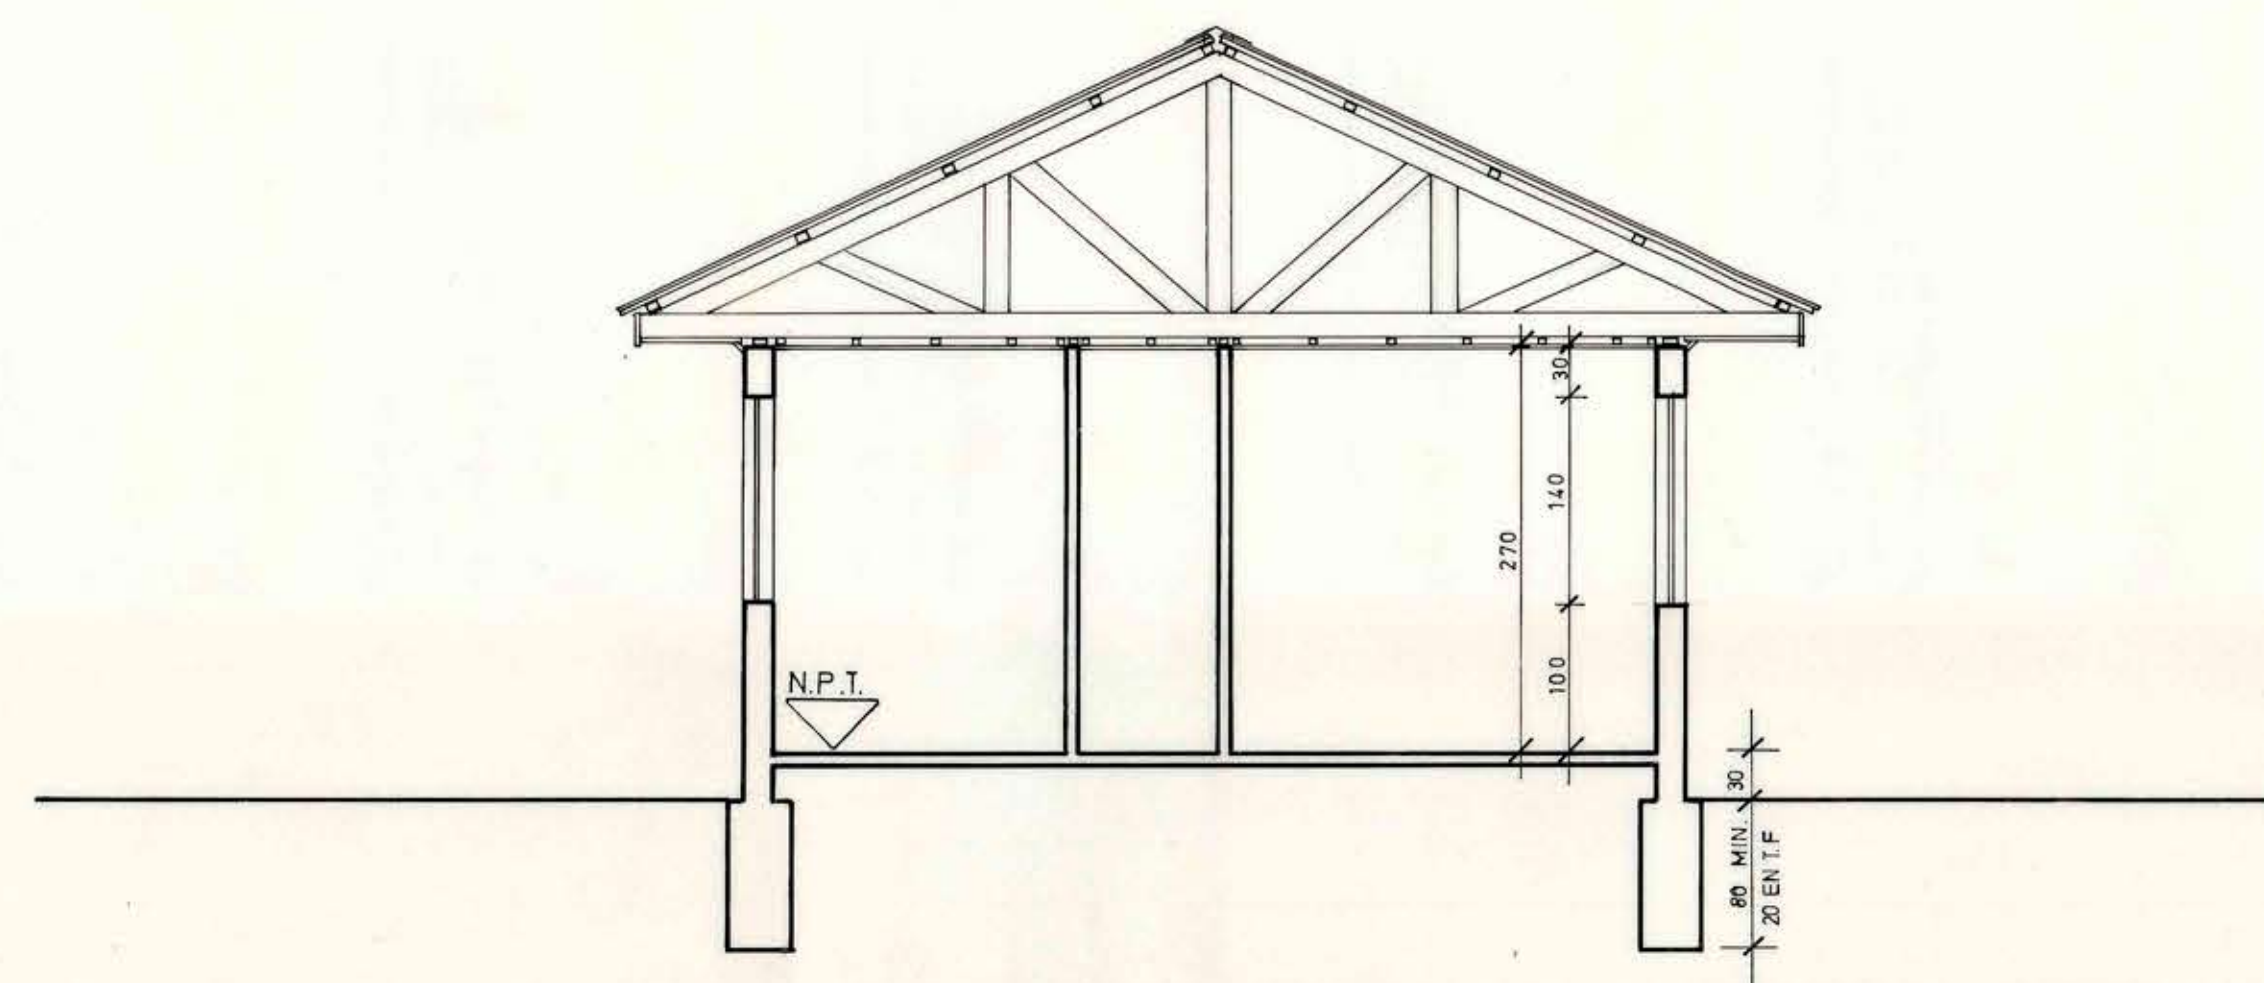

CORTE A-A

MOD		DIRECCION DE ARQUITECTURA	
REGION VI REGION		OFICINA REGIONAL VI REGION	
PROVINCIA CACHAPOAL	COMUNA RANCAGUA	LABORATORIO SENDOS RANCAGUA	
PROYECTISTA		PLANTA ELEVACIONES Y CORTE	
OSCAR E. NOVOA VARGAS		DIBUJO	
ARQUITECTO REGIONAL		FERNANDO ROJAS P.	
OSCAR E. NOVOA VARGAS		LAMINA 1 DE 3	
SUPERFICIE		FECHA	
156.00 m ²		MAYO 1987	
ESCALA			
1 : 50			