

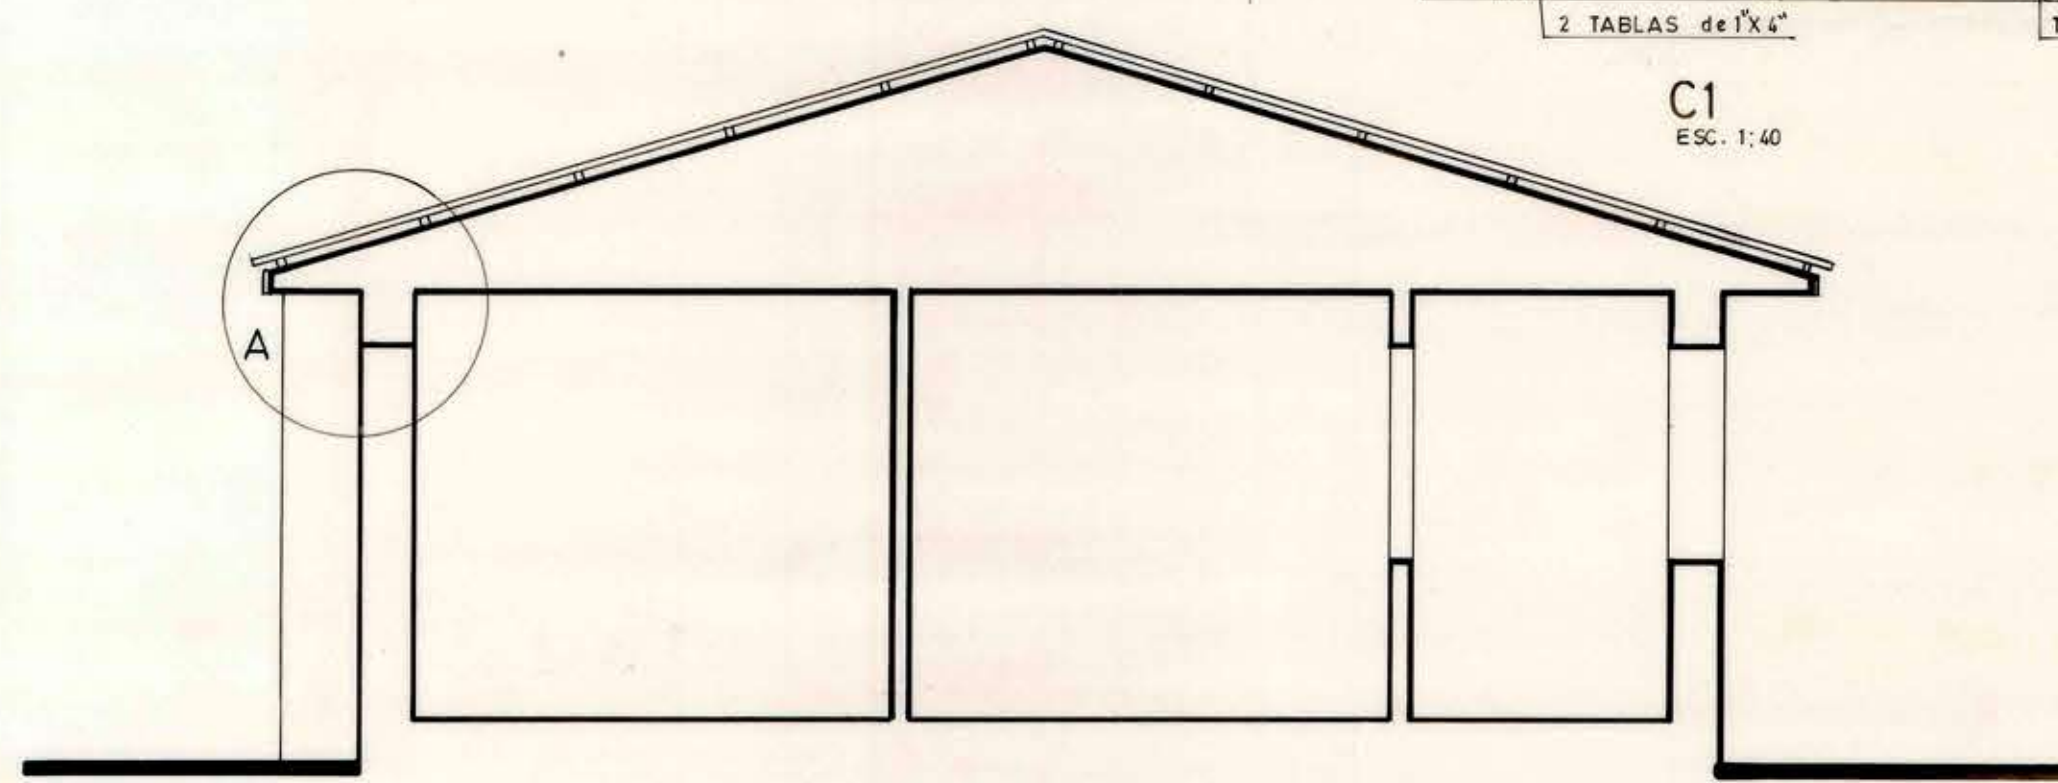



PLANTA ARQUITECTURA
ESC. 1:50

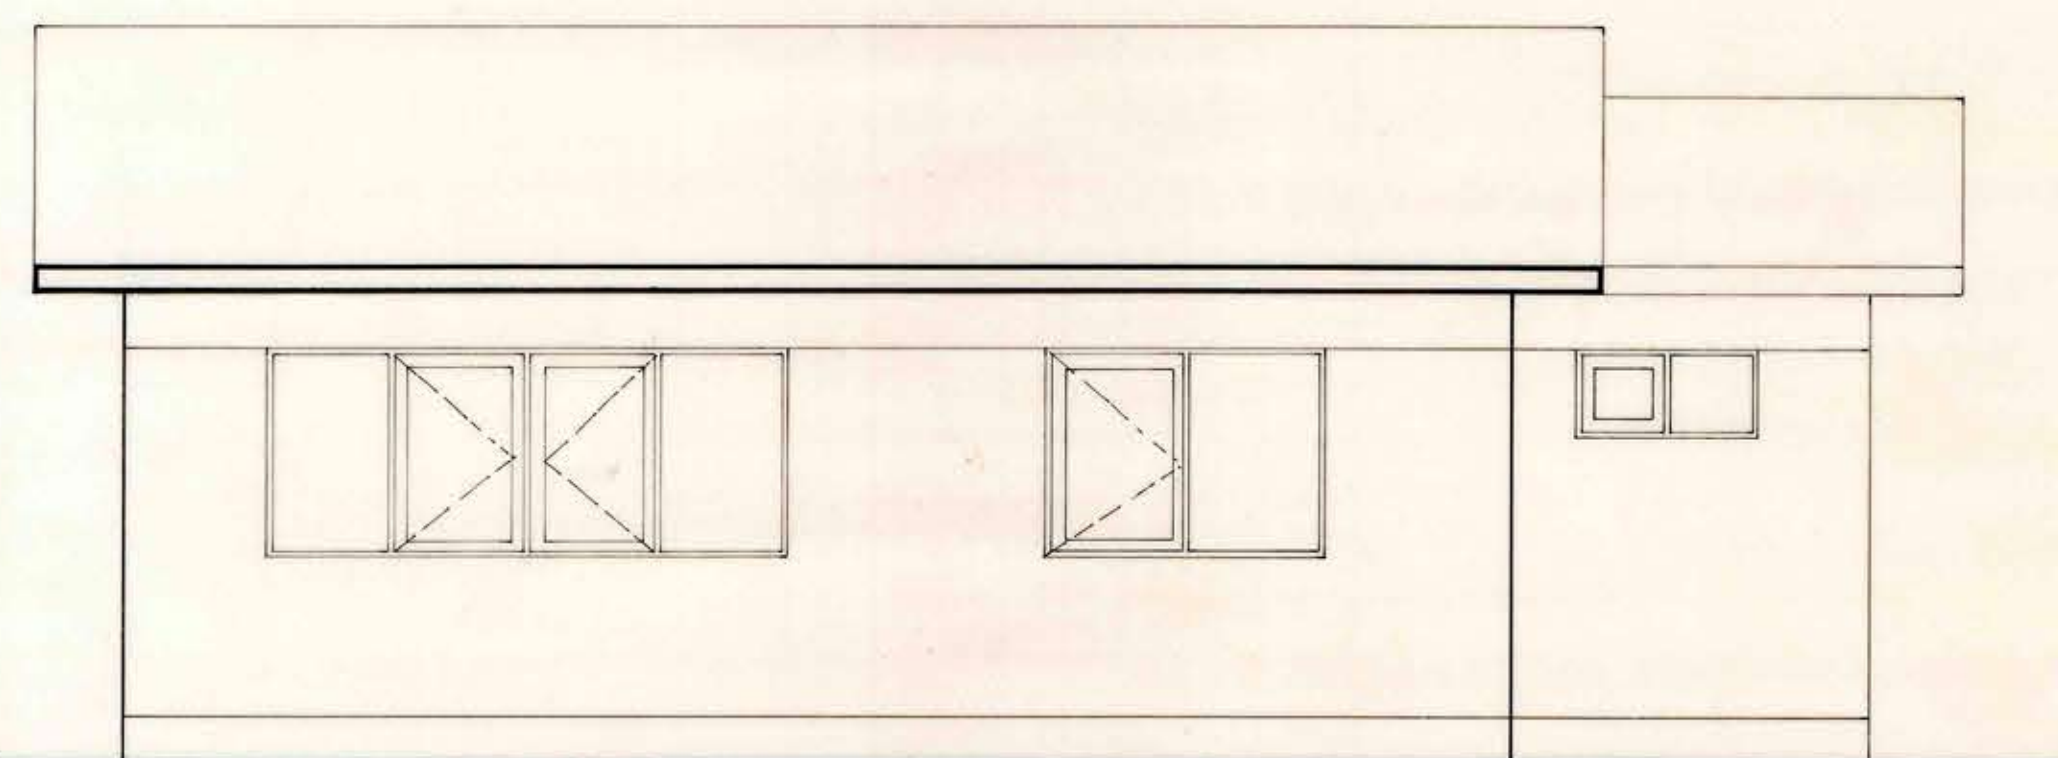


CORTE A-A
ESC. 1:40

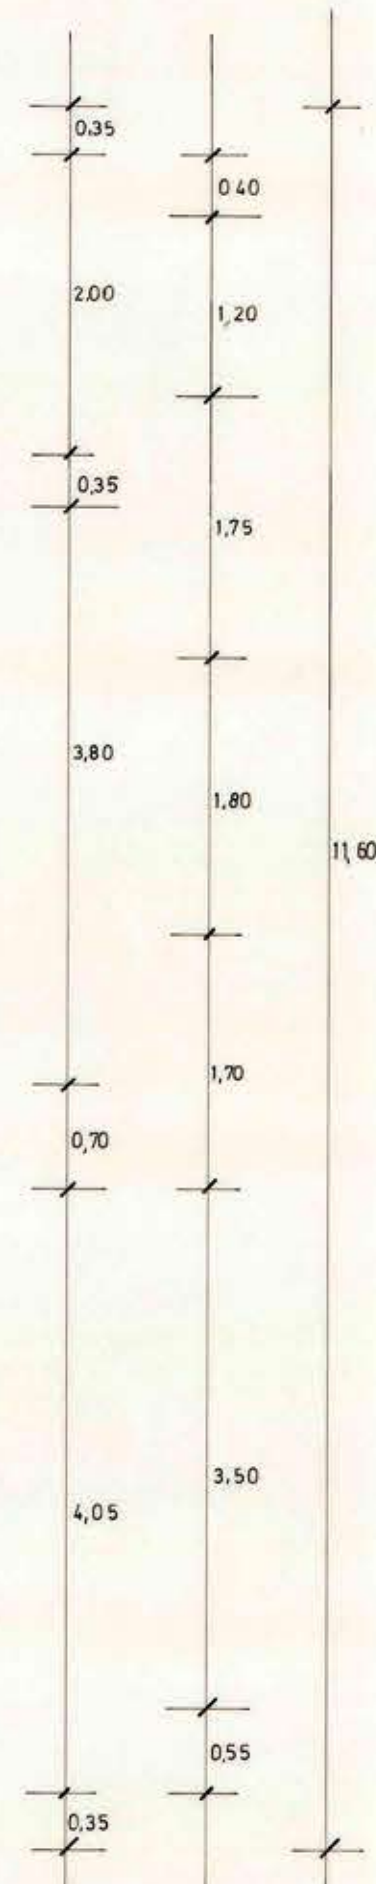


ELEV. PONIENTE
ESC. 1:50

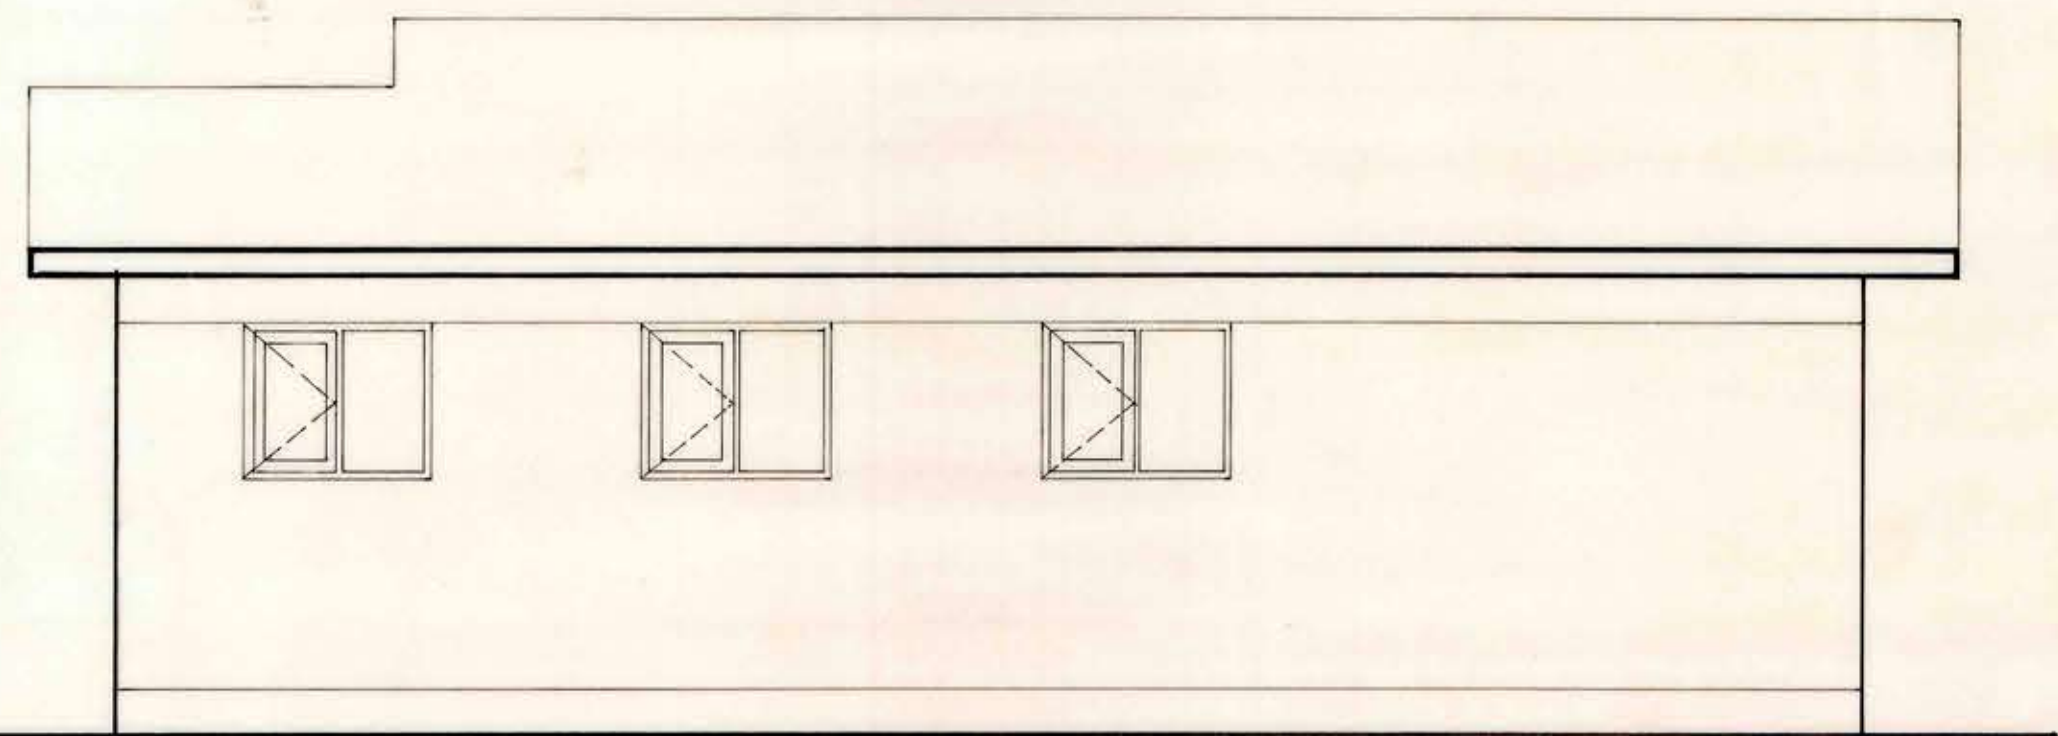


ELEV. ORIENTE
ESC. 1:50

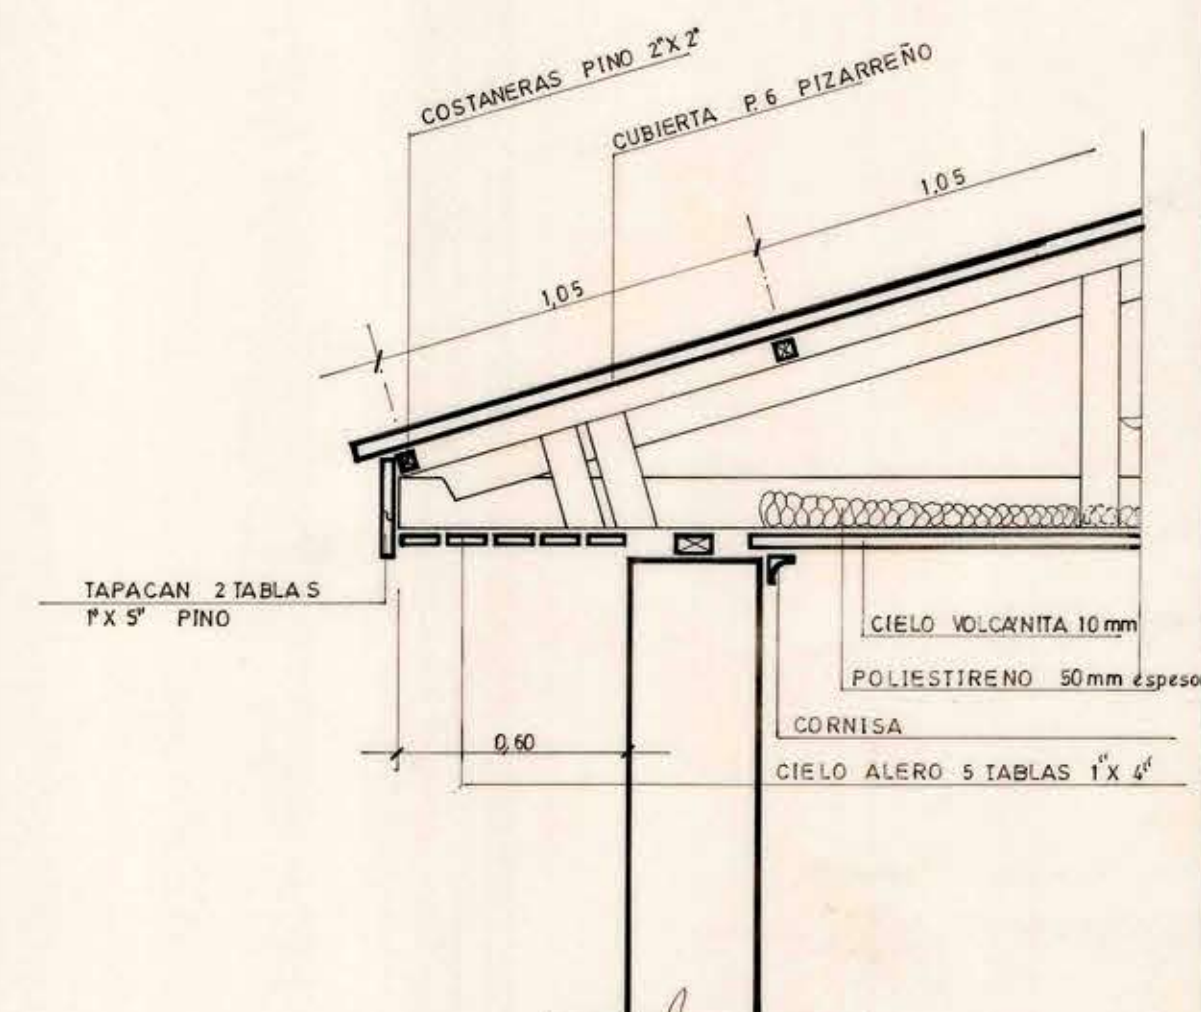


DETALLE A
ESC. 1:20

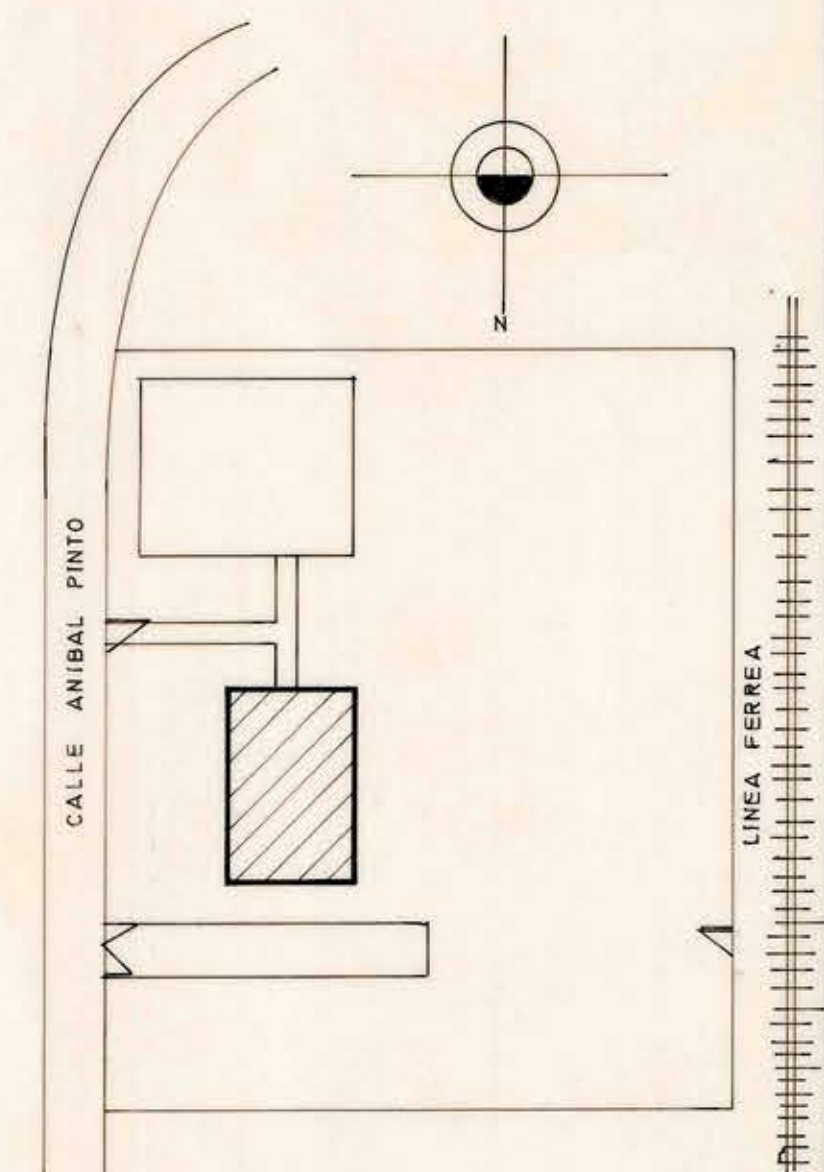

CROQUIS DE UBICACION

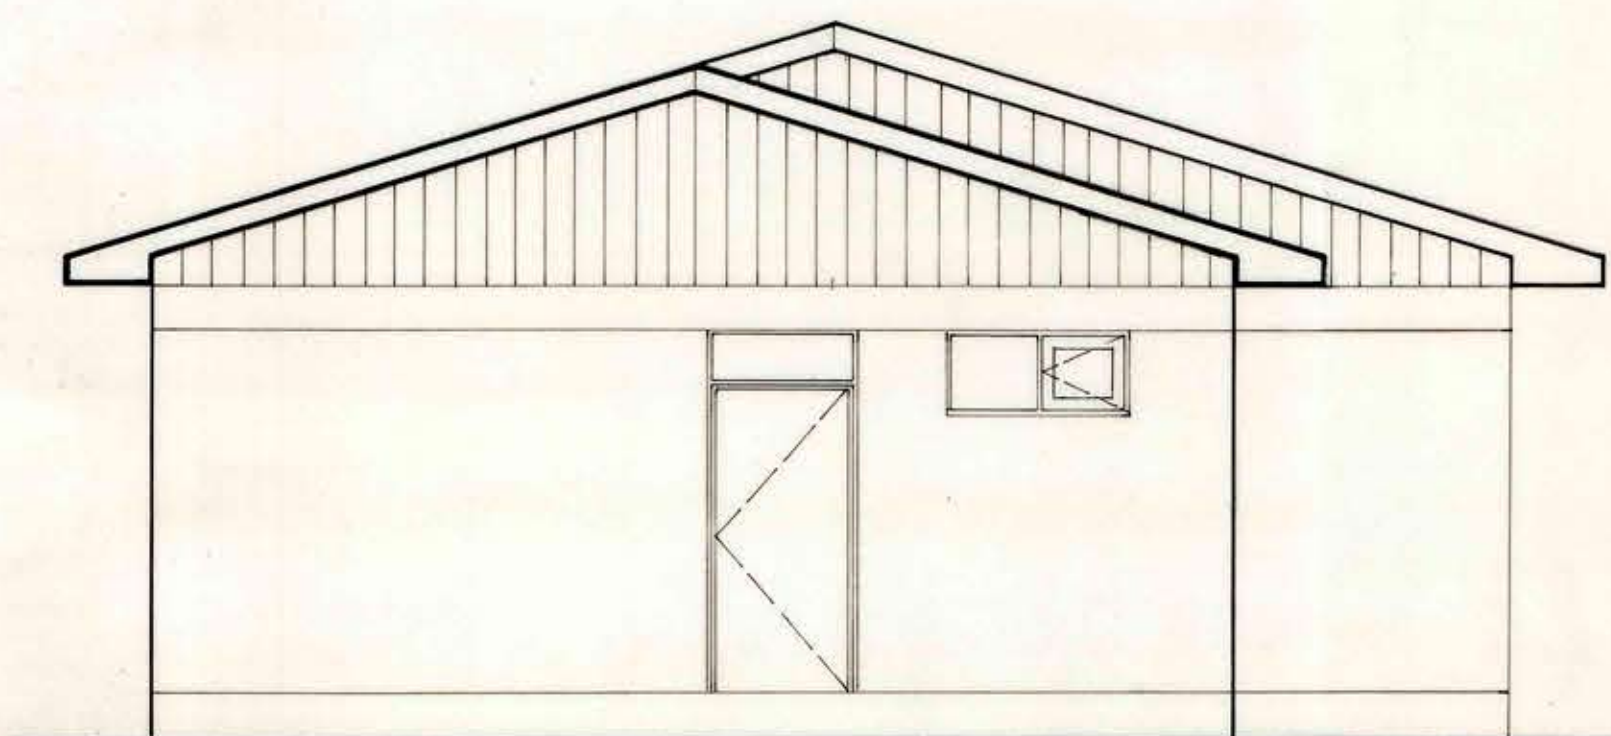

ELEV. SUR
ESC. 1:50

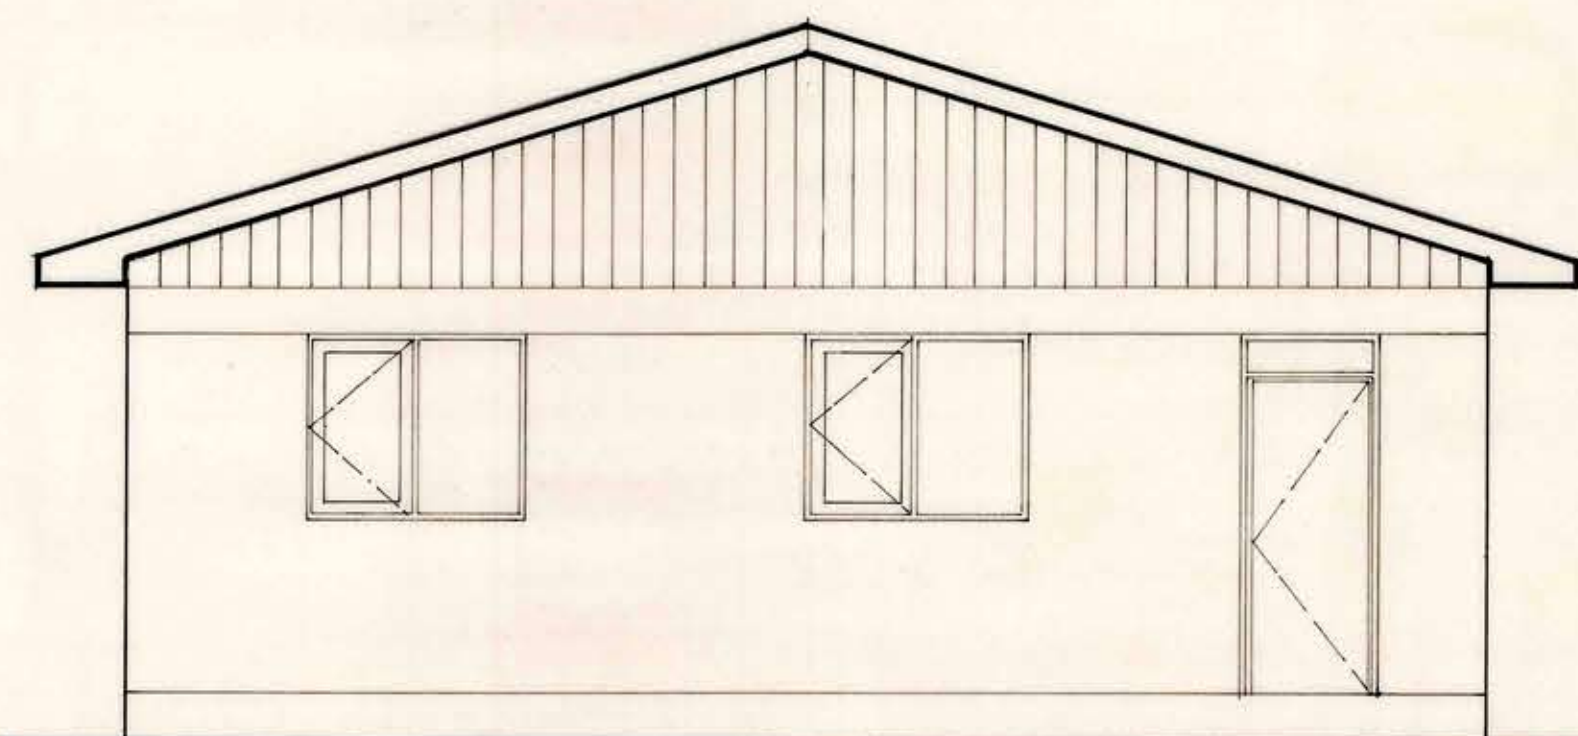

ELEV. NORTE
ESC. 1:50

MOD		DIRECCION DE ARQUITECTURA	
REGION VI REGION		OFICINA REGIONAL VI REGION	
PROVINCIA C. CARO	OBRA DEPENDENCIAS SENDOS PICHILEMU (reparaciones)	PLANO	
COMUNA PICHILEMU	PLANTA-CORTE-ELEVACIONES-CERCHA Y DET.		
PROYECTISTA	DIBUJO	M. GUZMAN M.	
OSCAR A. RUZ CORTES	ARCHIVO	CLAVE	
AROTO REGIONAL	FECHA	FORMATO	
OSCAR E. NOVOA VARGAS	LAMINA	UNICA	
SUP.	92,52 m2		
ESC. 1:50	1:50		