

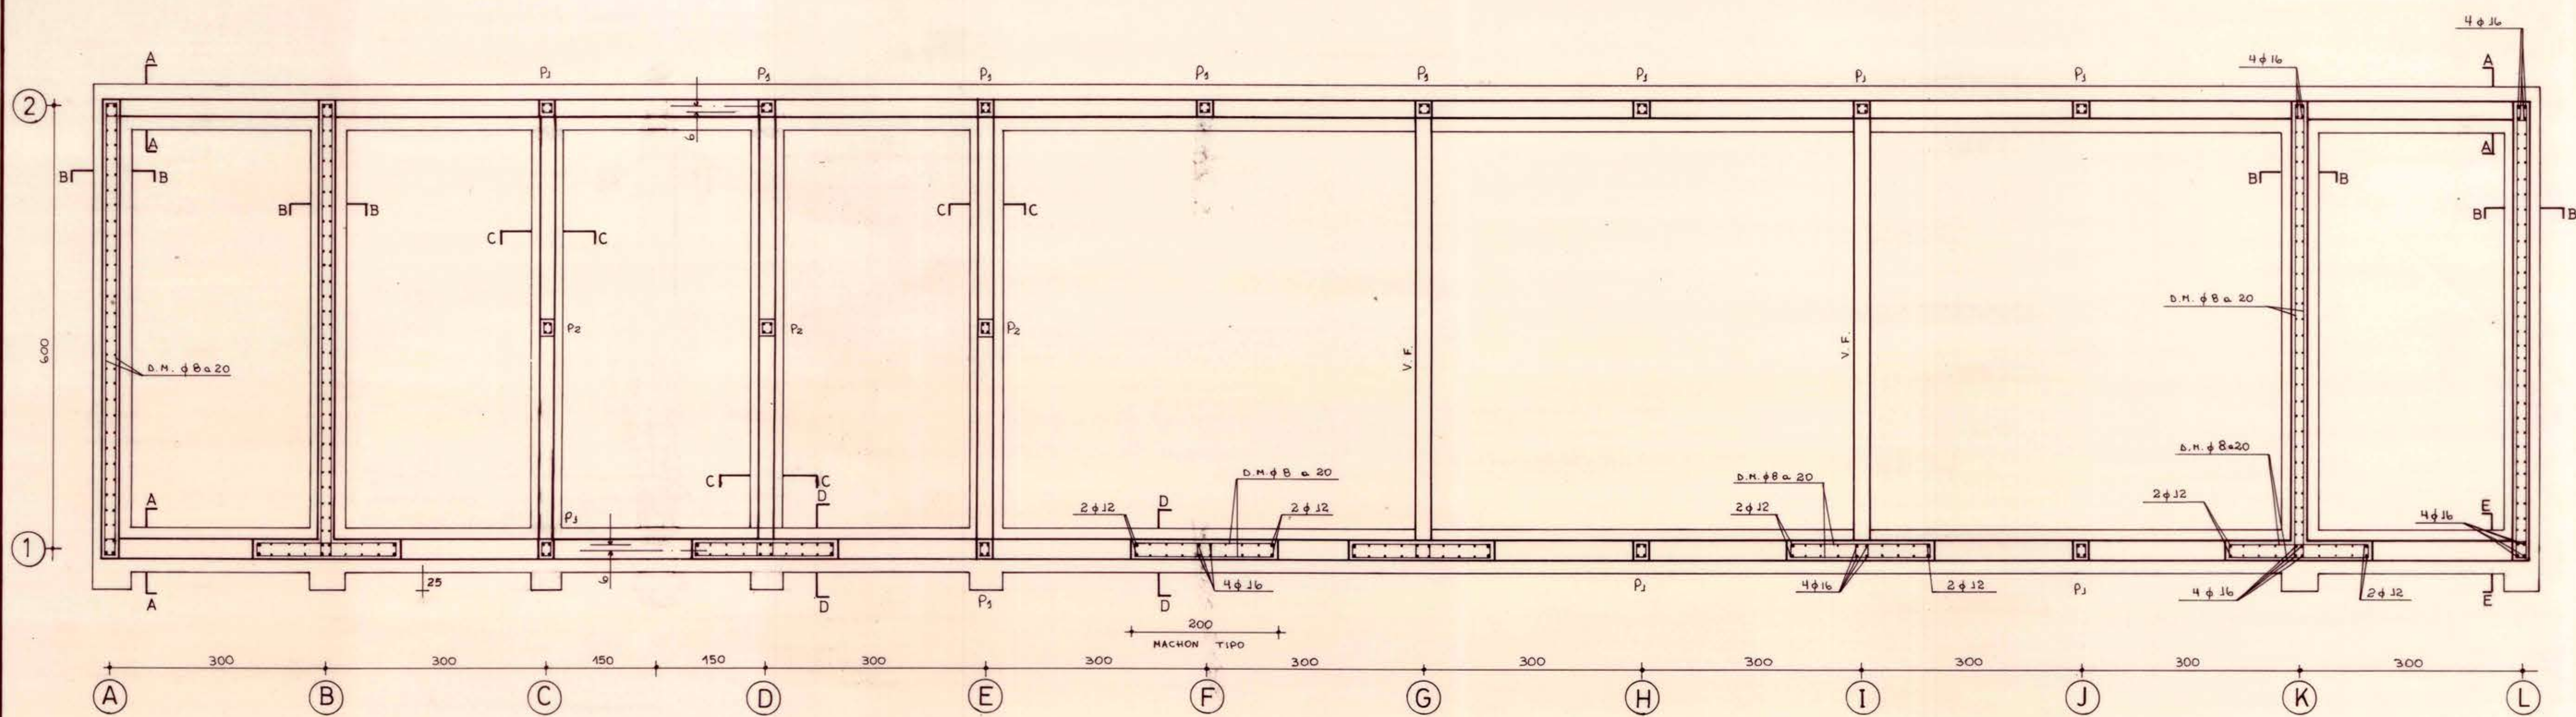
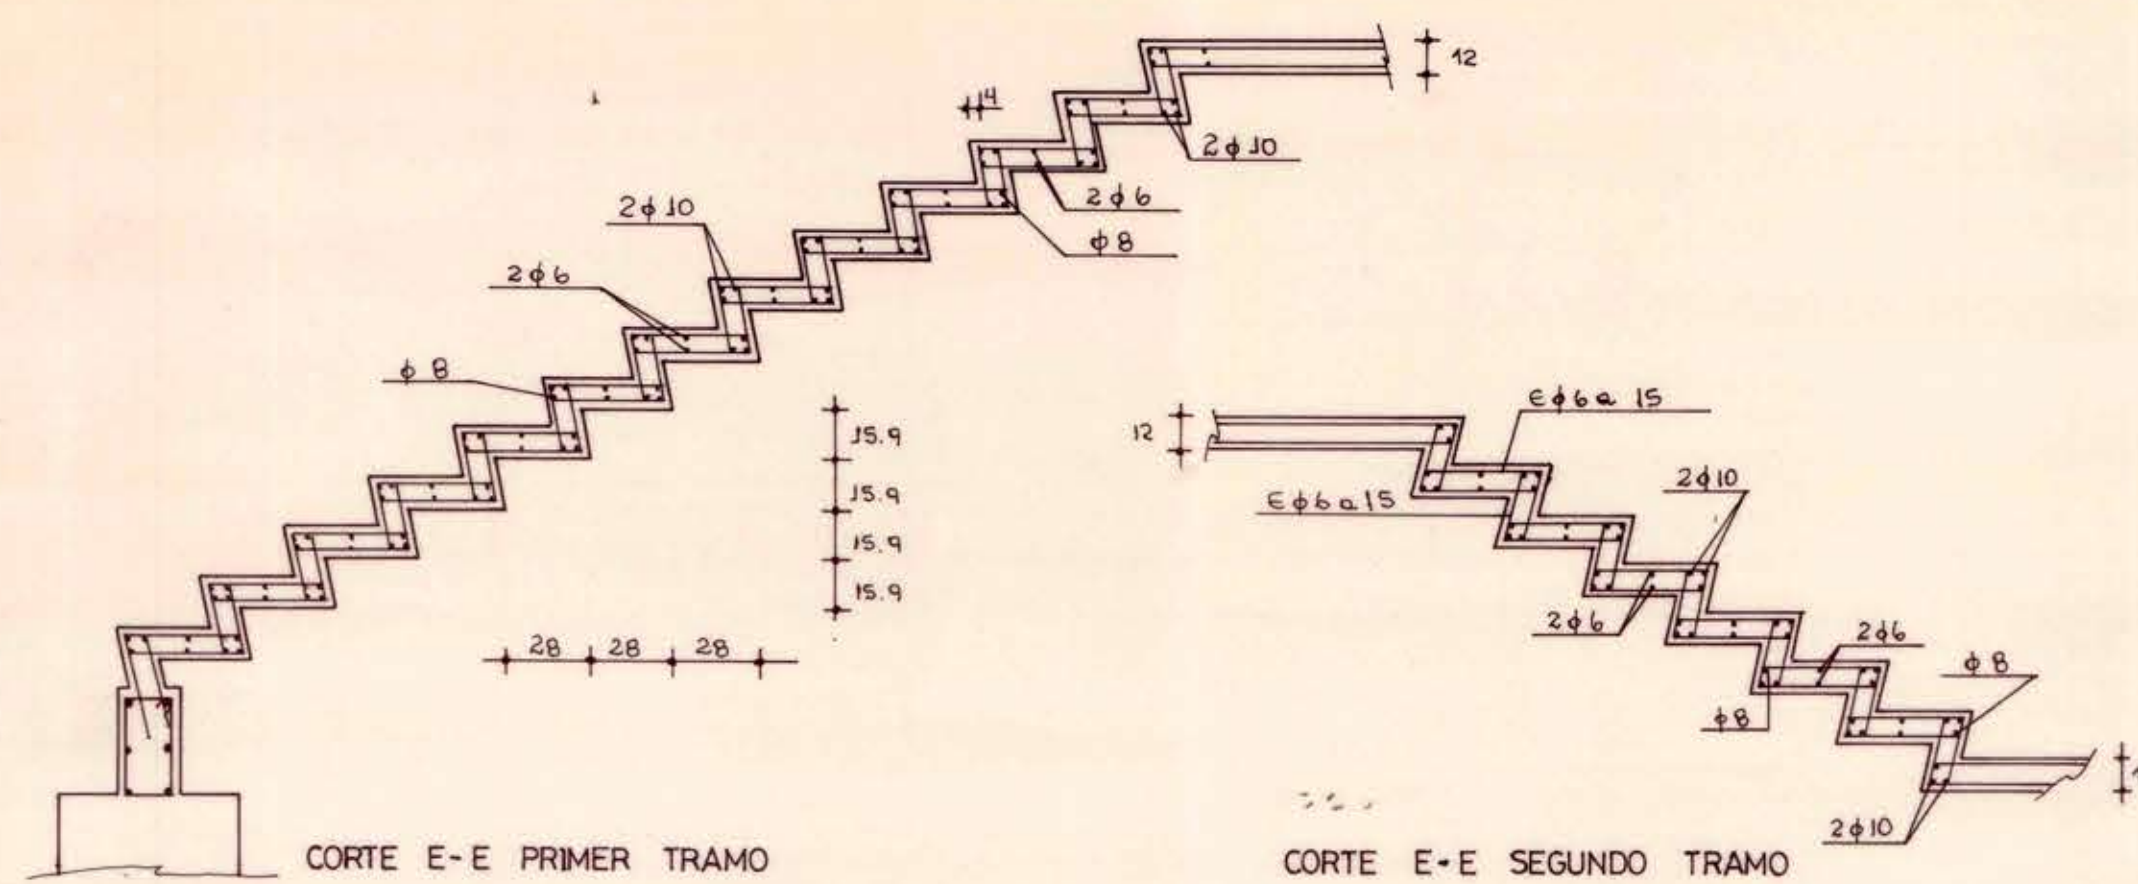


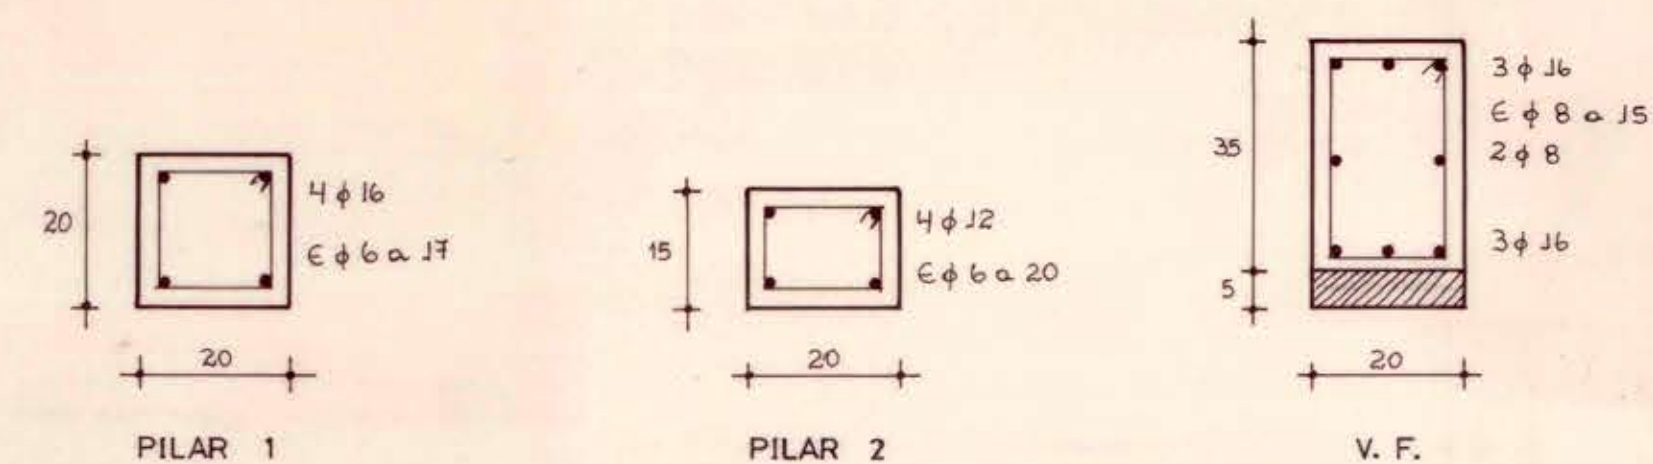

PLANTA DE FUNDACIONES

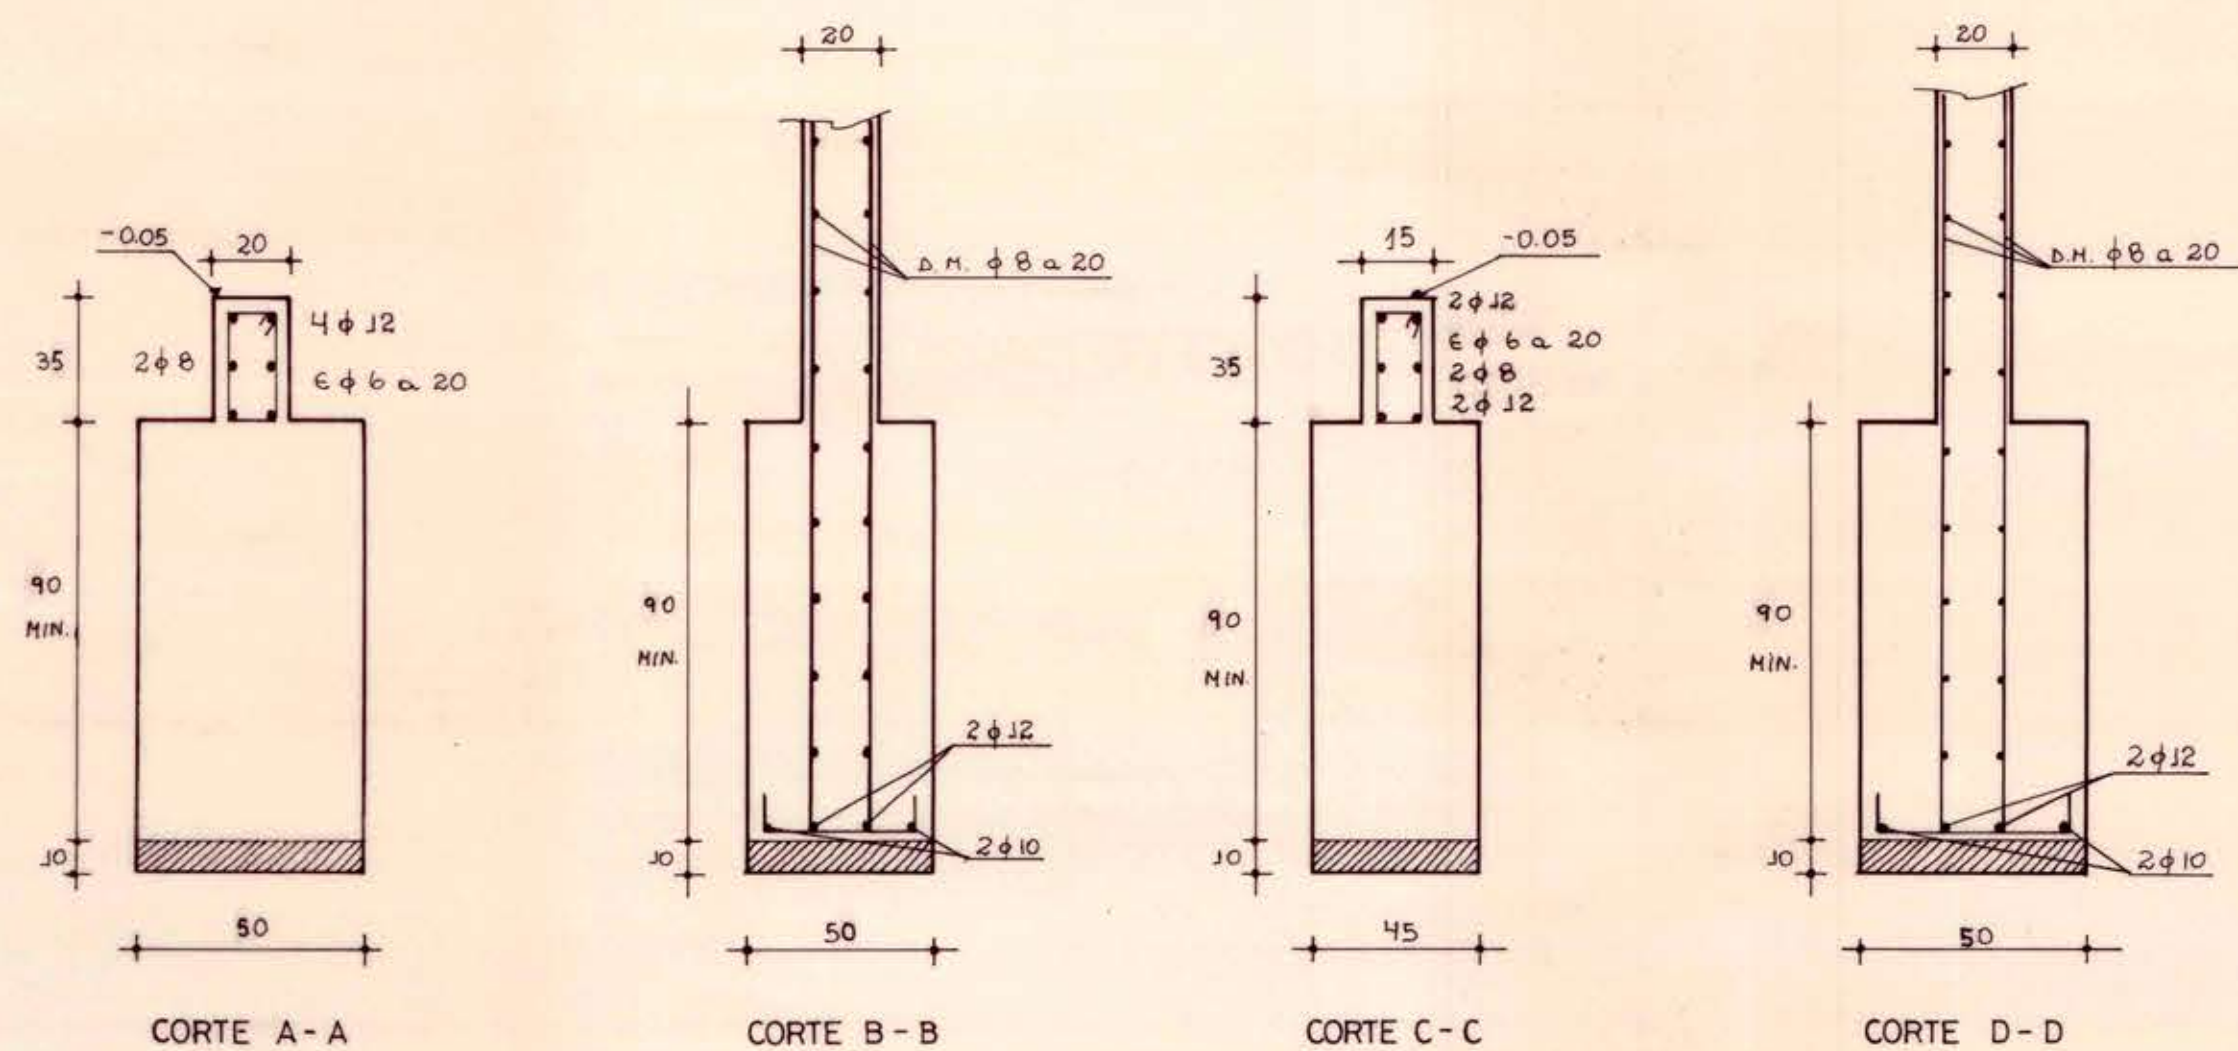

ESPECIFICACIONES

- 1º HORMIGÓN ENPLANTILLADO 127,5 Kg/cm³
- 2º HORMIGÓN FUNDACIONES H15 R₂₈ ≥ 150 Kg/cm²
- 3º HORMIGÓN ARMADO EN GRAL. H25 R₂₈ ≥ 250 Kg/cm²
- 4º ACERO PARA HORMIGÓN ARMADO CALIDAD A44-28 H
- 5º ACERO ESTRUCTURA METÁLICA CALIDAD A37-24 ES

- 6º ALBAÑILERÍA LADRILLO PRINCESA
- 7º RELLENOS ESTABILIZADOS COMPACTADOS POR MEDIOS MECÁNICOS
- 8º ANCLAJES Y TRASLAPOS NO ESPECIFICADOS USAR 50 φ DEL FIERRO DE MAYOR DIÁMETRO.
- 9º FUNDACIONES DEBEN PENETRAR POR LO MENOS 20 cm SOBRE TERRENO FIRME.

NOTA : LAS COTAS PREVALECE SOBRE EL DIBUJO.

LAMINA	PROYECTO AMPLIACION ESCUELA BASICA G-159		
Nº 1 de 3	UBICACION	CAMINO EL LLANO PUEBLO DE INDIOS	
	COMUNA	SAN VICENTE DE TAGUA TAGUA	
	FECHA	JUNIO 1996	
DIBUJO	PROPIETARIO	CALCULO	
P. GONZALEZ P.	I. MUNICIPALIDAD SAN VICENTE	MIGUEL DE PABLO INGENIERO CIVIL	