




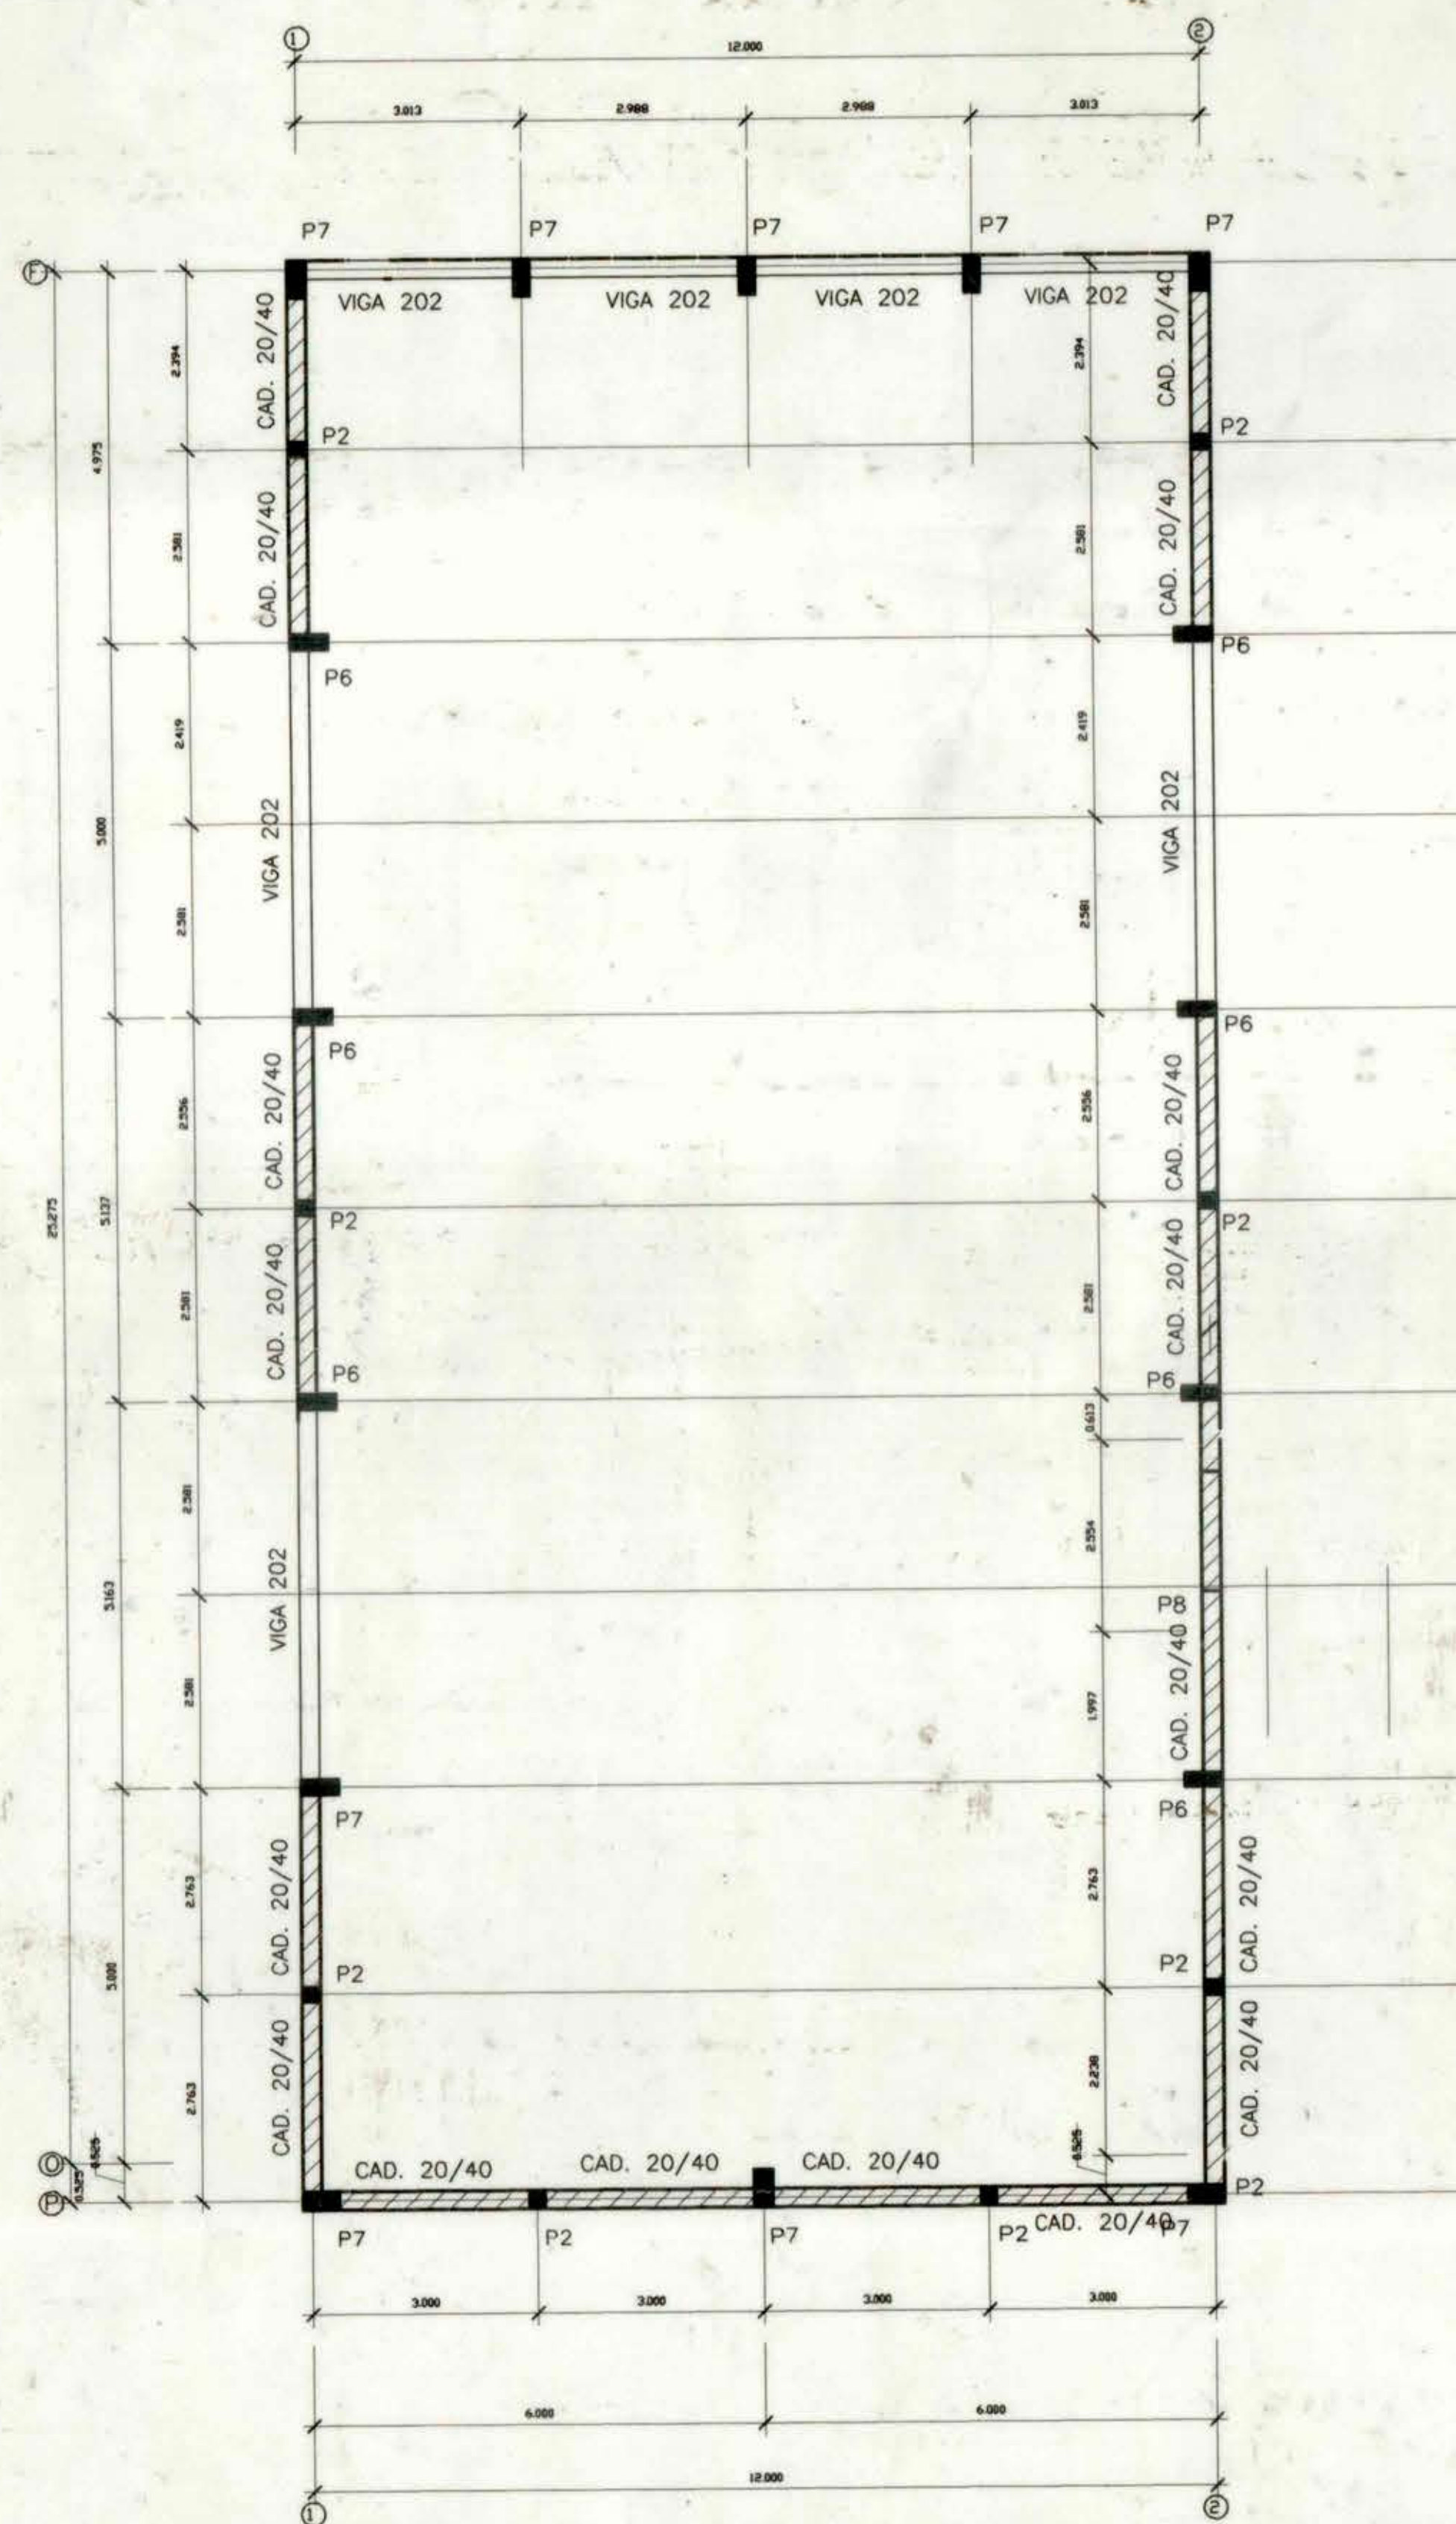


PLANTA DE ESTRUCTURAS CORONACION TALLER MECANICA .
ESC. 1 : 75

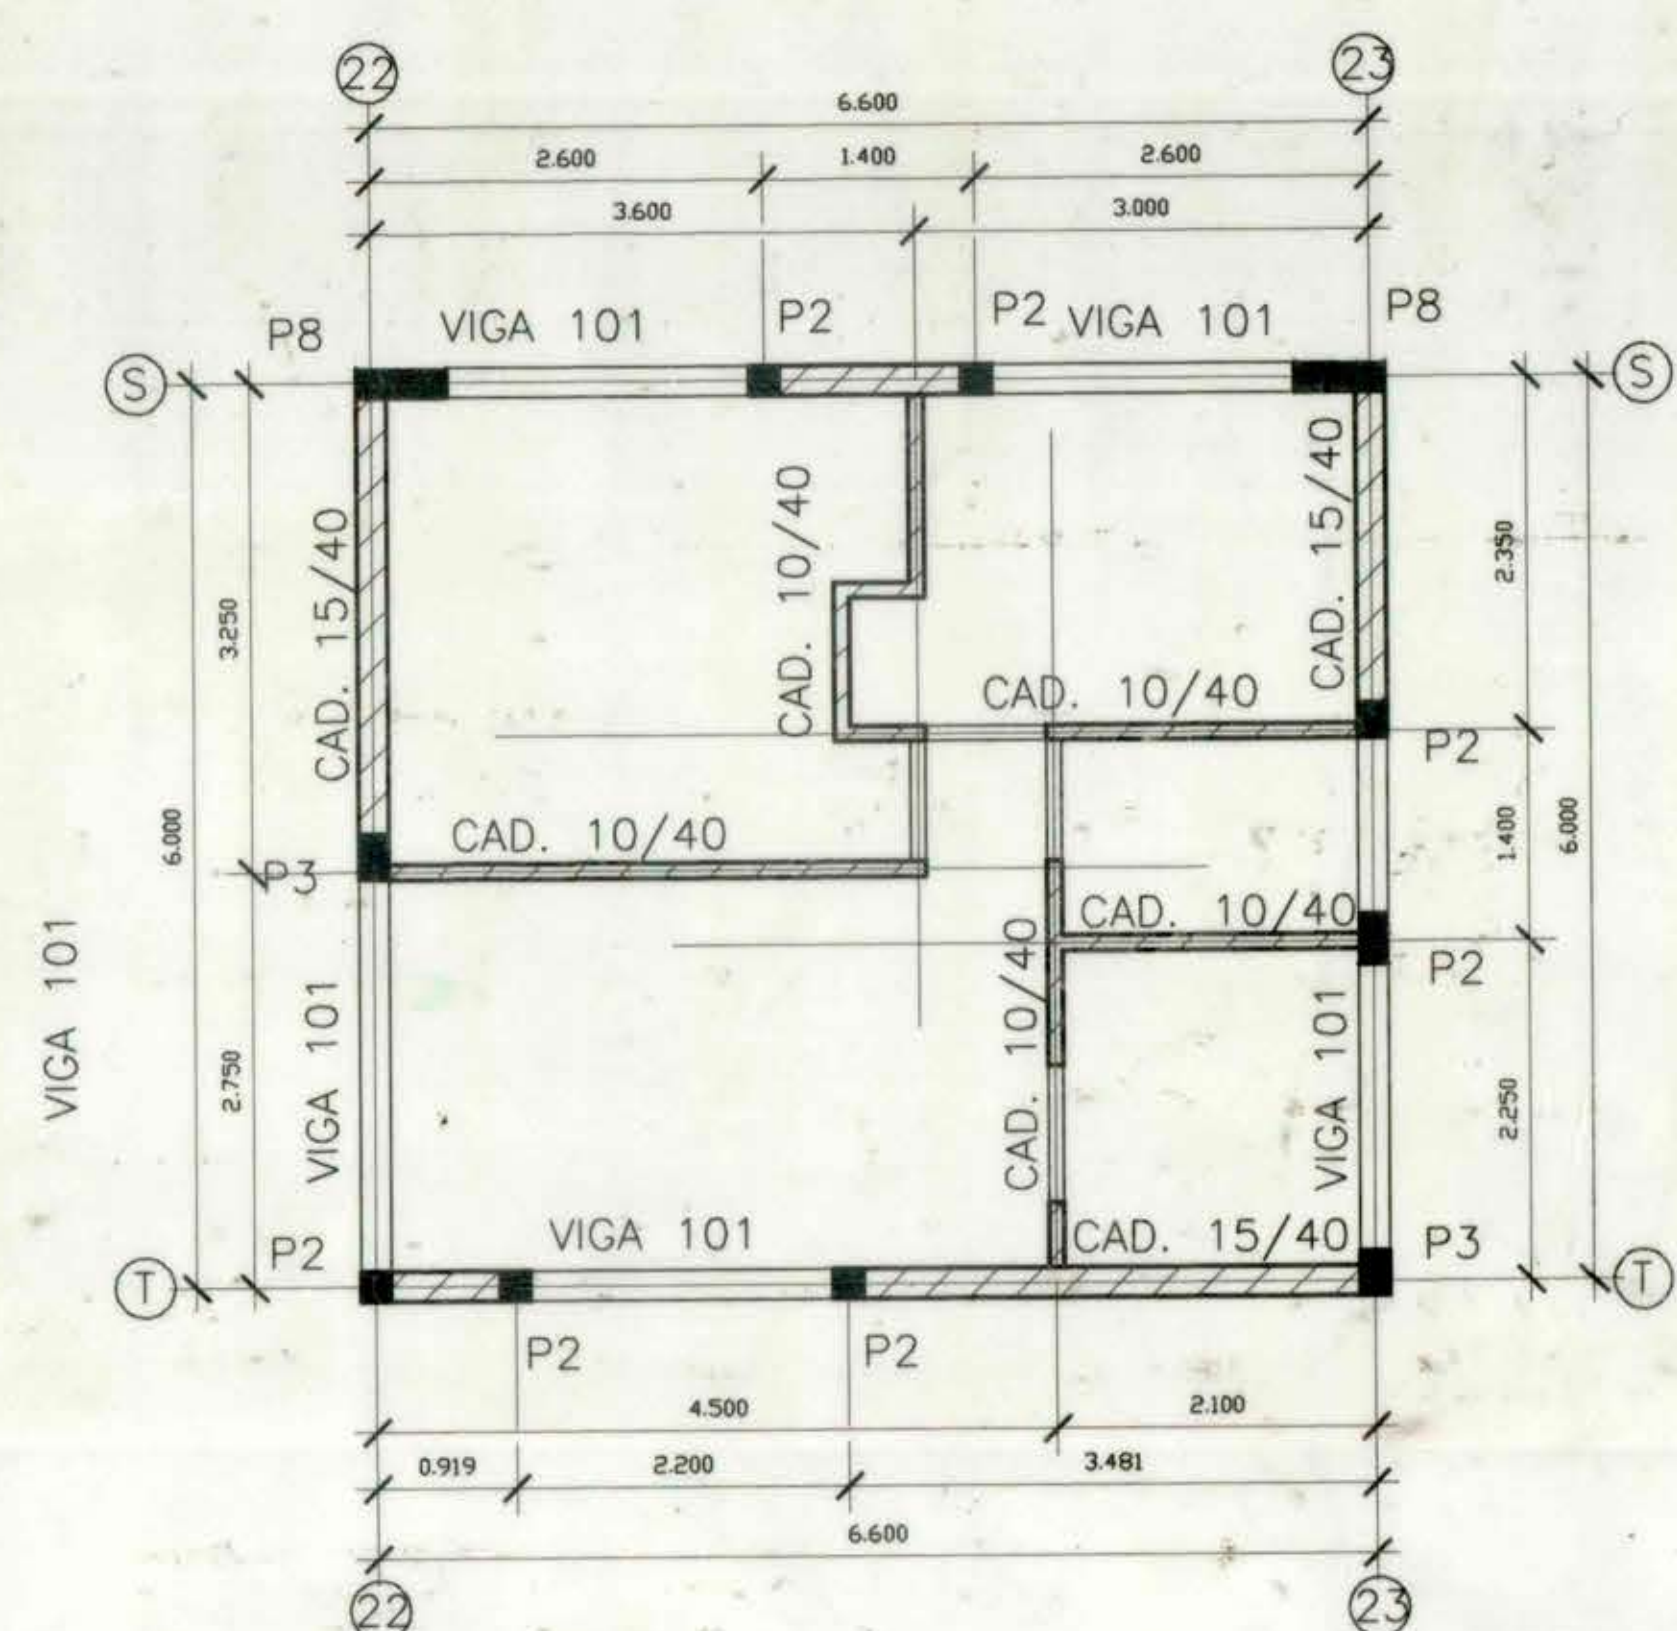


PLANTA DE FUNDACIONES CASA CUIDADOR.
ESC. 1 : 50

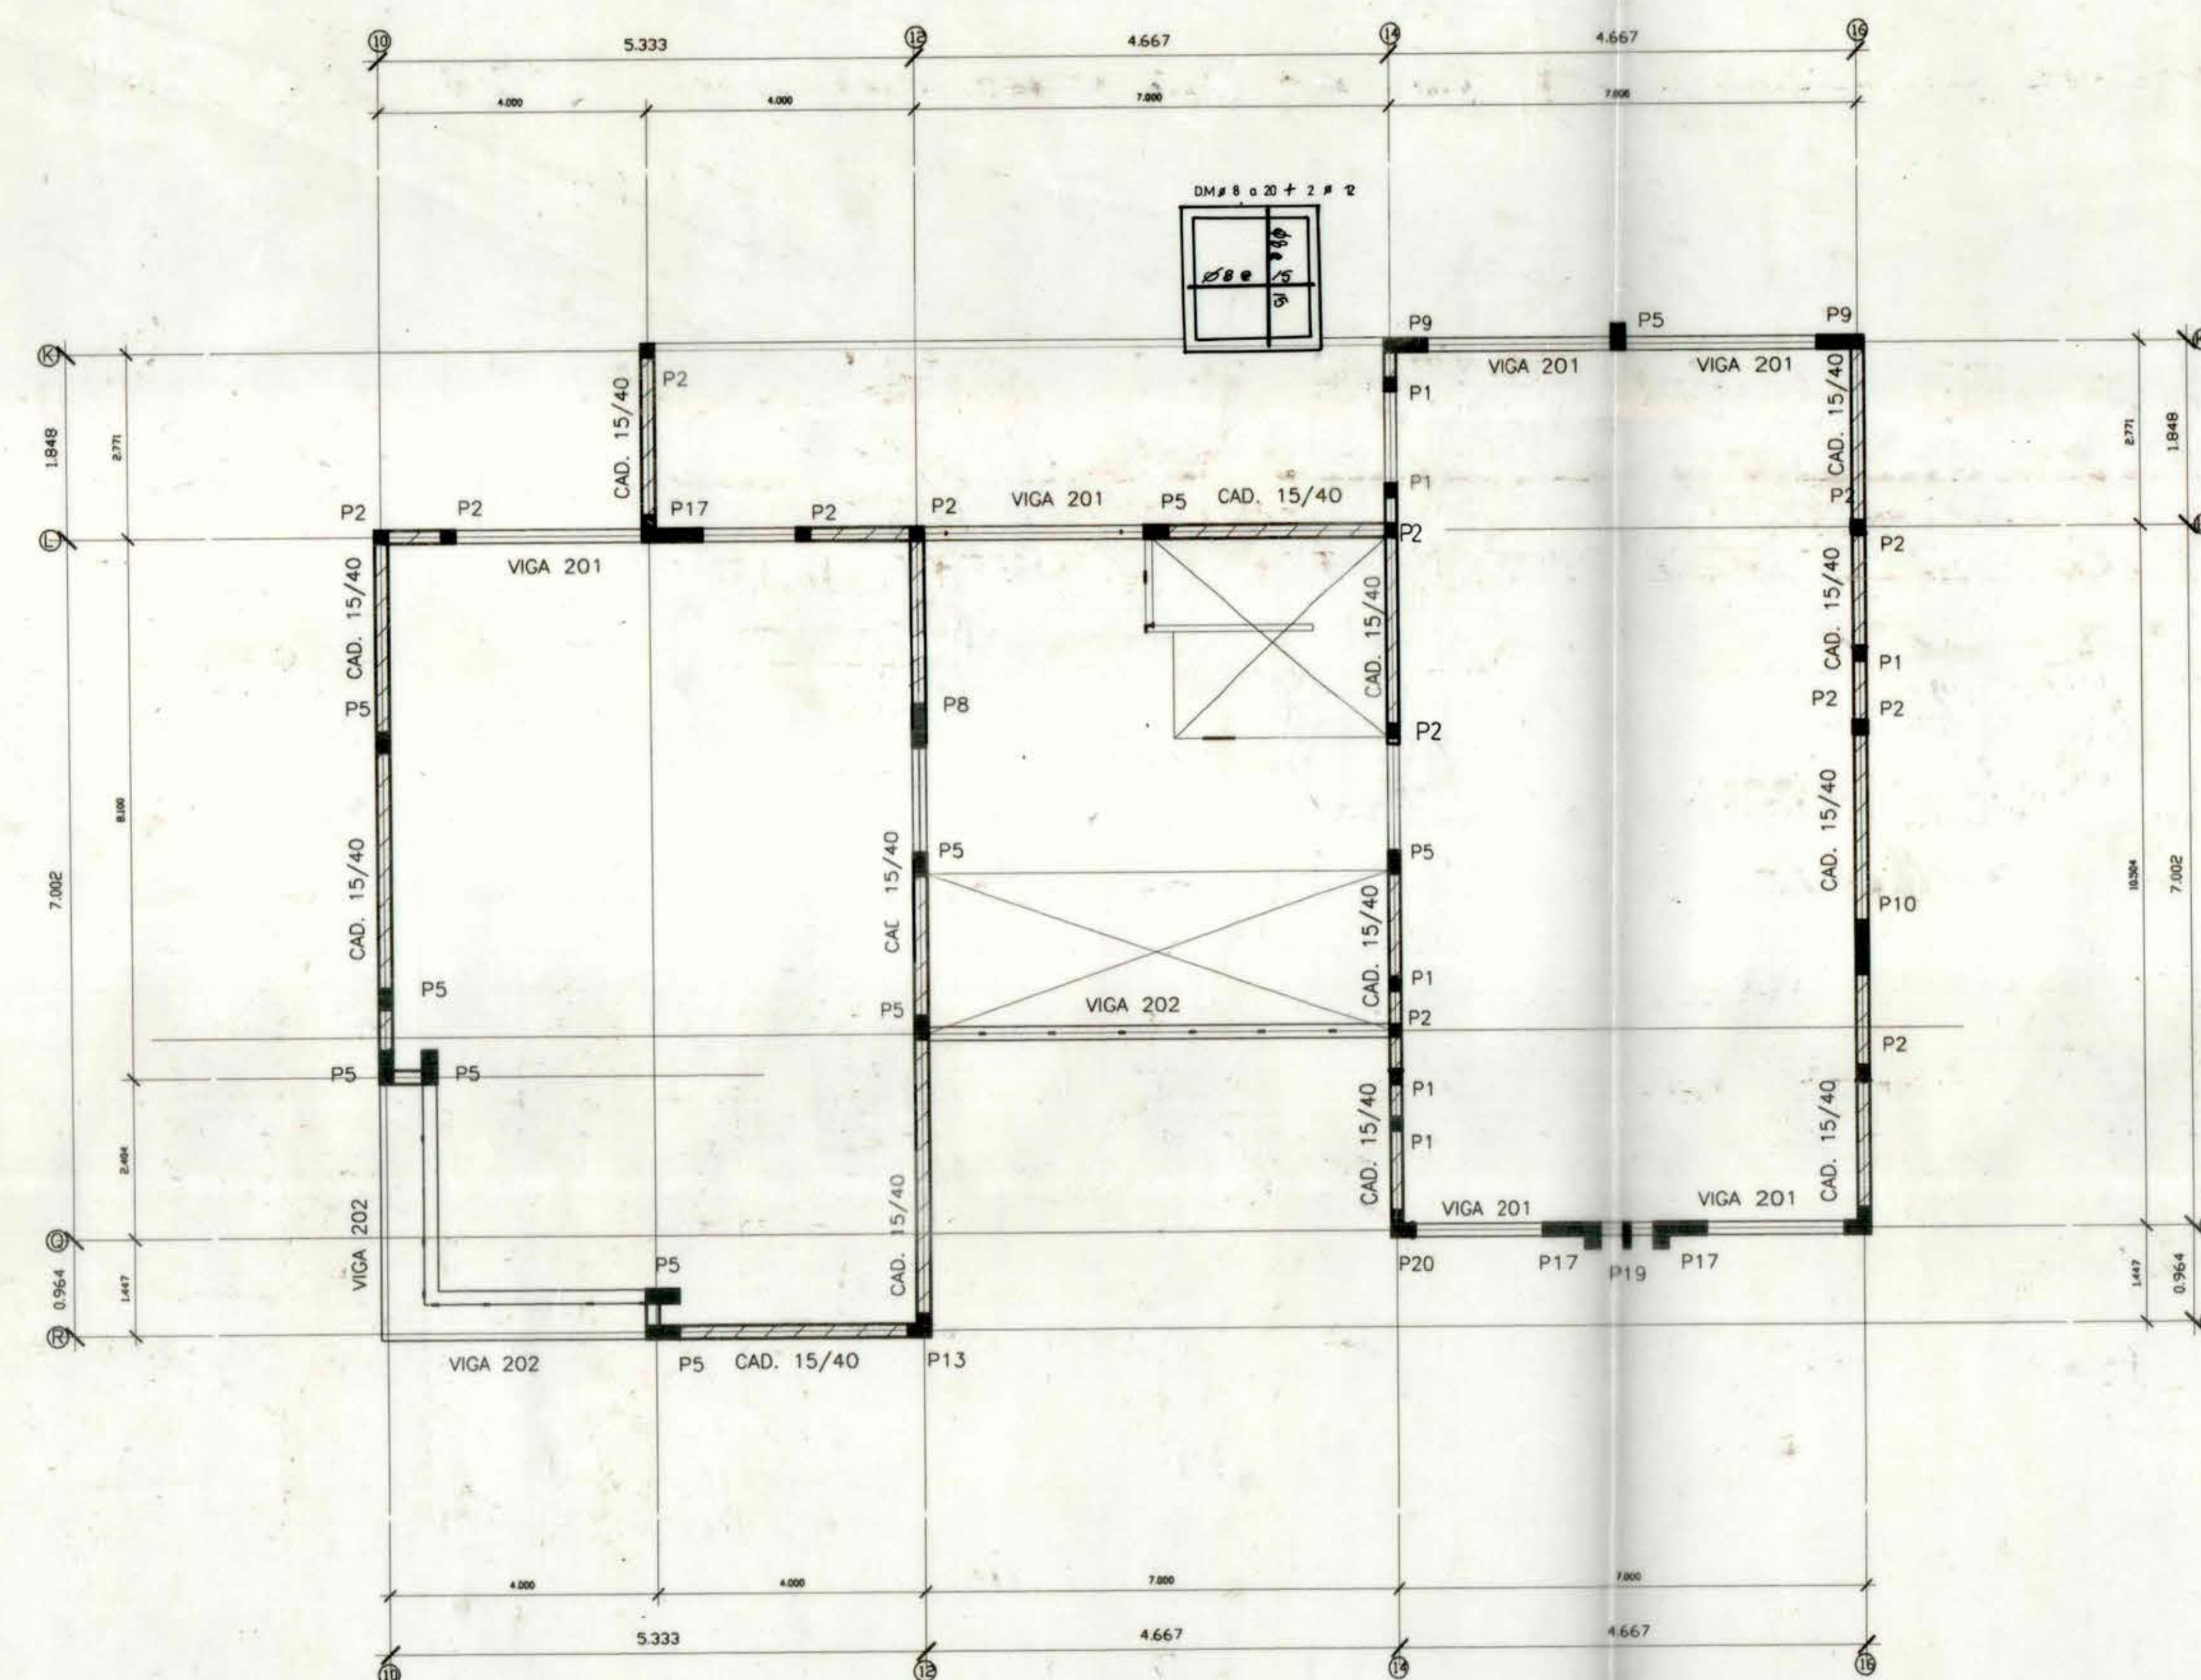

PLANTA DE ESTRUCTURAS 2do. PISO .
ESC. 1 : 75

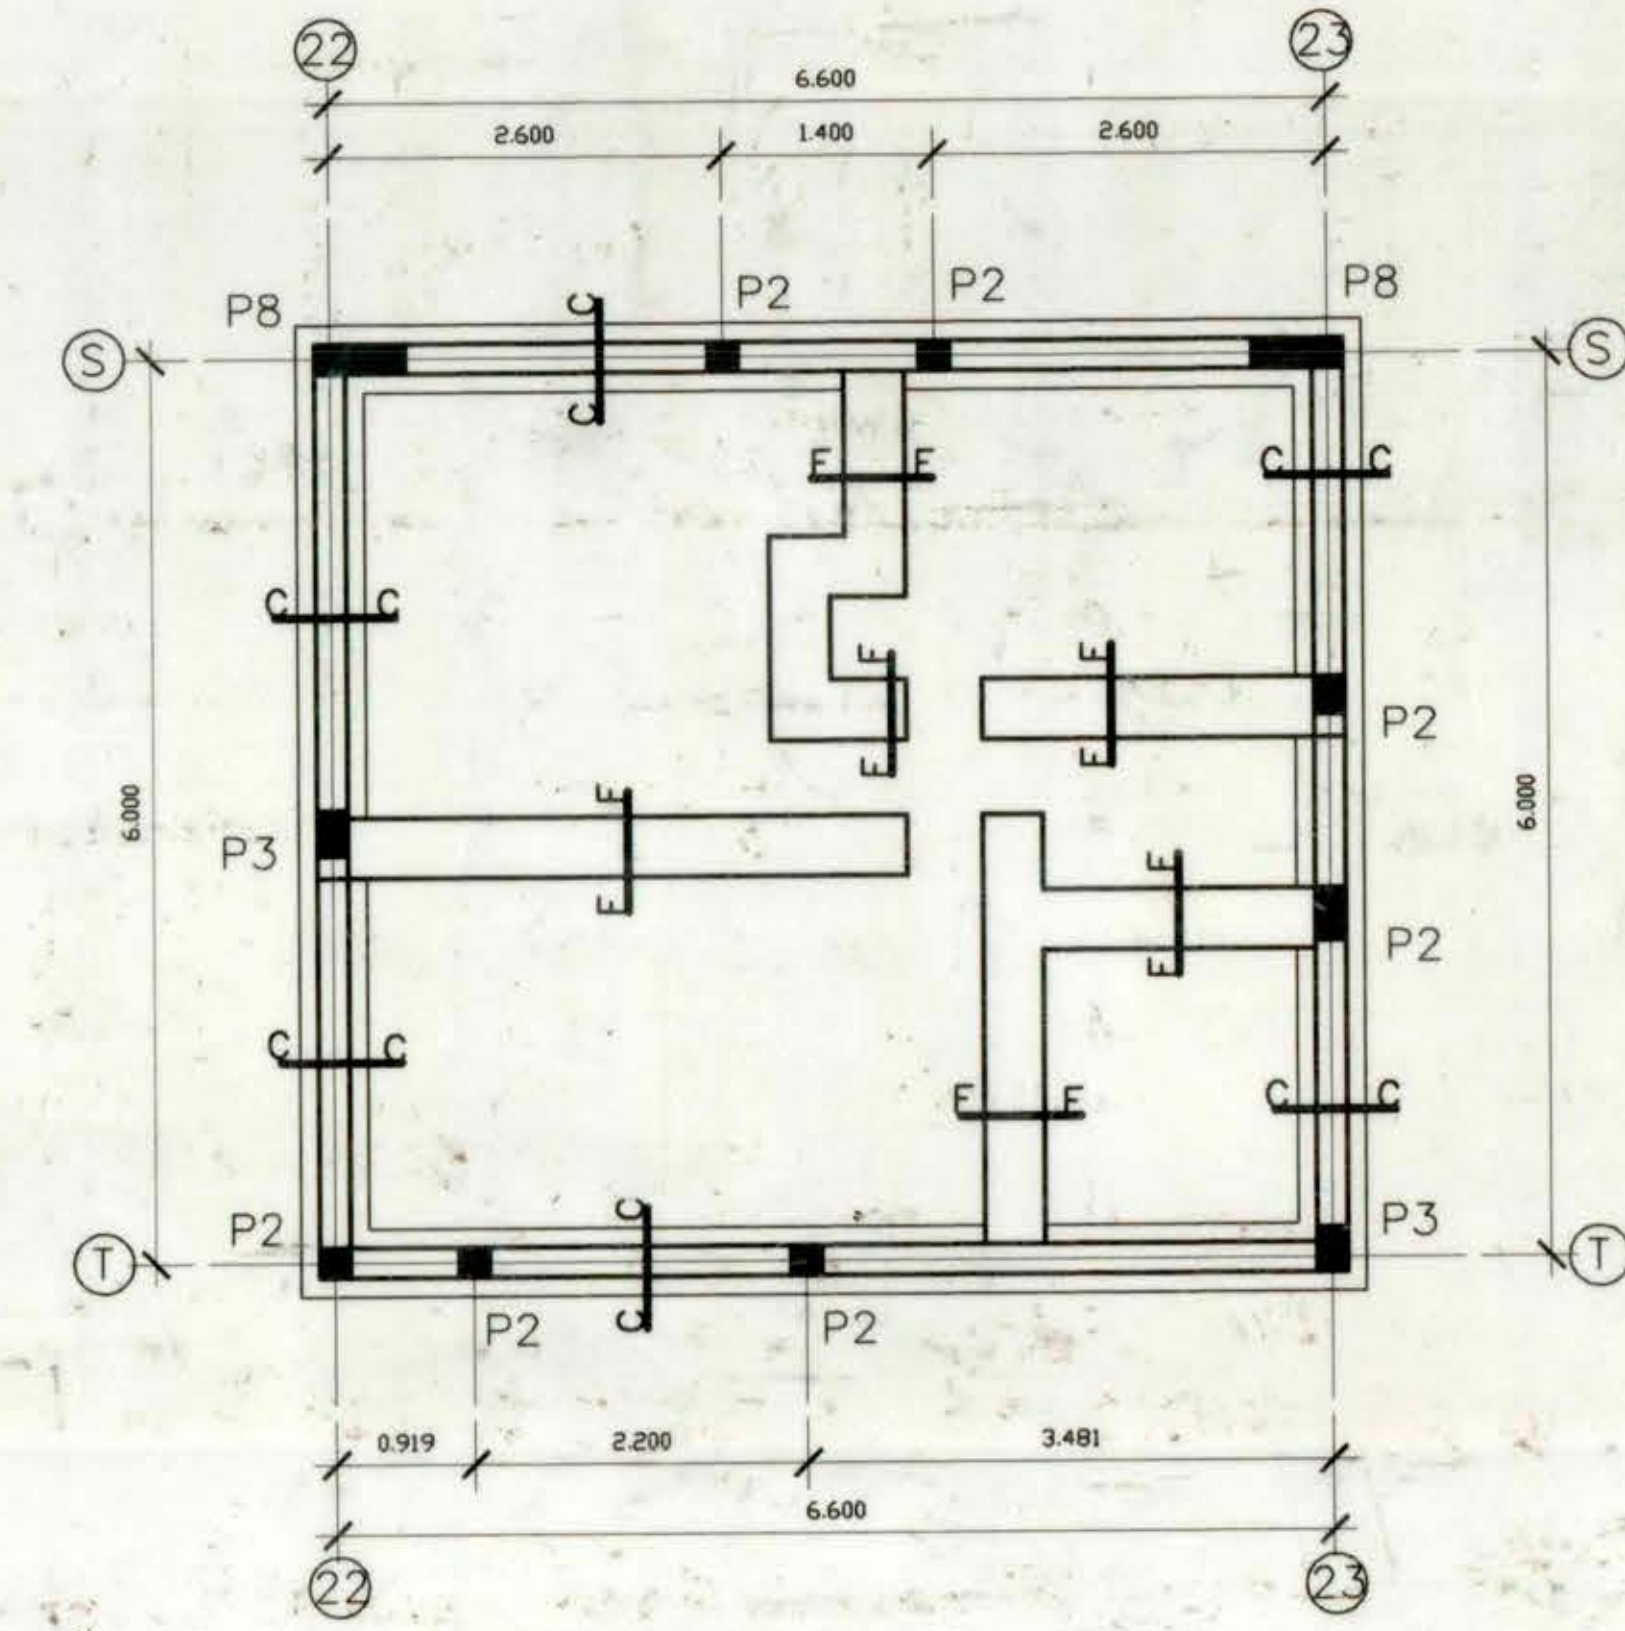


PLANTA DE ESTRUCTURAS CASA CUIDADOR .
ESC. 1 : 50

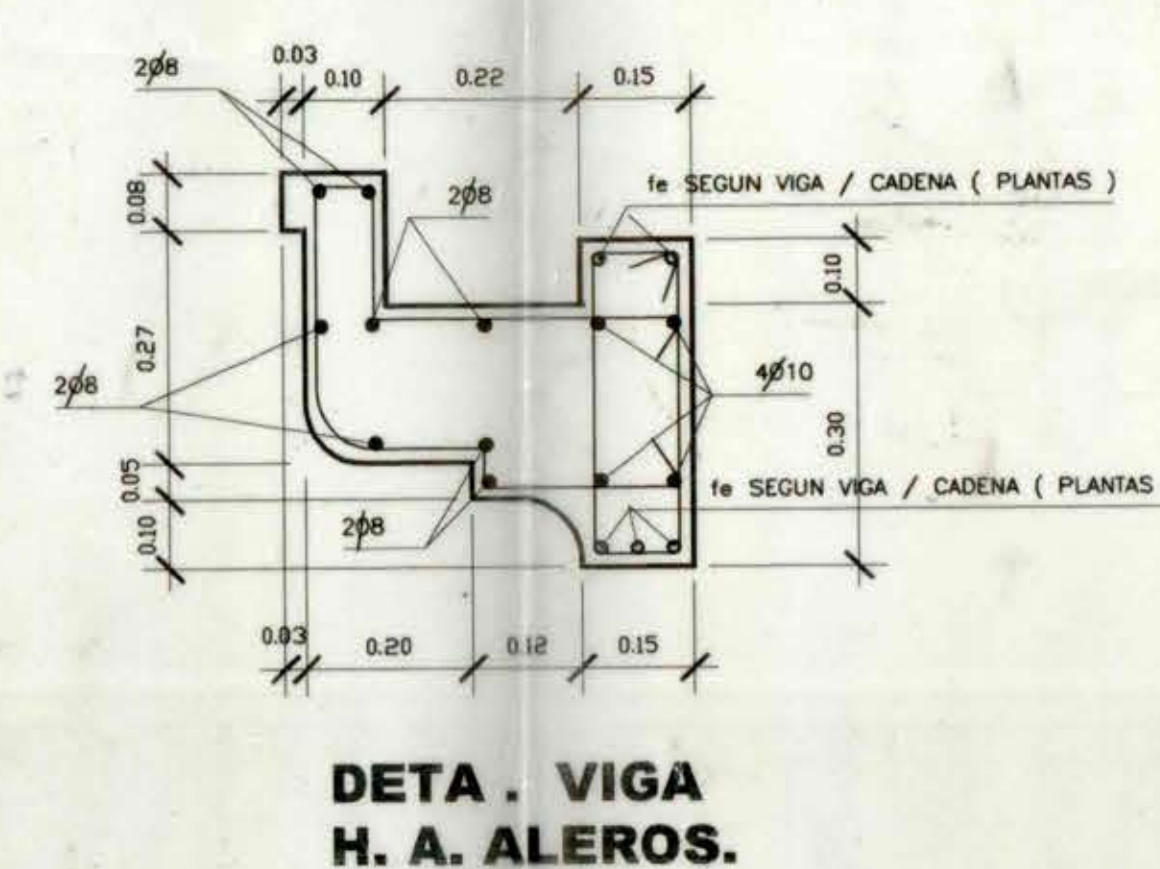


VIGA 201.


VIGA 202.

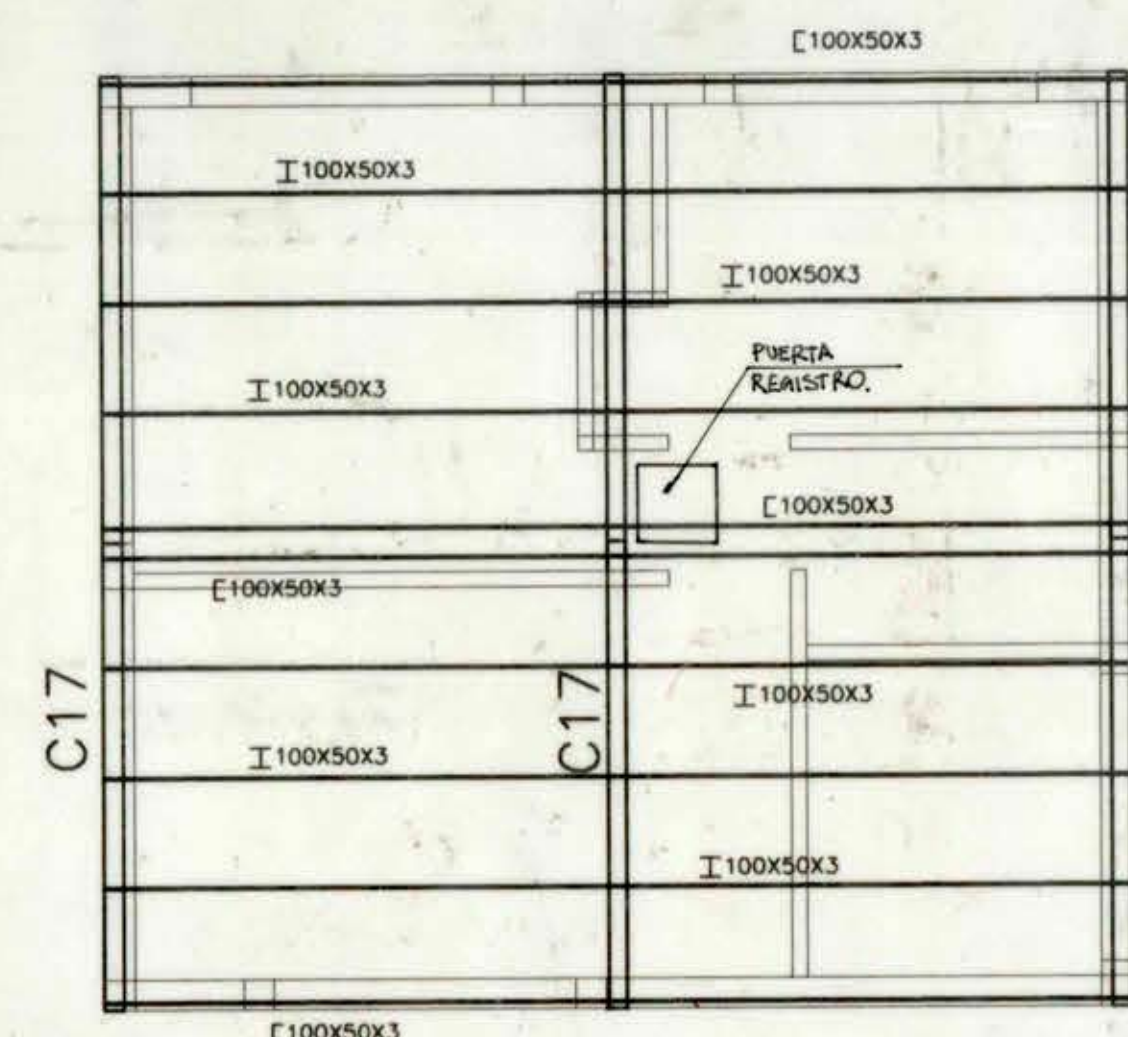

PLANTA ESTRUCTURA DE TECHUMBRE
CASA CUIDADOR .
ESC. 1 : 50

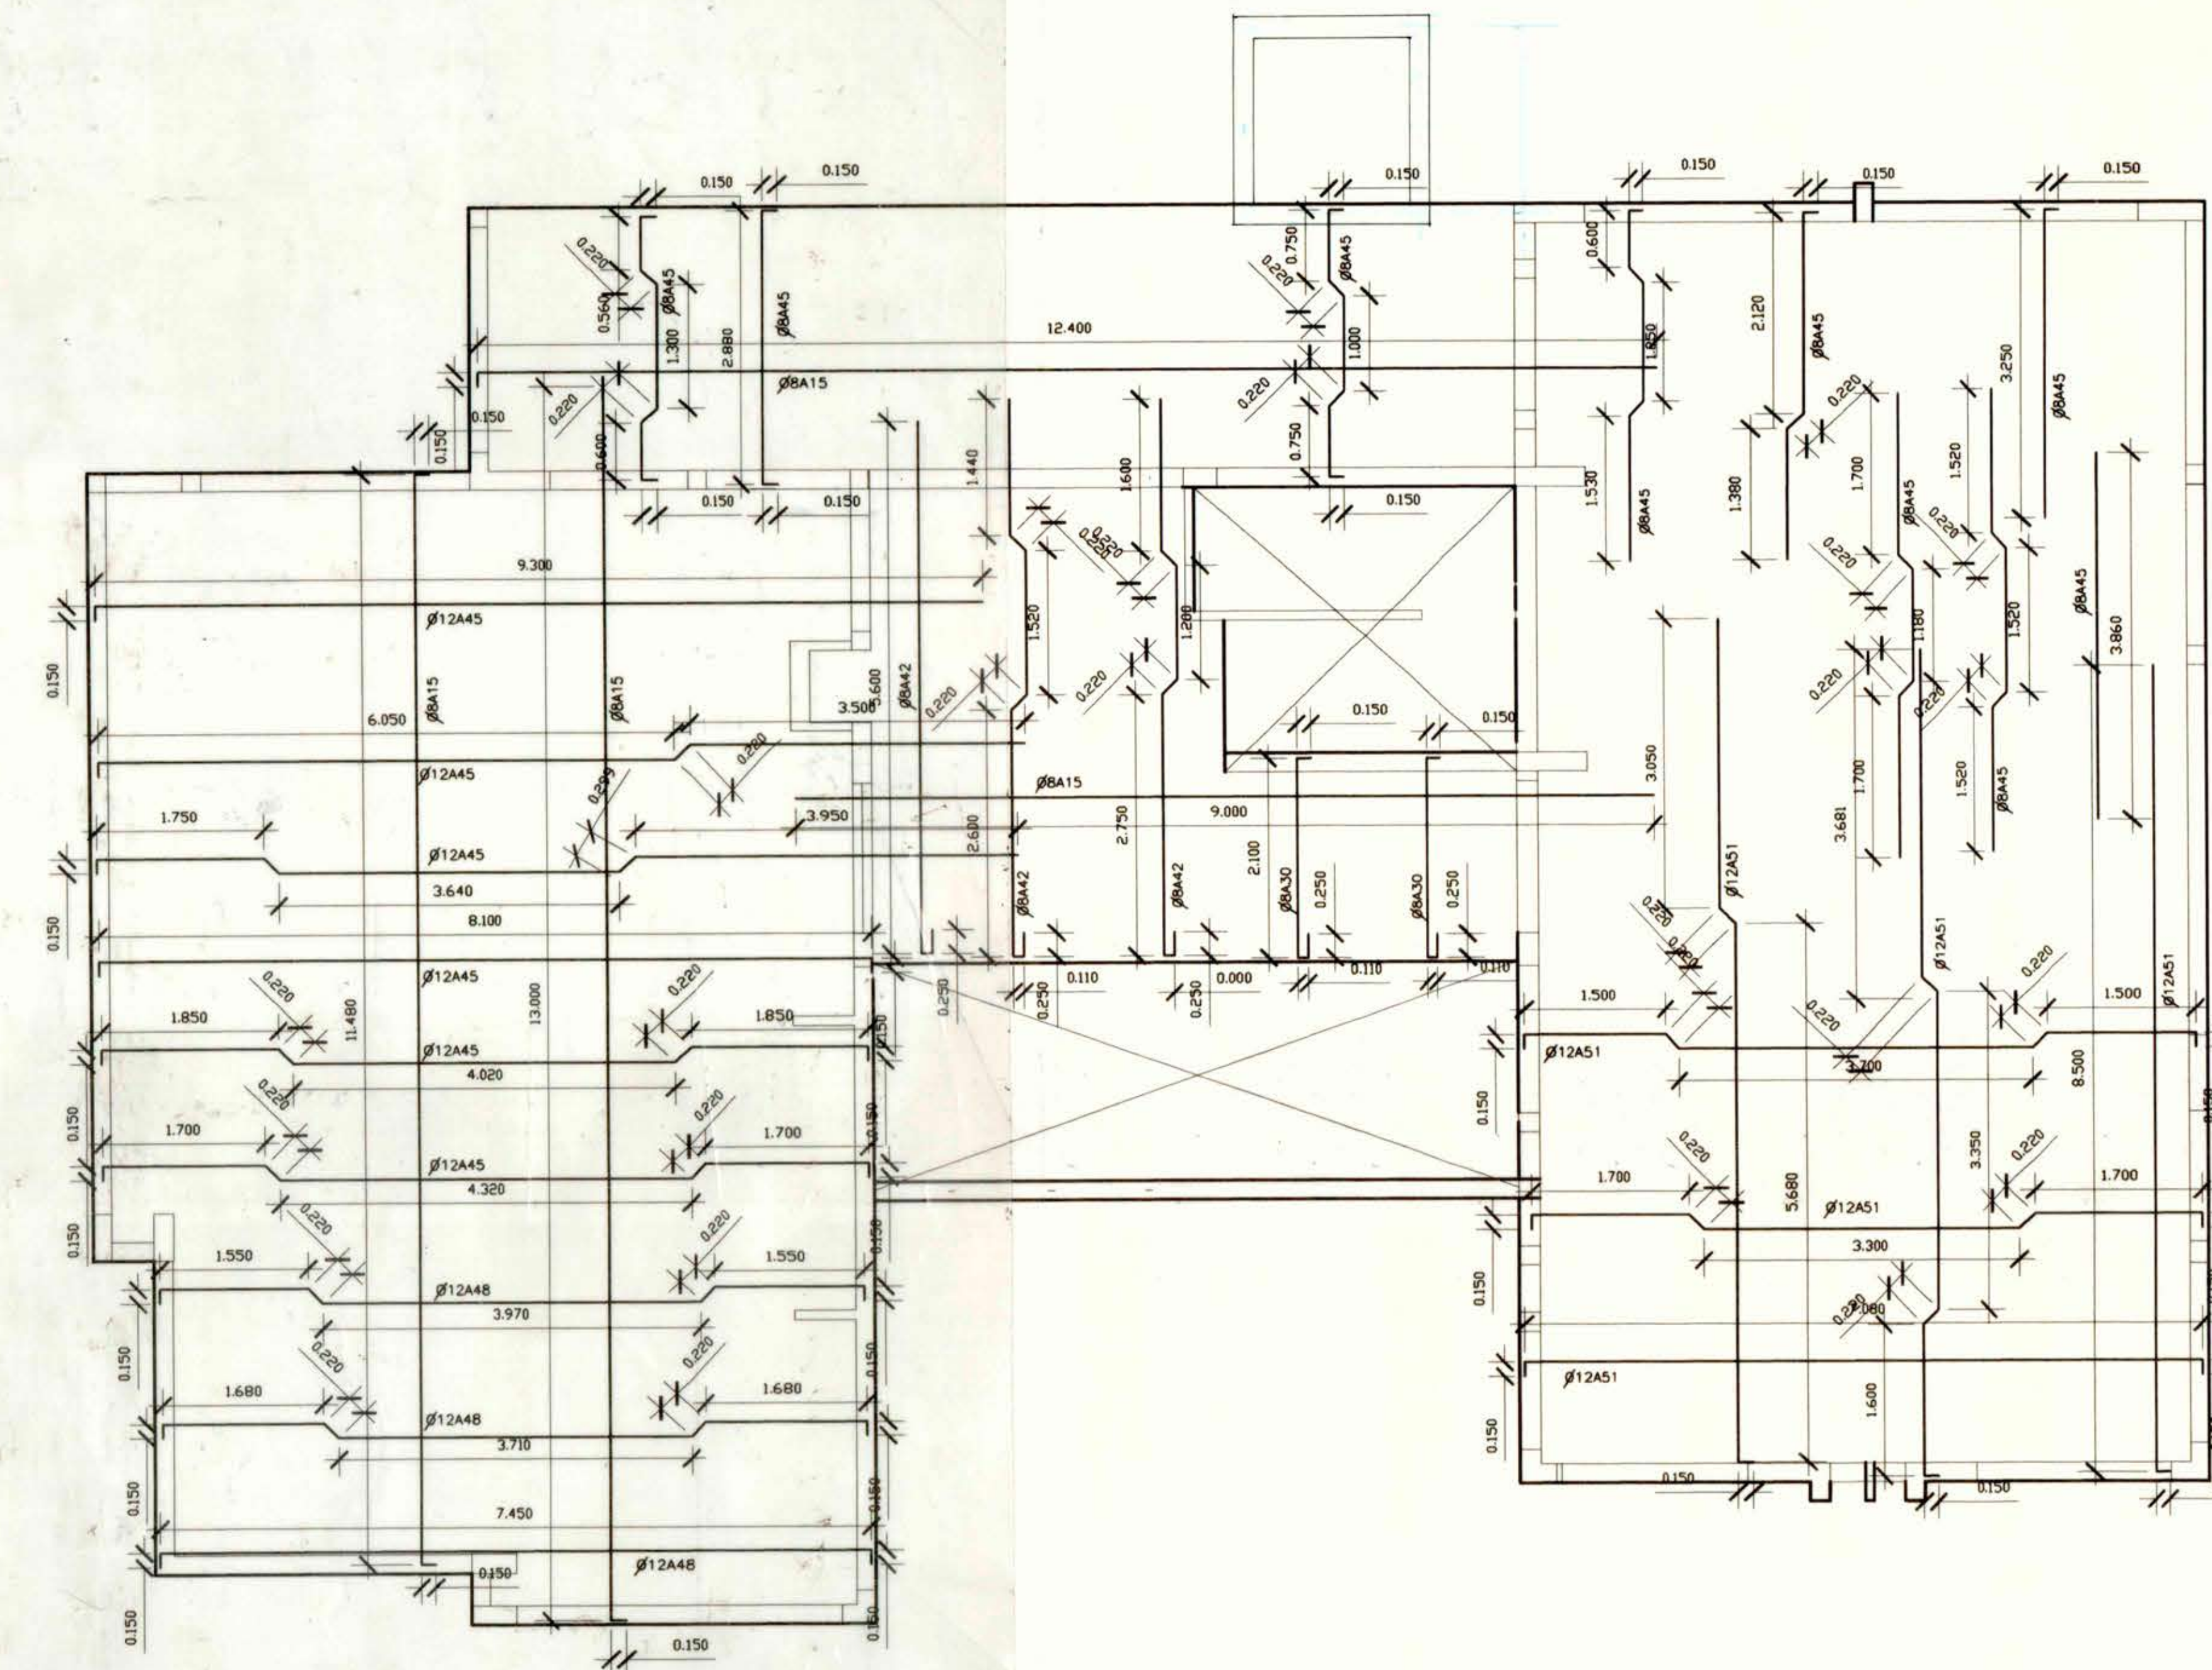


PLANTA LOSA HORMIGON ARMADO e = 15 cm .
ESC. 1 : 50

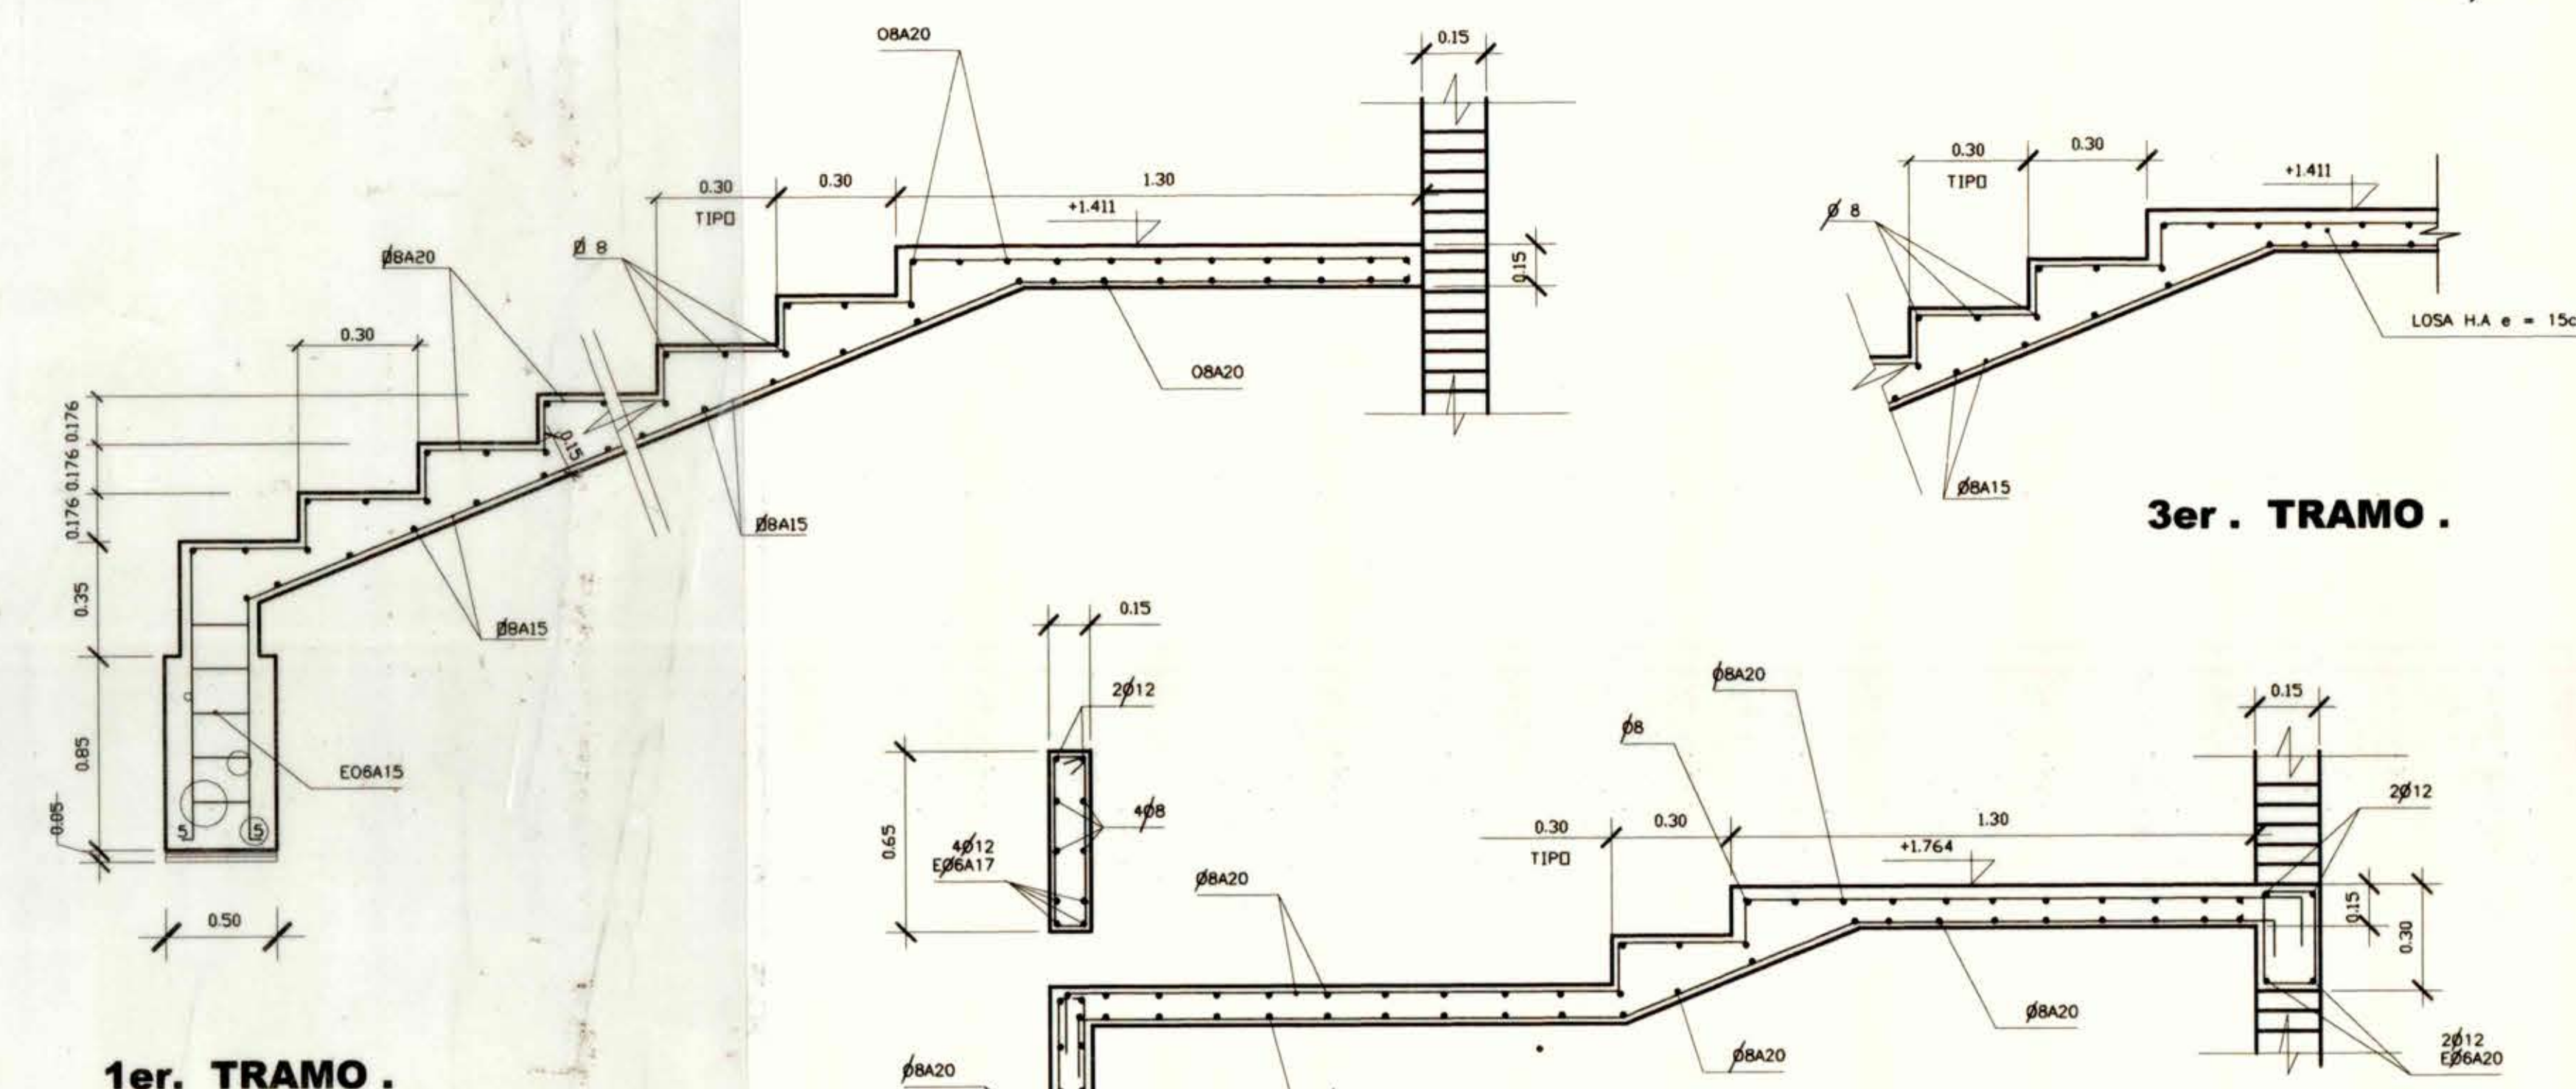

1er. TRAMO .

3er. TRAMO .

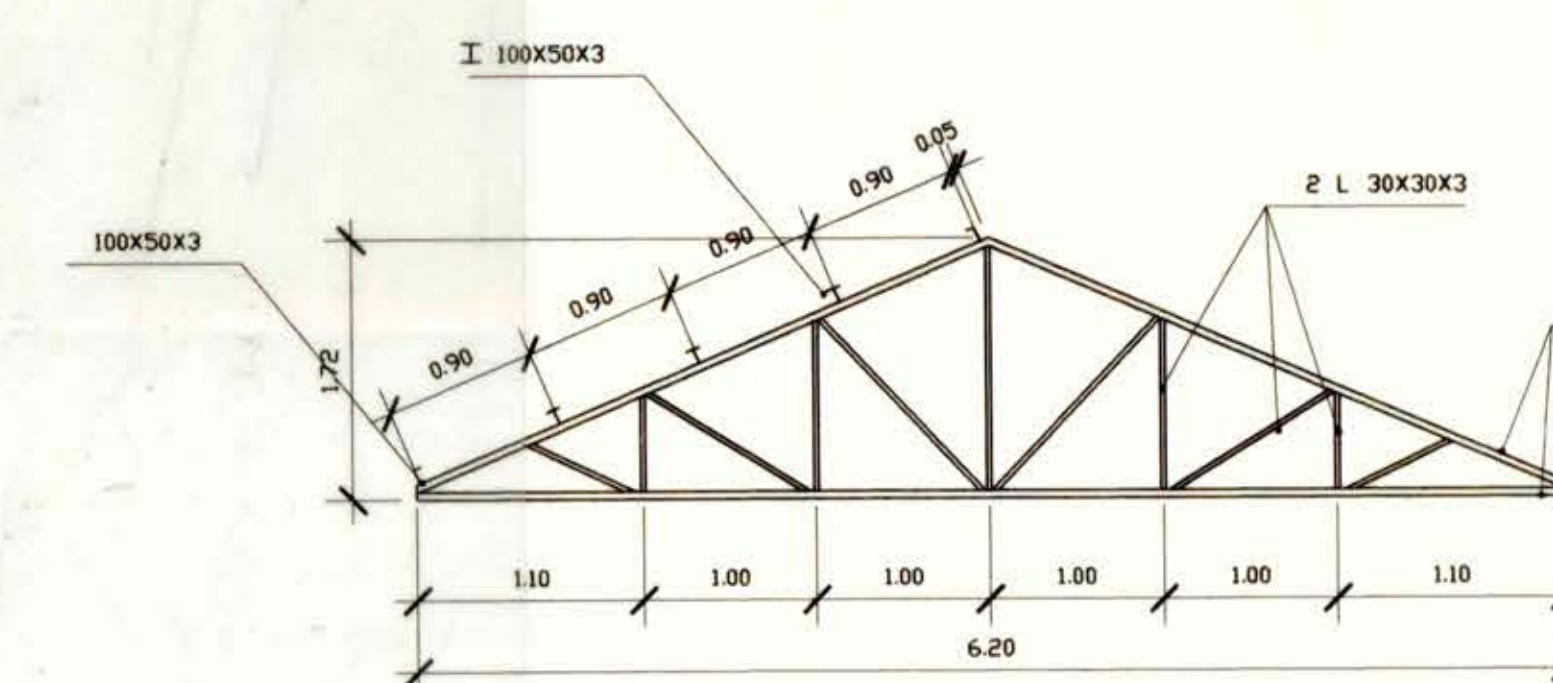

CERCHA C17 .

DIRECCION DE ARQUITECTURA OFICINA REGIONAL VI REGION	
PROYECTO	LICEO REPUBLICA DE ITALIA
MATERIA	INGENIERIA
INGENIERO CALCULISTA	MIGUEL DE PABLO B. FIRMA
PROPIETARIO	JOSE HERRERA C. (CAD. R-14)
UBICACION	1. MUNICIPALIDAD DE QUINTA DE TILCOCO
FECHA	NOVIEMBRE 11
1:75	1:20 1:10