




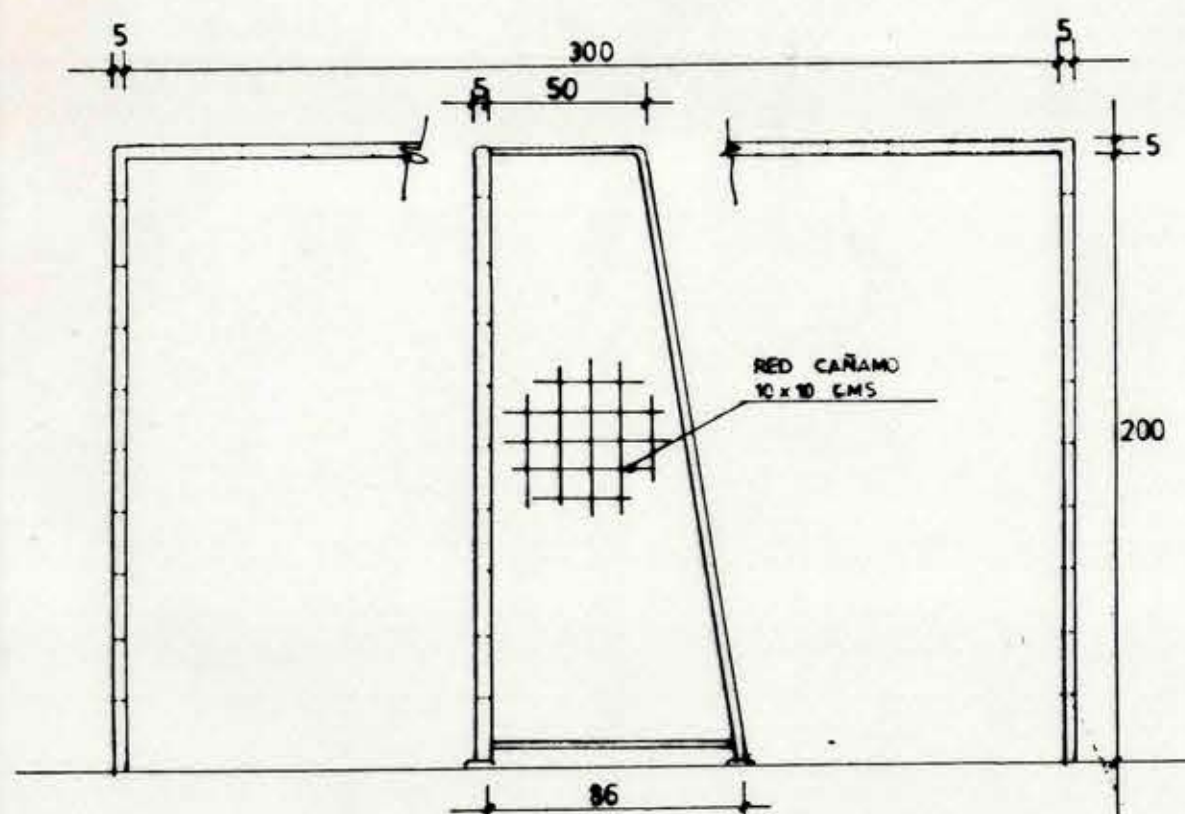


ELEVACION FRONTAL Y LATERAL
ARCO MOVIL EN TUBERIA METALICA TIPO
ESC. 1:25

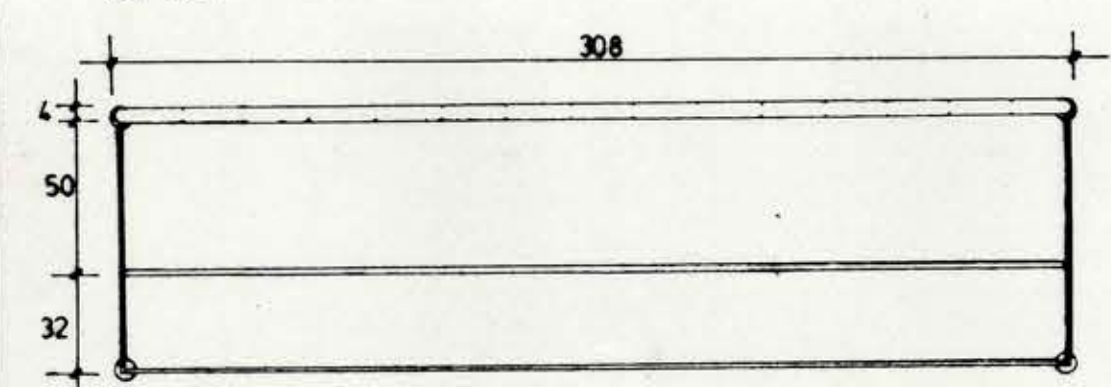

PLANTA ARCO
ESC. 1:25

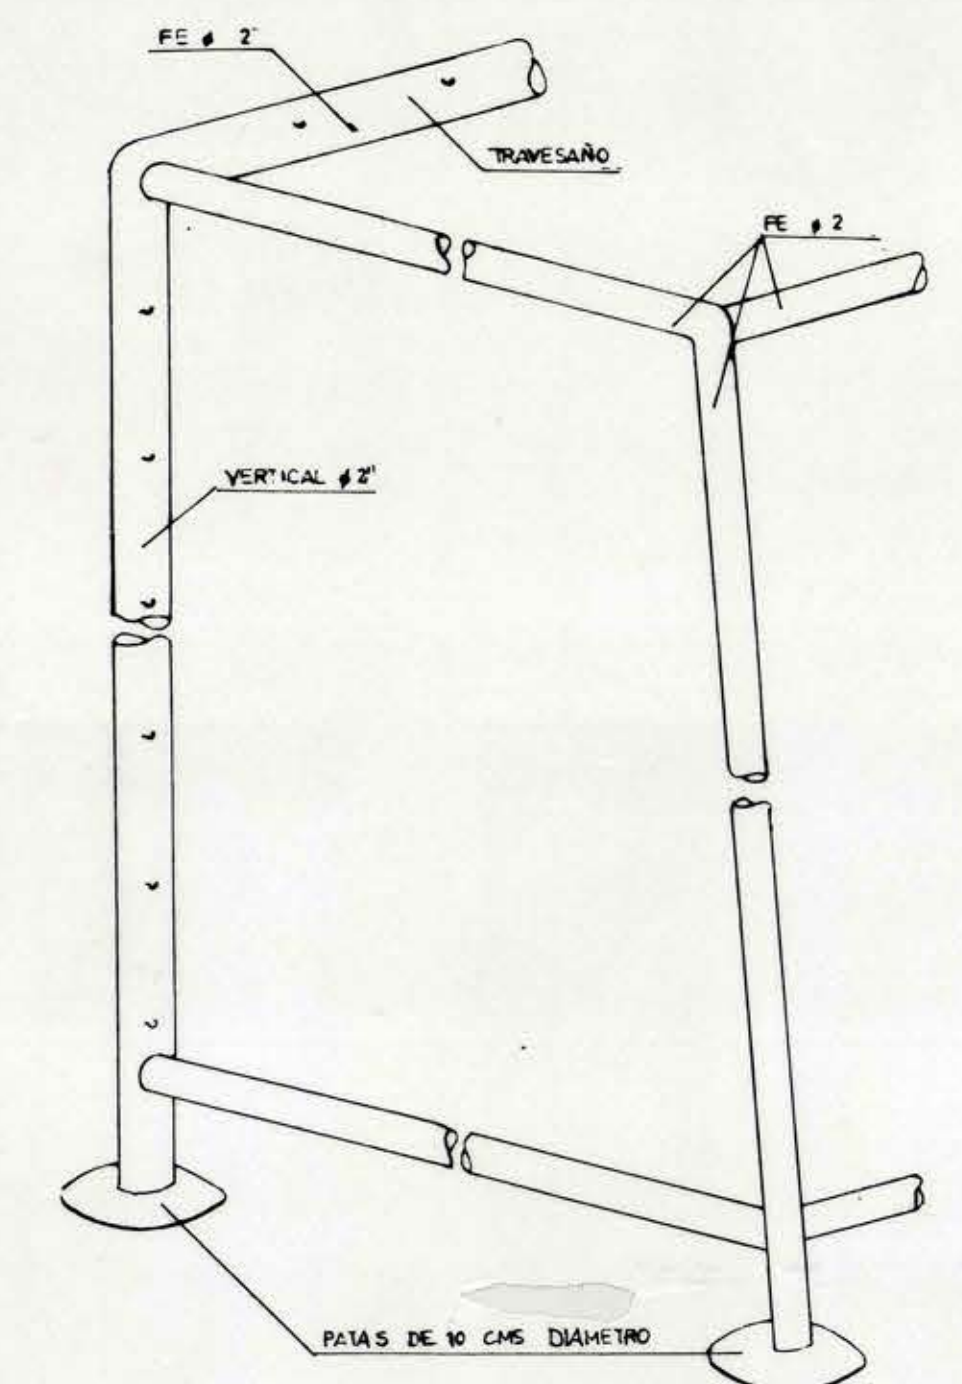


DETALLE ARCO
ESC. 1:5

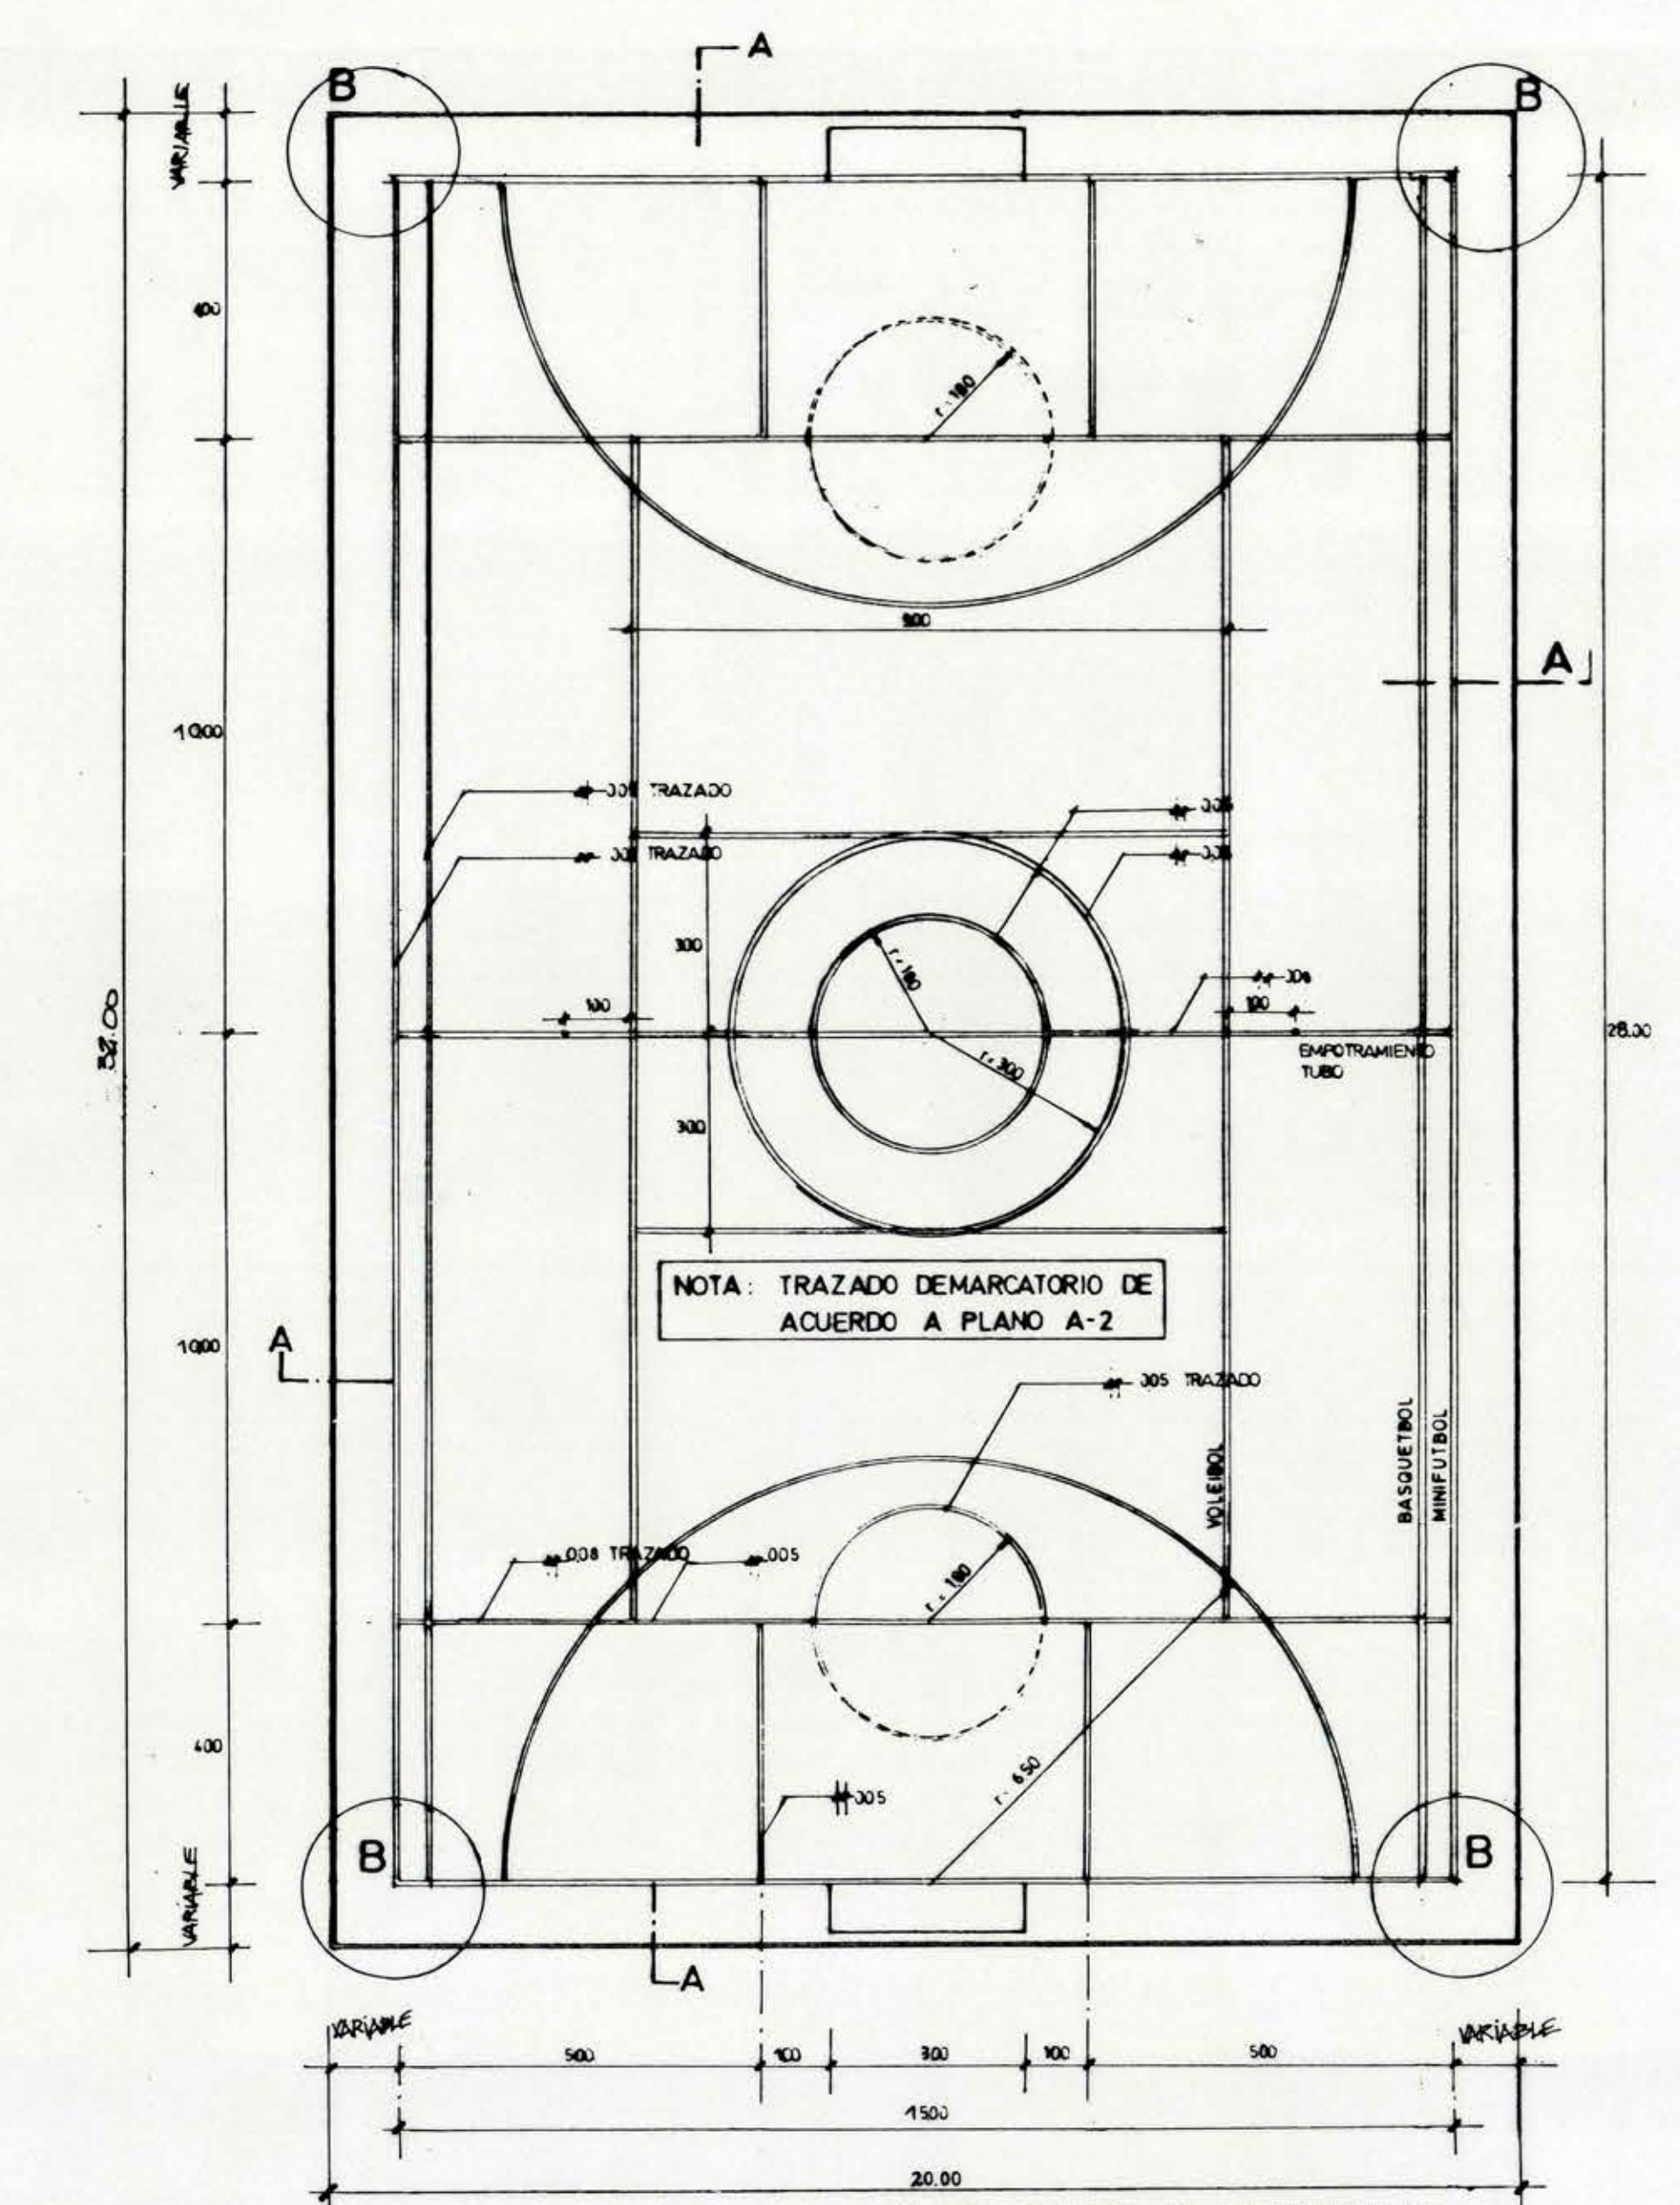


PLANTA MULTICANCHA
ESC. 1:100


NOTA: EL TRAZADO DE LA MULTICANCHA SE DETERMINARA EN TERRENO

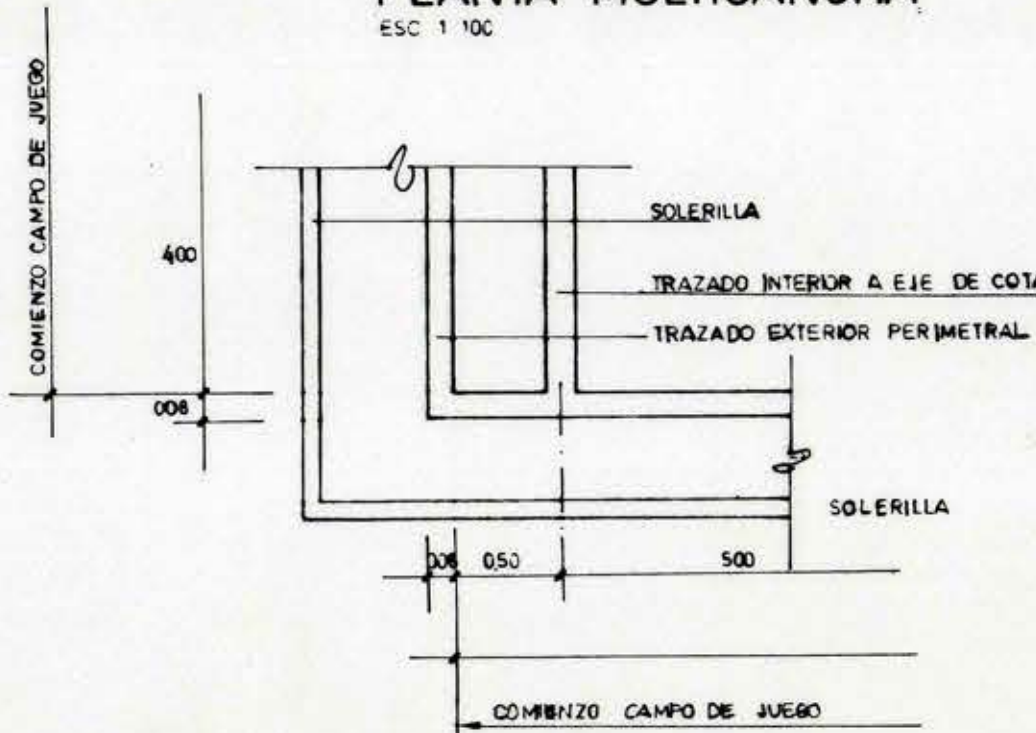


DETALLE B

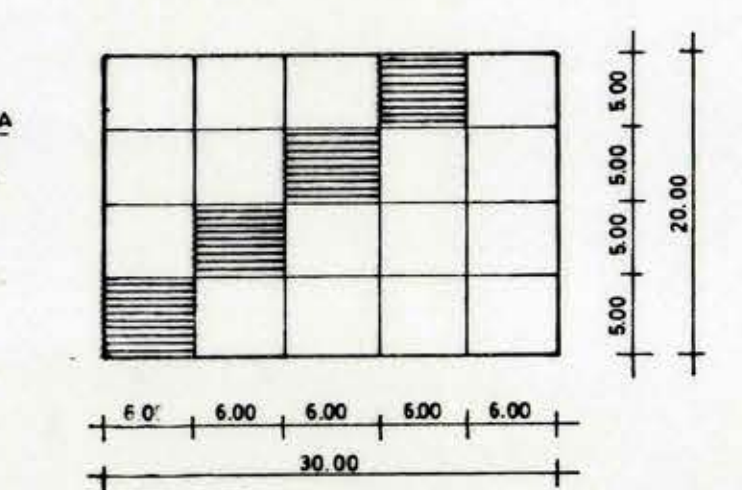


DETALLE DE CONSTRUCCION DE CANCHA
(POR PAÑOS ALTERNADOS)

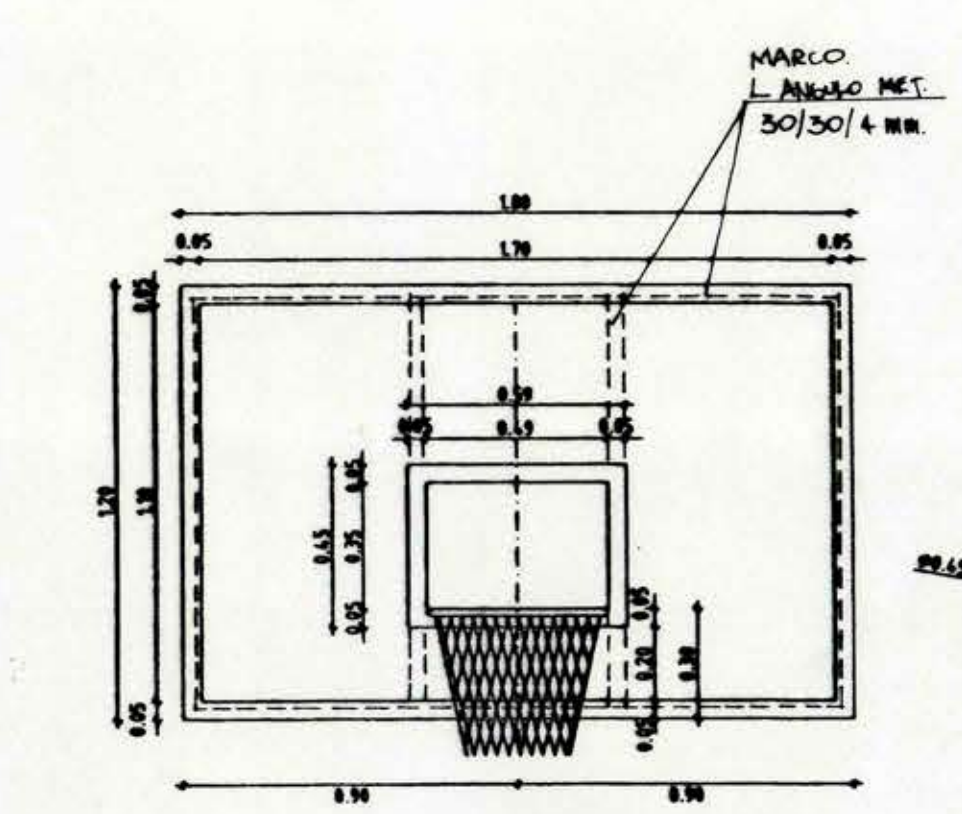


DETALLE TABLERO

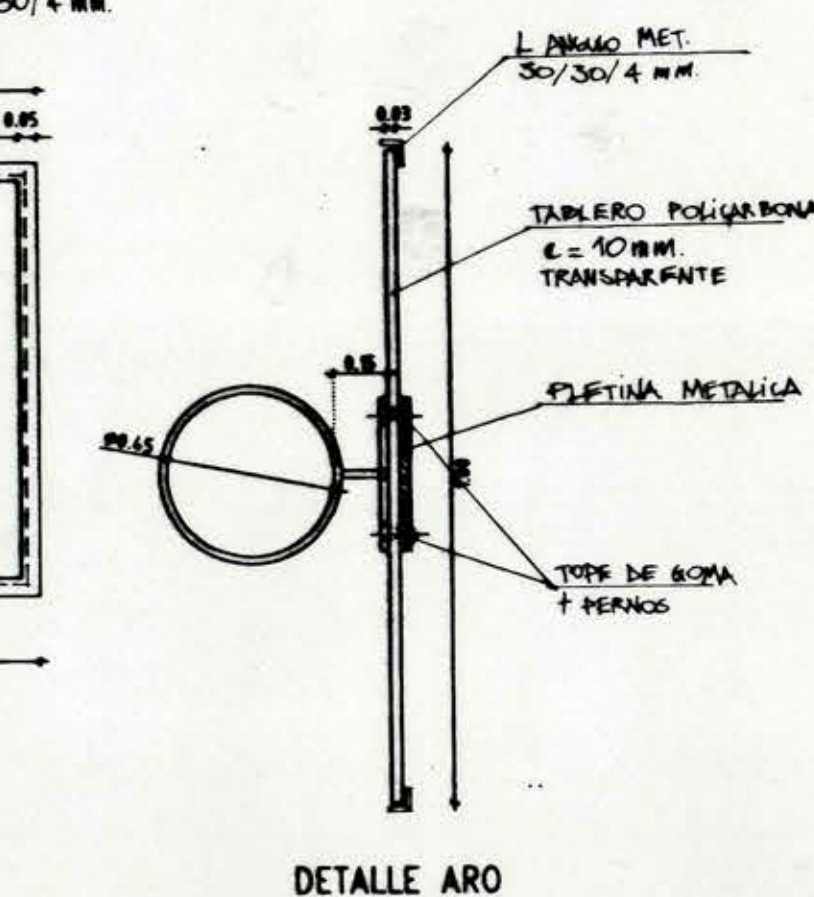



DETALLE ARO

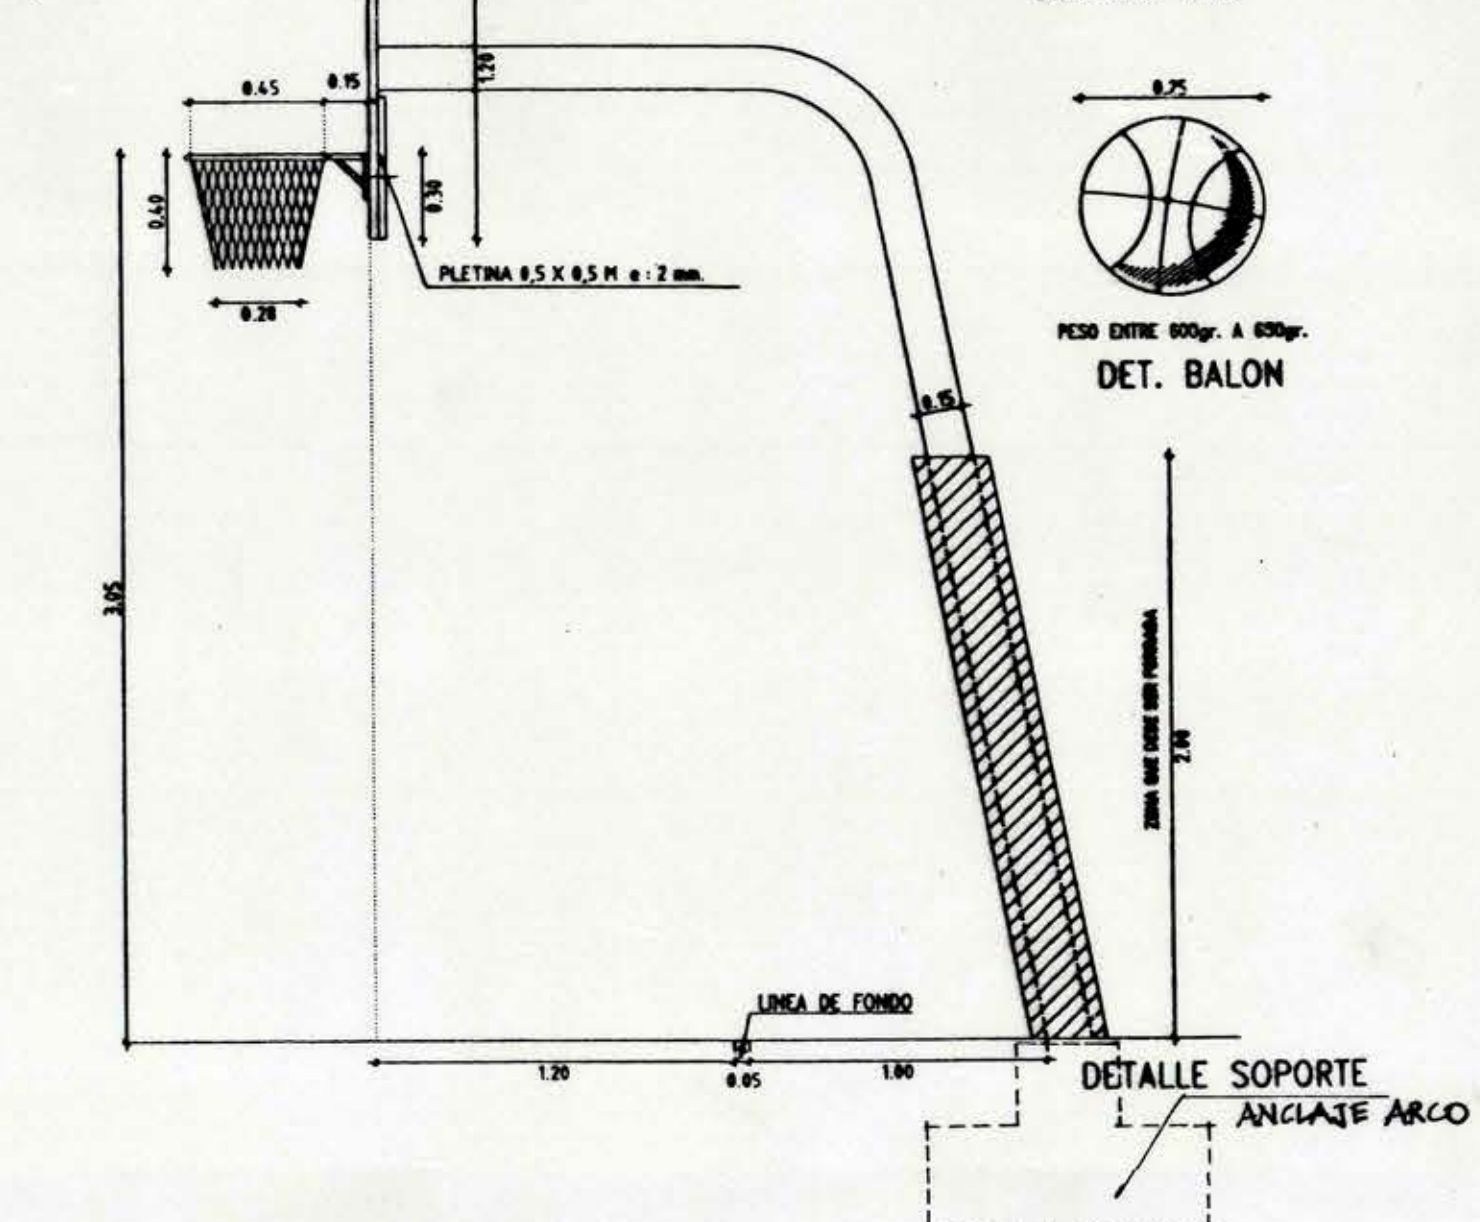


DETALLE SOPORTE
ANCLAJE ARCO

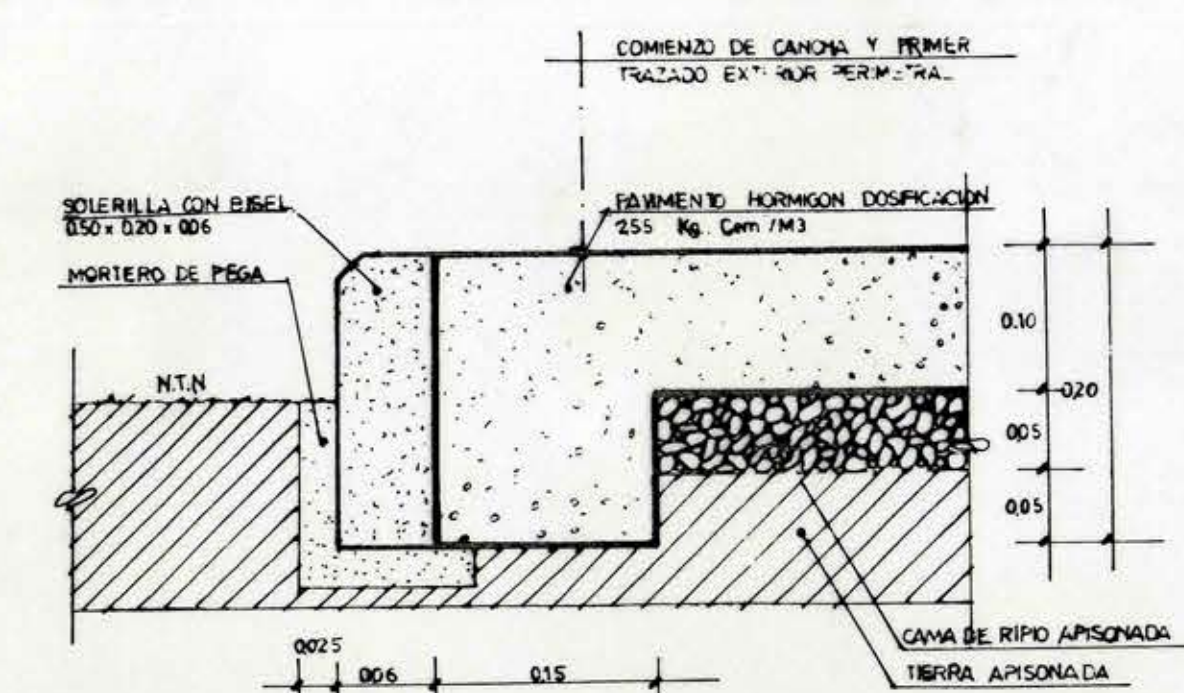

DETALLE A
ESC. 1:5

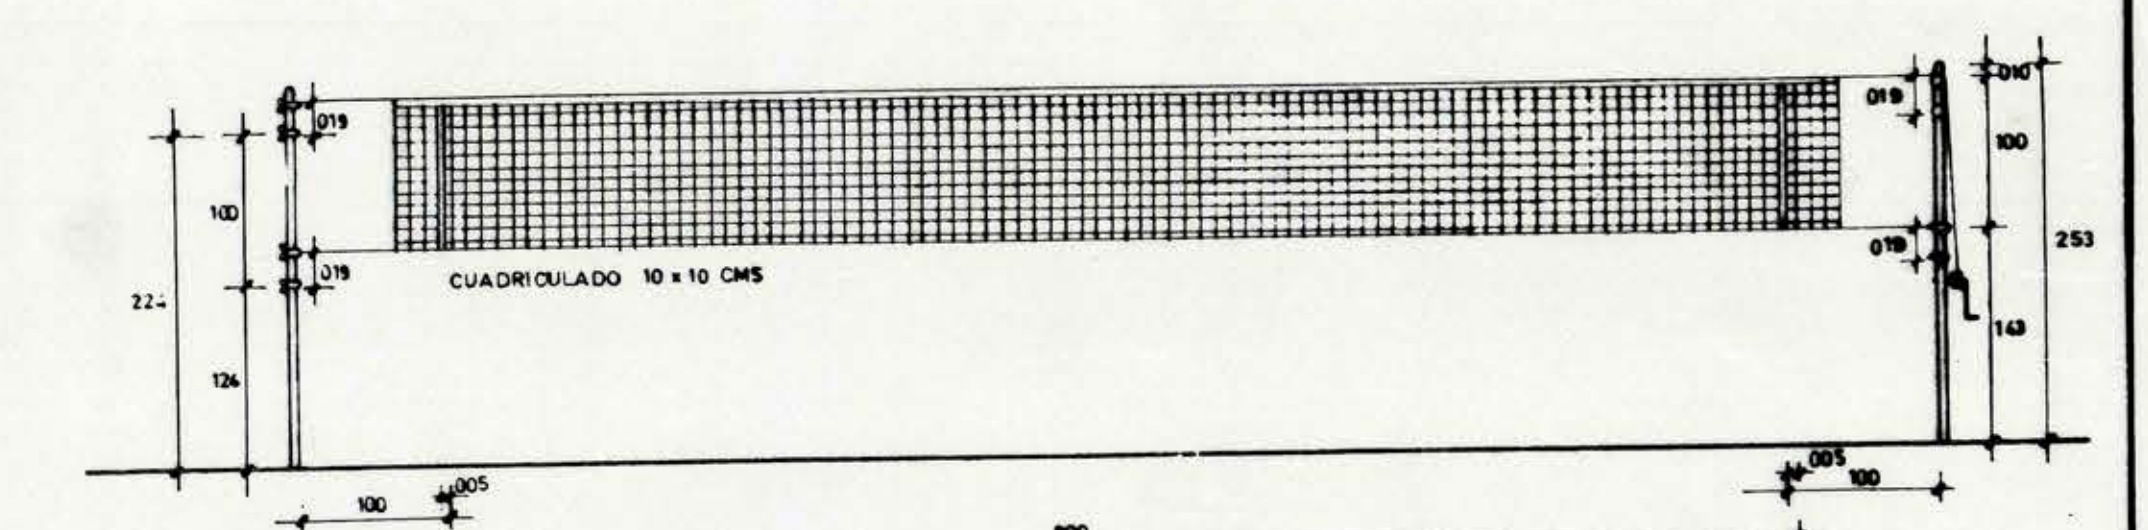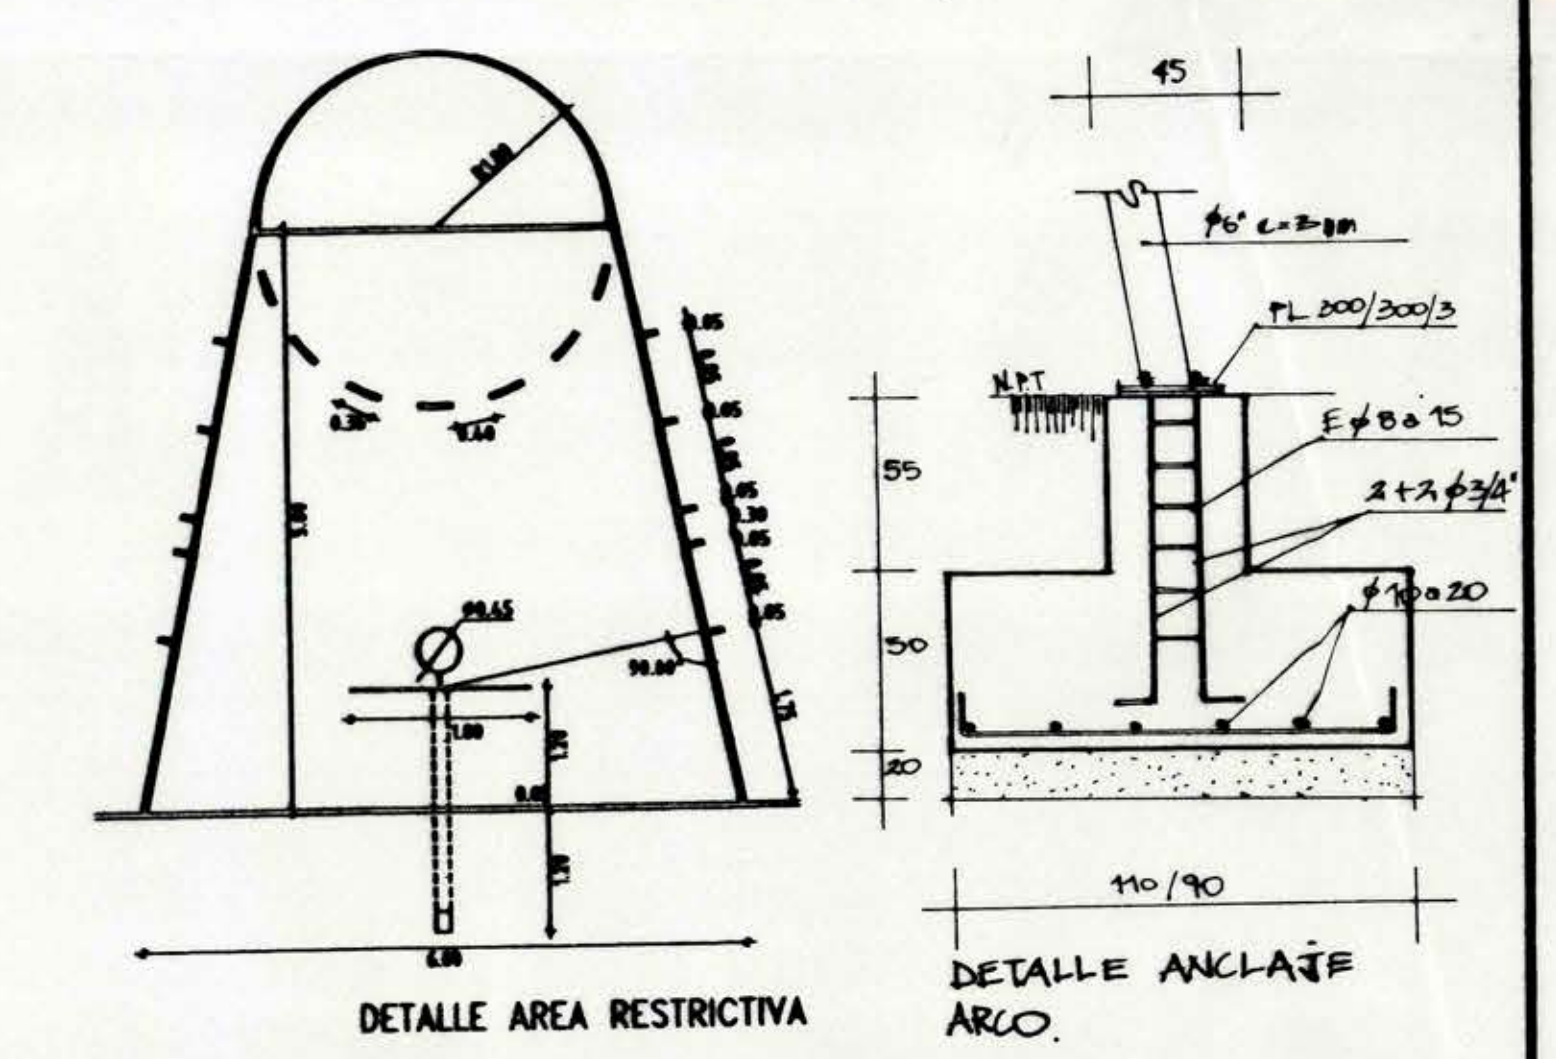

RED VOLEIBOL
ESC. 1:50

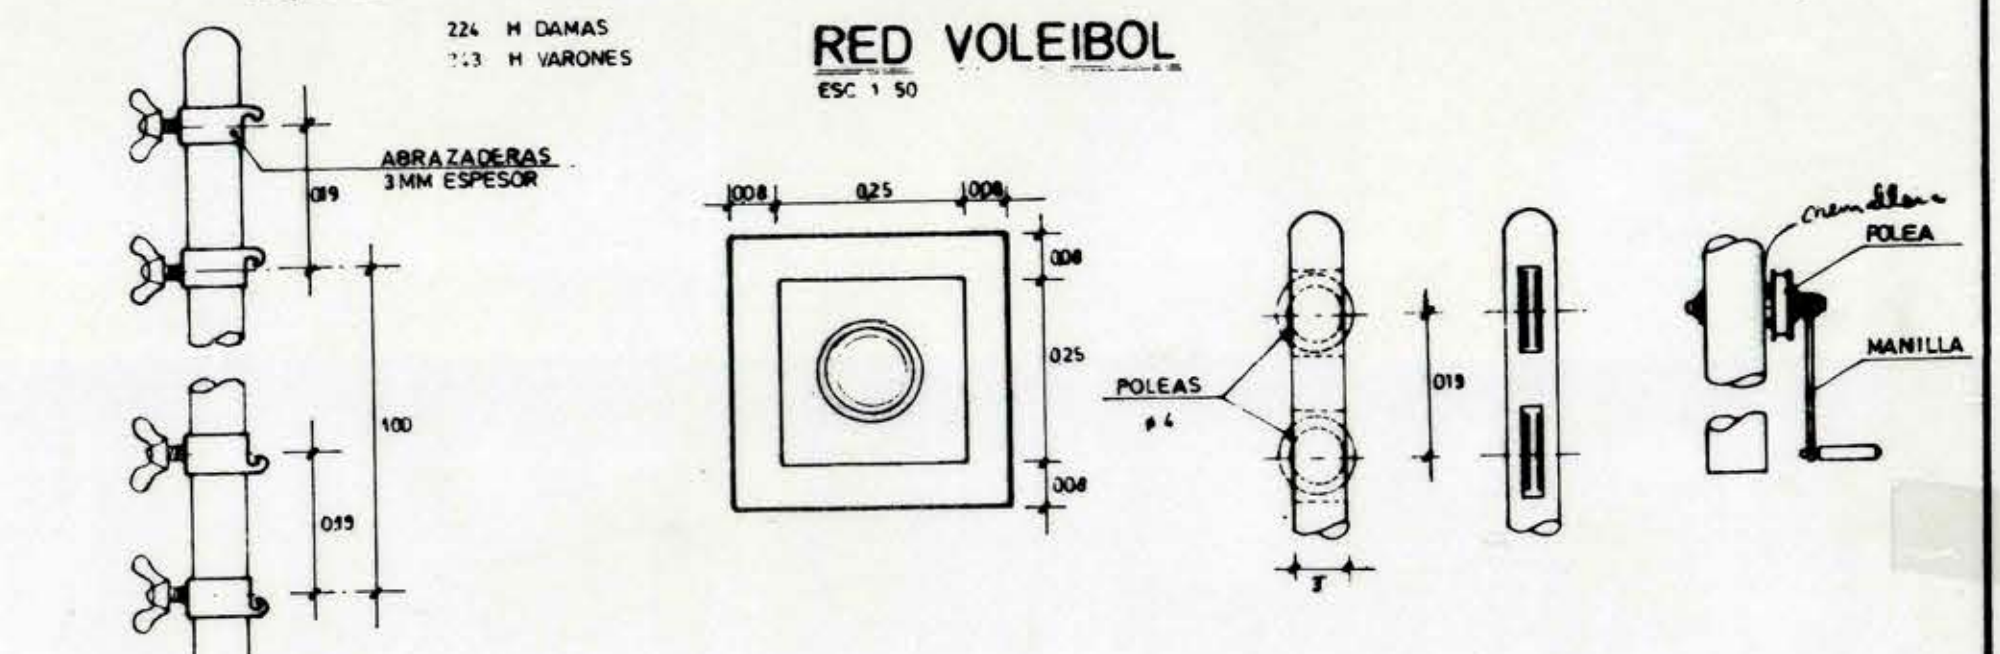

MOD		DIRECCION DE ARQUITECTURA	
OFICINA REGIONAL VI REGION			
REGION VI REGION	OBRA MULTICANCHA TIPO	20 X 30 m.	
PROVINCIA :	PLANO PLANTA GENERAL - DETALLES		
COMUNA :	ARQUITECTO :		
OSCAR A. NOY CORTEZ	OSCAR E. NOVOA VARGAS		
ARQUITECTO REGIONAL	FECHA AGOSTO '86		
SUP	1 de 1		
ESC. 1:5 1:25 1:50 1:100			

COLORES A USAR EN TRAZADO
BASQUETOL TRAZADO DEMARCATORIO 5 CMS. DE ANCHO DE COLOR ROJO
MINI FUTBOL TRAZADO DEMARCATORIO 8 CMS. DE ANCHO DE COLOR VERDE CLARO
VOLEIBOL TRAZADO DEMARCATORIO 5 CMS. DE ANCHO COLOR AMARILLO
TENIS CONSIDERAR TRAZADO DEMANCA TORNO DE CANCHA DE TENIS