



FACHADA ORIENTE
ESCALA 1:100

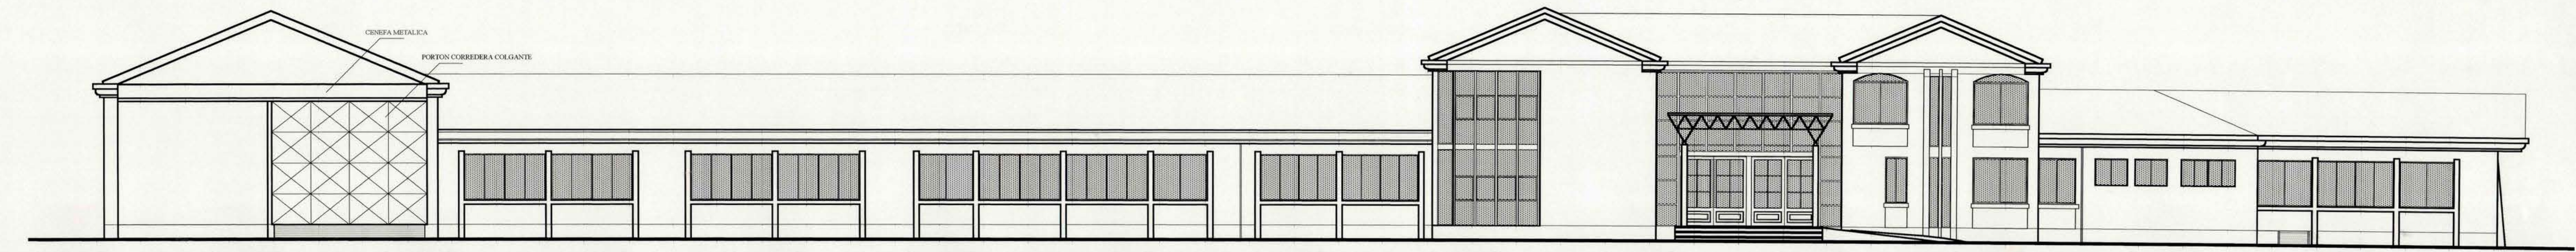


FACHADA PONIENTE
ESCALA 1:100


FACHADA SUR
ESCALA 1:100

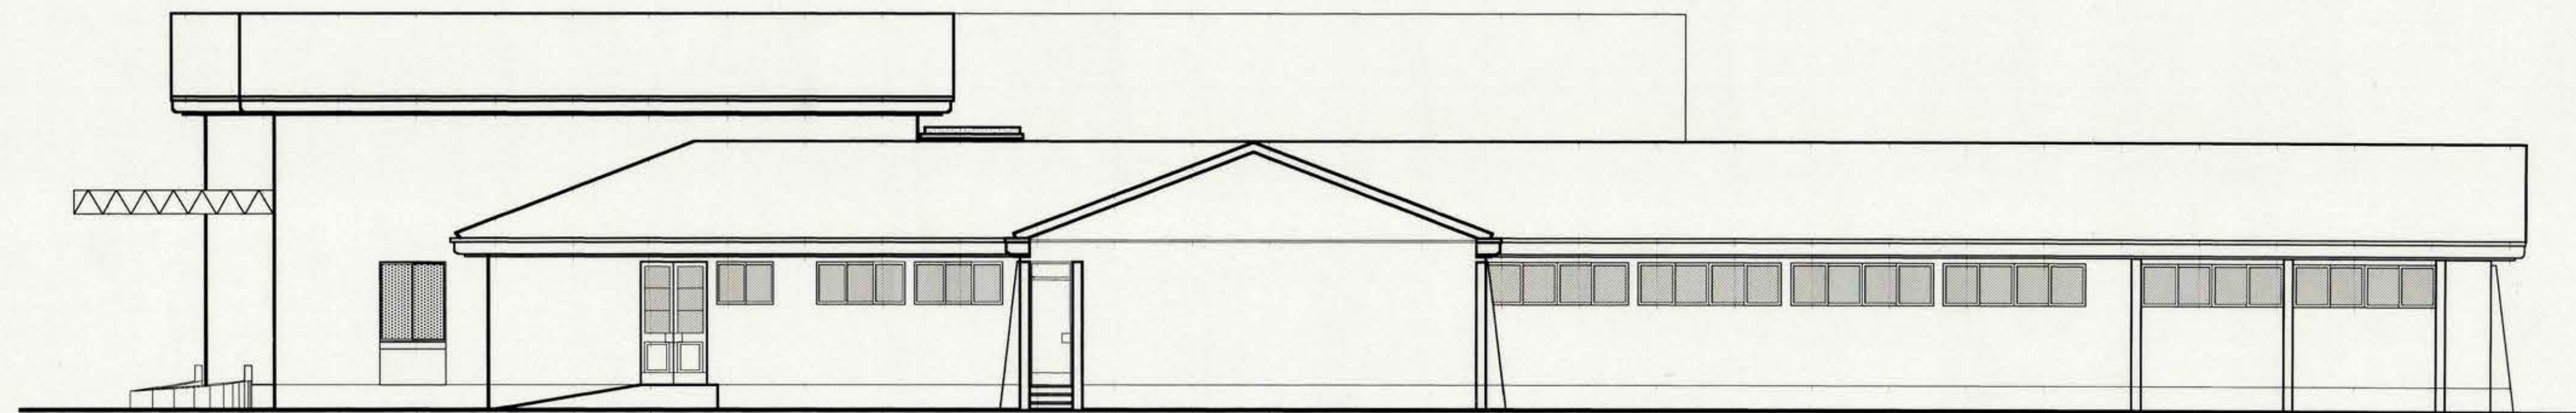

FACHADA NORTE
ESCALA 1:100

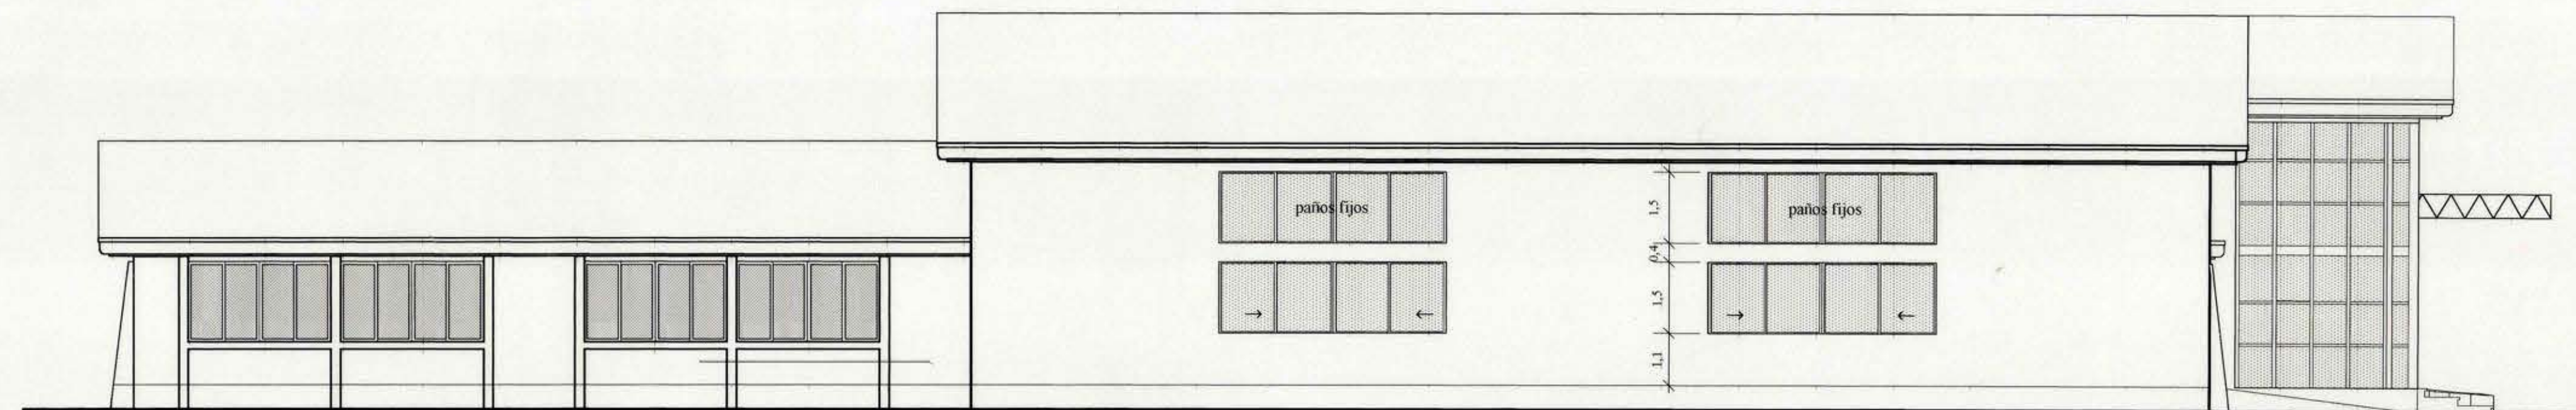

CORTE A - A
ESCALA 1:100

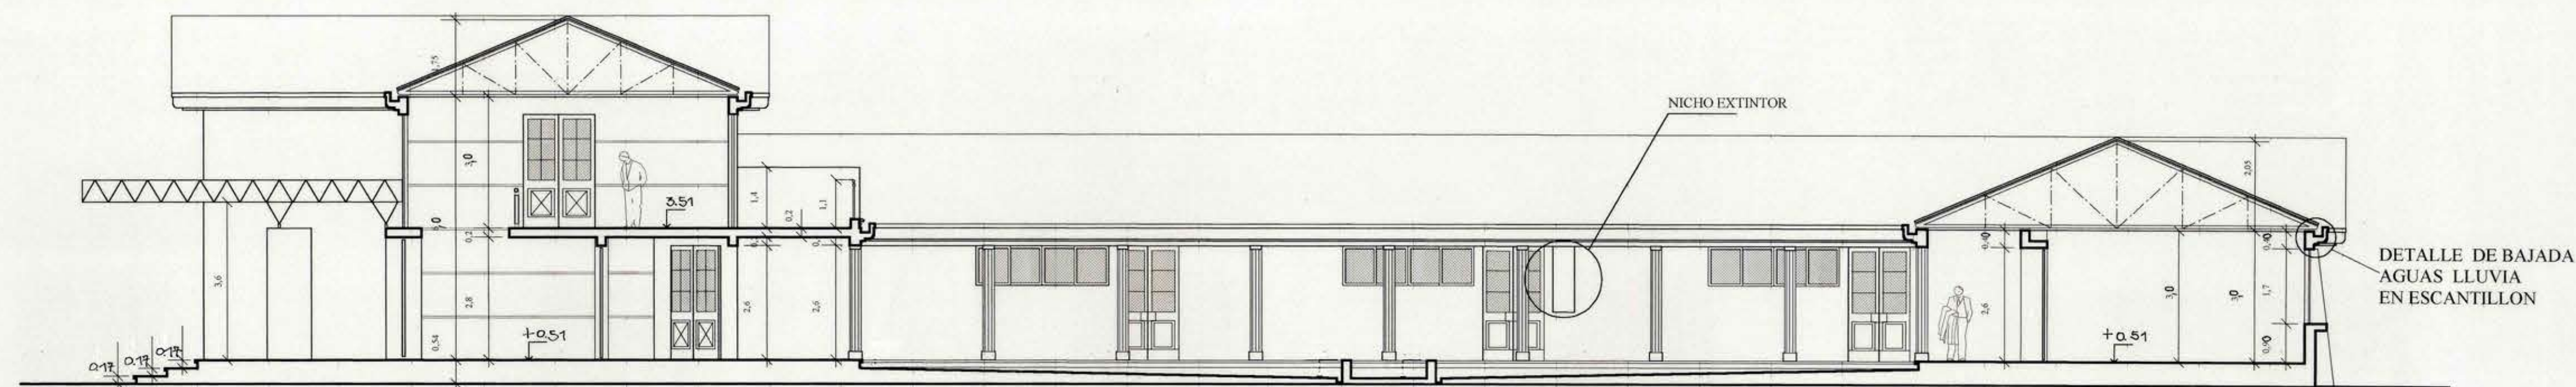

MOP		DIRECCION DE ARQUITECTURA	
MFR		OFICINA REGIONAL VI REGION	
REGION	SEXTA	PROPIETARIO	MARIANO FUENZALIDA RODRIGUEZ
PROVINCIA	CACHAPOAL	ARQUITECTO	L. MUNICIPALIDAD DE QUINTA DE TILCOCO
COMUNA	QTA. DE TILCOCO	PROYECTO	LICEO REPUBLICA DE ITALIA
FECHA	DICIEMBRE DE 1999	UBICACION	JOSE MIGUEL CARRERA S/N
		LAMINA	4 de 12
		DIBUJO	R. BASCUÑAN
		FIRMA ARQUITECTO	FIRMA PROPIETARIO