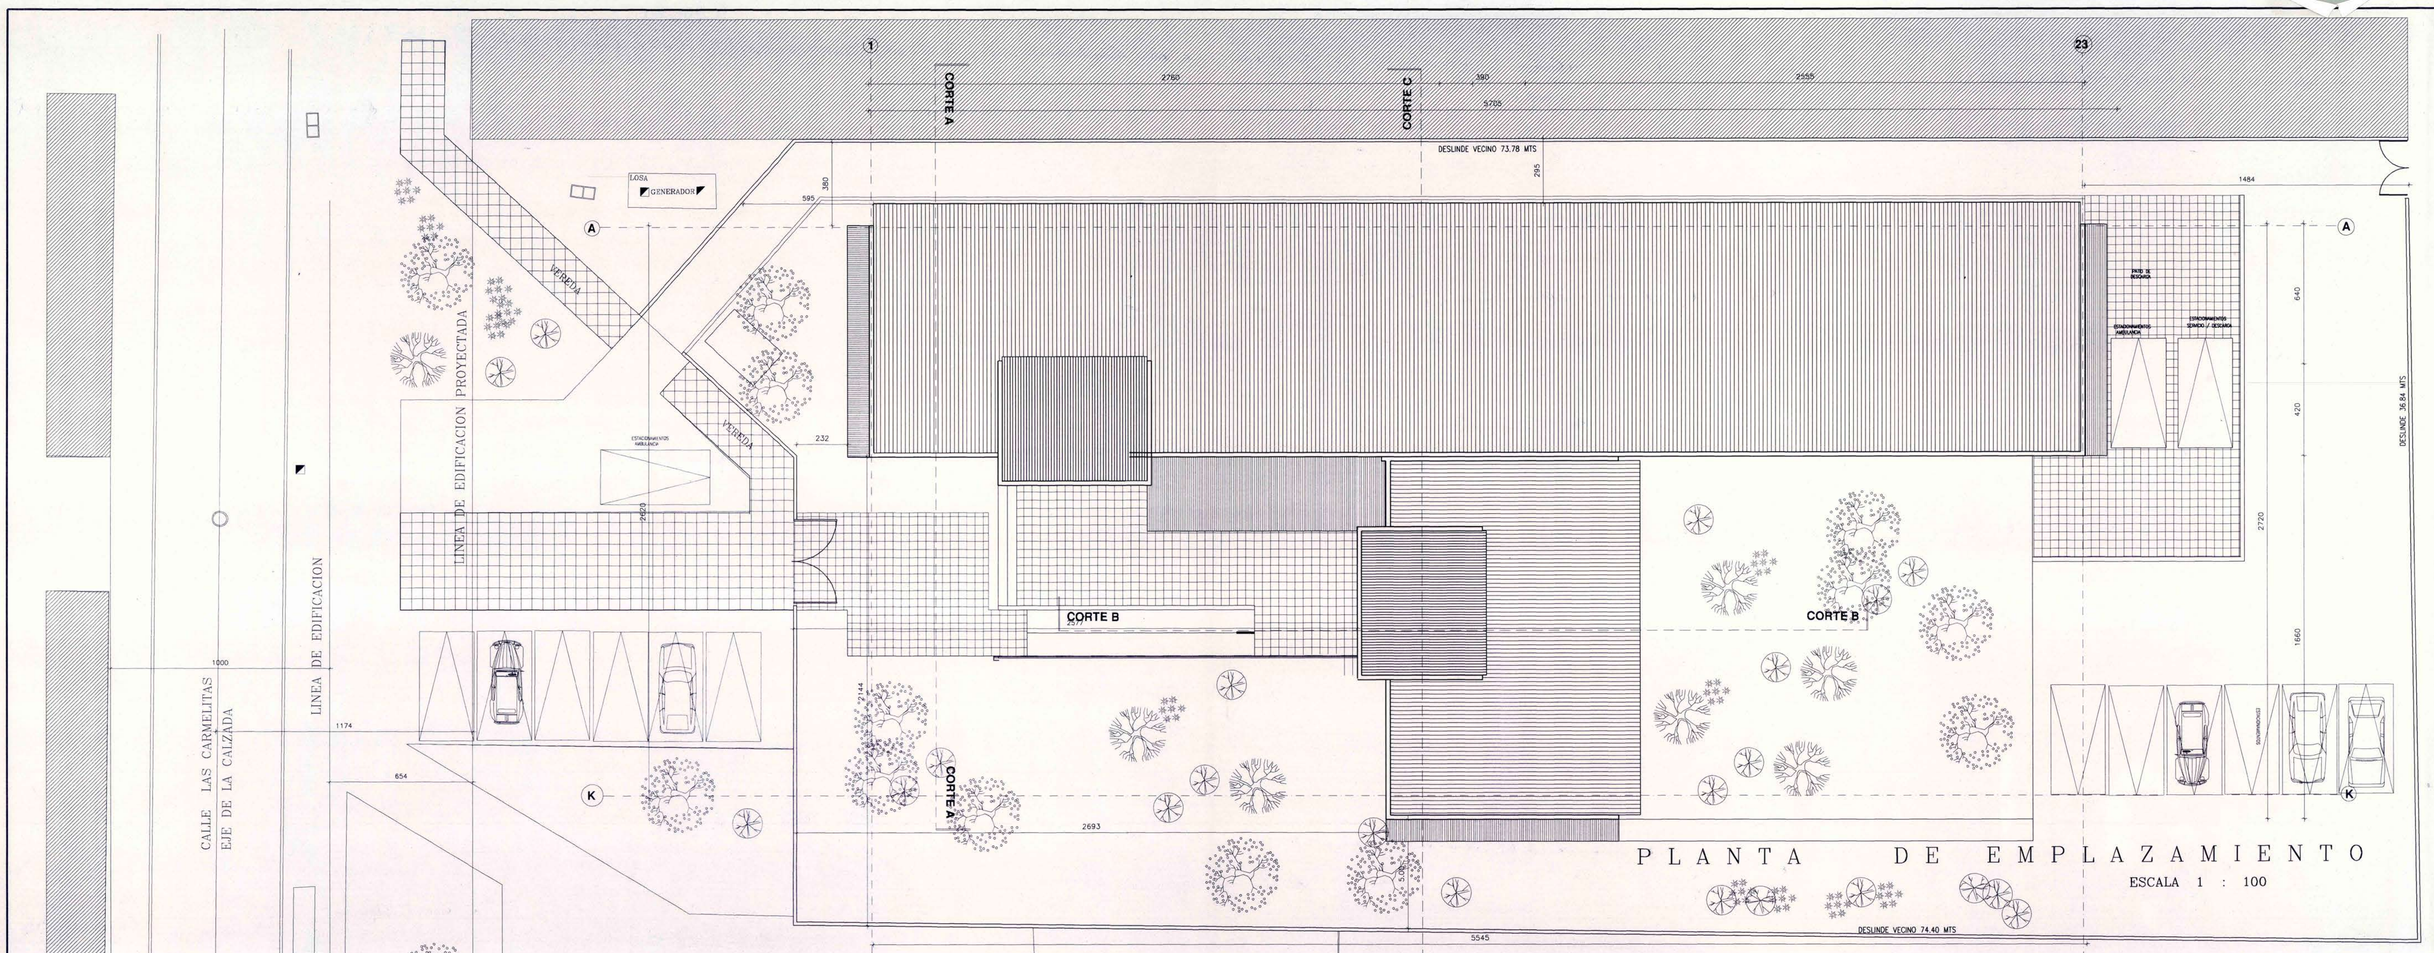

PLANTA DE EMPLAZAMIENTO

ESCALA 1 : 100

CORTE A – A

ESCALA 1 : 50

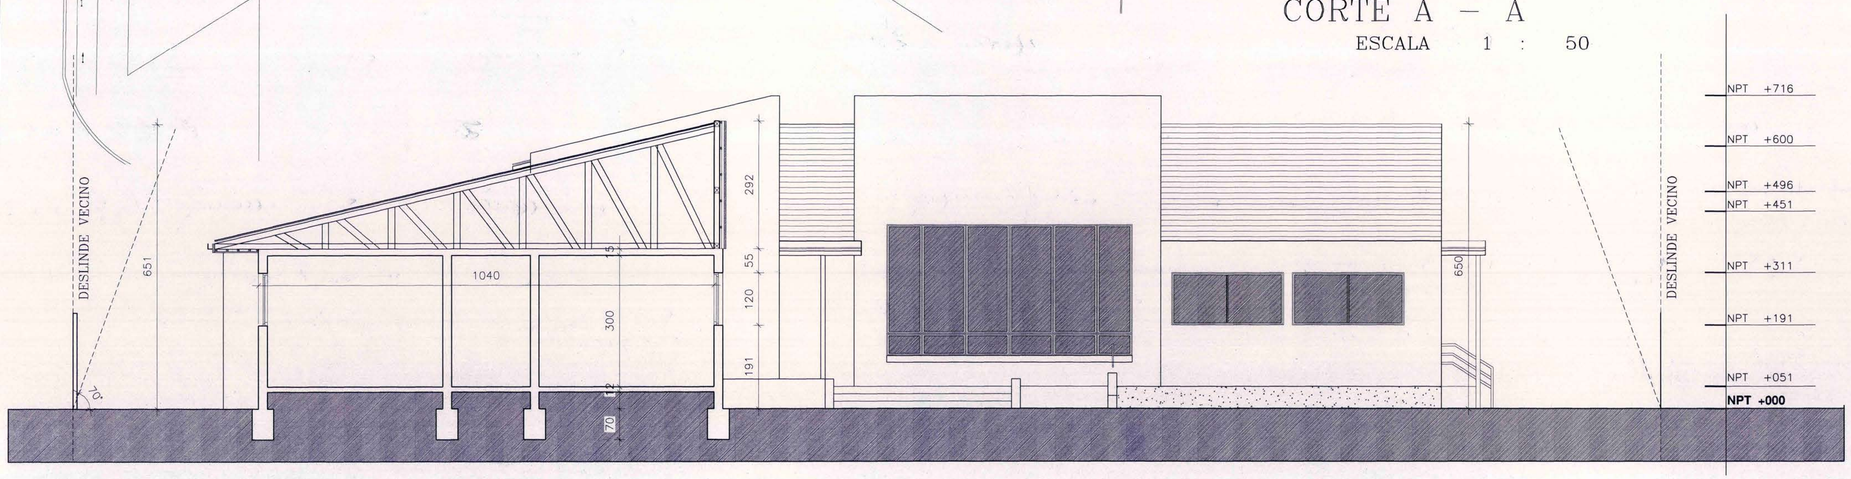

MOP	DIRECCION DE ARQUITECTURA OFICINA REGIONAL VI REGION
REGION VI REGION	OBRA NORMALIZACION CONSULTORIO GENERAL RURAL DE LO MIRANDA
PROVINCIA CACHAPOAL	CONTENIDO PLANO DE EMPLAZAMIENTO
COMUNA DOÑIHUE	
ARQUITECTO REGIONAL	DIBUJO J.E.A.V. / OBSERVACIONES
OSCAR E. NOVOA VARGAS	FECHA ENE./03 / CLAVE A
ARQTO. JEFE U. PROYECTOS	
FRANCISCO E. HERNANDEZ DIAZ	FORMATO A-0 / SUPERFICIE
PATROCINANTE	
DIRECCION DE ARQUITECTURA	LAMINA N 2 DE 18
ARQUITECTO COLABORADOR	
JUAN ESTEBAN ALVARADO V.	
ESCALA 1/100	TUBO N° 368