

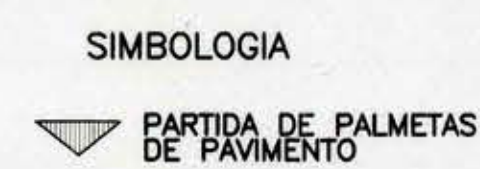
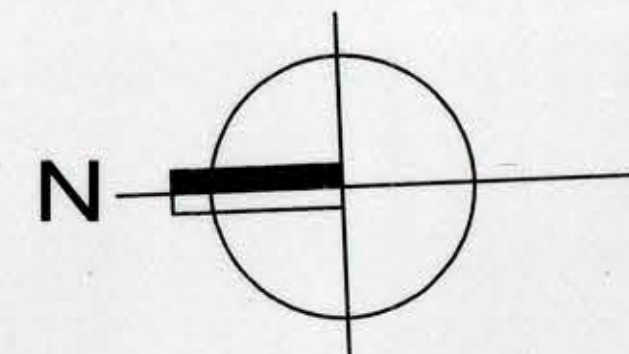


ESC.: 1:100

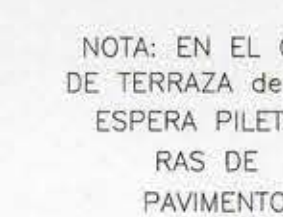

FLAIN
ESC.: 1:100

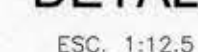

		DIRECCION DE ARQUITECTURA OFICINA REGIONAL VI REGION	
		OBSERVACIONES	
REGION	VI REGION	OBRA	CONSTRUCCION POSTA SALUD, RINCONADA EL TAMBO
PROVINCIA	CHAPAL	CONTENIDO	
COMUNA	SAN VICENTE T.T.	PLANTA UBICACION-PLANTA EMPLAZAMIENTO-TECHOS	
ARQUITECTO REGIONAL		DIBUJO AUTOCAD r2000	
		XFO	
JORGE GODOY ROJAS ARQUITECTO JEFE U. PROYECTOS		FECHA	CLAVE
		JUNIO 2005	A
FRANCISCO E. HERNANDEZ DIAZ ARQUITECTO PROYECTISTA		FORMATO	SUPERFICIE
		A4 x 11	227.85 m2
POSTA TIPO ARQUITECTO COLABORADOR		CANTIDAD N	
		1	de
ESCALA 1:1000			