

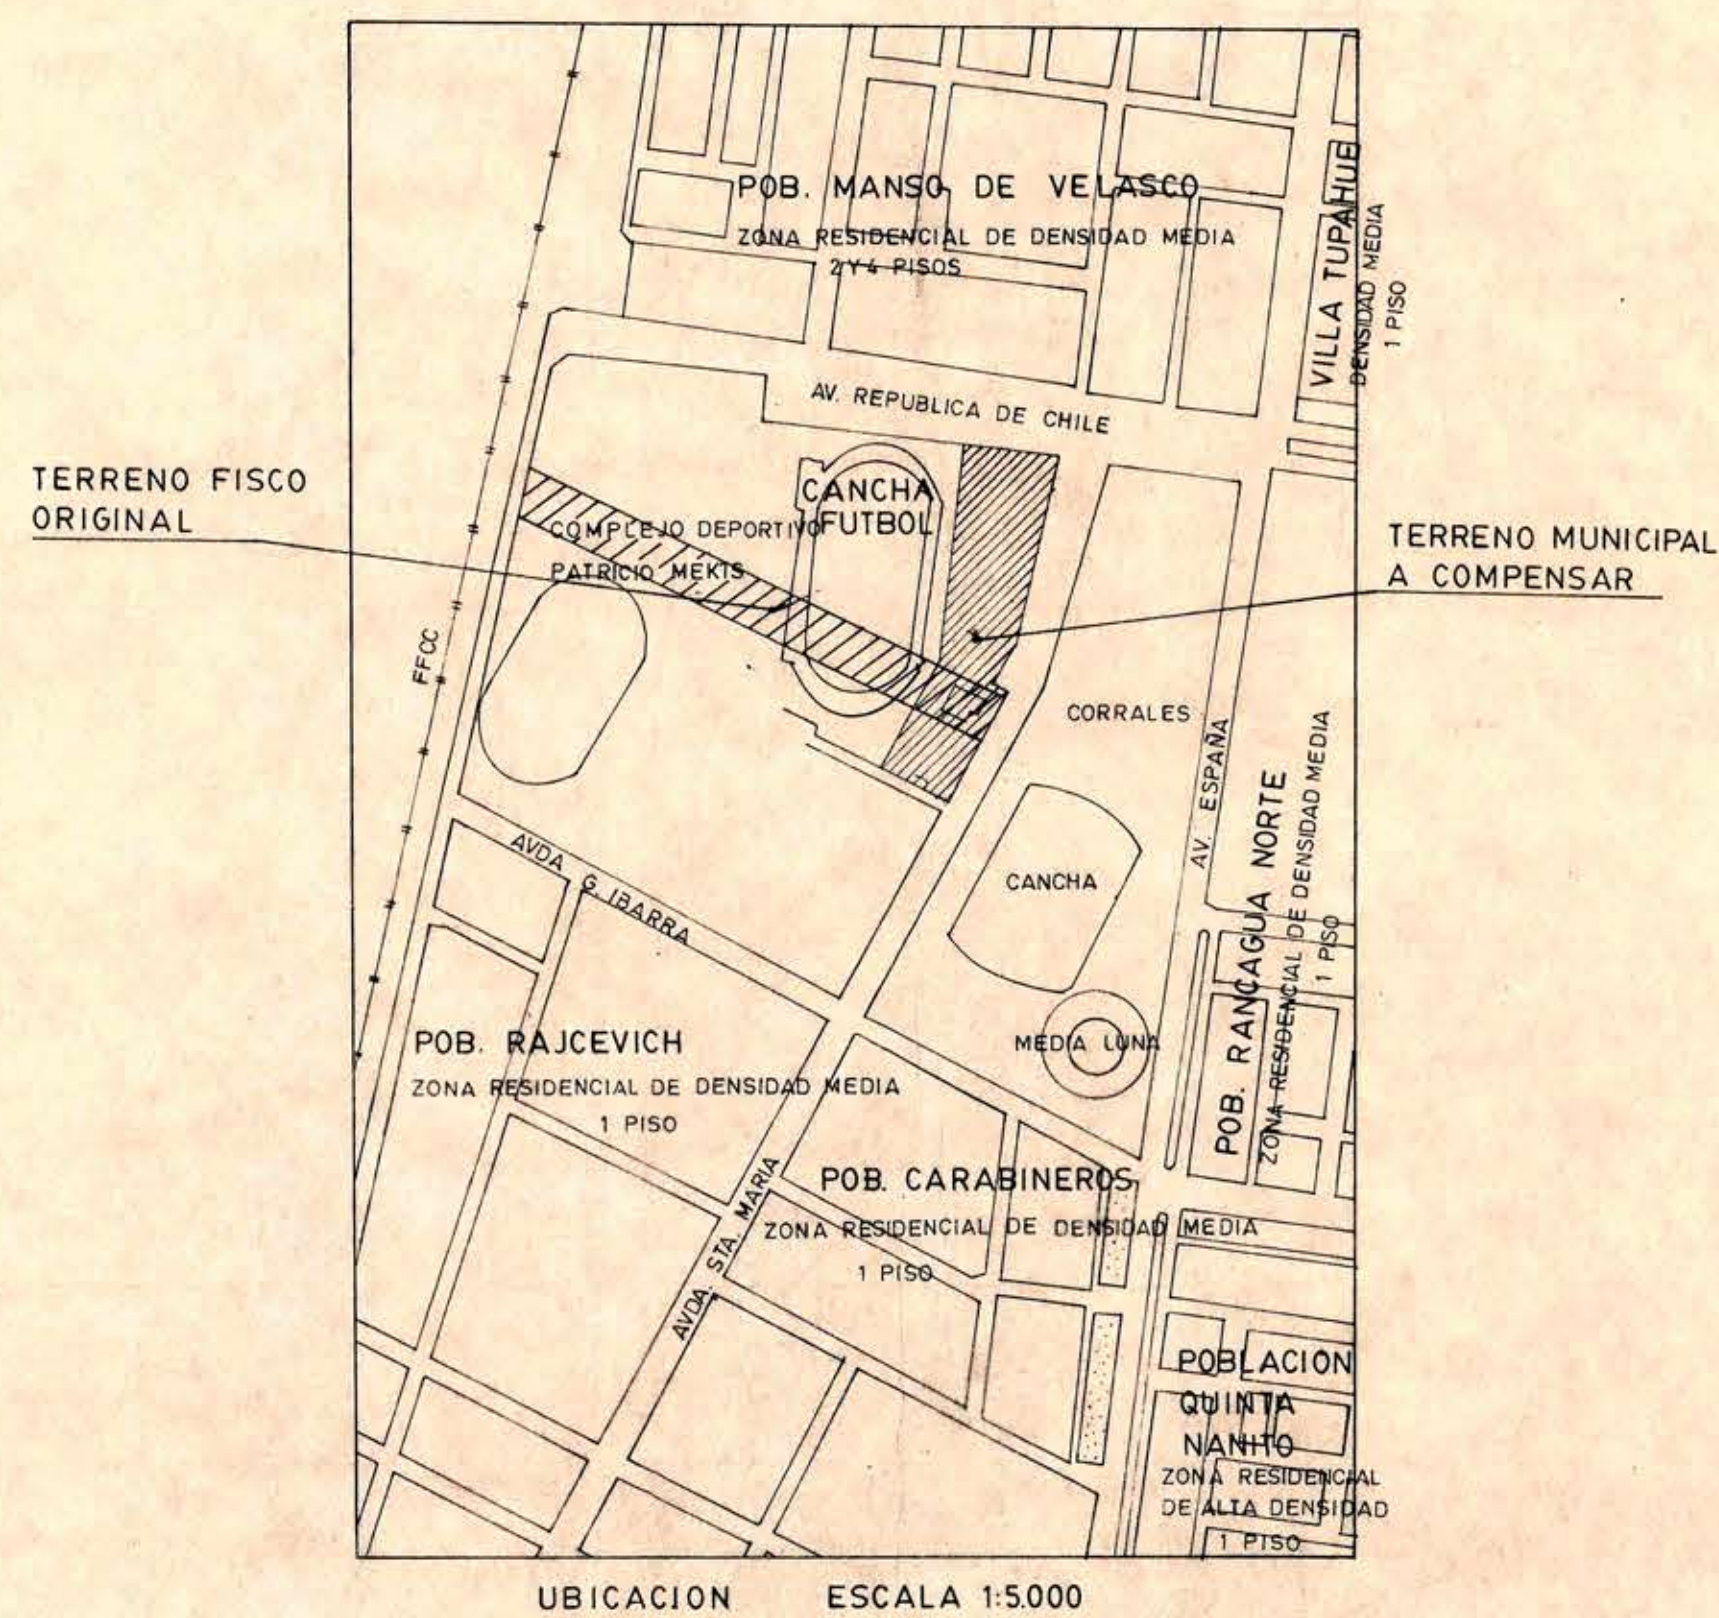
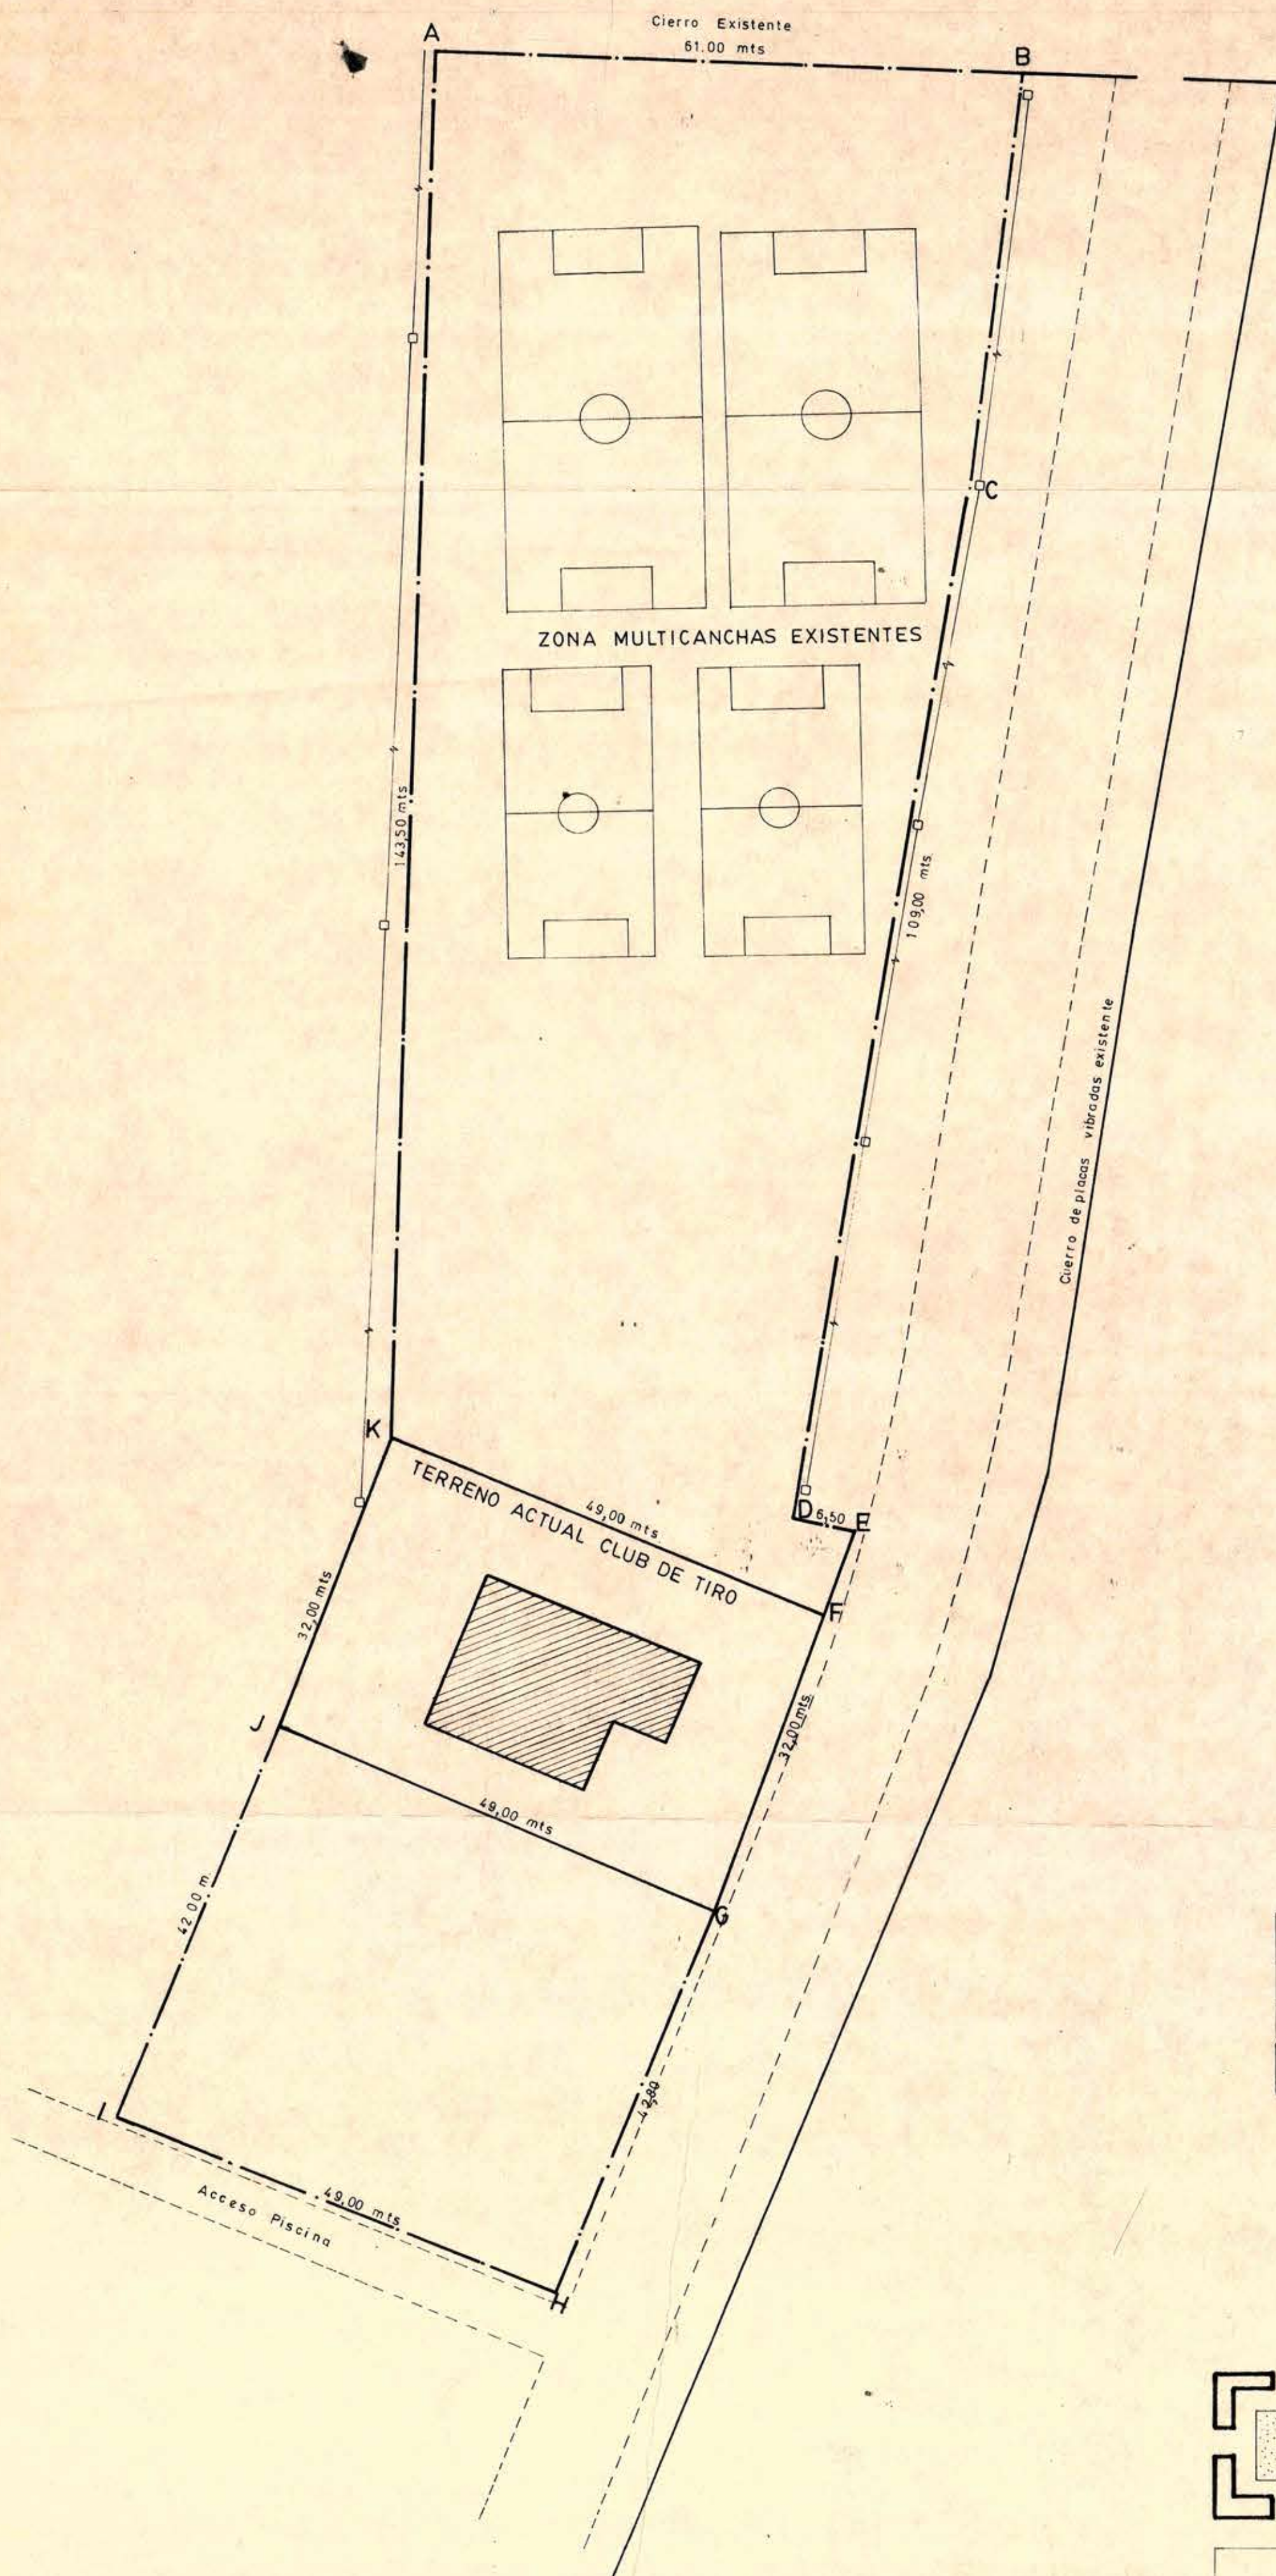


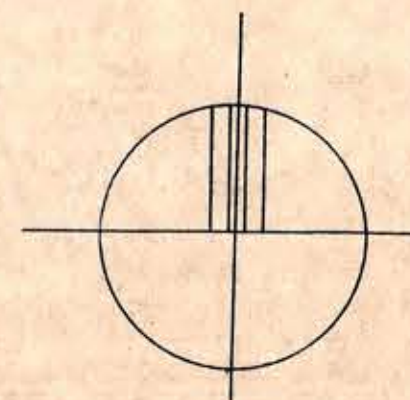

CUADRO DE SUPERFICIES

SUPERFICIE A ENTREGAR POLIGONO	A-B-C-D-E-F-K-A	7.828,75 m ²
SUPERFICIE A ENTREGAR POLIGONO	G-H-I-J-G	2.097,20 m ²
SUPERFICIE ACTUAL CLUB DE TIRO	F-G-J-K-F	1.568,00 m ²
SUPERFICIE TOTAL POLIGONO	A-B-C-D-E-H-I-K-A	11.393,25 m ²

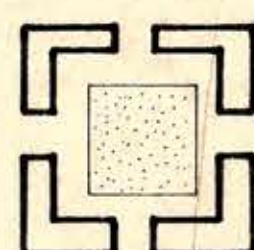

I. MUNICIPALIDAD DE RANCAGUA
DIRECCION DE OBRAS MUNICIPALES

LEVANTAMIENTO TAQUIMETRICO CLUB DE TIRO

ESCALA 1:500
FECHA: ENERO 1988

MARIO BARRIENTOS O.
Alcalde

MAYRA ANANIAS R.
D.O.M.

JAIME LILLO M.
Asesor Urbanista

Levantamiento:
JUAN ORTIZ URZUA
Ing. Geom.
Dibujo:
RAFAEL VALENZUELA
Cartógrafo