

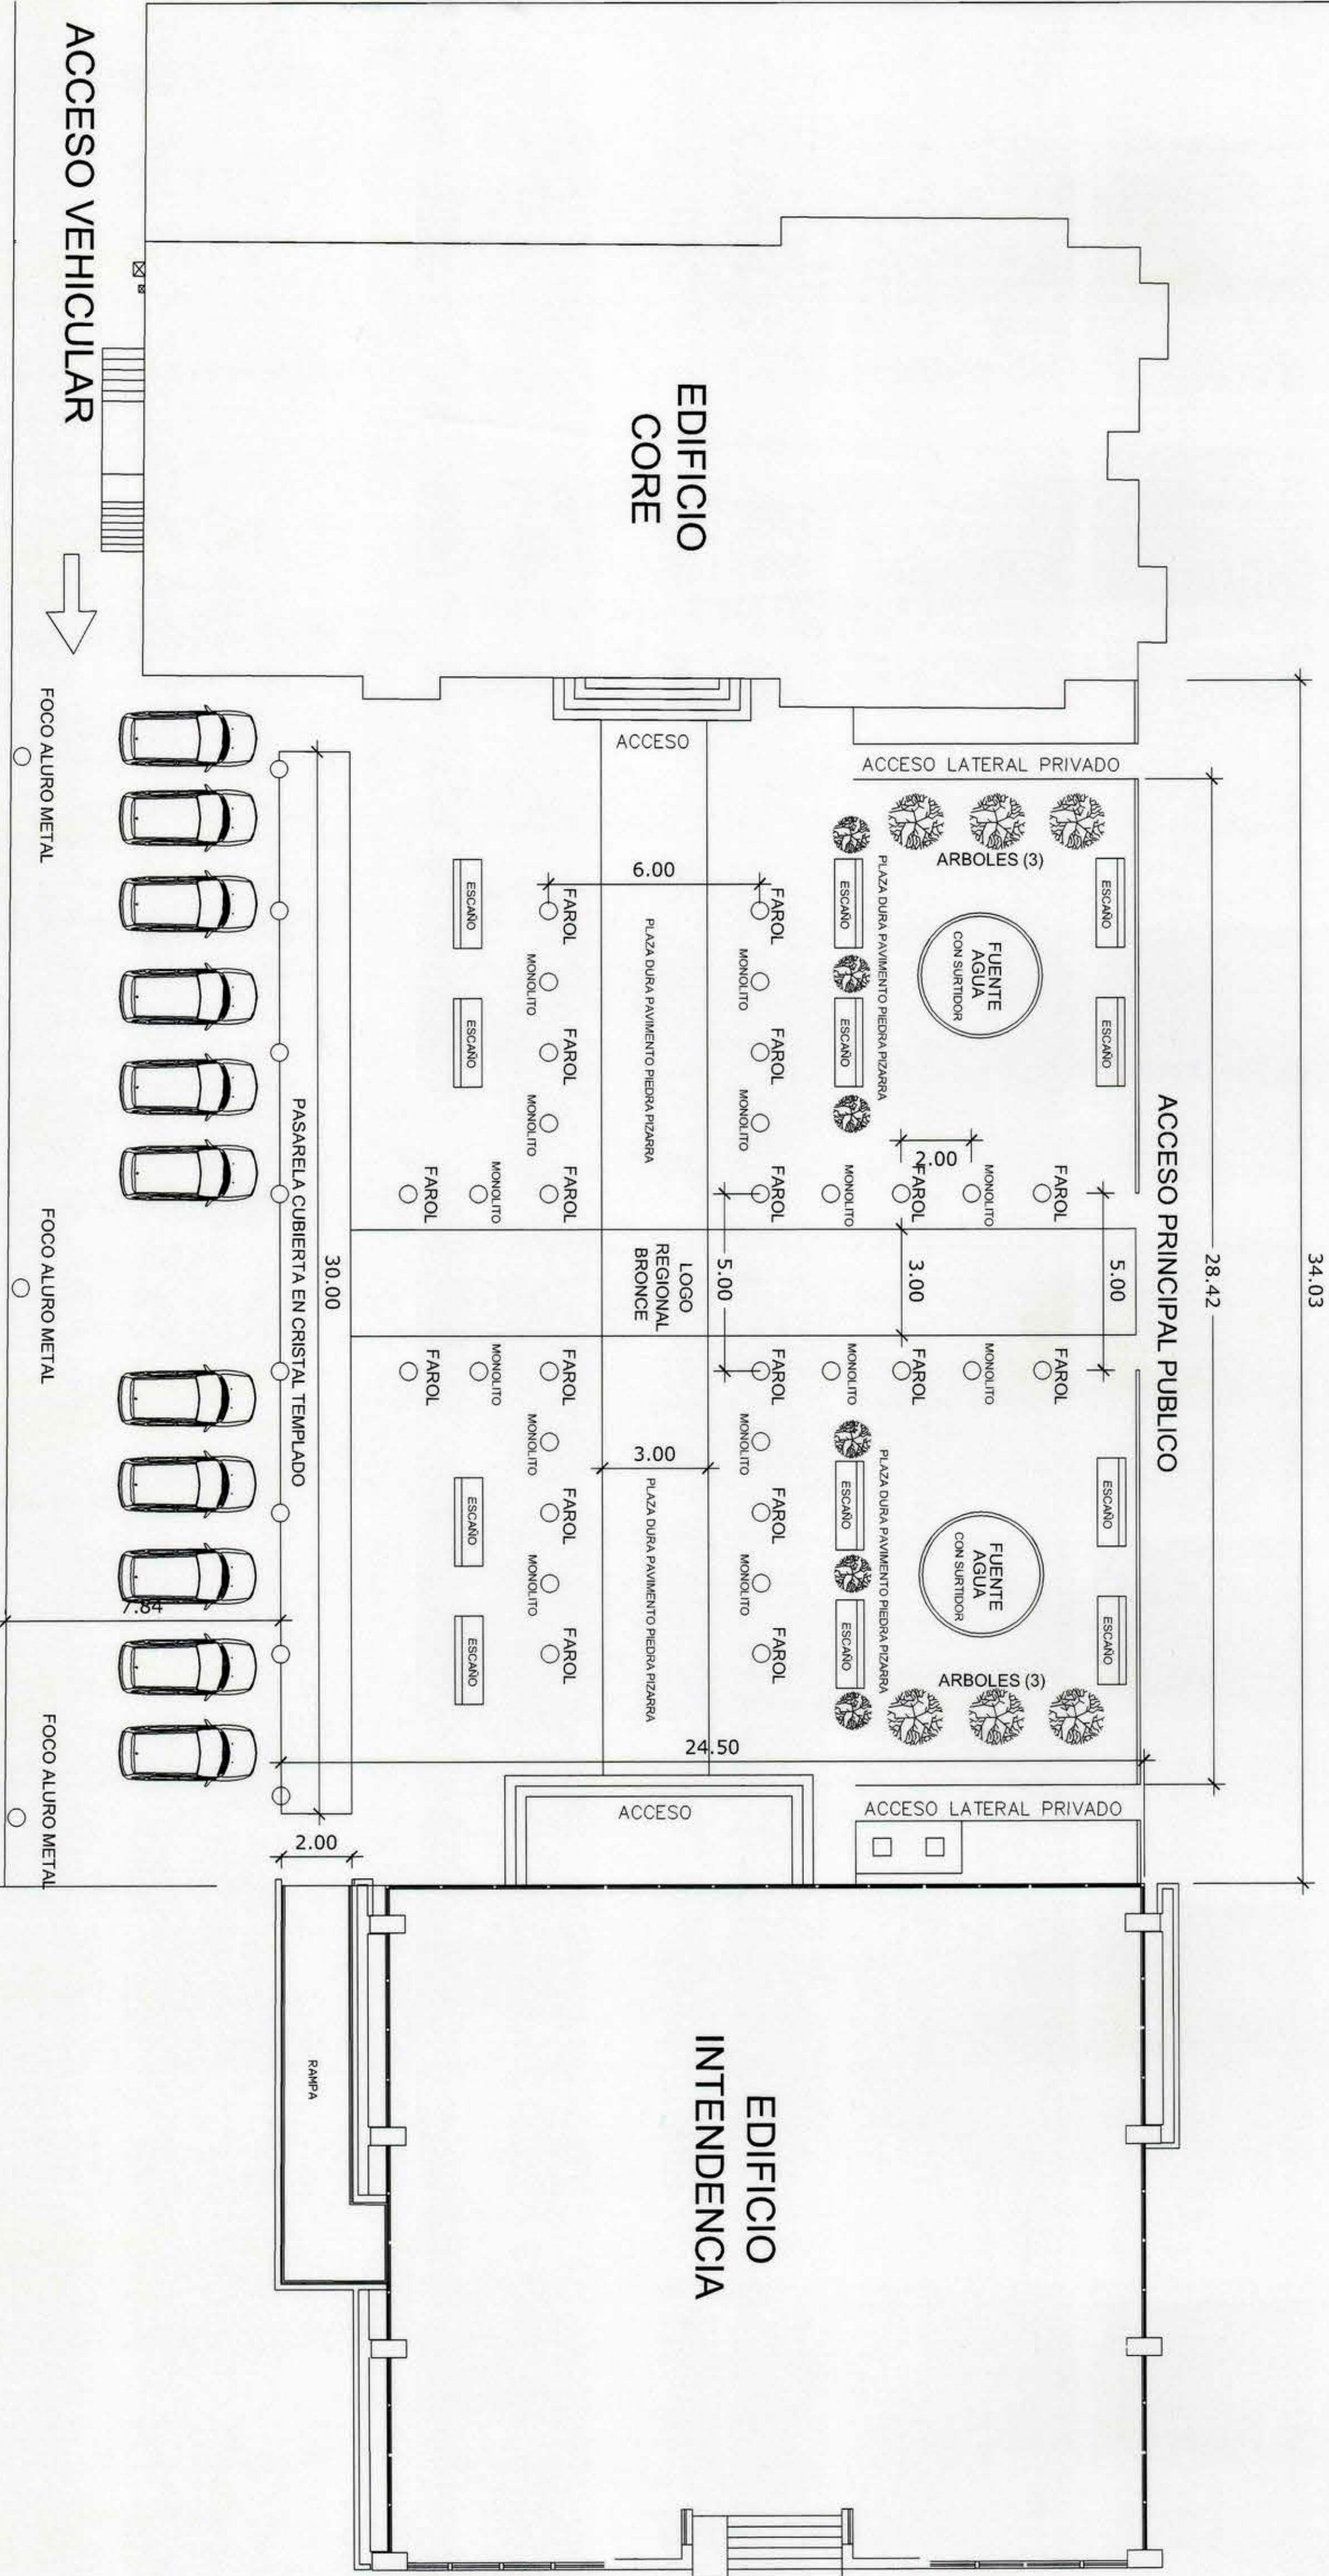


CALLE
CUEVAS

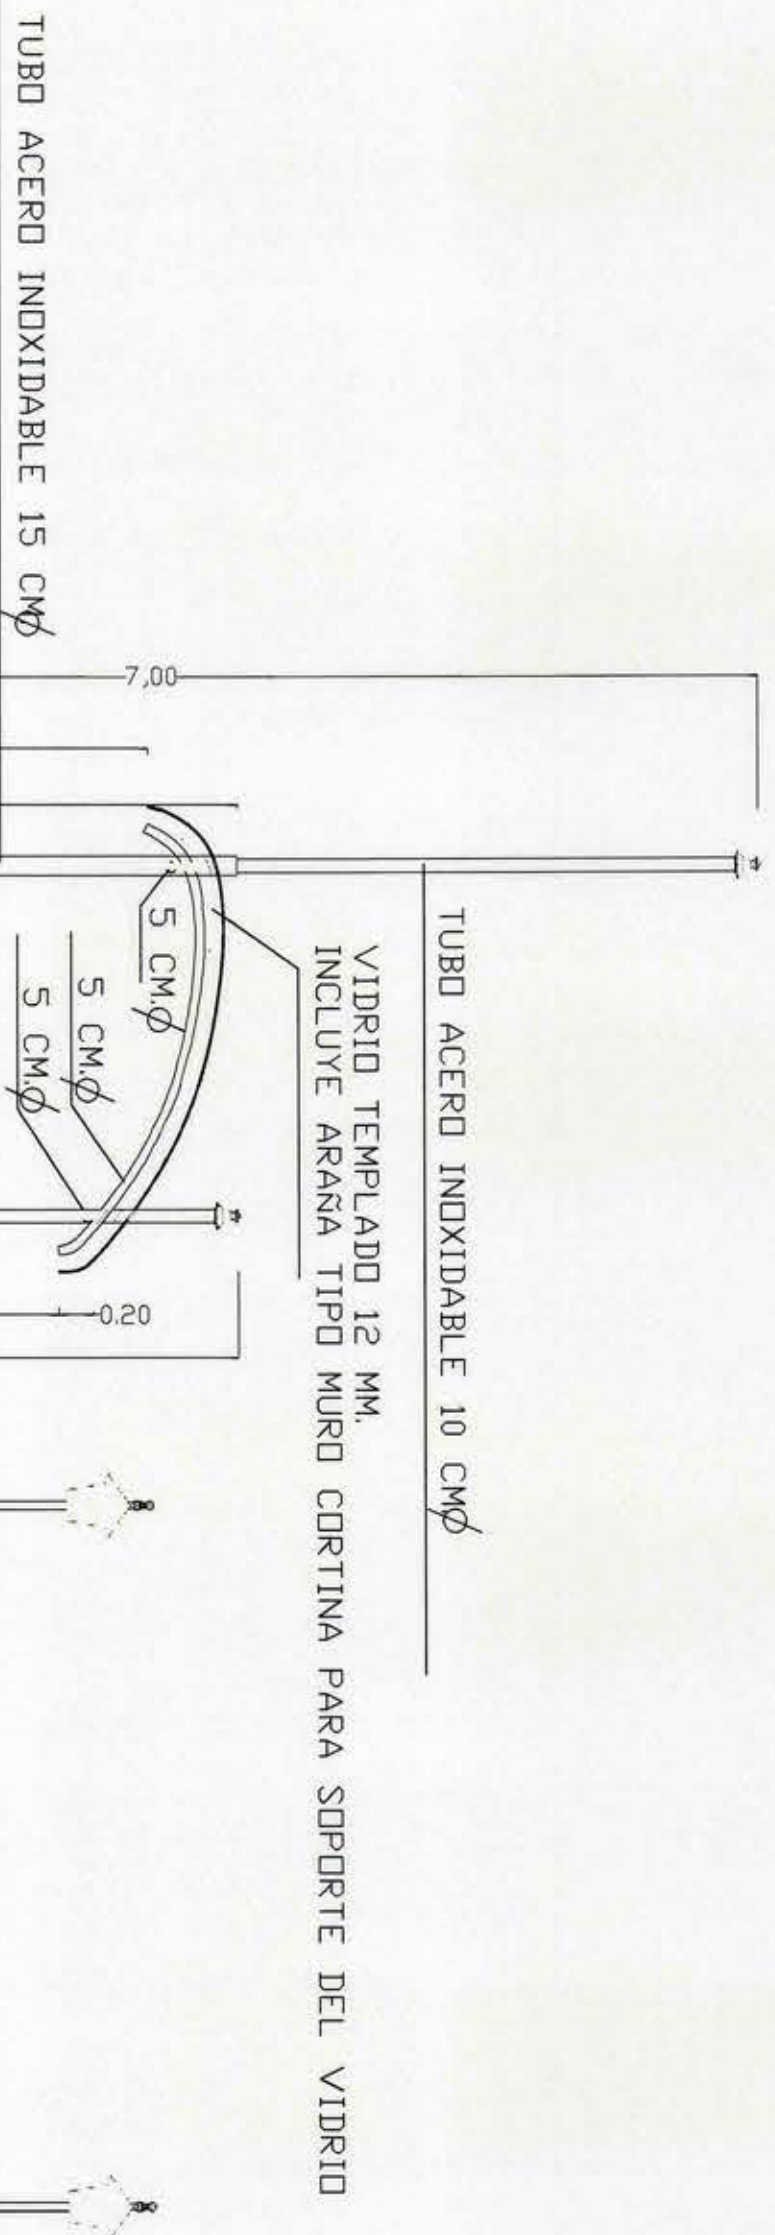

UBICACION

DETALLE DE PAVIMENTOS

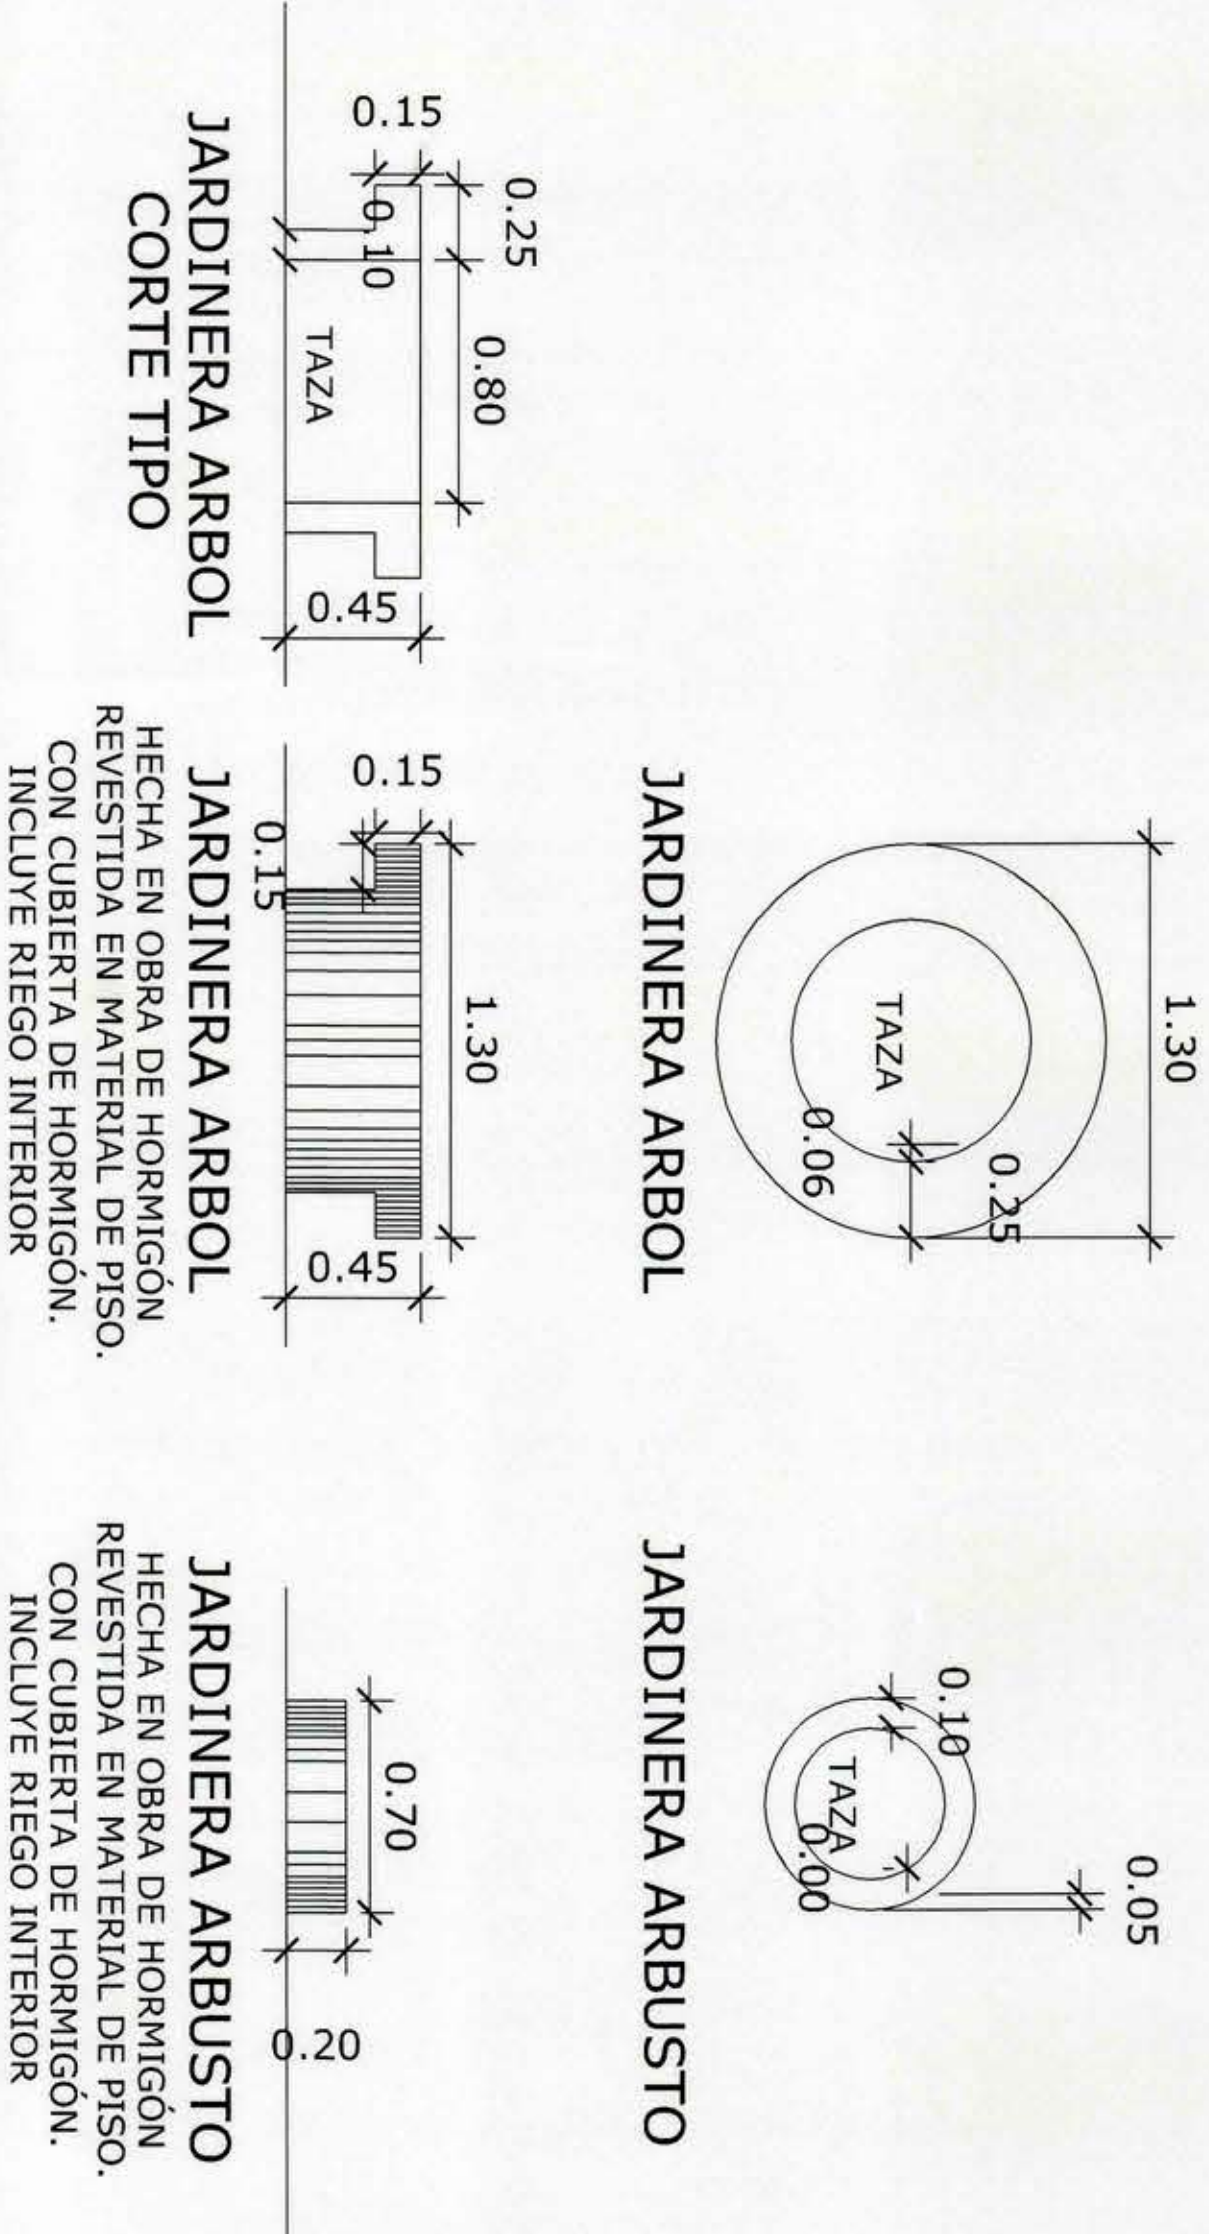

DETALLE PASARELA

PLAZA GOBIERNO REGIONAL

DANIEL HURTADO COSGROVE
ARQUITECTO

UBICACION			
INTENDENCIA REGIONAL O'HIGGINS			
LOCALIDAD	RANCAGUA	COMUNA	RANCAGUA
CONTENIDO	PLANTA DE PLAZA EMPLAZAMIENTO UBICACION		ROL Nº
DIBUJO	C.A.S.		PLANO Nº
FECHA	NOVIEMBRE 2008	ESCALA	LAS INDICADAS