



CORTE 1  
esc. 1:50

DETALLE ELEVACION NORTE - BLOQUE "B"  
esc. 1:50


CORTE 3  
esc. 1:50

 


ELEVACION SUR  
esc. 1:50

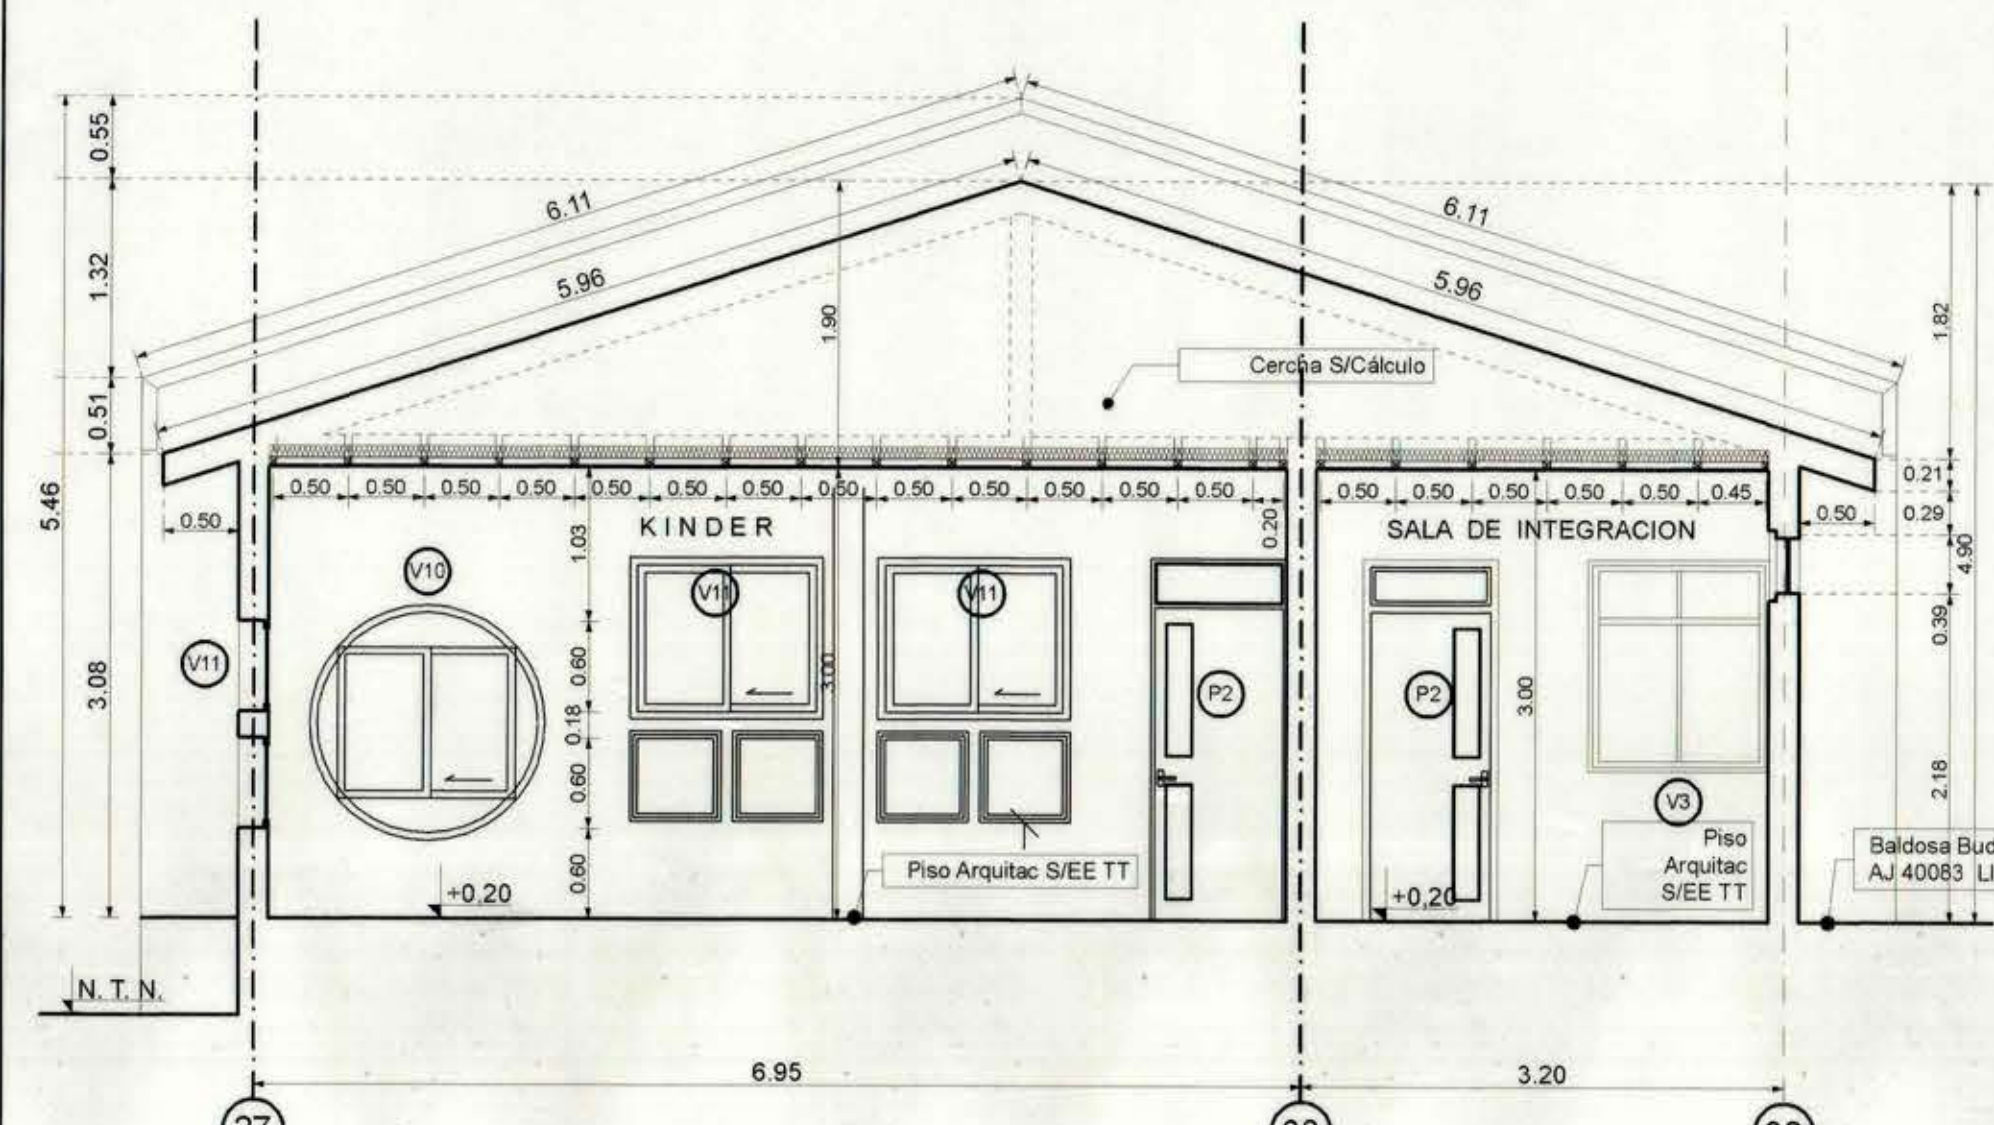


CORTE 6  
esc. 1:50

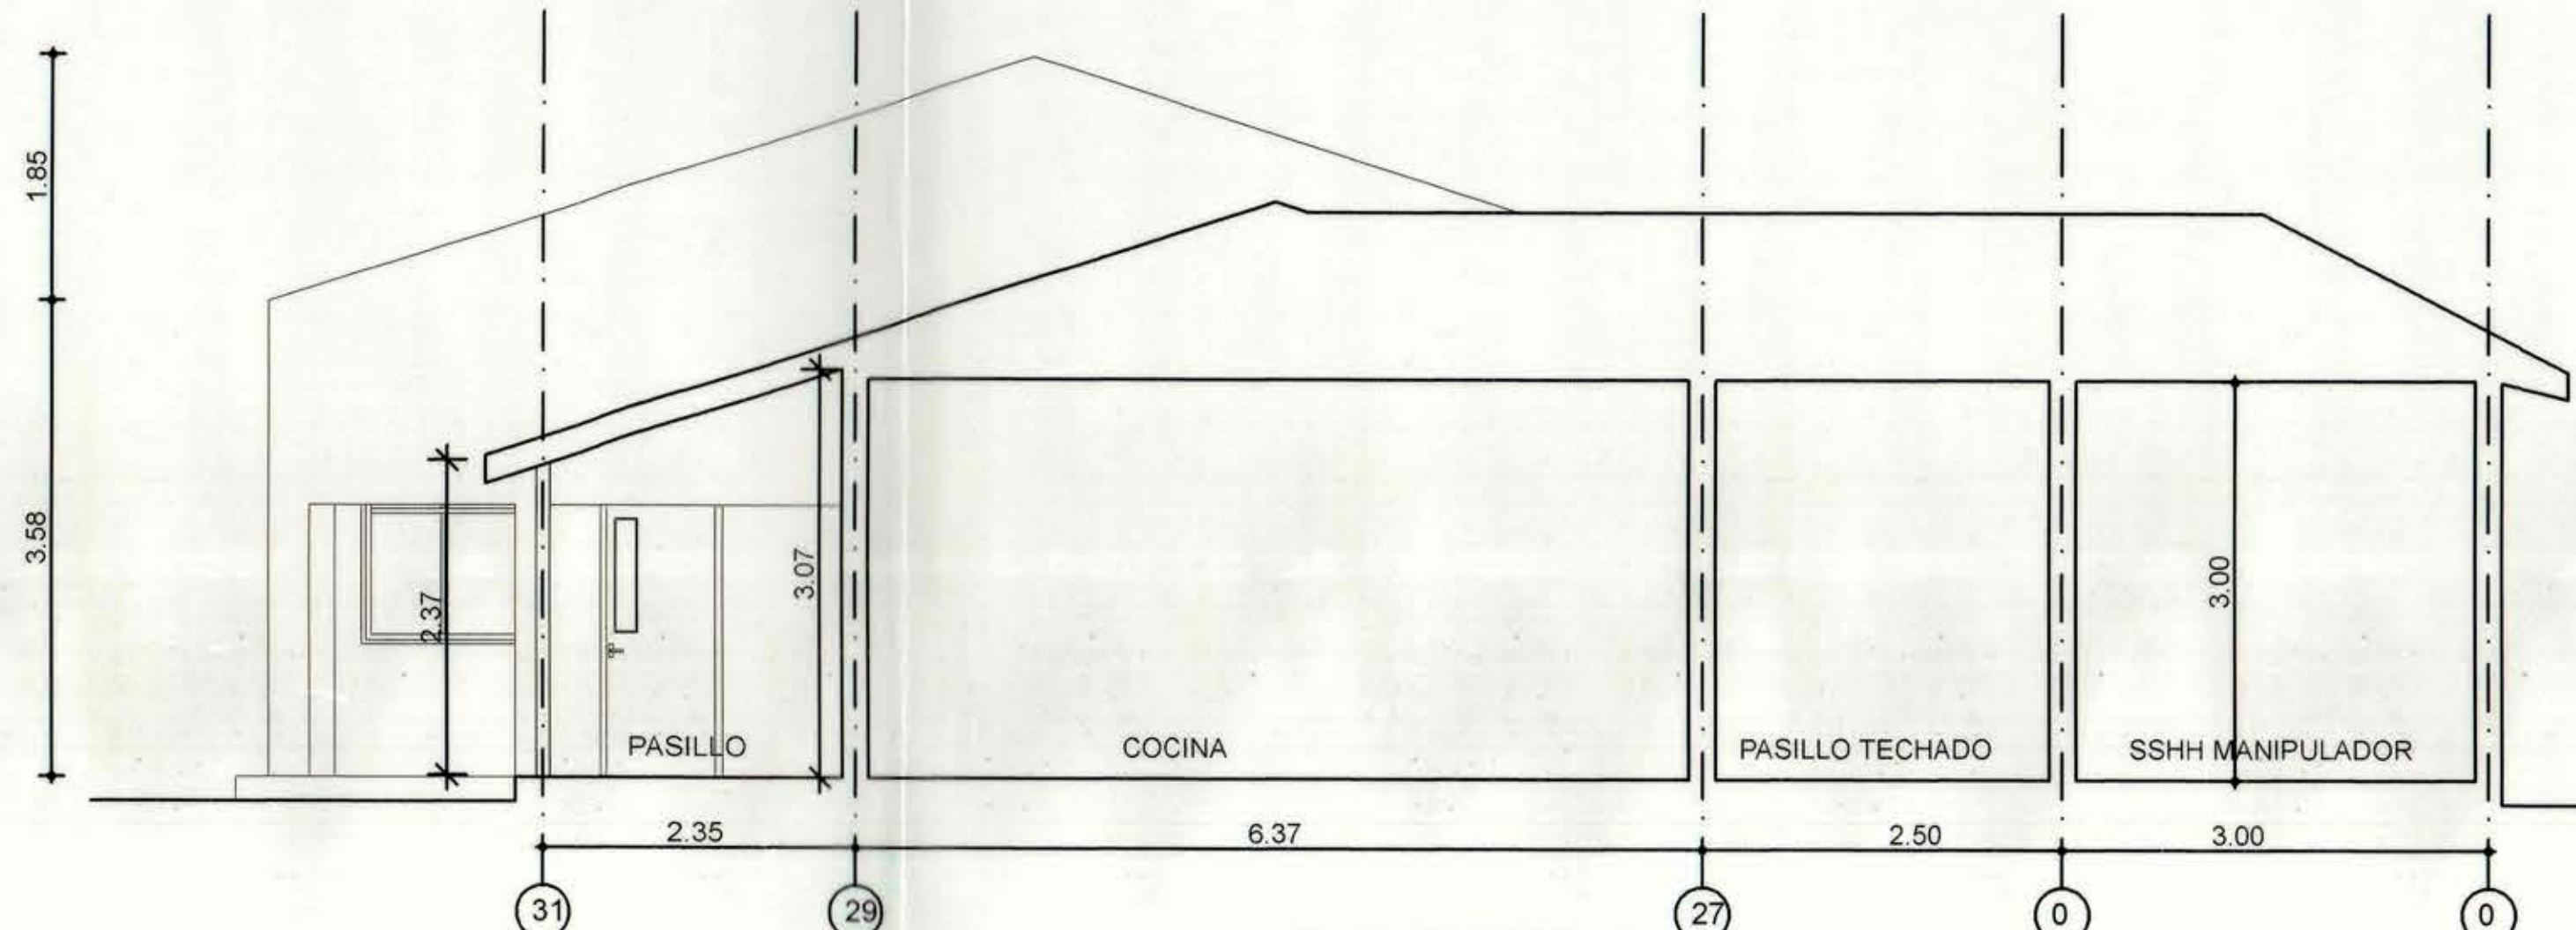


CORTE 3  
esc. 1:50

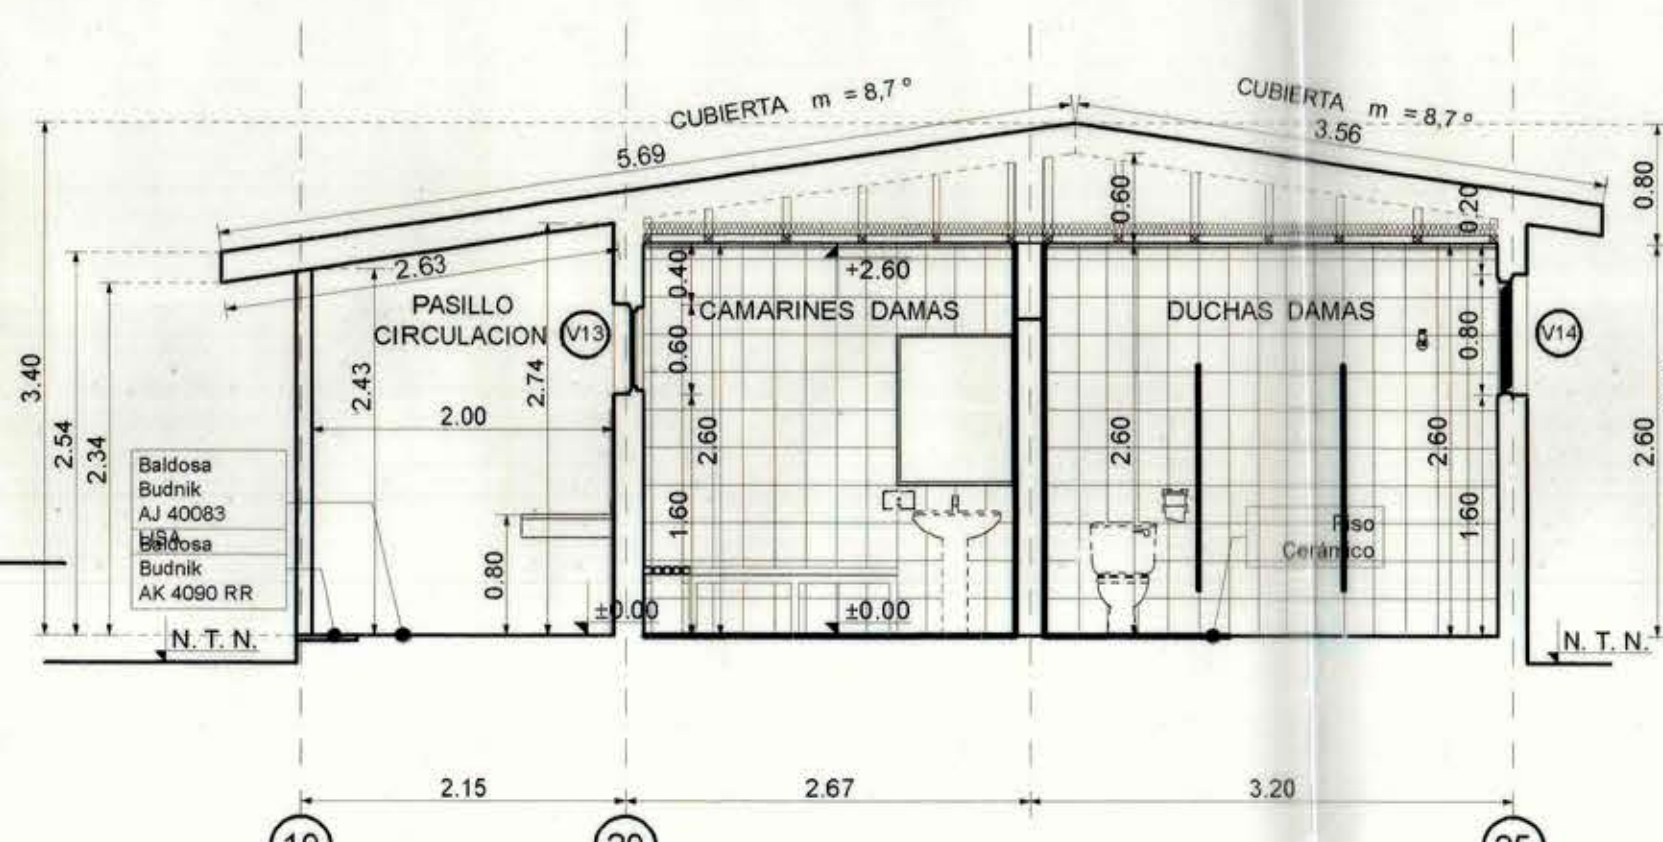


CORTE 4  
esc. 1:50

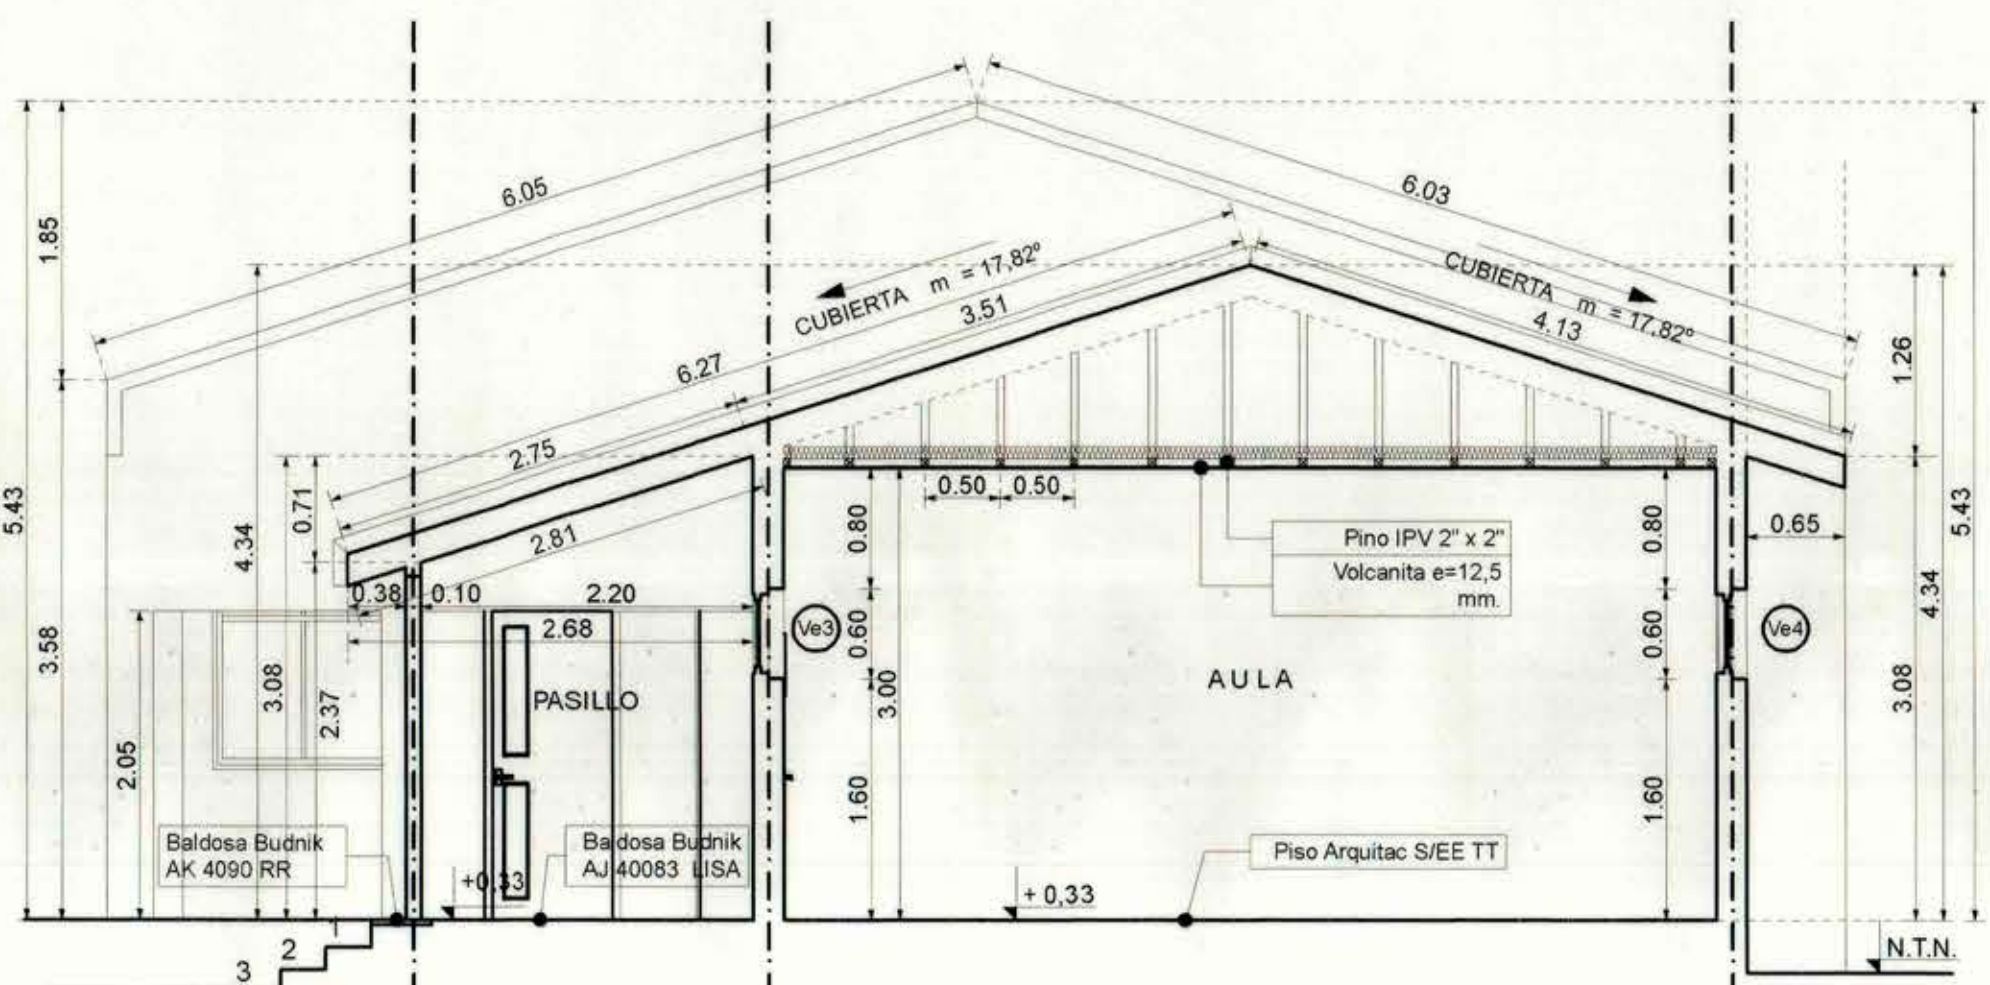


CORTE 2  
esc. 1:50

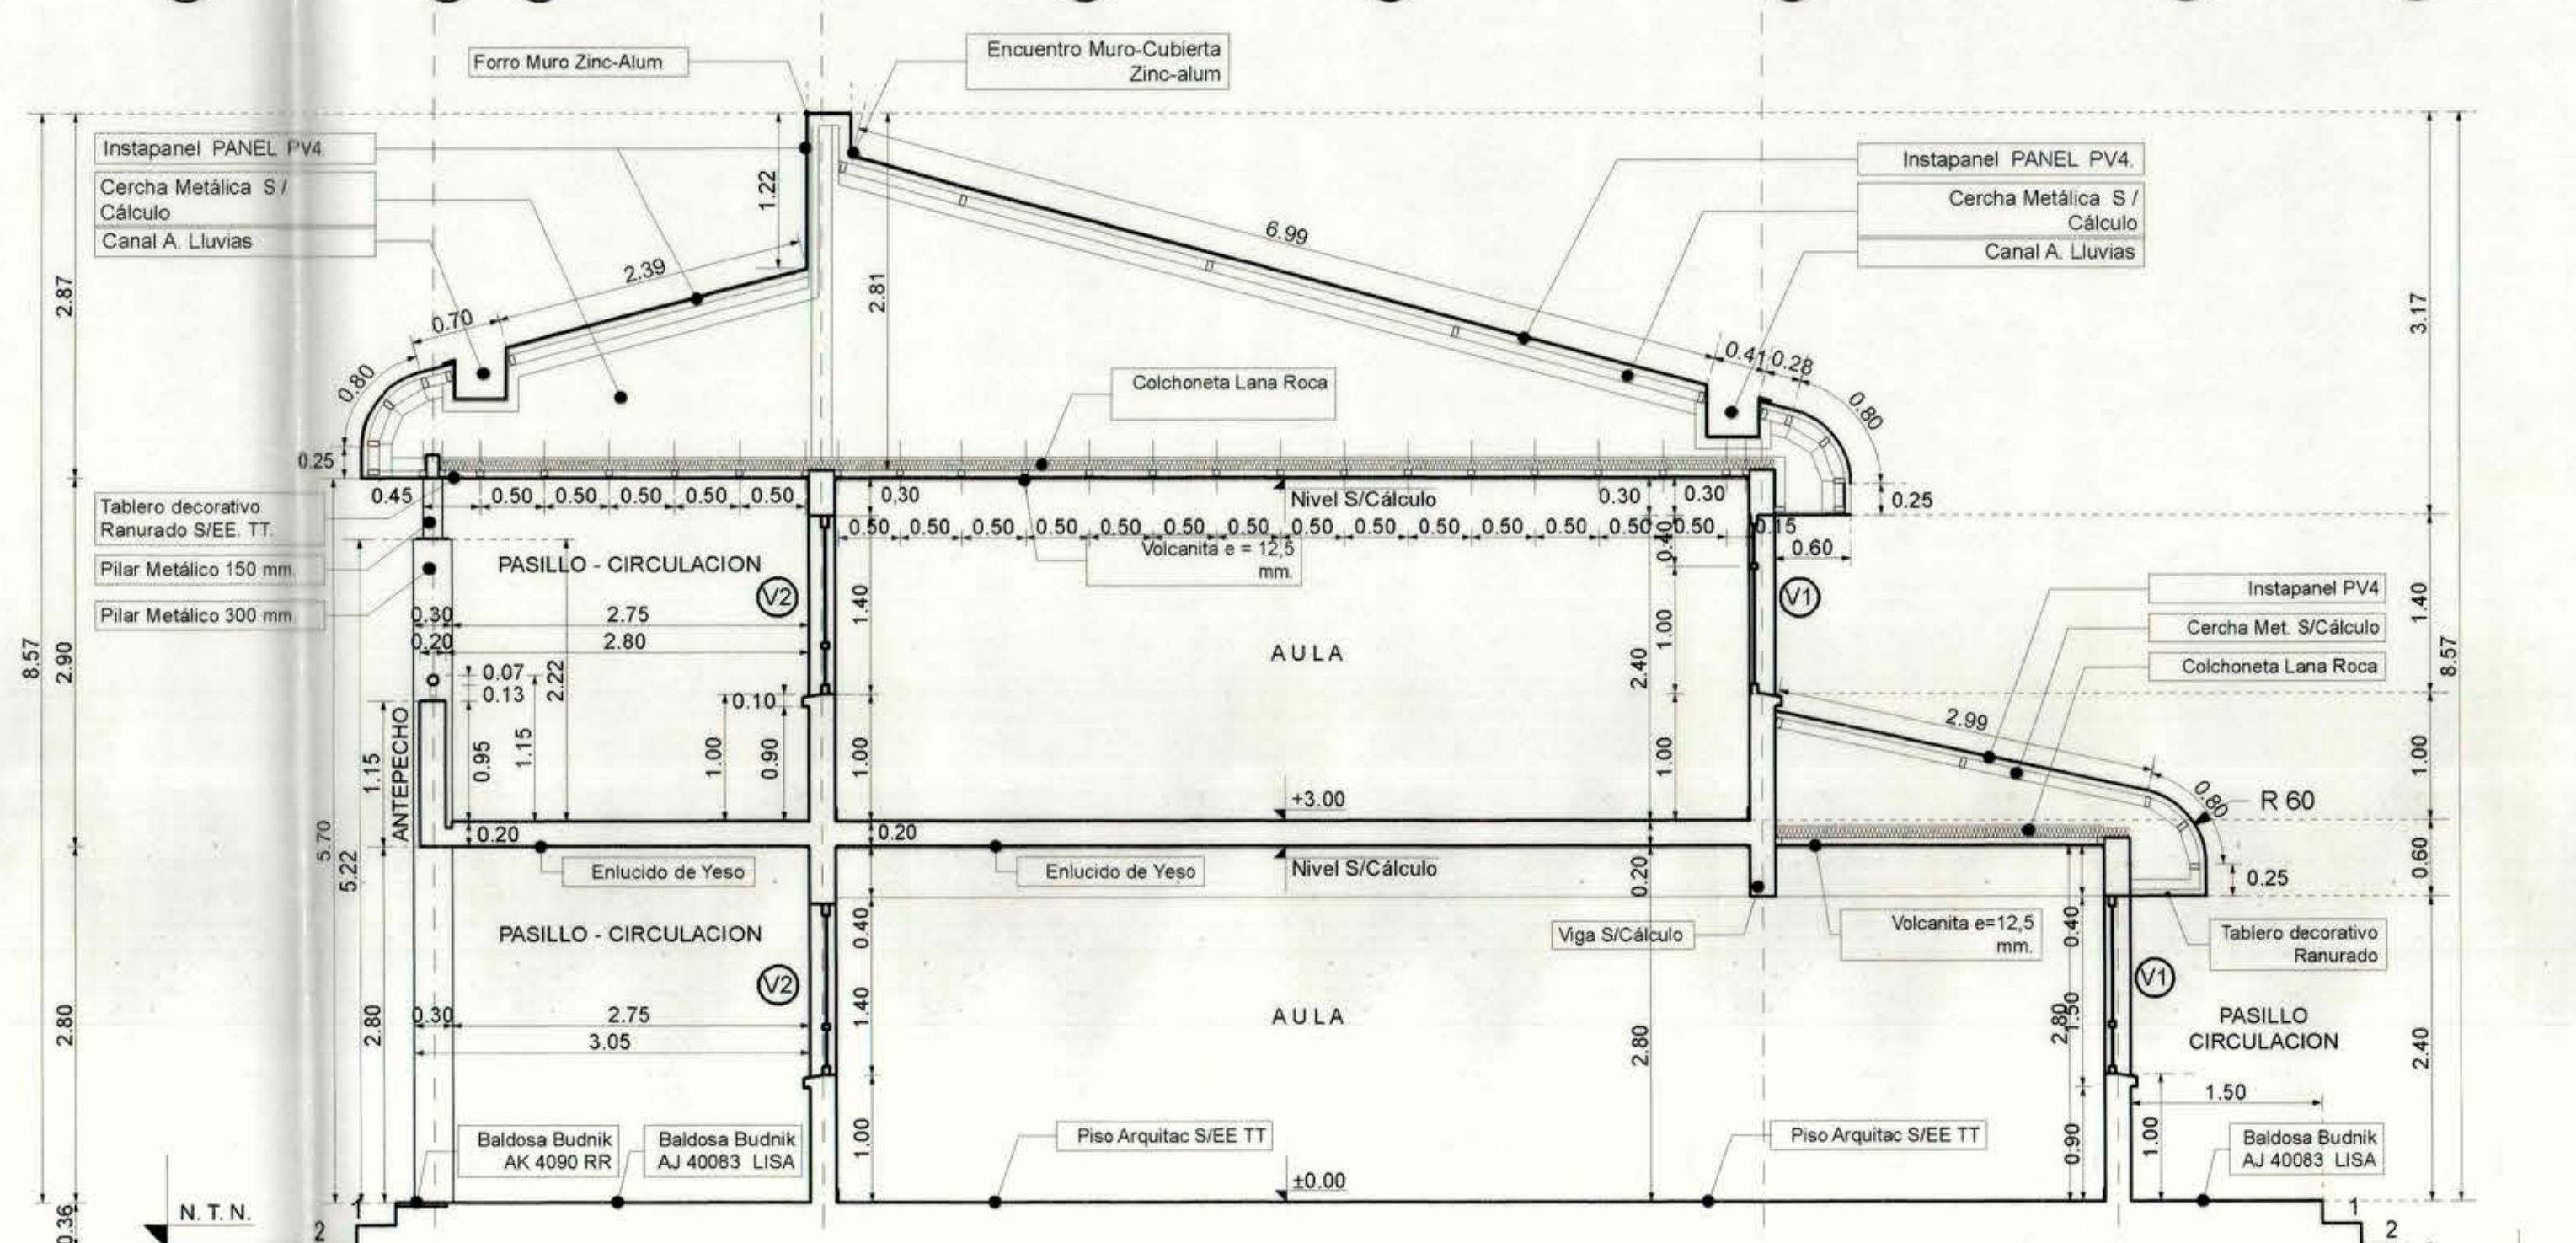

CORTE 1  
esc. 1:50

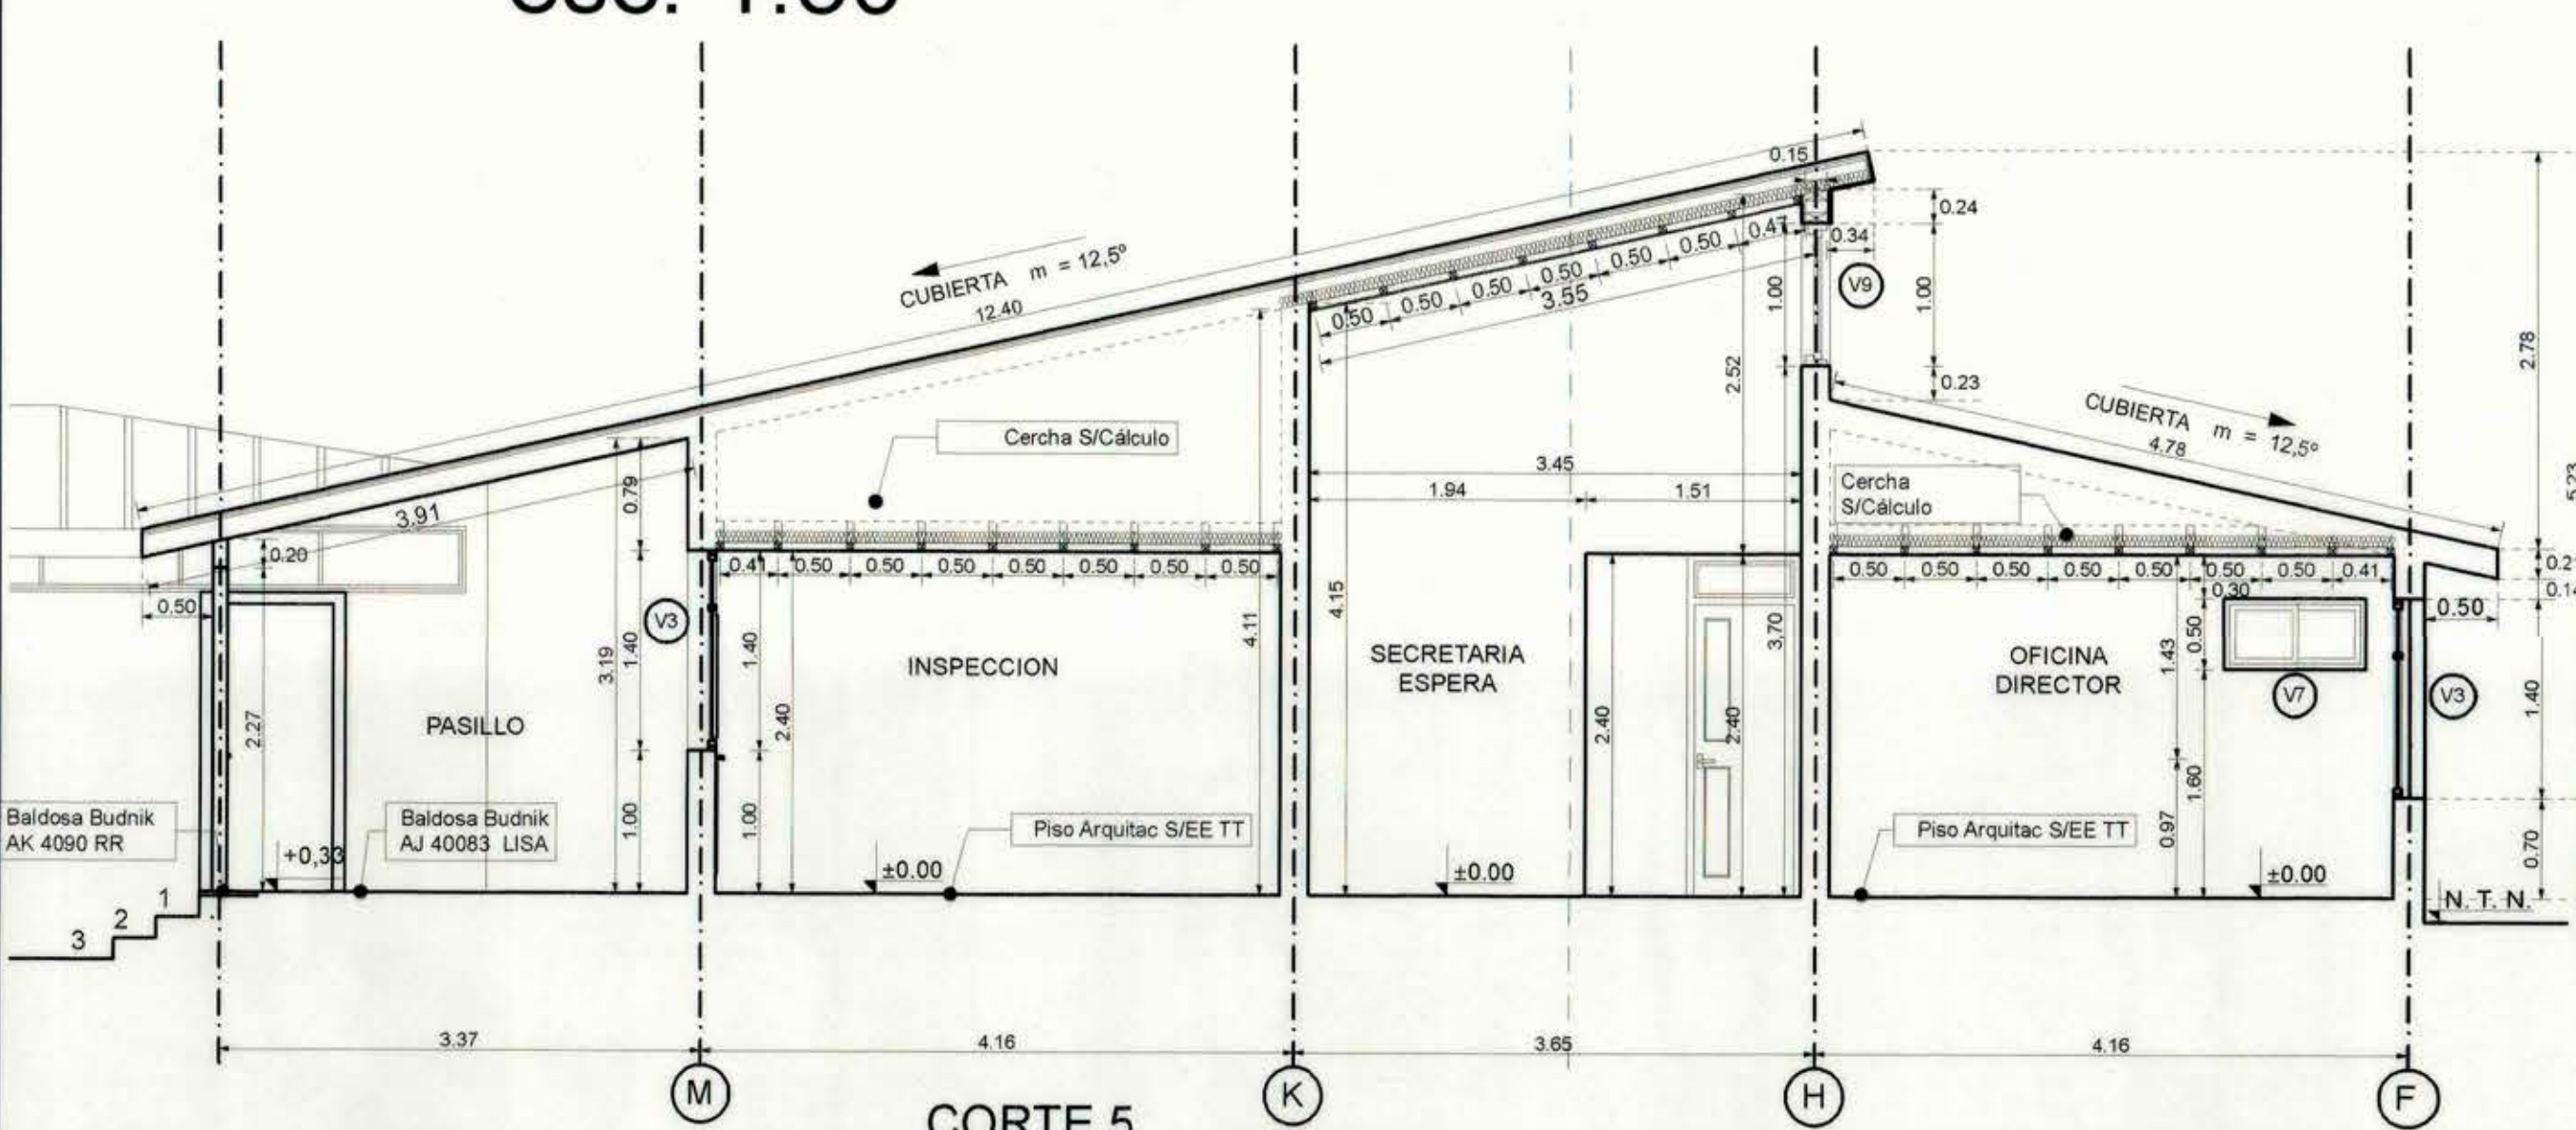

CORTE 5  
esc. 1:50

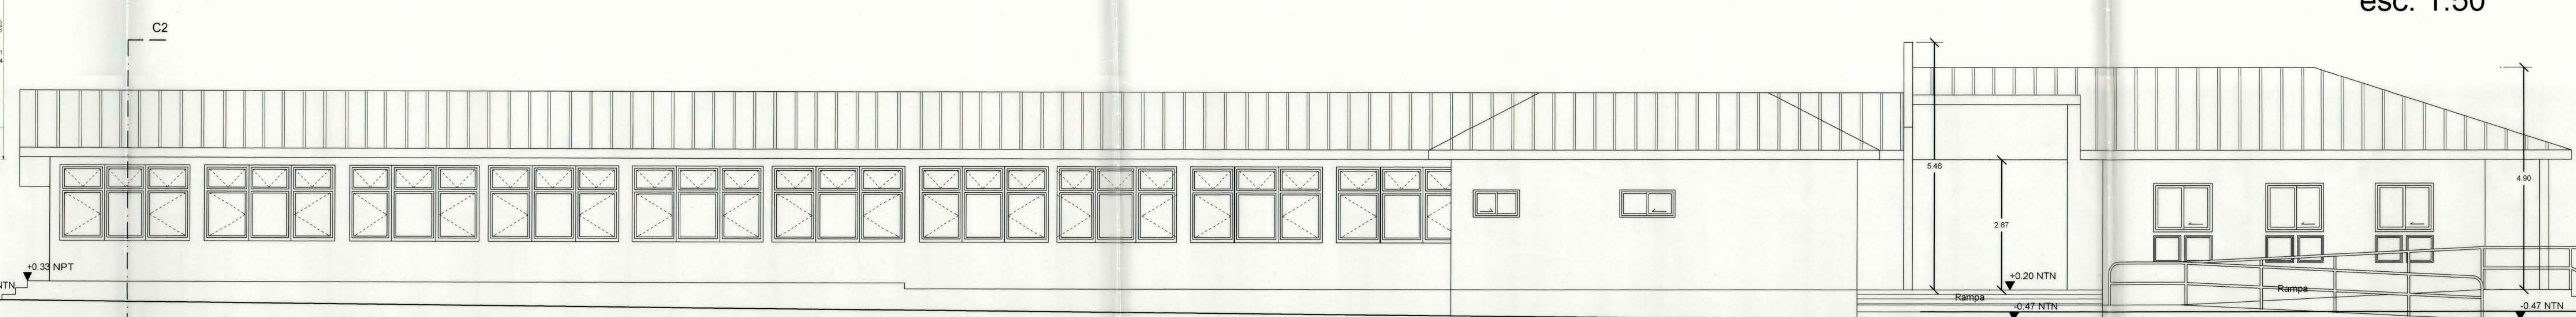

ELEVACION PONIENTE  
esc. 1:50

|                                                                       |   |
|-----------------------------------------------------------------------|---|
|                                                                       |   |
| DIRECCION DE ARQUITECTURA<br>REGION DEL LIBERTADOR BERNARDO O'HIGGINS |   |
| PROVINCIA: CACHAPUAL<br>COMUNA: REGINA                                | PROYECTO: AMPLIACION ESCUELA G-217, sector EL ABRA<br>Calle Campo Linda km - ROL S14 = 30 - 42   |
| PLANO: ELEVACIONES Y CORTE / esc. 1:50                                |   |
| ARQTO. DIR. REGIONAL<br>ALBERTO ANDRADA MEDEL                         | PROPIETARIO (MUNICIPALIDAD DE REGINA)<br>OBSERVACIONES:<br>RUT: 99.081.300 - 9<br>DIBUJO:<br>Cesar Anel Verbits<br>ARQTO. INSPECCION<br>FISICA DE OBRA:<br>FRANCISCO HERNANDEZ DIAZ<br>FECHA:<br>01 Dic 2008<br>FORMATO:<br>0.811 x 1.700<br>ESCALA:<br>LAMINA<br>A6 |