


ELEVACION ORIENTE

ESCALA 1 : 50




ELEVACION SUR

ESCALA 1 : 50

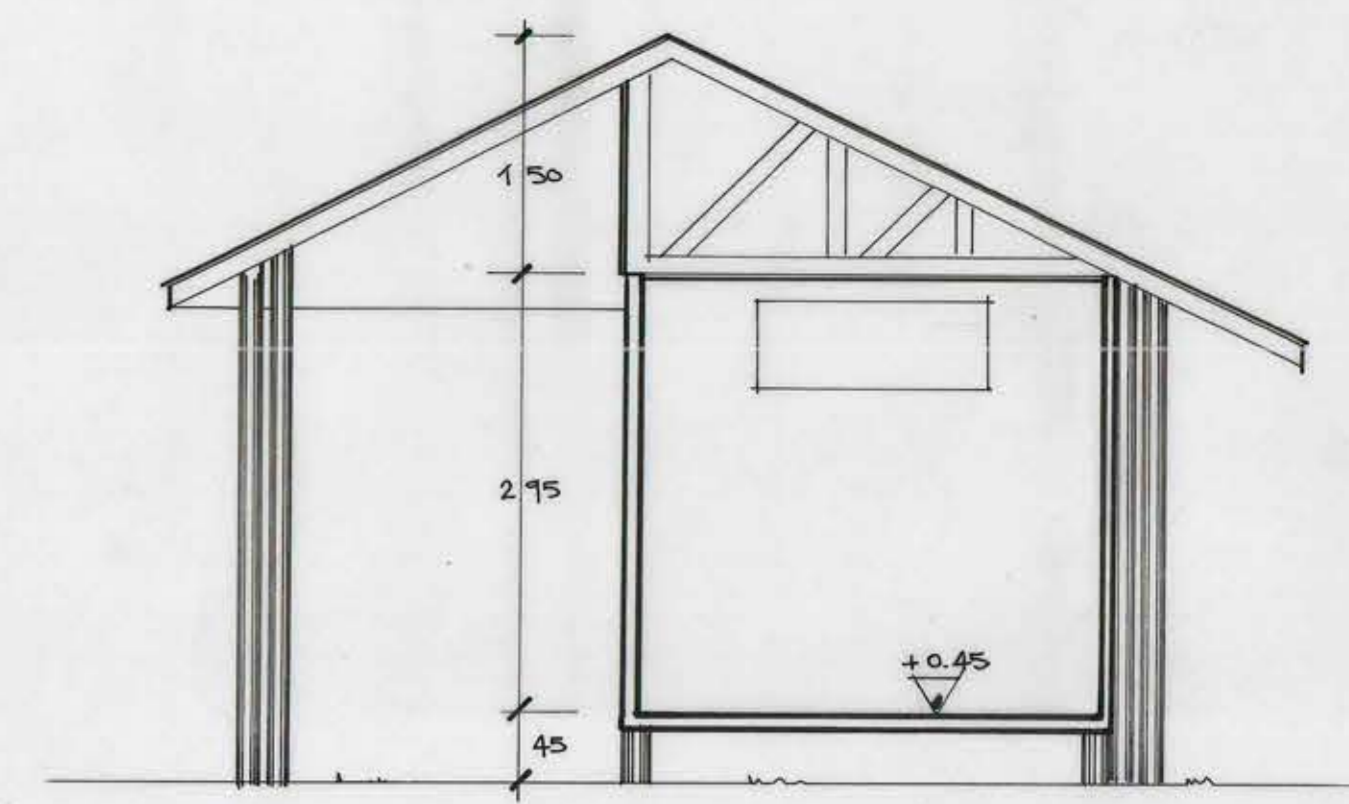

CORTE C - C


ESCALA 1 : 50

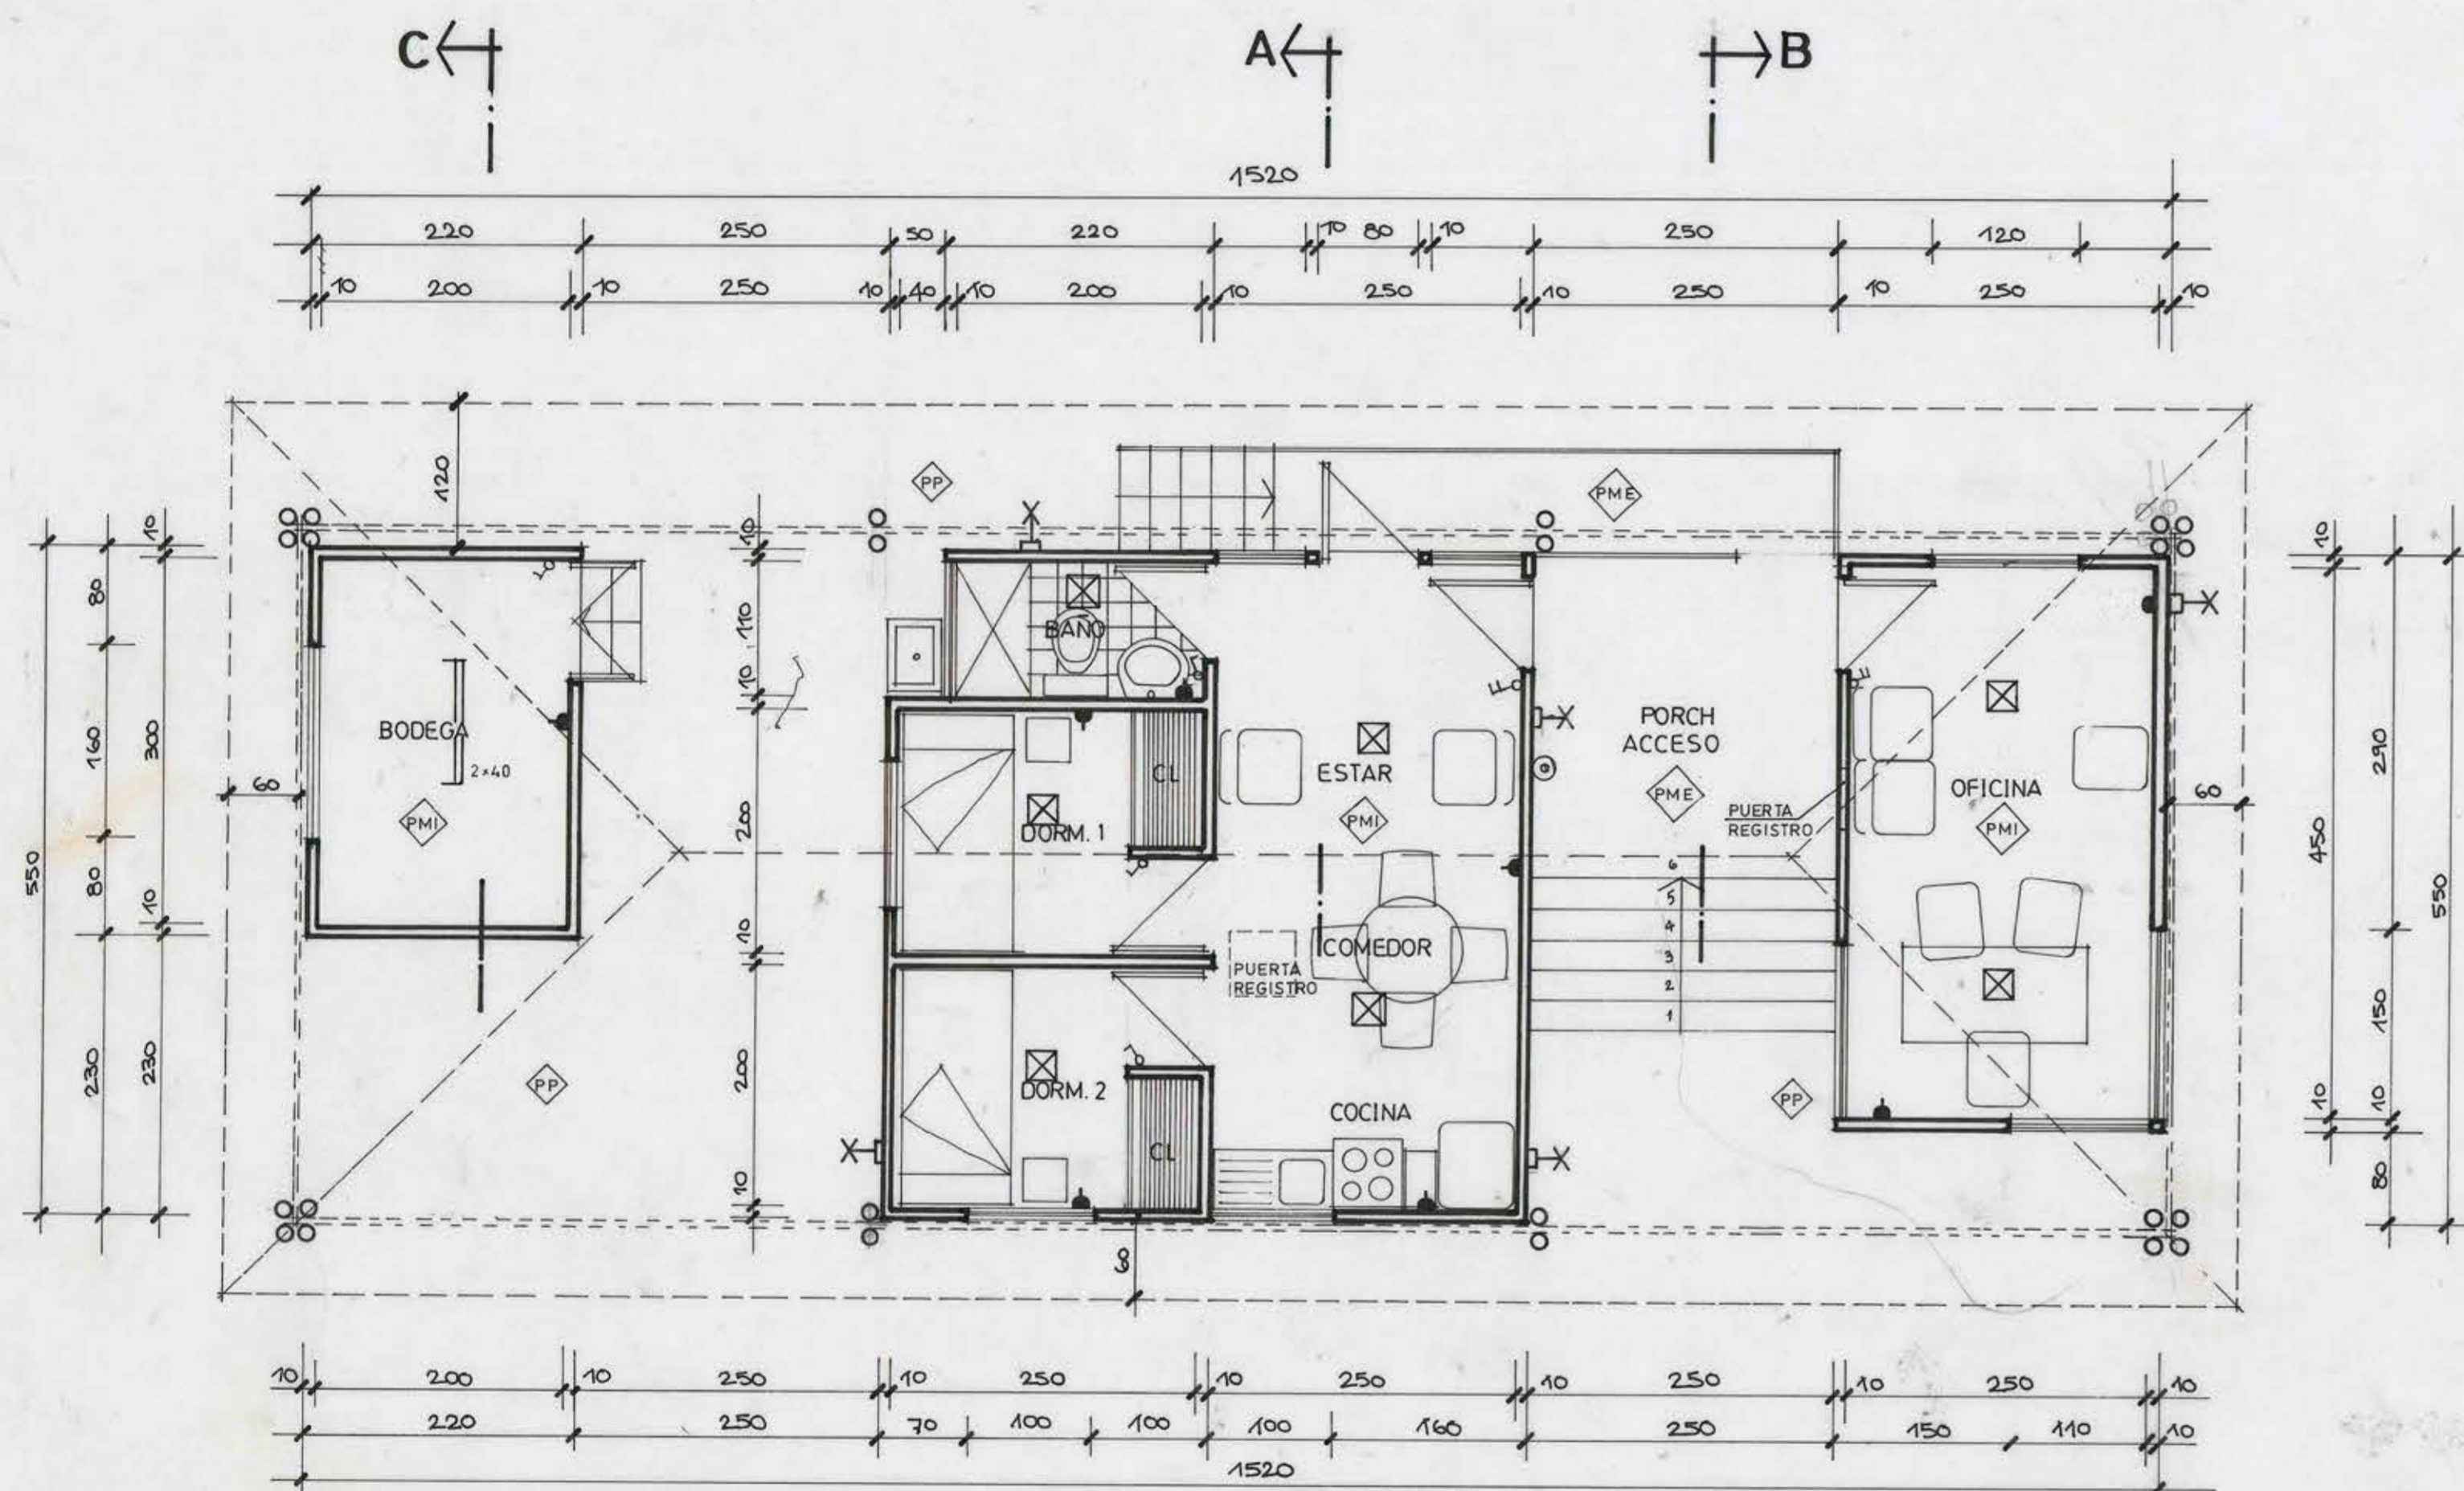

PLANTA ARQUITECTURA


ESCALA 1 : 50

- ⊠ PLAFONIER
- ⊗ APLIQUE
- ⊙ EXTINTOR
- ⊕ ENCHUFE
- ⊖ INTERRUPTOR

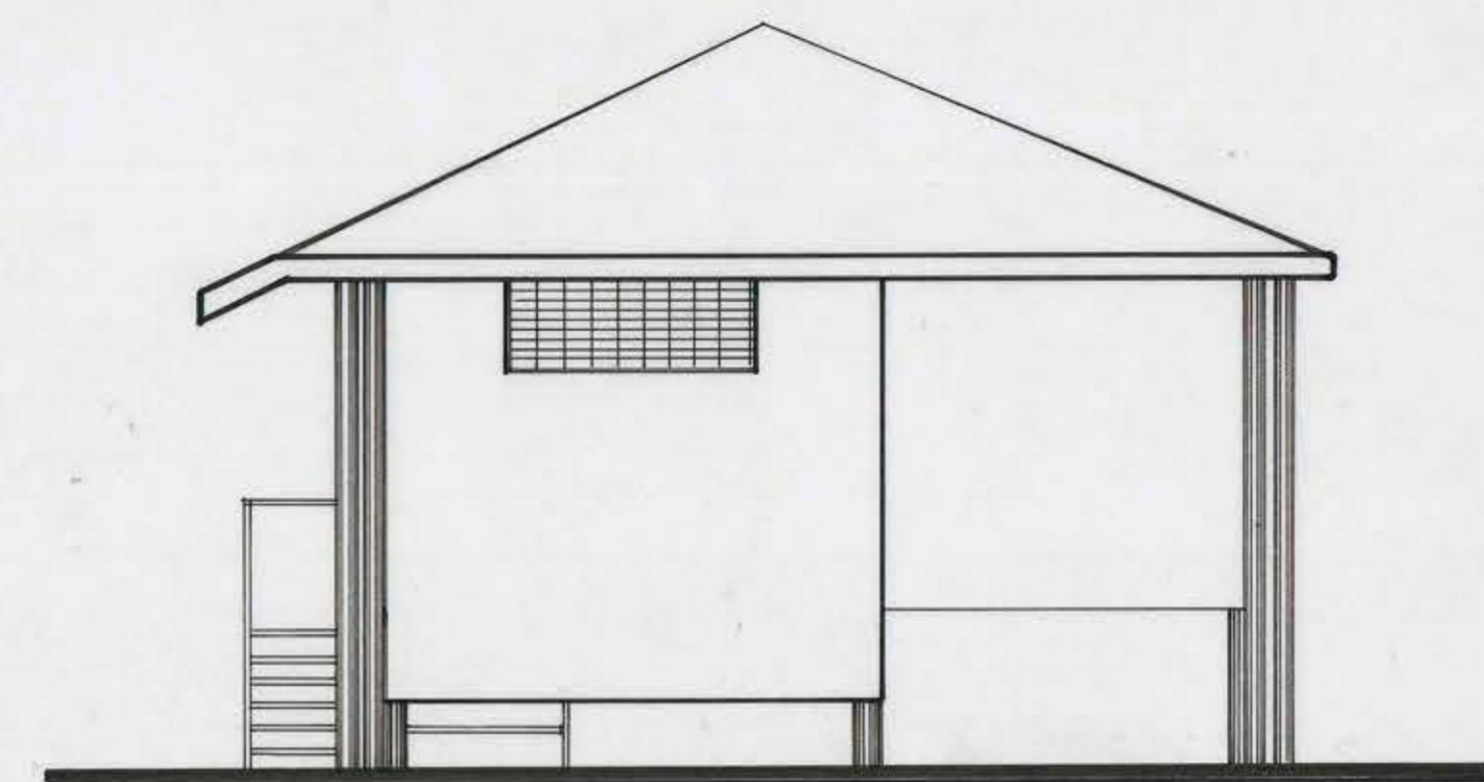


ELEVACION NORTE

ESCALA 1 : 50

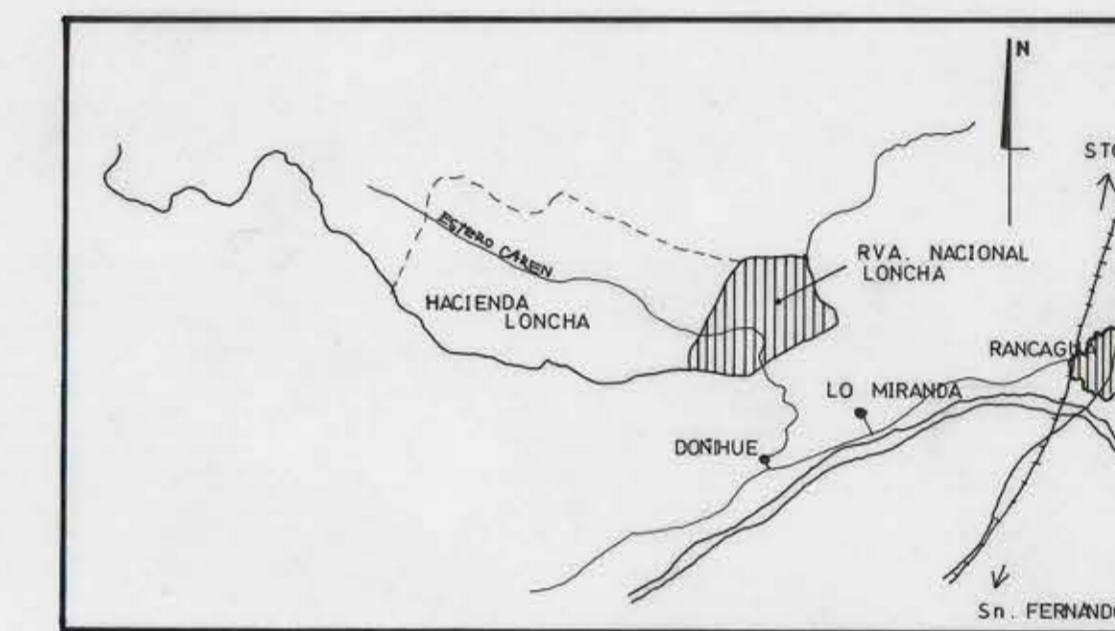


MAPA DE UBICACION

ESC. 1 : 4.000.000

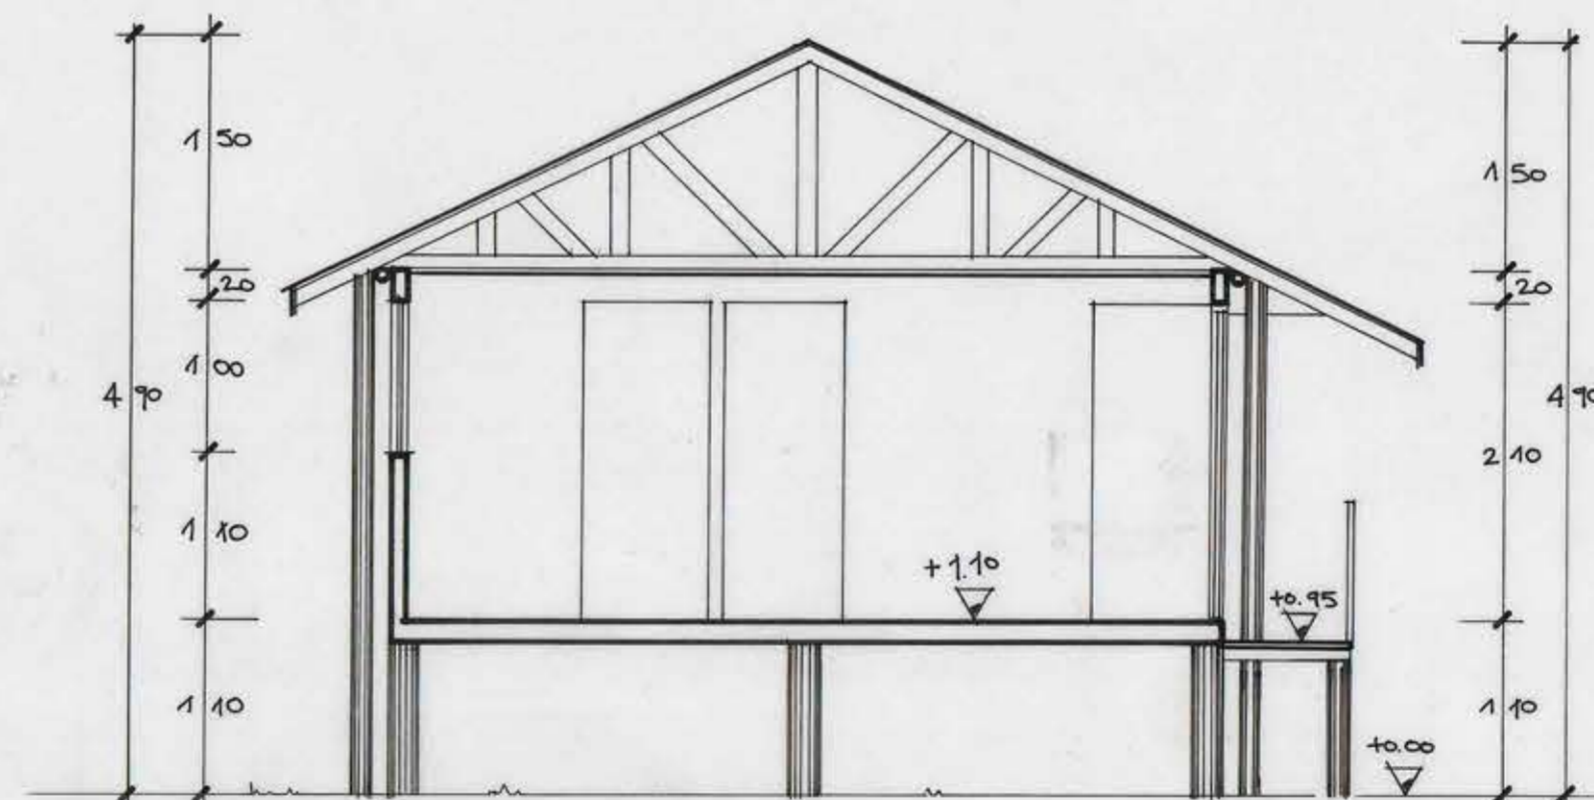


CORTE A - A

ESCALA 1 : 50

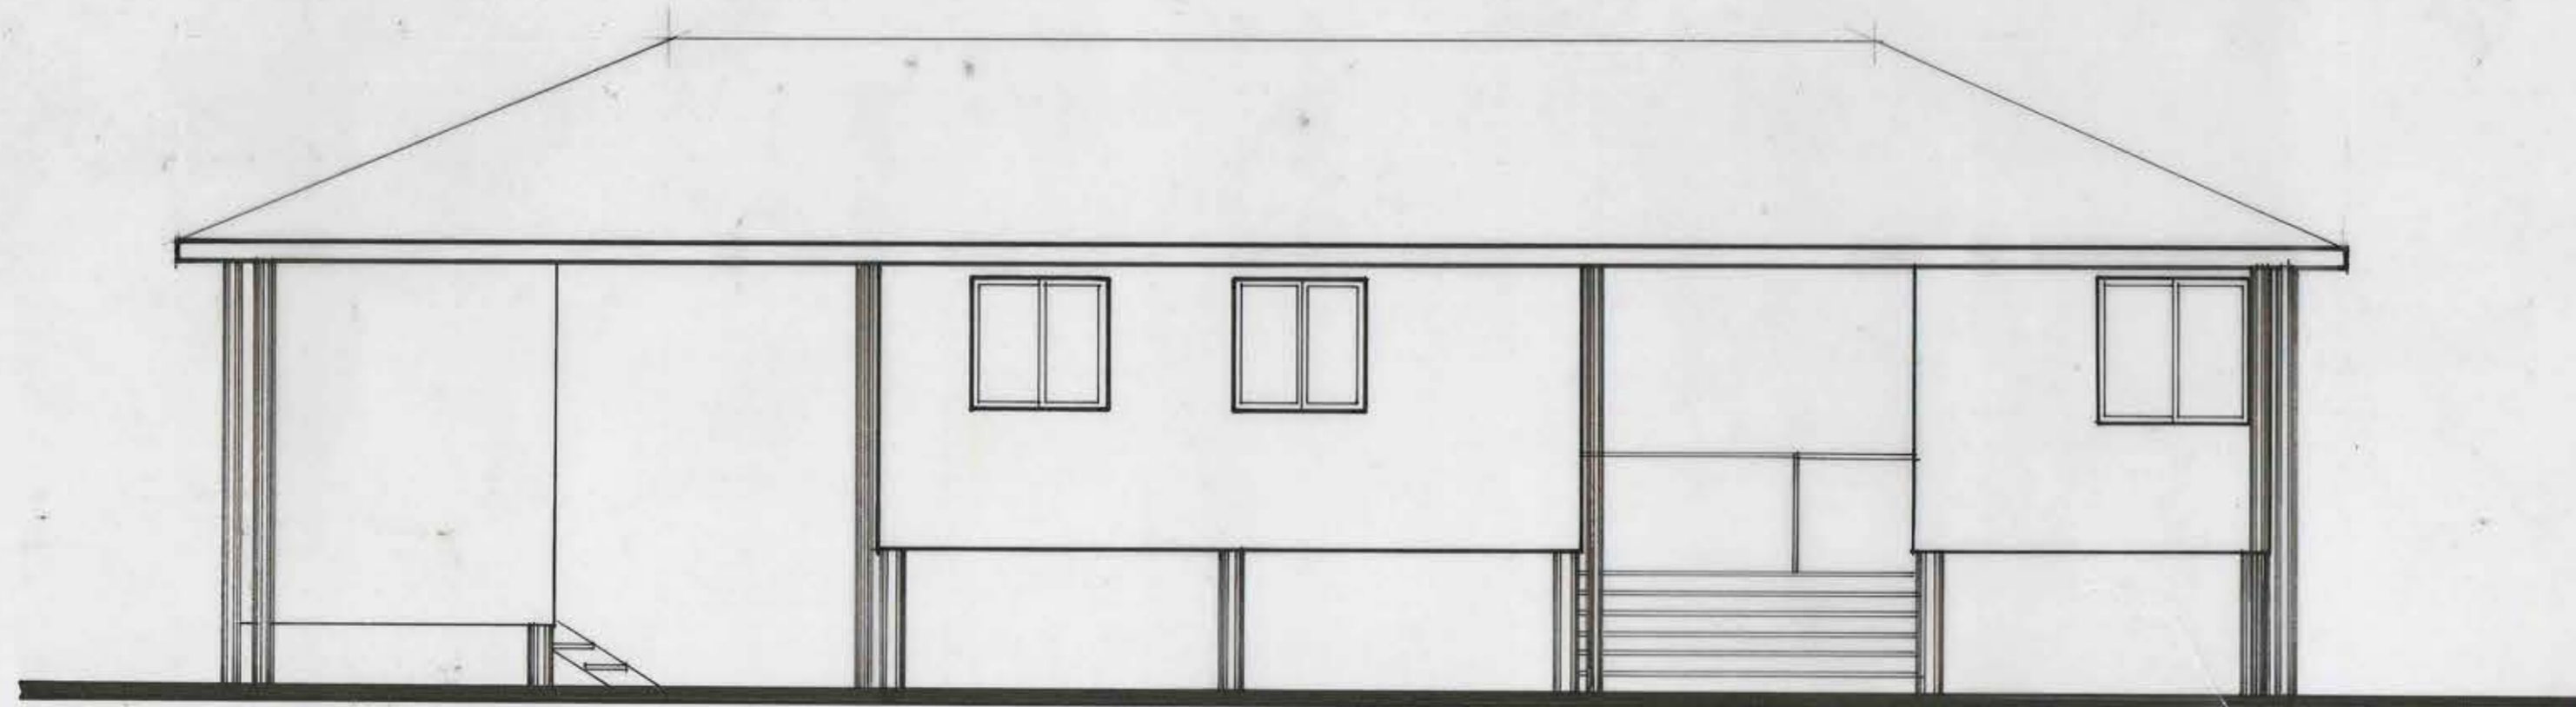

ELEVACION PONIENTE

ESCALA 1 : 50

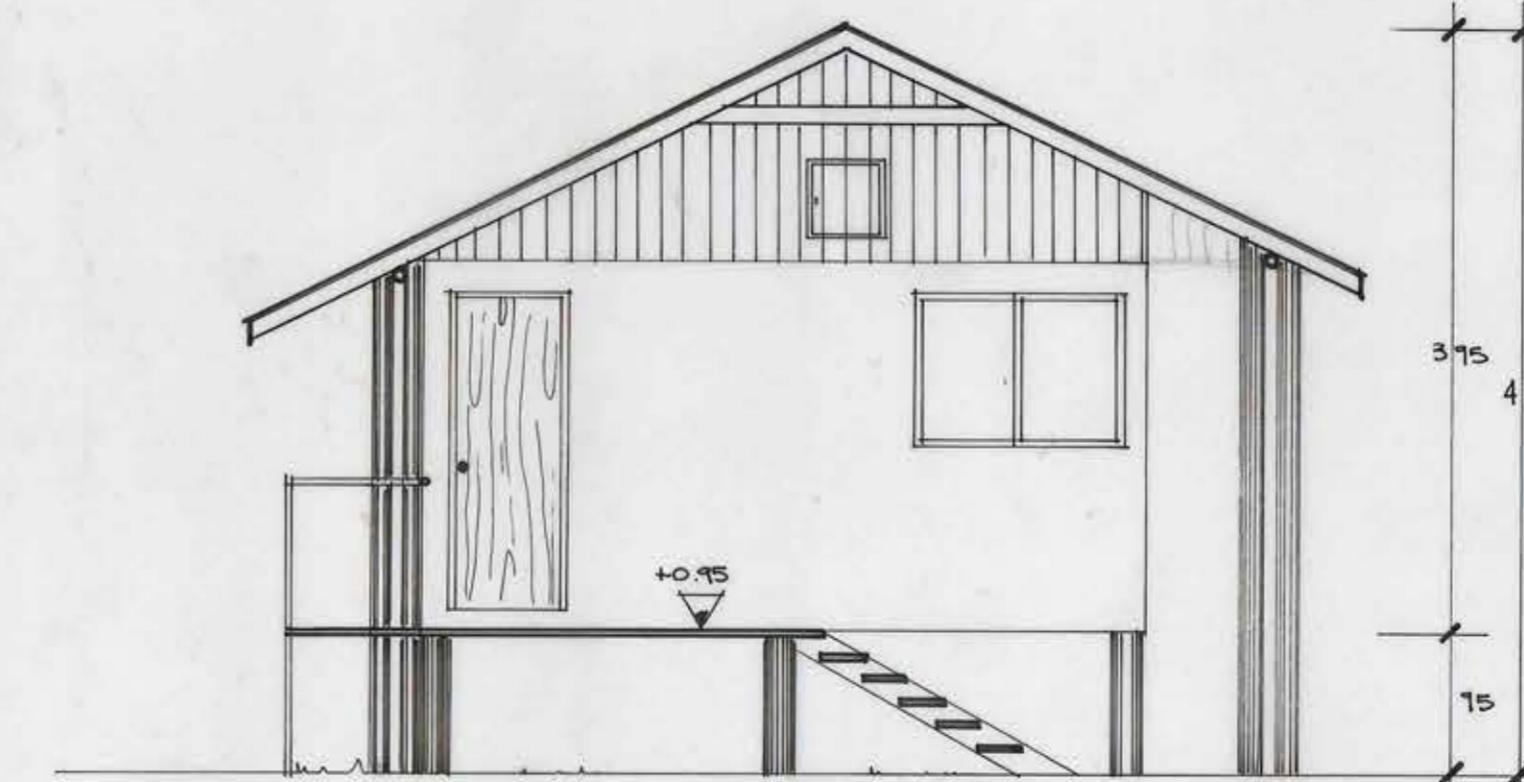

CORTE B - B

ESCALA 1 : 50

<b>MOP</b>		<b>DIRECCION DE ARQUITECTURA</b> OFICINA REGIONAL VI REGION	
REGION VI REGION	OBRA ANTEPROYECTO GUARDERIA/LONCHA/CONAF		
PROVINCIA CACHAPOAL	CONTENIDO PLANTA ELEVACIONES CORTES UBICACION.		
COMUNA			
ARQUITECTO REGIONAL	DIBUJO ALFREDO SALAZAR	REVISIONES	
OSCAR E. NOVOA VARGAS ARQUITECTO JEFE U. PROYECTOS	FECHA ENERO 1997	ELABE A	
	FORMATO 66 x 91		
ALBERTO ANGUITA MEDEL ARQUITECTO	LAMINA N°		
FRANCISCO HERNANDEZ DIAZ ESCALA 1/50	2 DE 2		